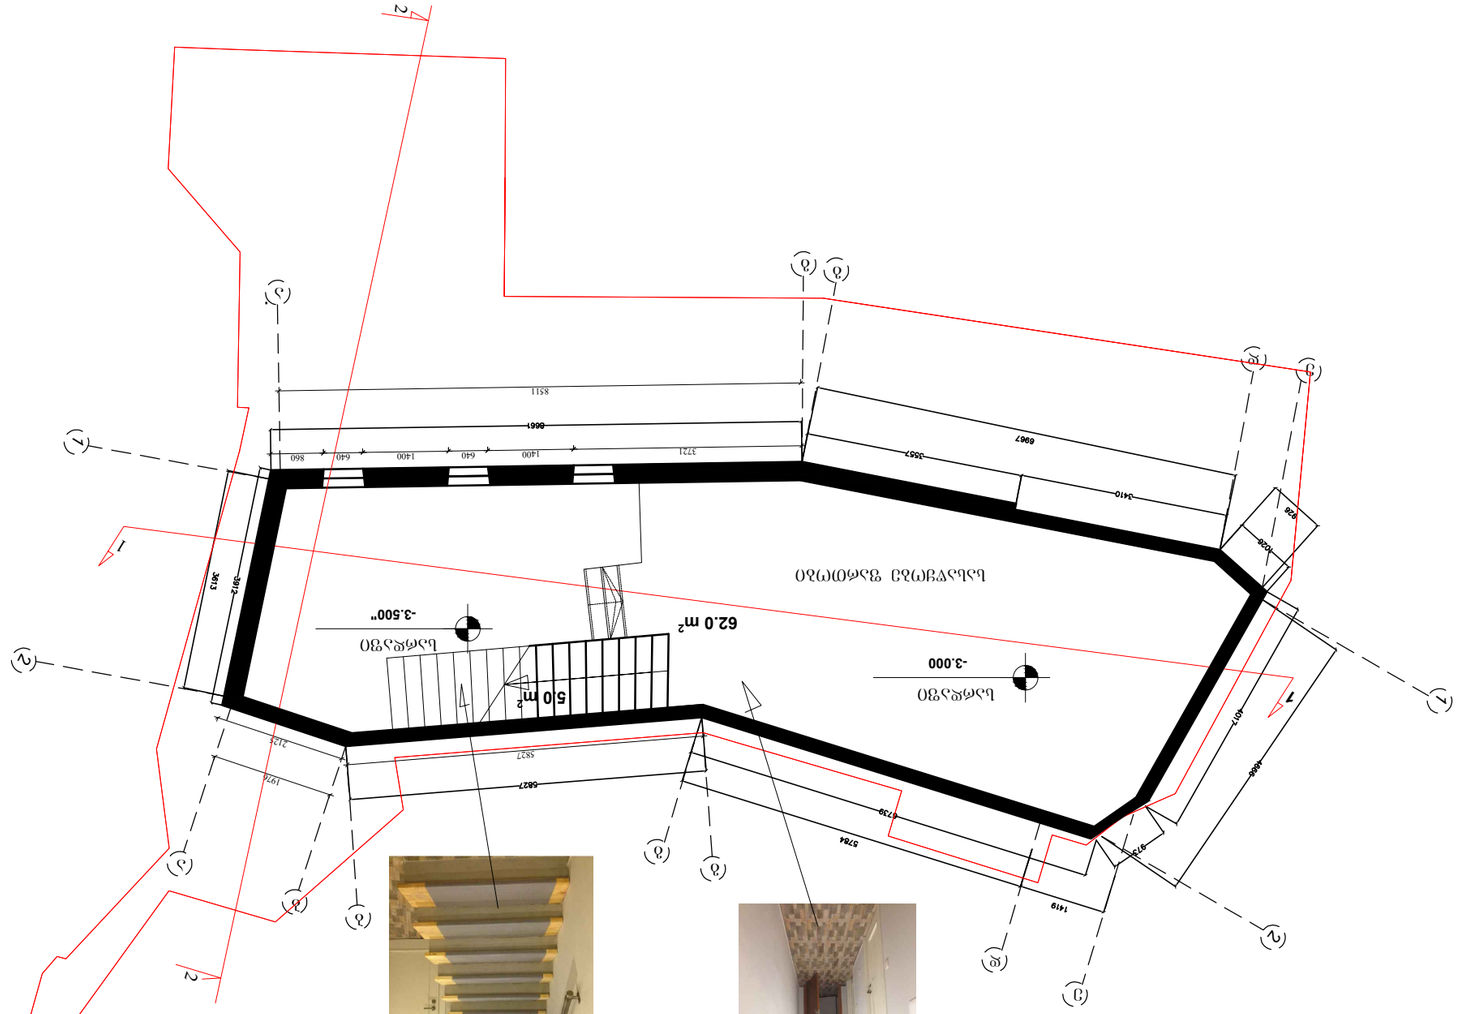

სარდაფი სარდაფი 2 1 2 1 -3.500" -3.000 ე დ გ გ ბ ბ ა ა გ გ დ ე 62.0 მ2 1 2125 5827 1976 8511 1 2 2 3721 1400 640 1400 640 860 5.0 მ2 სასაწყობე ფართობი -3.000 ნიშნულზე გ-ბ მონაკვეთში გაზრდილია კიბის საფეხურის რაოდენობა შემცირებულია სართულის სიმაღლე. (თაბაშირ მუყაოს xarjze) N თარიღი ნომერი რევიზია აღწერა გაფრთხილება! წინამდებარე დოკუმენტი წარმოადგენს "ნეო-Aa" - ს საკუთრებას. მისი ნებისმიერი ფორმით (მთლიანად ან ნაწილობრივ) გამრავლება, კოპირება ან გავრცელება "ნეო-ა" - ს წერილობითი ნებართვის გარეშე იკრძალება. ნახაზები გამიზნულია მხოლოდ კონტრაქტორებისათვის არქიტექტურული ინფორმაციის მისაღებად, მისი გამოყენება არ შეიძლება არცერთ სხვა პროექტში. ზომები უნდა გადამოწმდეს სამშენებლო მოედანზე კონტრაქტორის მიერ. ნახაზი დაბრუნებული უნდა იქნას მოთხოვნისამებრ. მასშტაბი ფოტმატი თარიღი A3 ფაილის სპეც. Petapi A-001 პროექტის ნომერი ფურცელი DWG NAproeqti 1:100 NAnaxazi 11-10 ა ბ ა ნ ო თ უ ბ ა ნ ი _I სართულის გეგმა 25.06.2019 ტექნიკური სართული

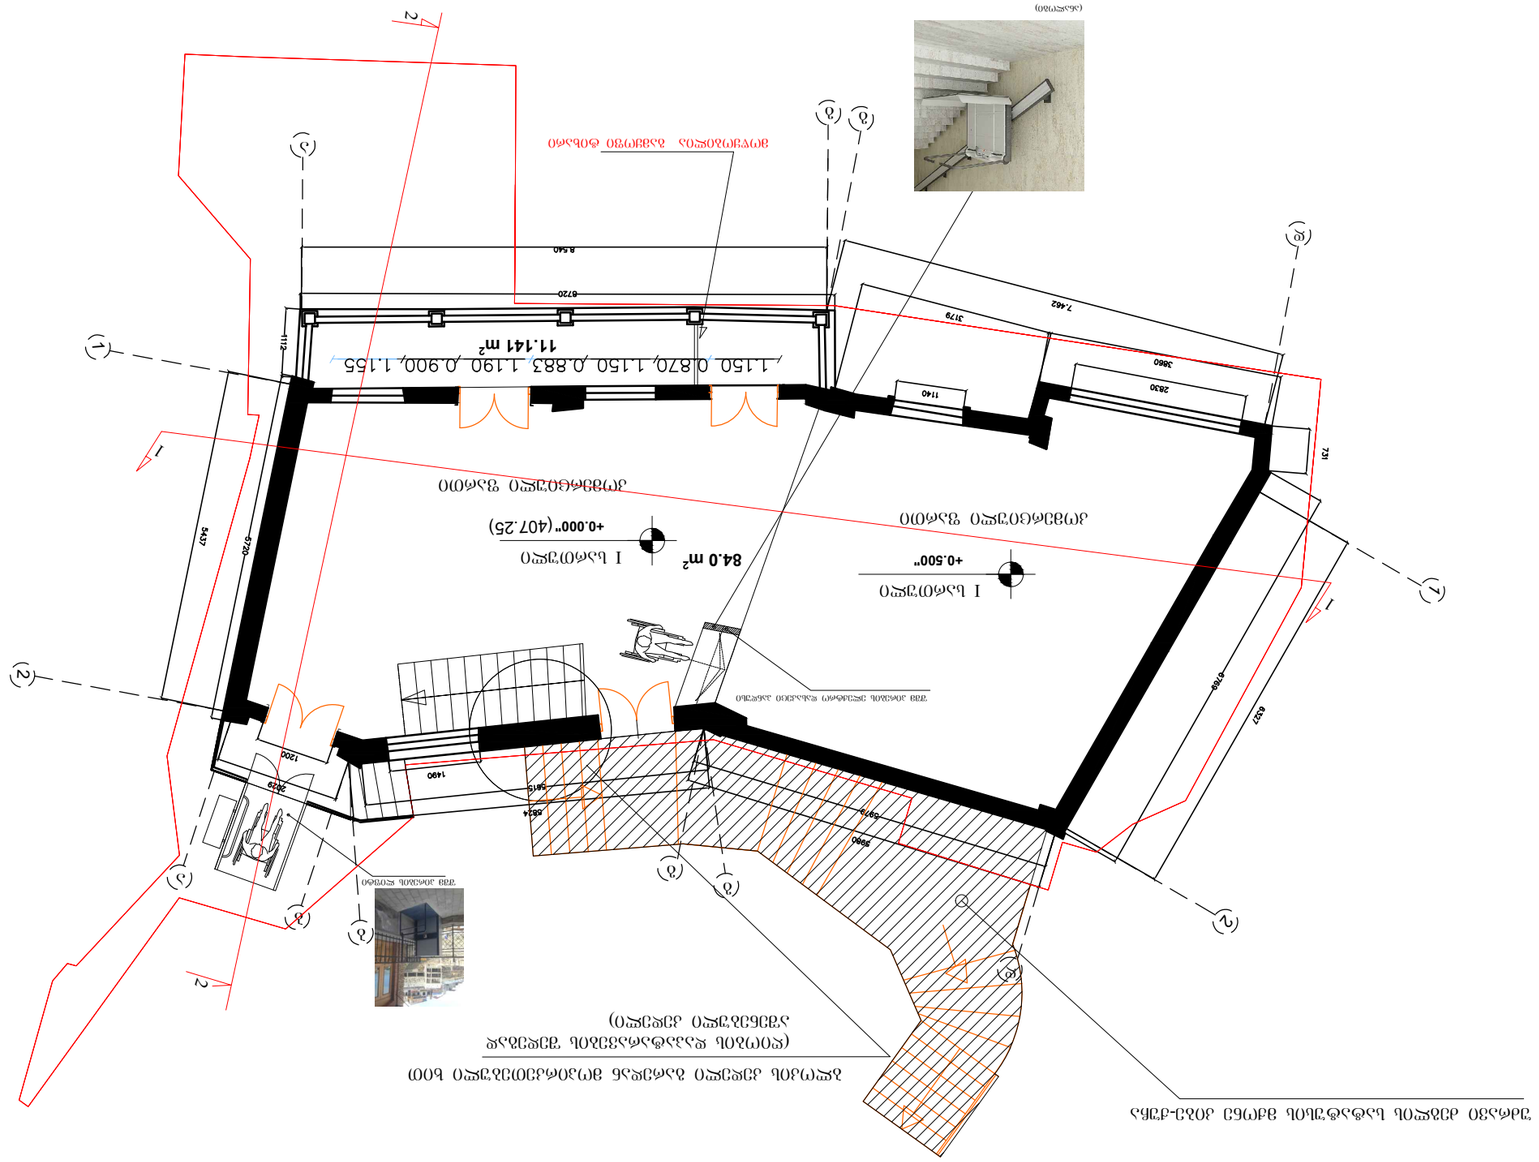

I სართული 1 I სართული 2 დ 2 1 ა გ გ დ გ გ ბ ბ ა +0.000" +0.500" 84.0 მ2 11.141 მ2 შშმ პირების ლიფტი (ღიობის დაპატარავების შედეგად აშენებული კედელი) ბლოკის კედელი გარედან მოპირკეთებული ხით შშმ პირების ელექტრო დასაკეცი პანდუსი კომერციული ფართი კომერციული ფართი (407.25) უძრავი ძეგლის სატატუსის მქონე კიბე-ქუჩა 1 1 2 2 მოწყობილია გამყოფი ტიხარი (ანალოგი) N თარიღი ნომერი რევიზია აღწერა გაფრთხილება! წინამდებარე დოკუმენტი წარმოადგენს "ნეო-Aa" - ს საკუთრებას. მისი ნებისმიერი ფორმით (მთლიანად ან ნაწილობრივ) გამრავლება, კოპირება ან გავრცელება "ნეო-ა" - ს წერილობითი ნებართვის გარეშე იკრძალება. ნახაზები გამიზნულია მხოლოდ კონტრაქტორებისათვის არქიტექტურული ინფორმაციის მისაღებად, მისი გამოყენება არ შეიძლება არცერთ სხვა პროექტში. ზომები უნდა გადამოწმდეს სამშენებლო მოედანზე კონტრაქტორის მიერ. ნახაზი დაბრუნებული უნდა იქნას მოთხოვნისამებრ. მასშტაბი ფოტმატი თარიღი A3 ფაილის სპეც. Petapi A-002 პროექტის ნომერი ფურცელი DWG NAproeqti 1:100 NAnaxazi 11-10 ა ბ ა ნ ო თ უ ბ ა ნ ი I სართულის გეგმა 21.01.2019

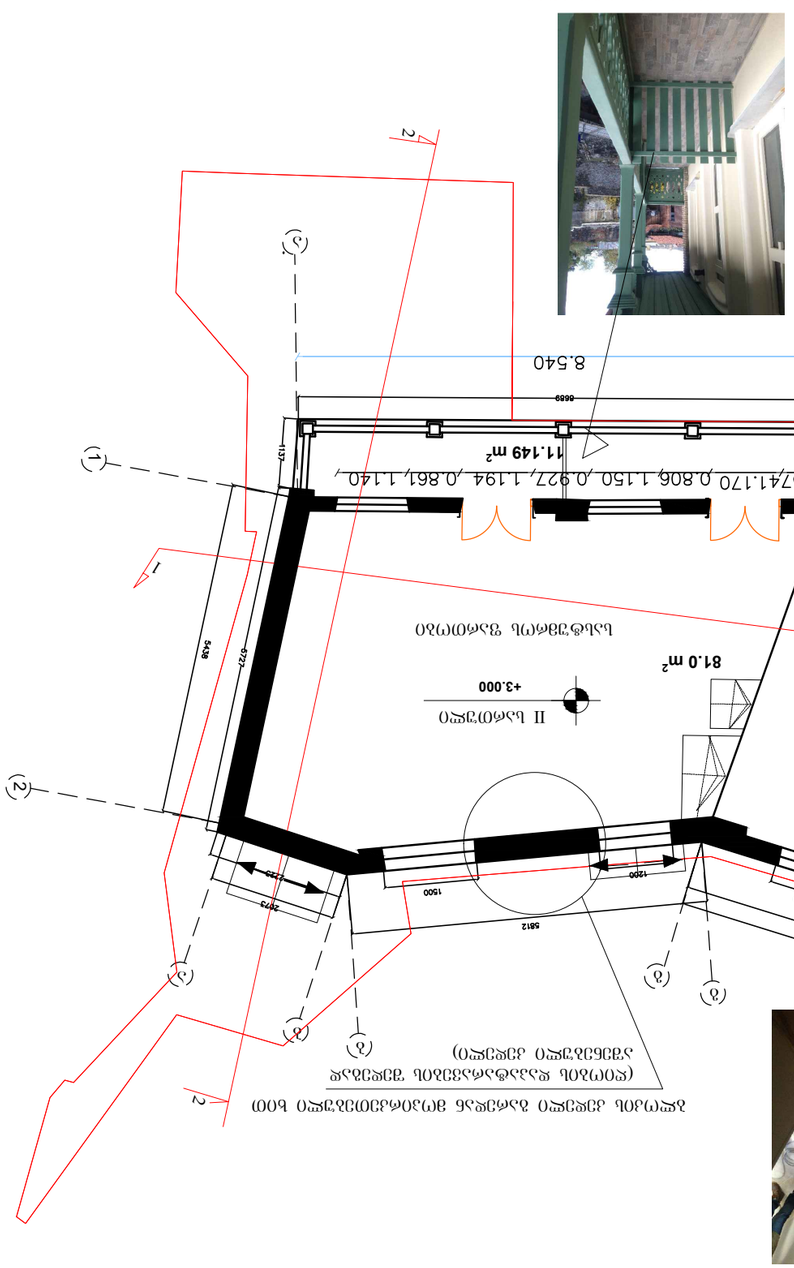

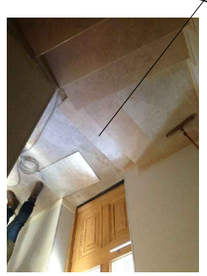

II სართული II სართული 2 1 გ გ ა 1 დ 2 გ გ დ ბ ბ ა +3.500" +3.000 81.0 მ2 11.149 მ2 1 1 2 2 4.4 მ2 (ღიობის დაპატარავების შედეგად აშენებული კედელი) ბლოკის კედელი გარედან მოპირკეთებული ხით სასტუმროს ფართობი სასტუმროს ფართობი +3.500 ნიშნულზე 2-2 ღერძთან გაზრდილია კიბის საფეხურის რაოდენობა +3.000 ნიშნულზე გ-ა მონაკვეთში აივანზე დამატებით მოწყობილია გამყოფი ტიხარი N თარიღი ნომერი რევიზია აღწერა გაფრთხილება! წინამდებარე დოკუმენტი წარმოადგენს "ნეო-Aa" - ს საკუთრებას. მისი ნებისმიერი ფორმით (მთლიანად ან ნაწილობრივ) გამრავლება, კოპირება ან გავრცელება "ნეო-ა" - ს წერილობითი ნებართვის გარეშე იკრძალება. ნახაზები გამიზნულია მხოლოდ კონტრაქტორებისათვის არქიტექტურული ინფორმაციის მისაღებად, მისი გამოყენება არ შეიძლება არცერთ სხვა პროექტში. ზომები უნდა გადამოწმდეს სამშენებლო მოედანზე კონტრაქტორის მიერ. ნახაზი დაბრუნებული უნდა იქნას მოთხოვნისამებრ. მასშტაბი ფოტმატი თარიღი A3 ფაილის სპეც. Petapi A-003 პროექტის ნომერი ფურცელი DWG NAproeqti 1:100 NAnaxazi 11-10 ა ბ ა ნ ო თ უ ბ ა ნ ი II სართულის გეგმა 25.06.2019

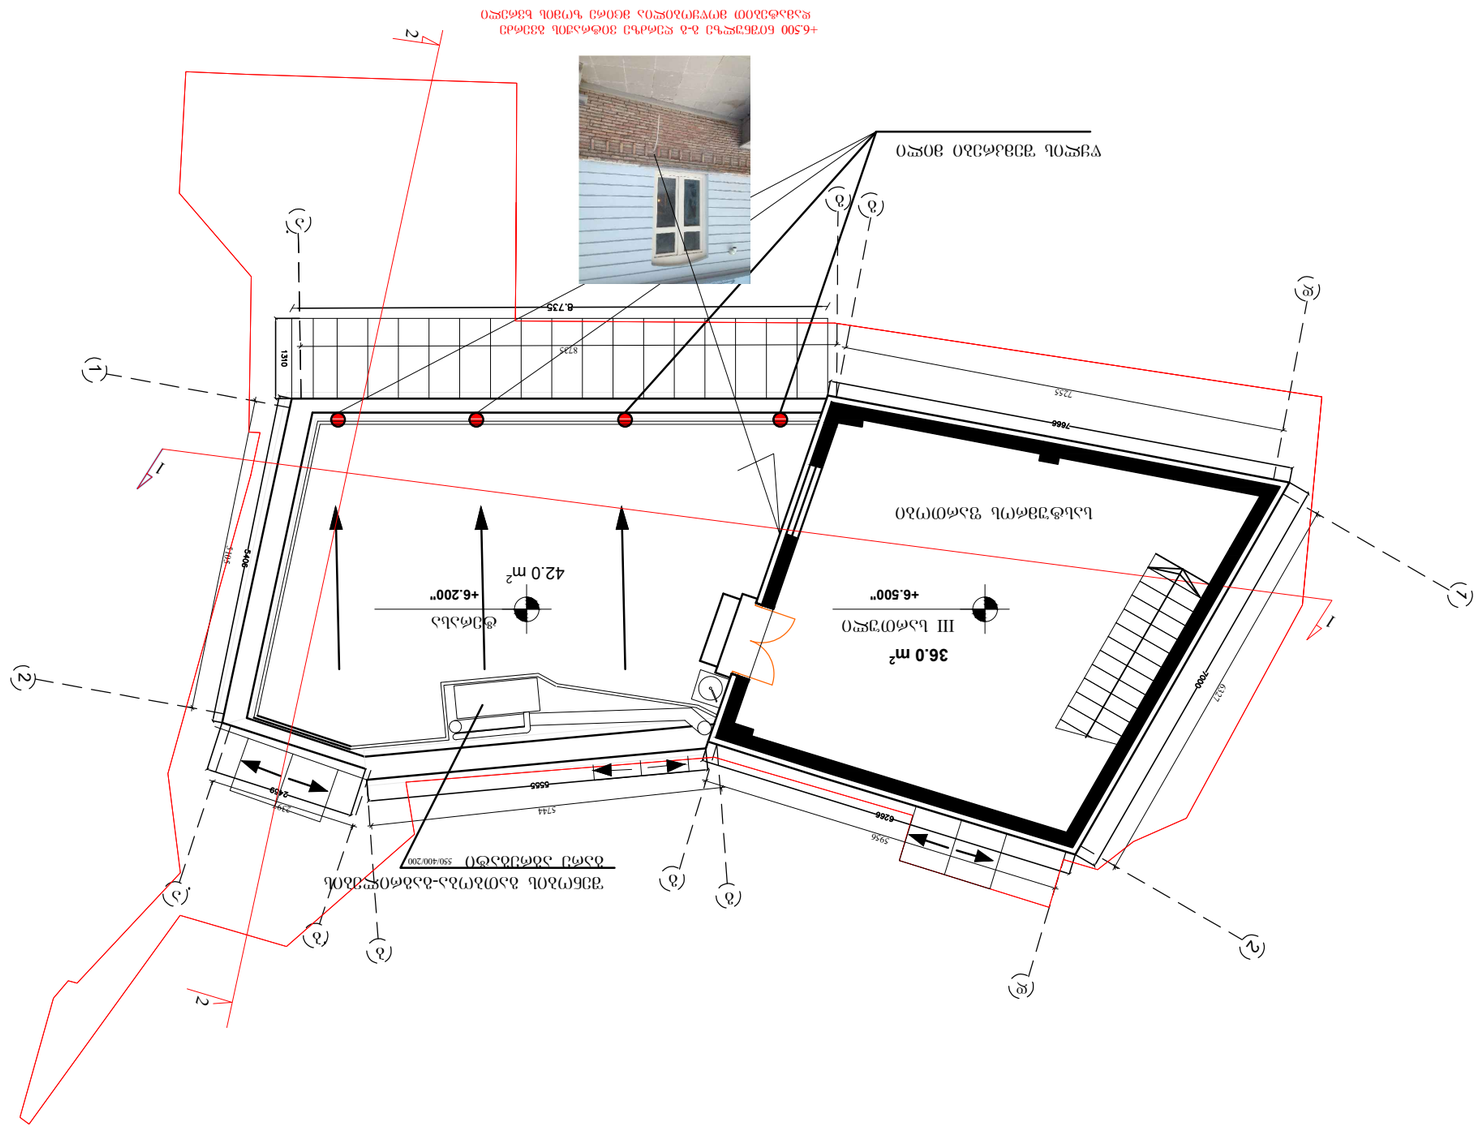

III სართული ტერასა 2 1 ა დ გ გ გ გ დ ბ ბ ა +6.500" +6.200" წყლის შემკრები მილი 1 2 36.0 მ2 42.0 მ2 6327 7255 5956 5744 2397 5105 8735 1 1 2 2 შენობის გათბობა-გაგრილების გარე აგრეგატი სასტუმროს ფართობი +6.500 ნიშნულზე გ-გ ღერძზე ვიტრაჟის გვერძე დამატებით მოწყობილია მცირე ზომის ხვრელი 550/400/200 N თარიღი ნომერი რევიზია აღწერა გაფრთხილება! წინამდებარე დოკუმენტი წარმოადგენს "ნეო-Aa" - ს საკუთრებას. მისი ნებისმიერი ფორმით (მთლიანად ან ნაწილობრივ) გამრავლება, კოპირება ან გავრცელება "ნეო-ა" - ს წერილობითი ნებართვის გარეშე იკრძალება. ნახაზები გამიზნულია მხოლოდ კონტრაქტორებისათვის არქიტექტურული ინფორმაციის მისაღებად, მისი გამოყენება არ შეიძლება არცერთ სხვა პროექტში. ზომები უნდა გადამოწმდეს სამშენებლო მოედანზე კონტრაქტორის მიერ. ნახაზი დაბრუნებული უნდა იქნას მოთხოვნისამებრ. მასშტაბი ფოტმატი თარიღი A3 ფაილის სპეც. Petapi A-004 პროექტის ნომერი ფურცელი DWG NAproeqti 1:100 NAnaxazi 11-10 ა ბ ა ნ ო თ უ ბ ა ნ ი III სართულის გეგმა 25.06.2019

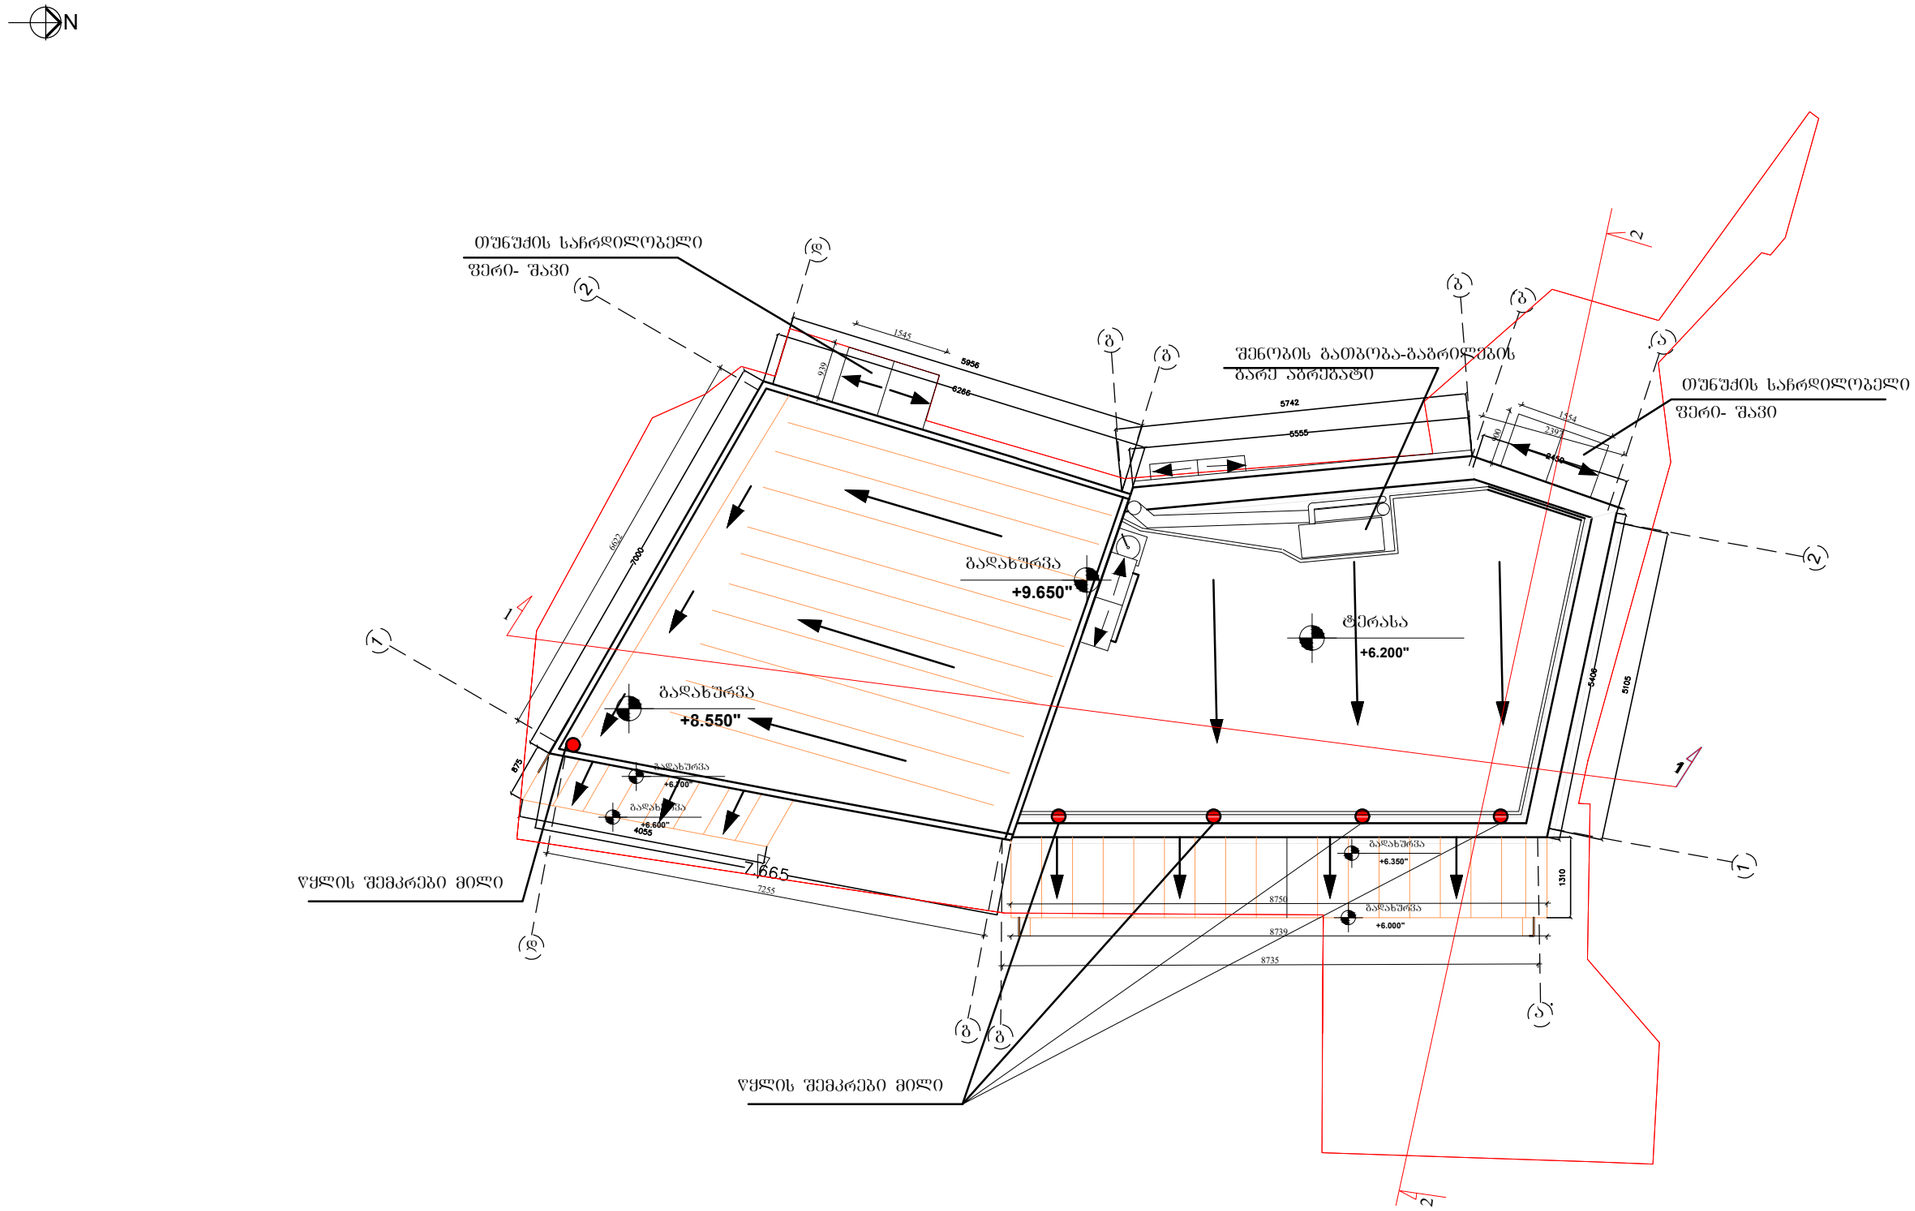

ARCHITECTURE NEO-A CONSULTING	რევიზია			პროექტი	
	თარიღი	ნომერი	აღწერა	ა ბ ა ნ ო თ უ ბ ა ნ ი	
				ნახაზი	
				გადახურვის გეგმა	
				მასშტაბი	ფორმატი თარიღი
				1:100	A3 25.06.2019
				პროექტის ნომერი	11-10 შენიშვნები
				ეტაპი	A-005
				ფაილის სახე.	DWG

გაფრთხილება!
წინამდებარე დოკუმენტი წარმოადგენს
"ნეო- ა" - ს საკუთრებას, მისი ნებისმიერი ფორმით (მთლიანად ან ნაწილობრივ) გამრავლება, კოპირება ან გავრცელება "ნეო-ა" - ს წერილობითი ნებართვის გარეშე იკრძალება.

ნახაზები გამიზნულია მხოლოდ კონტრაქტორებისათვის არქიტექტურული ინფორმაციის მისაღებად, მისი გამოყენება არ შეიძლება არცერთ სხვა პროექტში. ზომები უნდა გადამოწმდეს სამშენებლოზე მიუდანებლად კონტრაქტორის მიერ. ნახაზი დაბრუნებული უნდა იქნას მოთხოვნისამებრ.