# ჭრილი 1-1

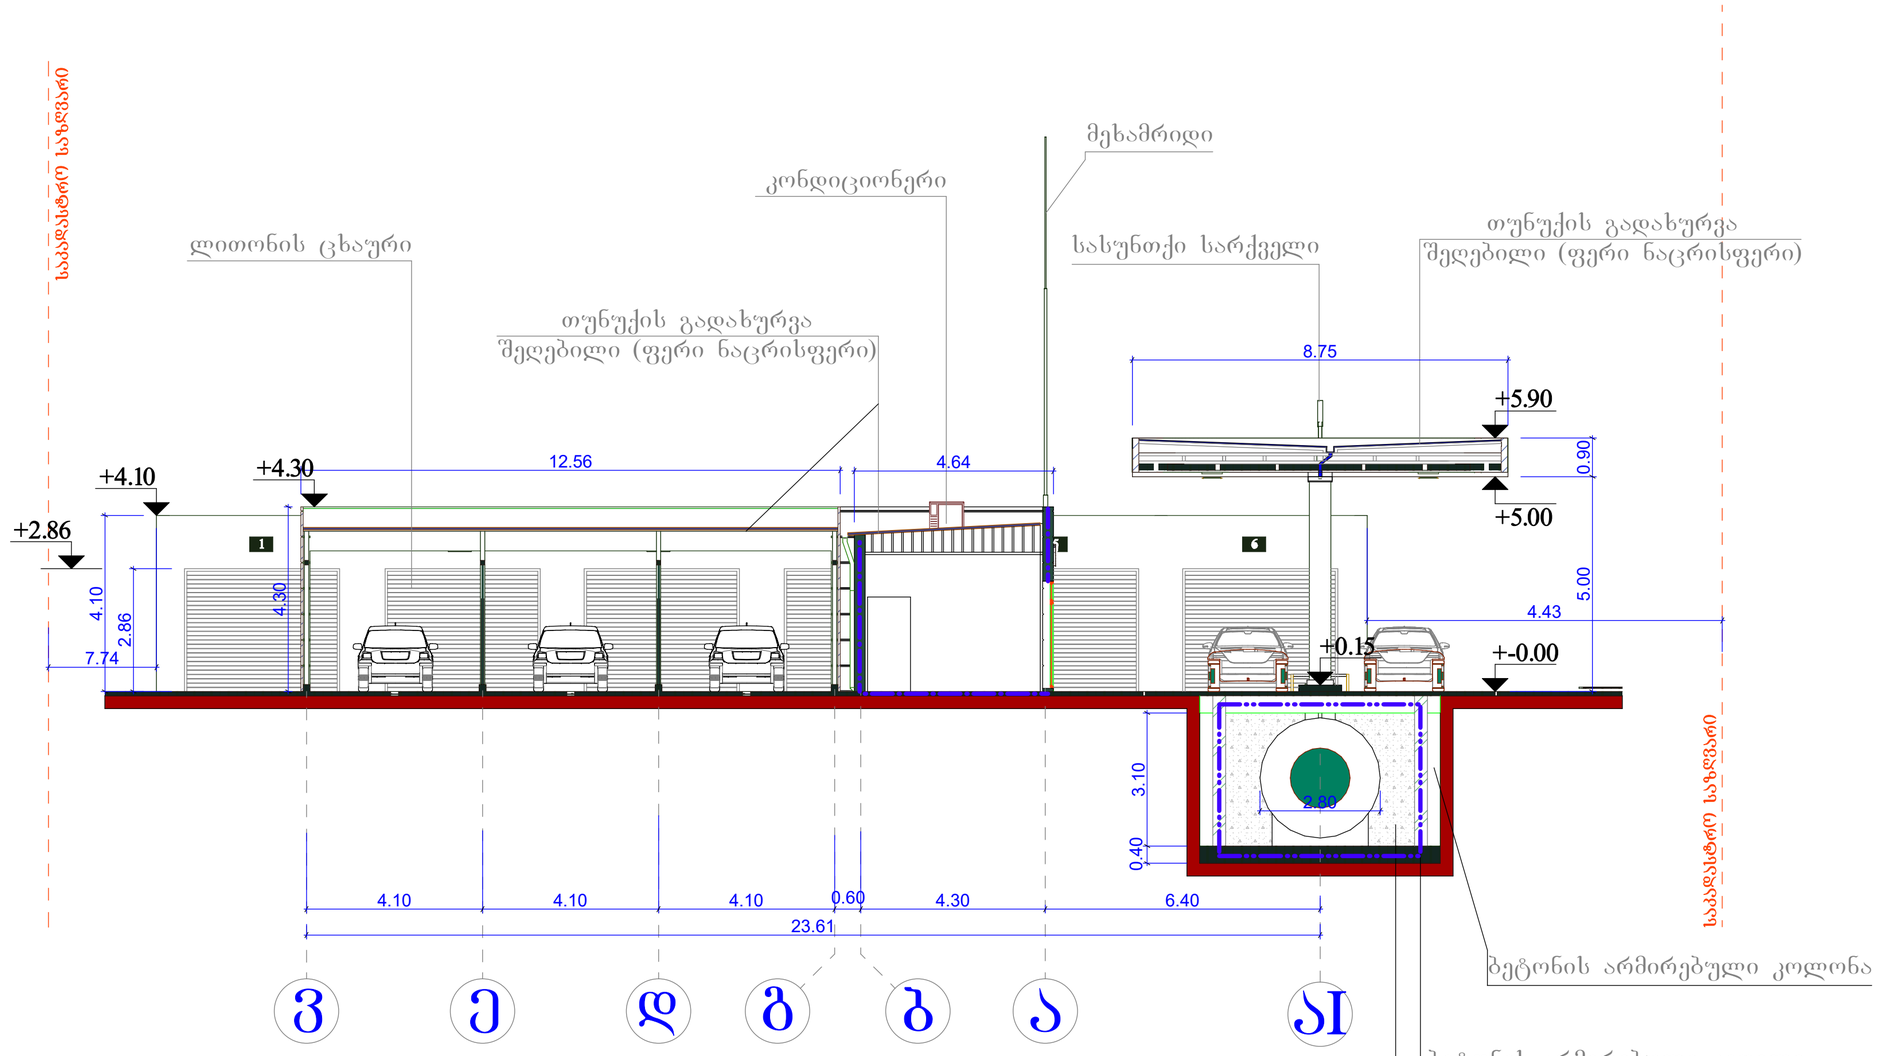


| | | | | | | |
|---|---|---|---|---|---|---|
| დირექტორი | ნ.ხვითარია | | UNITED GEORGIA | | | |
| | | | | | | |
| | | | | | | |
| პროექტის ავტორები | ვლ.ცხვიტარია | | არქიტექტურული ნაწილი | სტადია | შურცელი | რაოდ. |
| | | | | მ. პ. | ა–2 | |
| შესრულა | ვლ.ცხვიტარია | | ჭრილი | მაშტაბი | დაკვეთა | |
| | | | | 1:100 | | |

ჭრილი 2-2
მაშ 1:00

# ჭრილი 2-2

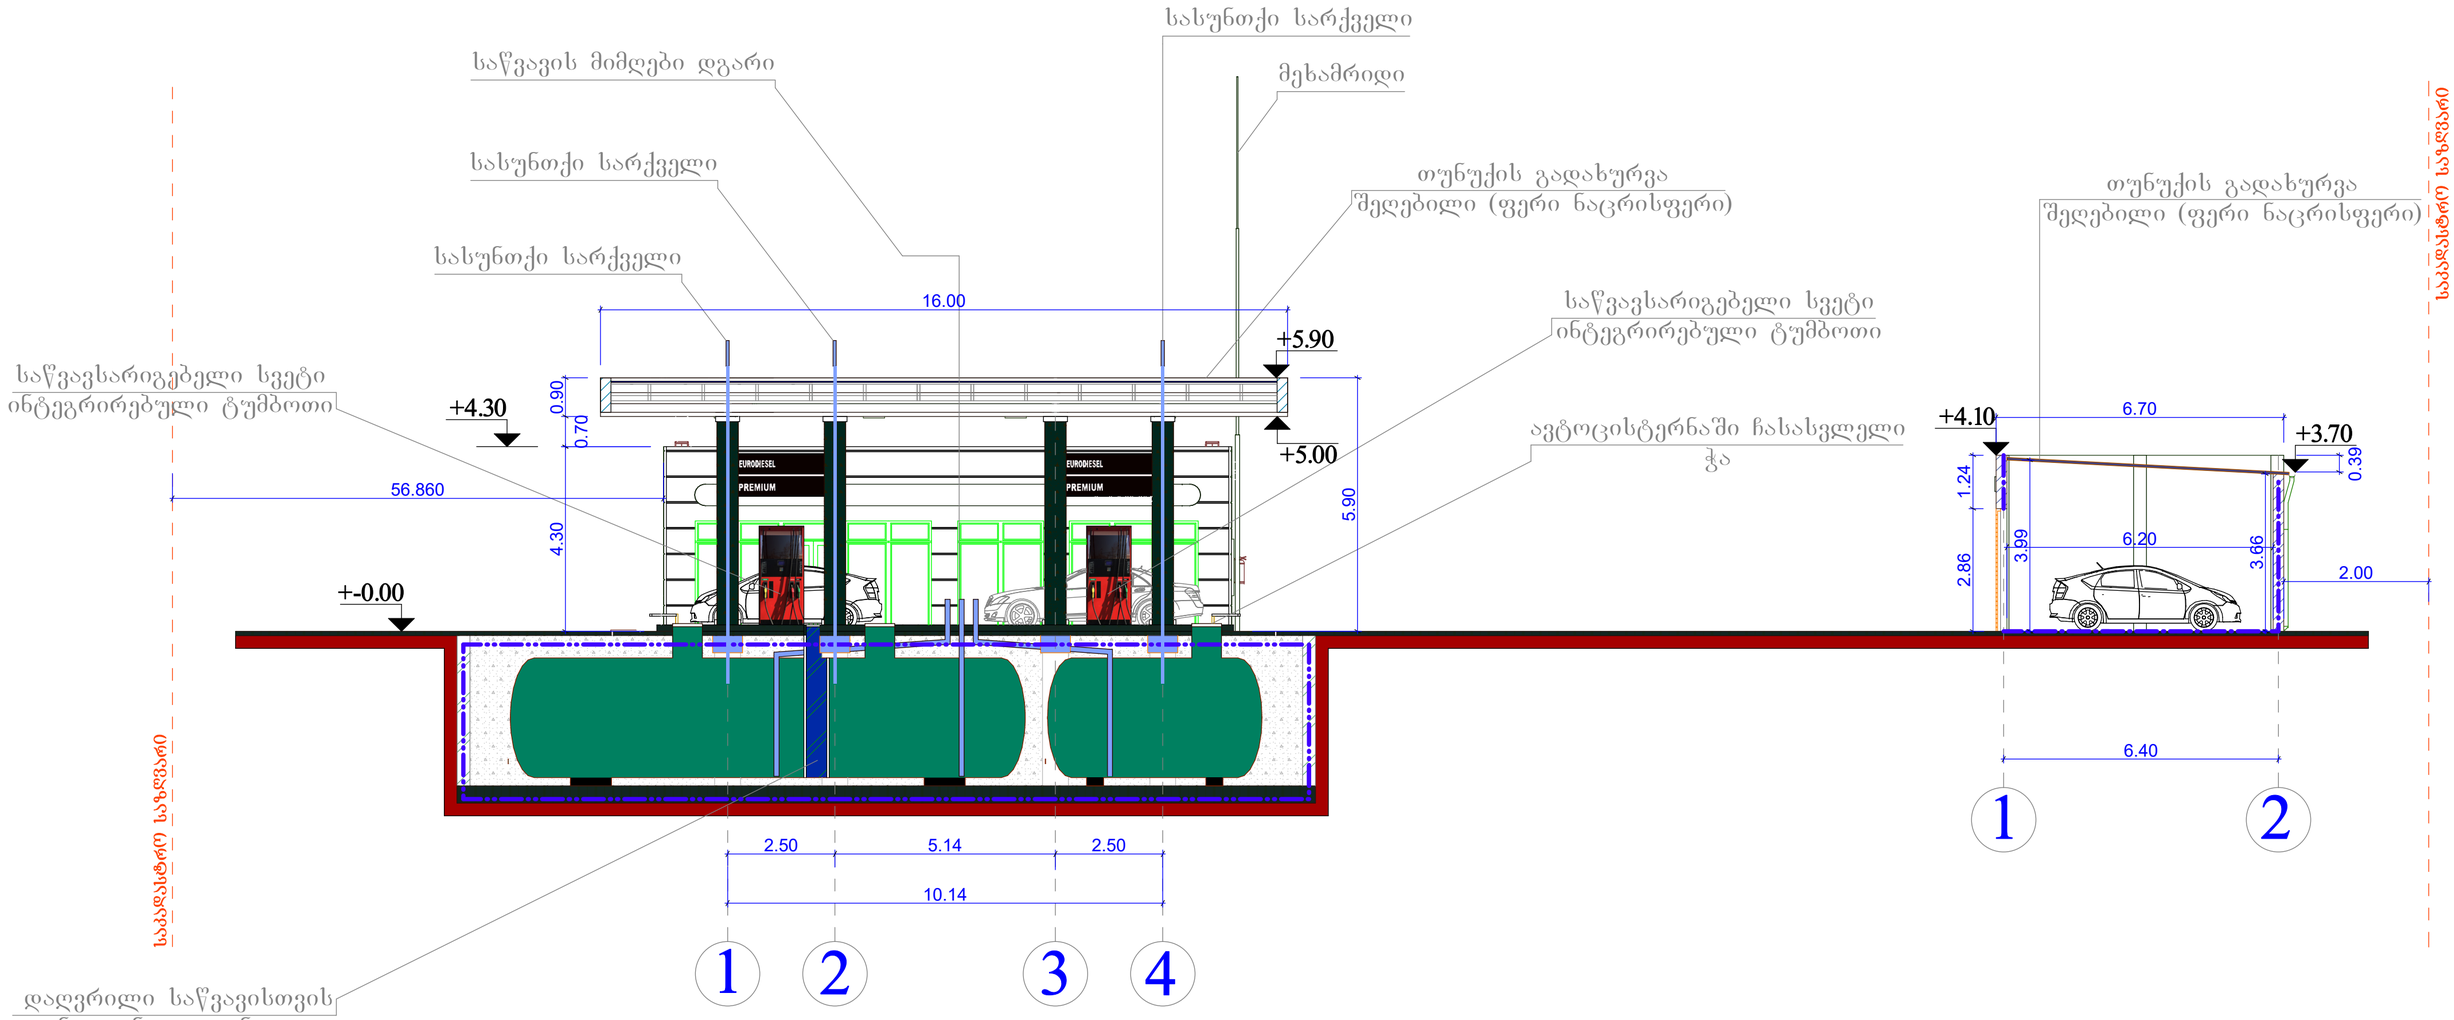


| | | | | | | |
|---|---|---|---|---|---|---|
| დირექტორი | ნ.ხვითარია | | UNITED GEORGIA | | | |
| | | | | | | |
| | | | | | | |
| პროექტის ავტორები | ვლ.ცხვიტარია | | არქიტექტურული ნაწილი | სტადია | შეკვეთა | რაოდ. |
| | | | | მ. პ. | ა–2 | |
| | | | ჭრილი | მაშტაბი | დაკვეთა | |
| შეასრულა | ვლ.ცხვიტარია | | | 1:100 | | |

| | | | | |
|---|---|---|---|---|
| ჩამფენი | ნ.ხმელიძე | | | |
| | | | | |
| | | | | |
| |

# ჭრილი 4-4

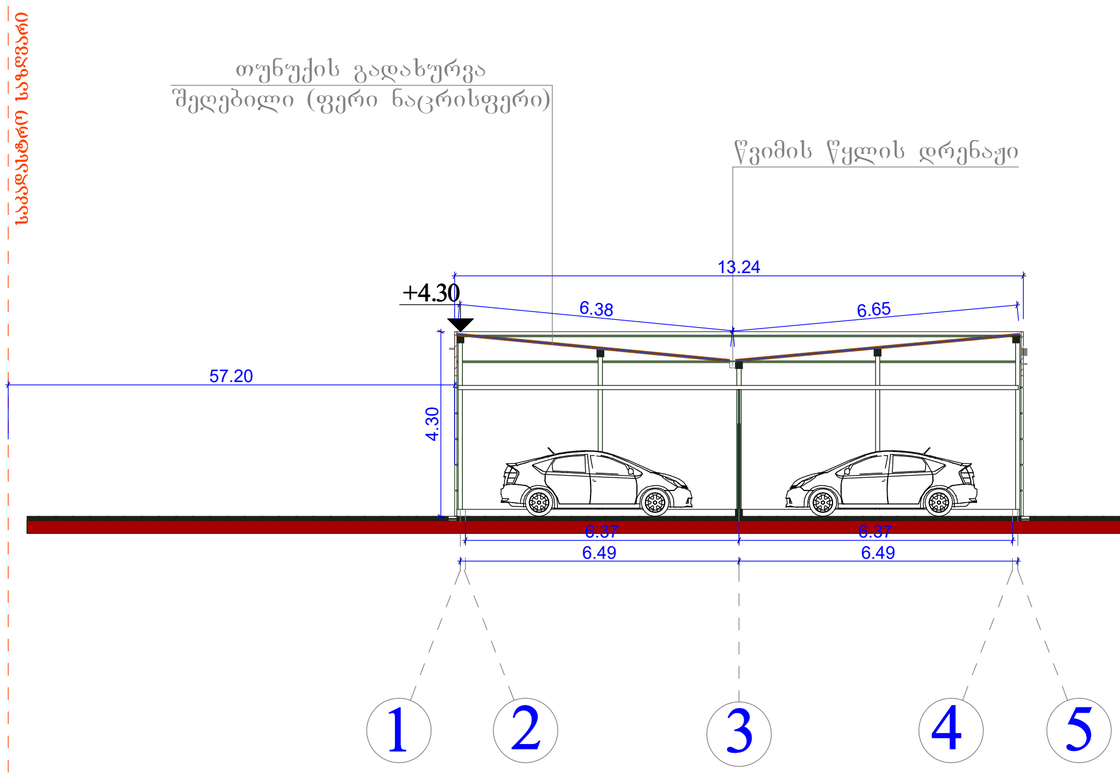


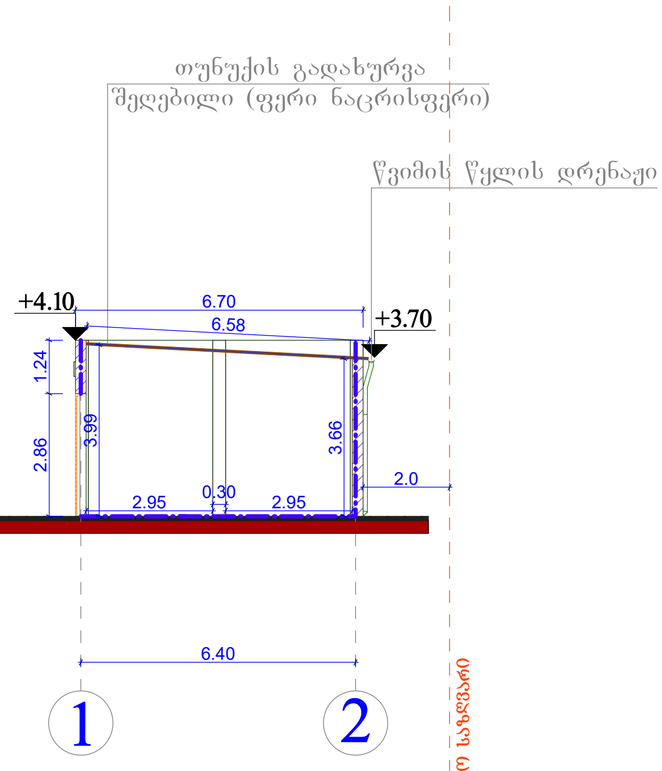


| | | | | | | |
|---|---|---|---|---|---|---|
| დირექტორი | ნ.ხვითარია | | UNITED GEORGIA | | | |
| | | | | | | |
| | | | | | | |
| პროექტის ავტორები | ვლ.ცხვიტარია | | არქიტექტურული ნაწილი | სტადია | შურცელი | რაოდ. |
| | | | | მ. პ. | ა–2 | |
| | | | ჭრილი | მაშტაბი | დაკვეთა | |
| შესრულა | ვლ.ცხვიტარია | | | 1:100 | | |

ჭრილი 5-5
მაშ 1:00

# ჭრილი 5-5

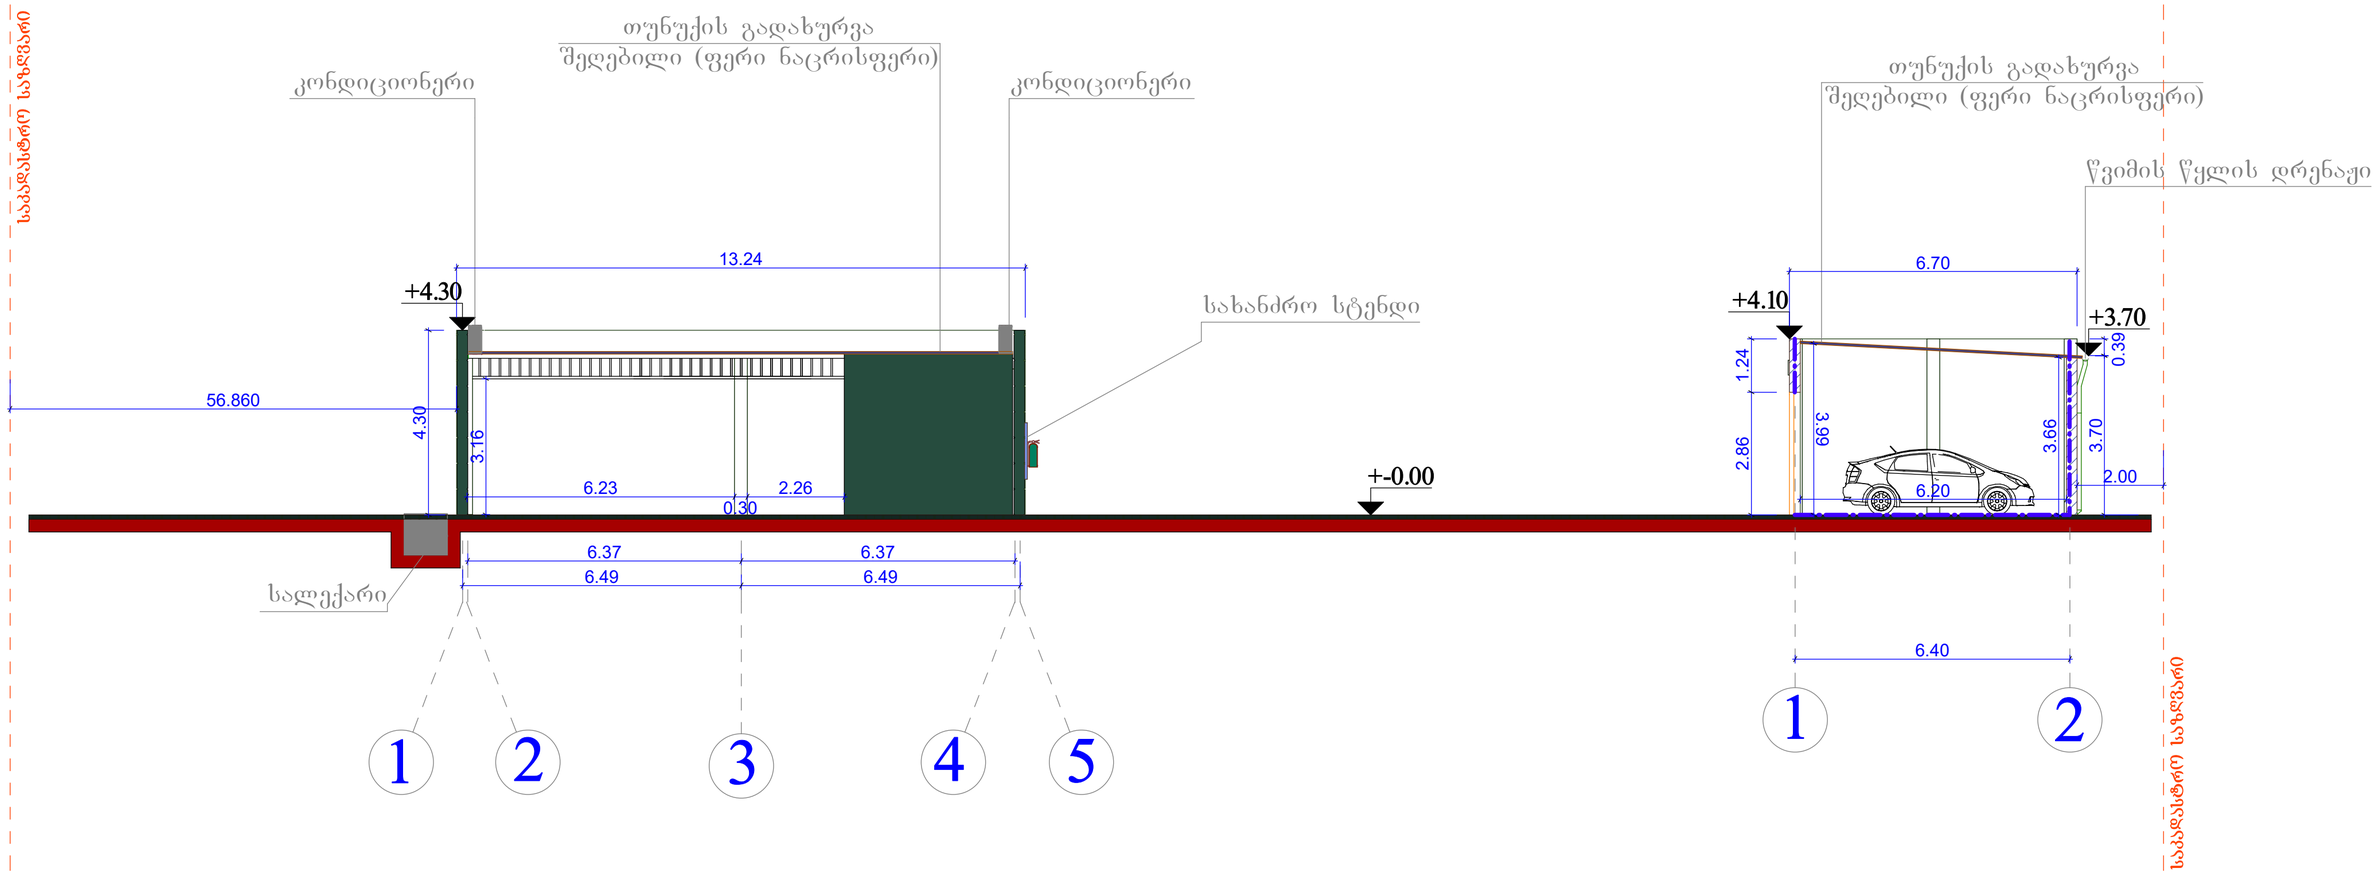


| | | | | | | |
|---|---|---|---|---|---|---|
| დირექტორი | ნ.ხვითარია | | UNITED GEORGIA | | | |
| პროექტის ავტორები | ვლ.ცხვიტარია | | არქიტექტურული ნაწილი | სტადია | შეკვეთის | რაოდ. |
| | | | ჭრილი | მ. პ. | ა–2 | |
| შეასრულა | ვლ.ცხვიტარია | | | მაშტაბი | დაკვეთა | |
| | | | | 1:100 | | |