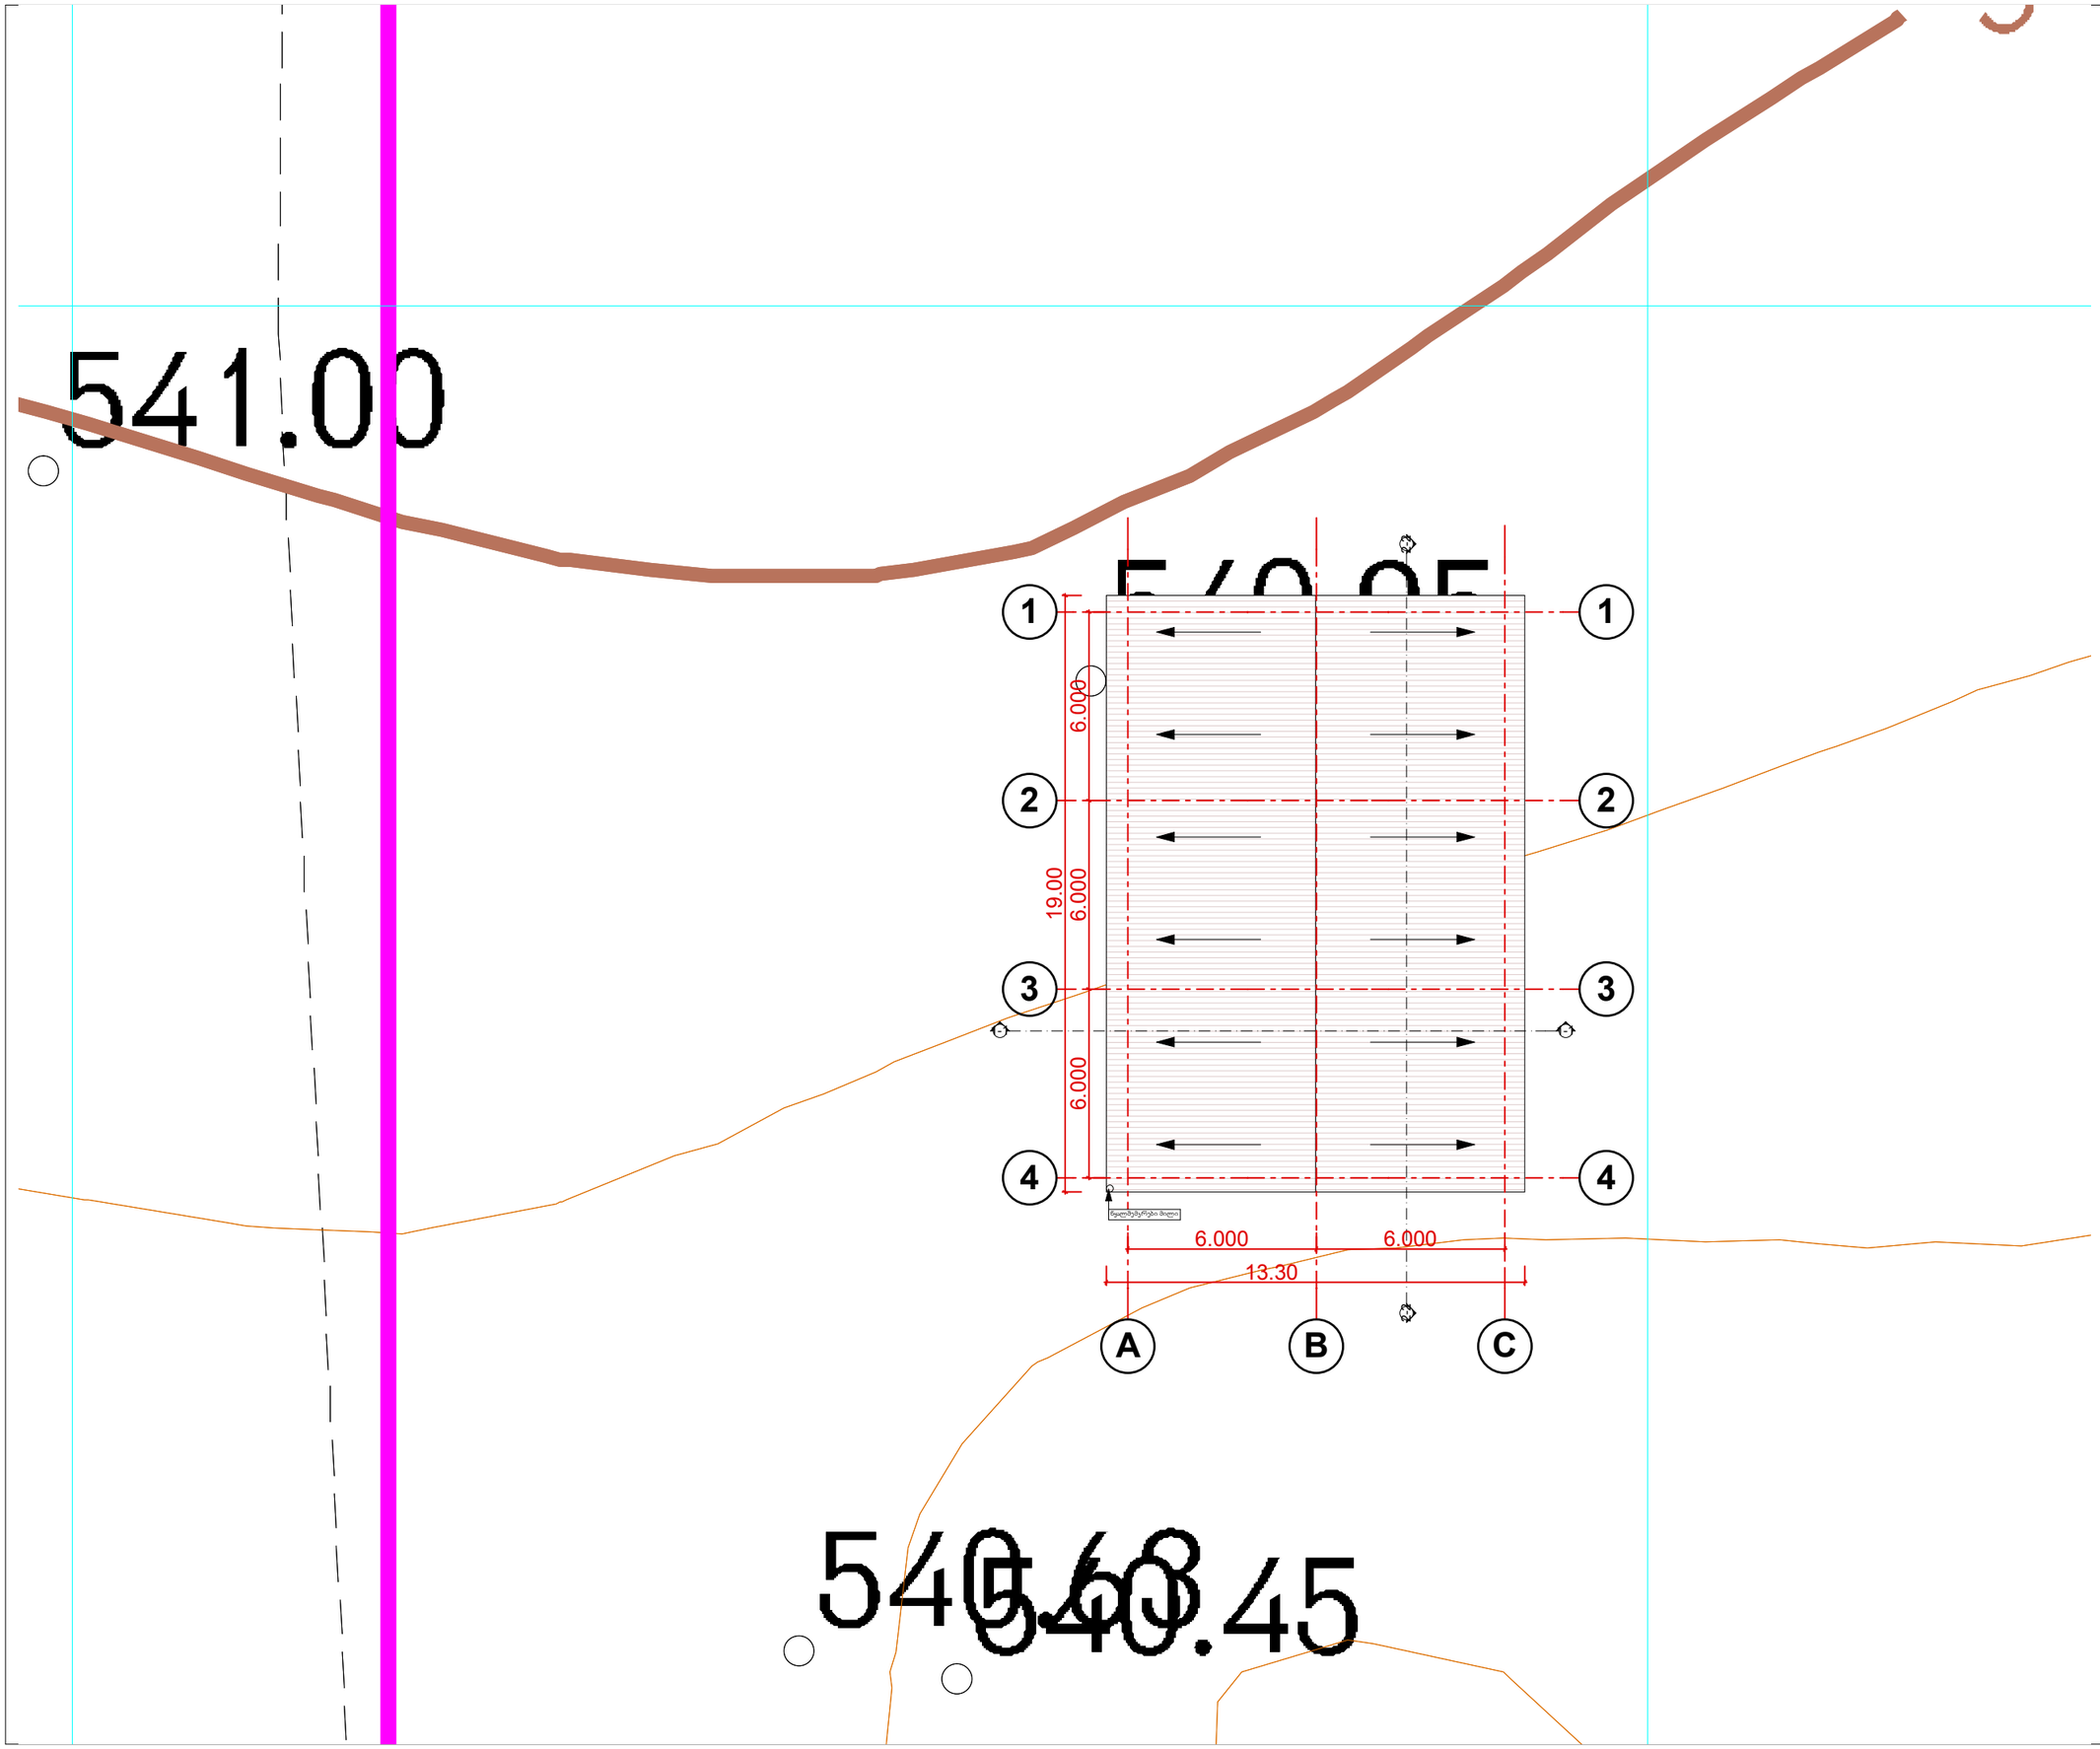


ფორმატი PAPER SIZE	ხელშეკრულების № CONTRACT №	პროექტის № PROJECT №	ფაილის სახელი FILE NAME
A-3		1.6.07	iatakis tipebi. dwg

პირობითი აღნიშვნები LEGEND

პ –n - პარის მარკირება

n ფანჯრის მარკირება

* - პარის მარცხენა გადება

სათავსოს № 5 t-n იატაკის ტიპი

123 m2 ფართობი

6.00

არქიტექტურული ნიშნული

ჭრილის ხაზი

ღერძის ხაზი

შენიშვნები NOTES

1. ნახაზზე ზომები მოცემულია მეტრებში;
2. ნახაზზე ყველა ცვლილება მშენებლობისას შეთანხმებული უნდა იყოს პროექტის ავტორთან;
3. ფურცლის პორექტირებით ავტომატურად უქმდება წინა ვარიანტი;

ექსპლიკაცია EQSPLIKATION

სიტუაციური სქემა KEY PLAN

დამკვეთი CLIENT **შ.პ.ს „ეკო ფერმა"**

პროექტი PROJECT **ბოსტნეულის გადამამუშავებელი საწარმო**

მისამართი ADRESS ქ.თბილისი,ჩანგლოძის ქ ინტერისტის ბაზის მიმდებარე ნაკვეთი №03/24)

თანამდებობა	გვარი	ხელმოწერა
შეასრულა:	თ.ხვედელიძე	
შეამოწმა:	თ. ჯინჯარაძე	
დაამტკიცა:	ა. მორჩილაძე	

თბილისი 2012ნ

Industrial Construction Engineering Solutions
თბილისი, საქართველო, იუმაშევის ქ. №14
Tbilisi, Georgia, iumashev st. №14 www.ices.ge

არქიტექტურული ნაწილი ARCHITECTURE

მასშტაბი SCALE	მ 1:100	თარიღი DATE OF ISSUE

ნახაზი DRWG.

გენერალური გეგმა

სტადია STAGE	ინდექსი INDEX	ფურ. PAGES
მუშა		