განმარტებითი ბარათი

წარმოდგენილია პროექტისათვის ფოტომონტაჟი. საპროექტო ობიექტი მდებარეობს მაყაშვილის და კაკაბაძის ქუჩების გადაკვეთაზე

კუთხეში. მაყაშვილის ქუჩის სივიწროვის გამო განშლის სრულყოფილად წარმოშობის საშუალებას ნაკლებად იძლევა, ჩვენს მიერ შერჩეული

განშლაზე შევეცადეთ მაქსიმალურად თვალსაჩინოდ წარმოგვეჩინა საპროექტო ობიექტის ფასადი მეზობლად არსებულ შენობებთან ერთად.

ფოტომონტაჟს თან ურთავთ საპროექტო შენობის და მისი ეზოს ხედს, სადაც განმეორებით ვაჩვენებთ ფასადზე გამოყენებულ

მოსაპირკეთებელ მასალებს და ზომებს.

ფასადის მოსაპირკეთებლად გამოყენებულია ხუთი ტიპის მოსაპირკეთებელი მასალა:

1. გადაიხურვა: ნაცრისფერი "შინგლი"

2. მოპირკეთება: თეთრი ფერი "CAPAROL"-CAMEO 30ის წყალმდეგი საღებავი ღ225 G225 B225

3. მოპირკეთება: ქართული აგური

4. კარ-ფანჯრები: მუქი ყავისფერი მეტალოპლასტმასი.

5. ლითონის ელემენტები: ჭიშკარი, კიბე, მოაჯირები შეიღებოს შავი ფერის ზეთოვანი საღებავით. ღ0 G0 B0

+6 600
+3 300

0 000

12 800

+1 800

+2 200

+9 200

ფოტომონტაჟი

ხედი კაკაბაძის ქ.-ის მზრიდან

გადაიხურვა: ნაცრისფერი "შინგლი"

მოპირკეთება: თეთრი ფერი "CAPAROL"-CAMEO

30ის ღ225 G225 B225 წყალმდეგი საღებავი მოპირკეთება: ქართული აგური

ყავისფერი მეტალო

პლასტმასი

ლითონის მოაჯირი შავი ფერის (ზეთოვანი საღებავი)

R 0 G0 B0

მოპირკეთება: თეთრი ფერი "CAPAROL"-CAMEO
30ის R225 G225 B225 ნყარმდები საღებავი

მოპირკეთება: ქარხული აბური

ღიმონის მოჯიხი შავი ფერის (ზეთოვანი საღებავი)
R 0 G0 B0

სართულის გეგმა 0.000 ნიშნულზე

ქ. თბილისი, მაყაშვილის, ქ N31(ნაკვეთი N71/18) ეთნობინიანი სასტუმრო-სახლი			შ.პ.ს. "პროექტ ჰაუსი"
დამკვეთი	შ.პ.ს. "სამშენებლო ჯგუფი მამისონი"	ესკიზური პროექტი	
პრ. არქიტექტი	ი. ჭინჭარაძე	სართულის გეგმა 0.000 ნიშ-ზე	
პრ. არქიტექტი	ზ. ჭინჭარაძე		ფურცელი
შეასრულა	ე. ბაბოშიძე		დერცლები

სართულის გეგმა +3.300 ნიშნულზე

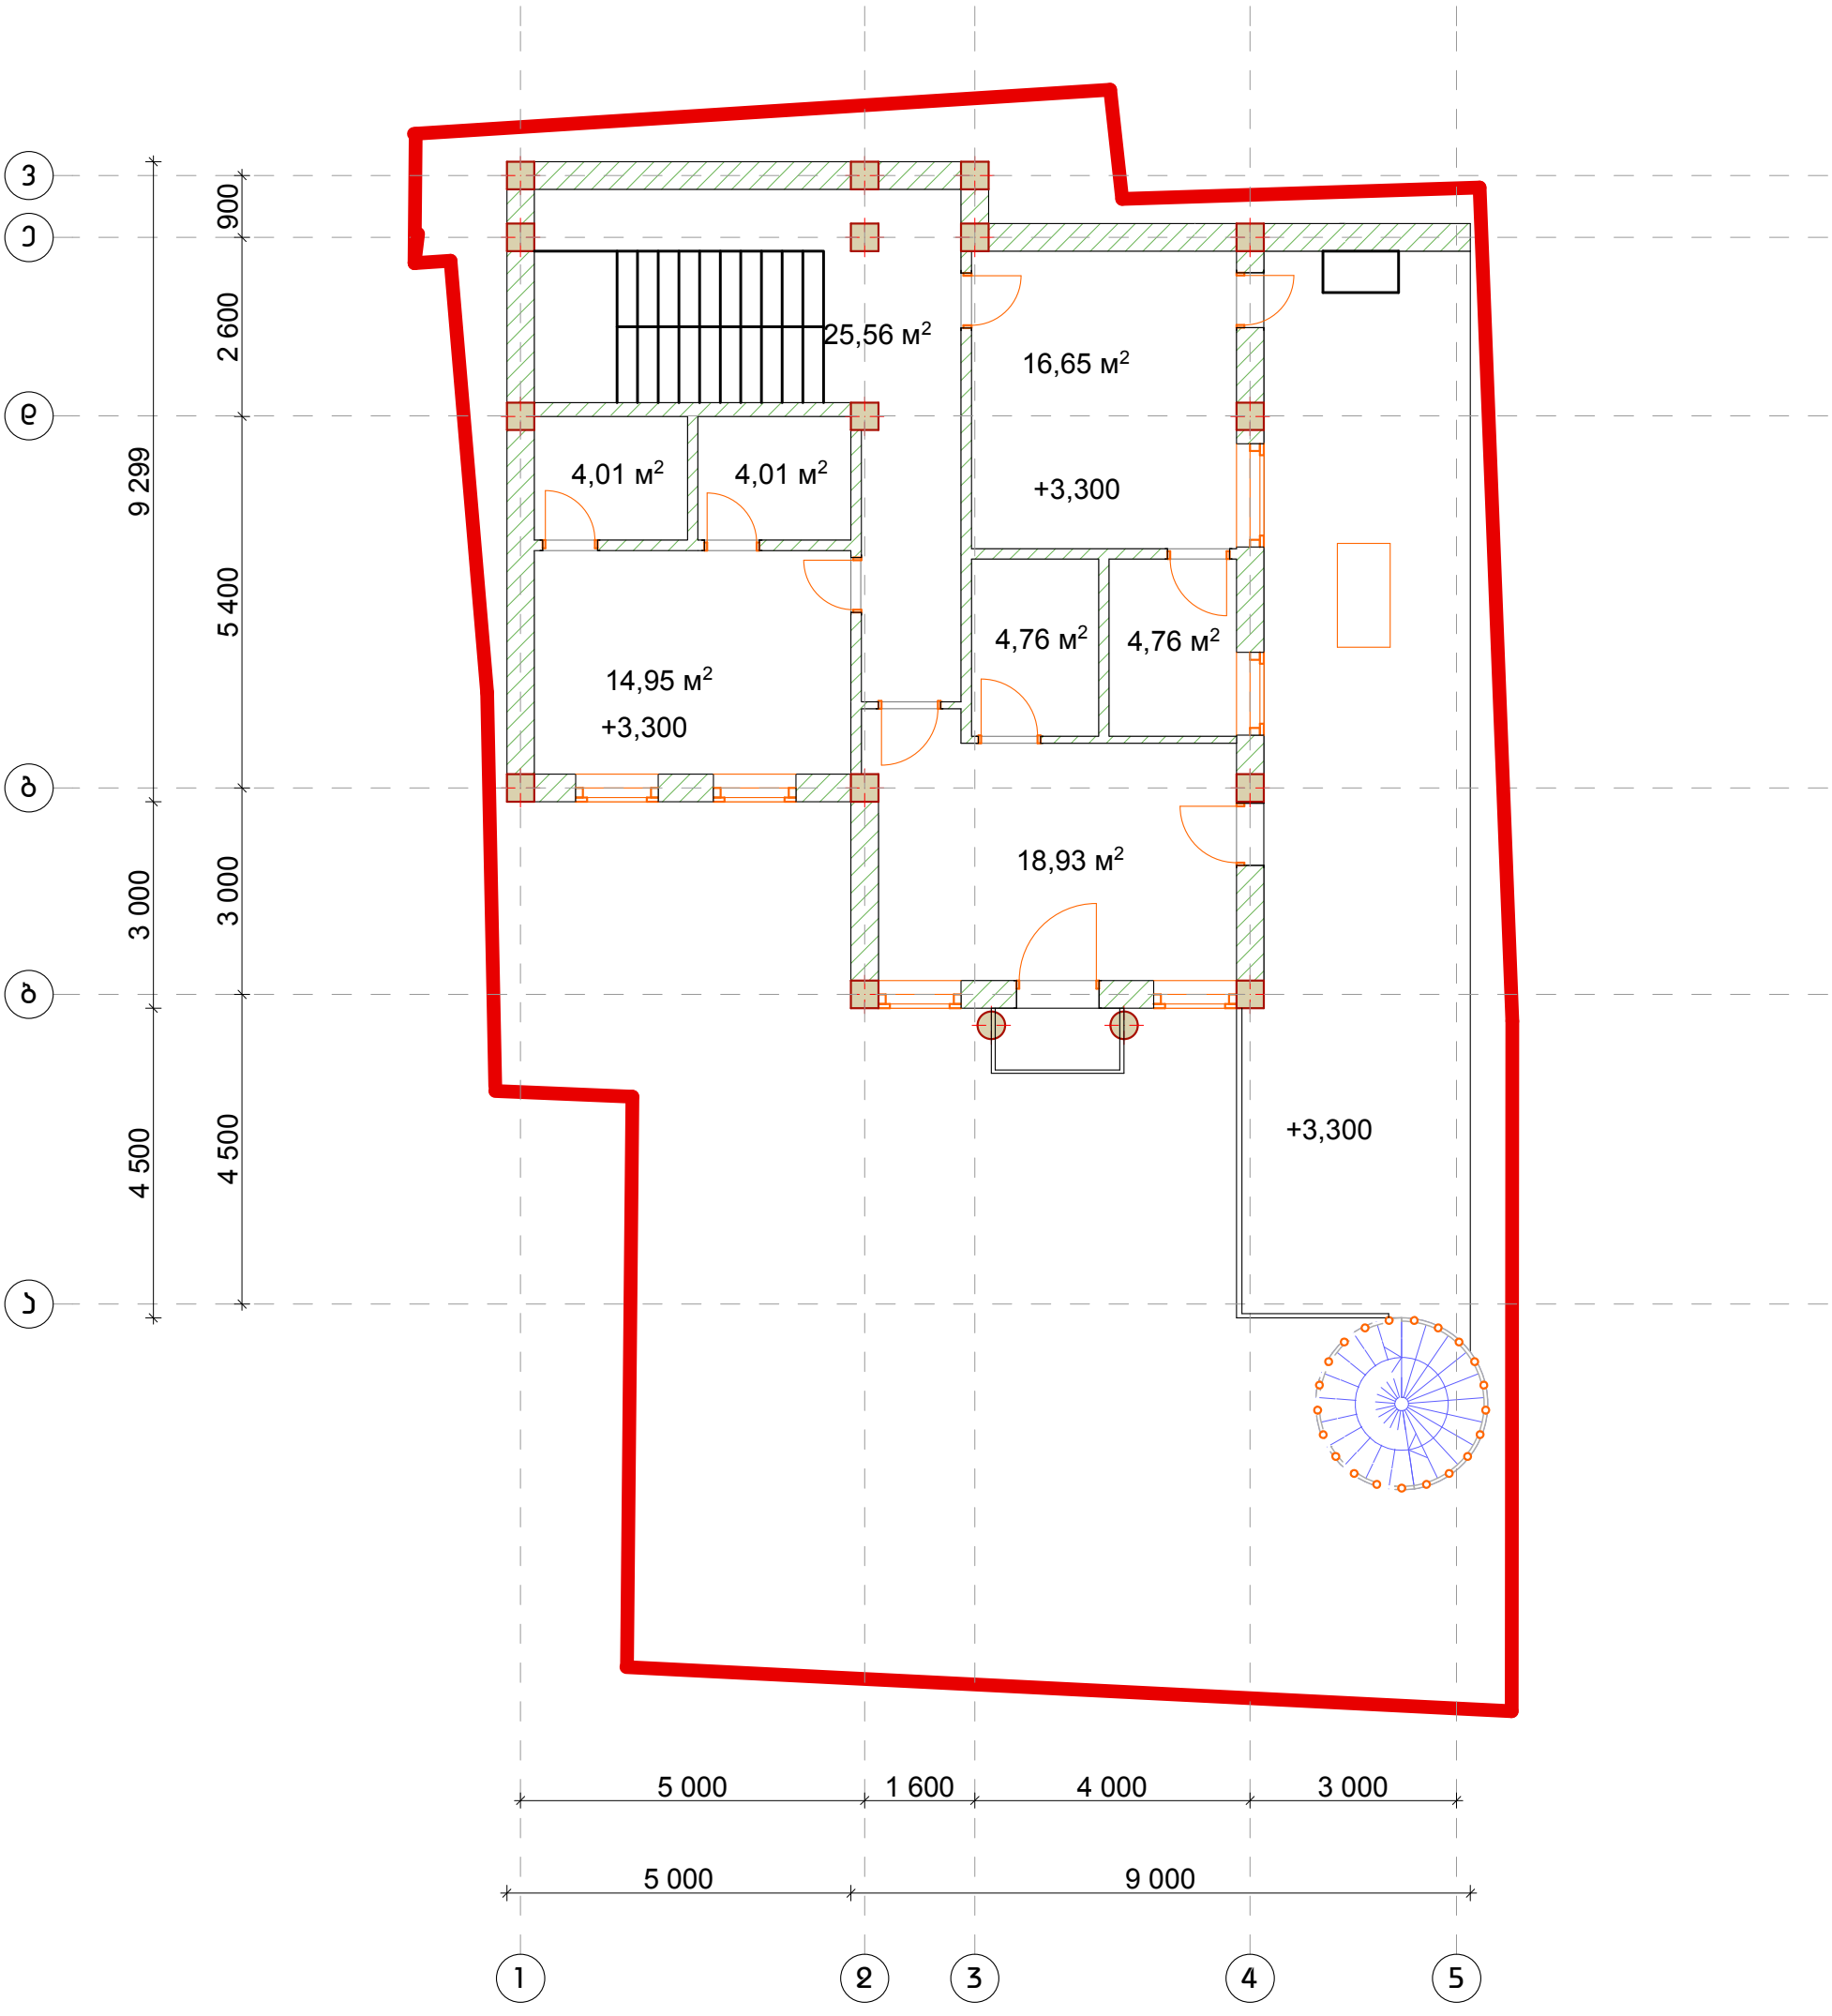

ქ. თბილისი, მაყაშვილის, ქ N31(ნაკვეთი N71/18) ეთნობინიანი სასტუმროსებელი სახლი			შ.პ.ს. "პროექტ ჰაუსი"
დამკვეთი	შ.პ.ს. "სამშენებლო კომპანია მამისონი"	ესკიზური პროექტი	
პრ. არქიტექტი	ი. ჭინჭარაძე	სართულის გეგმა +3.300 ნიშ-ზე	
პრ. არქიტექტი	ზ. ჭინჭარაძე		ფურცელი
შეასრულა	ე. ბაბოშიძე		დერცლები

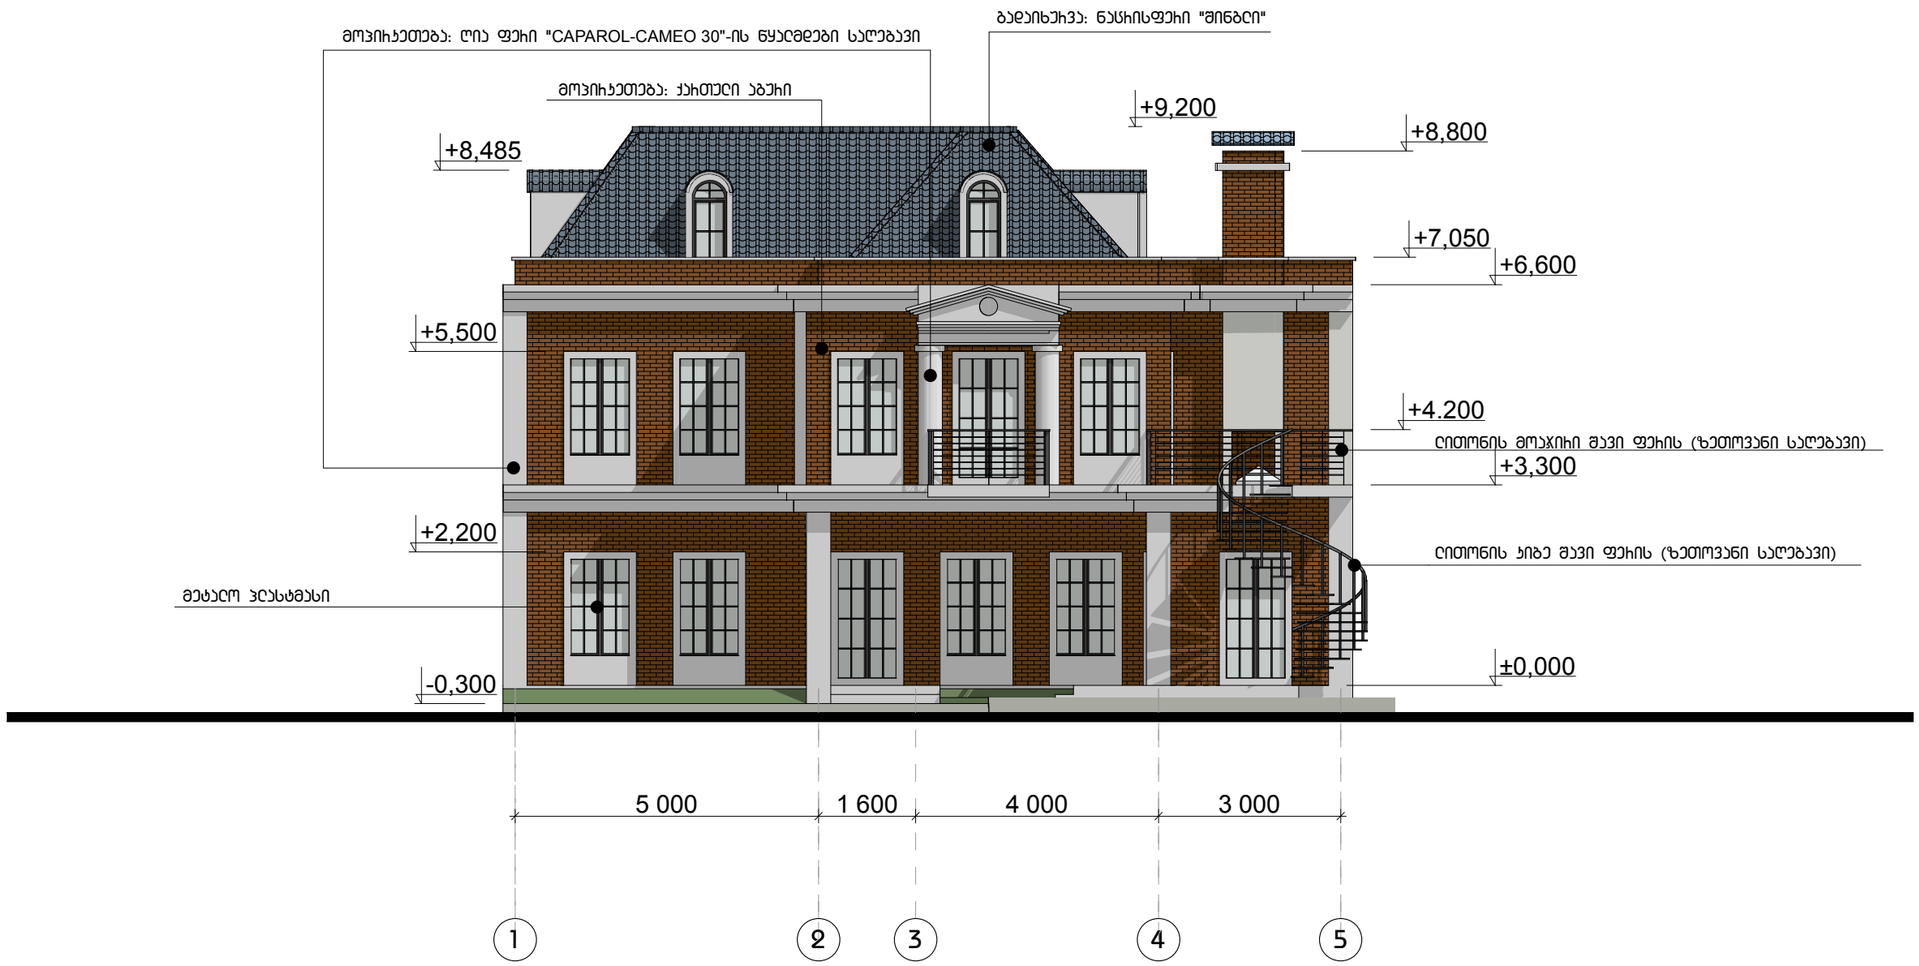

5 000 1 600 4 000 3 000

±0,000

+3,300

+6,600
+7,050

+8,800

+4.200

+8,485

+2,200

+5,500

-0,300

+9,200

1 2 3 4 5
ფასადი 1-5

მოპირკეთება: ღია ფერი "CAPAROL-CAMEO 30"-ის წყალმდეგი საღებავი

გადაიხურვა: ნაცრისფერი "შინგლი"

მოპირკეთება: ქართული აგური

ლითონის კიბე შავი ფერის (ზეთოვანი საღებავი)

ლითონის მოაჯირი შავი ფერის (ზეთოვანი საღებავი)

მეტალო პლასტმასი

ფასადი 1-5

ლ. გაგოშიძე

ზ. ჯინჭარაძე

პრ. ავტორი ი. ჯინჭარაძე

შ.პ.ს. "სამშენებლო კომპანია

მამისონი"
ქ. თბილისი, მაყაშვილის, ქ N31(ნაკვეთი N71/18)

ერთბინიანი საცხოვრებელი სახლი

დურცლები

ფურცელი

შ.პ.ს. "პროჯექტ ჰაუსი"

შეასრულა

პრ. ავტორი

დამკვეთი ესკიზური პროექტი

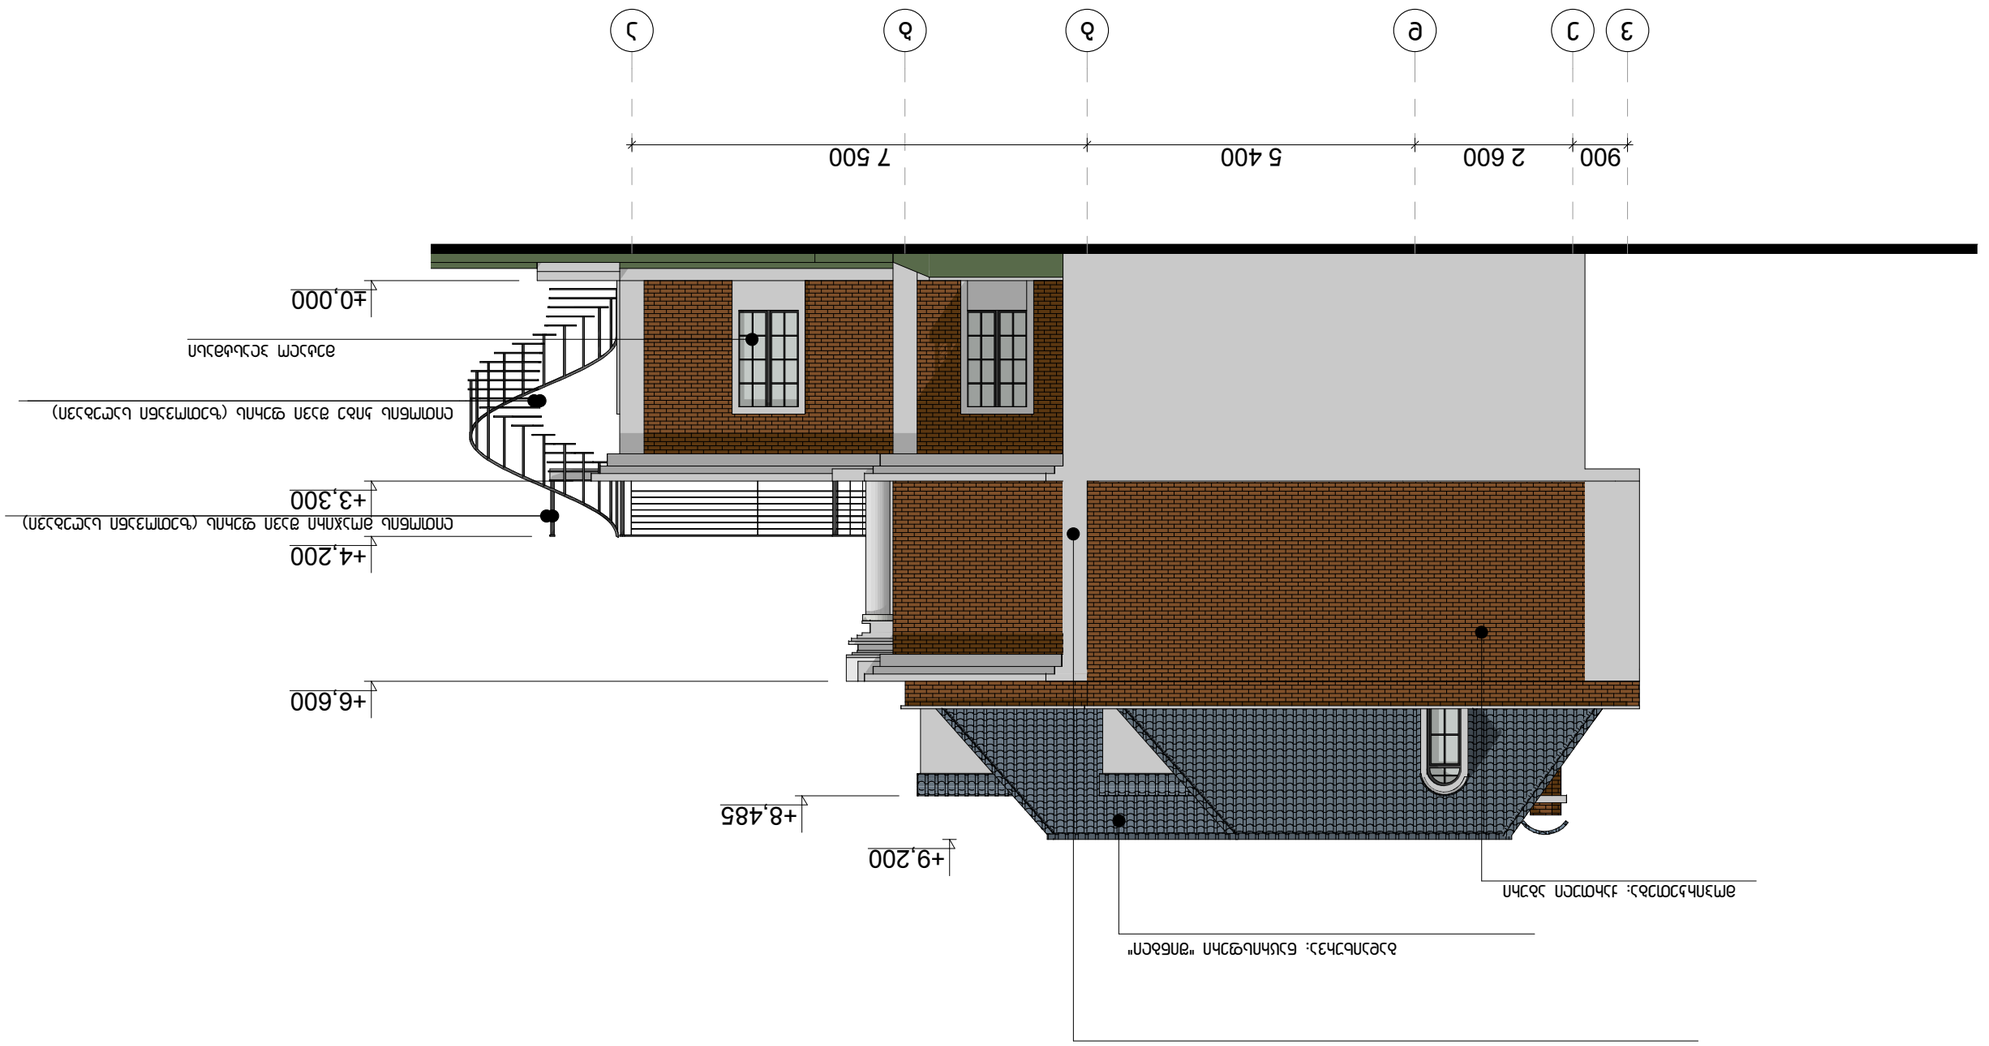

±0,000

+3,300

+6,600

+8,485

+4,200

900 2 600 5 400 7 500

+9,200

v e d g b a
ფასადი ვ-ა

გადაიხურვა: ნაცრისფერი "შინგლი"
მოპირკეთება: თეთრი ფერი "CAPAROL"-CAMEO 30ის წყალმდეგი საღებავი

მოპირკეთება: ქართული აგური

ლითონის კიბე შავი ფერის (ზეთოვანი საღებავი)

ლითონის მოაჯირი შავი ფერის (ზეთოვანი საღებავი)

მეტალო პლასტმასი

ფასადი ვ-ა

ლ. გაგოშიძე

ზ. ჯინჭარაძე

პრ. ავტორი ი. ჯინჭარაძე

შ.პ.ს. "სამშენებლო კომპანია

მამისონი"
ქ. თბილისი, მაყაშვილის, ქ N31(ნაკვეთი N71/18)

ერთბინიანი საცხოვრებელი სახლი

დურცლები

ფურცელი

შ.პ.ს. "პროჯექტ ჰაუსი"

შეასრულა

პრ. ავტორი

დამკვეთი ესკიზური პროექტი

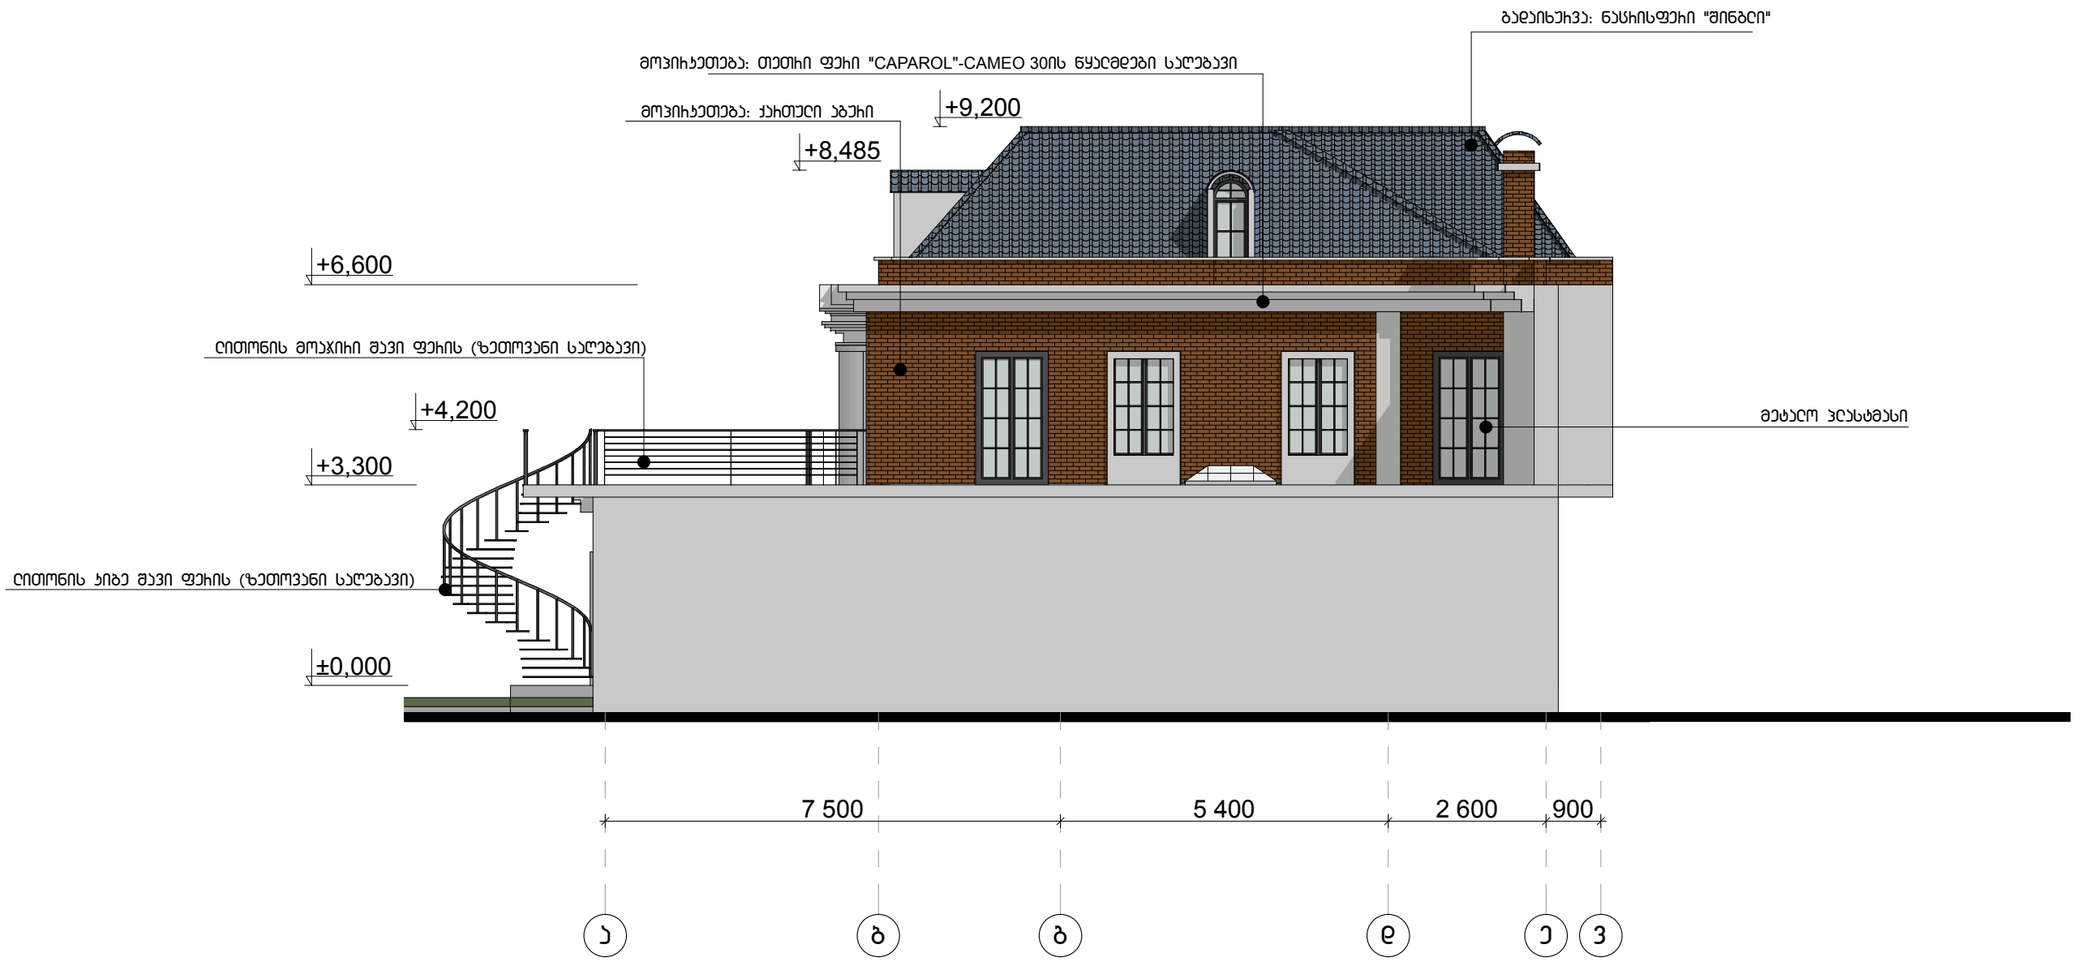

±0,000

+3,300

+6,600

+8,485

+9,200

+4,200

7 500 5 400 2 600 900
ფასადი ა-ვ

a g d e v b

გადაიხურვა: ნაცრისფერი "შინგლი"

მოპირკეთება: თეთრი ფერი "CAPAROL"-CAMEO 30ის წყალმდეგი საღებავი

მოპირკეთება: ქართული აგური

ლითონის კიბე შავი ფერის (ზეთოვანი საღებავი)

ლითონის მოაჯირი შავი ფერის (ზეთოვანი საღებავი)

მეტალო პლასტმასი

ფასადი ა-ვ
ლ. გაგოშიძე

ზ. ჯინჭარაძე

პრ. ავტორი ი. ჯინჭარაძე

შ.პ.ს. "სამშენებლო კომპანია

მამისონი"
ქ. თბილისი, მაყაშვილის, ქ N31(ნაკვეთი N71/18)

ერთბინიანი საცხოვრებელი სახლი

დურცლები

ფურცელი

შ.პ.ს. "პროჯექტ ჰაუსი"

შეასრულა

პრ. ავტორი

დამკვეთი ესკიზური პროექტი

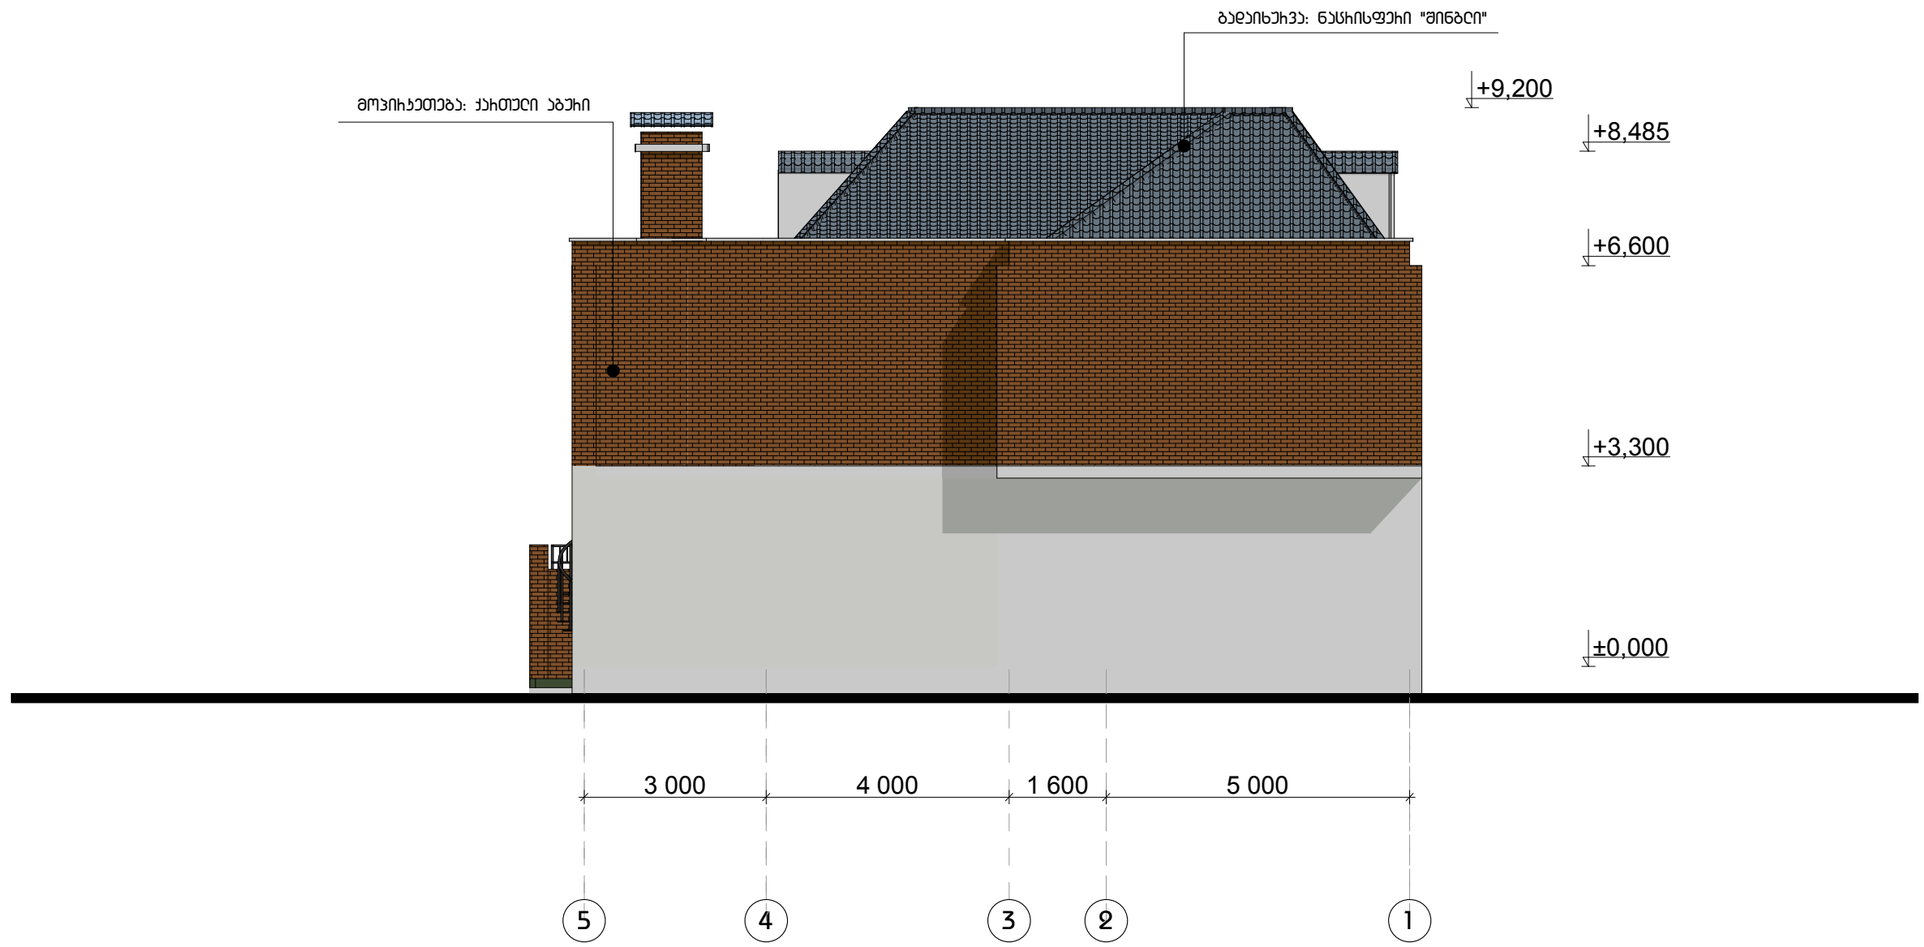

3 000 4 000 1 600 5 000

±0,000

+3,300

+6,600

+8,485
+9,200

ფასადი 5-1

5 4 3 2 1

გადაიხურვა: ნაცრისფერი "შინგლი"

მოპირკეთება: ქართული აგური

დამკვეთი

პრ. ავტორი

შეასრულა

შ.პ.ს. "პროჯექტ ჰაუსი"

ფურცელი

დურცლები

ქ. თბილისი, მაყაშვილის, ქ N31(ნაკვეთი N71/18)

ერთბინიანი საცხოვრებელი სახლი

შ.პ.ს. "სამშენებლო კომპანია

მამისონი"

პრ. ავტორი ი. ჯინჭარაძე

ზ. ჯინჭარაძე

ლ. გაგოშიძე

ფასადი 5-1
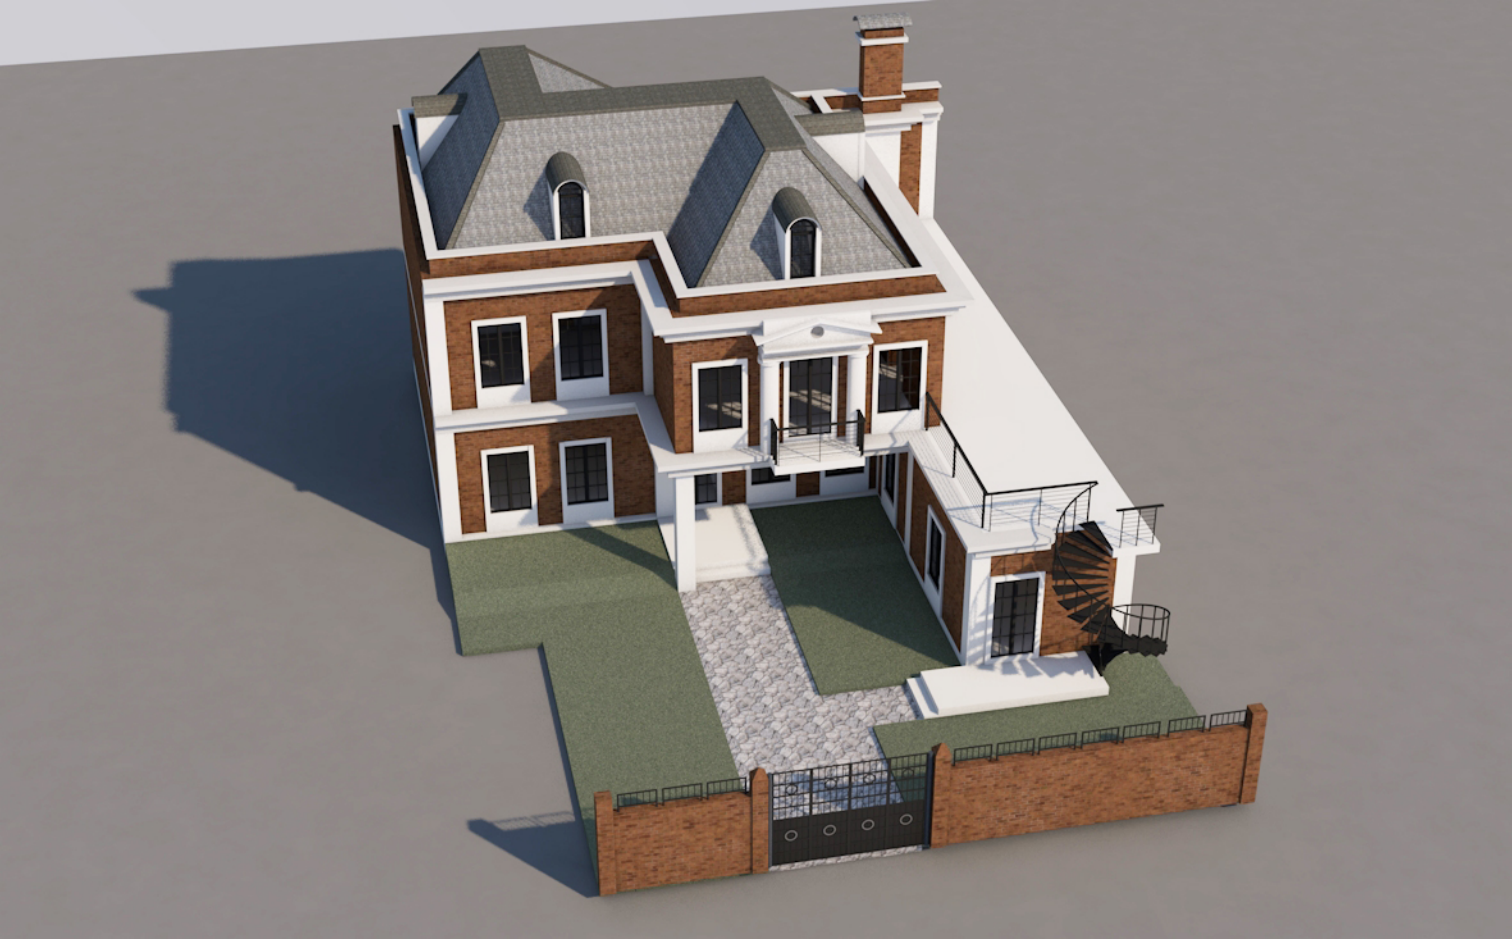
ესკიზური პროექტი