არსებული სიტუაციის ფოტოები

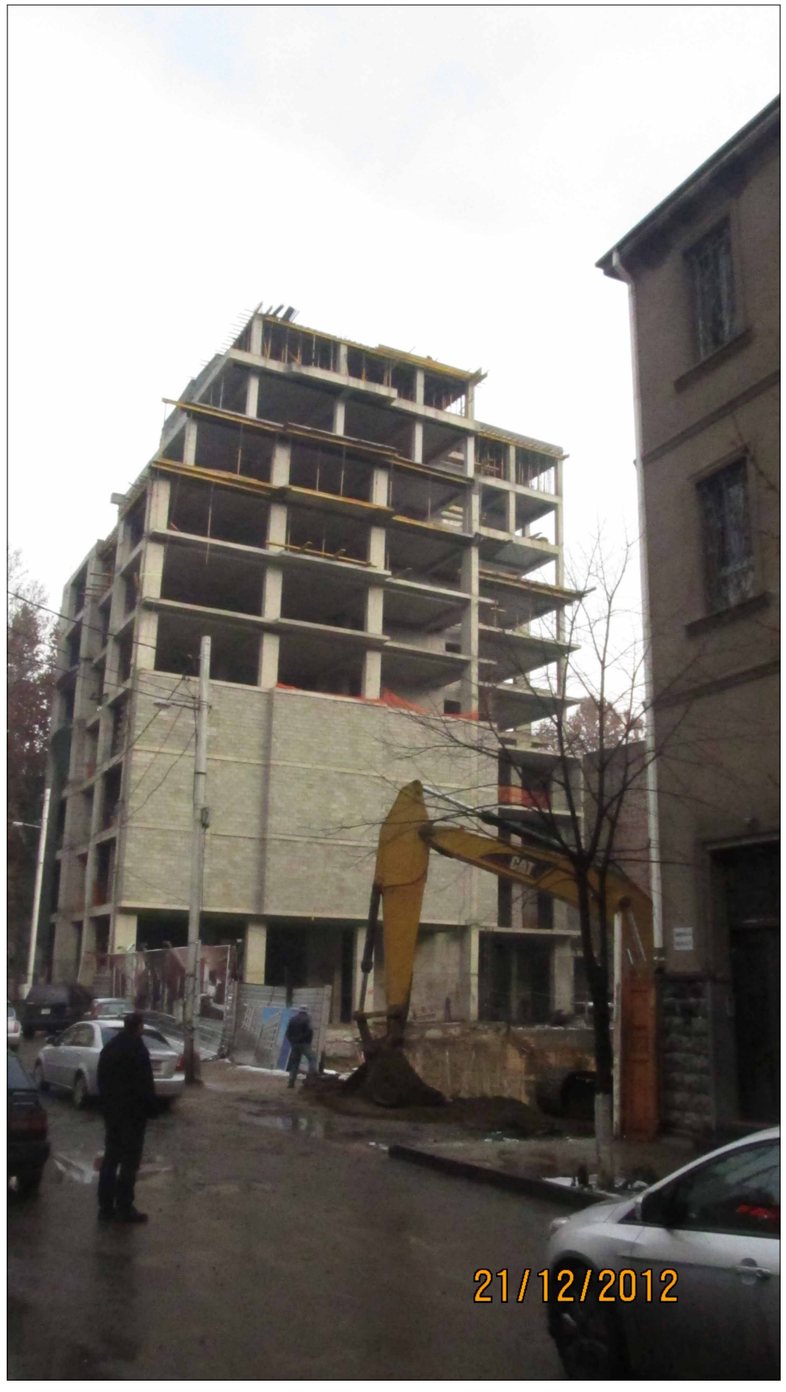

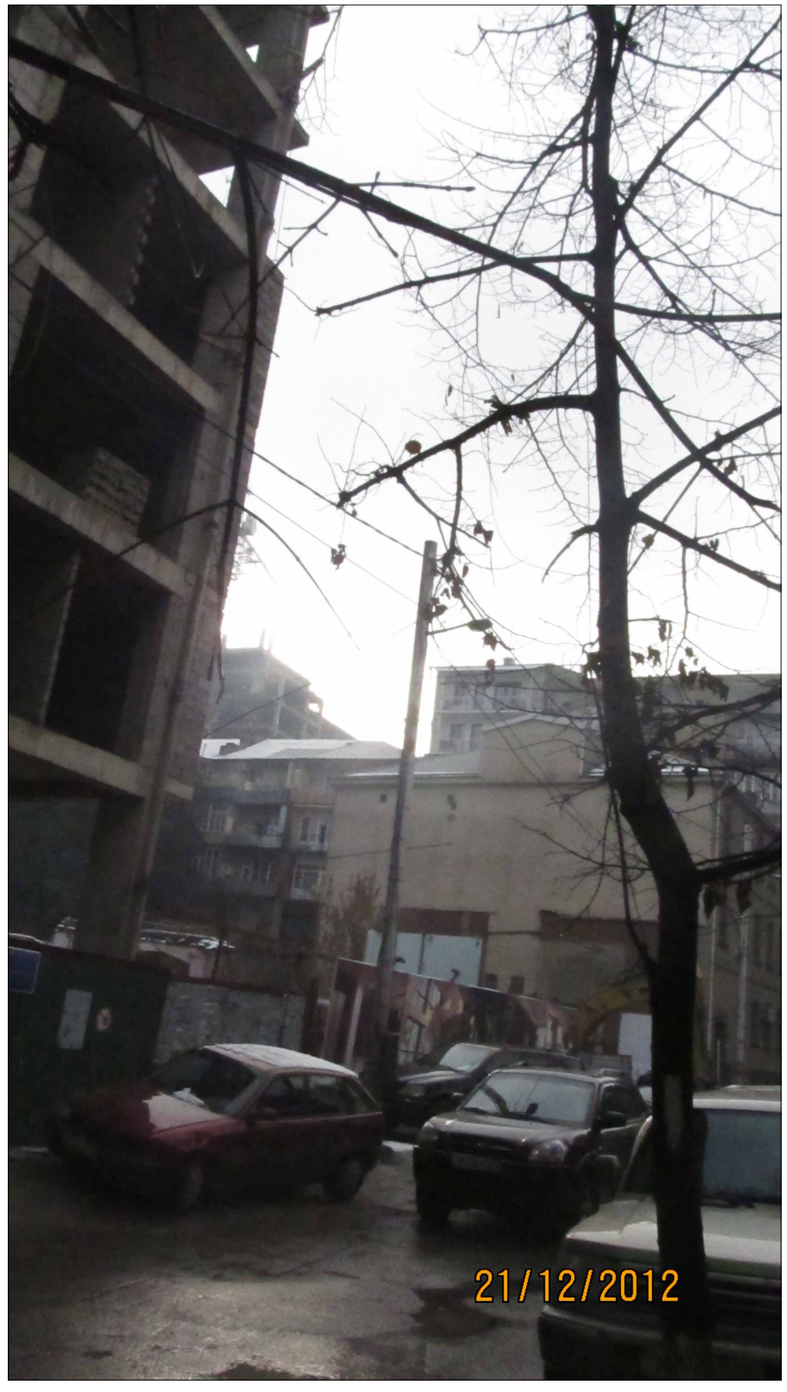

სიტუაციური გეგმა 1:2000 მმ



ჭრილი 2-2 მ. 1:100

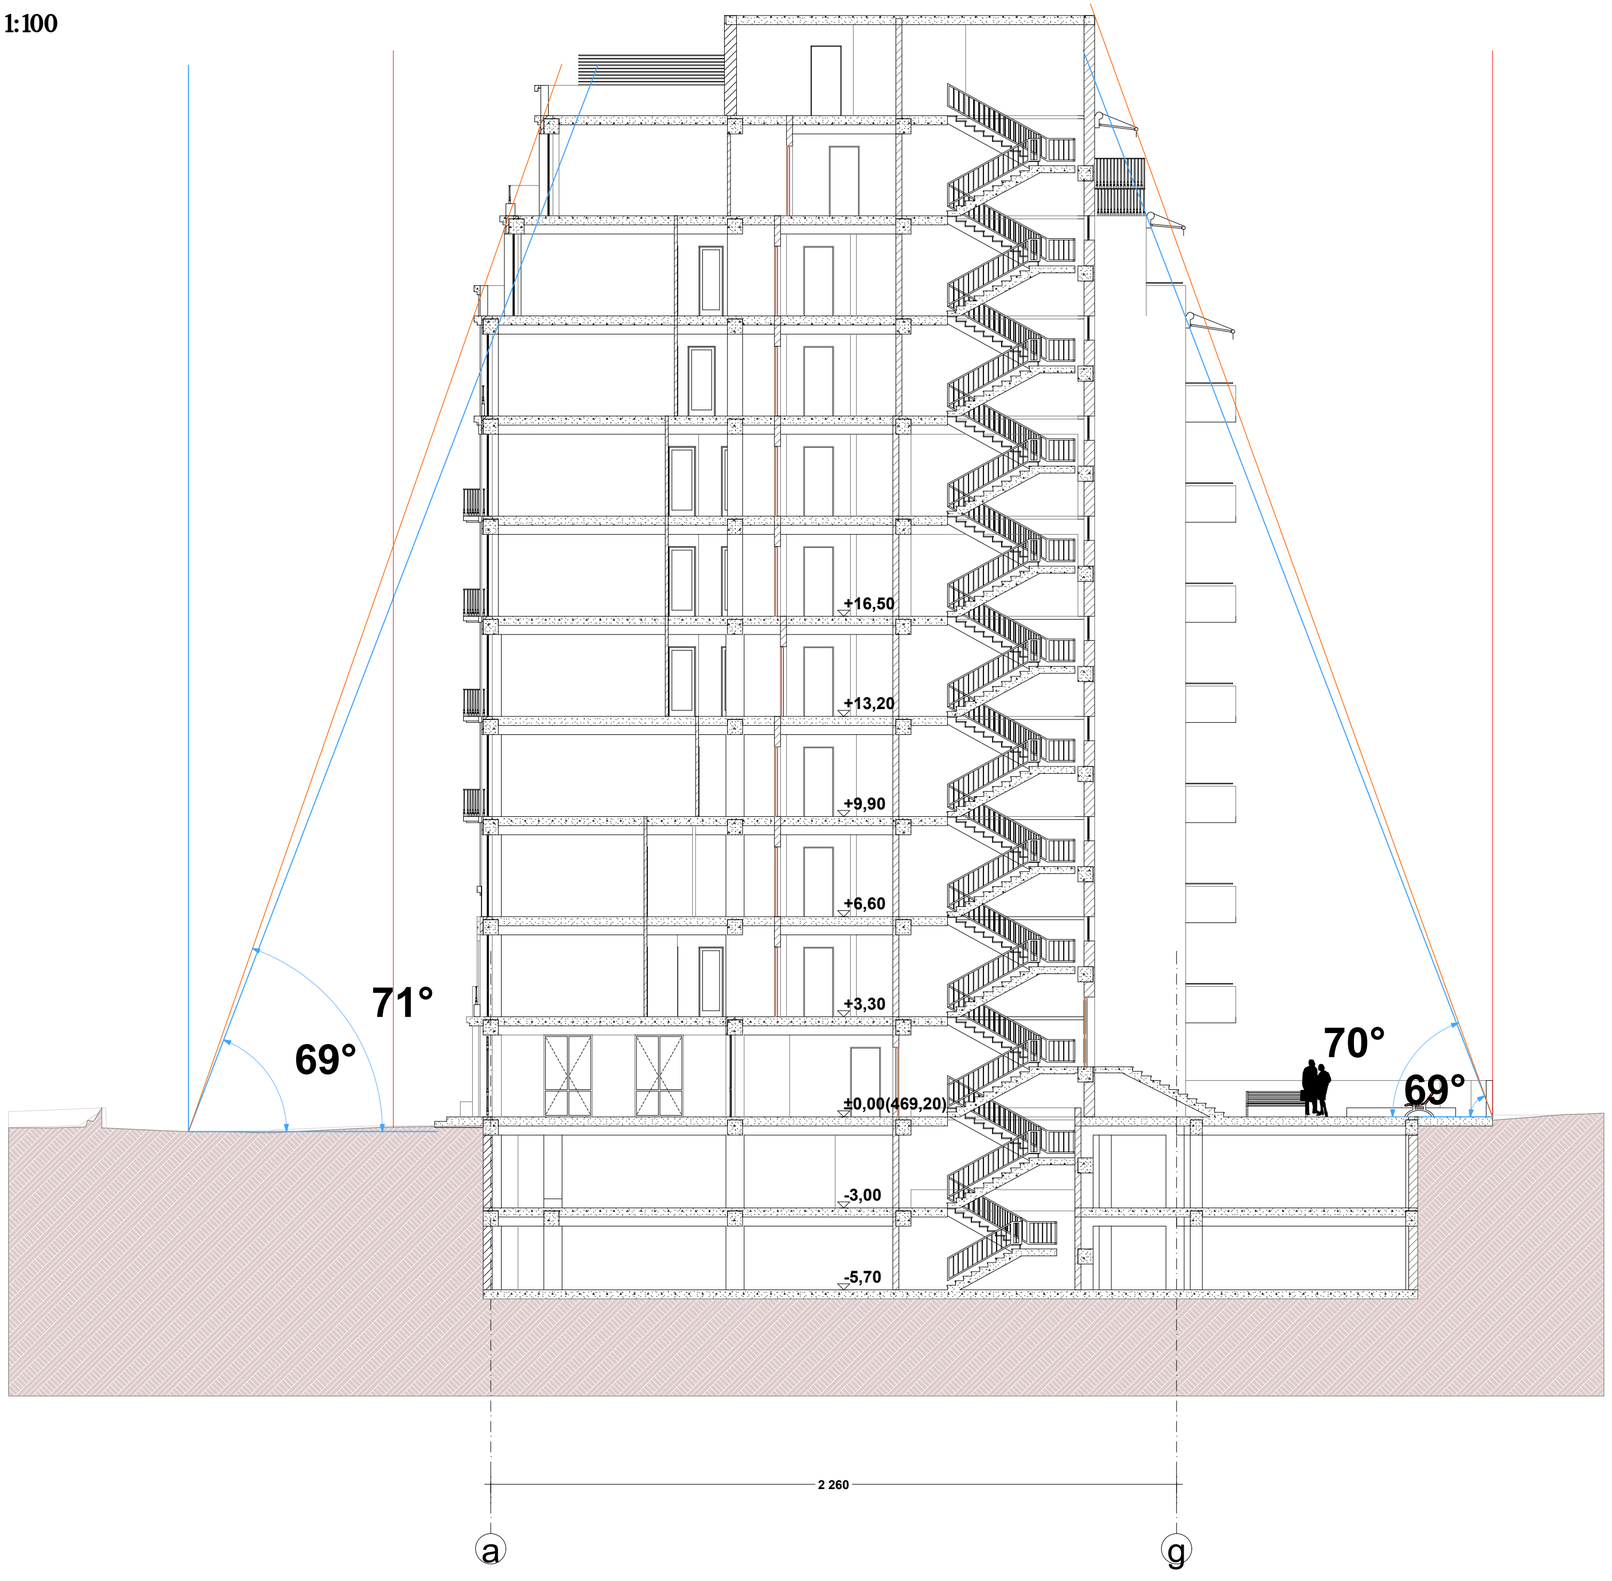

ფორმატი	A-3	თბილისი 2012 წ.	
		დაკვეთა #09-2012	

ექსპლიკაცია:

პირობითი ნიშნები

წითელი ხაზი

ღერძის ხაზი

69 გრადუსიანი დიაგონალი

შენიშვნები:

პროექტში ცვლილებები შეთანხმებული უნდა იქნეს პროექტის ავტორთან და მერიის საქალაქო სამსახურთან.

პროექტის სახელწოდება

ქ. თბილისი. თაქთაქიშვილის ქუჩა #12, 12ა.

მრავალბინიანი საცხოვრებელი სახლი

დამკვეთი

შპს "კოლხი არტექსი"

შპს "ლ.ლ. და კომპანია"

თანამდებობა	გვარი	ხელმოწერა
დირექტორი	მ. ლოსაბერძე	
პროექტის ავტორი	დ. ლოსაბერძე	

მასშტაბი	1:100	ჭრილი 2-2	
თარიღი	23.04.2012		
სტადია		ფურცლები	ფურცელი
ესკიზი		22	15

შეთანხმებული პროექტის ფოტომონტაჟი

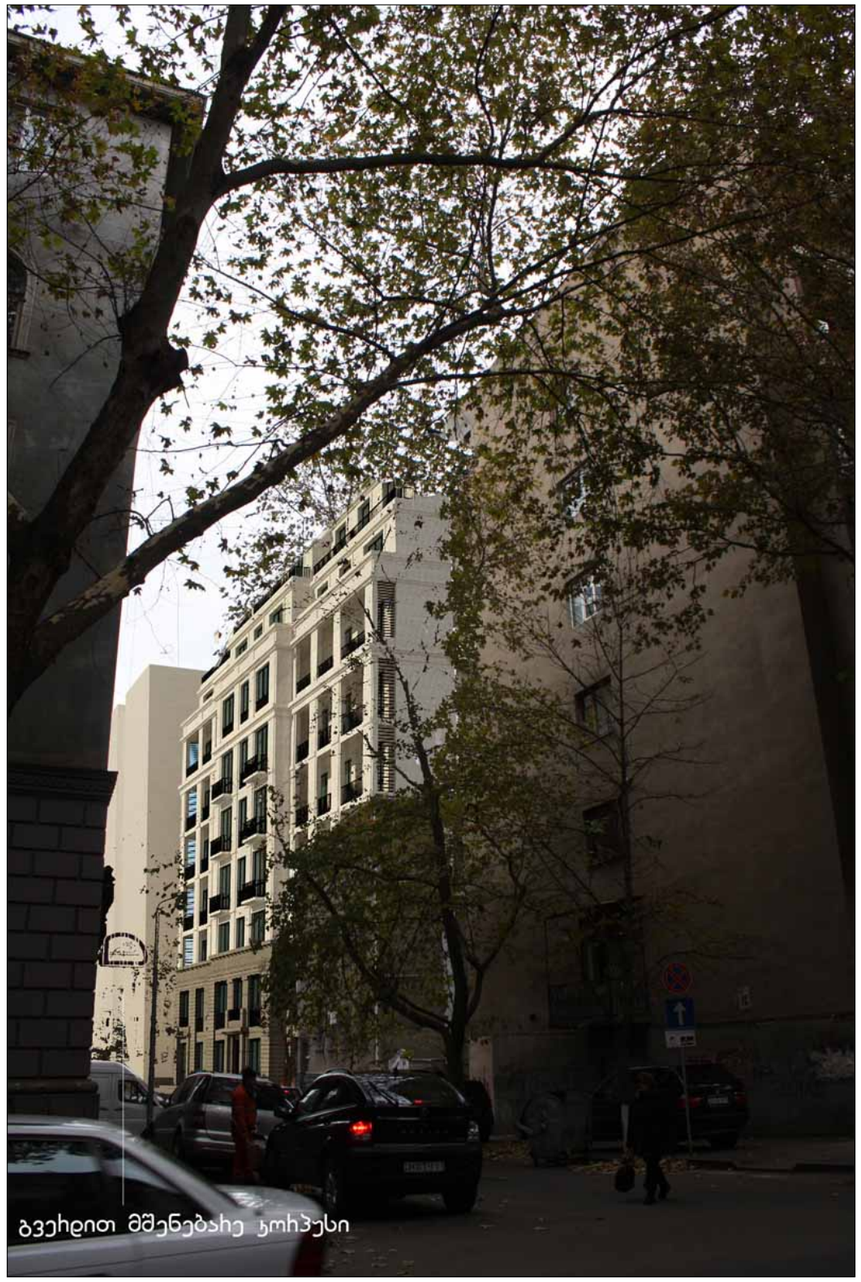

ფორმატი	A-3	თბილისი 2012 წ.	
		დაკვეთა #09-2012	

ექსპლიკაცია:

პირობითი ნიშნები

შენიშვნები:

პროექტში ცვლილებები შეთანხმებული უნდა იქნეს პროექტის ავტორთან და მერიის საქალაქო სამსახურთან.

პროექტის სახელწოდება

ქ. თბილისი. თაქთაქიშვილის ქუჩა #12, 12ა.

მრავალბინიანი საცხოვრებელი სახლი

დამკვეთი

შპს "კოლხი არტექსი"

შპს "ლ.ლ. და კომპანია"

თანამდებობა	გვარი	ხელმოწერა
დირექტორი	მ. ლოსაბერძე	
პროექტის ავტორი	დ. ლოსაბერძე	
მასშტაბი		ფოტომონტაჟი
თარიღი	23.04.2012	
სტადია		ფურცლები / ფურცელი
ესკიზი		22 / 20

შეთანხმებული პროექტის კომპიუტერული მოდელი



ფორმატი A-3	თბილისი 2012 წ.		
	დაკვეთა #09-2012		

ექსპლიკაცია:

პირობითი ნიშნები

შენიშვნები:

პროექტში ცვლილებები შეთანხმებული უნდა იქნეს პროექტის ავტორთან და მერიის საქალაქო სამსახურთან.

პროექტის სახელწოდება

ქ. თბილისი. თაქთაქიშვილის ქუჩა #12, 12ა.

მრავალბინიანი საცხოვრებელი სახლი

დამკვეთი

შპს "კოლხი არტექსი"

შპს "ლ.ლ. და კომპანია"

თანამდებობა	გვარი	ხელმოწერა
დირექტორი	მ. ლოსაბერძე	
პროექტის ავტორი	დ. ლოსაბერძე	
მასშტაბი		კომპიუტერული მოდელი
თარიღი	23.04.2012	

სტადია	ფურცლები	ფურცელი
ესკიზი	22	21

კორექტირებული პროექტის ფოტომონტაჟი



ფორმატი	A-3	თბილისი 2012 წ.	
		დაკვეთა #09-2012	

ექსპლიკაცია:

პირობითი ნიშნები

შენიშვნები:

პროექტში ცვლილებები შეთანხმებული უნდა იქნეს პროექტის ავტორთან და მერიის საქალაქო სამსახურთან.

პროექტის სახელწოდება

ქ. თბილისი. თაქთაქიშვილის ქუჩა #12, 12ა.

მრავალბინიანი საცხოვრებელი სახლი

დამკვეთი

შპს "კოლხი არტექსი"

შპს "ლ.ლ. და კომპანია"

თანამდებობა	გვარი	ხელმოწერა	
დირექტორი	მ. ლოსაბერძე		
პროექტის ავტორი	დ. ლოსაბერძე		
მასშტაბი		ფოტომონტაჟი	
თარიღი	23.04.2012		
სტადია		ფურცლები	ფურცელი
ესკიზი		22	20

კორექტირებული პროექტის კომპიუტერული მოდელი



ფორმატი	A-3	თბილისი 2012 წ.	
		დაკვეთა #09-2012	

ექსპლიკაცია:

პირობითი ნიშნები

შენიშვნები:

პროექტში ცვლილებები შეთანხმებული უნდა იქნეს პროექტის ავტორთან და მერიის საქალაქო სამსახურთან.

პროექტის სახელწოდება

ქ. თბილისი. თაქთაქიშვილის ქუჩა #12, 12ა.

მრავალბინიანი საცხოვრებელი სახლი

დამკვეთი

შპს "კოლხი არტექსი"

შპს "ლ.ლ. და კომპანია"

თანამდებობა	გვარი	ხელმოწერა
დირექტორი	მ. ლოსაბერძე	
პროექტის ავტორი	დ. ლოსაბერძე	
მასშტაბი		კომპიუტერული მოდელი
თარიღი	23.04.2012	

სტადია	ფურცლები	ფურცელი
ესკიზი	22	21

განშლა თაქთაქიშვლის ქუჩაზე

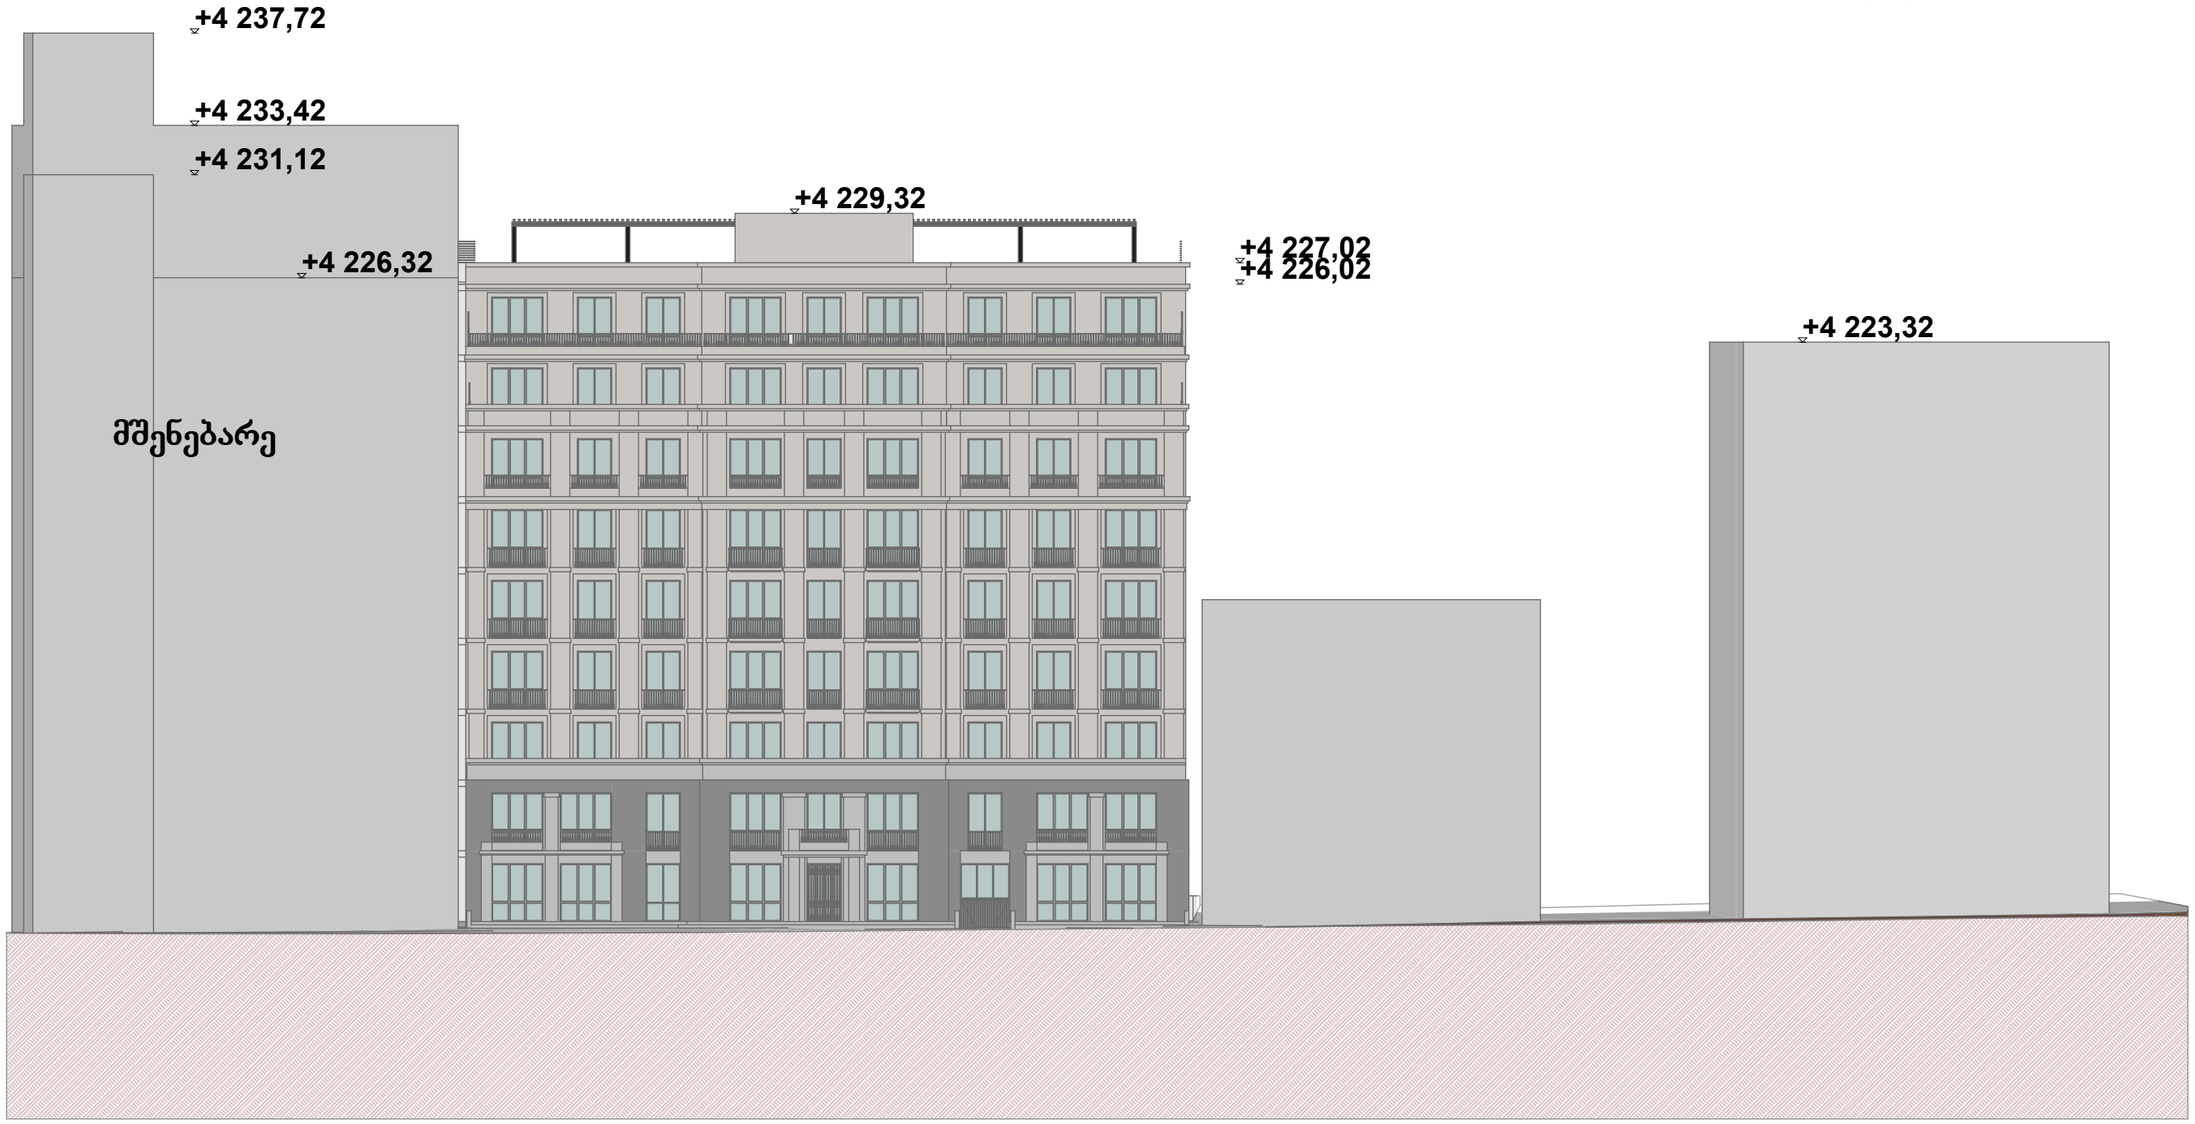

შეთანხმებული

განშლა თაქთაქიშვლის ქუჩაზე

კორექტირება

