

პოლიურეთანის სენდვიჩპანელი (გოფრირებული და გალვანიზირებული ლითონის ფურცლები), შეღებილი RAL 9002 - ფრად.

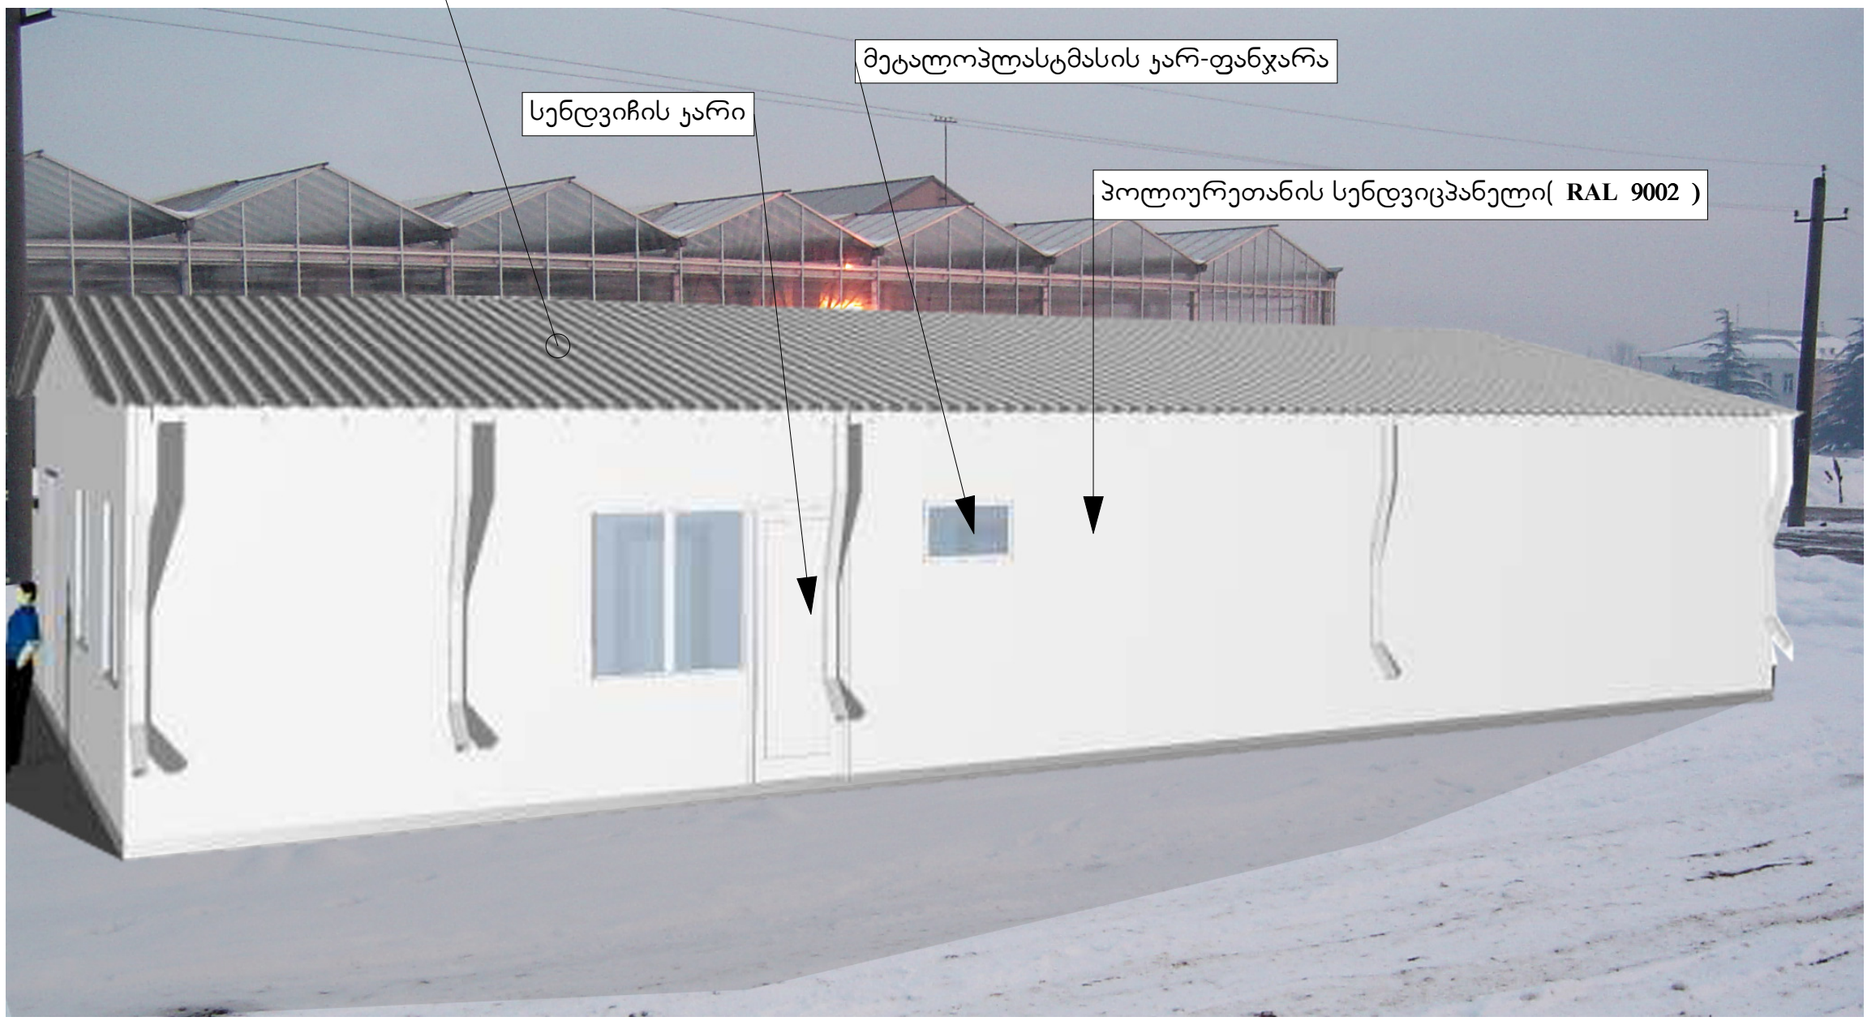

ფორმატი PAPER SIZE	ხელშეკრულების № CONTRACT №	პროექტის № PROJECT №	ფაილის სახელი FILE NAME
A-3		1.6.07	iatakis tipebi. dwg

პირობითი აღნიშვნები LEGEND

ჯ –n - ჯარის მარკირება
n ფანჯრის მარკირება
* - ჯარის მარცხენა გადება

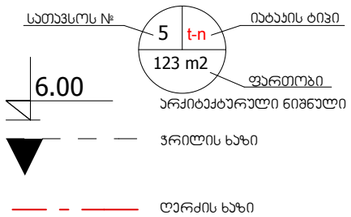

შენიშვნები NOTES

1. ნახაზზე ზომები მოცემულია მეტრებში;
2. ნახაზზე ყველა ცვლილება მშენებლობისას შეთანხმებული უნდა იყოს პროექტის ავტორთან;
3. ფურცლის კორექტირებით ავტომატურად ქმდება წინა ვარიანტი;

ექსპლიკაცია EQSPLIKATION

სიტუაციური სქემა KEY PLAN

დამკვეთი CLIENT: შ.პ.ს ,,ეკო ფერმა"

პროექტი PROJECT: **ბოსტნეულის გადამამუშავებელი საწარმო**

მისამართი ADRESS: ქ.თბილისი,ჩანგლოვის ქ ინტერისის ბაზის მიმდებარე ნაკვეთი №03/24)

თანამდებობა	გვარი	ხელმოწერა
შეასრულა:	თ.ხვედელიძე	
შეამოწმა:	თ. ჯინჭარაძე	
დაამტკიცა:	ა. მორგილაძე	

თბილისი 2012წ

Industrial Construction Engineering Solutions
თბილისი, საქართველო, იუმაშევის ქ. №14
Tbilisi, Georgia, iumashev st. №14 www.ices.ge

არქიტექტურული ნაწილი ARCHITECTURE

მასშტაბი SCALE		თარიღი DATE OF ISSUE

ნახაზი DRWG.

ფოტომონტაჟი

სტადია STAGE	ინდექსი INDEX	ფურ. PAGES
მუშა		