

საპროექტო ჯგუფი: არქიტექტორი: ლ. ქოჯალია არქიტექტორი: მ. სამარღანიშვილი არქიტექტორი: ს. მგალობლიშვილი არქიტექტორი: ა. სულაბერიძე		სასტუმრო "//////////" თბილისი. გორგასლის ქ.№6	ფასადი 1-9 ღერძებში	სტატუსი: არქიტექტურული ნაწილი	მასშტაბი 1:200	ფორმატი A3 (420x297)	4MA architects
						გვერდი 23	შპს ფორმა 404544445

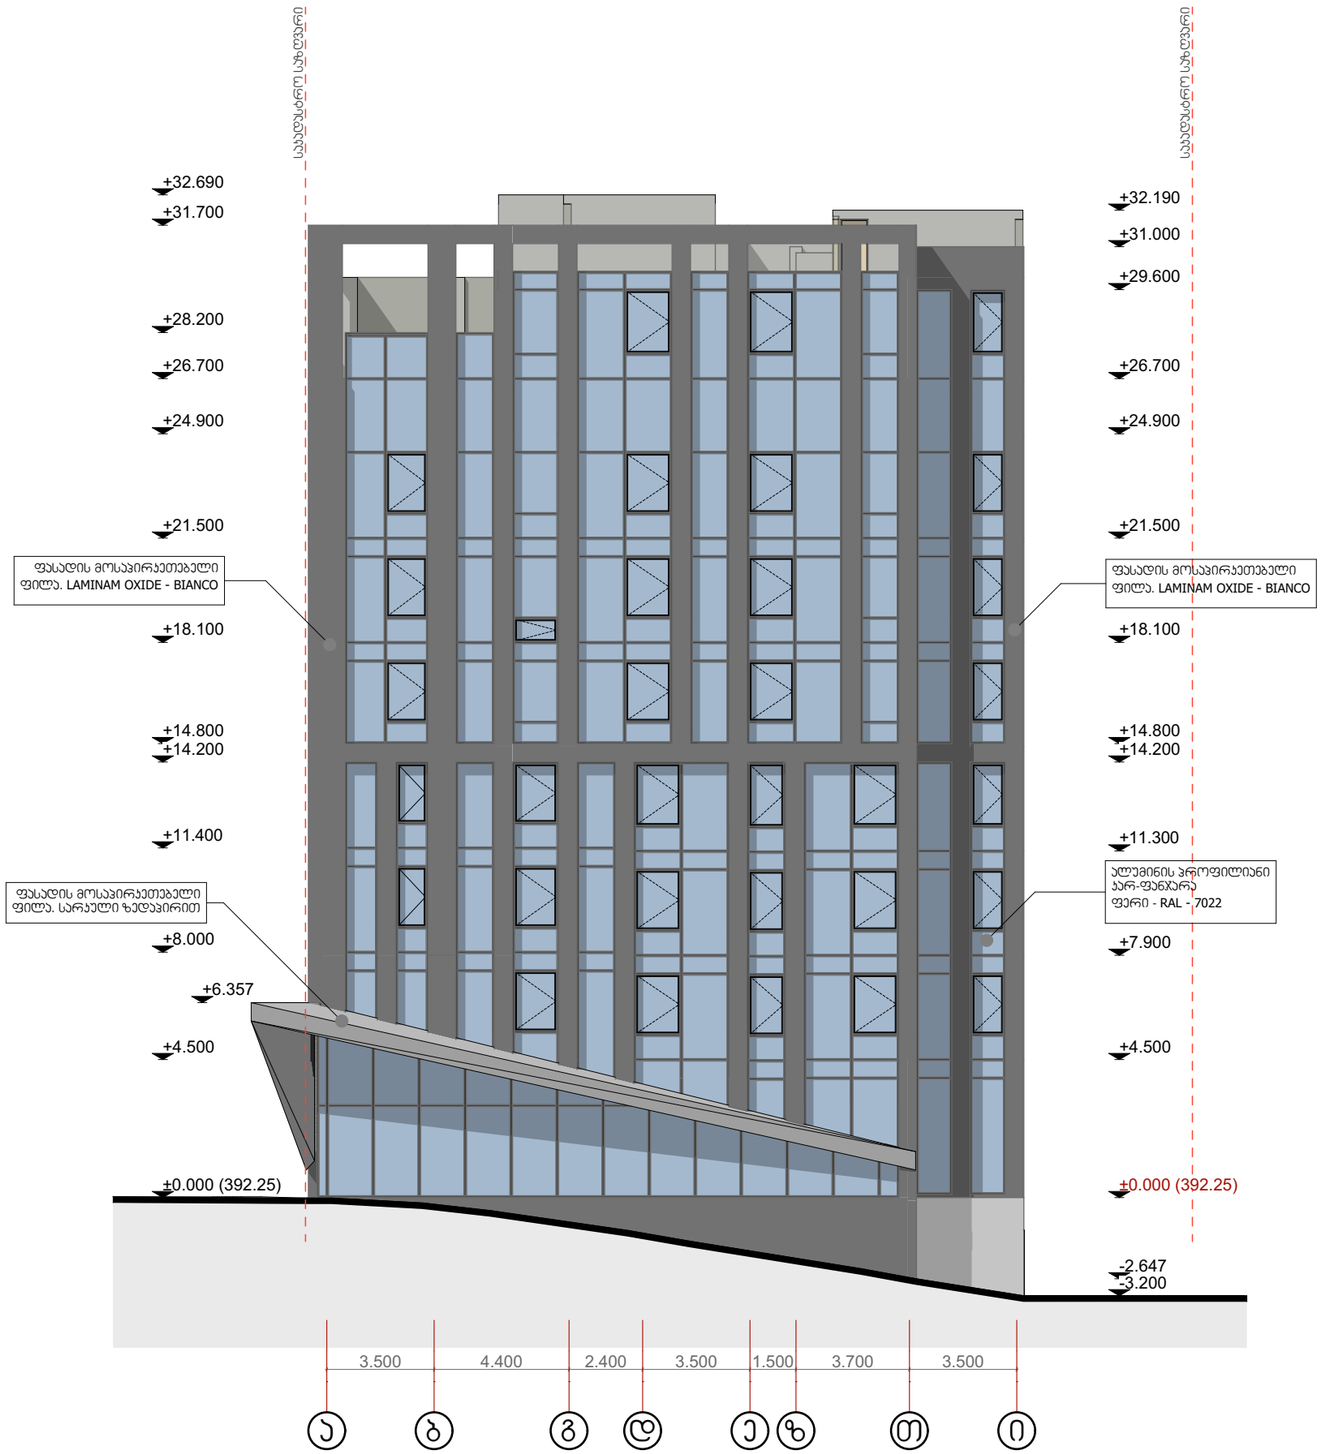

საპროექტო ჯგუფი: არქიტექტორი: ლ. ქოგულია არქიტექტორი: მ. სამარღანიშვილი არქიტექტორი: ს. მგალობლიშვილი არქიტექტორი: ა. სულაბერიძე		სასტუმრო "//////////" თბილისი. გორგასლის ქ.№6	ფასადი ა-ი ღერძებში	სტატუსი: არქიტექტურული ნაწილი	მასშტაბი 1:200	ფორმატი A3 (420x297) გვერდი 24	MA architects შპს ფორმა 404544445

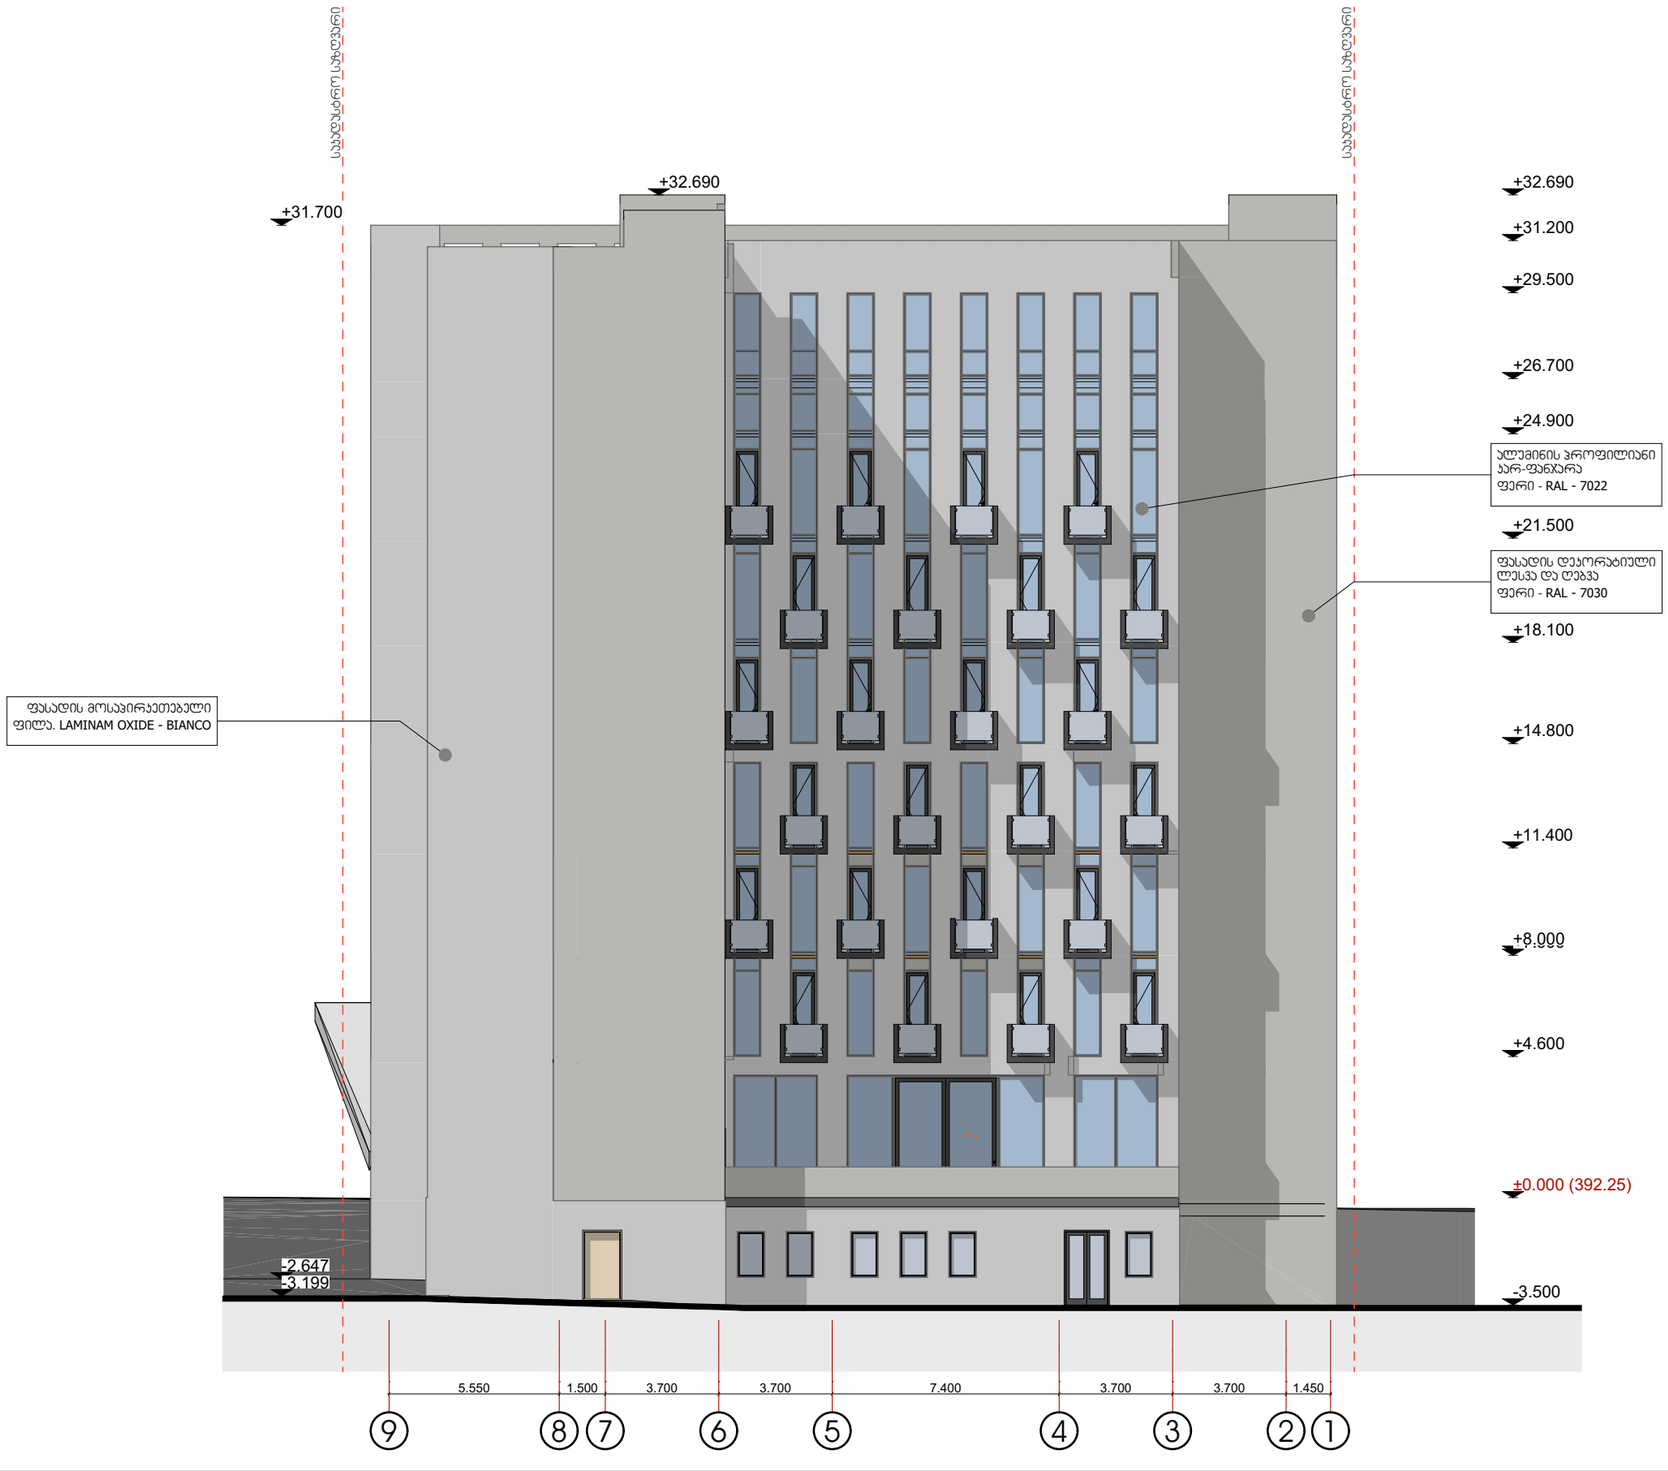

სპროექტო ჯგუფი: არქიტექტორი: ლ. ქობულია არქიტექტორი: მ. სამარღანიშვილი არქიტექტორი: ს. მგალობლიშვილი არქიტექტორი: ა. სულაბერიძე		სასტუმრო "//////////" თბილისი. გორგასლის ქ.№6	ფასადი 9-1 ღერძებში	სტატუსი: არქიტექტურული ნაწილი	მასშტაბი 1:200	ფორმატი A3 (420x297) გვერდი 25	MA architects შპს ფორმა 404544445

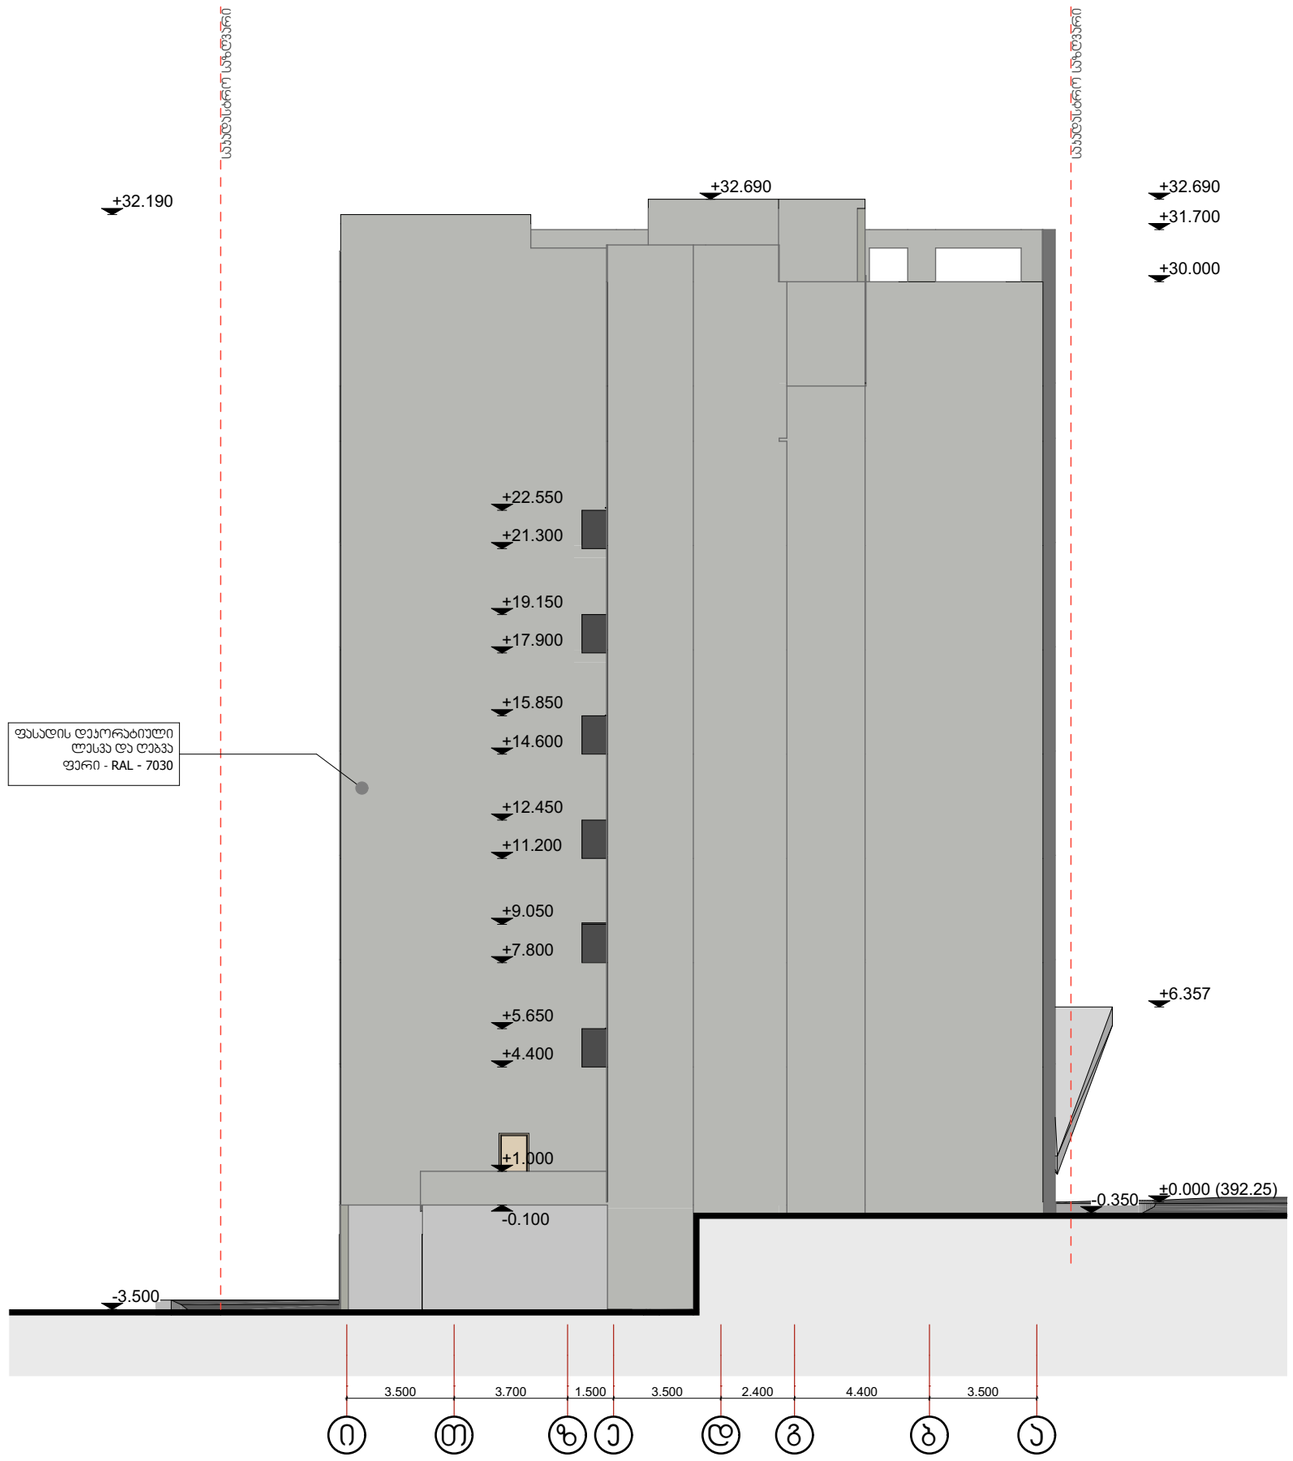

საპროექტო ჯგუფი: არქიტექტორი: ლ. ქოჯულია არქიტექტორი: მ. სამარღანიშვილი არქიტექტორი: ს. მგალობლიშვილი არქიტექტორი: ა. სულაბერიძე		სასტუმრო "//////////" თბილისი. გორგასლის ქ.№6	ფასადი ი-ა ღერძებში	სტატუსი: არქიტექტურული ნაწილი	მასშტაბი 1:200	ფორმატი A3 (420x297) გვერდი 26	4MA architects შპს ფორმა 404544445

ფასადის ელემენტი - 3
ვიტრაჟი და მათი გამყოფი ელემენტები

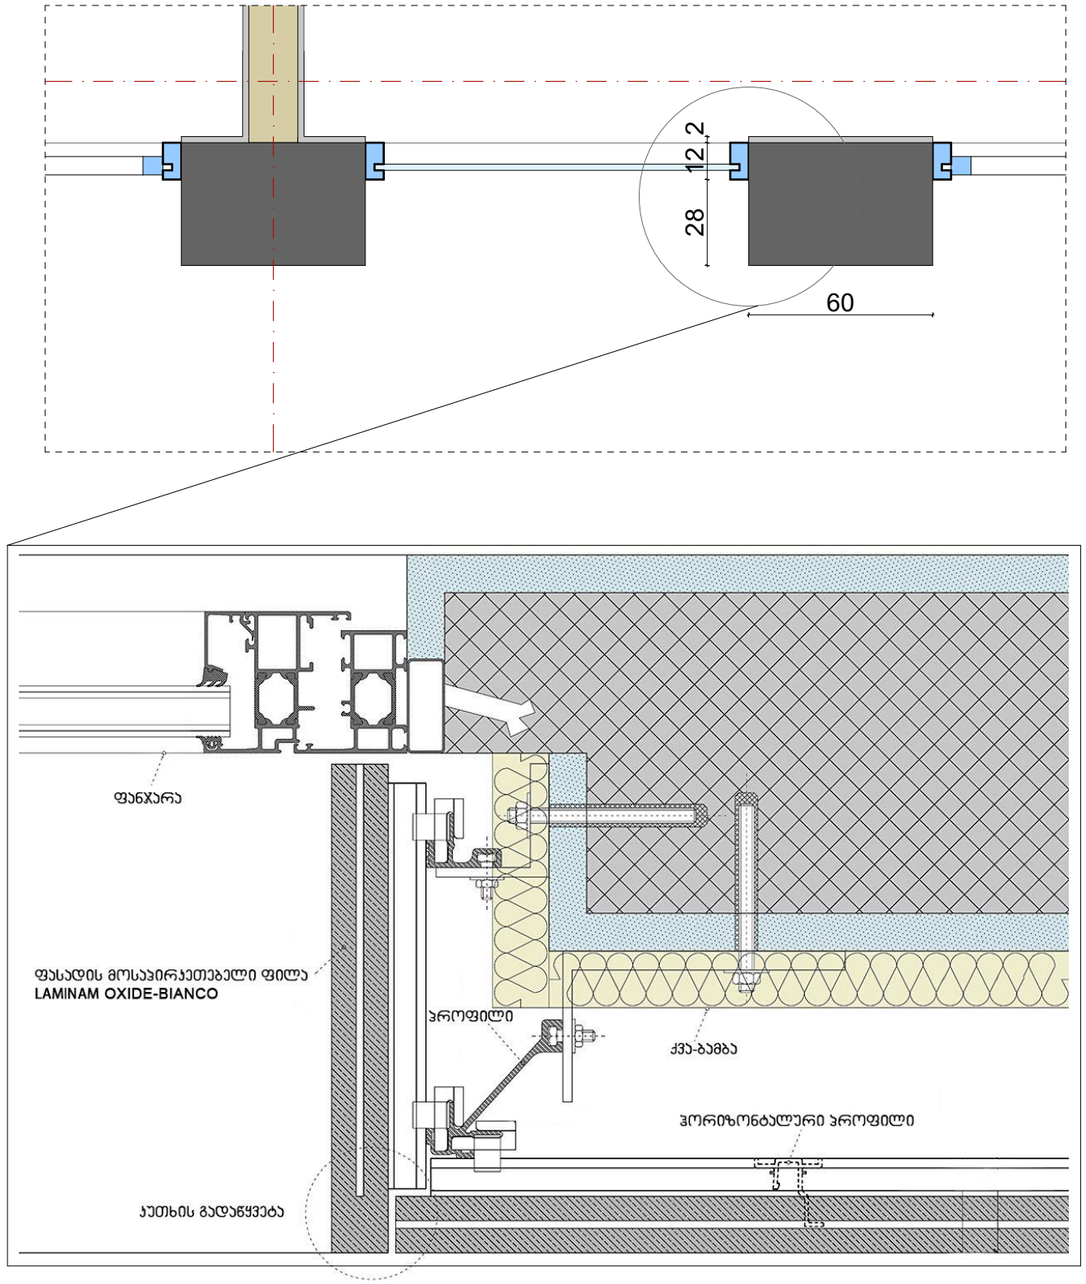

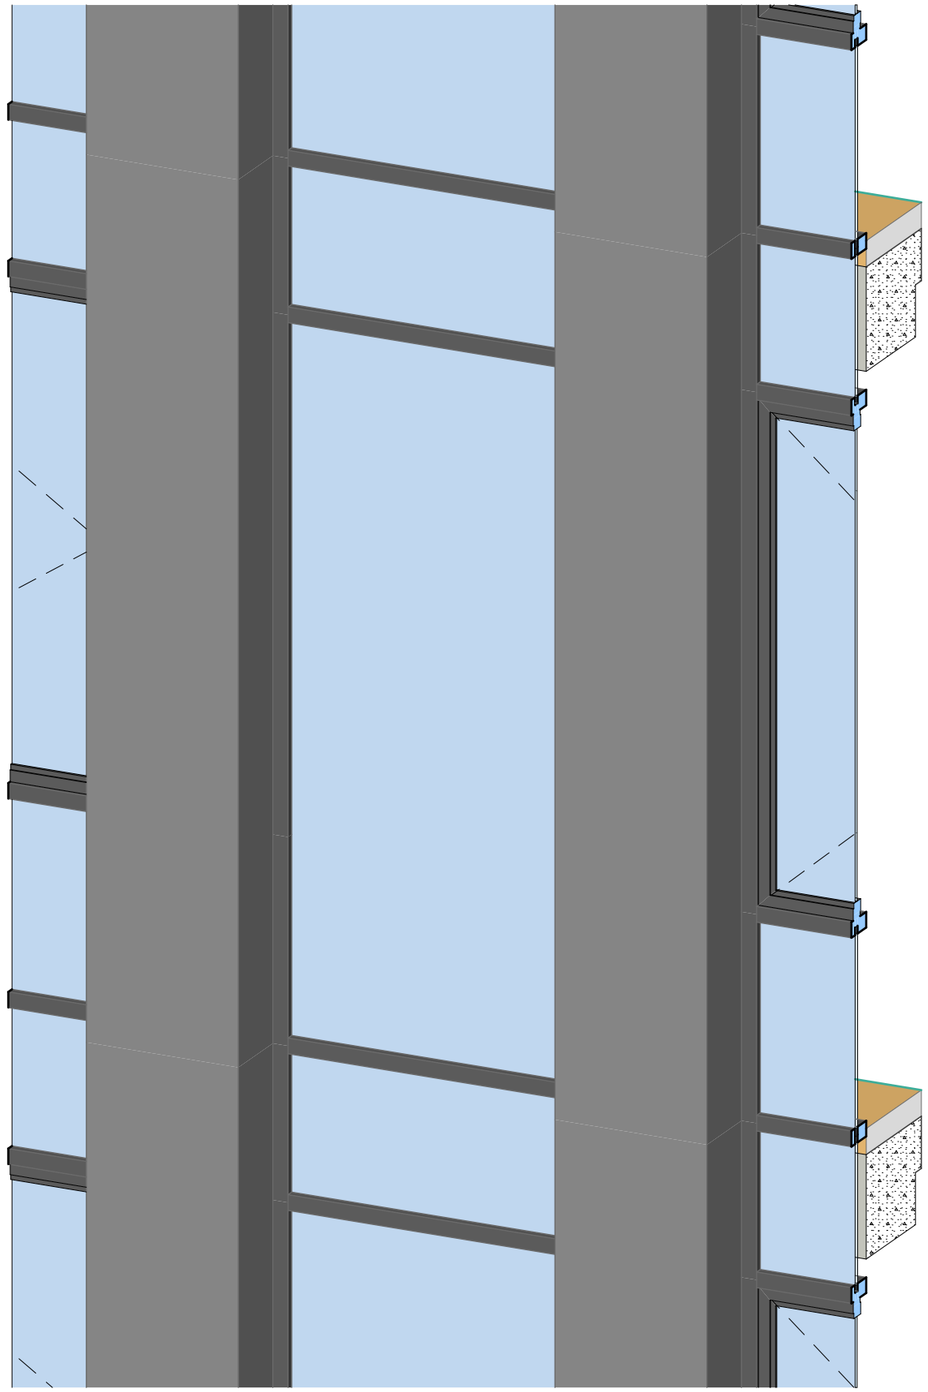

საპროექტო ჯგუფი: არქიტექტორი: ლ. ქოჯაული არქიტექტორი: მ. სამარღანიშვილი არქიტექტორი: ს. მგალობლიშვილი არქიტექტორი: ა. სულაბერიძე		სასტუმრო "//////////" თბილისი. გორგასლის ქ.№6	ფასადის დეტალები - მოპირკეთება	სტატუსი: არქიტექტურული ნაწილი	მასშტაბი 1:20, 1:26.67	ფორმატი A3 (420x297)	4MA architects
						გვერდი 27	შპს ფორმა 404544445

აივნის გეგმა

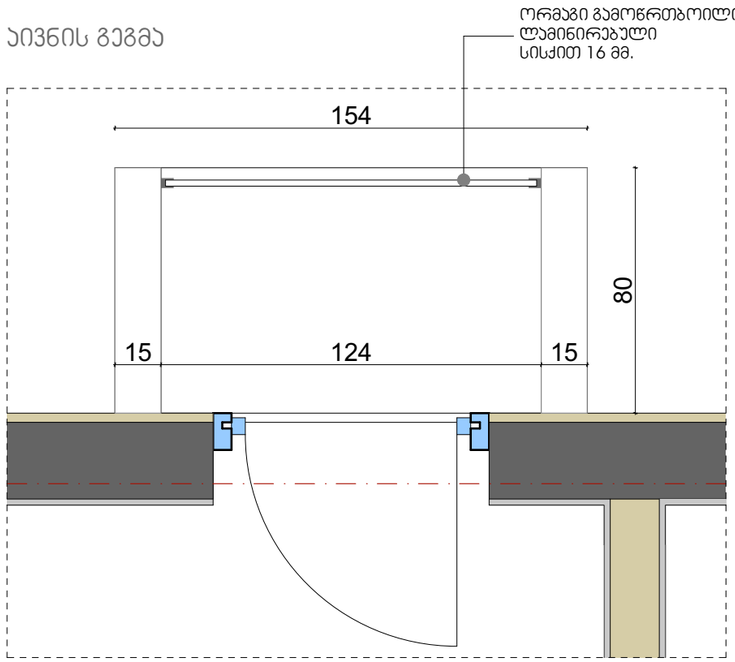

აივნის აქსონომეტრია

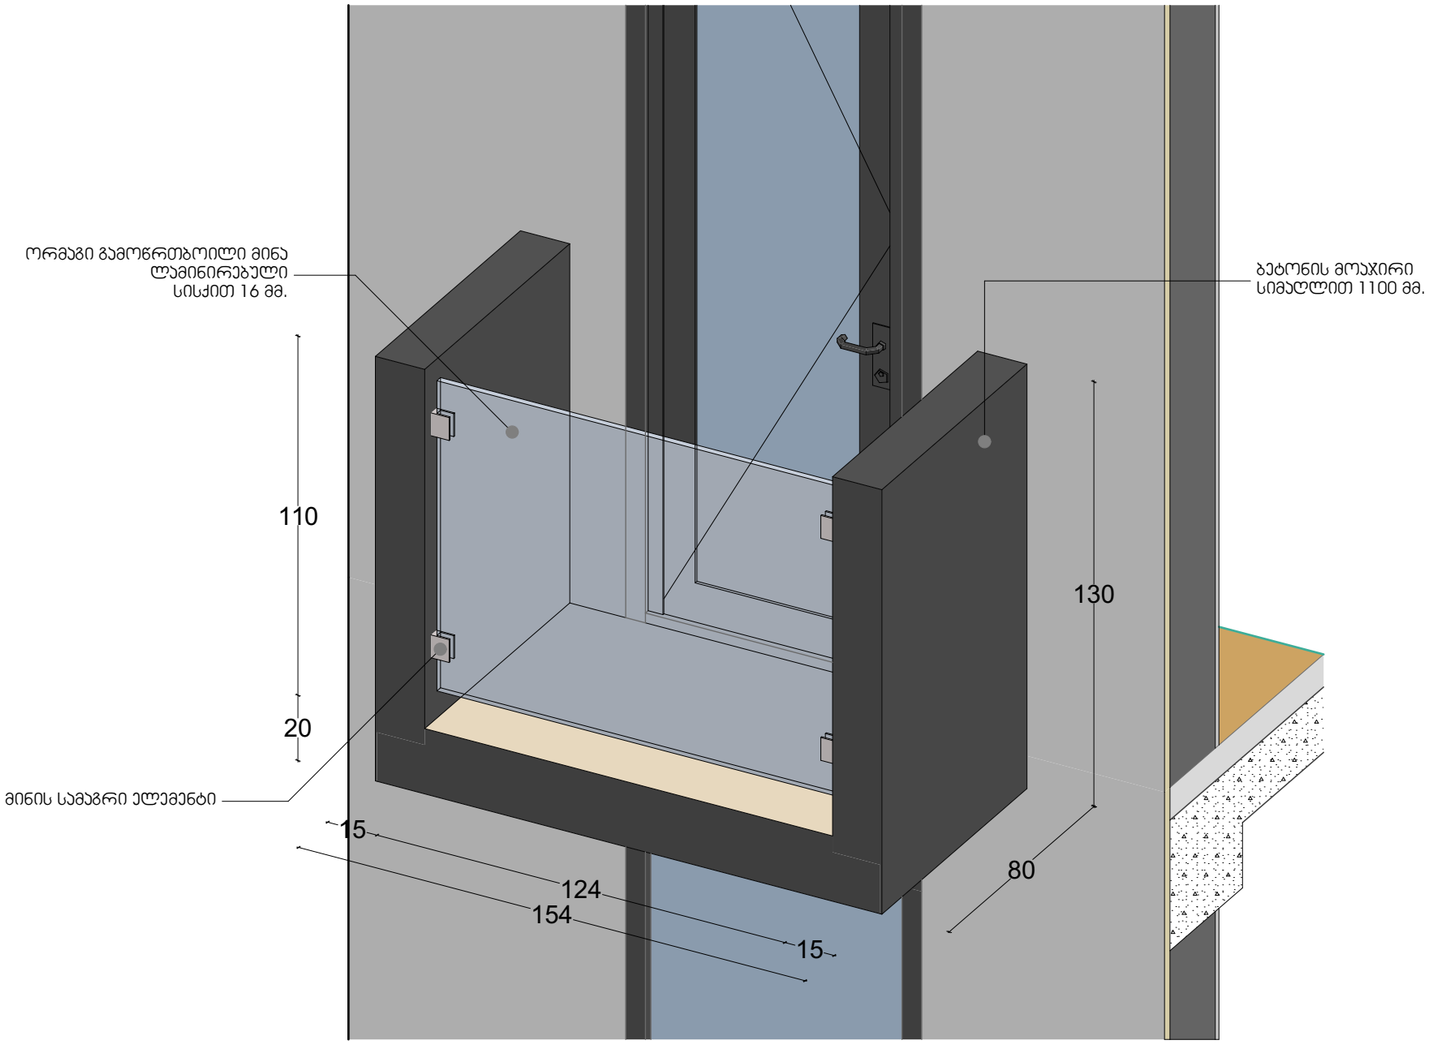

საპროექტო ჯგუფი: არქიტექტორი: ლ. ქობულია არქიტექტორი: მ. სამარღანიშვილი არქიტექტორი: ს. მგალობლიშვილი არქიტექტორი: ა. სულაბერიძე		სასტუმრო "//////////" თბილისი. გორგასლის ქ.№6	ფასადის დეტალები - აივანი	სტატუსი: არქიტექტურული ნაწილი	მასშტაბი 1:20	ფორმატი A3 (420x297) გვერდი 28	MA architects შპს ფორმა 404544445