დენდროლოგიური ბეგმა

ქ. თბილისი
დავით აღმაშენებლის ხეივანი №156
ს/კ 01.72.14.034.402

განმარტებითი ბარათი

საპროექტო ობიექტი მდებარეობს ქ. თბილისი, დავით აღმაშენებლის #156 (საკ.კოდ. 01.72.14.034.402), დამკვეთი: თამარ ჩიქავა პ/ნ 01008008786. მესაკუთრე: შპს „ჯიჯგი“ (205111485).

ტერიტორია არის ვაკე ადგილი არ აღენიშნება არცერთი ძირი ხე-ნარგავი. (იხ.ი/მ „გიორგი ტივაძის’ მწვანე ნარგავების ხარისხობრივი შეფასების საექსპორტო დასკვნა 27.01.2019წ)

ტერიტორიის საერთო ფართია: 2900მ/კვ;

კ3-290მ/კვ

რადგან, საპროექტო ტერიტორიაზე განთავსდება მრავალადგილიანი ავტოსადგომი და ტერიტორიის დიდი ნაწილი მოპირკეთებულია და საპროექტო ხე-მცენარეები ვერ აკმაყოფილებენ რაოდენობრივად გამოთვლილ კ3-ს.(შესაბამისი ორგანო გაითვალისწინებს საპროექტო ობიექტის დანიშნულებიდან და ფუნქციებიდან გამომდინარე არსებულ სიტუაციას).

გასანწვანებლად შემოთავაზებული საპროექტო მცენარეთა სახეობები შერჩეულია ქ. თბილისის მუნიციპალიტეტის მთავრობის 2018წლის 8 თებერვლის #05.14.147 განკარგულებით დამტკიცებული პრიორიტეტული ხეების სიიდან:

1. იტალიური ფიჭვი-3 ძ;

2.ქარტული ნეკერჩხალი -3ძ;

3.ჩვეულებრივი იფანი-3ძ;

4.მარადმწვანე ოლეანდრი-6ძ.

აღნიშნული ხე-მცენარეები შერჩეულია ქ.თბილისის კლიმატური, ნიადაგობრივი, დეკორატიული და ურბანული პირობების გათვალისწინებით. საპროექტო ტერიტორა გამწვანდება შერეული ტიპის ნარგავებით, ადგილზე არის წიწვოვანი ხე-მცენარეებიც, მცენარეთა შერჩევისას უპიტატესობა მიენიჭა დიდ ვარჯიან სახეობებს.

გამწვანების პროექტი დასრულდება სამშენებლო პროექტის დასრულებიდან 12 თვის განმავლობაში ვეგეტაციური და აგროტექნიკური პირობების გათვალისწინებით.

გაშენებული მწვანე ნარგავების მოვლა-პატრონობაზე პასუხისმგებელია:თამარ ჩიქავა

გაშენებული მწვანე ნარგავების მოვლა იქნება სამი წელი.

ელისო ხარჩილავა

ე.ხარჩილავა

(პ/ნ 62004015900)

მწვანე მშენებლობის ინჟინერი

(AA #0039124)

24/04/2019

ა რ ს ე ბ უ ლ ი ს ი ტ უ ა ც ი უ რ ი გ ე გ მ ა









ქ. თბილისი
დავით აღმაშენებლის
ხეივანი №156
ს/კ 01.72.14.034.402

მესაკუთრე: შპს "ჯიჯგო"
(205111485)

დამკვეთი: თამარ ჩიქავა
პ/ნ 01008008786

საერთო ფართი: 2900მ/კვ
არასასოფლო-სამეურნეო

33=76,60

9,41 ∂²

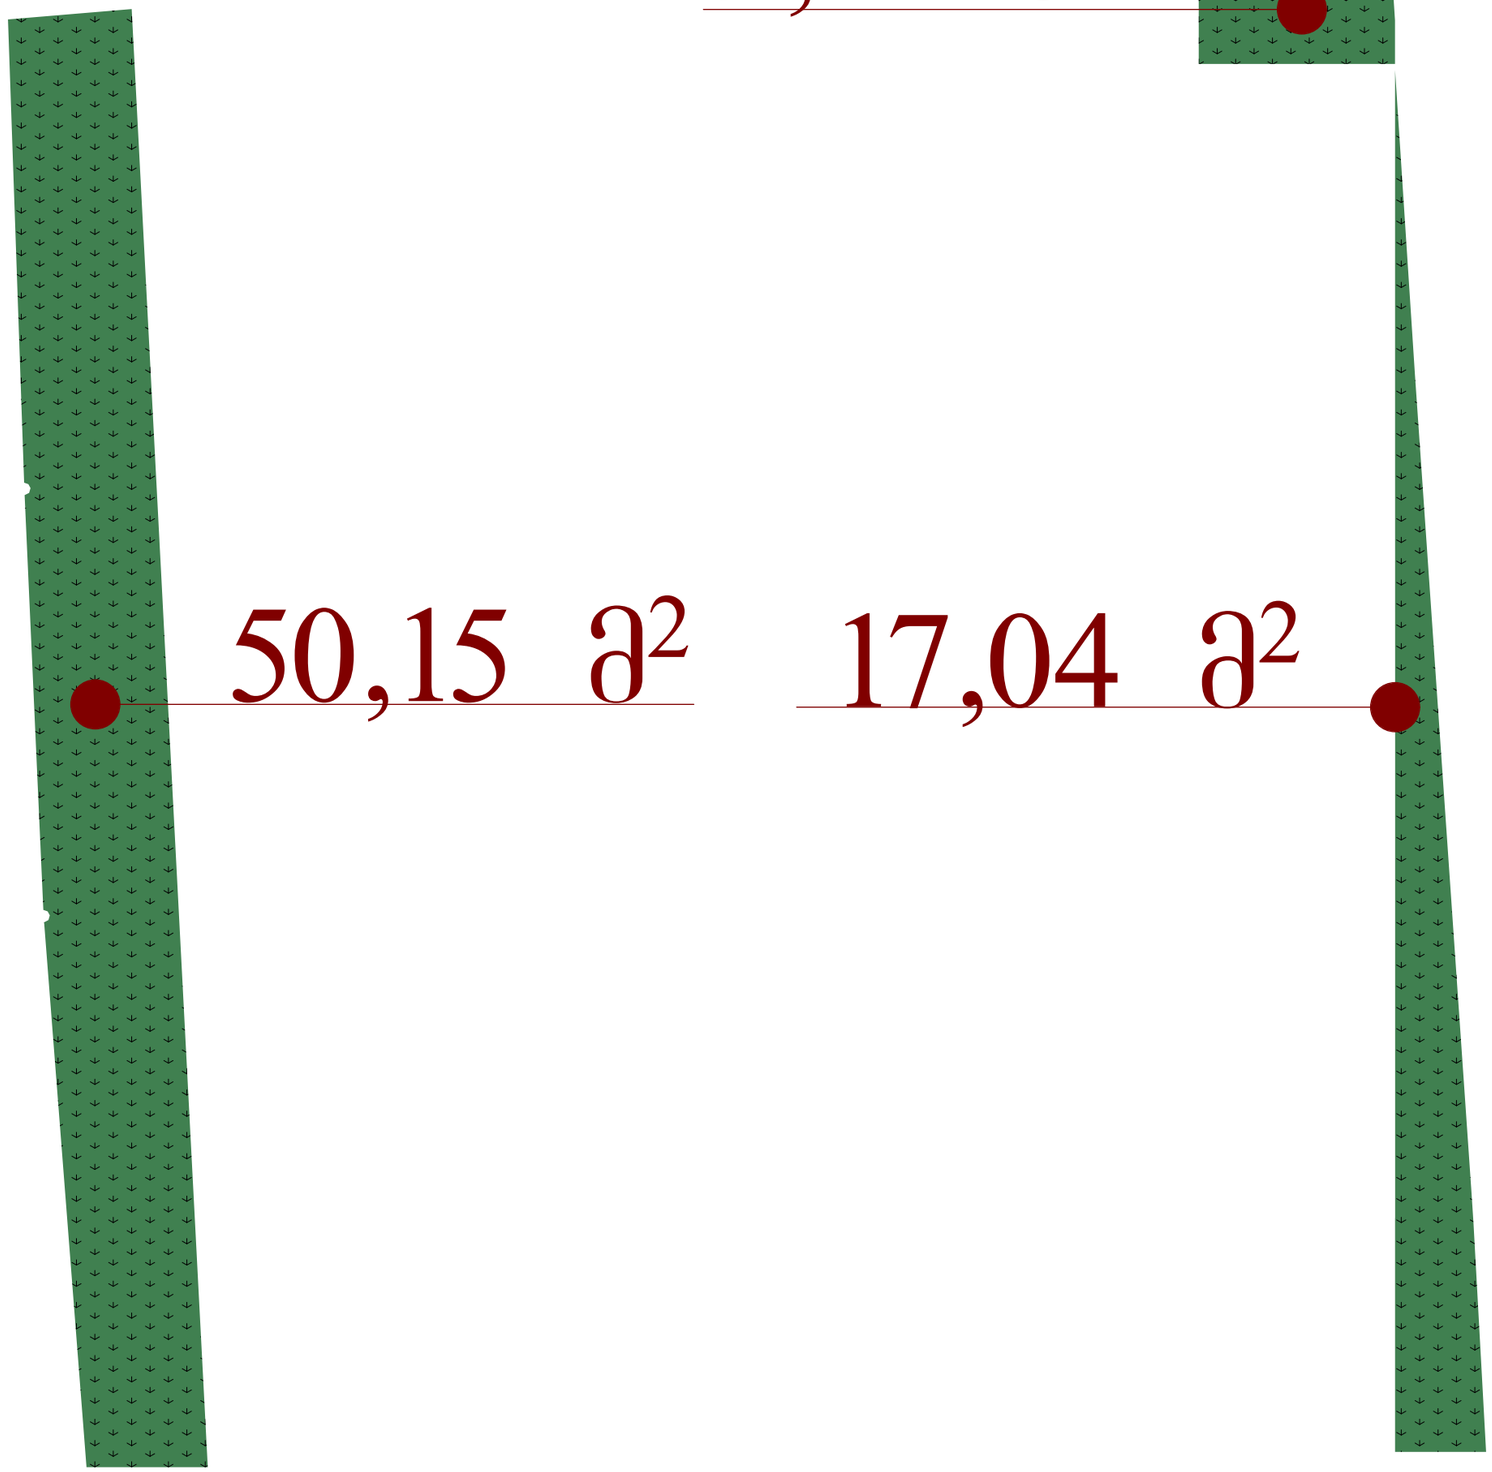

50,15 ∂²

17,04 ∂²

დ ე ნ დ რ ო ლ ო გ ი უ რ ი გ ე გ მ ა

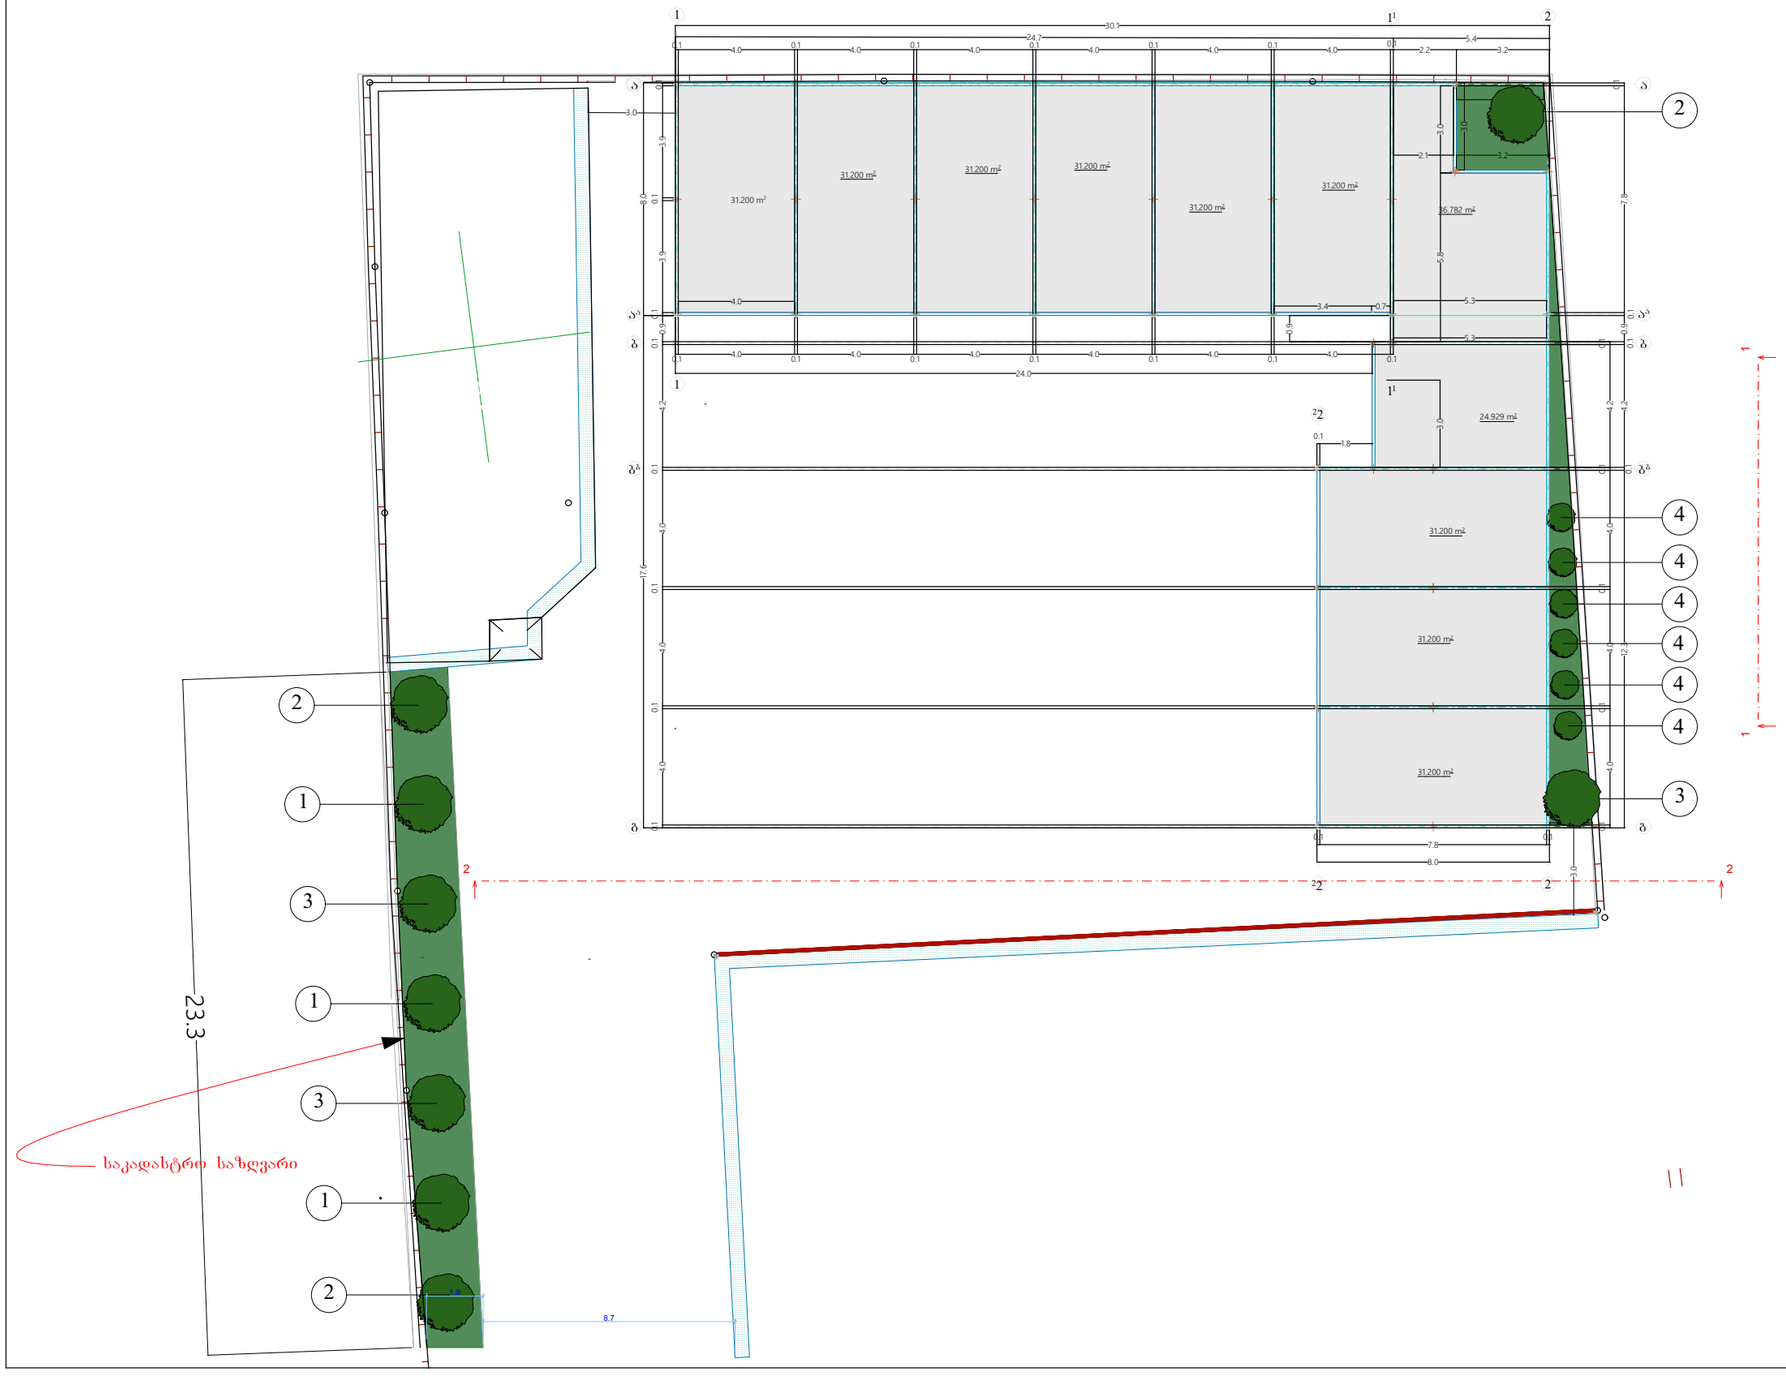

ქ. თბილისი
დავით აღმაშენებლის
ხეივანი №156
ს/კ 01.72.14.034.402

მესაკუთრე: შპს "ჯიჯგო"
(205111485)

დამკვეთი: თამარ ჩიქავა
პ/ნ 01008008786

საერთო ფართი: 2900მ/კვ
არასასოფლო-სამეურნეო

ექსპლიკაცია

ⓘ ავტოსადგომი

1 _Pinusn Pinea_ _ _ _ 3 _ძირი_
2 _Acer ibericum_ _ _ _ 3 _ძირი_
3 _Fraxinus exelsior _ 3 _ძირი_
4 _Nerium oleander _ 6 _ძირი_

ტექნიკური მაჩვენებლები:

მთლიანი ფართი 45,1 კვ.მ
მათ შორის:

საცხოვრებელი ფართი 27.3 კვ.მ
კიბის უჯრედი 10,5 კვ.მ
დამხმარე ფართი 7.3 კვ.მ

ობიექტის მისამართი

ქ.თბილისი,
დ.აღმაშენებლის ხეივანი №156

პროექტის სახელწოდება

მრავალადგილიანი ავტოსადგომი

შპს "მოშრავი"
ს/კ 406228069

დირექტორი	დ. გუგენიშვილი
ლანდშ. დიზაინერი	ე. ხარჩილავა
ფურცლის დასახელება	დენდროლოგიური პროექტი
თარიღი	23.04.2019.
მასშტაბი	1:100

ფორმატი	ფურც-ბი	ფურცელი
A-3		-

მ ც ე ნ ა რ ე თ ა დ ა კ ვ ა ლ ვ ი ს გ ე გ მ ა

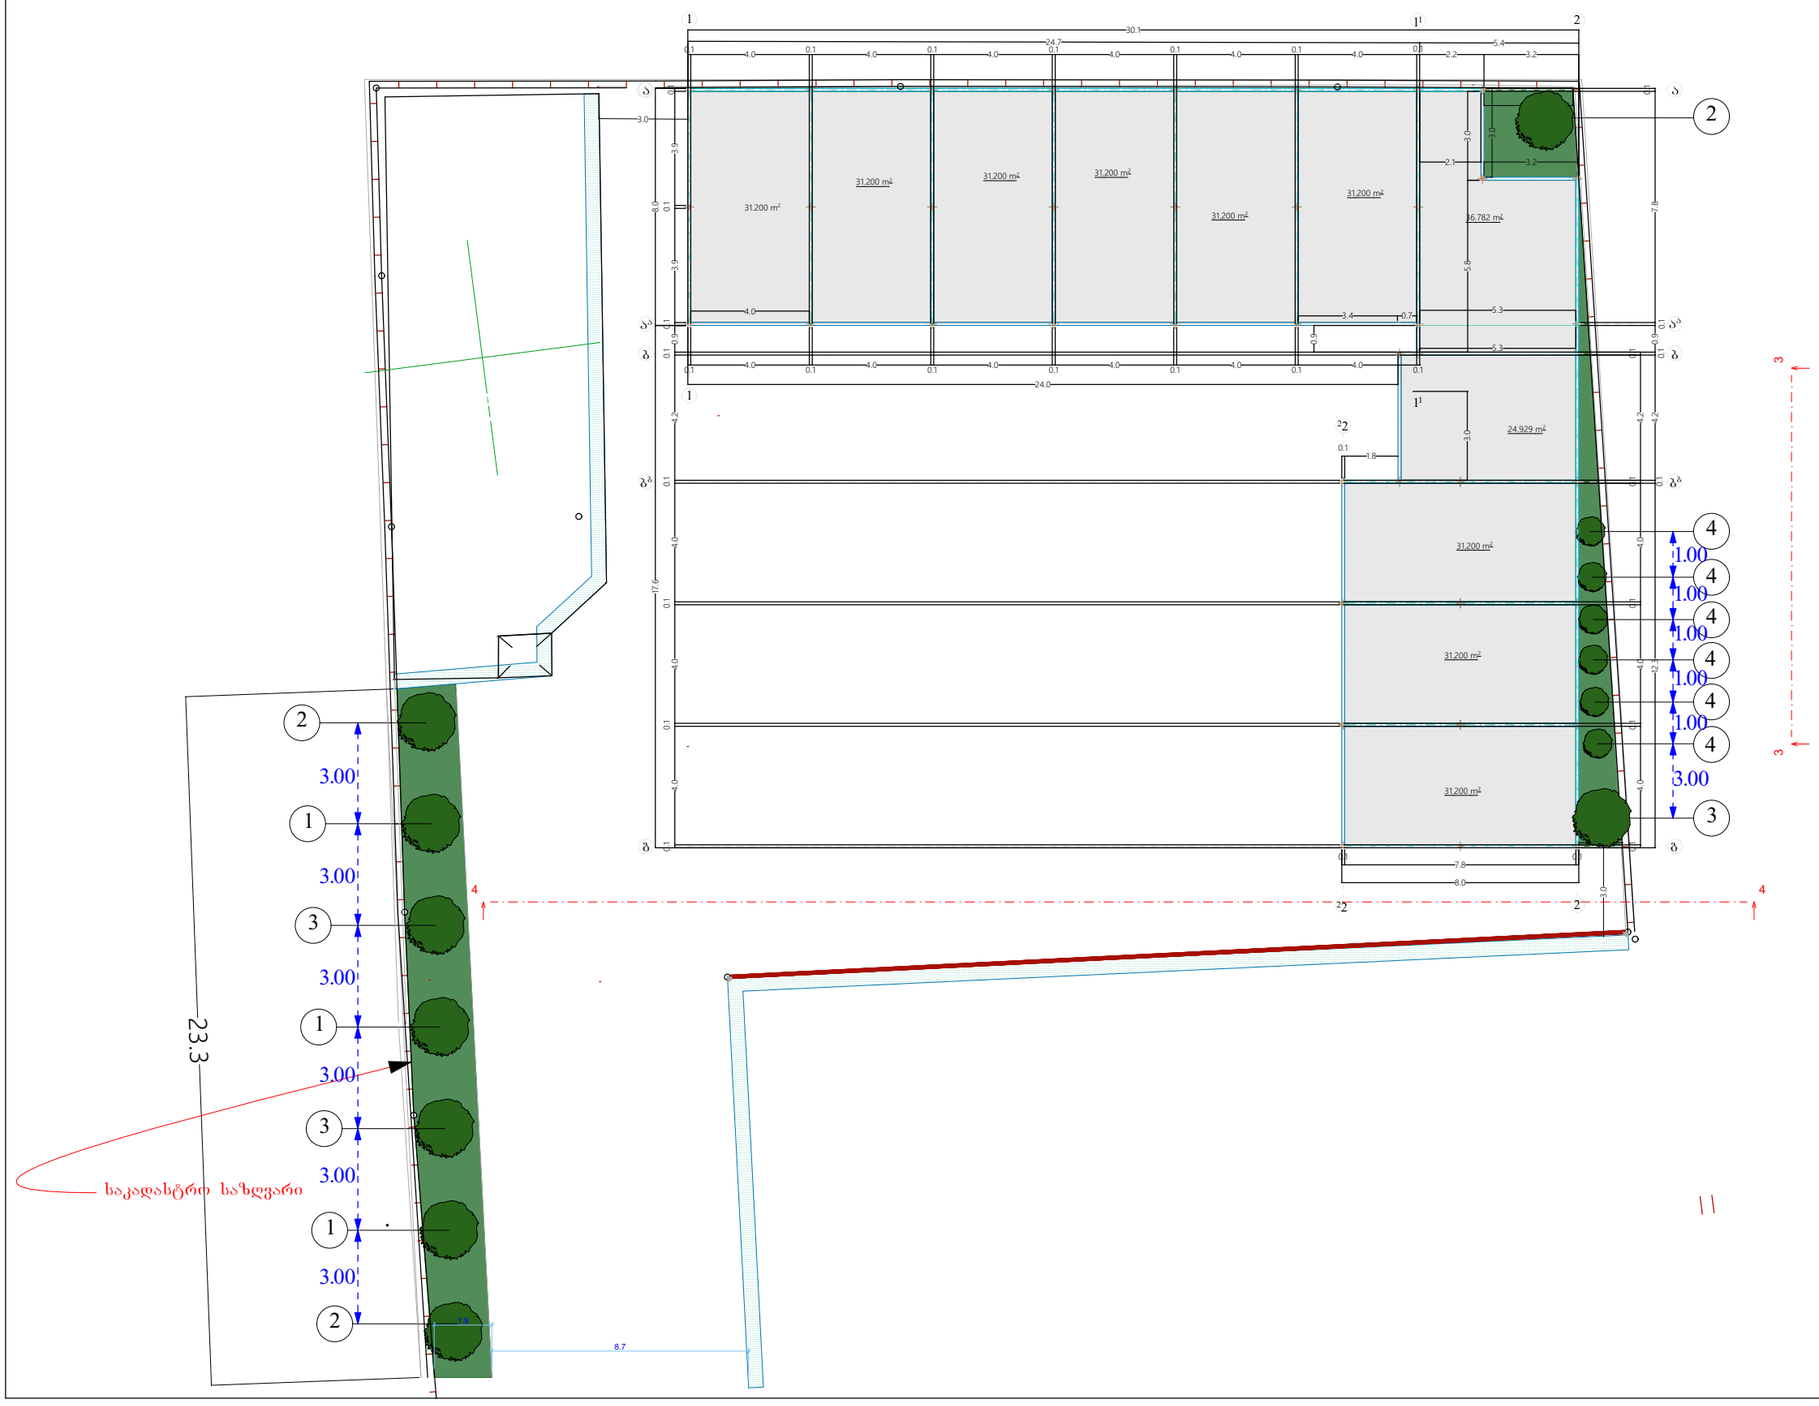

ქ. თბილისი
დავით აღმაშენებლის
ხეივანი №156
ს/კ 01.72.14.034.402

მესაკუთრე: შპს "ჯიჯგო"
(205111485)

დამკვეთი: თამარ ჩიქავა
პ/ნ 01008008786

საერთო ფართი: 2900მ/კვ
არასასოფლო-სამეურნეო

ექსპლიკაცია

① ავტოსადგომი

1. Pinusn Pinea - - - 3 -ძირ.
2. Acer ibericum - - - 3 -ძირ.
3. Fraxinus exelsior - 3 -ძირ.
4. Nerium oleander - 6 -ძირ.

ტექნიკური მაჩვენებლები:

მთლიანი ფართი 45,1 კვ.მ
მათ შორის:

საცხოვრებელი ფართი 27.3 კვ.მ
კიბის უჯრედი 10,5 კვ.მ
დამხმარე ფართი 7.3 კვ.მ

ობიექტის მისამართი

ქ.თბილისი,
დ.აღმაშენებლის ხეივანი №156

პროექტის სახელწოდება

მრავალადგილიანი ავტოსადგომი

შპს "მოურავი"
ს/კ 406228069

დირექტორი	დ. გუგენიშვილი
ლანდშ. დიზაინერი	ე. ხარჩილავა
ფურცლის დასახელება	ლენდროლოგიური პროექტი
თარიღი	23.04.2019.
მასშტაბი	1:100
ფორმატი	ფურც-ბი / ფურცელი
A-3	/

მცენარეთა ექსპლიკაცია

#	მცენარეთა დასახელება	რაოდენობა	სიმაღლე მეტრებში	ღეროს დიამეტრი	ფორმა	ხნოვანება	მახასიათებლები
1	Pinus pinea იტალიური ფიჭვი	3	3.5-5.5მდე	20სმ.დან	ხე	5-10წ	გვალვაგამძლე, სწრაფად მზარდი
2	Acer ibericum ქართული ნეკერჩხალი	3	3.5-5.5მდე	20სმ.დან	ხე	5-10წ	გვალვაგამძლე, საშუალოდ მზარდი
3	Fraxinus exelsior ჩვეულებრივი იფანი	3	3.5-5.5მდე	20სმ.დან	ხე	5-10წ	გვალვაგამძლე, სწრაფად მზარდი
4	Nerium oleander ოლეანდრი	6	1-1.5მდე	14სმ.დან	ბუჩქი	3-5წ	გვალვაგამძლე, სწრაფად მზარდი

დენდროლოგიური პროექტის
საინფორმაციო დაფა

დამკვეთი:

დამკვეთი: თამარ ჩიქავა
პ/ნ 01008008786

საპროექტო ტერიტორია:

ქ. თბილისი დავით აღმაშენებლის
ხეივანი №156
ს/კ 01.72.14.034.402

ნებართვის გამცემი ორგანო:

ქ.თბილისის მუნიციპალიტეტის მერიის
გარემოს დაცვის საქალაქო სამსახური

გამწვანების პროექტის შეთანხმების თარიღი:

კ3-76,60

გამწვანების პროექტის დასრულების თარიღი:
24 აპრილი, 2021 წელი

ჩასარგავ ხე-მცენარეთა სახეობები:

1. **Picea pungens**-3ძ (სიმაღლე 3-5.5მ, გარშემოწერილობა 0.20სმ , ხნოვანება 5-10წ)
2. **Acer ibericum-3**ძ (სიმაღლე 3-5.5მ, გარშემოწერილობა 0.20სმ, ხნოვანება 5-10წ)
3. **Fraxinus exelsior-3**ძ (სიმაღლე 3-5.5მ, გარშემოწერილობა 0.20სმ, ხნოვანება 5-10წ)
4. **Nerium oleander-6**ძ (სიმაღლე 1-1.5მ, გარშემოწერილობა 0.14სმ, ხნოვანება 3-5წ)

გაშენებული ხე-მცენარეებზე
პასუხისმგებელი:

დამკვეთი: თამარ ჩიქავა
პ/ნ 01008008786

გასაშენებელი ხე-მცენარეზე მოვლის ხანგრძლივობა:
3 წელი





სამუშაოთა მოცულობა

#	სამუშაოთა დასახელება	განზომილება	რაოდენობა	შენიშვნა
1	გასამღვანებელი ტერიტორიის ფართობი	კვ.მეტრი	76,60	
2	გასამღვანებელი ტერიტორიის გასუფთავება და დამუშავება	კვ.მეტრი	76,60	
3	ადგილების მომზადება ხეების დასარგავად 50% ტყის მიღის შეტანით	ცალი	9	
4	ხეების დარგვა	ცალი	9	
5	ადგილების მომზადება ბუჩქების დასარგავად 50% ტყის მიღის შეტანით	ცალი	6	
6	ბუჩქების დარგვა	ცალი	6	
7	ტერიტორიების მომზადება ჩვეულებრივი გაზონის მოსაწყობად, 20%ტყის მიღის შეტანით	კვ.მეტრი	76,60	
8	გაზონის მოწყობა (დათესვა ან რულონის დაგება)	კვ.მეტრი	76,60	
9	გაზონის მოვლა	კვ.მეტრი	76,60	
10	ახალ დაგებულ ხე-მცენარების მოვლა	ცალი	15	
11	ახლად დარგული ხე-მცენარეების, ქვავილნარების და გაზონის მორწყვა	ქველა მცენარე და გაზონი		

საპროექტო ხე-მცენარეები



Pinusn Pinea

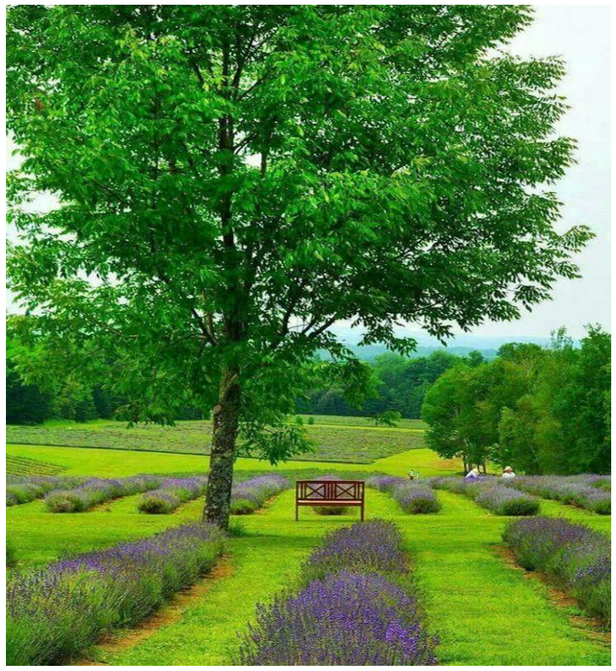

Acer ibericum



Fraxinus exelsior



Nerium oleander