
TAXI
WINE
PALACE

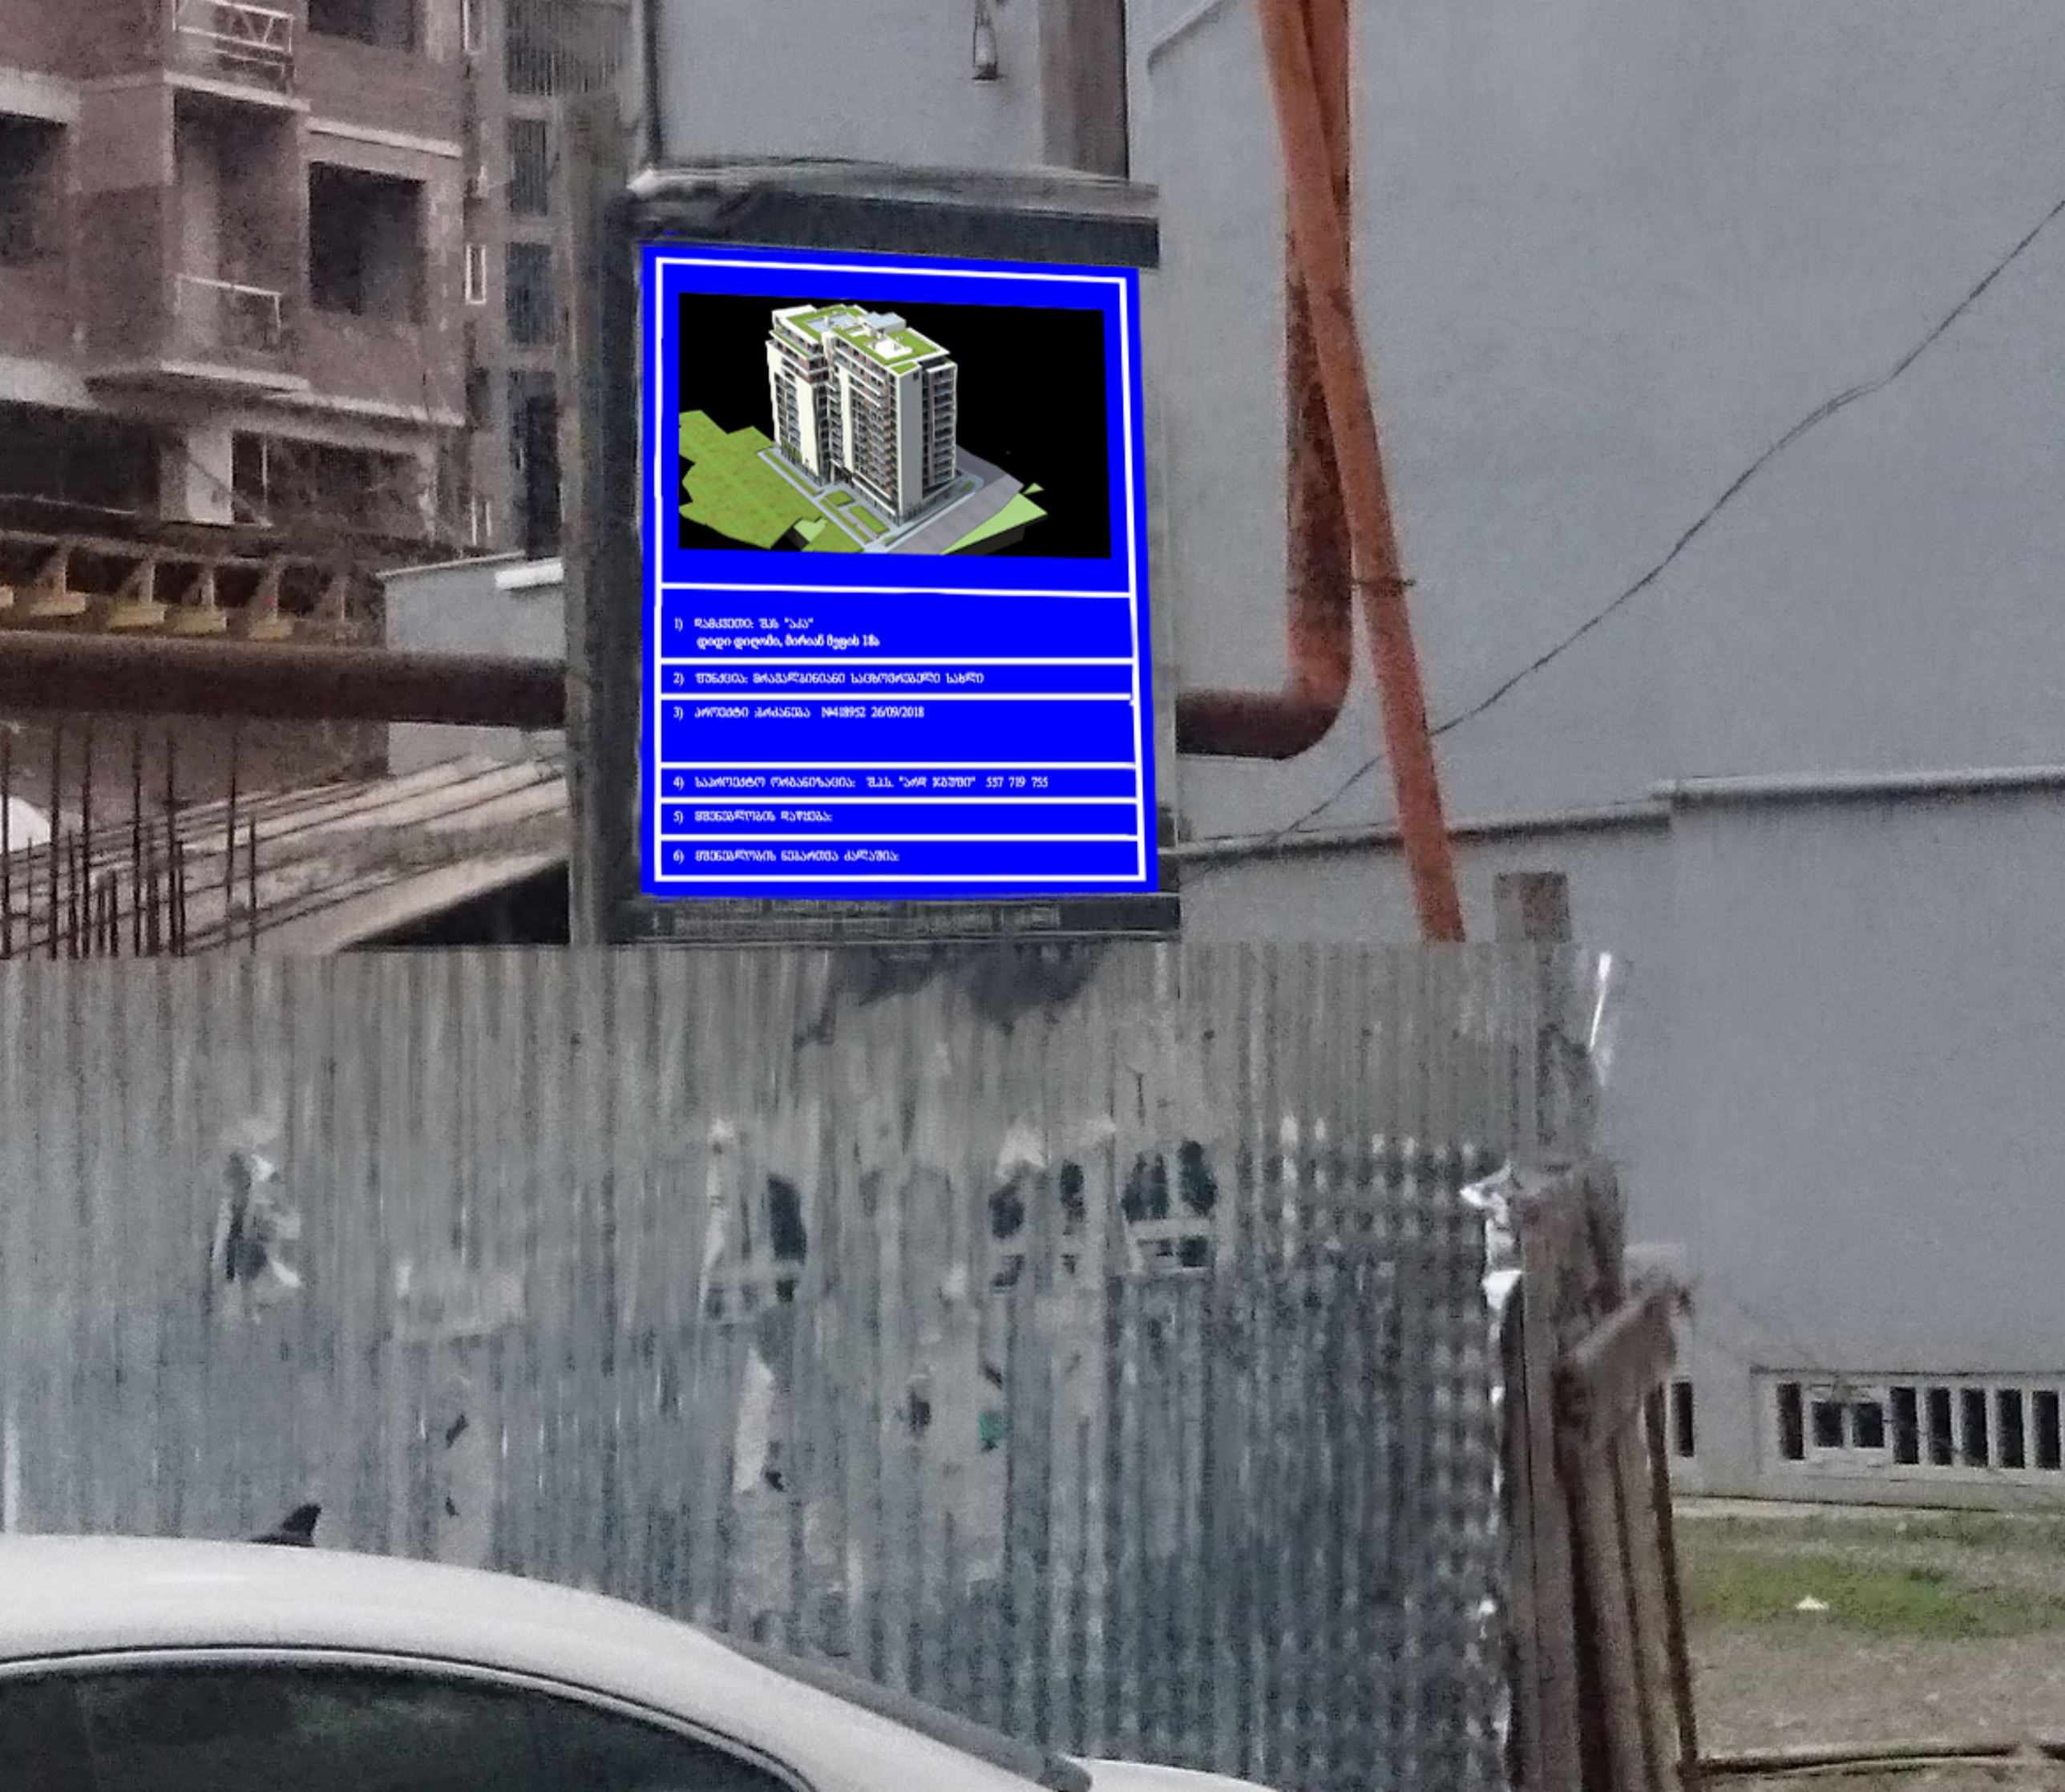
1) დამკვეთი: შპს "ა.ა"
დიდი დიღომი, მირიან მეფის 18ა
2) შუნძცია: მრავალბინიანი საცხოვრებელი სახლი
3) პროექტი ბრძანება №418952 26/09/2018
4) საპროექტო ორგანიზაცია: შ.პ.ს. "არდ ჯგუფი" 557 719 755
5) მშენებლობის დაწყება:
6) მშენებლობის ნებართვა ძალაშია: