

ქ.თბილისი, დელისის III ჯუჩა


ინტენსიფიკაციის ქუჩა
პროექტო ტერიტორია
ასათიანის ქუჩა
ნუცუბიძის ქუჩა


გენგეგმა მ 1:500
- გზა
- საკადასტრო საზღვარი
- საპროექტო ობიექტი
- მომიჯნავე მშენებარე შენობა
522.30
524.60
523.90
523.80
523.80
523.20
521.30
520.80
521.90
522.70
522.42
522.61
522.50
522.85
521.11
521.40
522.20
522.20
522.00
522.11
522.70
522.30
521.40
521.90
521.00
521.95
521.90
521.40
521.40
521.80
521.90
521.30
521.10
521.95
521.80
521.00
521.30
521.80
521.90
521.00
521.30
520.30
522.10
521.40
520.30
521.80
521.80
522.40
521.90
523.00
520.30
522.40
518.40
ეზო
2ძს
1ძს
ბაღი
ბაღი

არსებული სიტუაციის ფოტო



არსებული სიტუაციის ფოტო

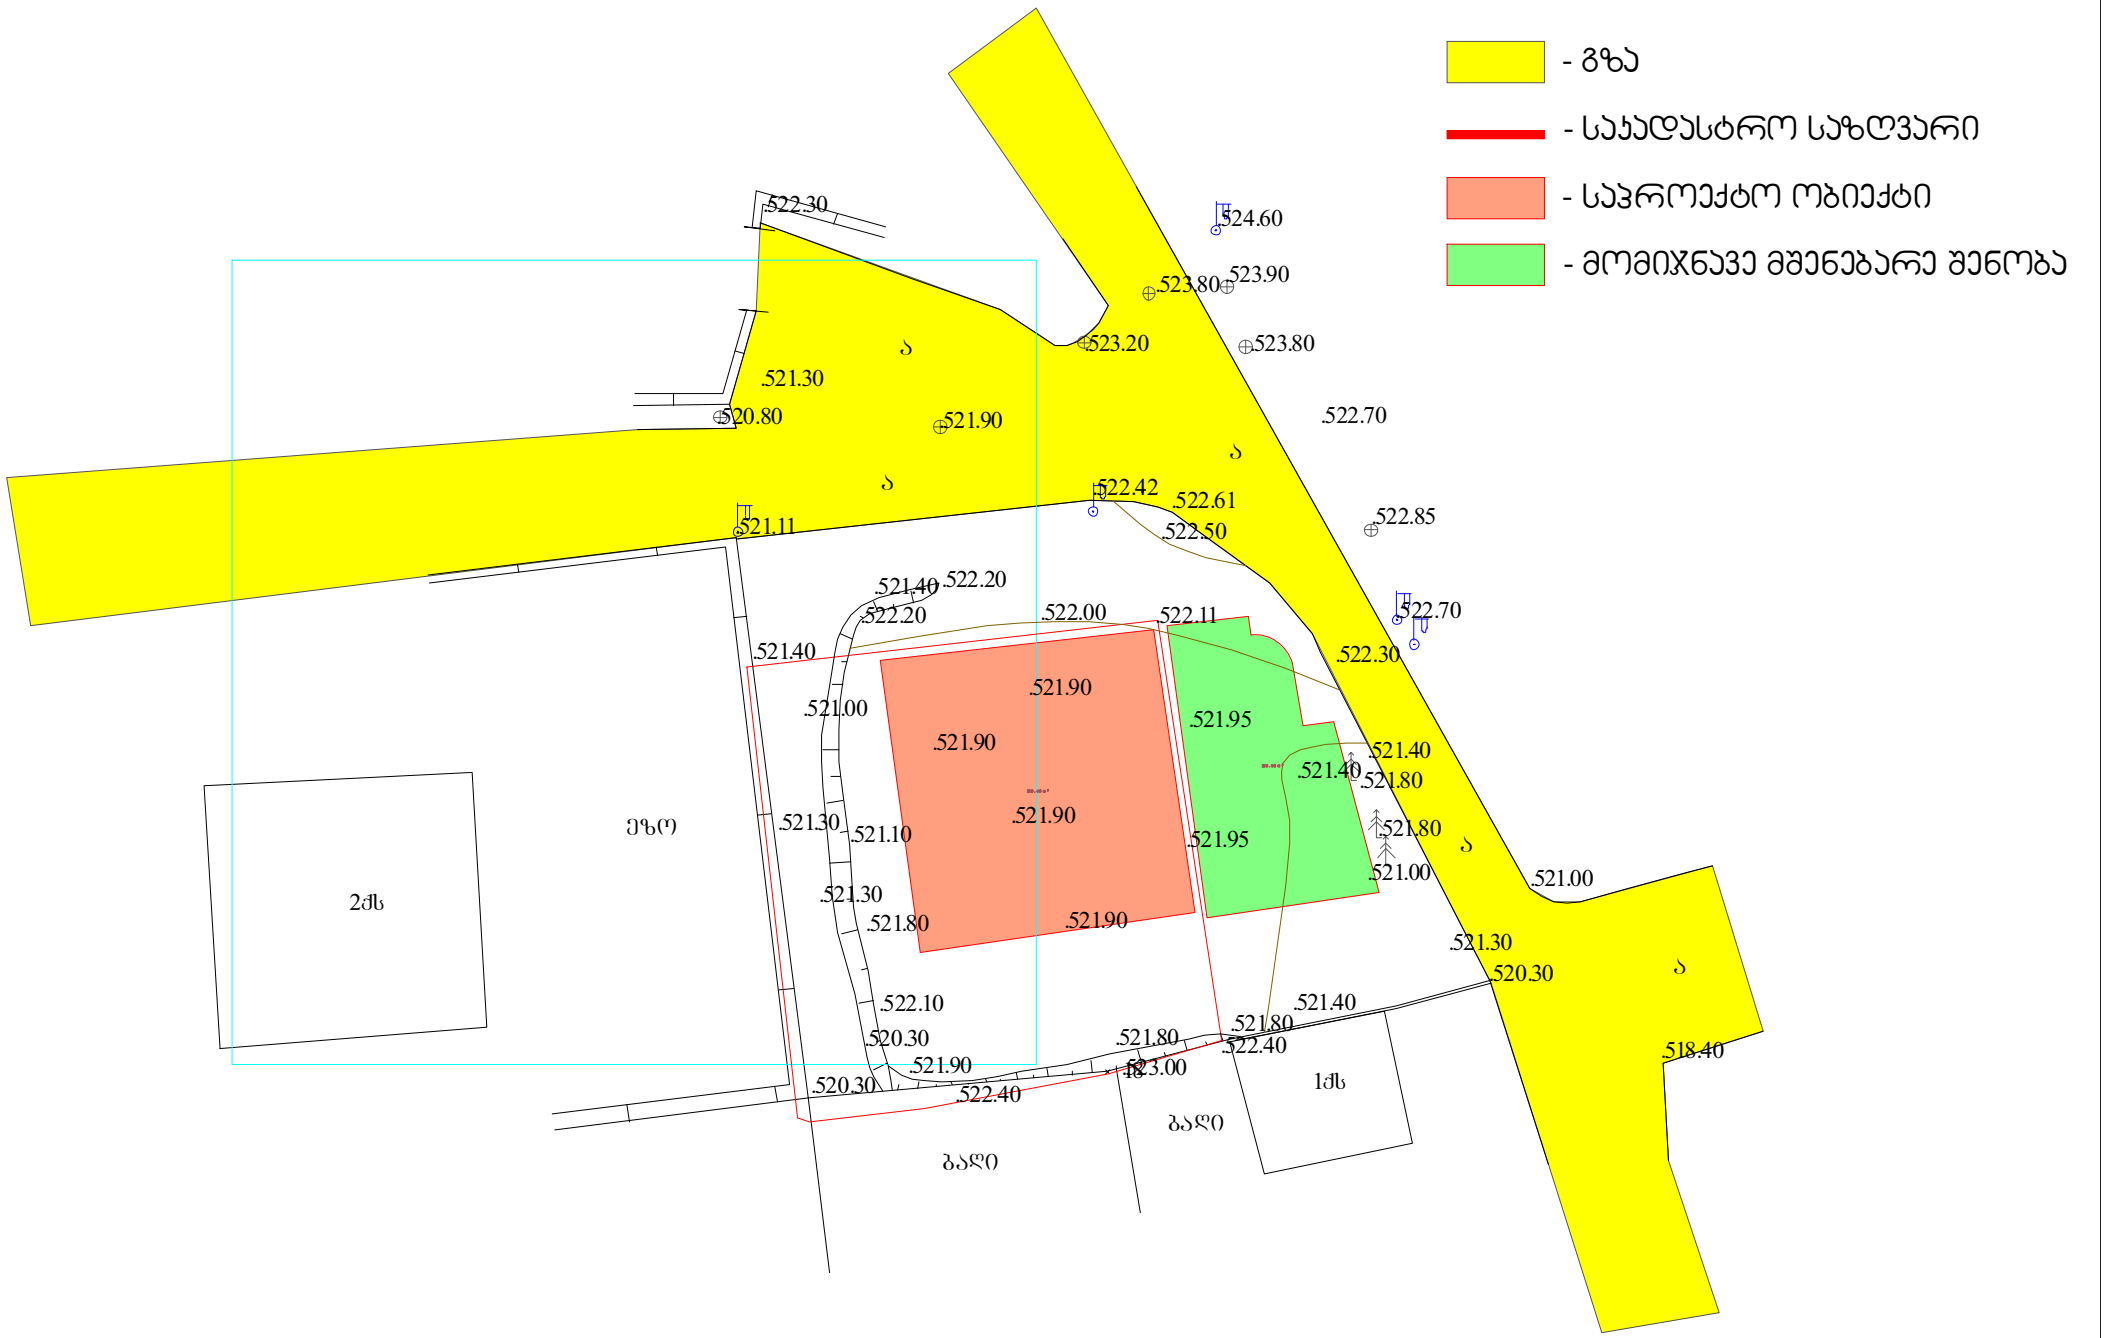

ვიზუალიზაცია



ფოტომონტაჟი



გმადლობთ ყურადღებისთვის