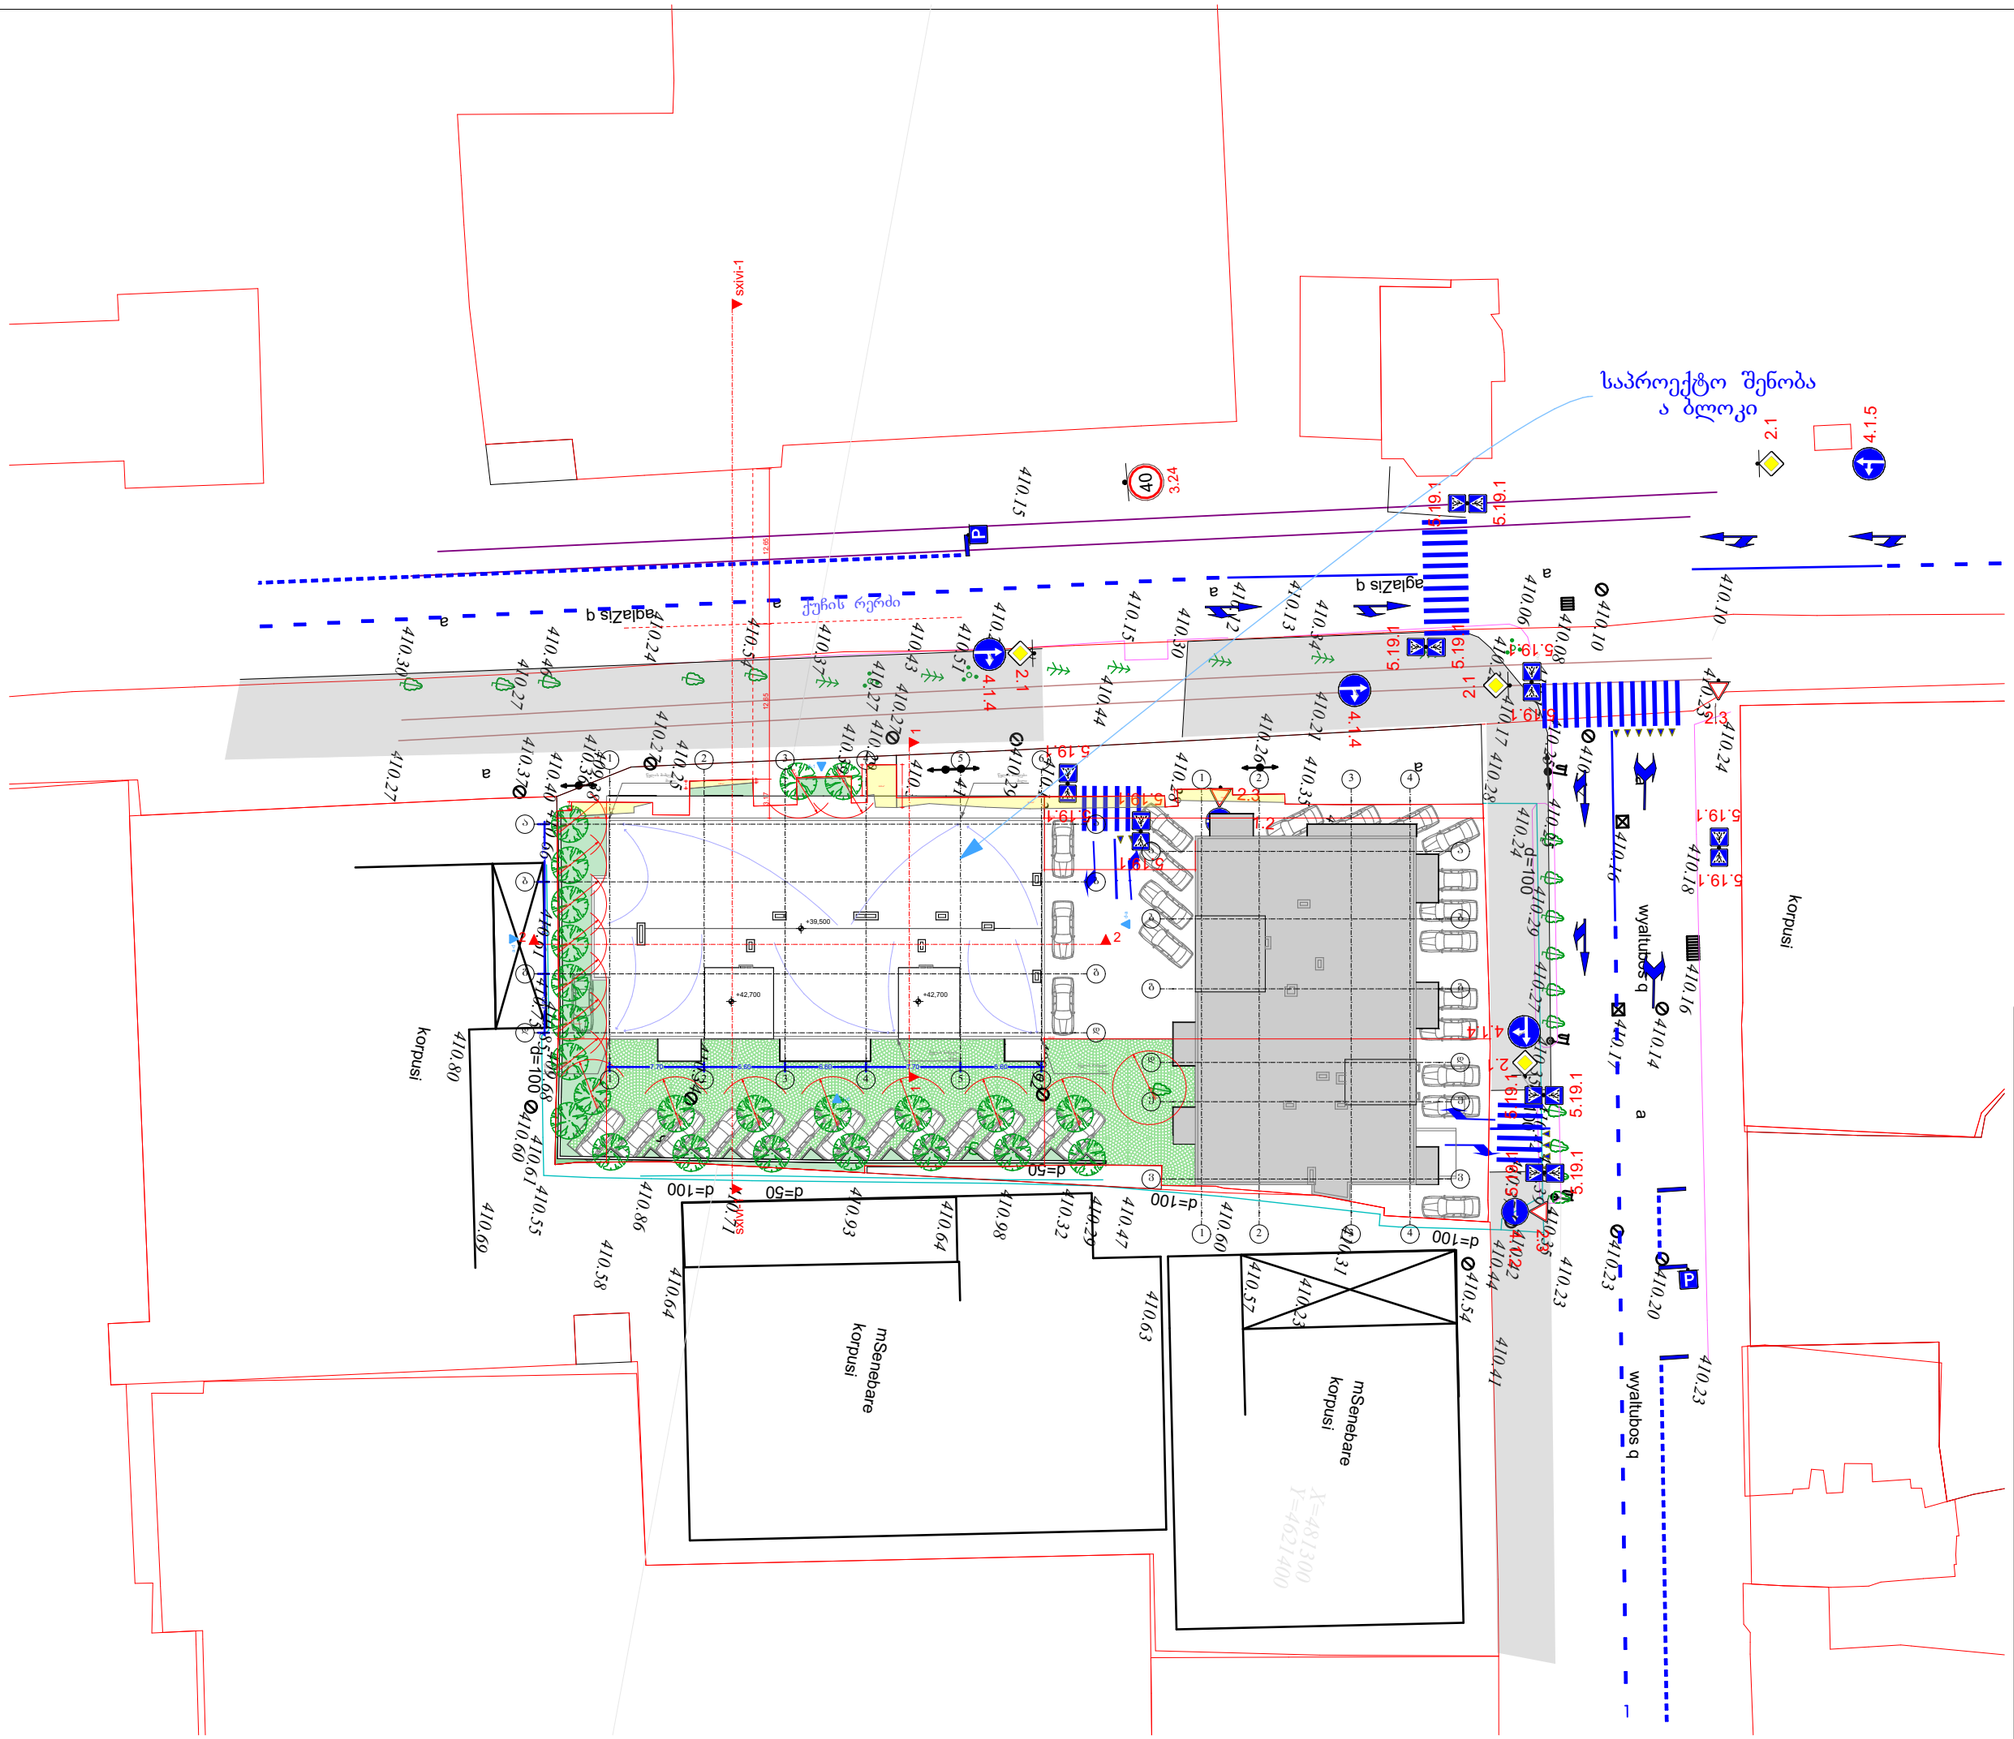


AB5

შ. პ. ს. ეი ბი 5, არაყიშვილის ქ. 14, 0179 თბილისი

დირექტორი: დ. ლოსაბერიძე

არქიტექტორი: რ.ტყემალაძე

არქიტექტორი: შ. ჯოჯუა

დამკვეთი:

პროექტის სახელწოდება:

მრავალბინიანი საცხოვრებელი სახლი ა ბლოკი

ქ.თბილისი, რაფაელ აგლაძის ქუჩა №79

არქიტექტურული ნაწილი


ნახაზი:


გენ-გეგმა

ფურცელი: 4

მასშტაბი: 1:500 ფორმატი: A3

8/4/2019

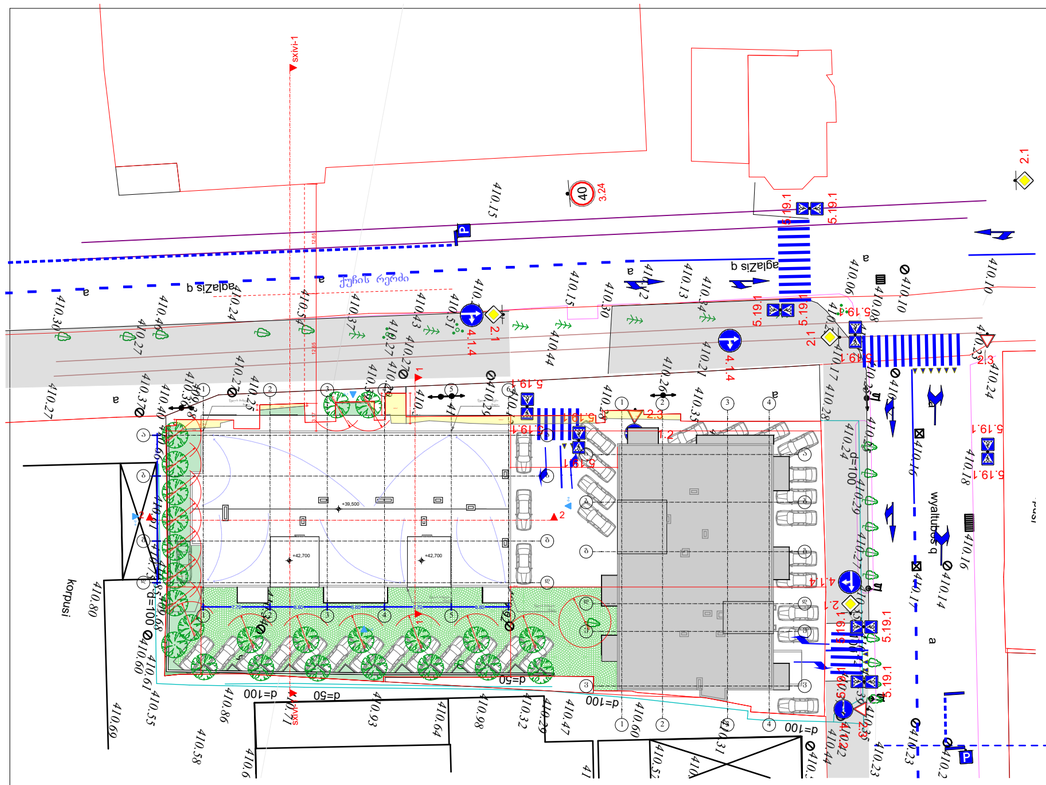

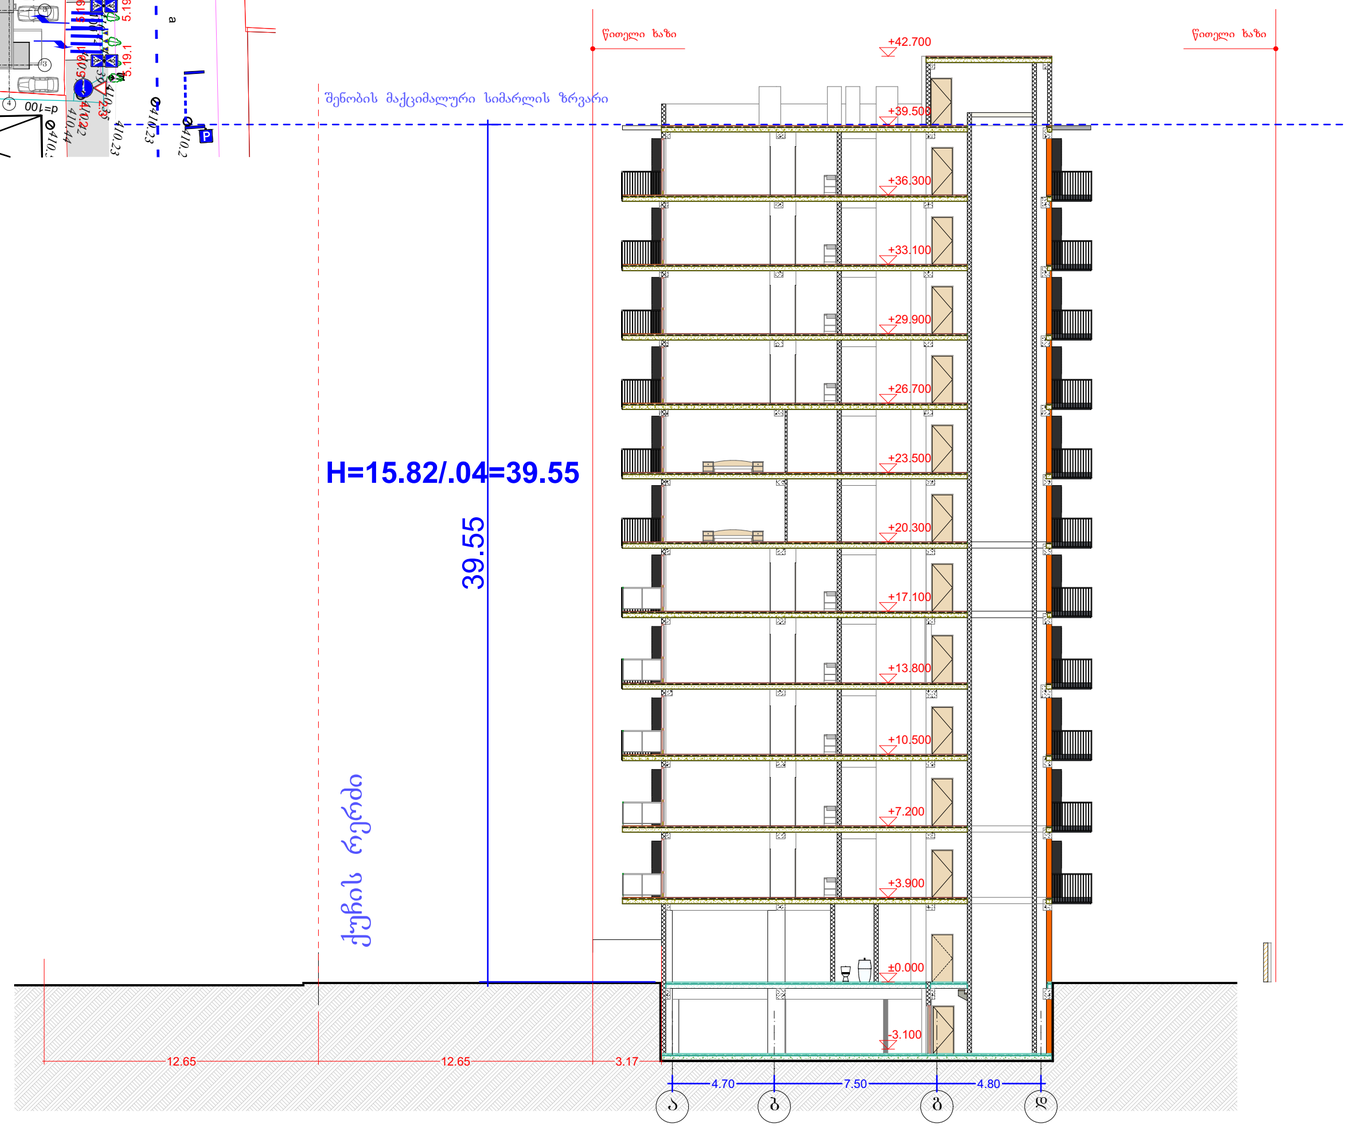

AB5

შ. პ. ს. ეი ბი 5, არაგვისპირის ქ. 14, 0179 თბილისი

დირექტორი: დ. ლოსაბერიძე
არქიტექტორი: რ.ტყემალაძე
არქიტექტორი: შ. ჯოჯუა

დამკვეთი:

პროექტის სახელწოდება:

მრავალბინიანი საცხოვრებელი სახლი ა ბლოკი

ქ.თბილისი, რაფაელ აგლაძის ქუჩა №79

არქიტექტურული ნაწილი

ნახაზი:

სიმარლის განმსაზღვრელი სხივი

ფურცელი:

მასშტაბი: 1:200, 1:500 ფორმატი: A2

8/4/2019