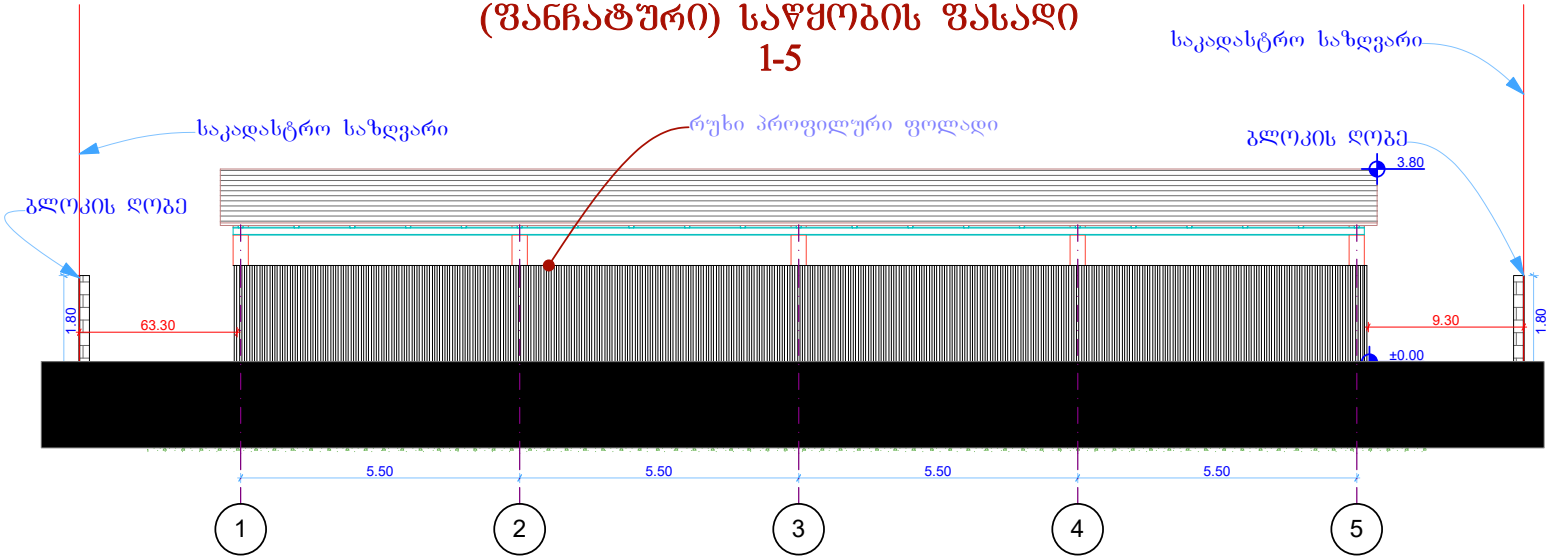

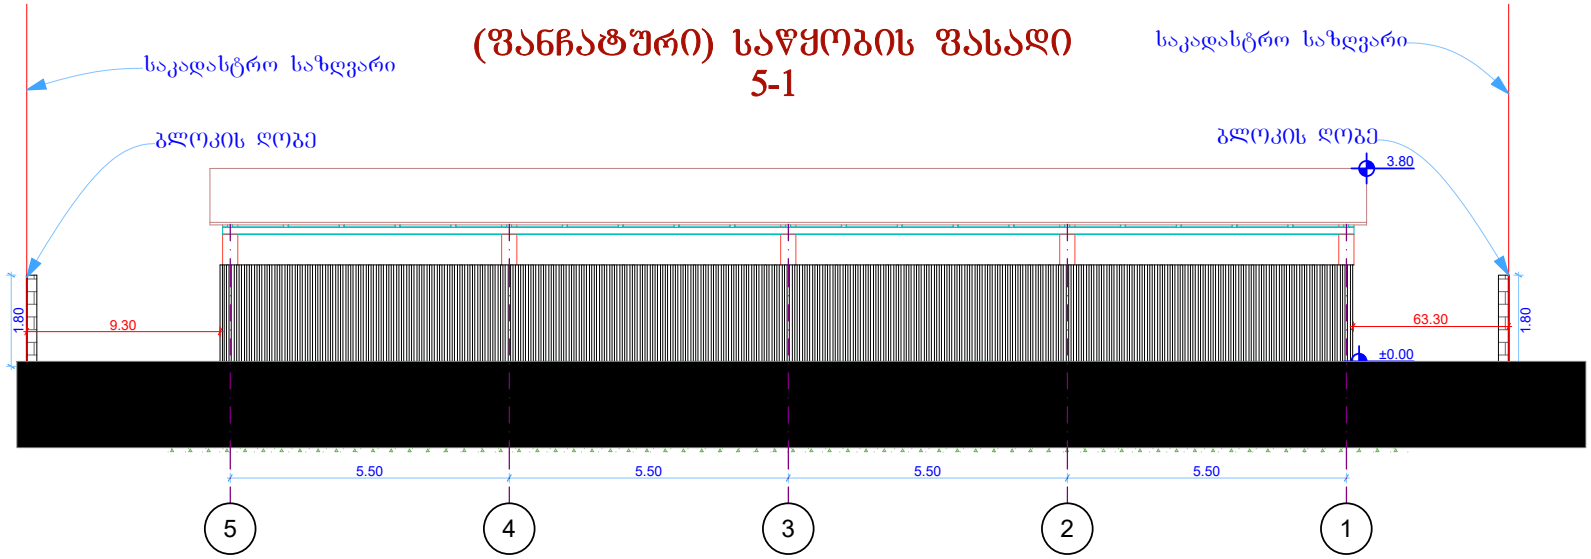

ფორმატი A - 3	თბილისი 2019 წ.	
	დაკვეთა №	

ექსპლიკაცია:

პირობითი ნიშნები

შენიშვნები:

1. ნახაზზე ზომები მოცემულია სანტიმეტრებში

UPC

შ.პ.ს."ურბანული დაგეგმარების კომპანია"

დამკვეთი:	მისამართი:
შეთანხმებულია დამკვეთთან	ხელმოწერა

პროექტის სახელწოდება

საწყობის არქიტექტურული პროექტი.

თანამდებობა	გვარი	ხელმოწერა	თარიღი
მთარქიტექტორი /ა.რ. ავტორი	ბ.ჯებაღიშვილი		
შემსრულებელი/ თანაავტორი			
მასშტაბი	8. 1 : 100	**ფასადები**	
თარიღი			
სტადია		ფურცლები	ფურცელი
პროექტი			

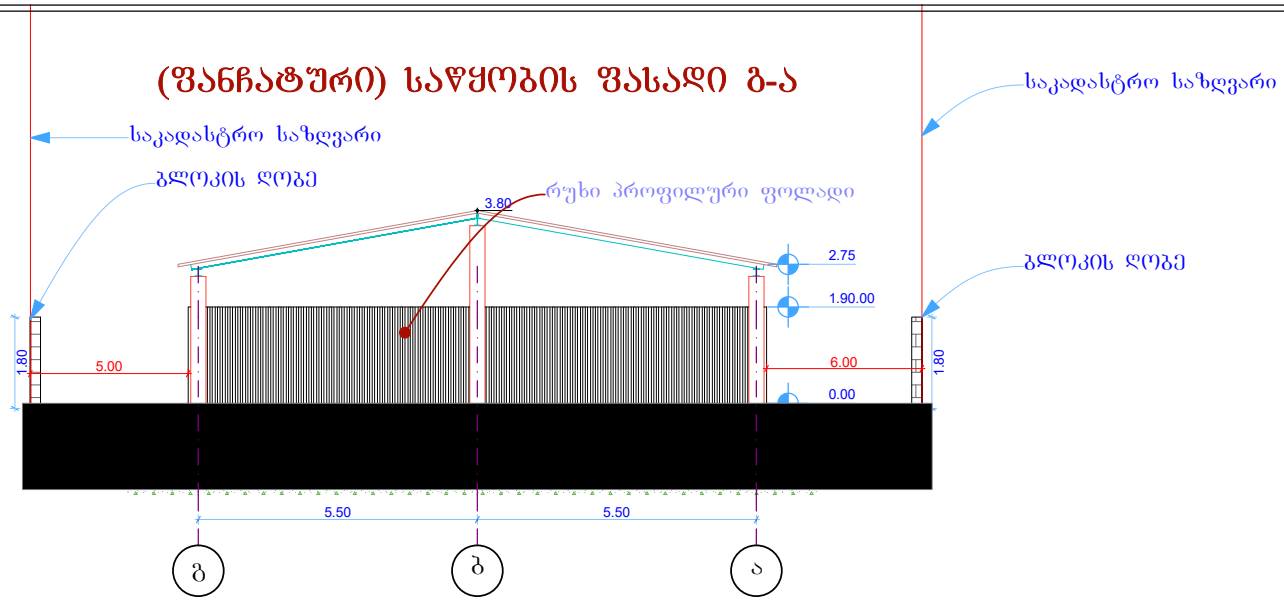

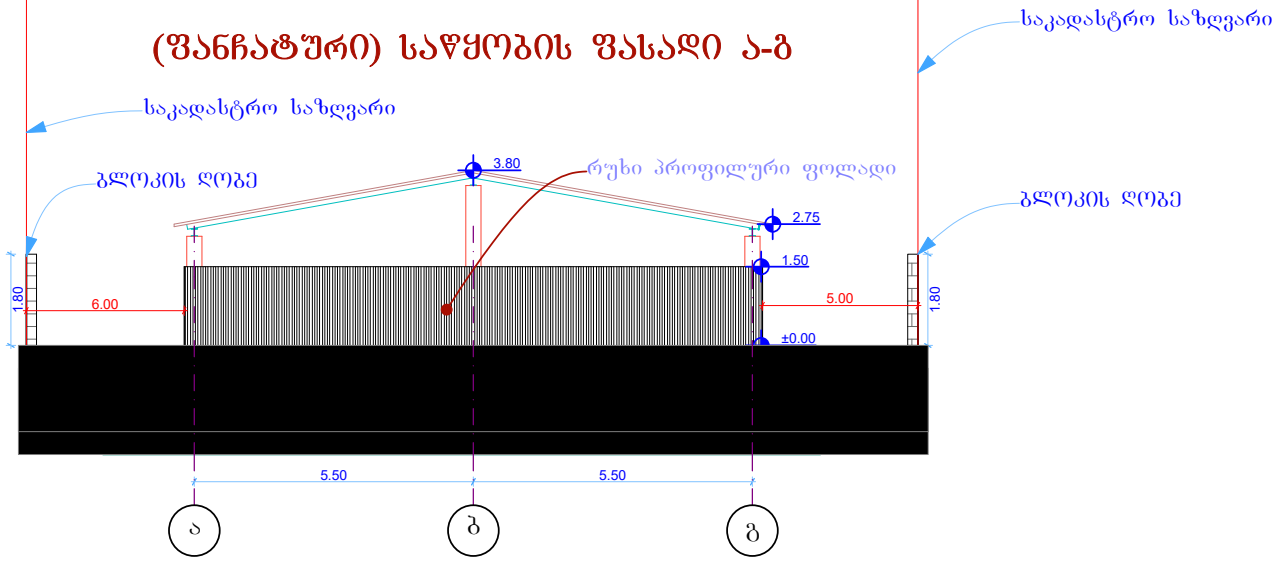

ფორმატი A - 3	თბილისი 2019 წ.
	დაკვეთა №

ექსპლიკაცია:

პირობითი ნიშნები

შენიშვნები:

1. ნახაზზე ზომები მოცემულია სანტიმეტრებში

UPC

შ.პ.ს."ურბანული დაგეგმარების კომპანია"

დამკვეთი:	მისამართი:
შეთანხმებულია დამკვეთთან	ხელმოწერა

პროექტის სახელწოდება

საწყობის არქიტექტურული პროექტი.

თანამდებობა	ბვარი	ხელმოწერა	თარიღი
მთ.არქიტექტორი /პრ. აფტორი	ბ.მეგაღიშვილი		
შემსრულებელი/ თანაავტორი			
მასშტაბი	8. 1 : 100	**ფასადები**	
თარიღი			
სტადია		ფურცლები	ფურცელი
პროექტი			