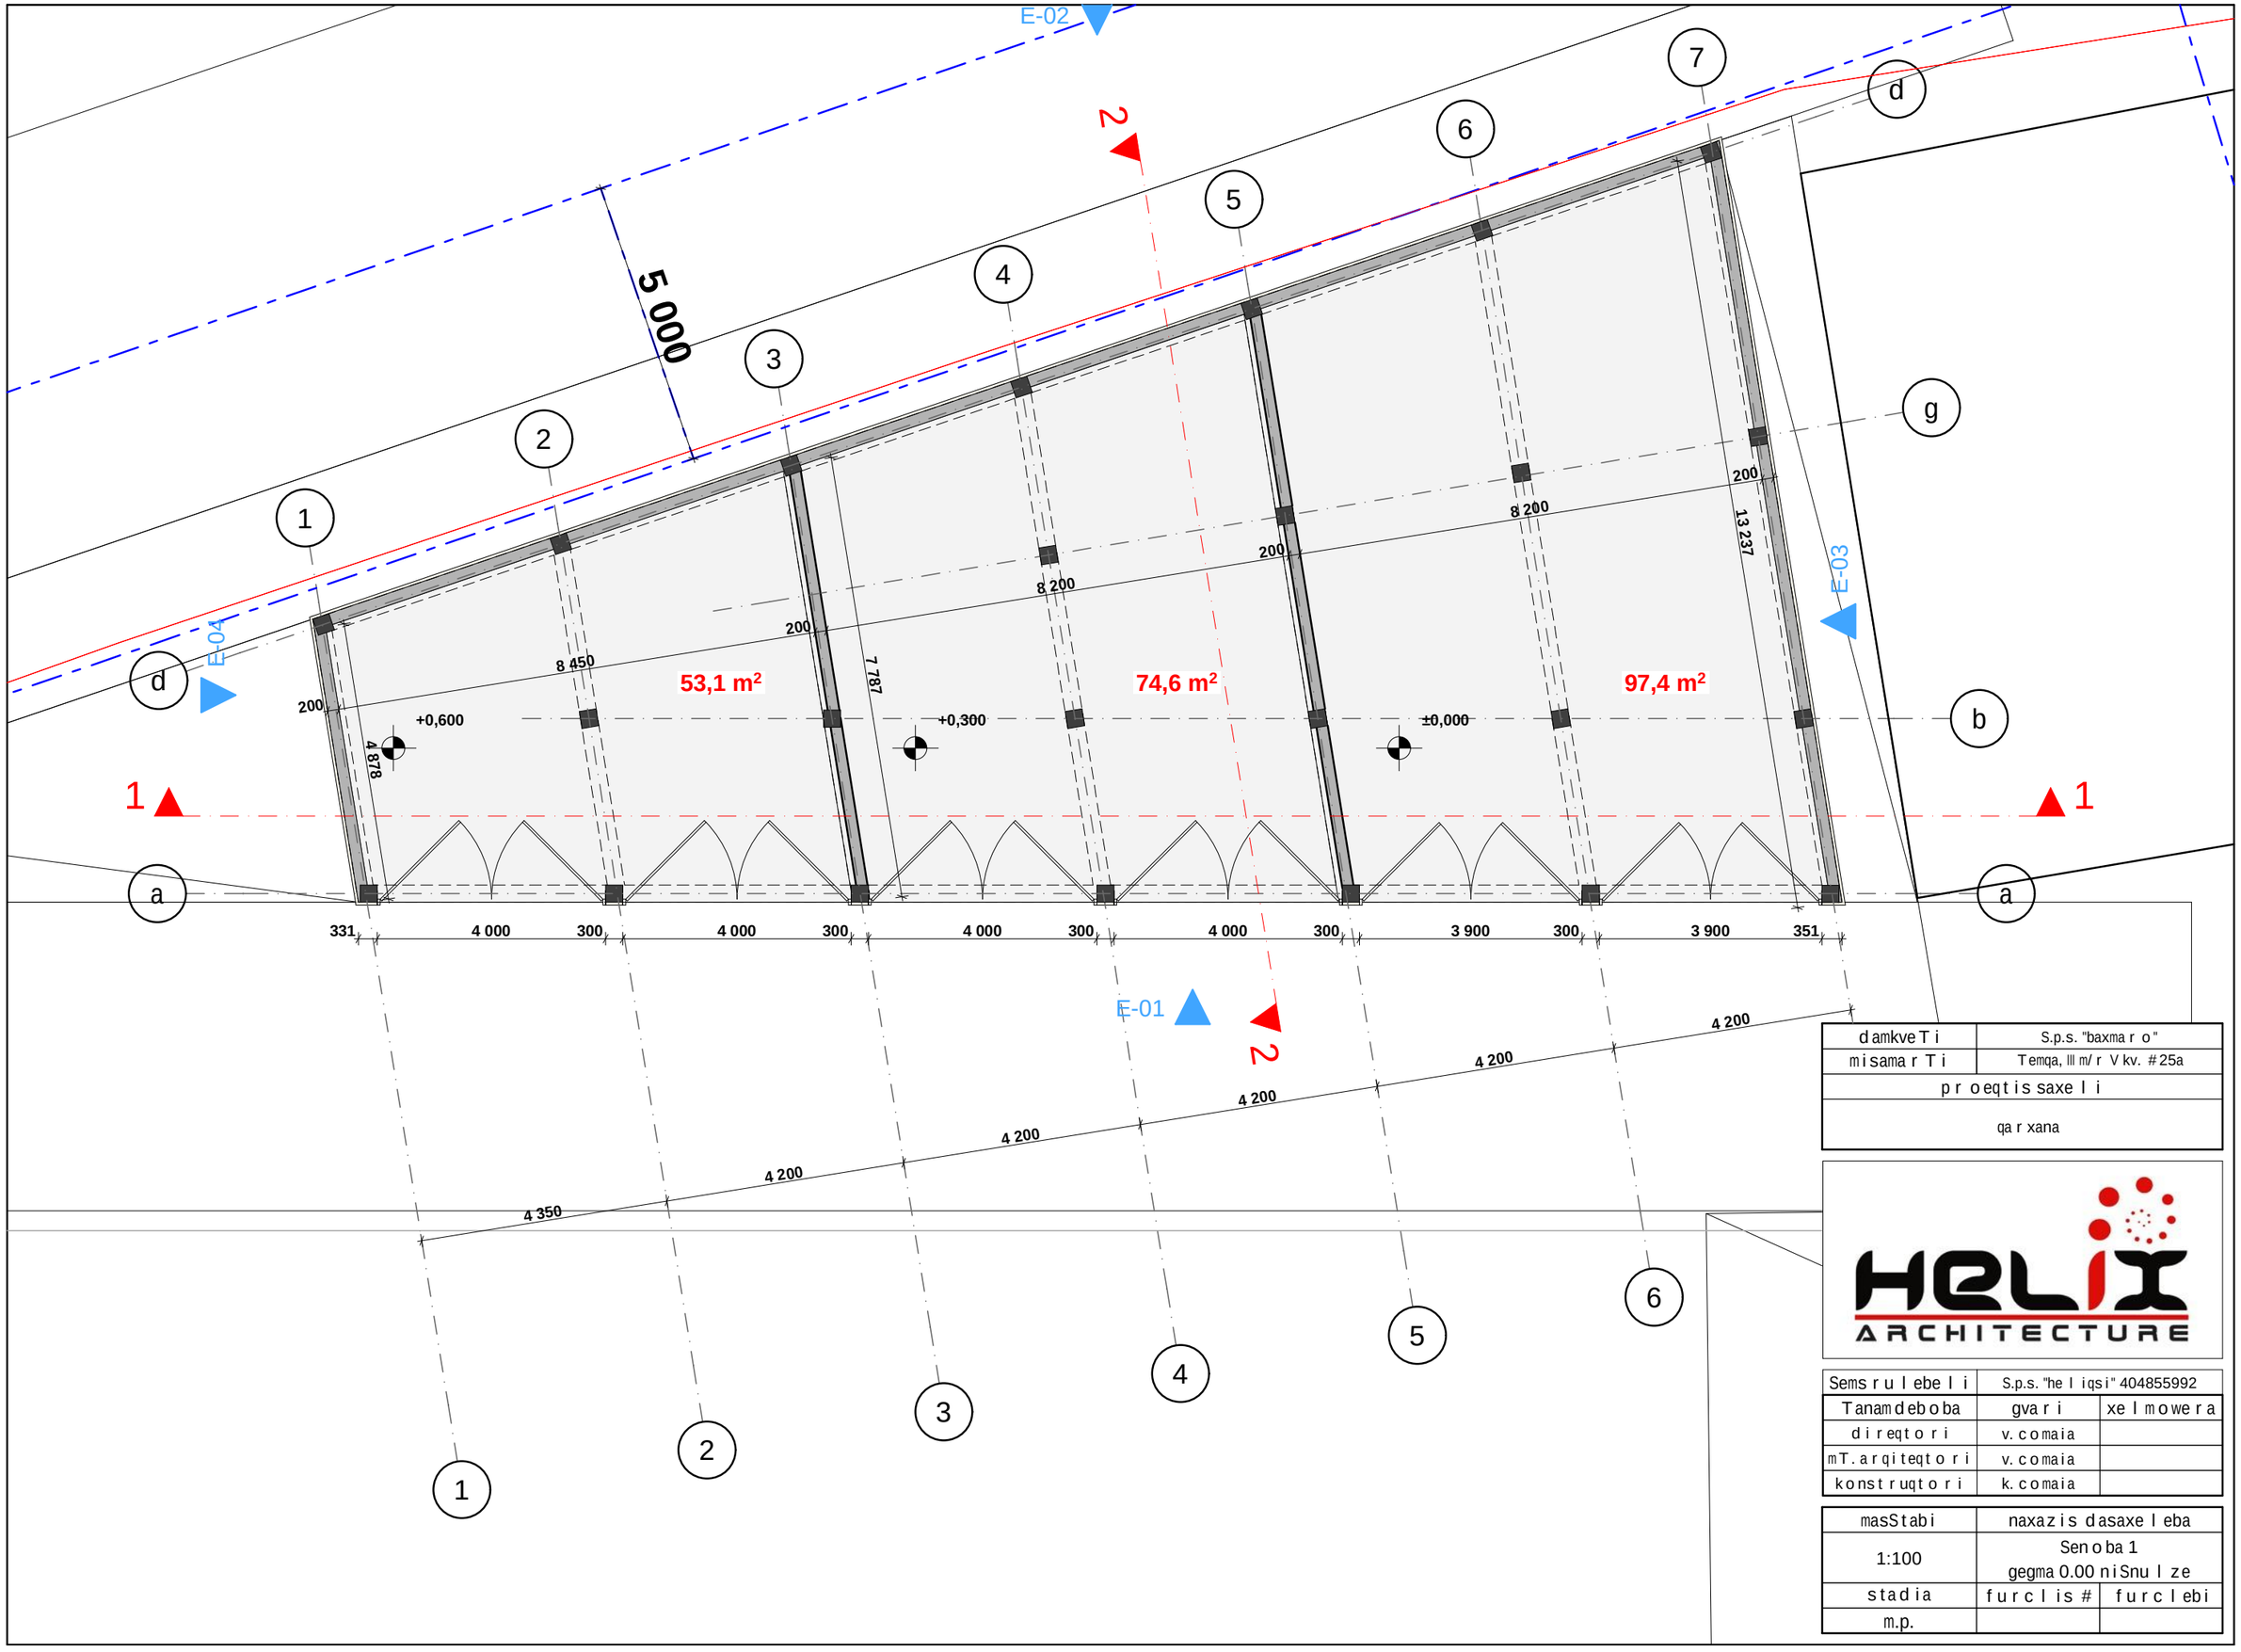

damkveTi	S.p.s. "baxmaro"
misamarTi	Temqa, III m/r V kv. #25a
proeqtis saxeli	
qarxana	

HELIX ARCHITECTURE

Semsrulebeli	S.p.s. "heliqsi" 404855992	
Tanamdeboba	gvari	xelmowera
direqtori	v. comaia	
mT. arqiteqtori	v. comaia	
konstruqtori	k. comaia	

masStabi	naxazis dasaxeleba	
1:100	Senoba 1 gegma 0.00 niSnulze	
stadia	furclis #	furclebi
m.p.		

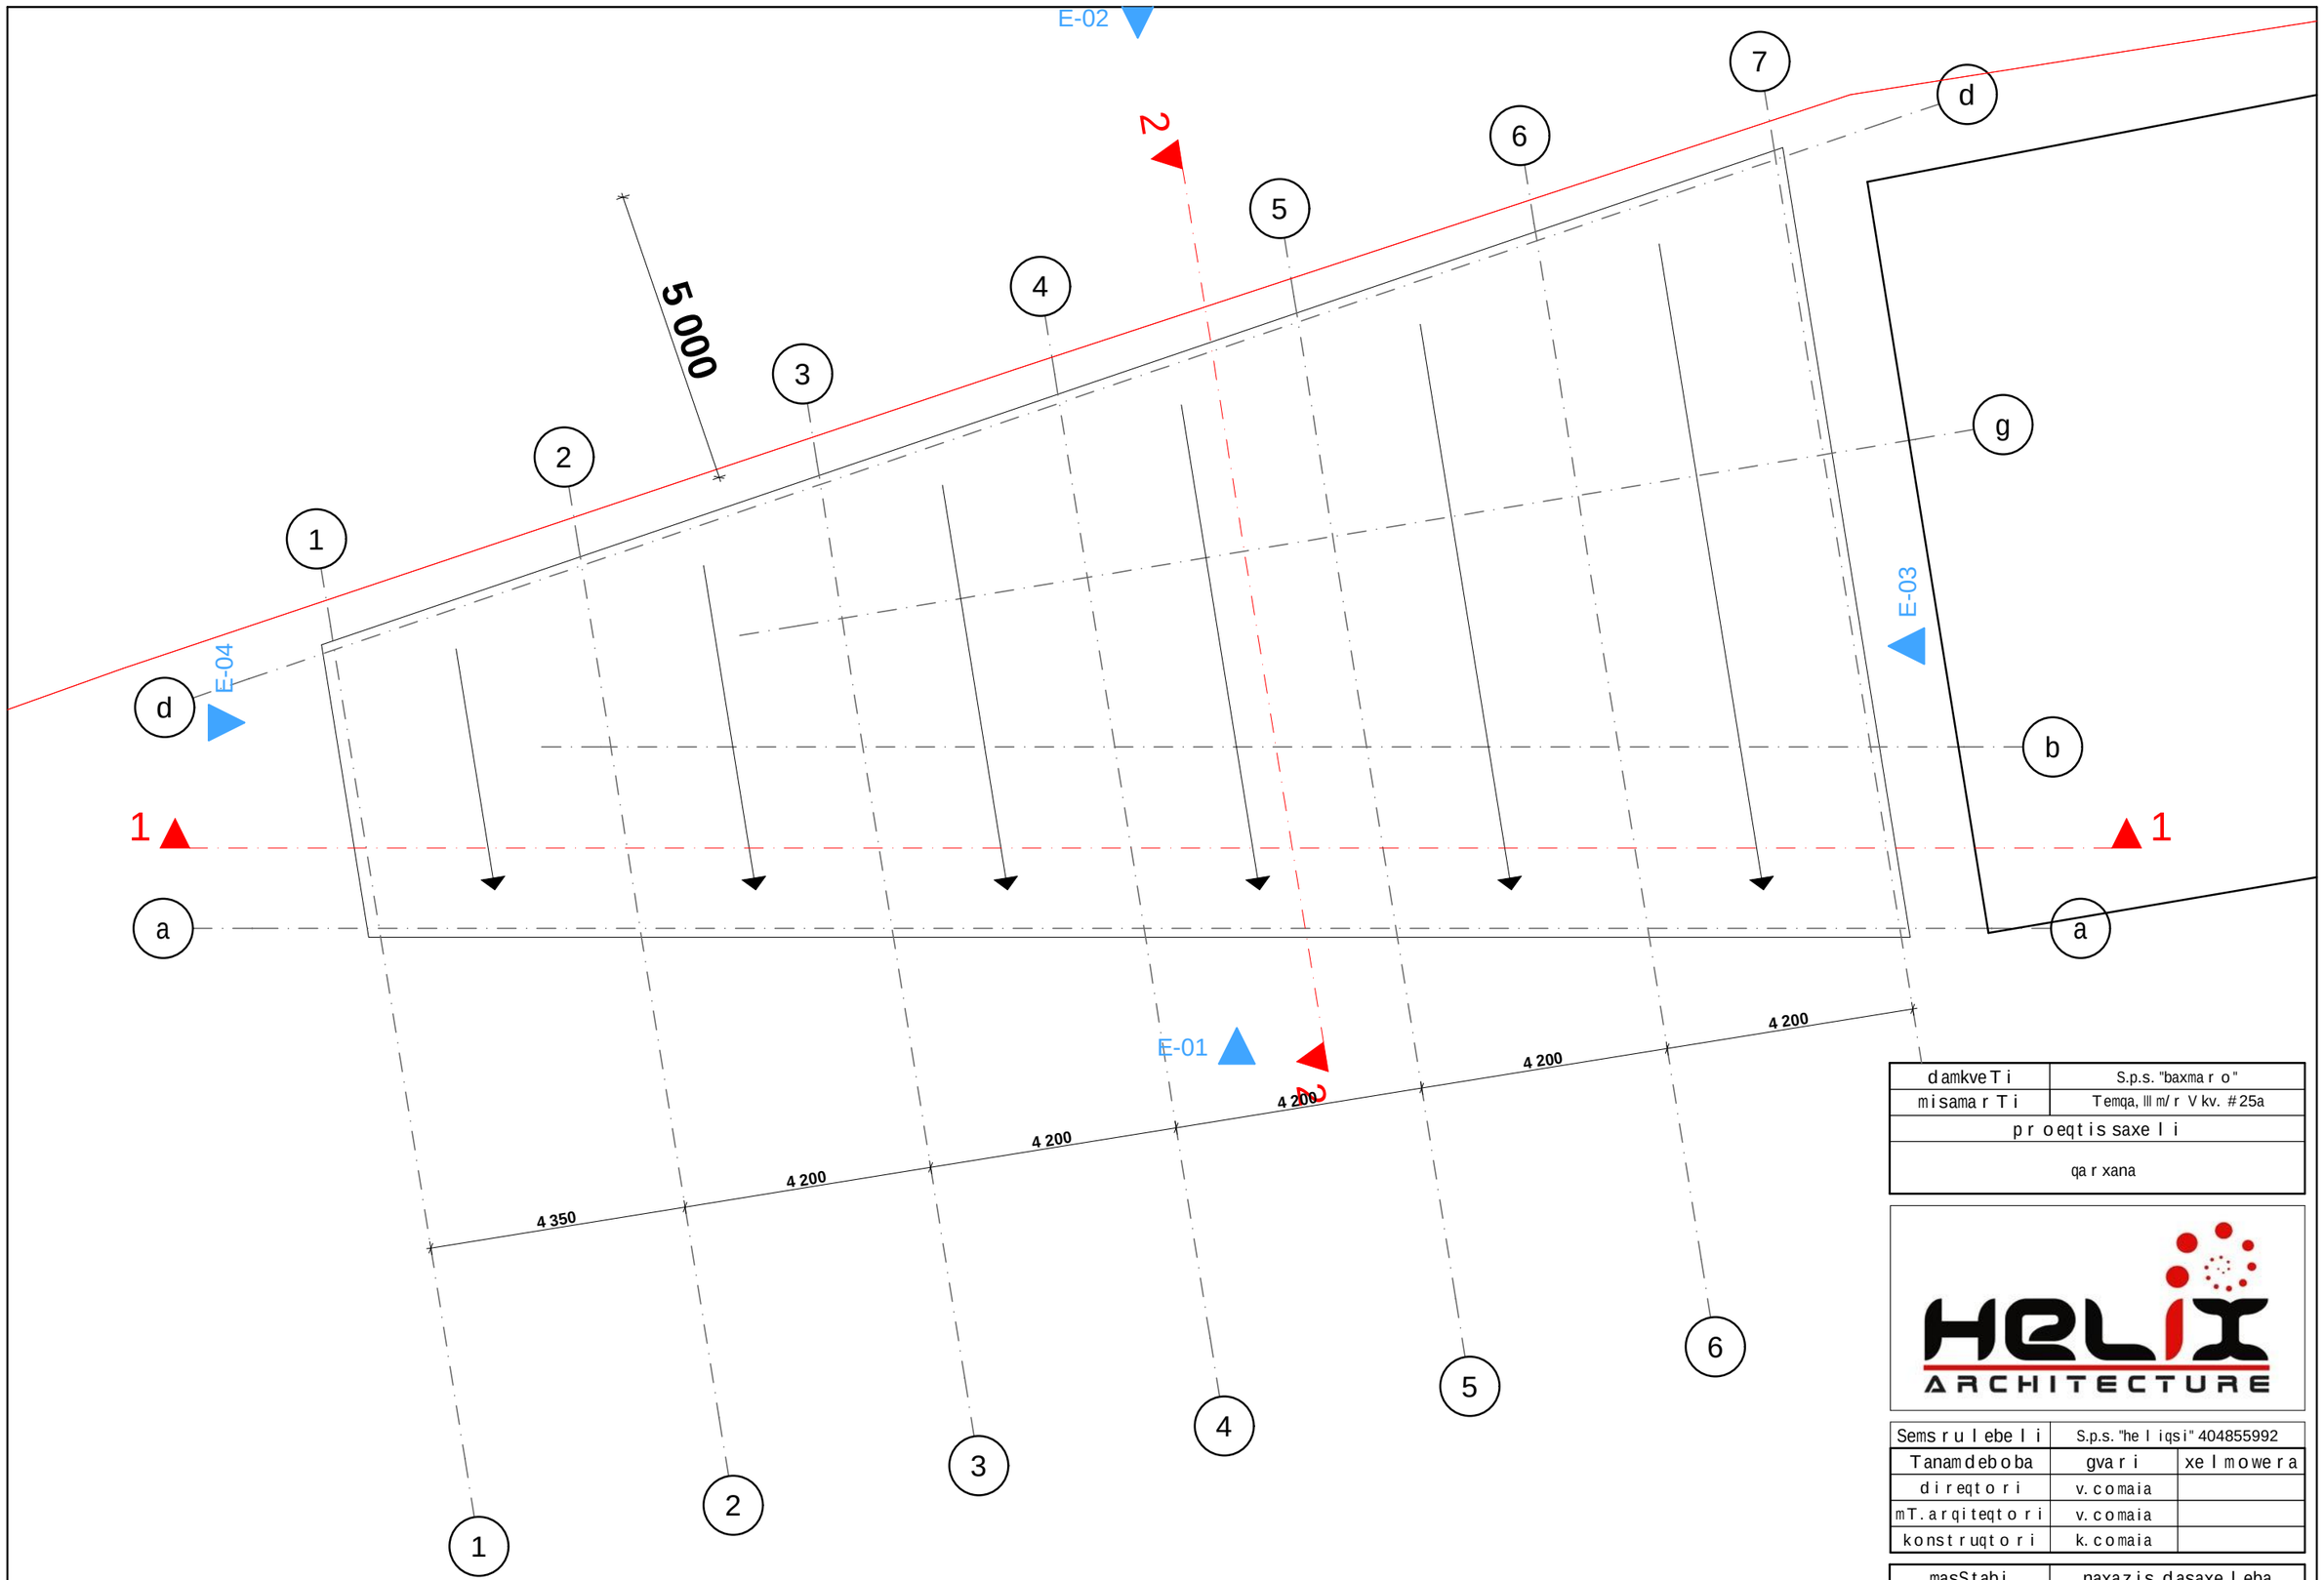

damkveTi	S.p.s. "baxmaro"
misamarTi	Temqa, III m/r V kv. #25a
proeqtis saxeli	
qarxana	

HELIX ARCHITECTURE

Semsrulebeli	S.p.s. "heliqsi" 404855992	
Tanamdeboba	gvari	xelmowera
direqtori	v. comaia	
mT. arqiteqtori	v. comaia	
konstruqtori	k. comaia	

masStabi	naxazis dasaxeleba	
1:100	Senoba 1 gadaxurvis gegma	
stadia	furclis #	furclebi
m.p.		

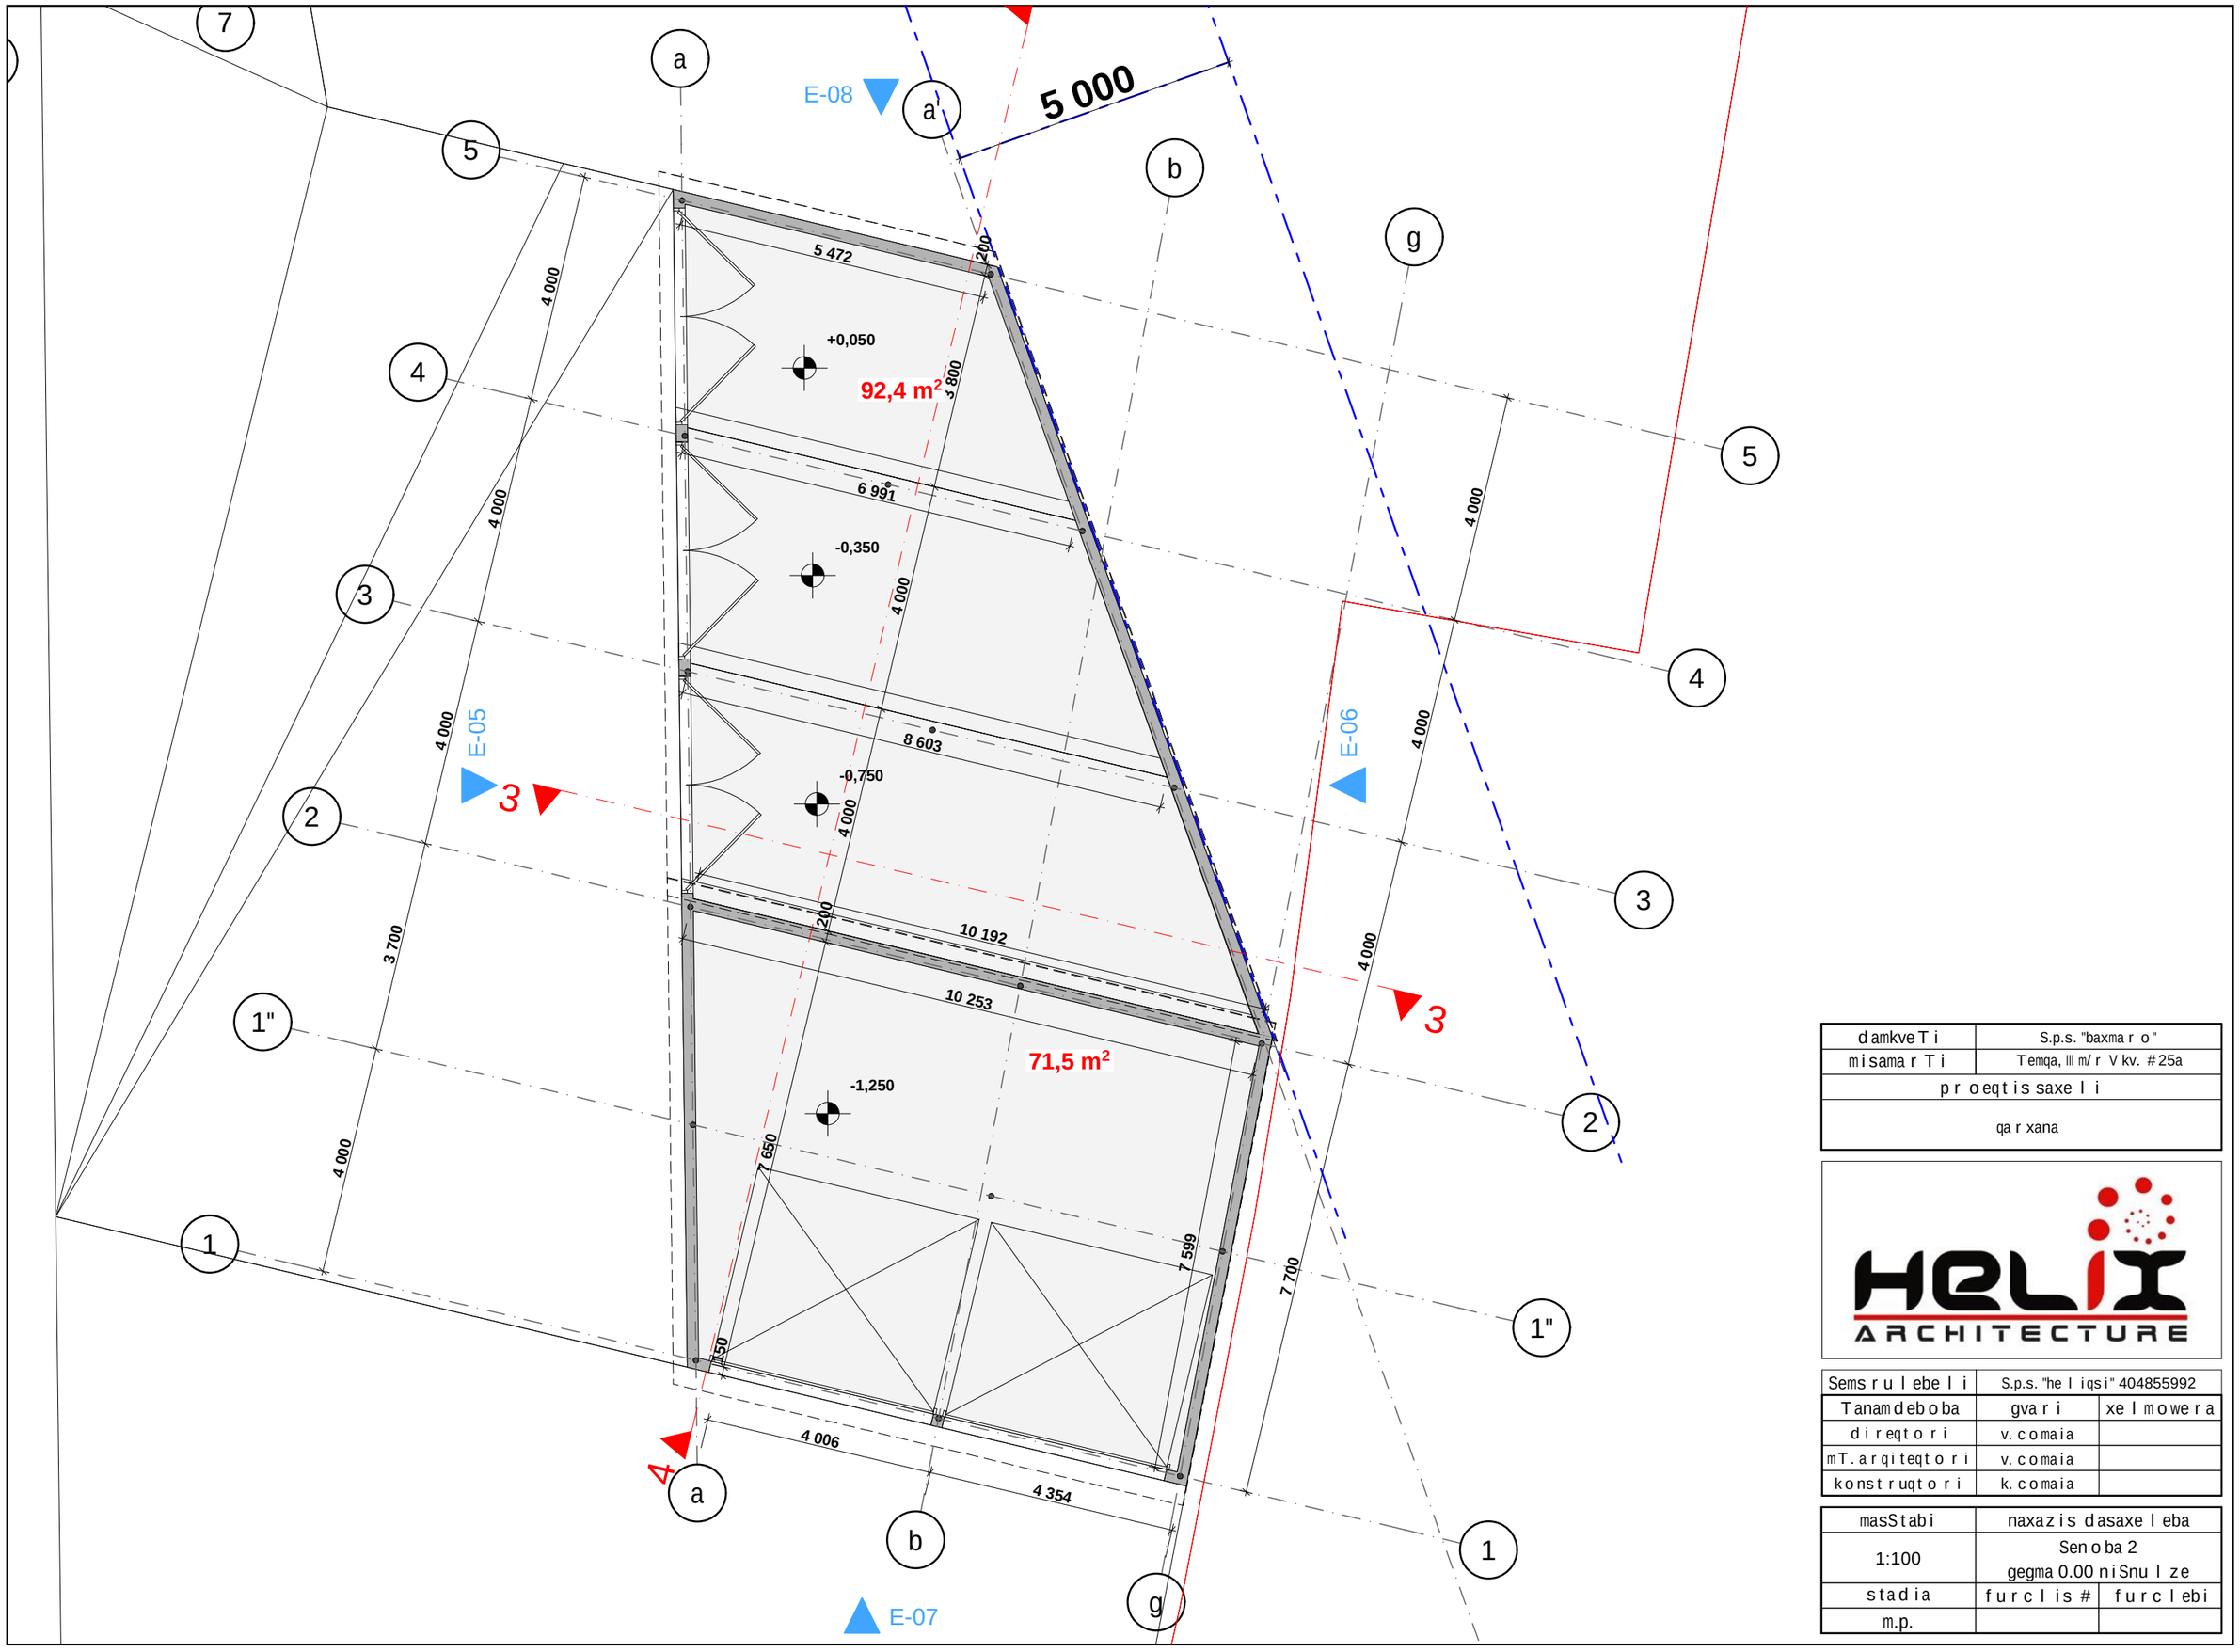

damkveTi	S.p.s. "baxmaro"
misamarTi	Temqa, III m/r V kv. #25a
proeqtis saxeli	
qarxana	

HELIX ARCHITECTURE

Semsrulebeli	S.p.s. "heliqsi" 404855992	
Tanamdeboba	gvari	xelmowera
direqtori	v. comaia	
mTarqiteqtori	v. comaia	
konstruqtori	k. comaia	

masStabi	naxazis dasaxeleba	
1:100	Senoba 2 gegma 0.00 niSnulze	
stadia	furclis #	furclebi
m.p.		

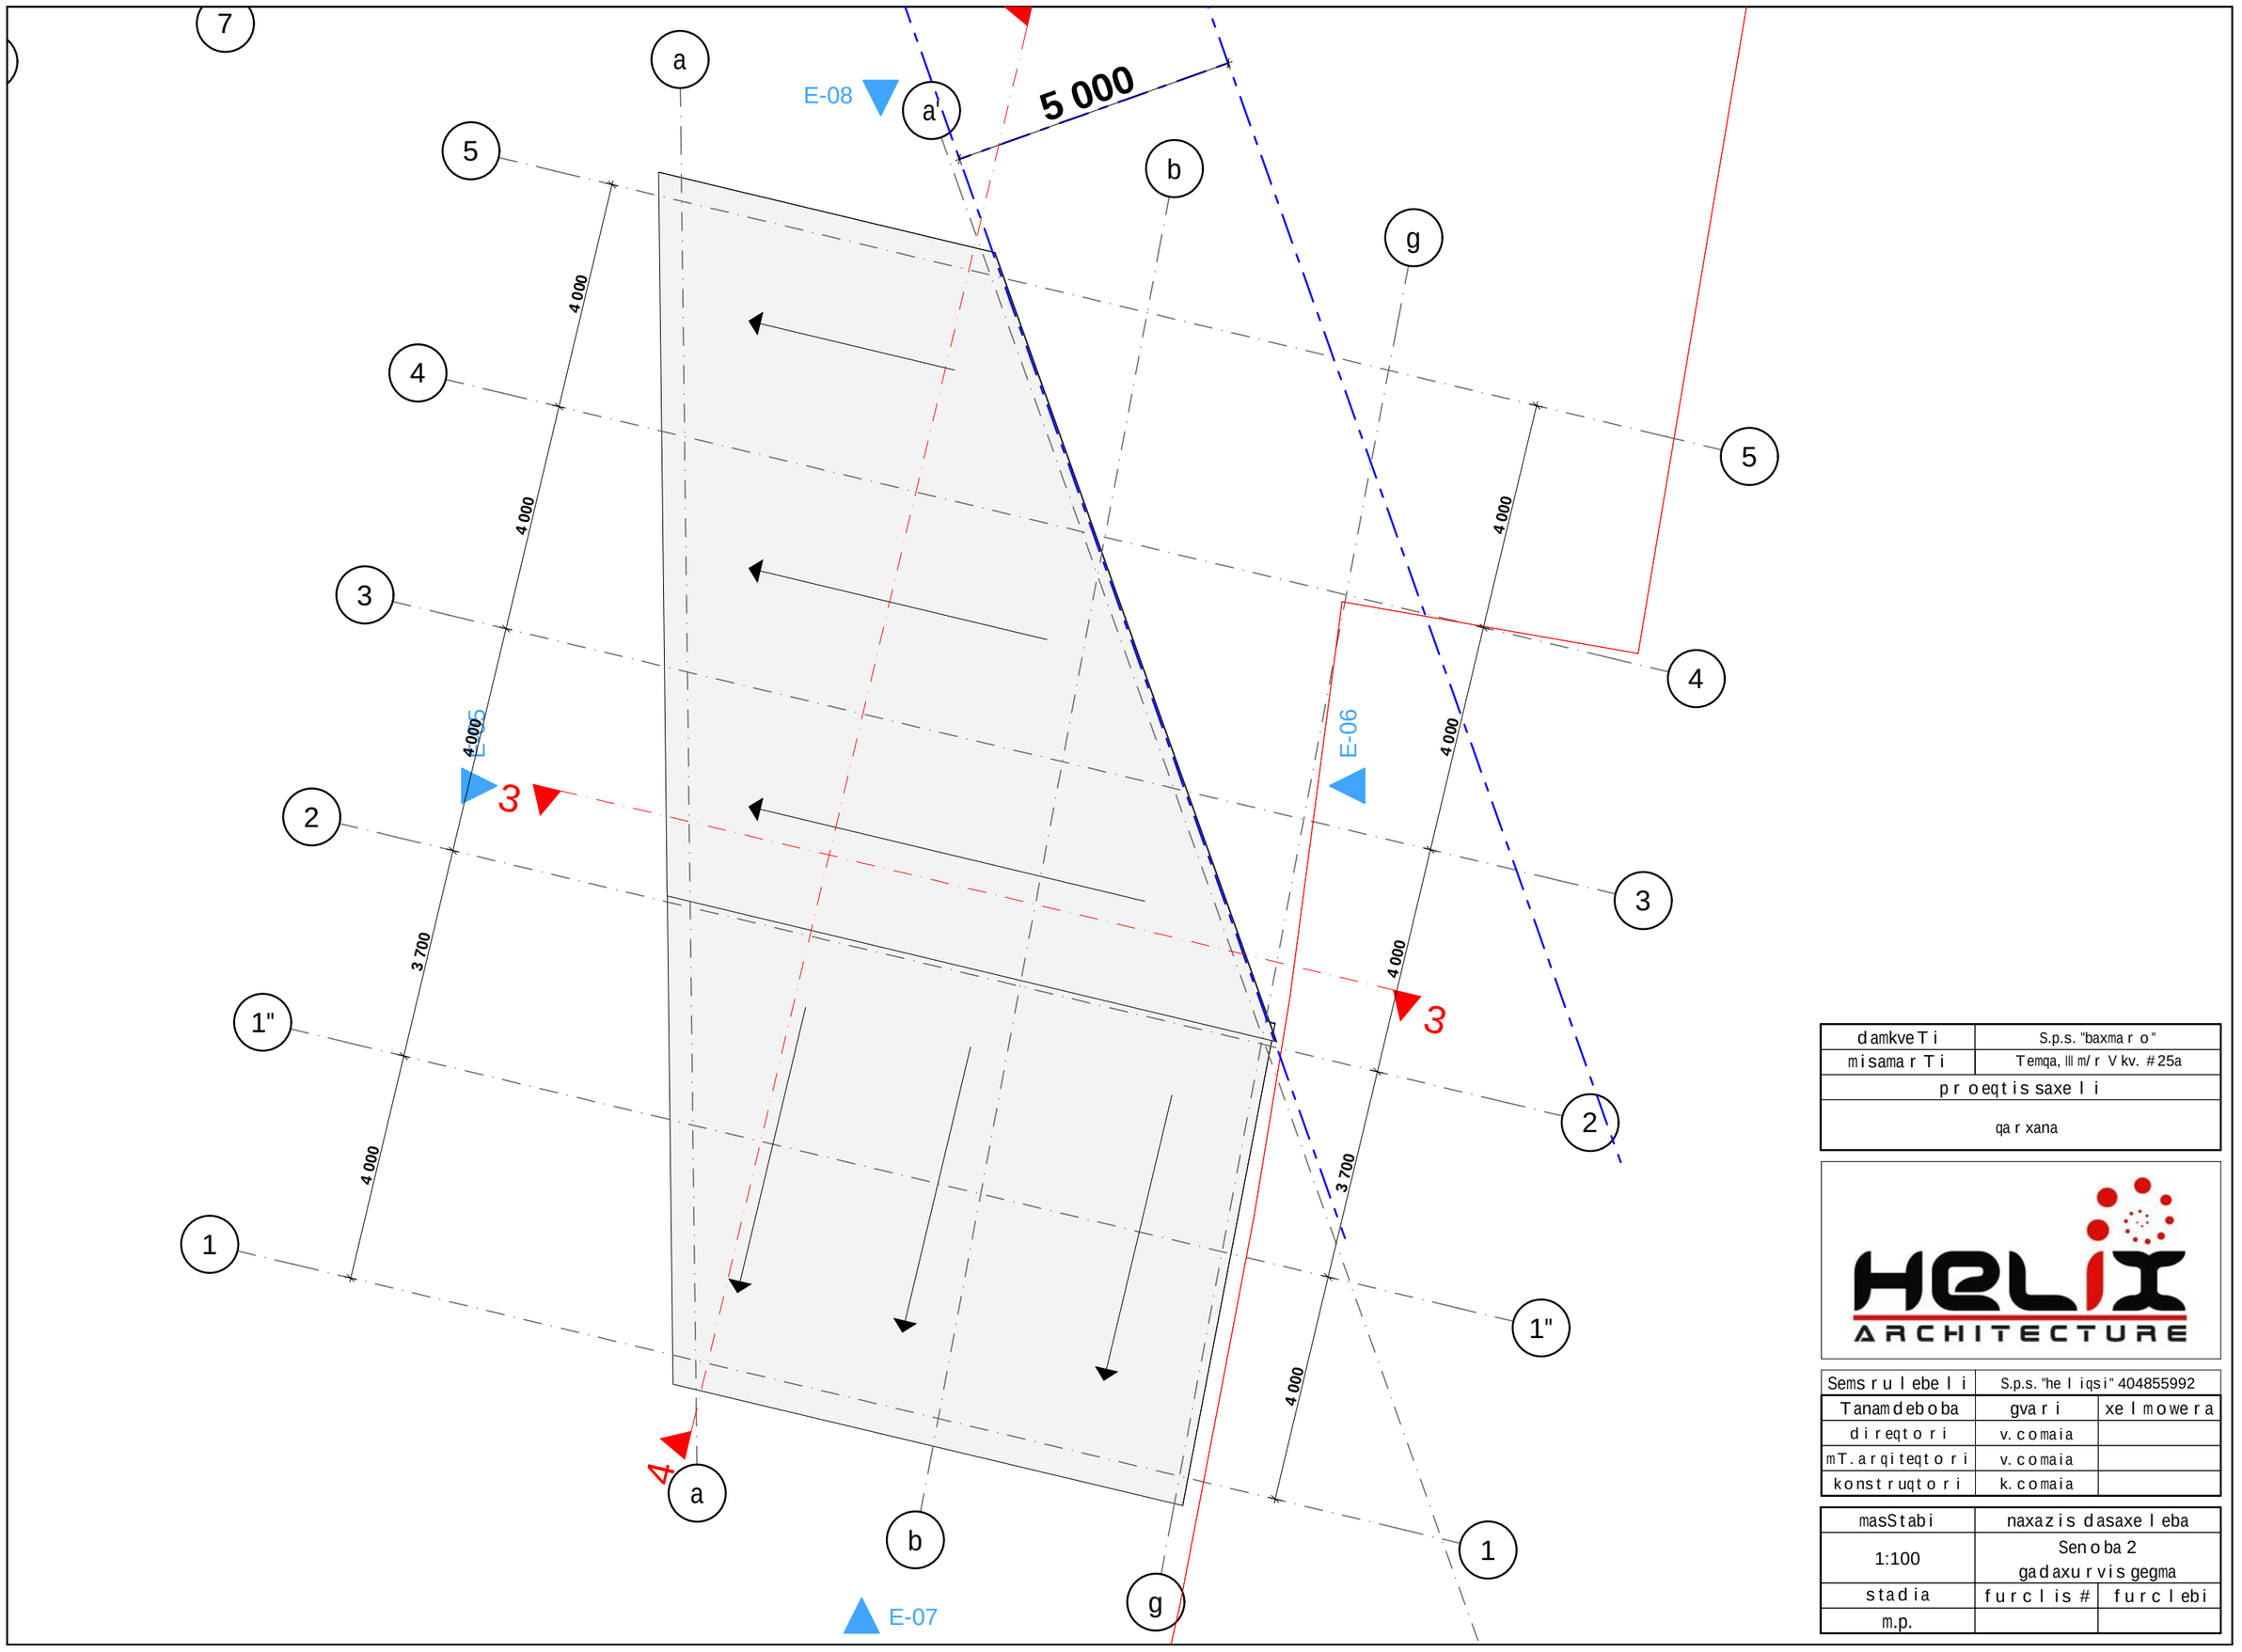

damkveTi	S.p.s. "baxmaro"
misamarTi	Temqa, III m/r V kv. #25a
proeqtis saxeli	
qarxana	

Semsrulebeli	S.p.s. "heliqsi" 404855992	
Tanamdeboba	gvari	xelmowera
direqtori	v. comaia	
mT. arqiteqtori	v. comaia	
konstruqtori	k. comaia	

masStabi	naxazis dasaxeleba	
1:100	Senoba 2 gadaxurvis gegma	
stadia	furclis #	furclebi
m.p.		