
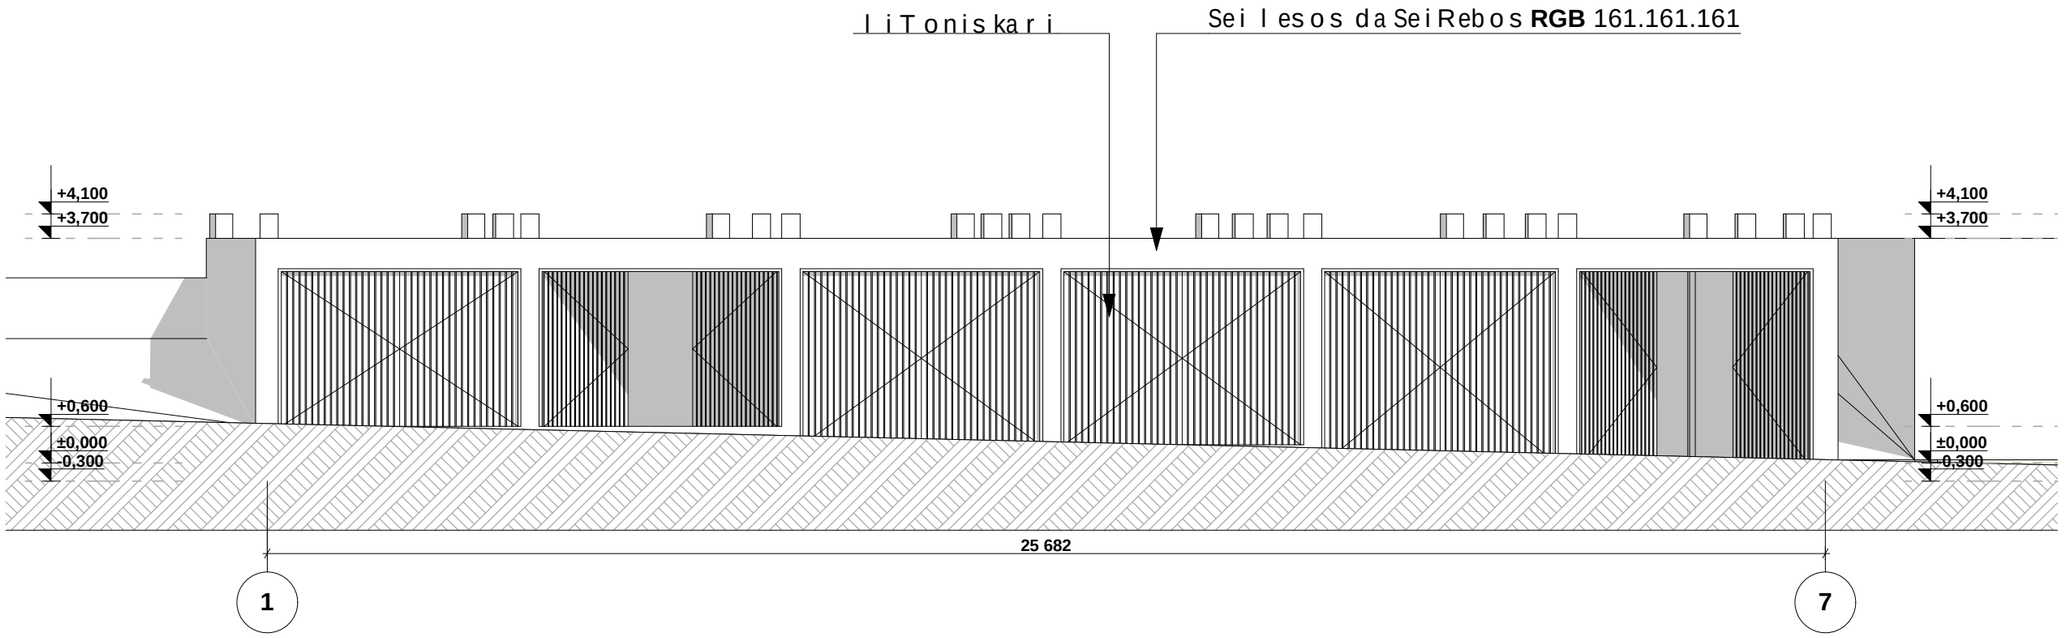


d amkveTi	S.p.s. "baxmar o"
misamar Ti	Temqa, III m/r V kv. #25a
p r oeqtis saxe l i	
qa r xana	

HELIX ARCHITECTURE

Sems r u l ebe l i	S.p.s. "he l iqsi" 404855992	
Tanam deb o ba	gva r i	xe l mowe r a
d i reqt o r i	v. comaia	
mT. a r qiteqt o r i	v. comaia	
konst r uqt o r i	k. comaia	


masStabi	naxazis dasaxe l eba	
1:100	Sen o ba 1 f asad i 1-7 Re r ZebSi	
stad i a	f u r c l is #	f u r c l ebi
m.p.		

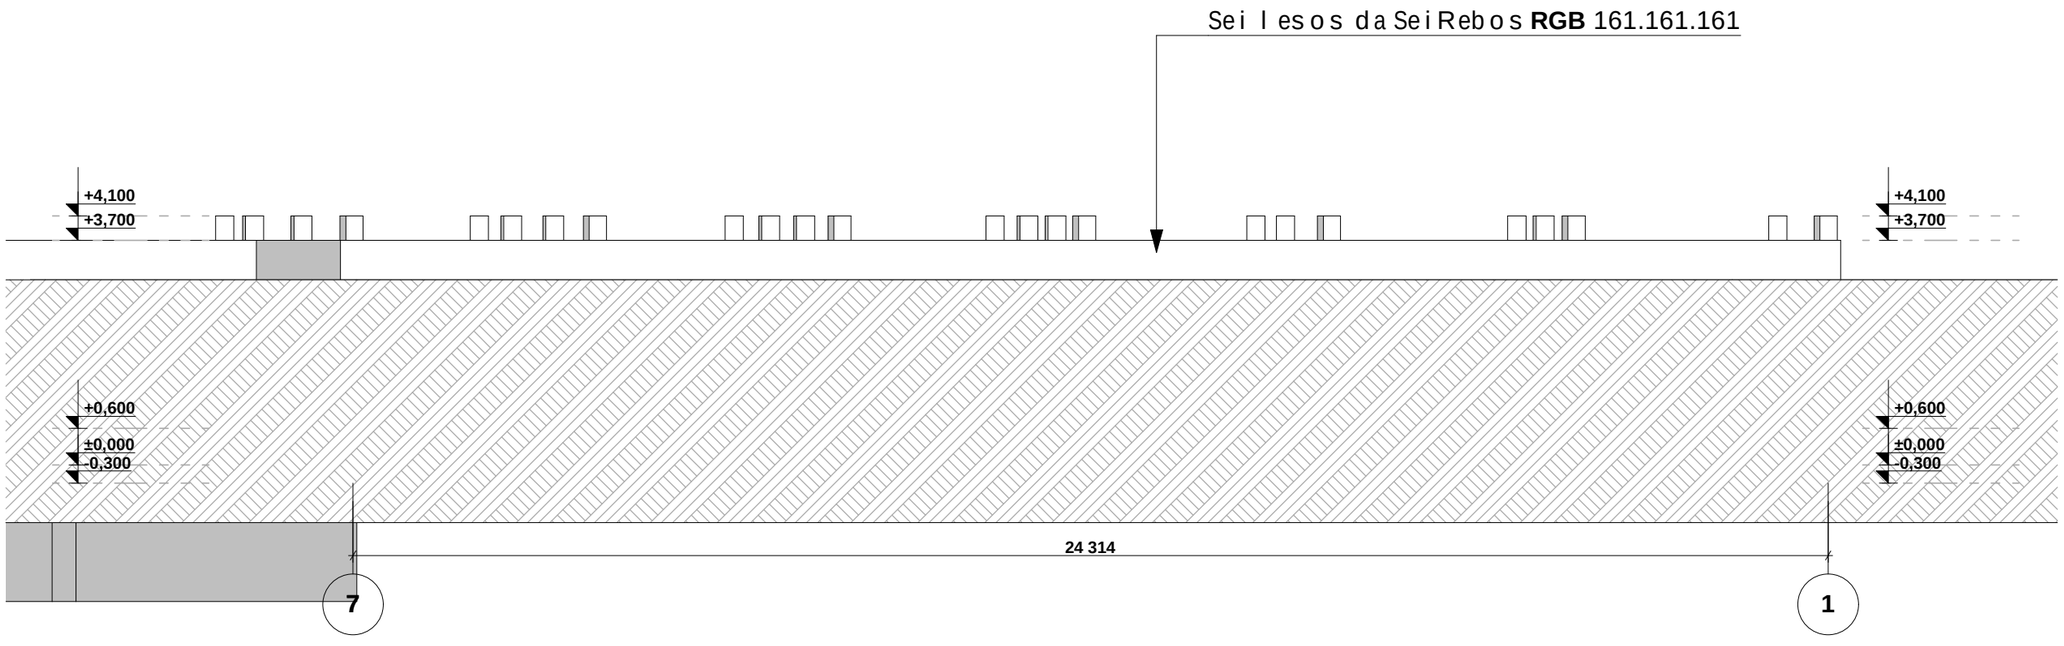

damkveTi	S.p.s. "baxmaro"
misamarTi	Temqa, III m/r V kv. #25a
proeqtis saxeli	
qarxana	

Semsrulebeli	S.p.s. "heliqsi" 404855992	
Tanamdeboba	gvari	xelmowera
direqtori	v. comaia	
mT. arqiteqtori	v. comaia	
konstruqtori	k. comaia	

masStabi	naxazis dasaxeleba	
1:100	Senoba 1 fasadi 7-1 RerZebSi	
stadia	furclis #	furclebi
m.p.		

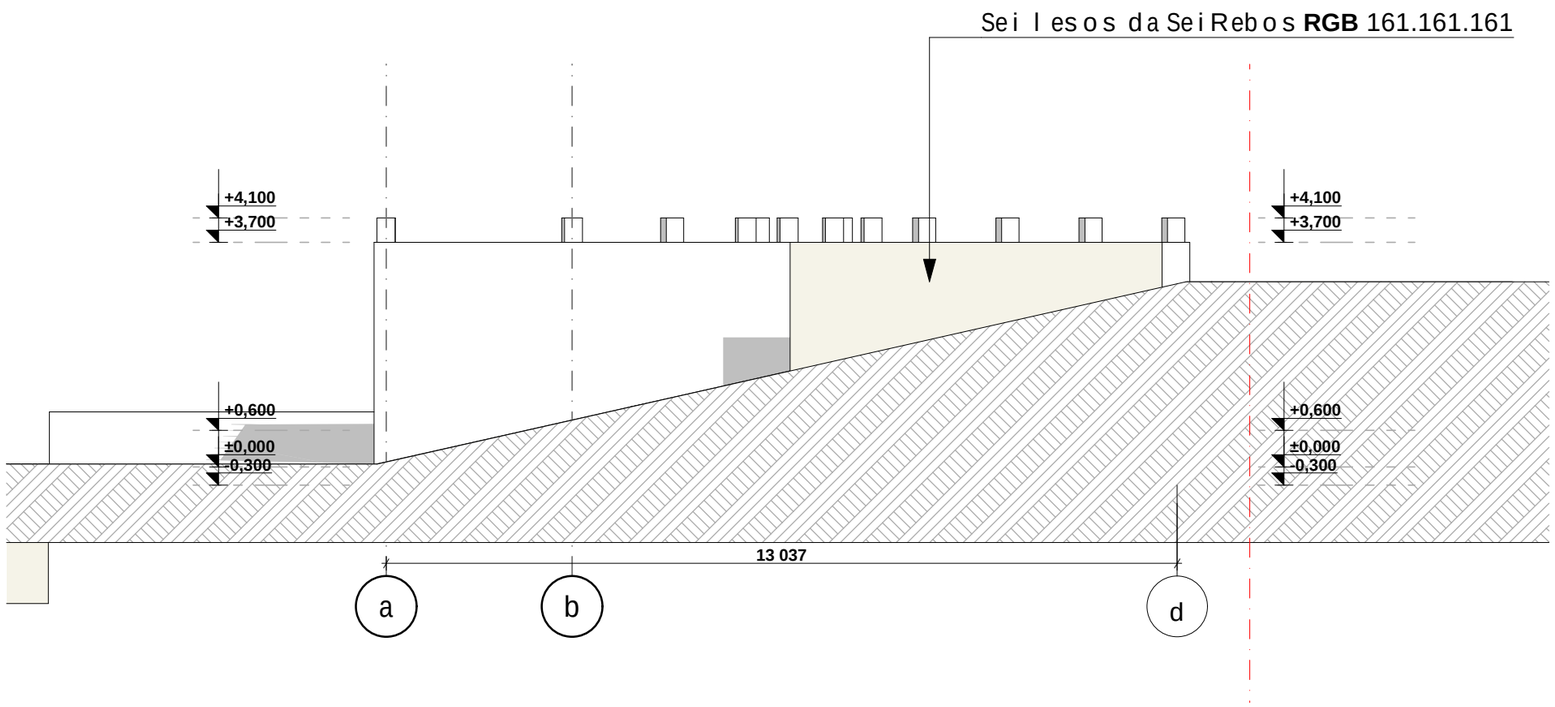


damkveTi	S.p.s. "baxmaro"
misamarTi	Temqa, III m/r V kv. #25a
proeqtis saxeli	
qarxana	

HELIX ARCHITECTURE

Semsrulebeli	S.p.s. "heliqsi" 404855992	
Tanamdeboba	gvari	xelmowera
direqtori	v. comaia	
mT. arqiteqtori	v. comaia	
konstruqtori	k. comaia	


masStabi	naxazis dasaxeleba	
1:100	Senoba 1 fasadia-d RerZebSi	
stadia	furclis #	furclebi
m.p.		

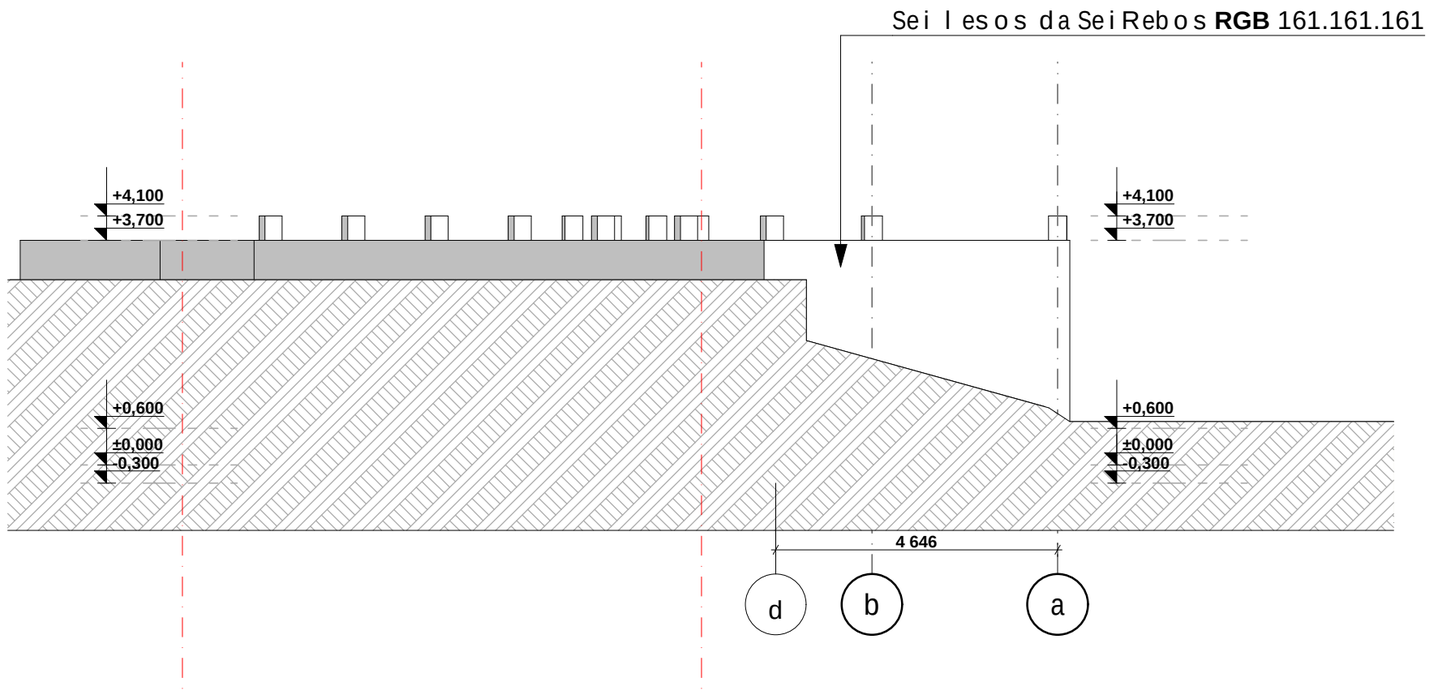

damkveTi	S.p.s. "baxmaro"
misamarTi	Temqa, III m/r V kv. #25a
proeqtis saxeli	
qarxana	

Semsrulebeli	S.p.s. "heliqsi" 404855992	
Tanamdeboba	gvari	xelmowera
direqtori	v. comaia	
mT. arqiteqtori	v. comaia	
konstruqtori	k. comaia	


masStabi	naxazis dasaxeleba	
1:100	Senoba 1 fasadi d-a RerZebSi	
stadia	furclis #	furclebi
m.p.		

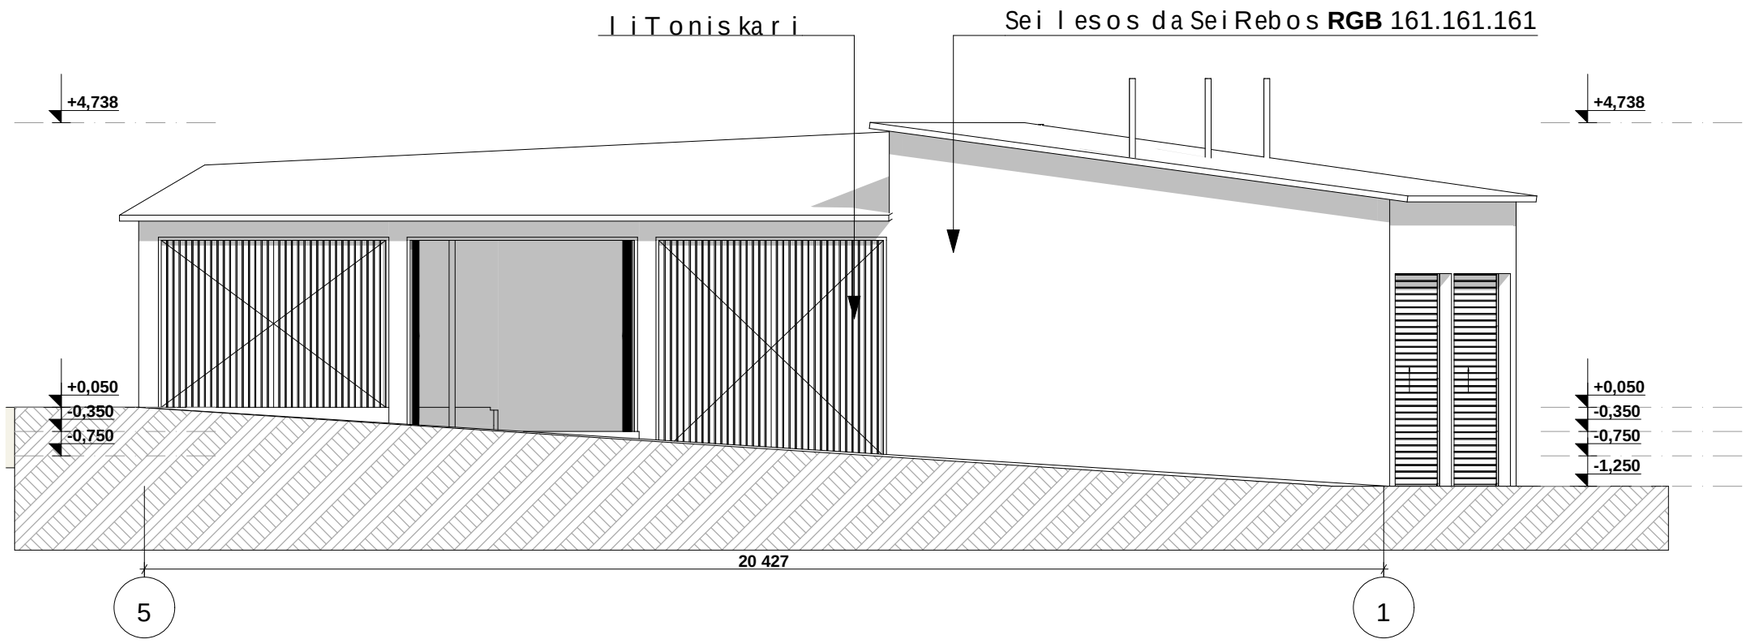

damkveTi	S.p.s. "baxmaro"
misamarTi	Temqa, III m/r V kv. #25a
proeqtis saxeli	
qarxana	

Semsrulebeli	S.p.s. "heliqsi" 404855992	
Tanamdeboba	gvari	xelmowera
direqtori	v. comaia	
mT. arqiteqtori	v. comaia	
konstruqtori	k. comaia	

masStabi	naxazis dasaxeleba	
1:100	Senoba 2 fasadi 5-1 RerZebSi	
stadia	furclis #	furclebi
m.p.		

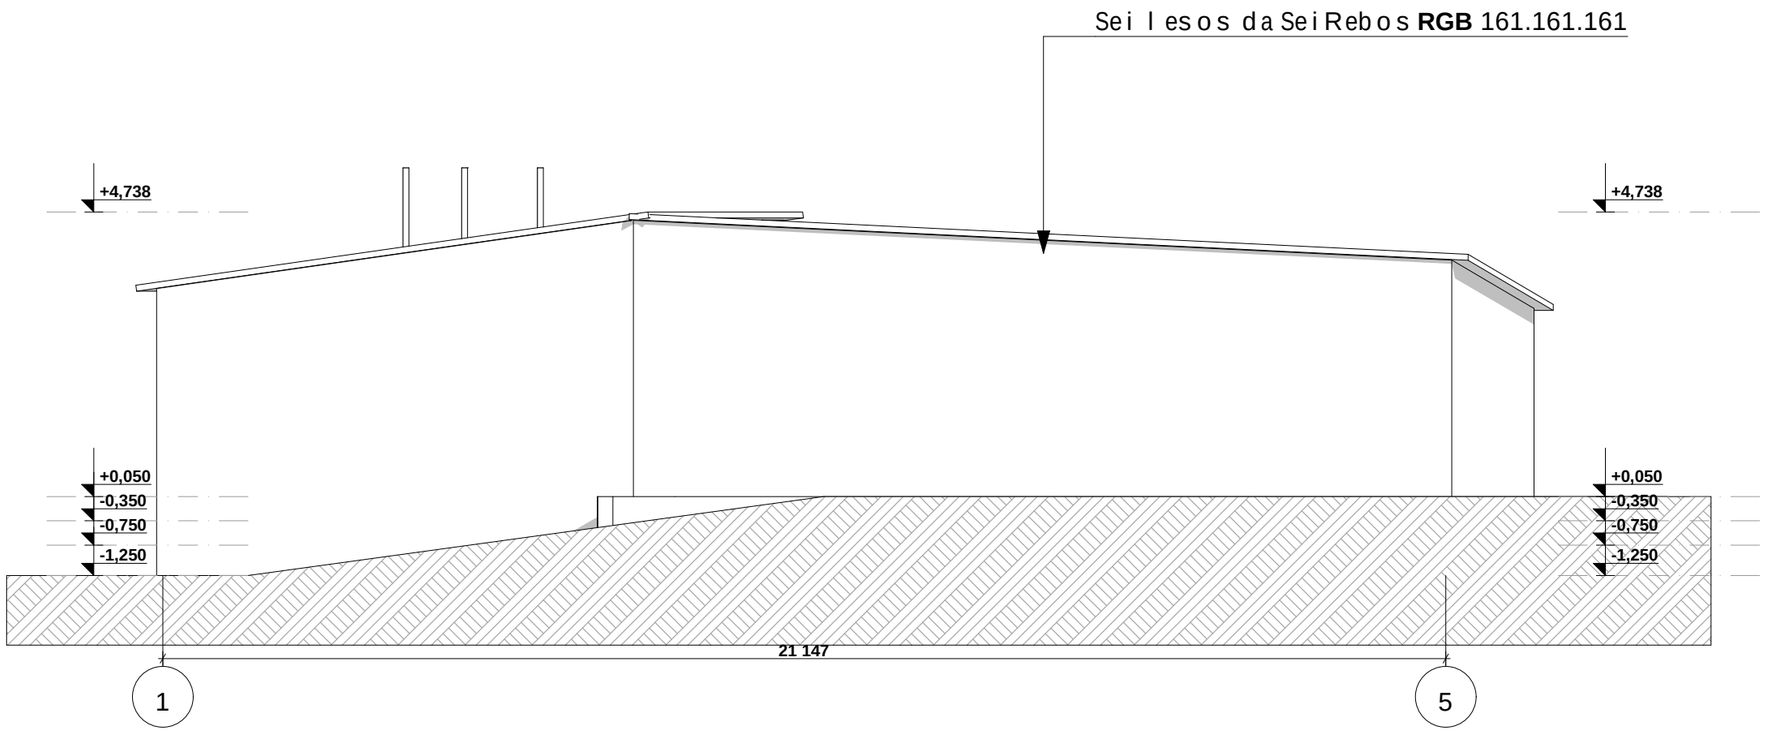


E-06 Elevation 1:100

damkveTi	S.p.s. "baxmaro"
misamarTi	Temqa, III m/r V kv. #25a
proeqtis saxeli	
qarxana	

HELIX ARCHITECTURE

Semsrulebeli	S.p.s. "helIqsi" 404855992	
Tanamdeboba	gvari	xelmowera
direqtori	v. comaia	
mT. arqiteqtori	v. comaia	
konstruqtori	k. comaia	


masStabi	naxazis dasaxeleba	
1:100	Senoba 2 fasadi 1-5 RerZebSi	
stadia	furclis #	furclebi
m.p.		

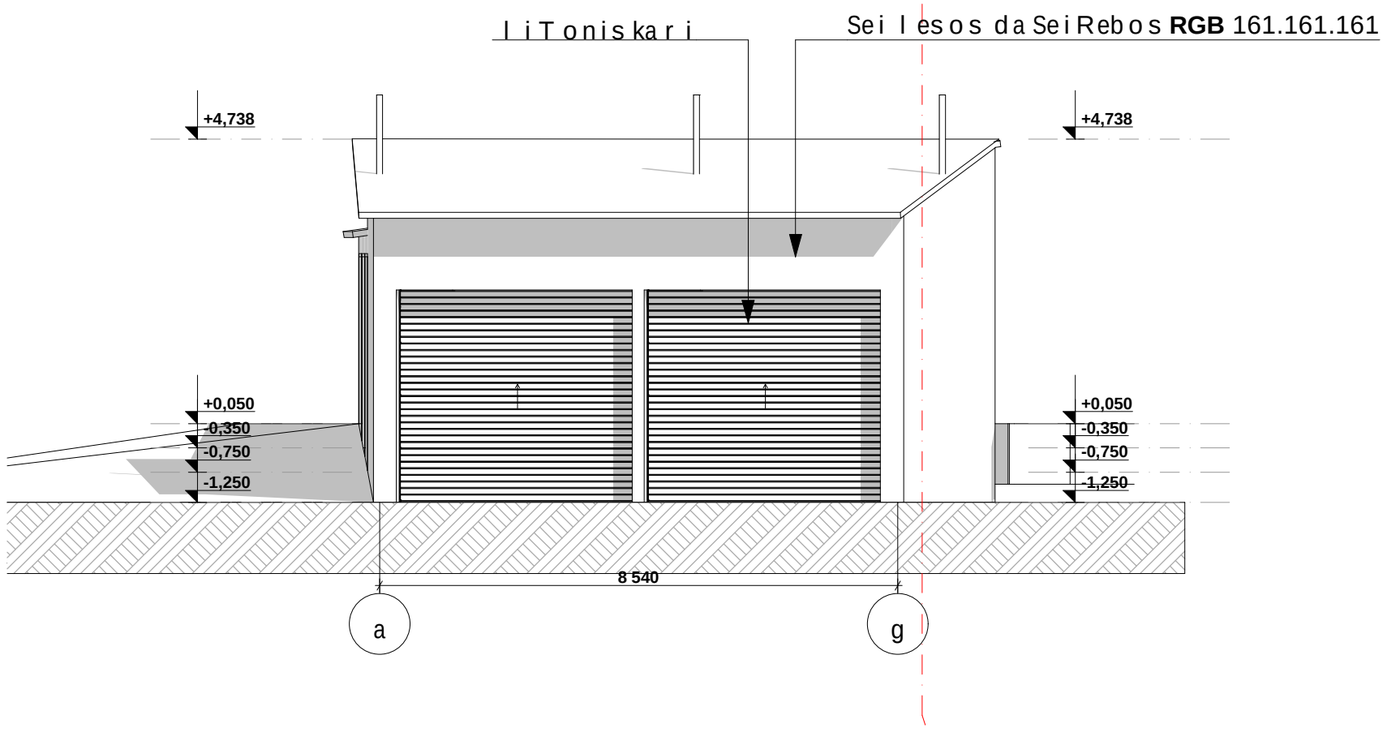

damkveTi	S.p.s. "baxmaro"
misamarTi	Temqa, III m/r V kv. #25a
proeqtis saxeli	
qarxana	

Semsrulebeli	S.p.s. "heliqsi" 404855992	
Tanamdeboba	gvari	xelmowera
direqtori	v. comaia	
mTarqiteqtori	v. comaia	
konstruqtori	k. comaia	

masStabi	naxazis dasaxeleba	
1:100	Senoba 2 fasadia-g RerZebSi	
stadia	furclis #	furclebi
m.p.		

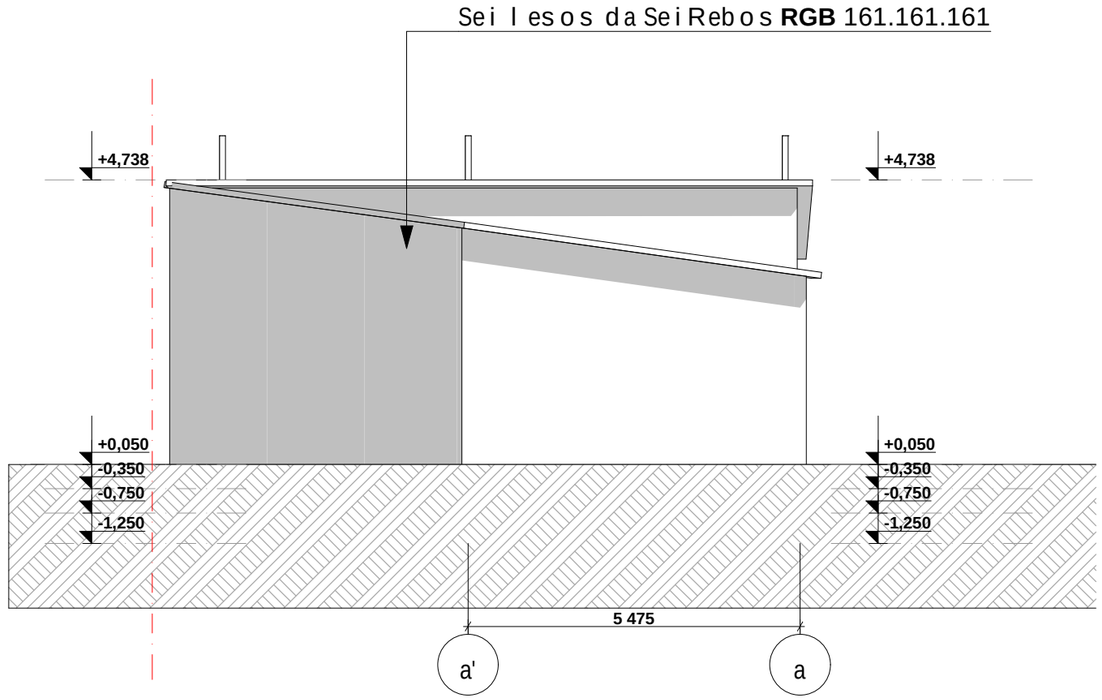

damkveTi	S.p.s. "baxmaro"
misamarTi	Temqa, III m/r V kv. #25a
proeqtis saxeli	
	qarxana

Semsrulebeli	S.p.s. "heliqsi" 404855992	
Tanamdeboba	gvari	xelmowera
direqtori	v. comaia	
mT. arqiteqtori	v. comaia	
konstruqtori	k. comaia	

masStabi	naxazis dasaxeleba	
1:100	Senoba 2 fasadia"-a RerZebSi	
stadia	furclis #	furclebi
m.p.		