არსებული ფასადი **B-A**

სადემონტაჟო ხიდი
დემონტაჟის შემდგომ კედლის ამოშენება

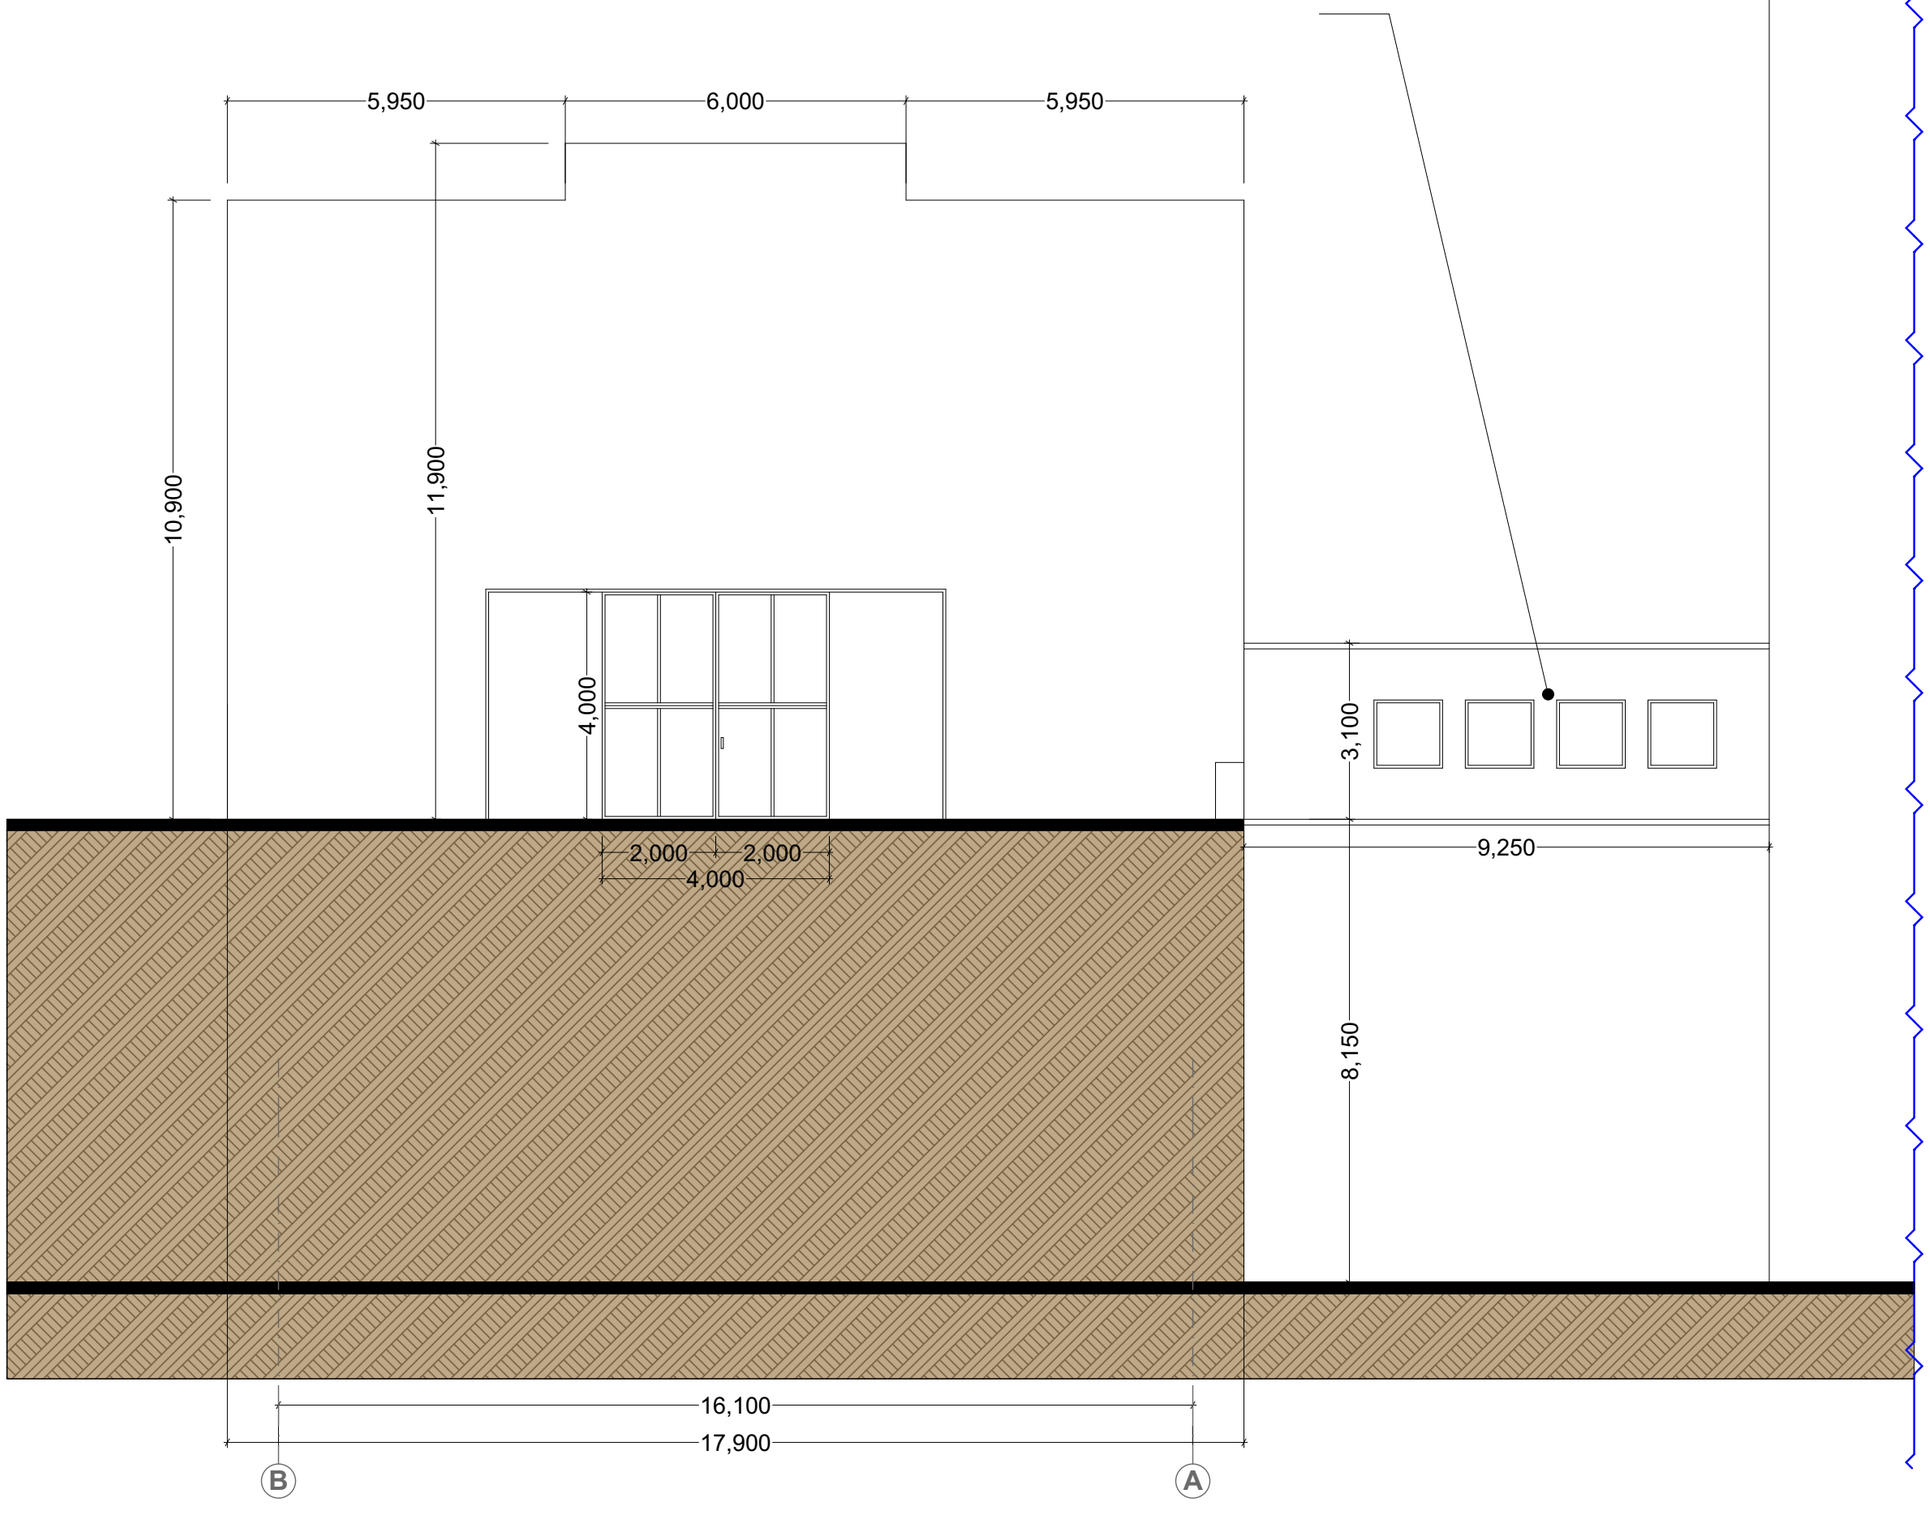

პროექტის სახელწოდება			
ქ.თბილისში, მინდელისქუჩა № 3-ში, ს/კ (01.14.01.007.324) -ის მიწის ნაკვეთებზე არსებული შენობის რეკონსტრუქციის პროექტი			
შემსრულებელი:		მისამართი:	
თანამდებობა	გვარი	ხელმოწერა	თარიღი
დირექტორი	ნ. სულხანიშვილი		
მთ.არქიტექტ.	პ.ზაქარაშვილი		
შესრულა	დ.ბახტაძე		
მასშტაბი	1:100		
თარიღი			
სტადია		ფურცლები	ფურცელი
მუშა პროექტი			ა - 2

არსებული ფასადი **A-B**

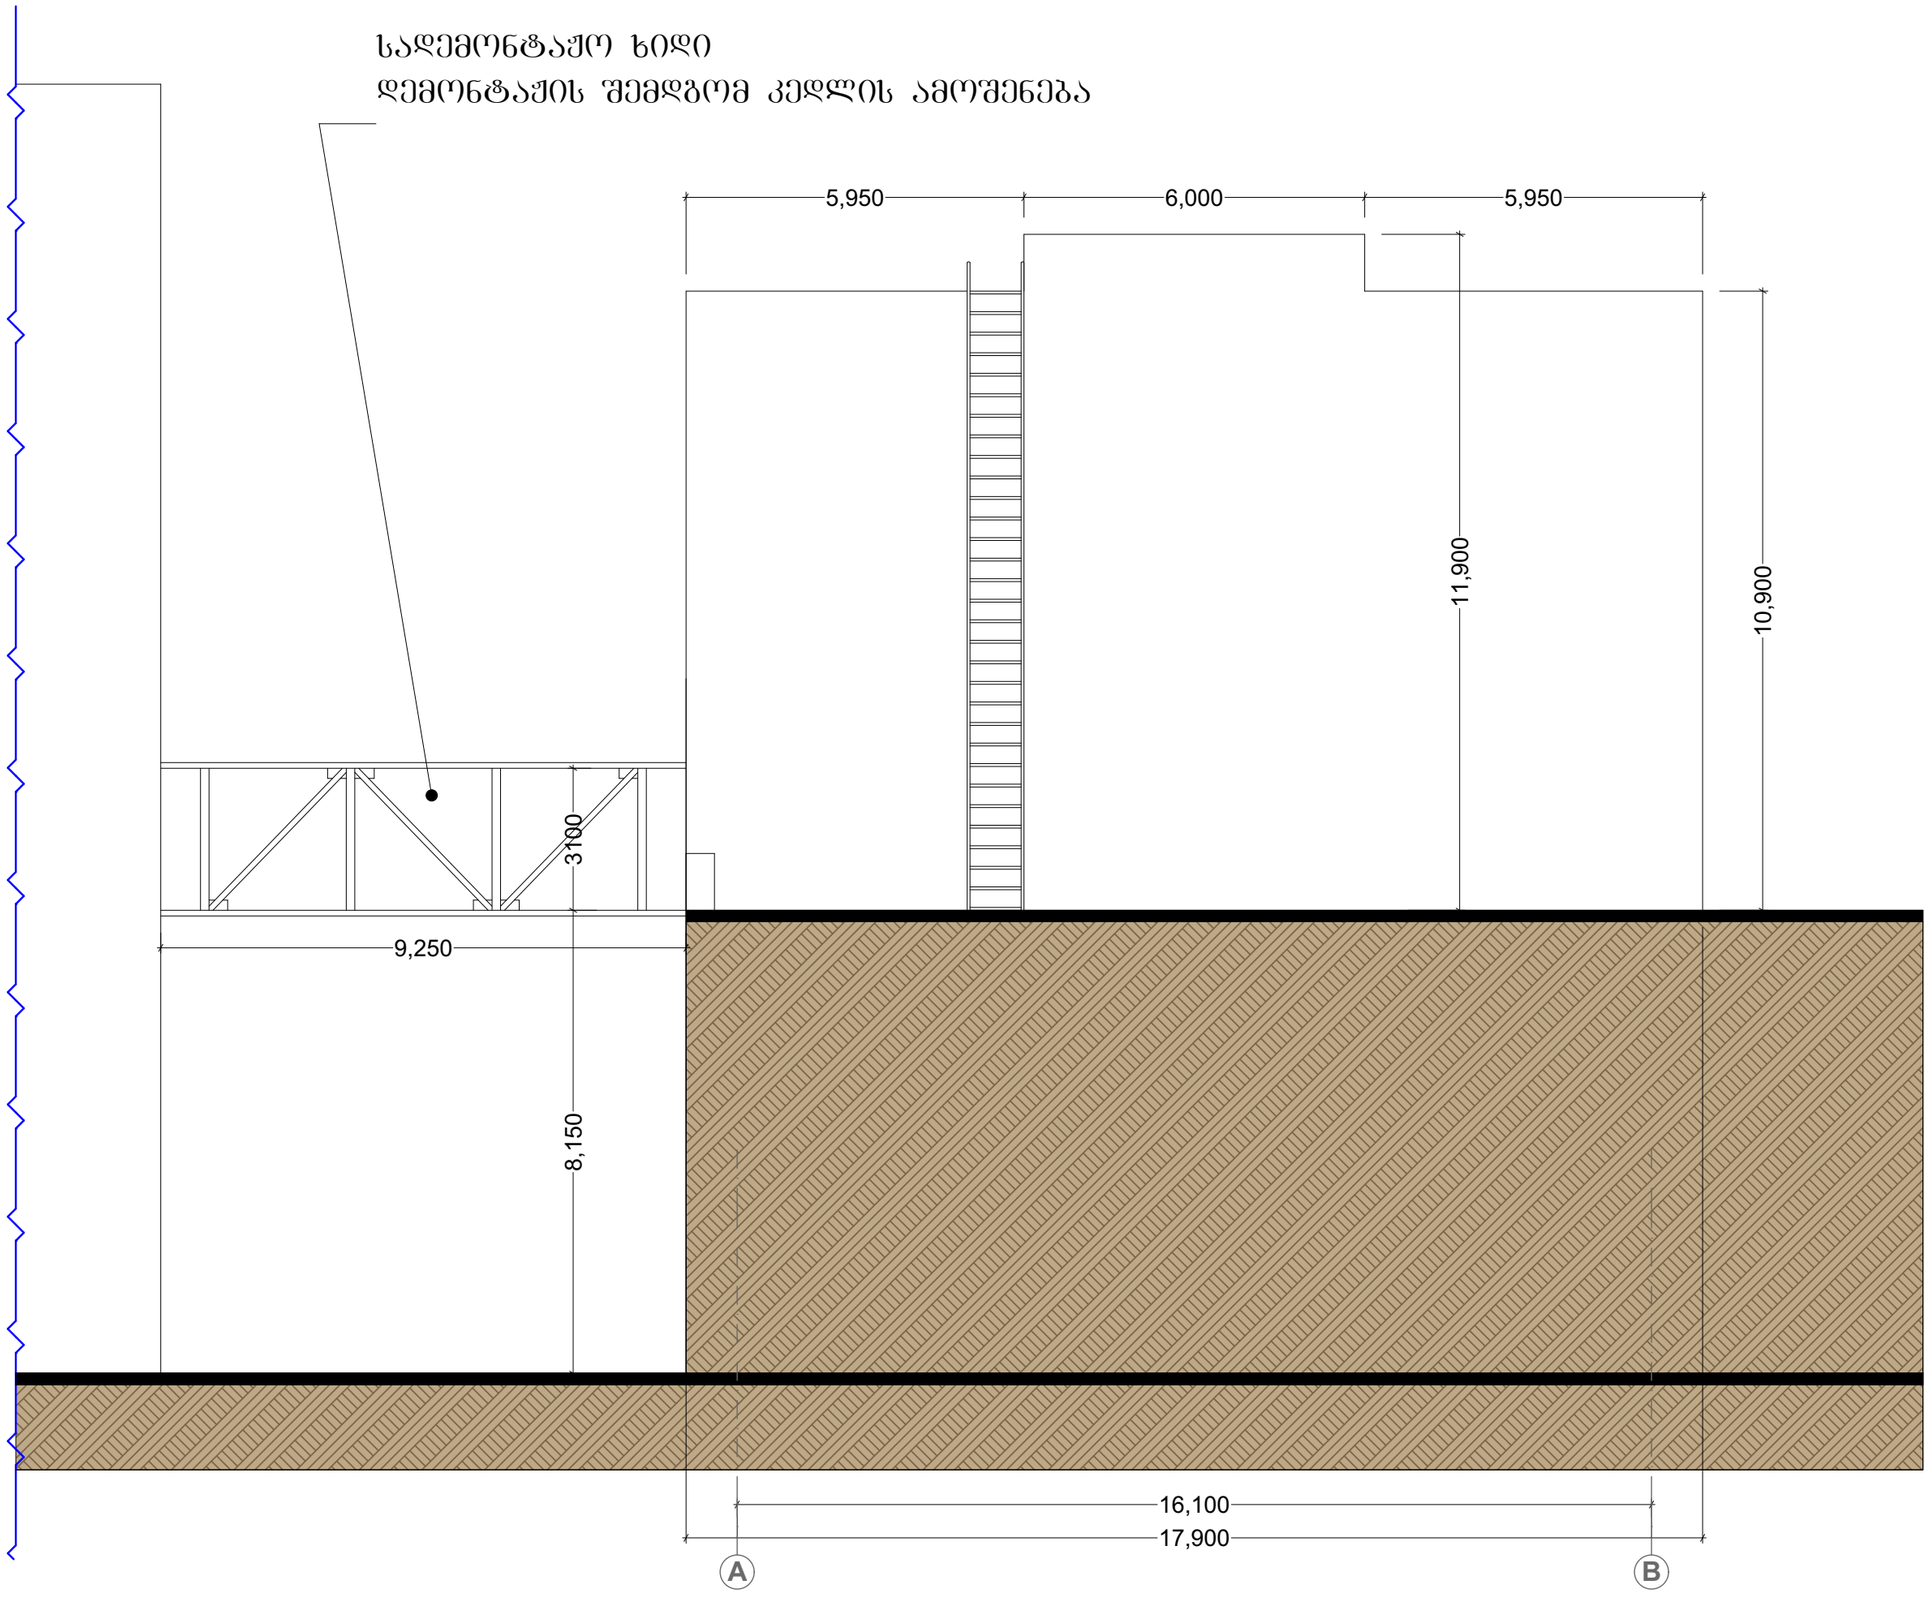

პროექტის სახელწოდება			
ქ.თბილისში, მინდელისქუჩა № 3-ში, ს/კ (01.14.01.007.324) -ის მიწის ნაკვეთებზე არსებული შენობის რეკონსტრუქციის პროექტი			
შემსრულებელი:		მისამართი:	
თანამდებობა	გვარი	ხელმოწერა	თარიღი
დირექტორი	ნ. სულხანიშვილი		
მთ.არქიტექტ.	ბ.ზაქარაშვილი		
შესრულა	დ.ბახტაძე		
მასშტაბი	1:100		
თარიღი			
სტადია		ფურცლები	ფურცელი
მუშა პროექტი			ა - 2

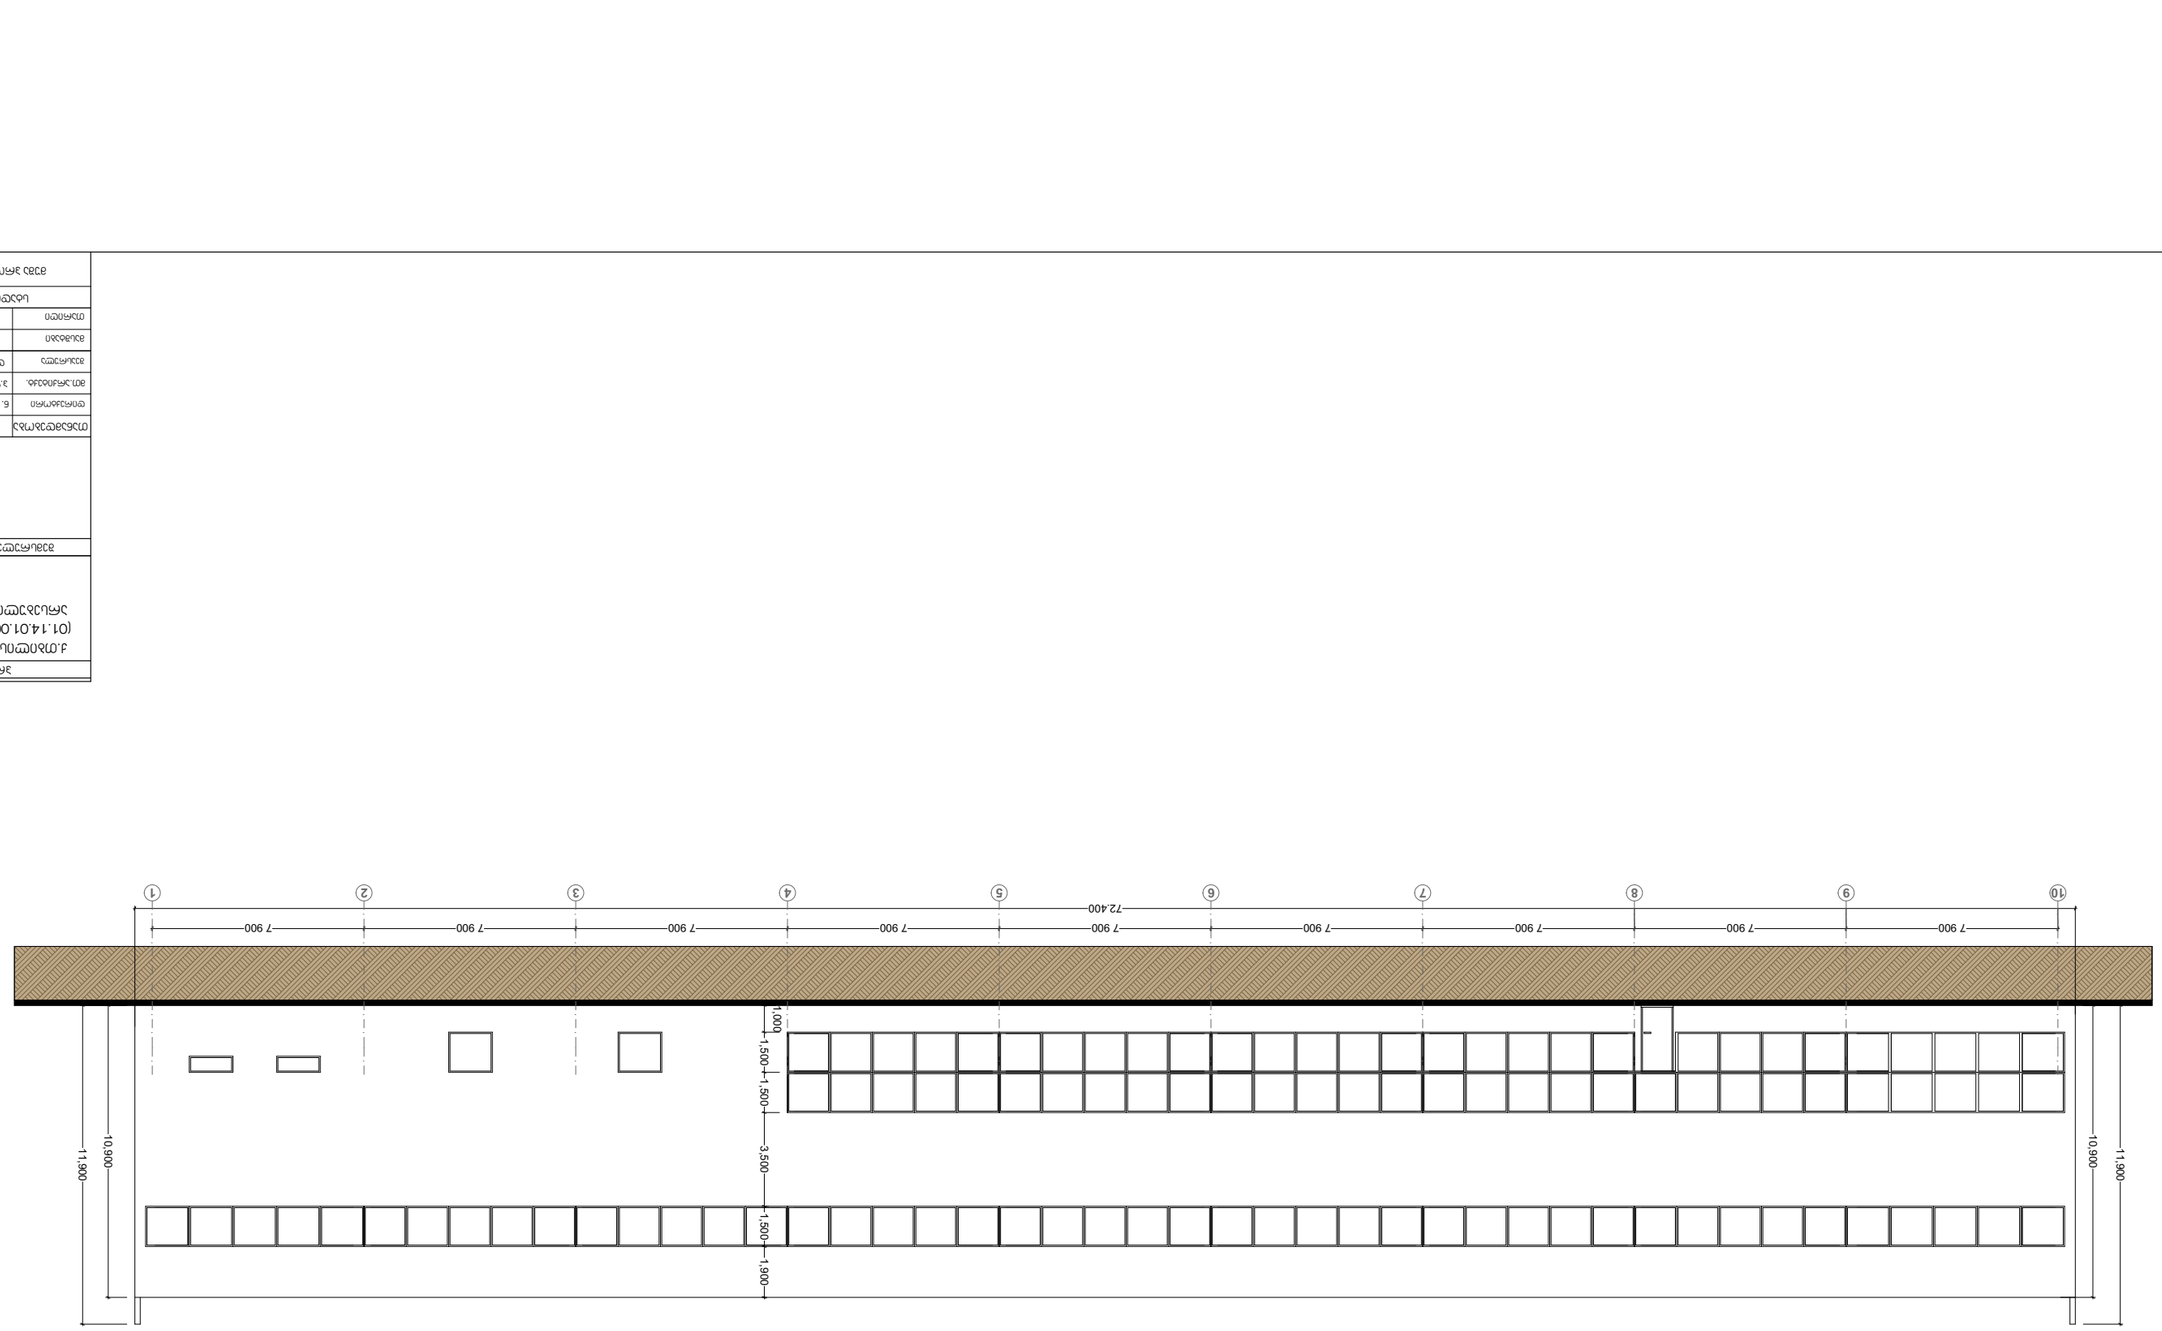

GSPublisherVersion 0.3.100.100

7 900 7 900 7 900 7 900 7 900 7 900 7 900 7 900 7 900 72.400

10,900

11,900

1,000

1,500 1,500 3,500 1,500 1,900

10,900

11,900

მთ.არქიტექტ.

პროექტის სახელწოდება

ფურცლები

თანამდებობა გვარი ხელმოწერა თარიღი

სტადია ფურცელი

მუშა პროექტი

მასშტაბი

დირექტორი

თარიღი

მისამართი:

შეასრულა დ.ბახტაძე

შემსრულებელი:

a - 2

1:100

პ.ზაგაშვილი

ქ.თბილისში, მინდელისქუჩა # 3-ში, ს/კ
(01.14.01.007.324) -ის მიწის ნაკვეთებზე
არსებული შენობის რეკონსტრუქციის
პროექტი

ნ. სულხანიშვილი

არსებული ფასადი 10-1

10 9 8 7 6 5 4 3 2 1

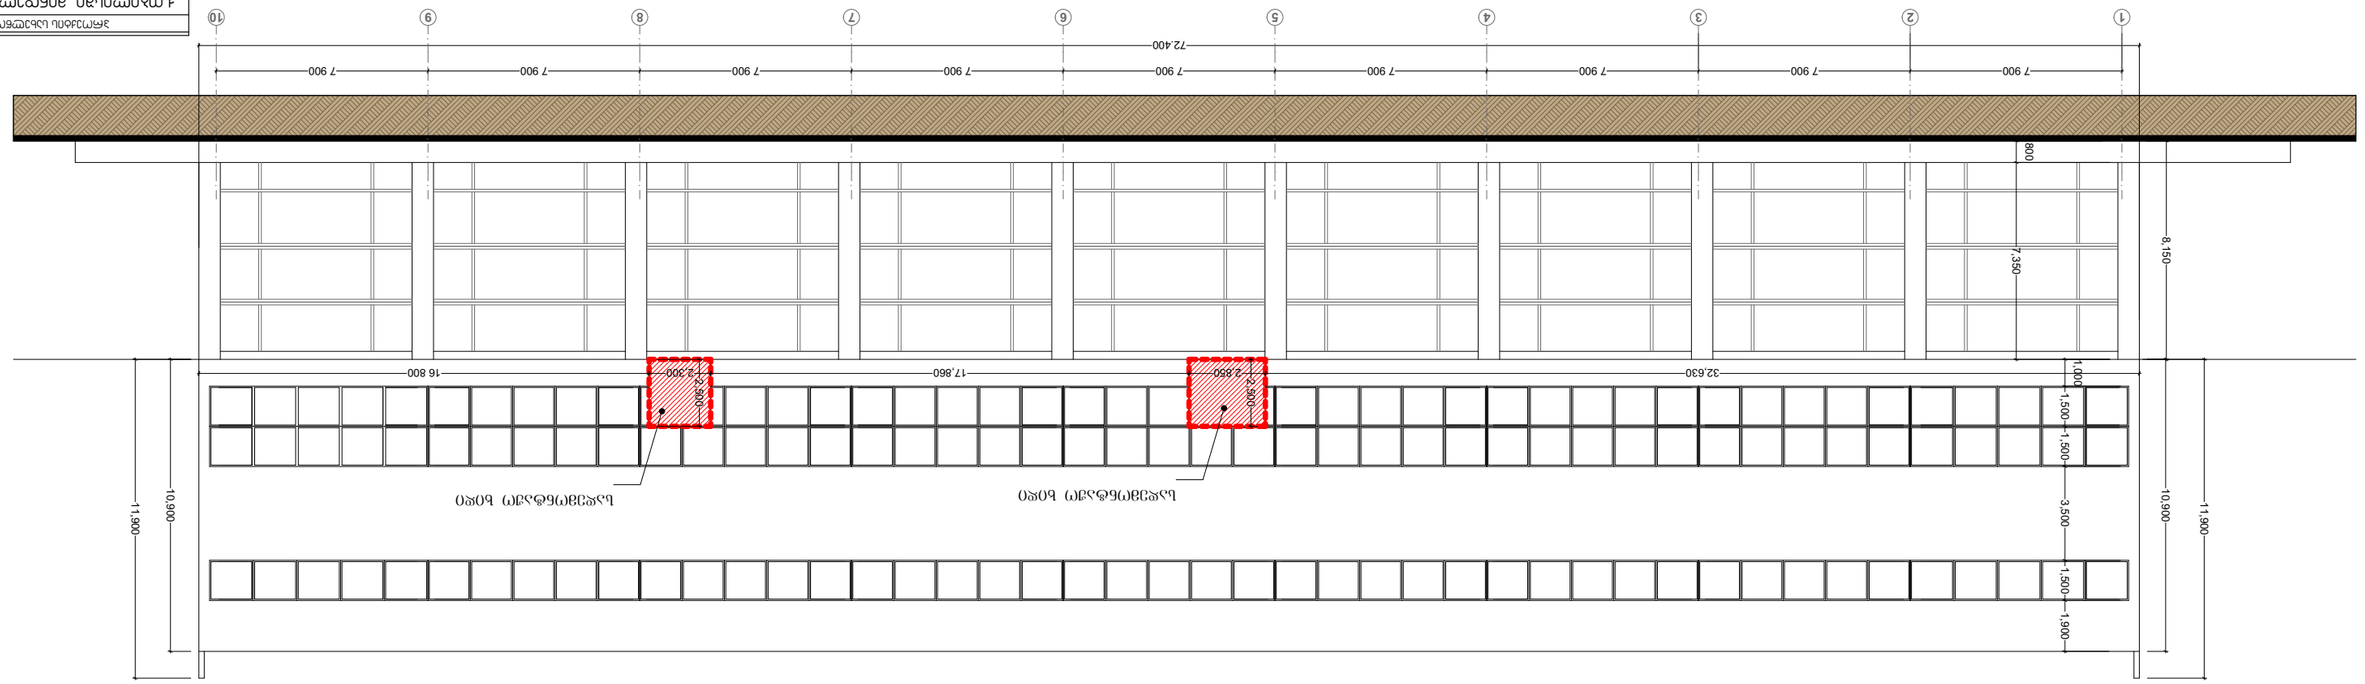

GSPublisherVersion 0.3.100.100

7 900 7 900 7 900 7 900 7 900 7 900 7 900 7 900 7 900 72.400

10,900

11,900

10,900

11,900

32,630 2,850 17,860 2,300 16 800 2,500 2,500

1,000

1,500 1,500 3,500 1,500 1,900
8,150

800

7,350

სადემონტაჟო ხიდი სადემონტაჟო ხიდი

მთ.არქიტექტ.

პროექტის სახელწოდება

ფურცლები

თანამდებობა გვარი ხელმოწერა თარიღი

სტადია ფურცელი
მუშა პროექტი

მასშტაბი

დირექტორი

თარიღი

მისამართი:

შეასრულა დ.ბახტაძე

შემსრულებელი:

a - 2

1:100

პ.ზაგაშვილი

ქ.თბილისში, მინდელისქუჩა # 3-ში,
ს/კ (01.14.01.007.324) -ის მიწის
ნაკვეთებზე არსებული შენობის
რეკონსტრუქციის პროექტი

ნ. სულხანიშვილი

არსებული ფასადი 1-10

1 2 3 4 5 6 7 8 9 10

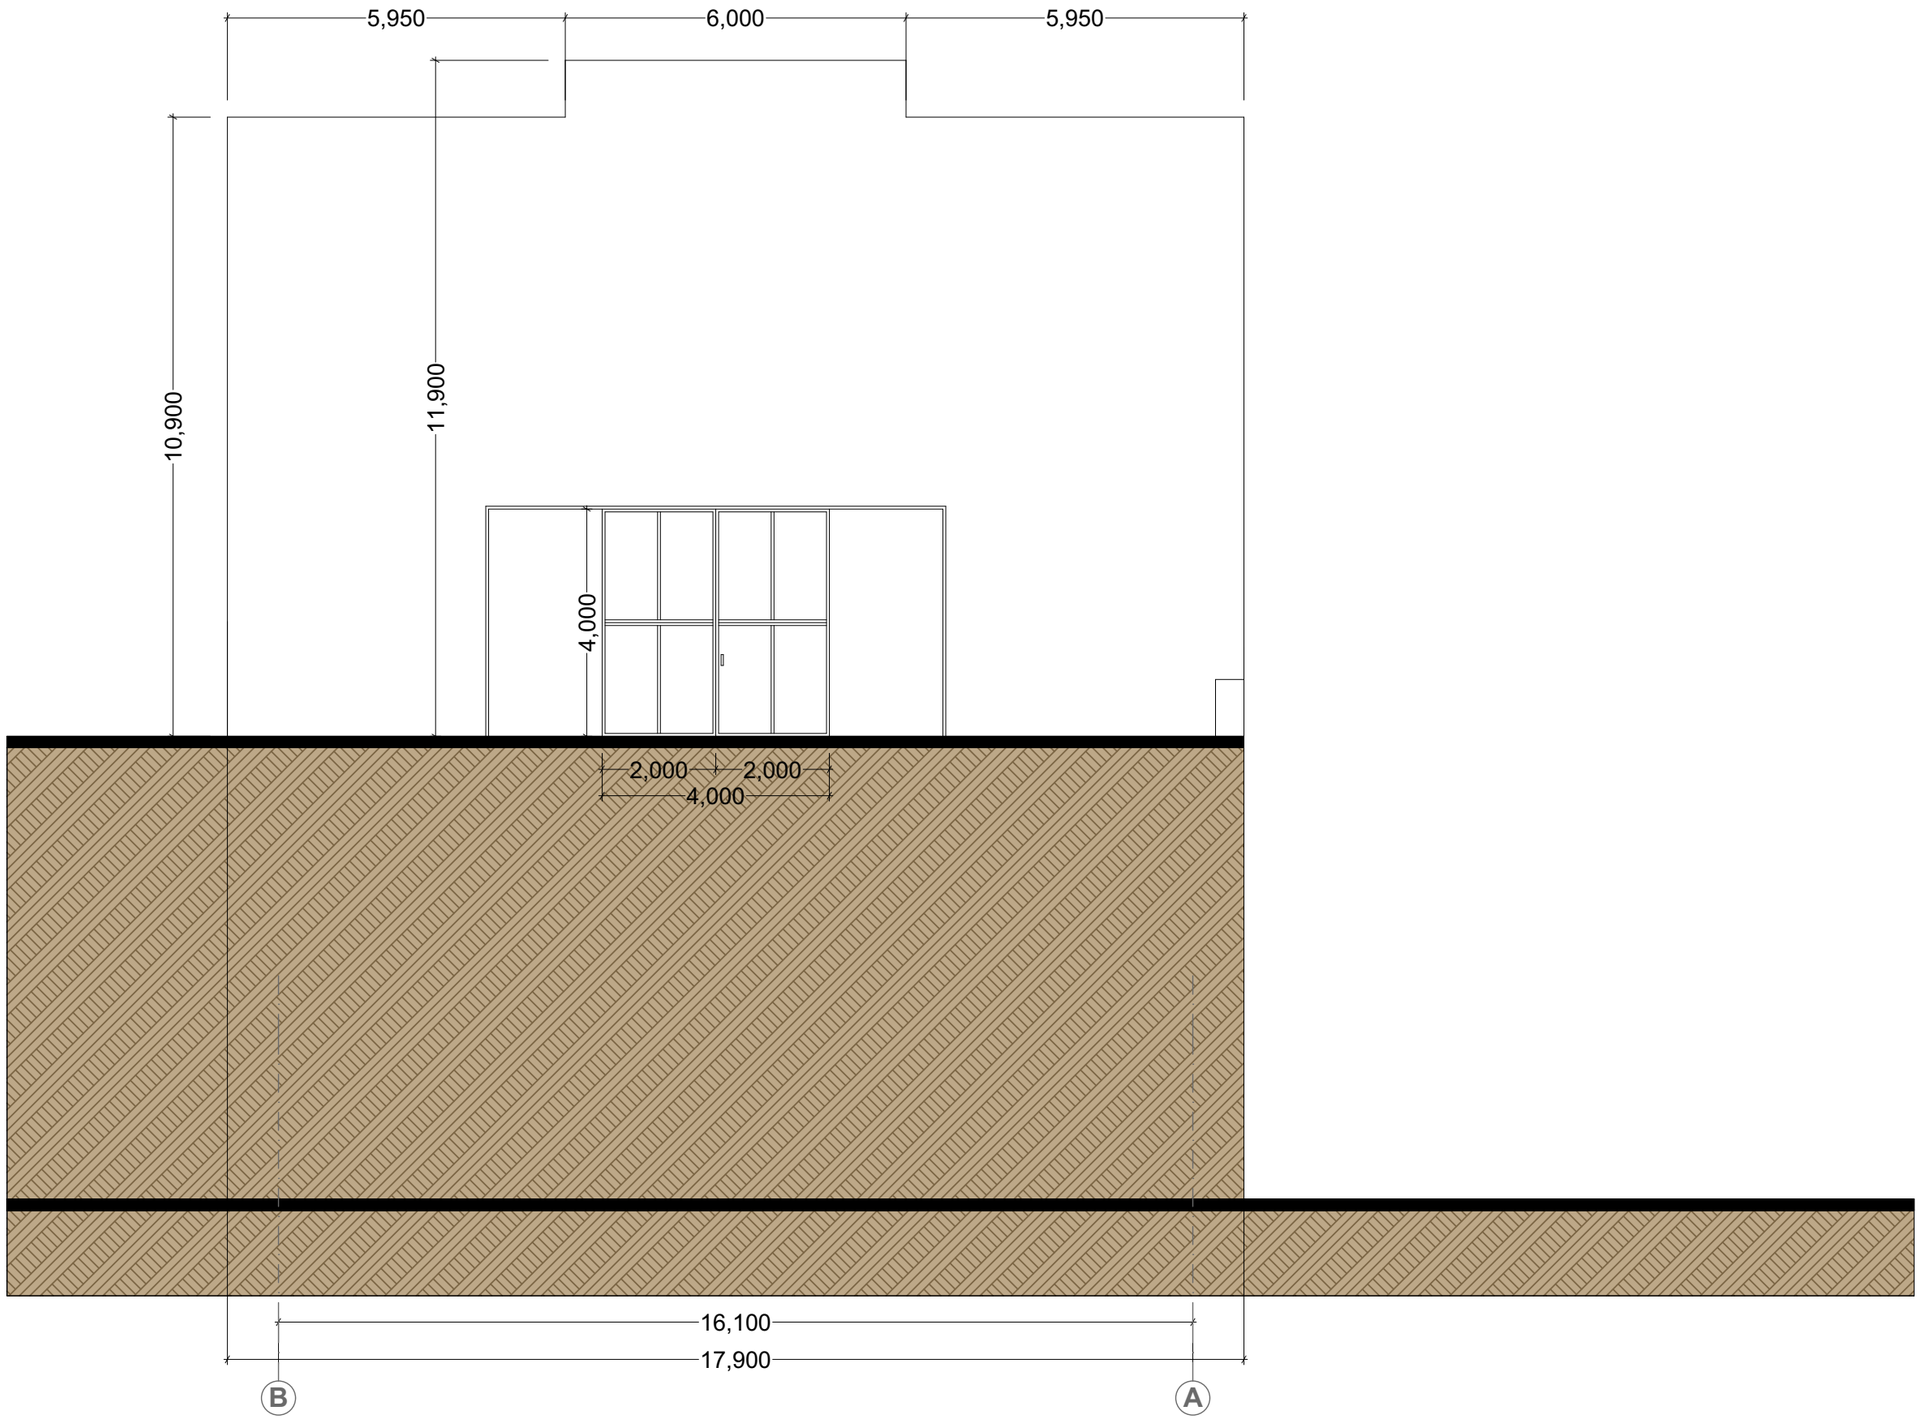

GSPublisherVersion 0.3.100.100

16,100
17,900

10,900

11,900

4,000

2,000 2,000
4,000

5,950 6,000 5,950

მთ.არქიტექტ.

პროექტის სახელწოდება

ფურცლები

თანამდებობა გვარი ხელმოწერა თარიღი

სტადია ფურცელი
მუშა პროექტი

მასშტაბი

დირექტორი

თარიღი

მისამართი:

შეასრულა დ.ბახტაძე

შემსრულებელი:

a - 2

1:100

პ.ზაგაშვილი

ქ.თბილისში, მინდელისქუჩა # 3-ში, ს/კ
(01.14.01.007.324) -ის მიწის ნაკვეთებზე არსებული
შენობის რეკონსტრუქციის პროექტი

ნ. სულხანიშვილი

კორექტირებული ფასადი B-A

B A

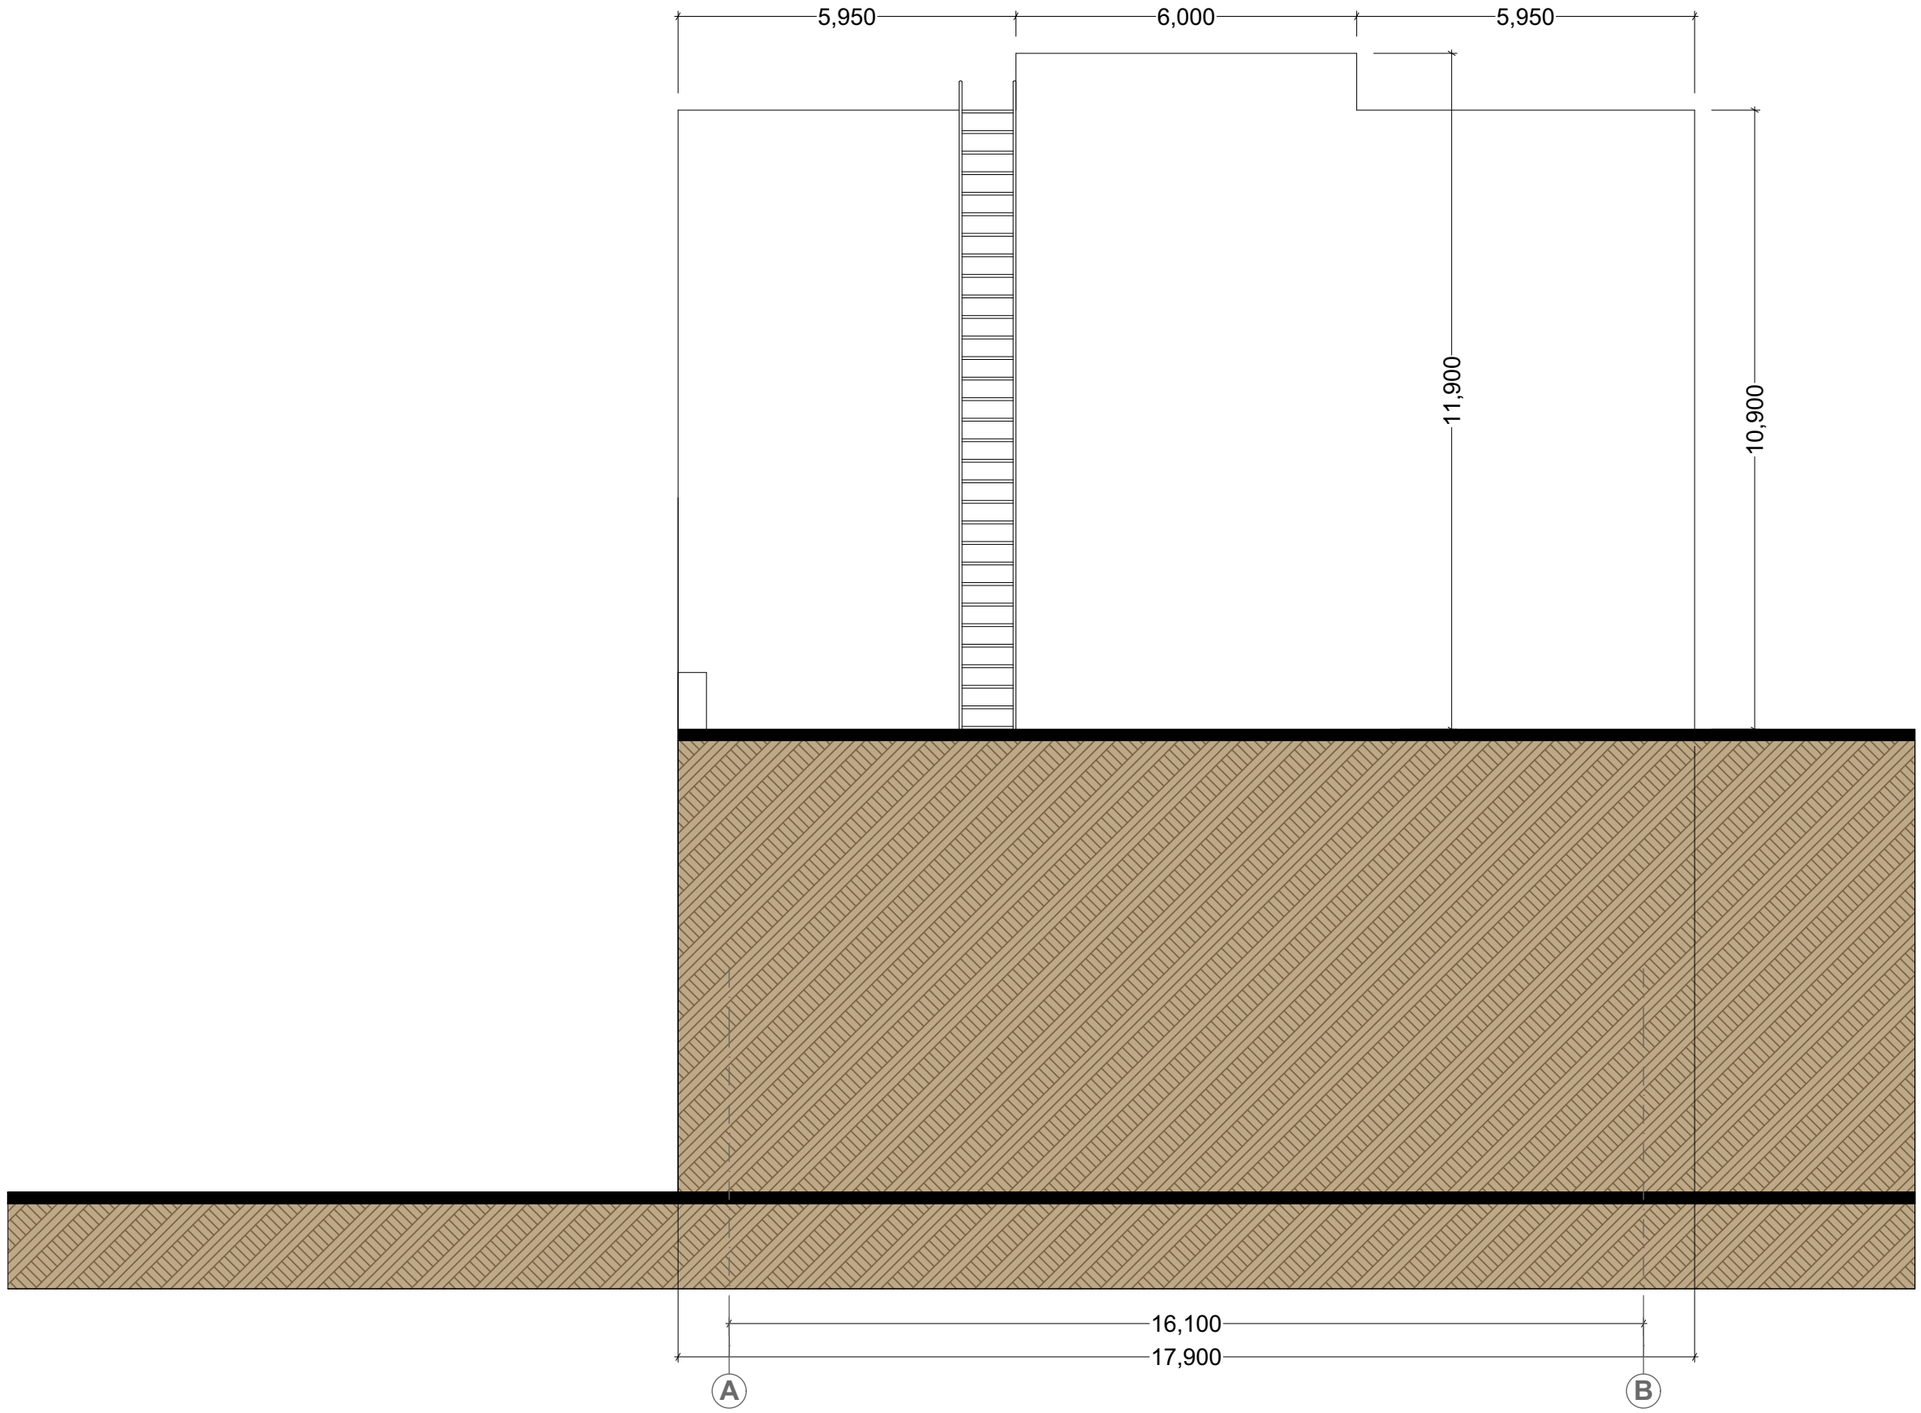

GSPublisherVersion 0.3.100.100

16,100
17,900

10,900

11,900

5,950 6,000 5,950

მთ.არქიტექტ.

პროექტის სახელწოდება

ფურცლები

თანამდებობა გვარი ხელმოწერა თარიღი

სტადია ფურცელი
მუშა პროექტი

მასშტაბი

დირექტორი

თარიღი

მისამართი:

შეასრულა დ.ბახტაძე

შემსრულებელი:

a - 2

1:100

პ.ზაგაშვილი

ქ.თბილისში, მინდელისქუჩა # 3-ში, ს/კ
(01.14.01.007.324) -ის მიწის ნაკვეთებზე
არსებული შენობის რეკონსტრუქციის
პროექტი

ნ. სულხანიშვილი

კორექტირებული ფასადი A-B

A B

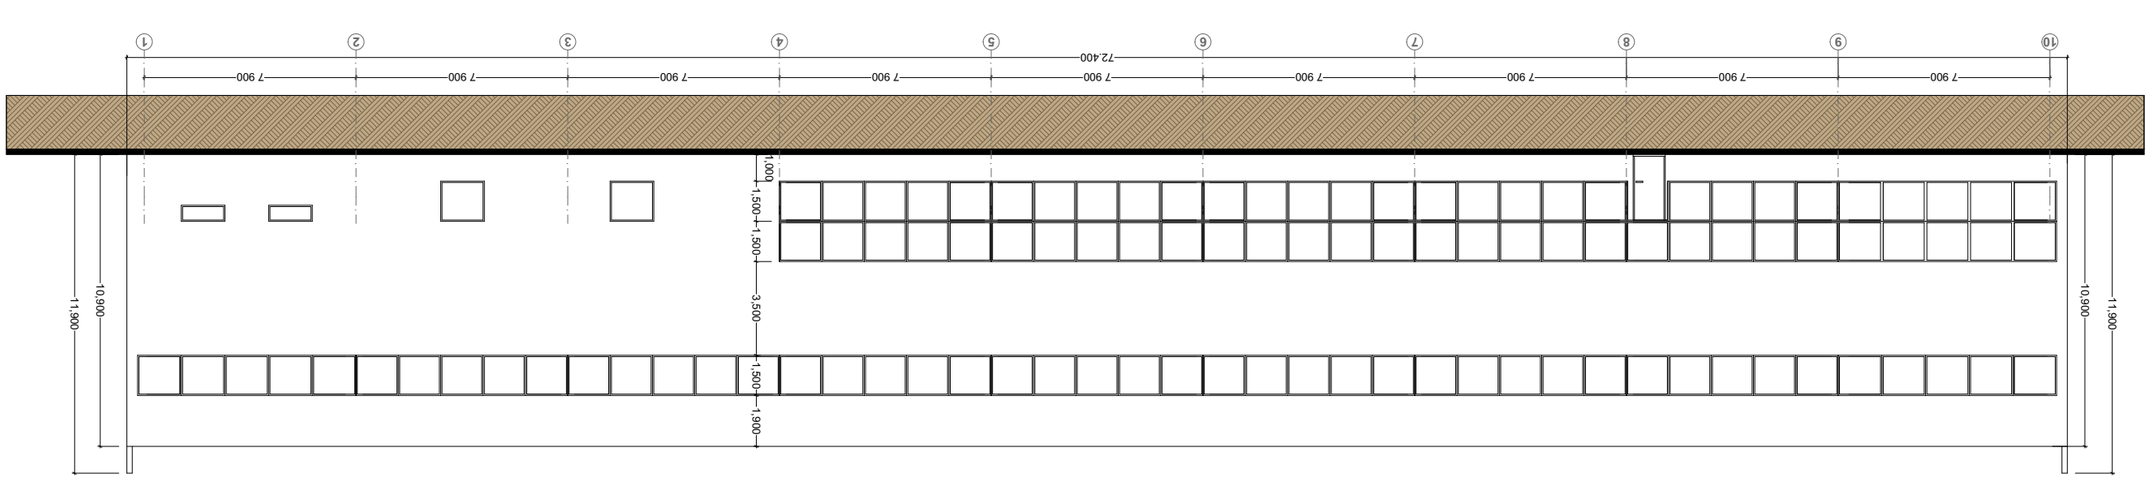

GSPublisherVersion 0.3.100.100

7 900 7 900 7 900 7 900 7 900 7 900 7 900 7 900 7 900 72.400

10,900

11,900

1,000

1,500 1,500 3,500 1,500 1,900

10,900

11,900

მთ.არქიტექტ.

პროექტის სახელწოდება

ფურცლები

თანამდებობა გვარი ხელმოწერა თარიღი

სტადია ფურცელი

მუშა პროექტი

მასშტაბი

დირექტორი

თარიღი

მისამართი:

შეასრულა დ.ბახტაძე

შემსრულებელი:

a - 2

1:100

პ.ზაგაშვილი

ქ.თბილისში, მინდელისქუჩა # 3-ში, ს/კ
(01.14.01.007.324) -ის მიწის ნაკვეთებზე არსებული
შენობის რეკონსტრუქციის პროექტი

ნ. სულხანიშვილი

კორექტირებული ფასადი 10-1

10 9 8 7 6 5 4 3 2 1

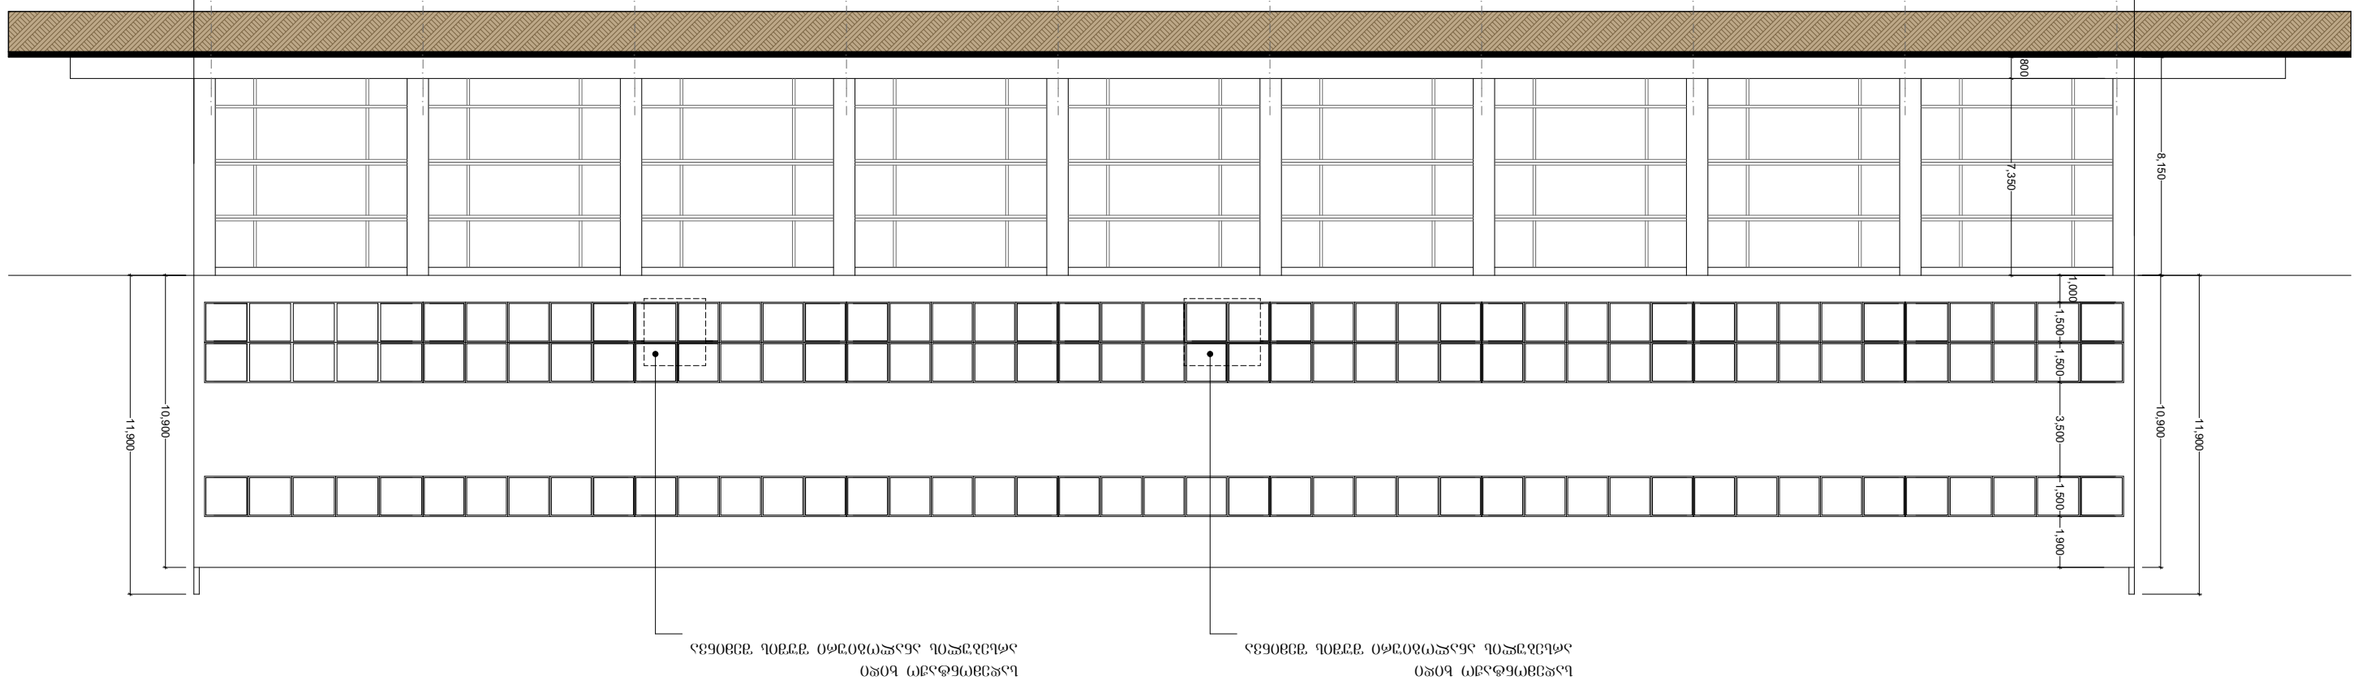

GSPublisherVersion 0.3.100.100

7 900 7 900 7 900 7 900 7 900 7 900 7 900 7 900 7 900

72.400

10,900

11,900

10,900

11,900

1,000

1,500 1,500 3,500 1,500 1,900
8,150

800

7,350

სადემონტაჟო ხიდი
არსებულის ანალოგიური შუშის შემინვა

სადემონტაჟო ხიდი
არსებულის ანალოგიური შუშის შემინვა

მთ.არქიტექტ.

პროექტის სახელწოდება

ფურცლები

თანამდებობა გვარი ხელმოწერა თარიღი

სტადია ფურცელი

მუშა პროექტი

მასშტაბი

დირექტორი

თარიღი

მისამართი:

შეასრულა დ.ბახტაძე

შემსრულებელი:

a - 2

1:100

პ.ზაგაშვილი

ქ.თბილისში, მინდელისქუჩა # 3-ში, ს/კ
(01.14.01.007.324) -ის მიწის ნაკვეთებზე არსებული
შენობის რეკონსტრუქციის პროექტი

ნ. სულხანიშვილი

კორექტირებული ფასადი 1-10

1 2 3 4 5 6 7 8 9 10