

მაქსიმალური სიმაღლის განმსაზღვრელი სქემა

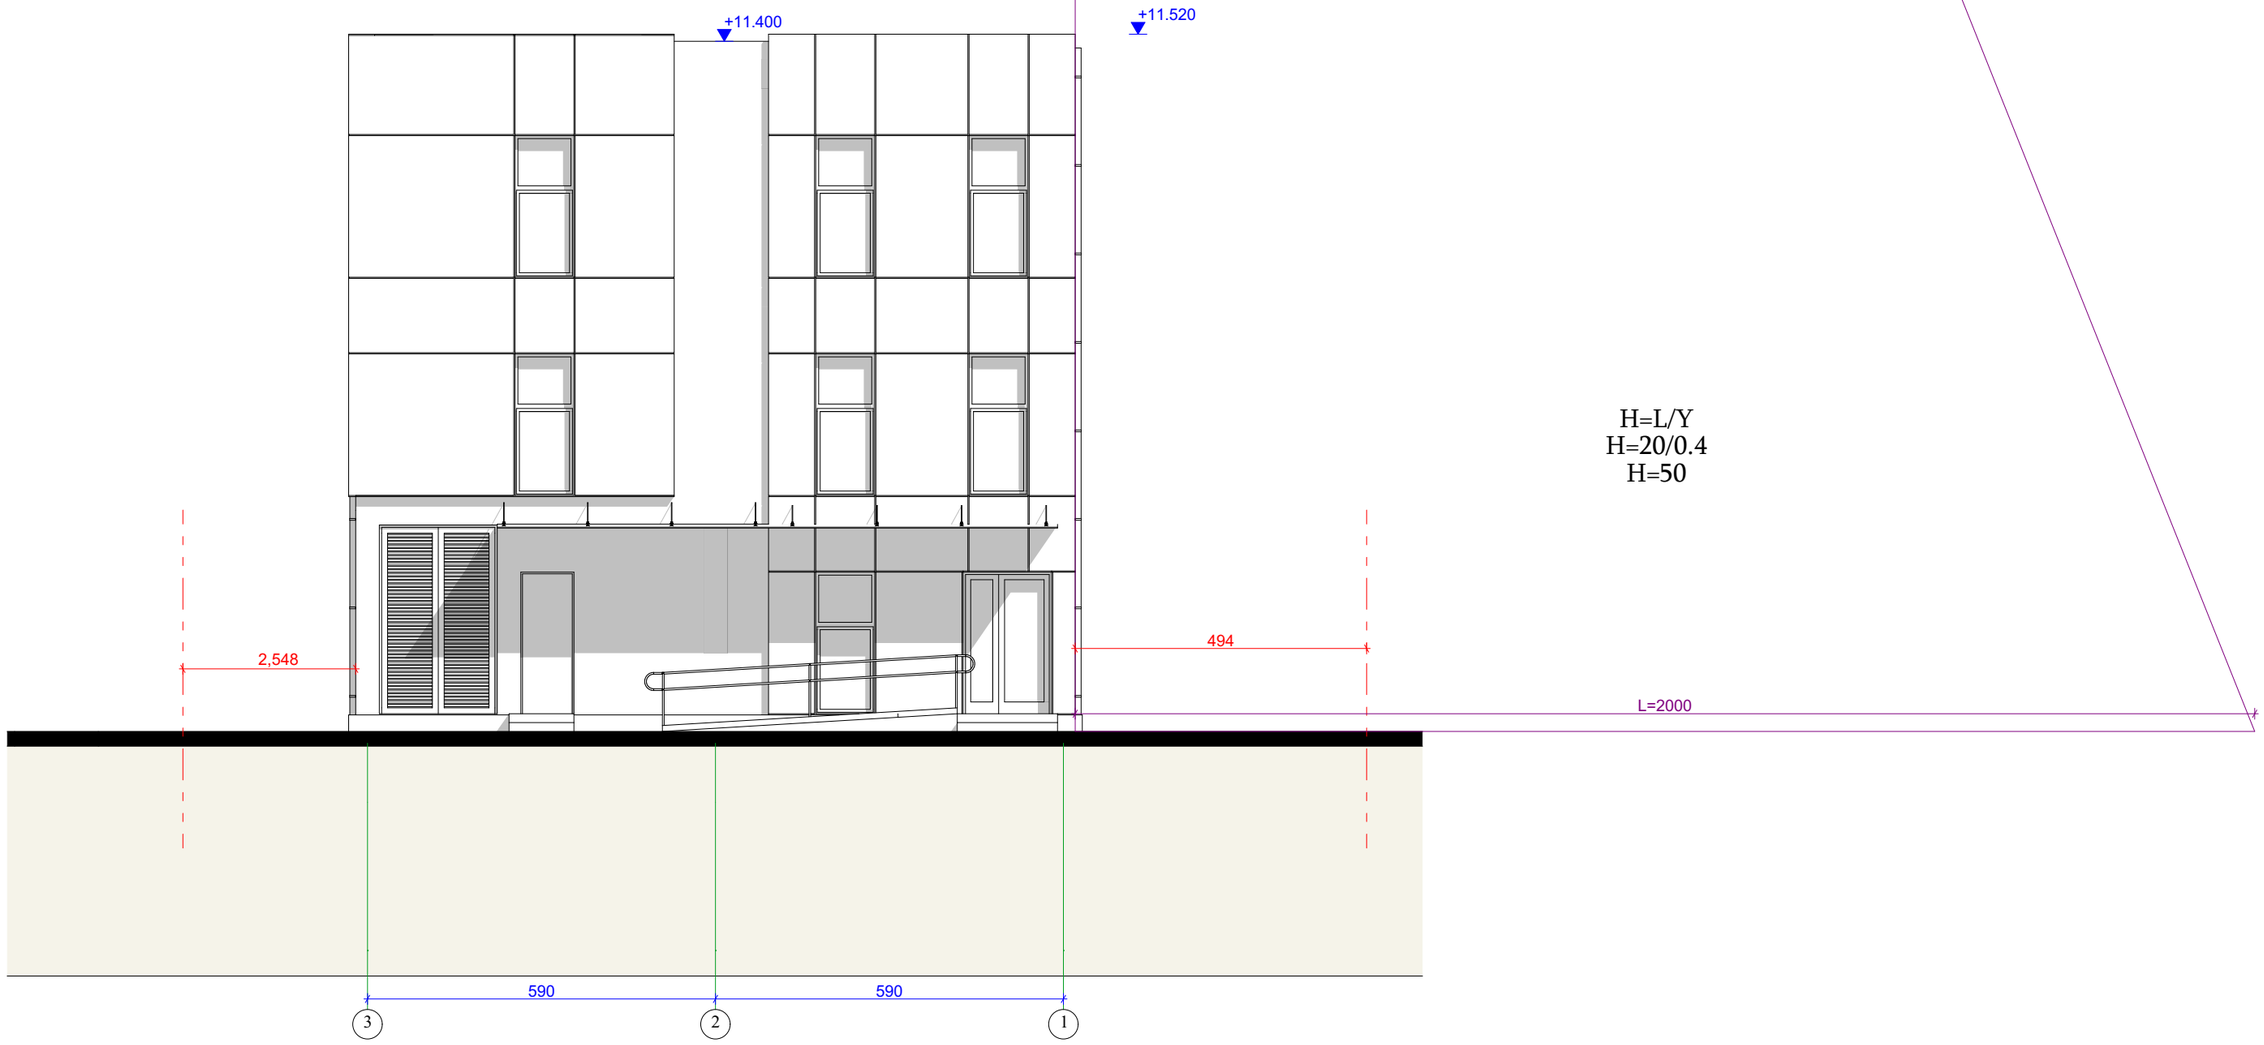

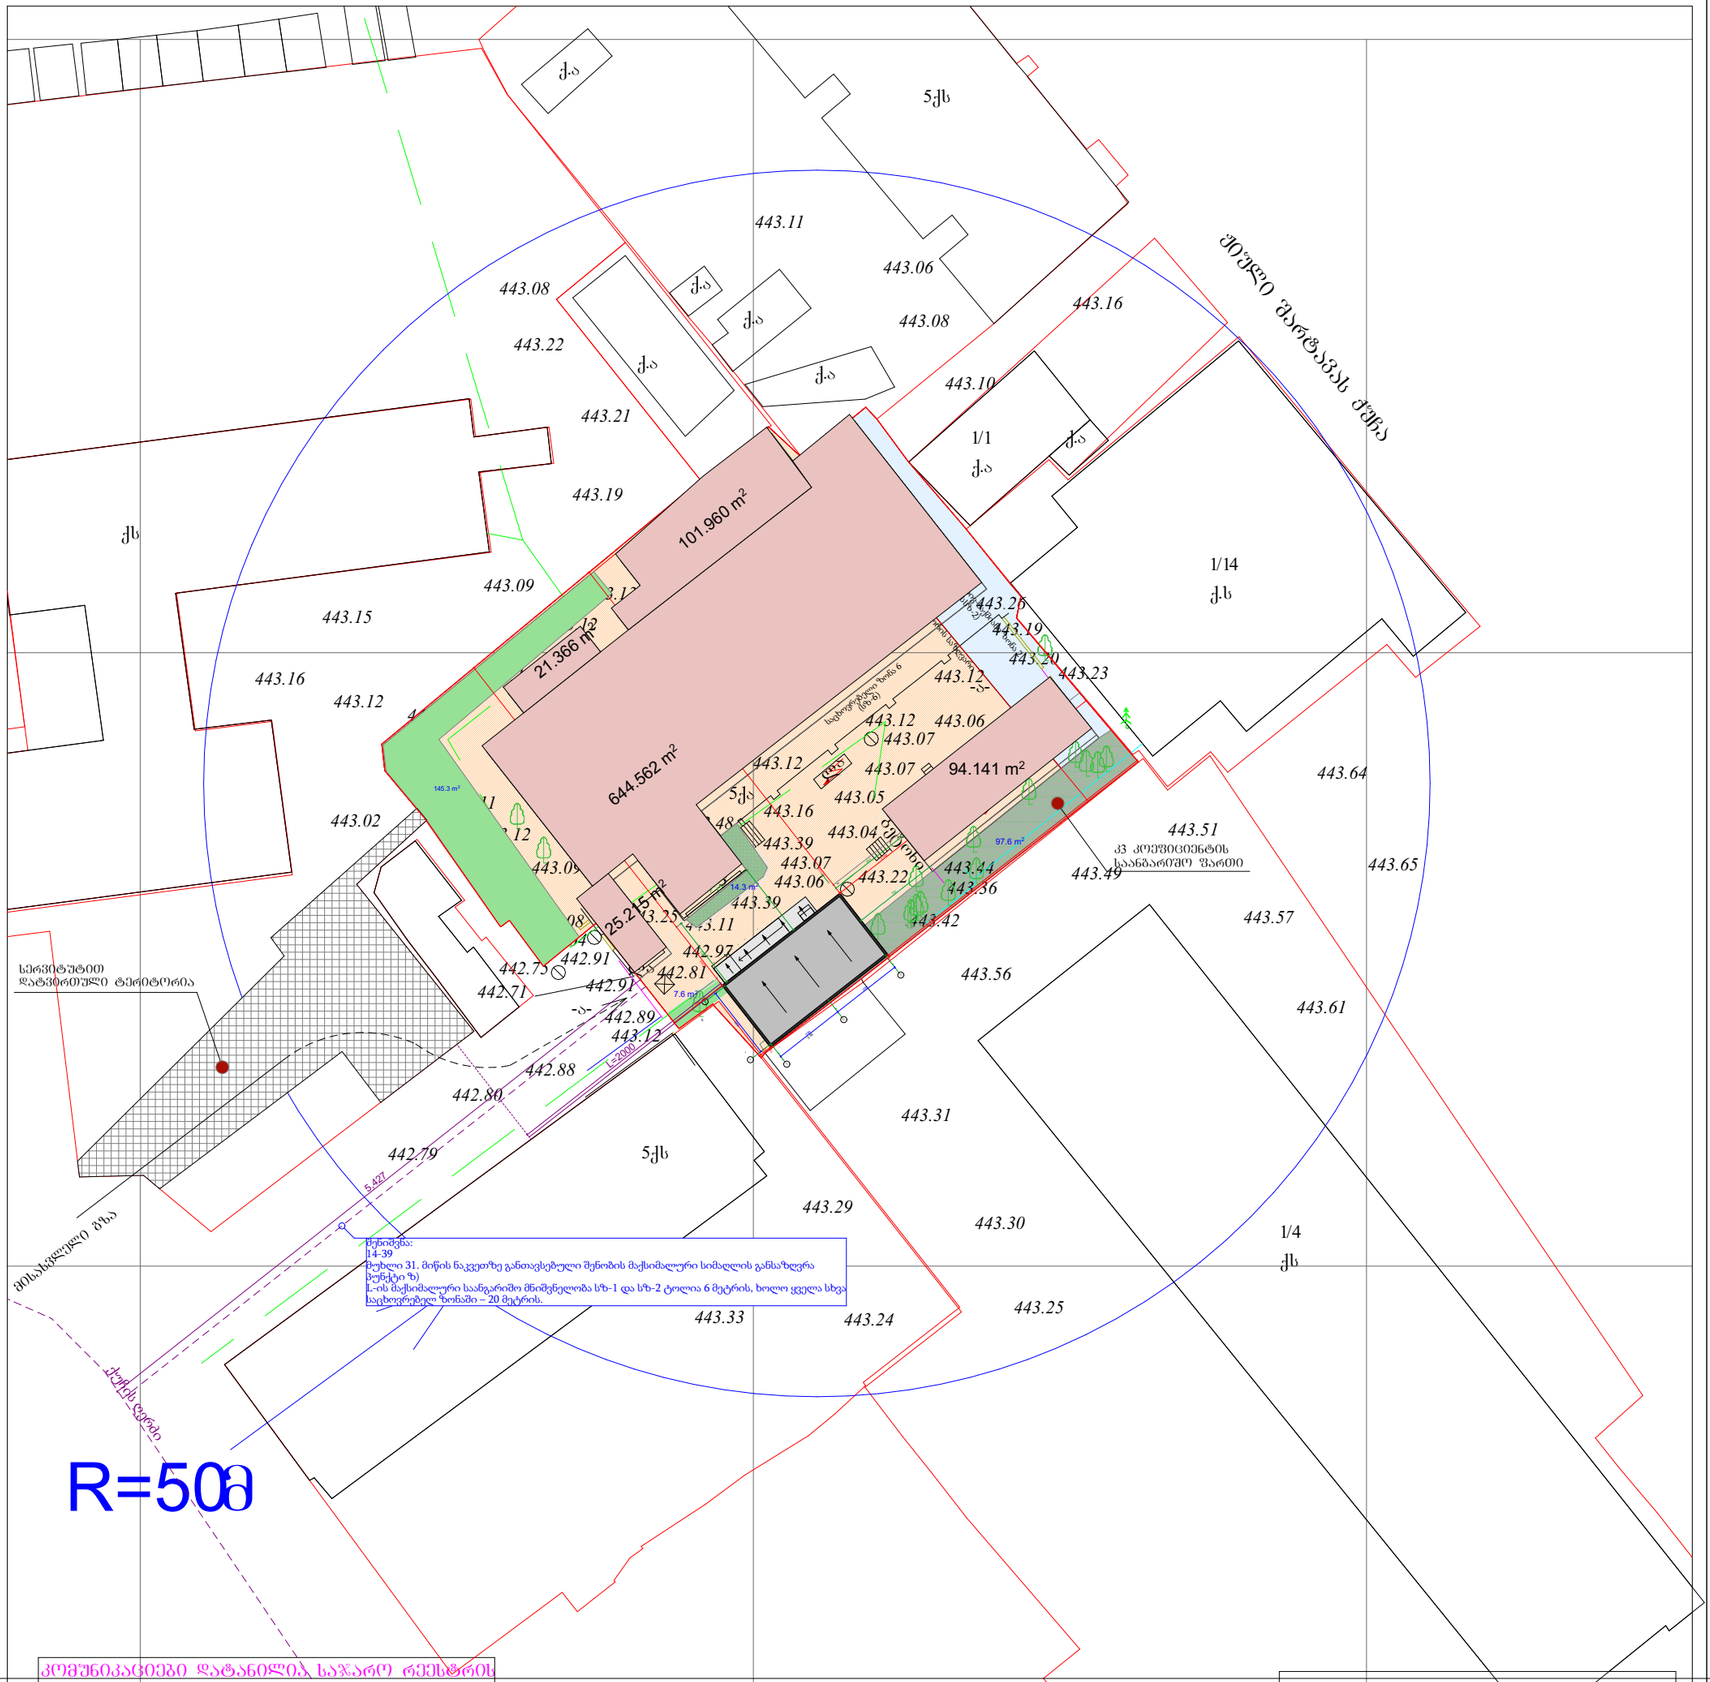

კომუნიკაციები დატანილია საჯარო რეესტრის ელექტრონული ბაზის მიხედვით



პრ. მთავარი არქიტექტორი
ბ. ძიძიკაშვილი

კომპ. უზრუნველყოფა ბ. ბოჭორიშვილი

მისამართი: ქ.თბილისი, ქუჩა იოსებიძე, №71

დამკვეთი: დავით მამულაიშვილი

სპეციფიკაცია:

- საპროექტო შენობა
- არსებული შენობები
- გამწვანების საანგარიშო ფართი

2018 წ.

-001

გენგეგმა

მასშტაბი 1:500