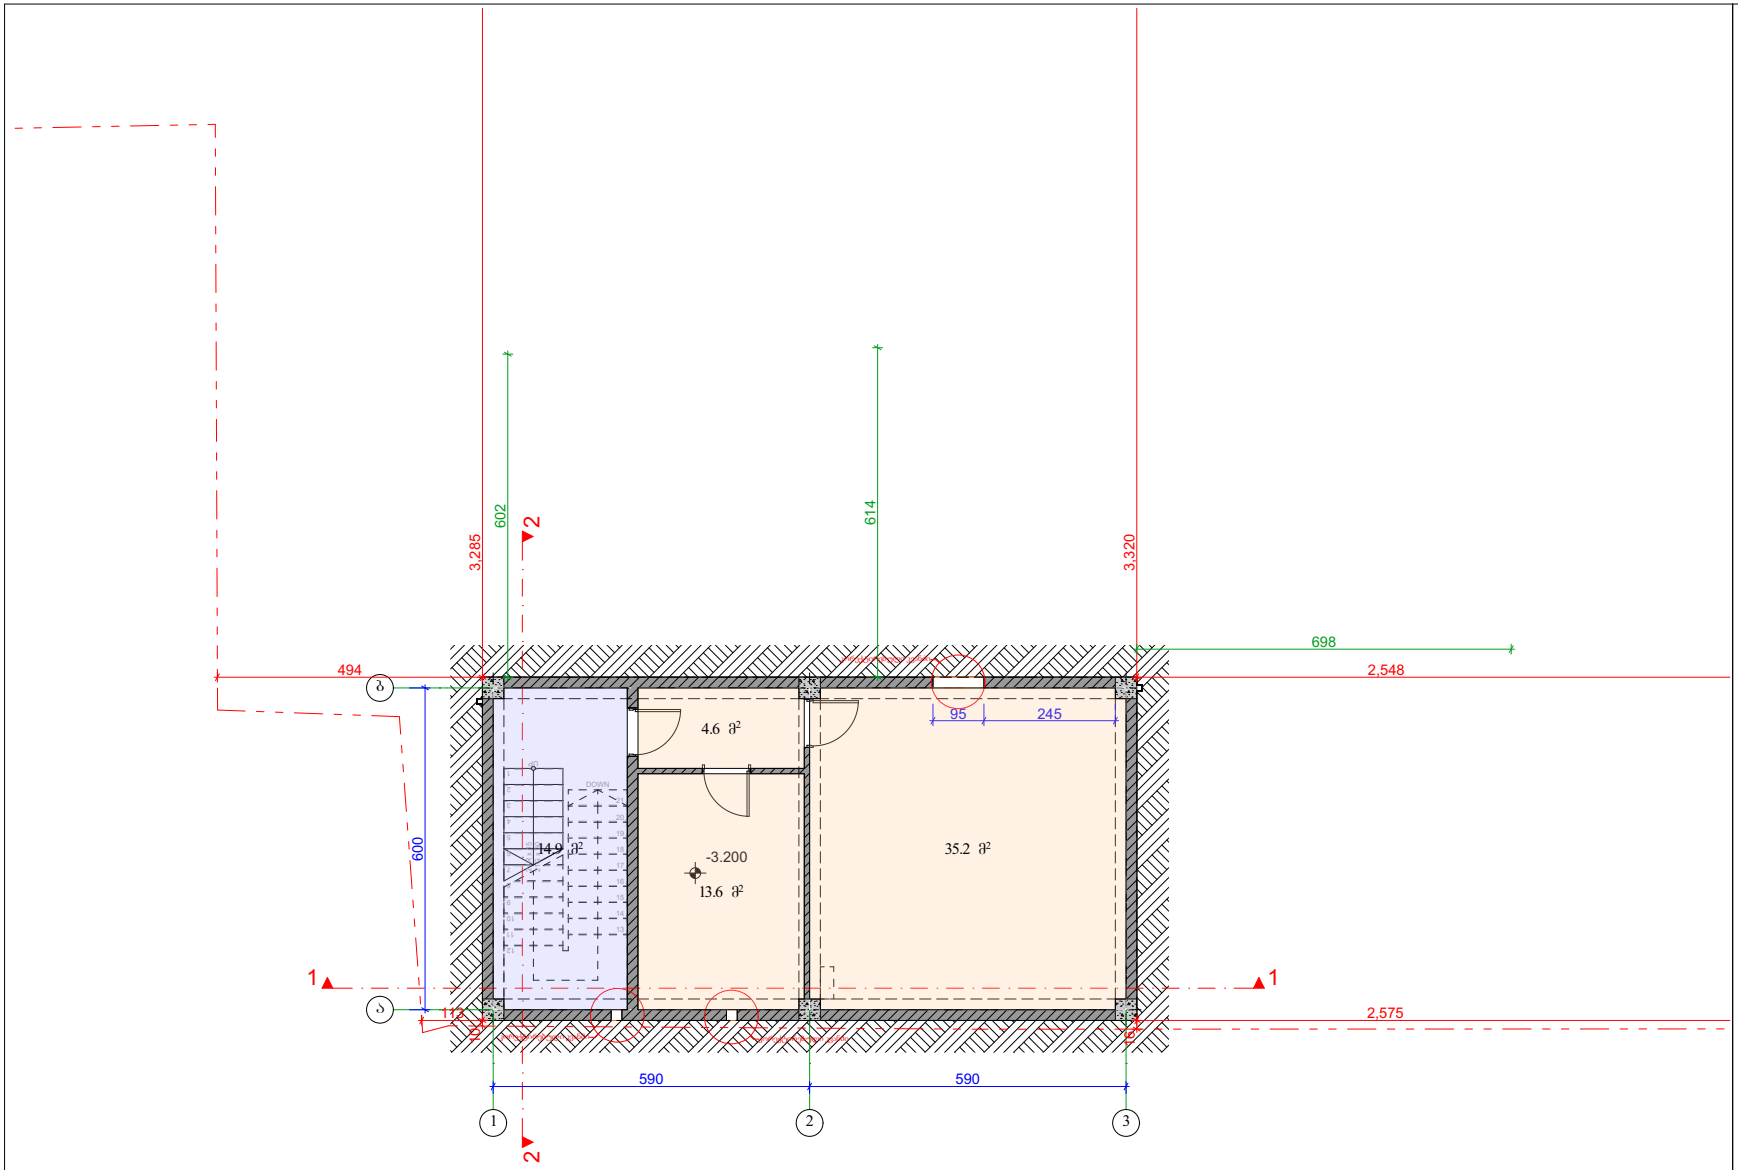

პრ. მთავარი არქიტექტორი
ბ. ძიძიკაშვილი

კომპ. უზრუნველყოფა ბ. ბოჭორიშვილი

მისამართი: ქ.თბილისი, ჭუჩა იოსებიძე, №71

დამკვეთი: დავით მამულაიშვილი

სპეციფიკაცია:

2018 წ.

-001

გეგმა -3.20 ნიშნულზე

მასშტაბი 1:100

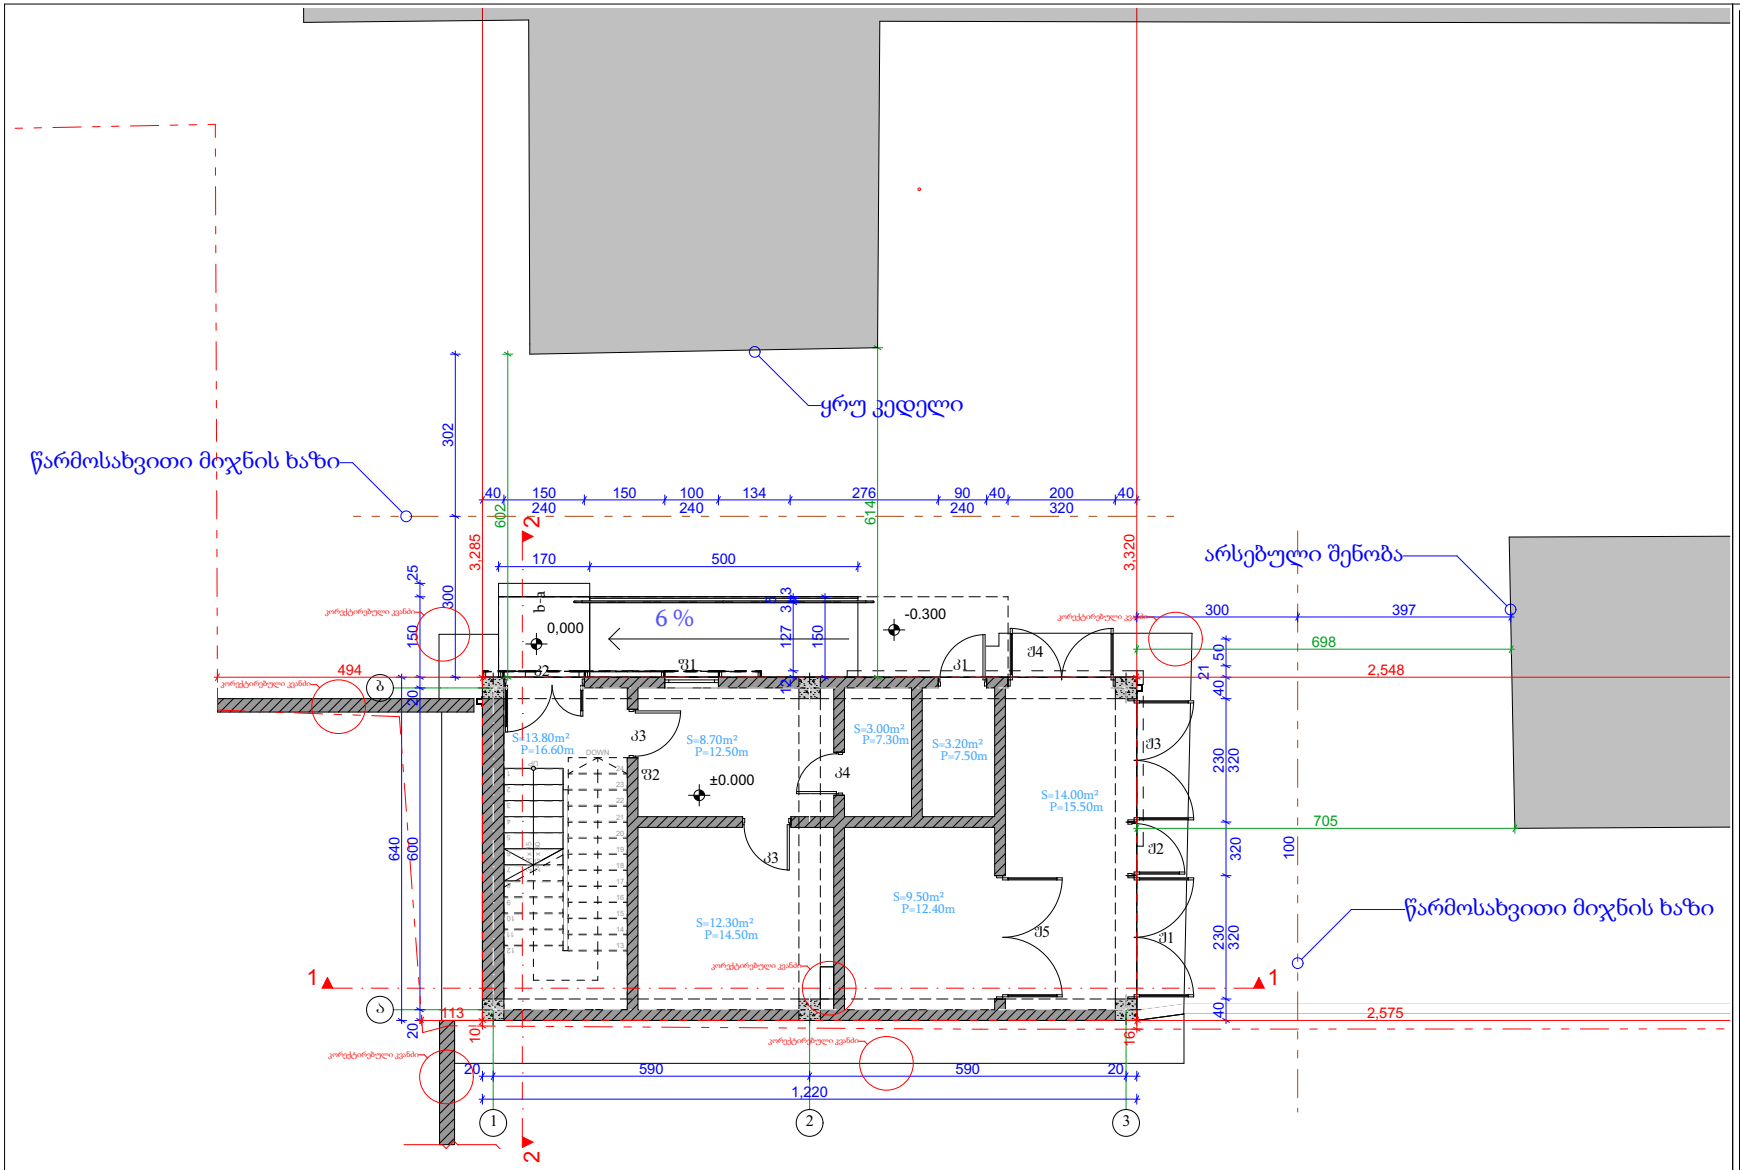

პრ. მთავარი არქიტექტორი
ბ. ძიძიკაშვილი

კომპ. უზრუნველყოფა ბ. ბოჭორიშვილი

მისამართი: ქ.თბილისი, ჭუჩა იოსებიძე, №71

დამკვეთი: დავით მამულაიშვილი

სპეციფიკაცია:

2018 წ.

-001

გეგმა ±0.00 ნიშნულზე

მასშტაბი 1:100

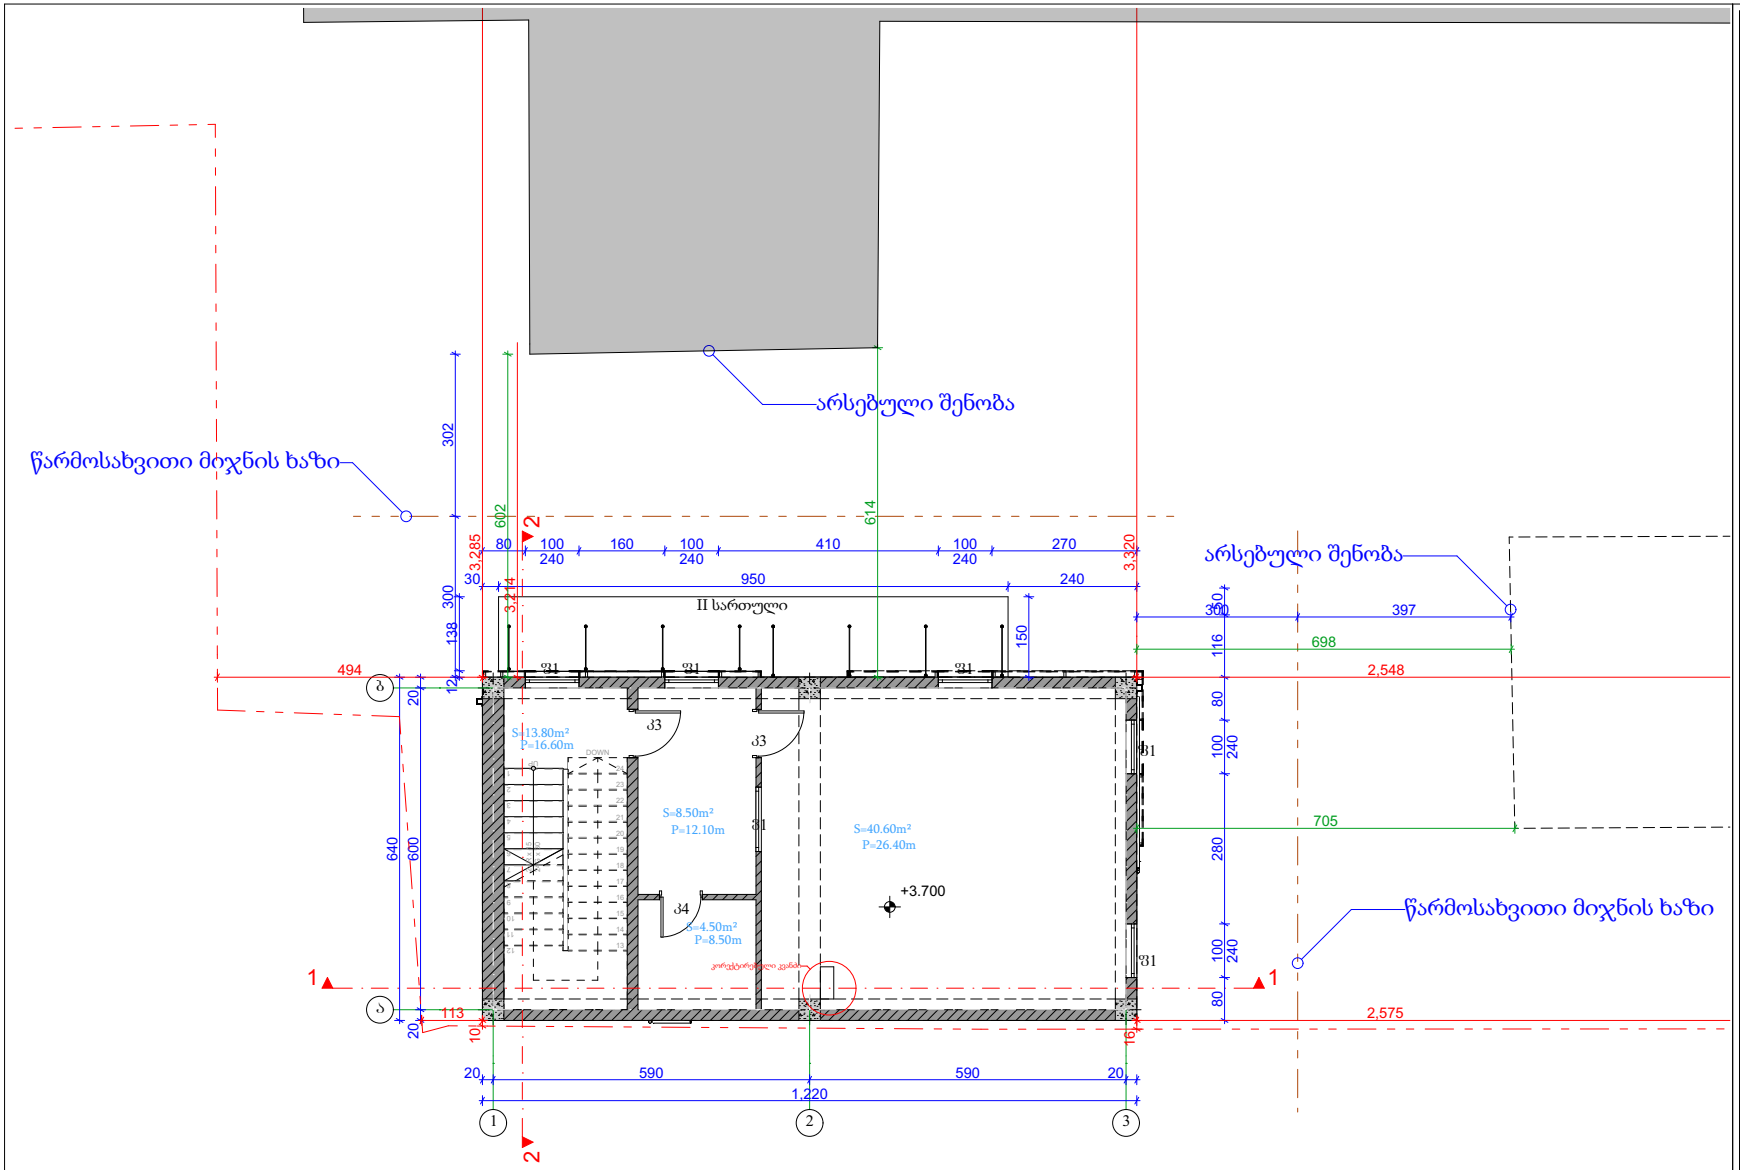

პრ. მთავარი არქიტექტორი
ბ. ძიძიკაშვილი

კომპ. უზრუნველყოფა ბ. ბოჭორიშვილი

მისამართი: ქ.თბილისი, ჭუჩა იოსებიძე, №71

დამკვეთი: დავით მამულაიშვილი

სპეციფიკაცია:

2018 წ.

-001

გეგმა +3.70 ნიშნულზე

მასშტაბი 1:100

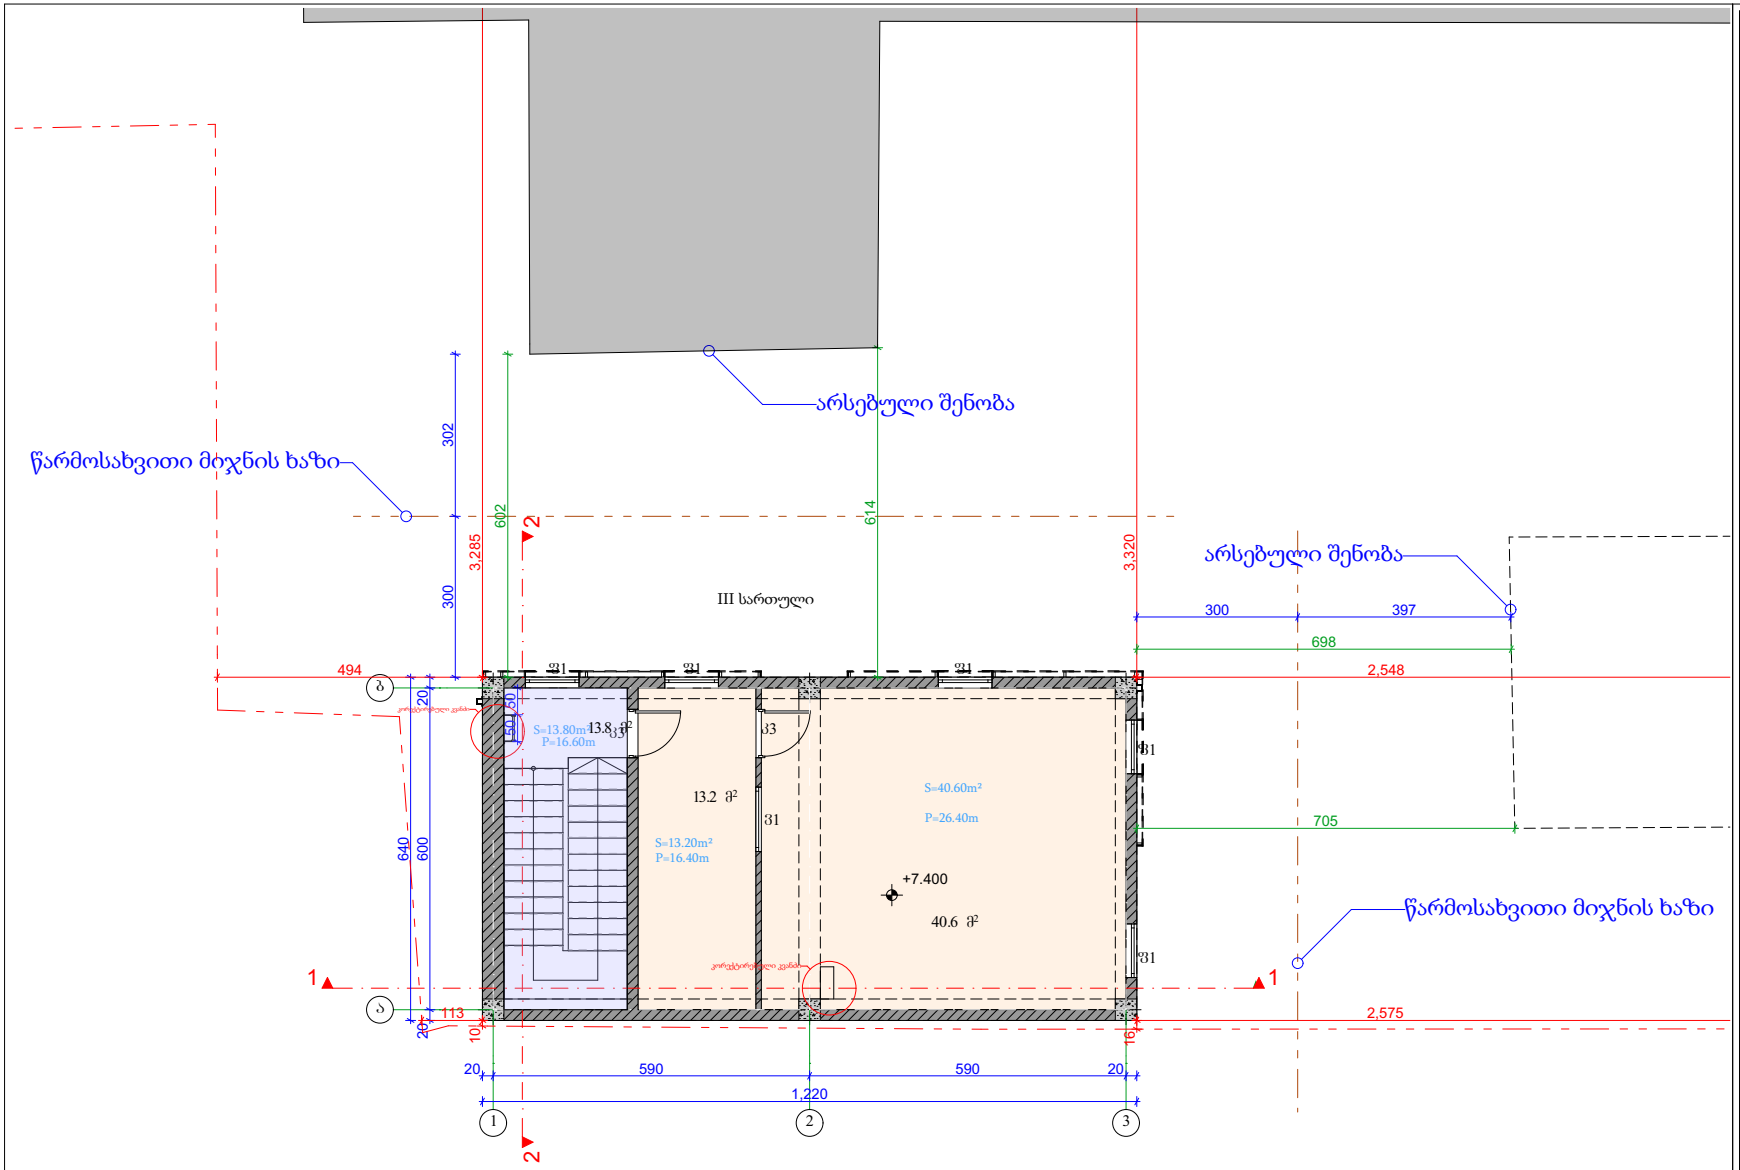

პრ. მთავარი არქიტექტორი
ბ. ძიძიკაშვილი

კომპ. უზრუნველყოფა ბ. ბოჭორიშვილი

მისამართი: ქ.თბილისი, ჭუჩა იოსებიძე, №71

დამკვეთი: დავით მამულაიშვილი

სპეციფიკაცია:

2018 წ.

-001

გეგმა +7.40 ნიშნულზე

მასშტაბი 1:100

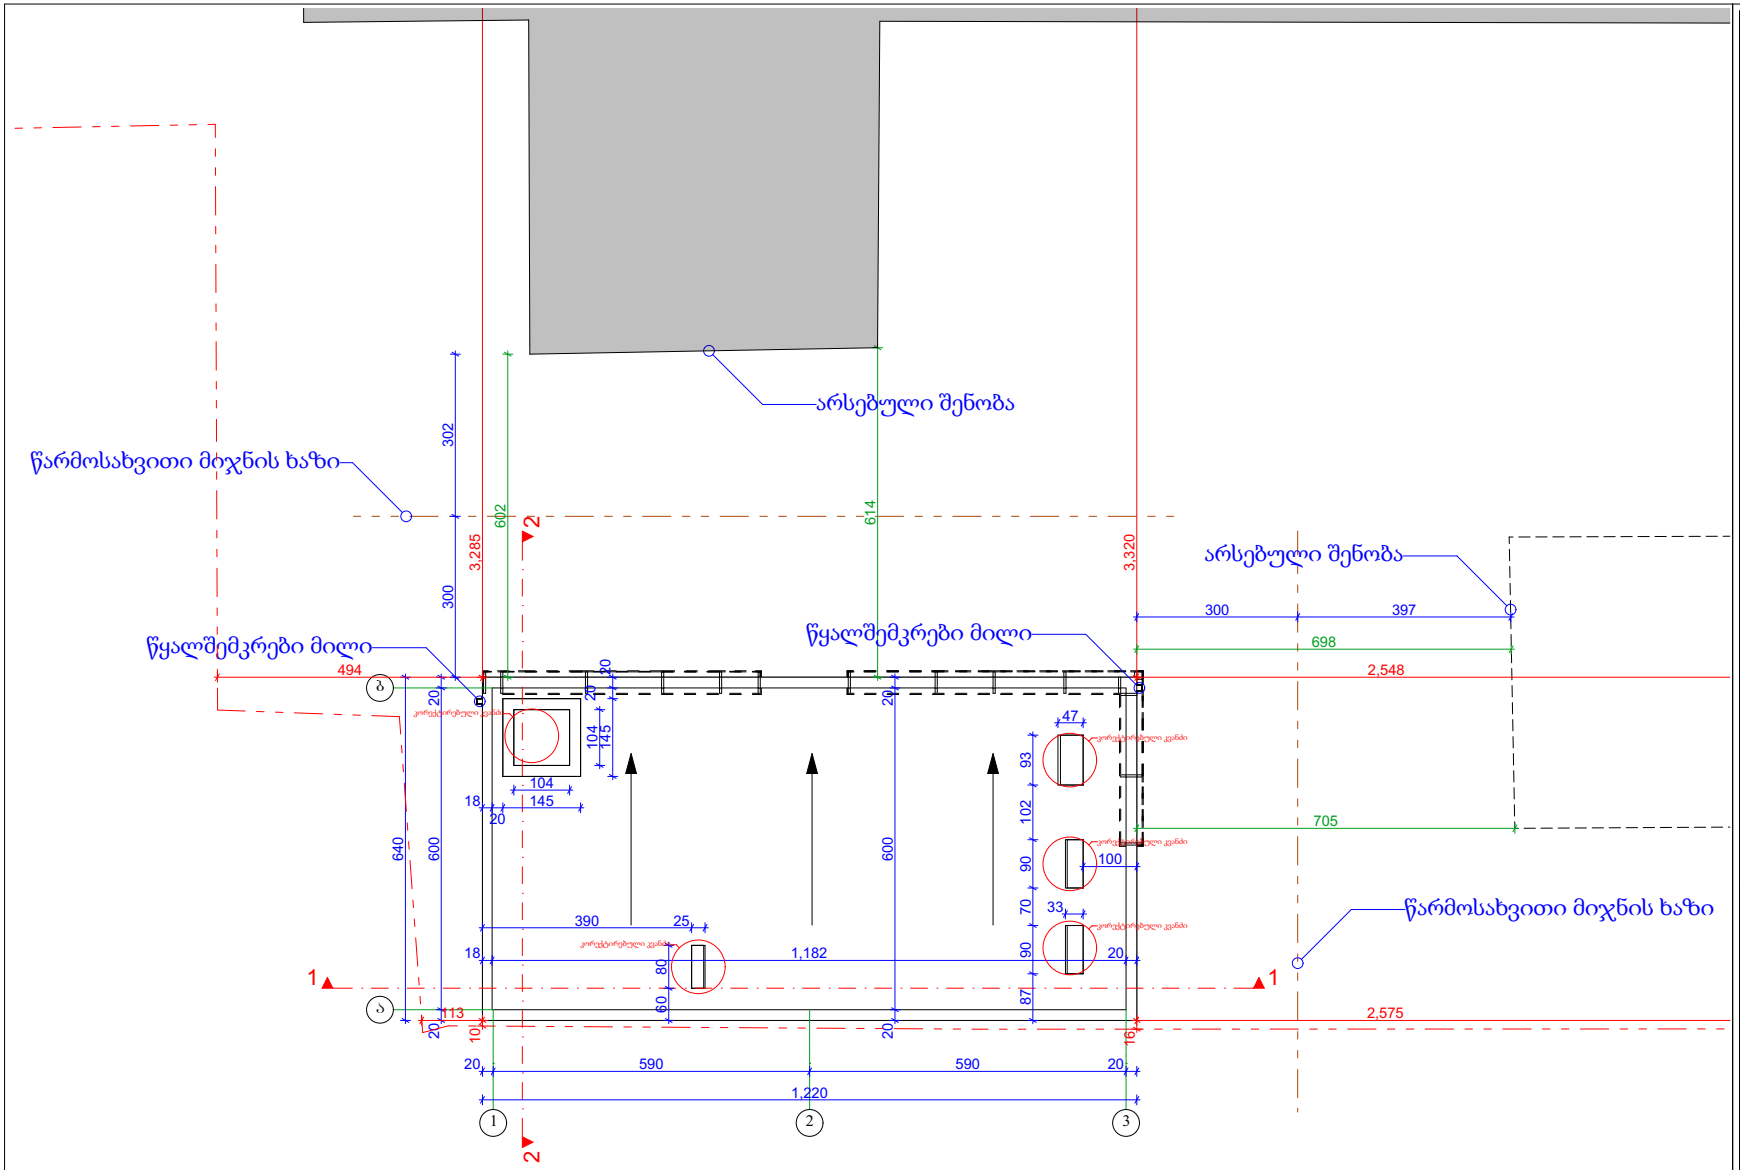

პრ. მთავარი არქიტექტორი
ბ. ძიძიკაშვილი

კომპ. უზრუნველყოფა ბ. ბოჭორიშვილი

მისამართი: ქ.თბილისი, ჭუჩა იოსებიძე, №71

დამკვეთი: დავით მამულაიშვილი

სპეციფიკაცია:

2018 წ.

-001

სახურავის გეგმა

მასშტაბი 1:100