

ARKO NTN

შ.პ.ს. „NTN არ-კო“						2019 წ.
არქიტექტორი		ნ. ბერიძე	შენობა №5,6 - რეკონსტრუქციის პროექტი შპს „ალიანს ჯგუფი“ ქ. თბილისი, ზ. ფალიაშვილის №83 / ი. მოსაშვილის 24 (საკ.კოდი 01.14.11.022.012)			
			არქიტექტურული ნაწილი	სტადია	ფურც.	ფურც.რ
			საპროექტო ხედი 1 (ფოტომონტაჟი)	პრ.	ა-16	18
				დაკვეთა: 07/19		



შ.პ.ს. „NTN არ-კო“

2019 წ.

არქიტექტორი		ნ. ბერიძე	შენობა №5,6 - რეკონსტრუქციის პროექტი შპს „ალიანს ჯგუფი“ ქ. თბილისი, ზ. ფალიაშვილის №83 / ი. მოსაშვილის 24 (საკ.კოდი 01.14.11.022.012)			
			არქიტექტურული ნაწილი	სტადია	ფურც.	ფურც.რ
			საპროექტო ხედი 2 (ფოტომონტაჟი)	პრ.	ა-18	18
				დაკვეთა: 07/19		

საპროექტო ფასადი ღერძებში „1-6“

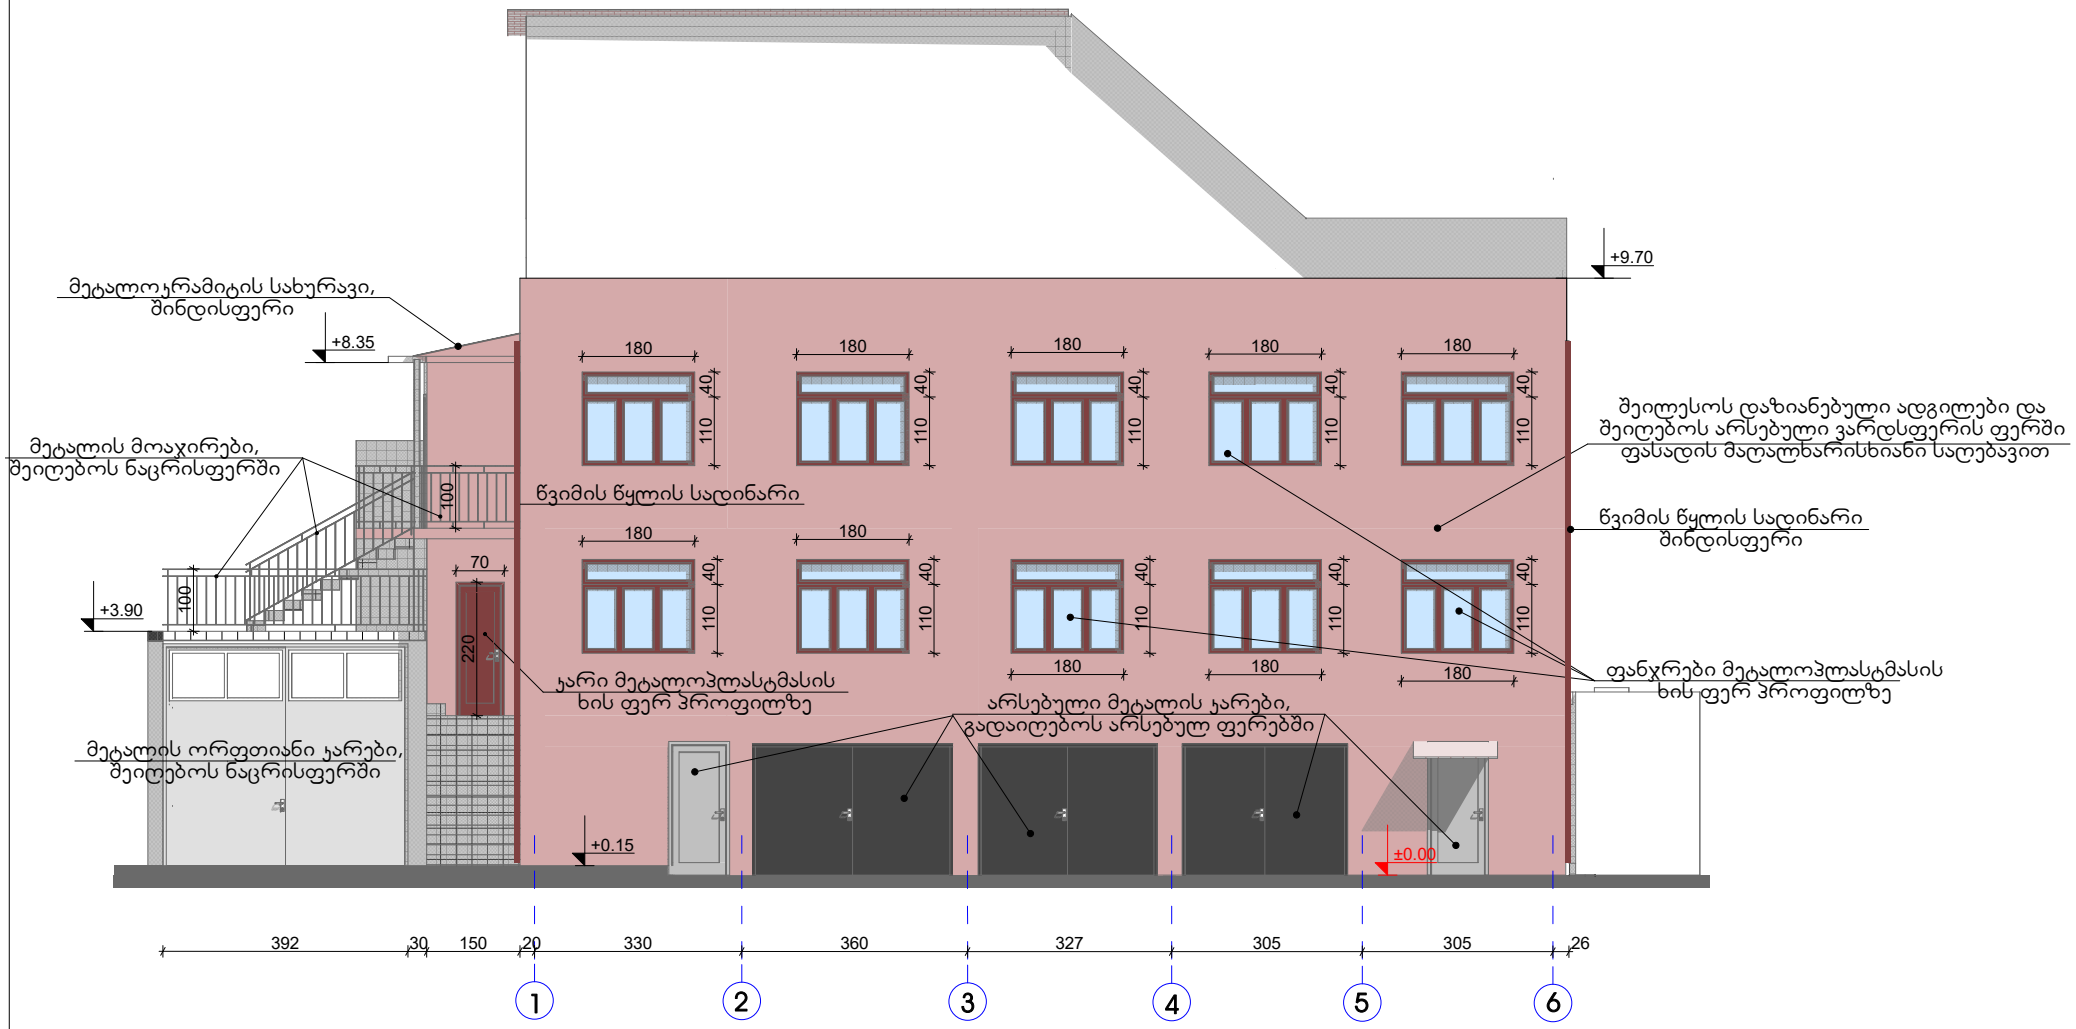

	შ.პ.ს. „NTN არ-ჯო“		2019 წ.
არქიტექტორი	ნ. ბერიძე	შენობა №5,6 - ფასადების რეკონსტრუქციის პროექტი შპს „ალიანს ჯგუფი“ ქ. თბილისი, ზ. ფალიაშვილის №83 / ი. მოსაშვილის 24 (ს.კ.კოდი 01.14.11.022.012)	
		არქიტექტურული ნაწილი	სტადია: შპრც. შპრც.რ
		საპროექტო ფასადი ღერძებში „1-6“	ფარ. ა-9 18
			დაკვეთა: 07/19

საპროექტო ფასადი ღერძებში „ა-დ“

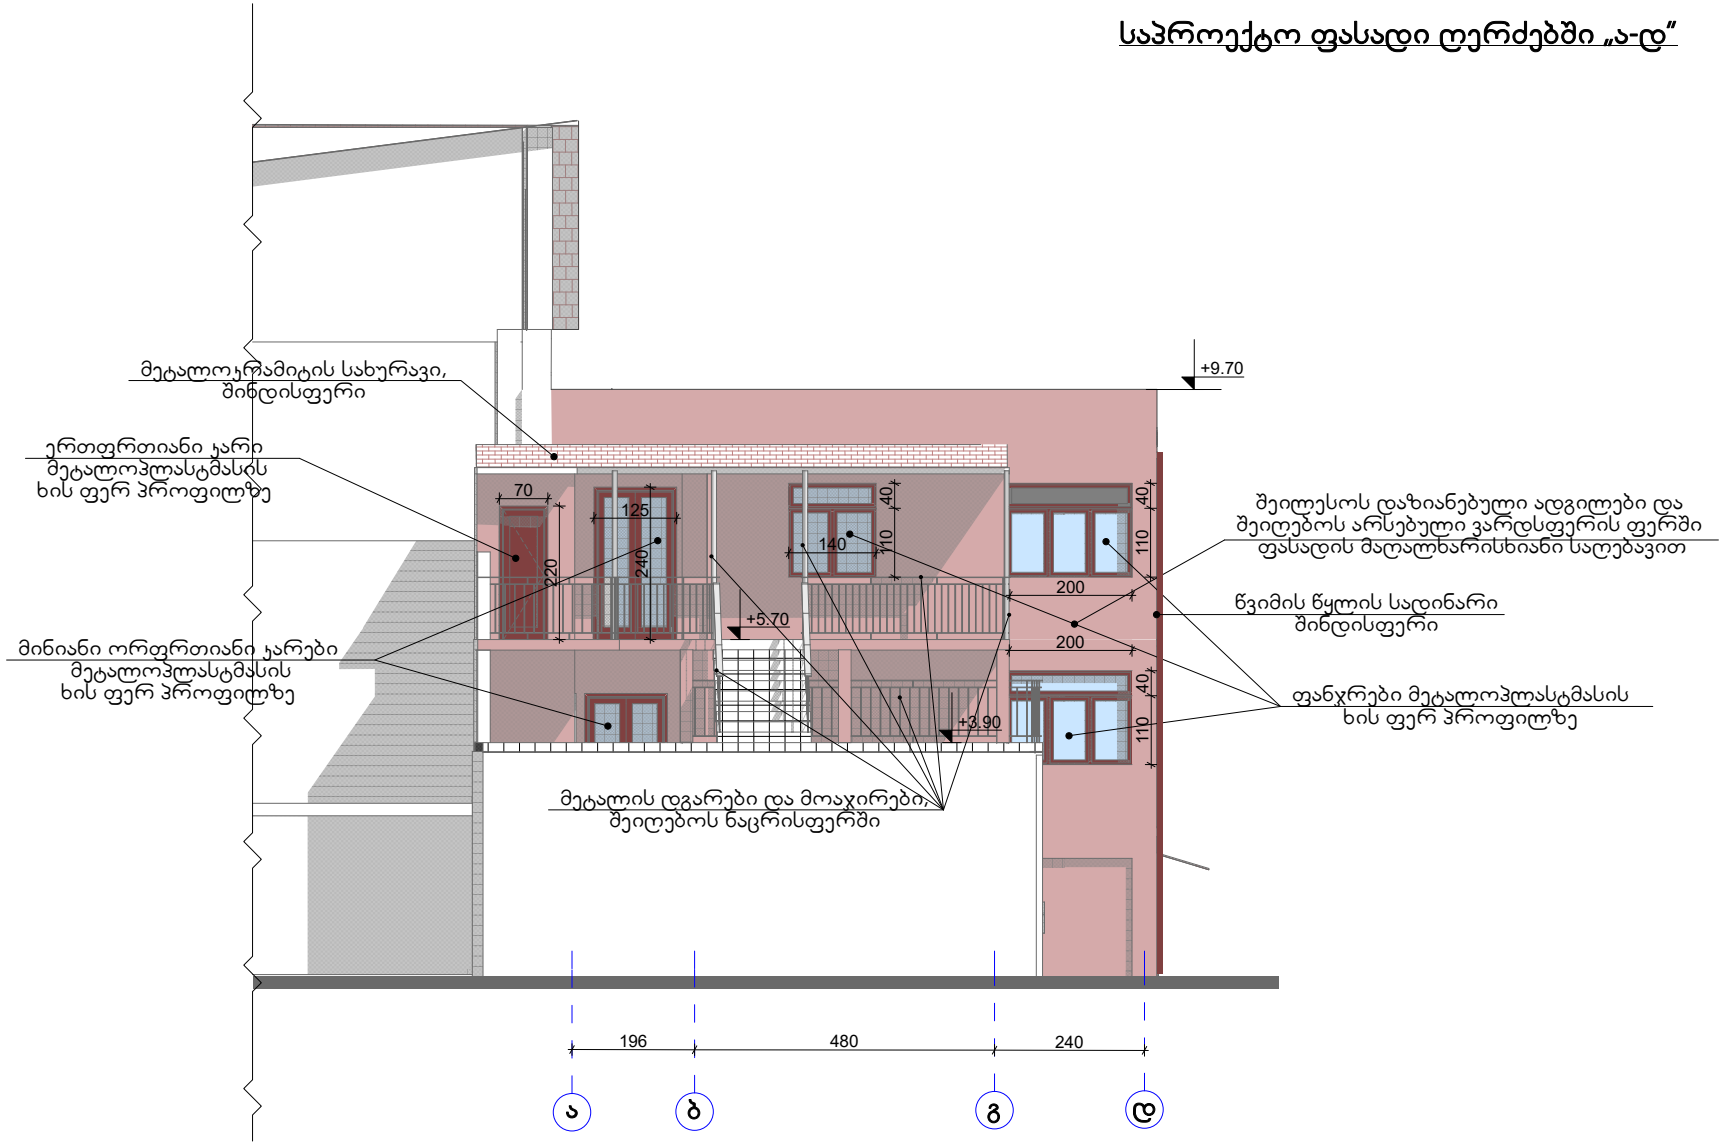

	შ.პ.ს. „NTN არ-ჯო“				2019 წ.
	არქიტექტორი	ნ. ბერიძე	შენობა №5,6 - რეკონსტრუქციის პროექტი შპს „ალიანს ჯგუფი“ ქ. თბილისი, ზ. ფალიაშვილის №83 / ი. მოსაშვილის 24 (საკ.კოდი 01.14.11.022.012)		
			არქიტექტურული ნაწილი	სტადია	შენრც.	შენრც.რ
			საპროექტო ფასადი ღერძებში „ა-დ“	არ.	ა-11	18
				დაკვეთა: 07/19		

საპროექტო ფასადი ღერძებში „დ-ა"

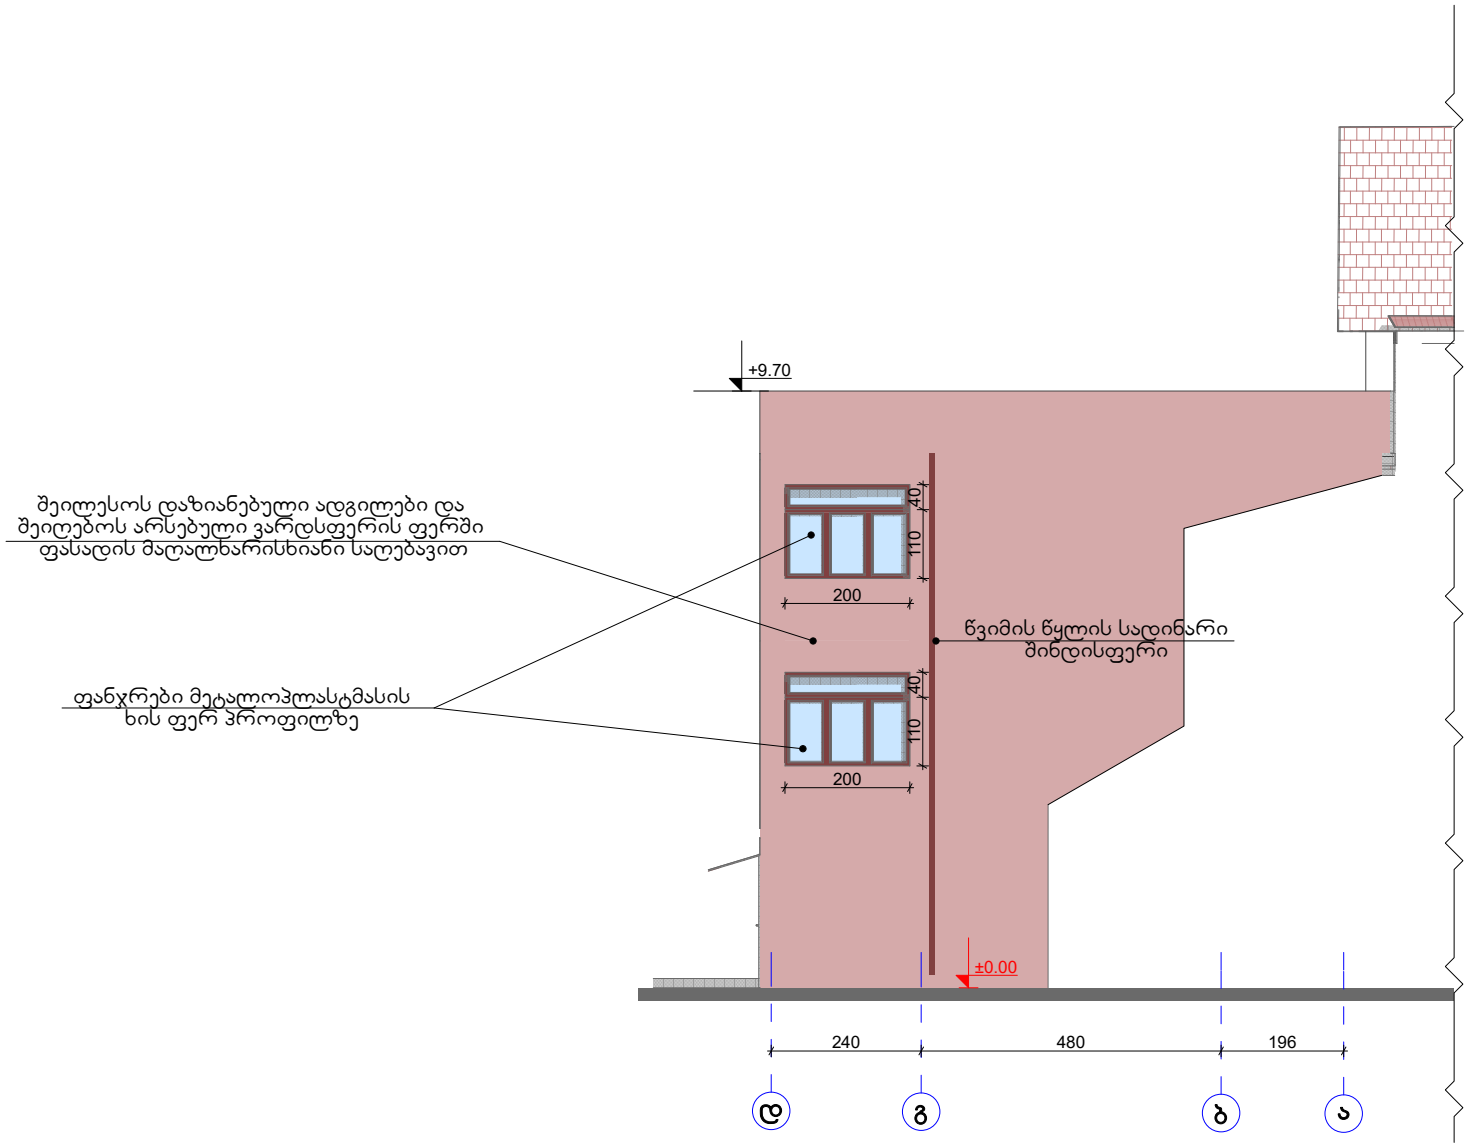

	შ.პ.ს. „NTN არ-ჯო"			2019 წ.
	არქიტექტორი	ნ. ბერიძე	შენობა №5,6 - რეკონსტრუქციის პროექტი შპს „ალიანს ჯგუფი" ქ. თბილისი, ზ. ფალიაშვილის №83 / ი. მოსაშვილის 24 (საკ.კოდი 01.14.11.022.012)	
			არქიტექტურული ნაწილი	სტადია: შუშრც. შუშრც.რ: პრ. ა-12 18
			საპროექტო ფასადი ღერძებში „დ-ა"	დაკვეთა: 07/19