შ.პ.ს. „NTN არ-ჯო“



შენობა №5,6 - ფასადების რეკონსტრუქციის პროექტი შპს „ალიანს ჯგუფი“

ქ. თბილისი, ზ. ფალიაშვილის №83 / ი. მოსაშვილის 24

(საკ.კოდი 01.14.11.022.012)

თბილისი - 2019 წელი

შ.პ.ს. „NTN არ-ჯო“

შენობა №5,6 - ფასადების რეკონსტრუქციის პროექტი შპს „ალიანს ჯგუფი“

ქ. თბილისი, ზ. ფალიაშვილის №83 / ი. მოსაშვილის 24

(საკ.კოდი 01.14.11.022.012)

დაკვეთა: 07/19

დირექტორი: ნ. ბერიძე

არქიტექტორი: ნ. ბერიძე

თბილისი - 2019 წელი

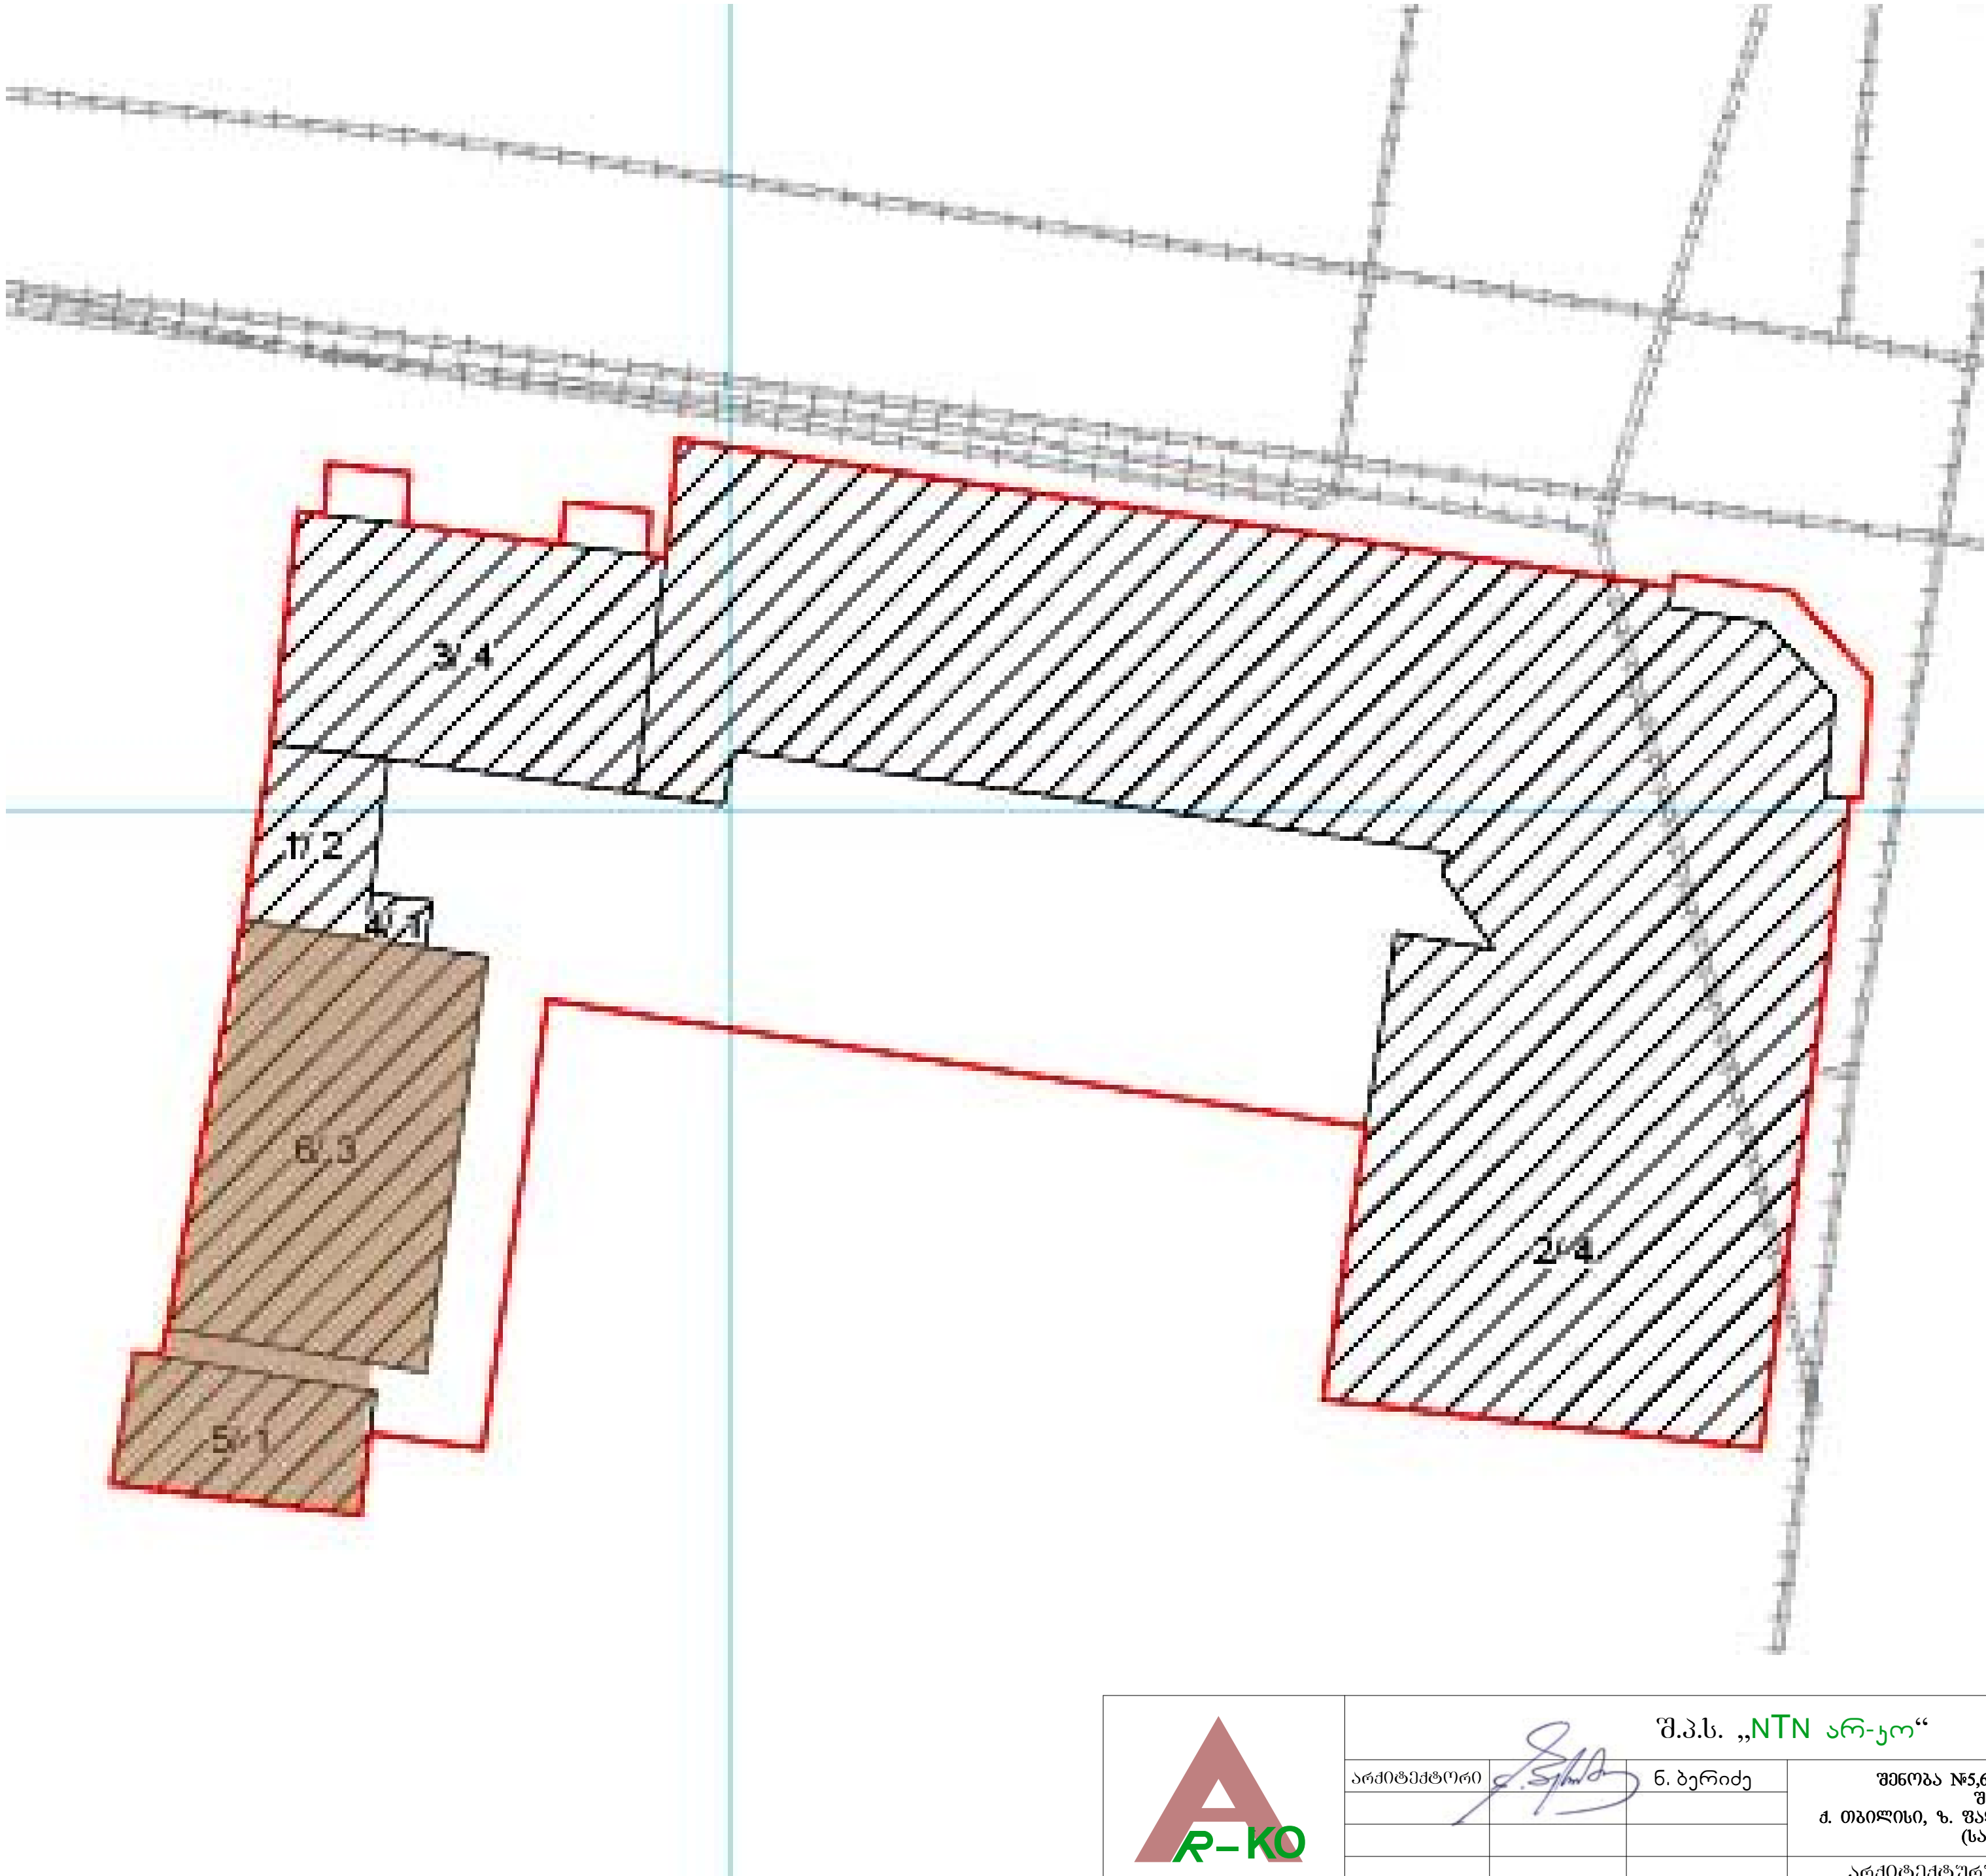

შ.პ.ს. „NTN არ-კო"					2019 წ.
არქიტექტორი	ნ. ბერიძე	შენობა №5,6 - რეკონსტრუქციის პროექტი შპს „ალიანს ჯგუფი" ქ. თბილისი, ზ. ფალიაშვილის №83 / ი. მოსაშვილის 24 (საკ.კოდი 01.14.11.022.012)			
		არქიტექტურული ნაწილი	სტადია	ფურც.	ფურც.რ
		სარეკონსტრუქციო შენობების მონიშვნა საკადასტრო გეგმაზე	პრ.	ა-1	18
			დაკვეთა: 07/19		

პირველი სართულის გეგმა

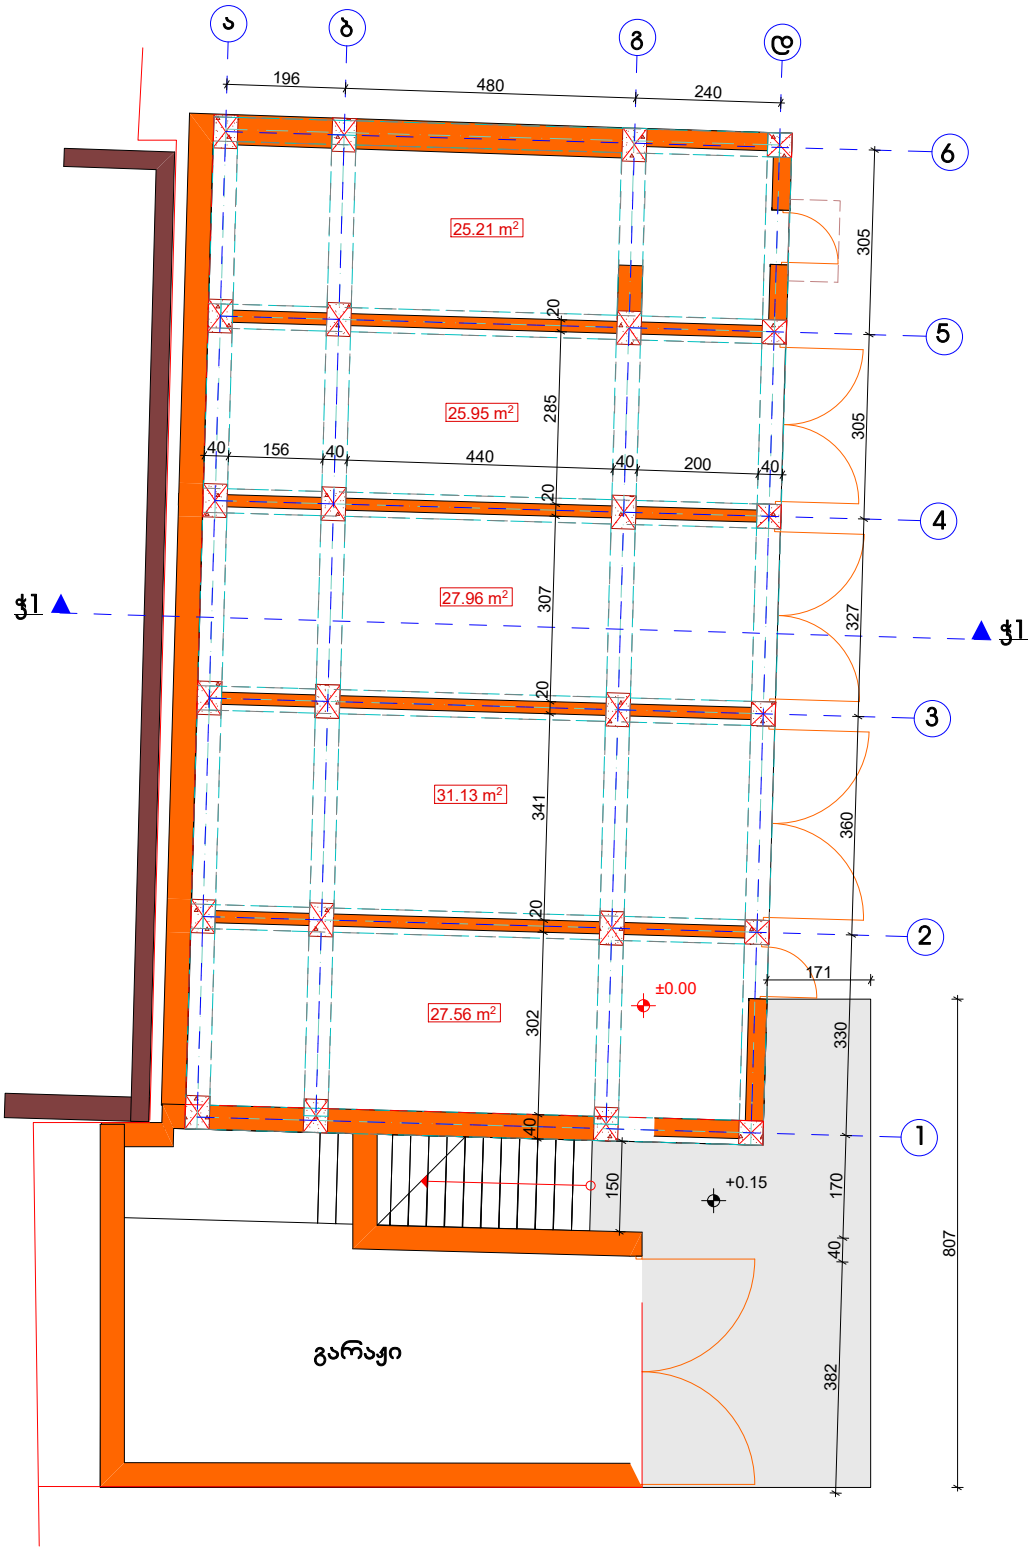

	შ.პ.ს. „NTN არ-ყო“				2019 წ.
არქიტექტორი		ნ. ბერიძე	შენობა №5,6 - რეკონსტრუქციის პროექტი შპს „ალიანს ჯგუფი“ ქ. თბილისი, ზ. წალენჯიხის №83 / ი. მოსაშვილის 24 (საკად.კოდი 01.14.11.022.012)		
			არქიტექტურული ნაწილი	სტადია	შენობ.	შენობ.ნ
			პირველი სართულის გეგმა	პრ.	ა-2	18
				დაკვეთა: 07/19		

მეორე სართულის გეგმა

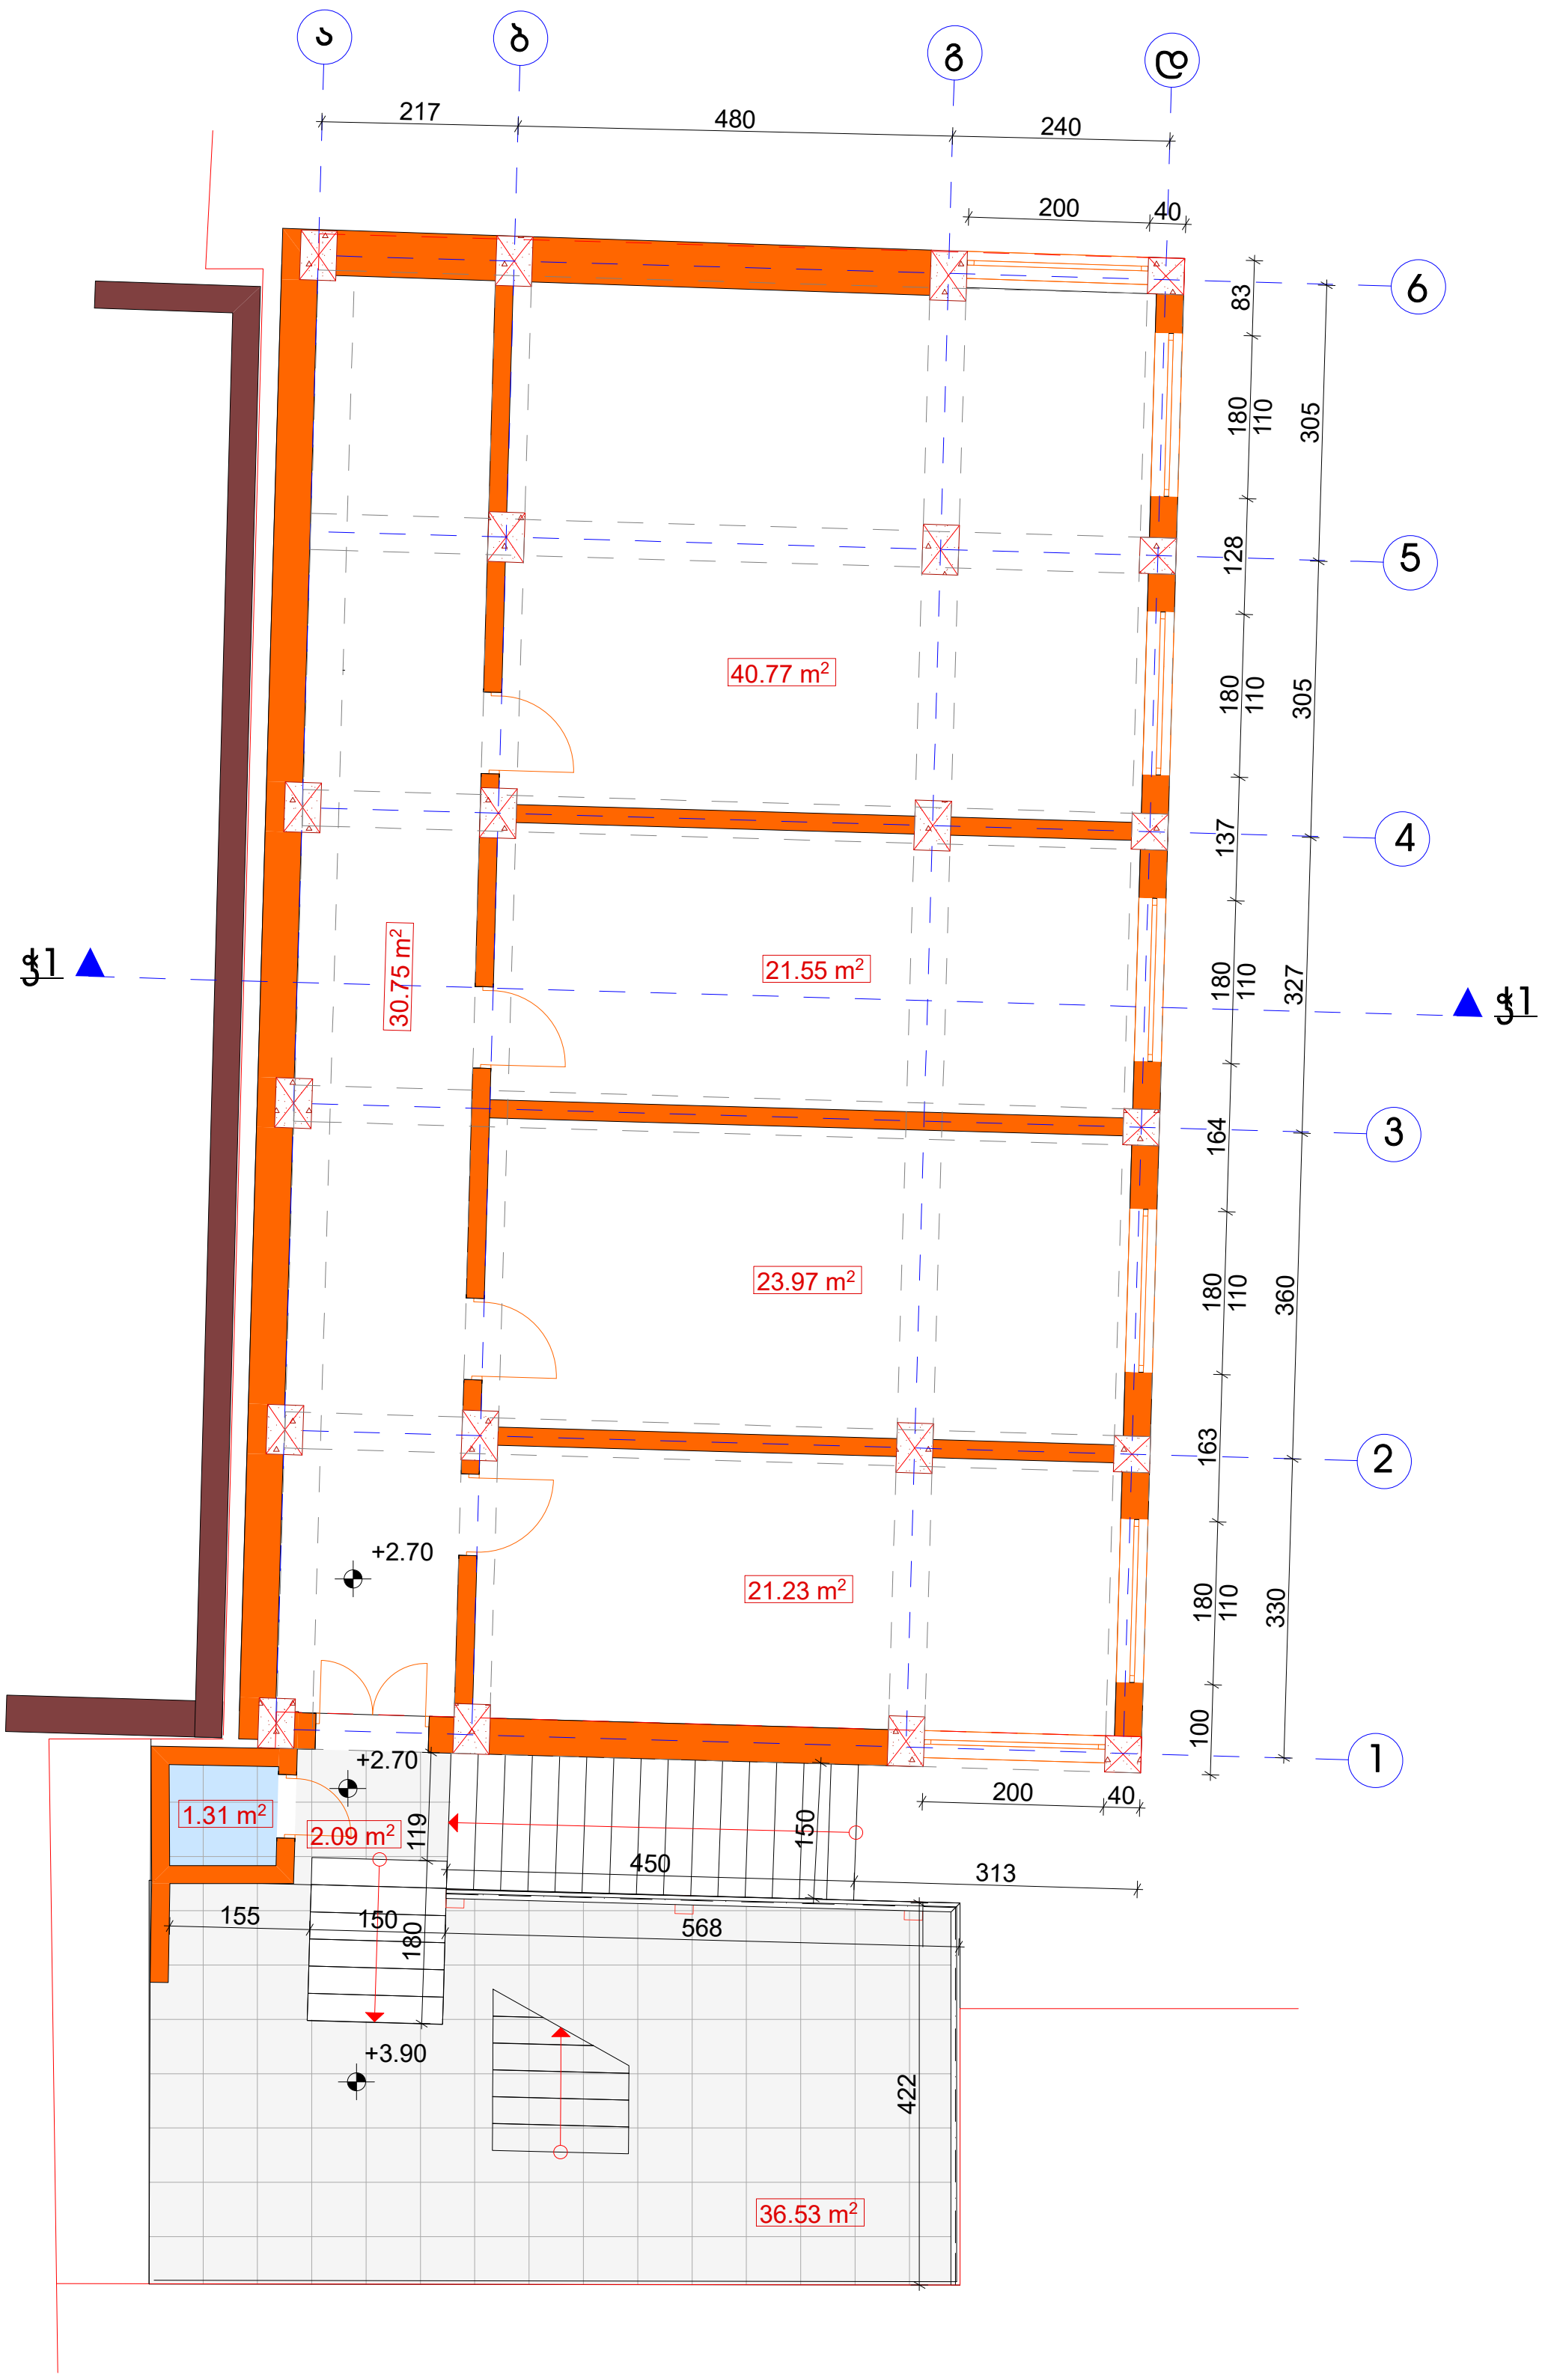

შ.პ.ს. „NTN არ-კო“						2019 წ.
არქიტექტორი		ნ. ბერიძე	შენობა №5,6 - რეკონსტრუქციის პროექტი შპს „ალიანს ჯგუფი“ ქ. თბილისი, ზ. ფალიაშვილის №83 / ი. მოსაშვილის 24 (საკ.კოდი 01.14.11.022.012)			
			არქიტექტურული ნაწილი	სტადია	ფურც.	ფურც.რ
			მეორე სართულის გეგმა	პრ.	ა-3	18
				დაკვეთა: 07/19		

მესამე სართულის გეგმა

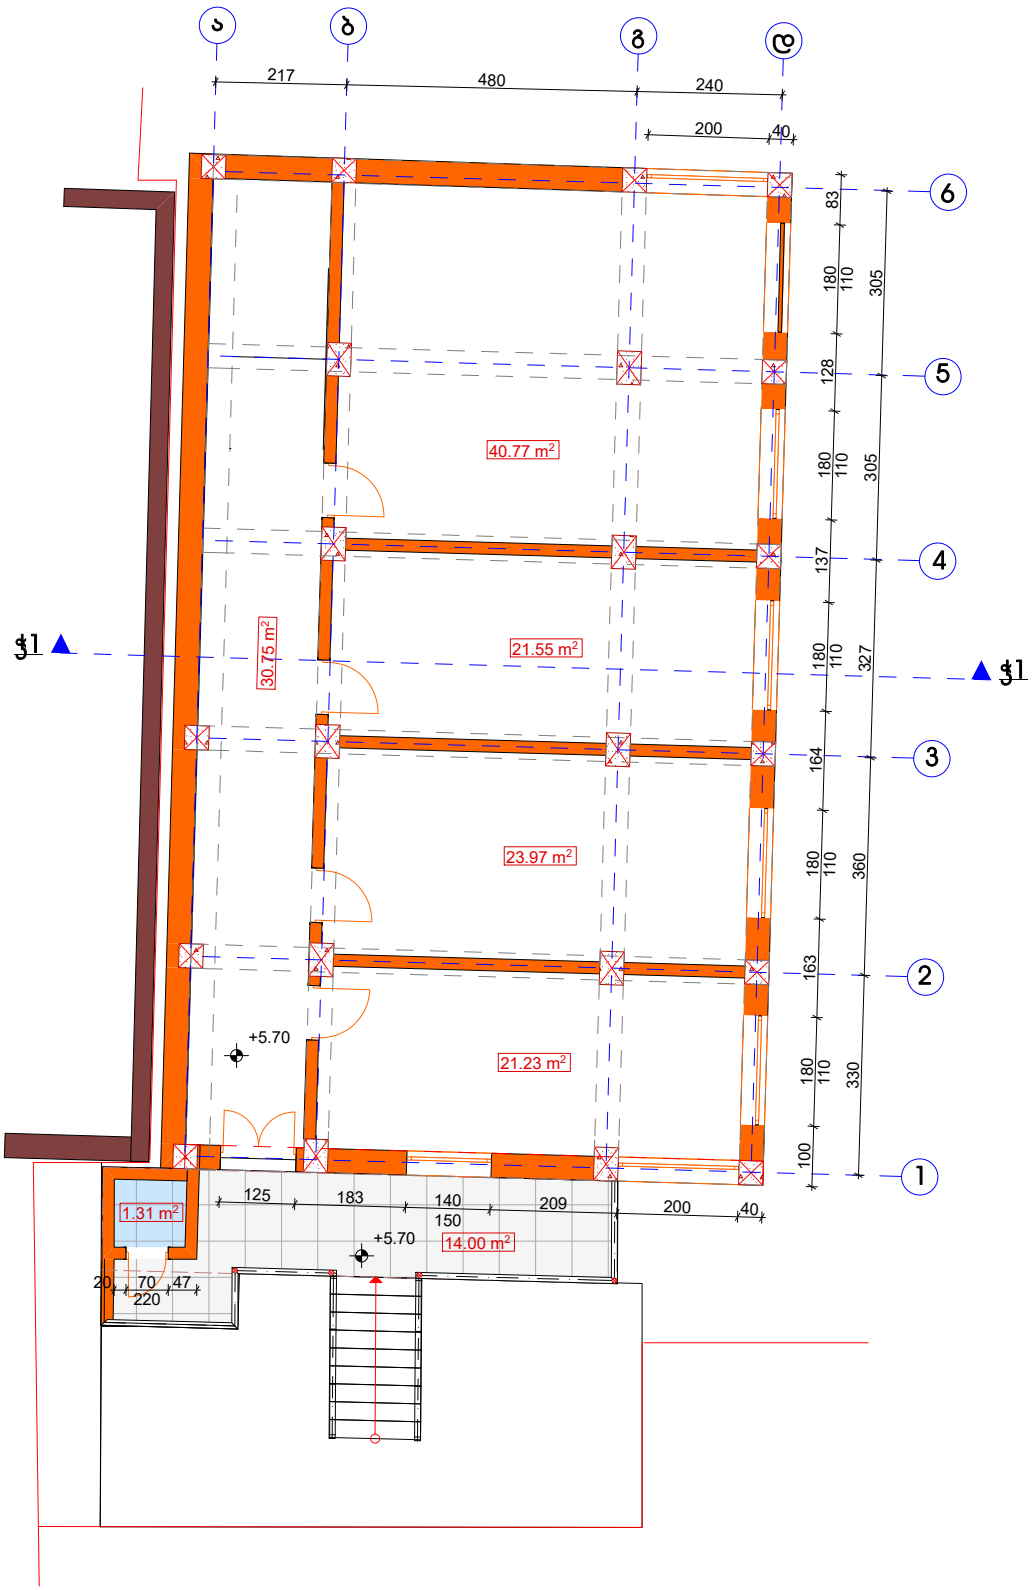

A R-KO NTN	შ.პ.ს. „NTN არ-ყო“				2019 წ.
არქიტექტორი		ნ. ბერიძე	შენობა №5,6 - რეკონსტრუქციის პროექტი შპს „ალიანს ჯგუფი“ ქ. თბილისი, ზ. ფალიაშვილის №83 / ი. მოსაშვილის 24 (სპკ.კოდი 01.14.11.022.012)		
			არქიტექტურული ნაწილი	სტადია	შენობ.	შენობ.ნ
			მესამე სართულის გეგმა	პრ.	ა-4	18
				დაკვეთა: 07/19		

არსებული სახურავის გეგმა

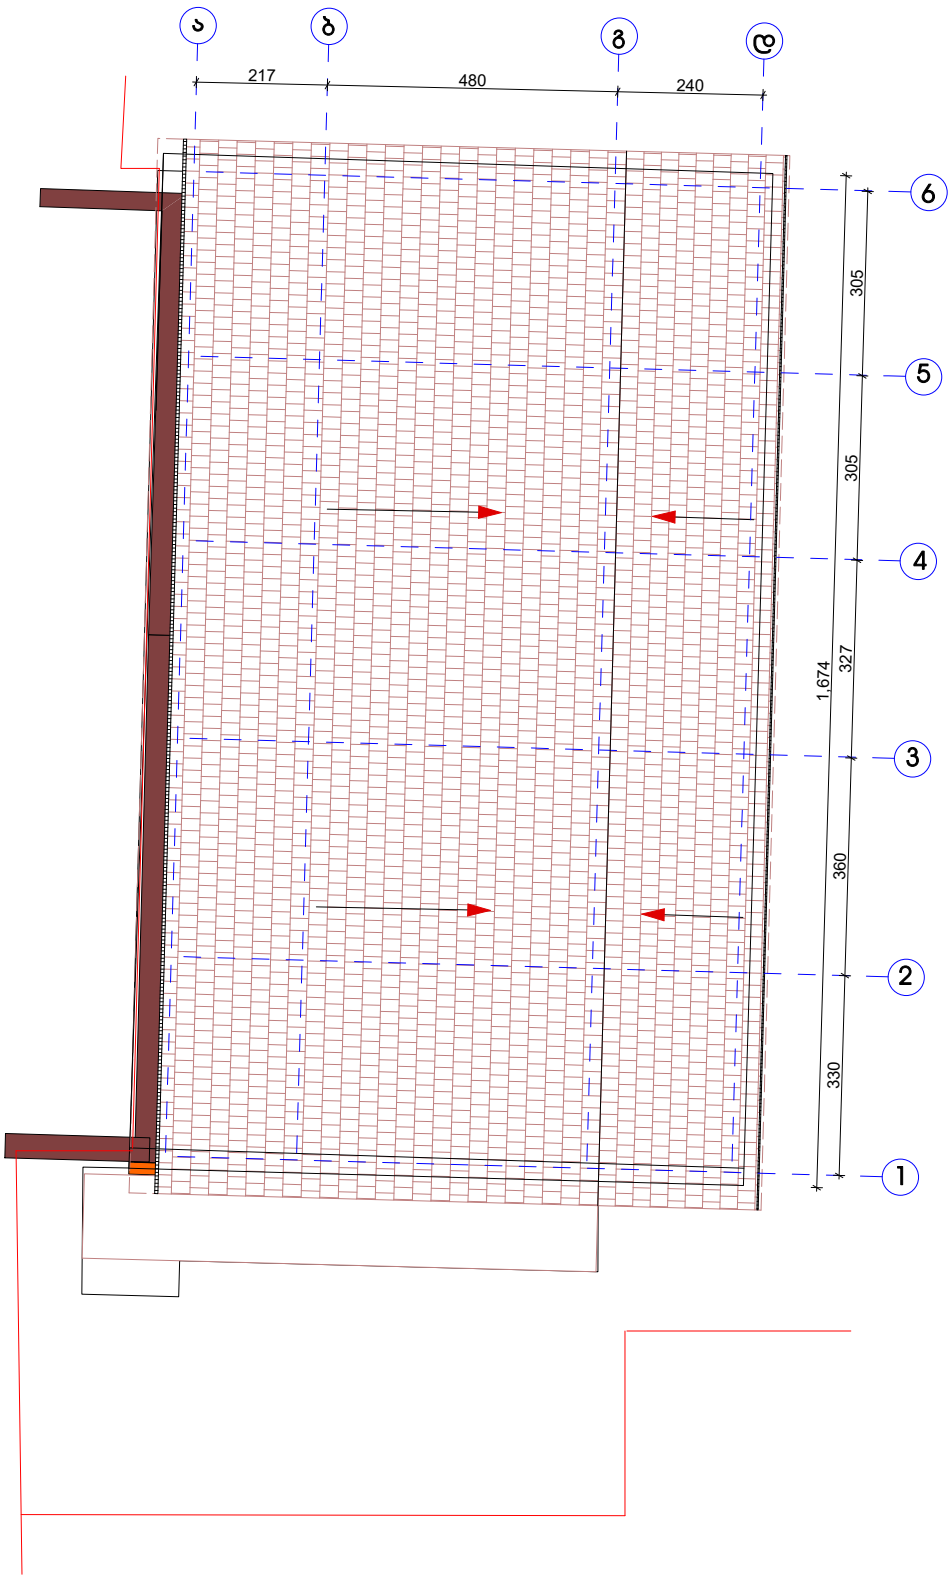

	შ.პ.ს. „NTN არ-ყო“				2019 წ.
არქიტექტორი		ნ. ბერიძე	შენობა №5,6 - რეკონსტრუქციის პროექტი შპს „ალიანს ჯგუფი“ ქ. თბილისი, ზ. ფალიაშვილის №83 / ი. მოსაშვილის 24 (საპ.კოდი 01.14.11.022.012)		
			არქიტექტურული ნაწილი	სტადია	შურც.	შურც.რ
			არსებული სახურავის გეგმა	პრ.	ა-5	18
				დაკვეთა: 07/19		

საპროექტო ტერასის სართულის გეგმა

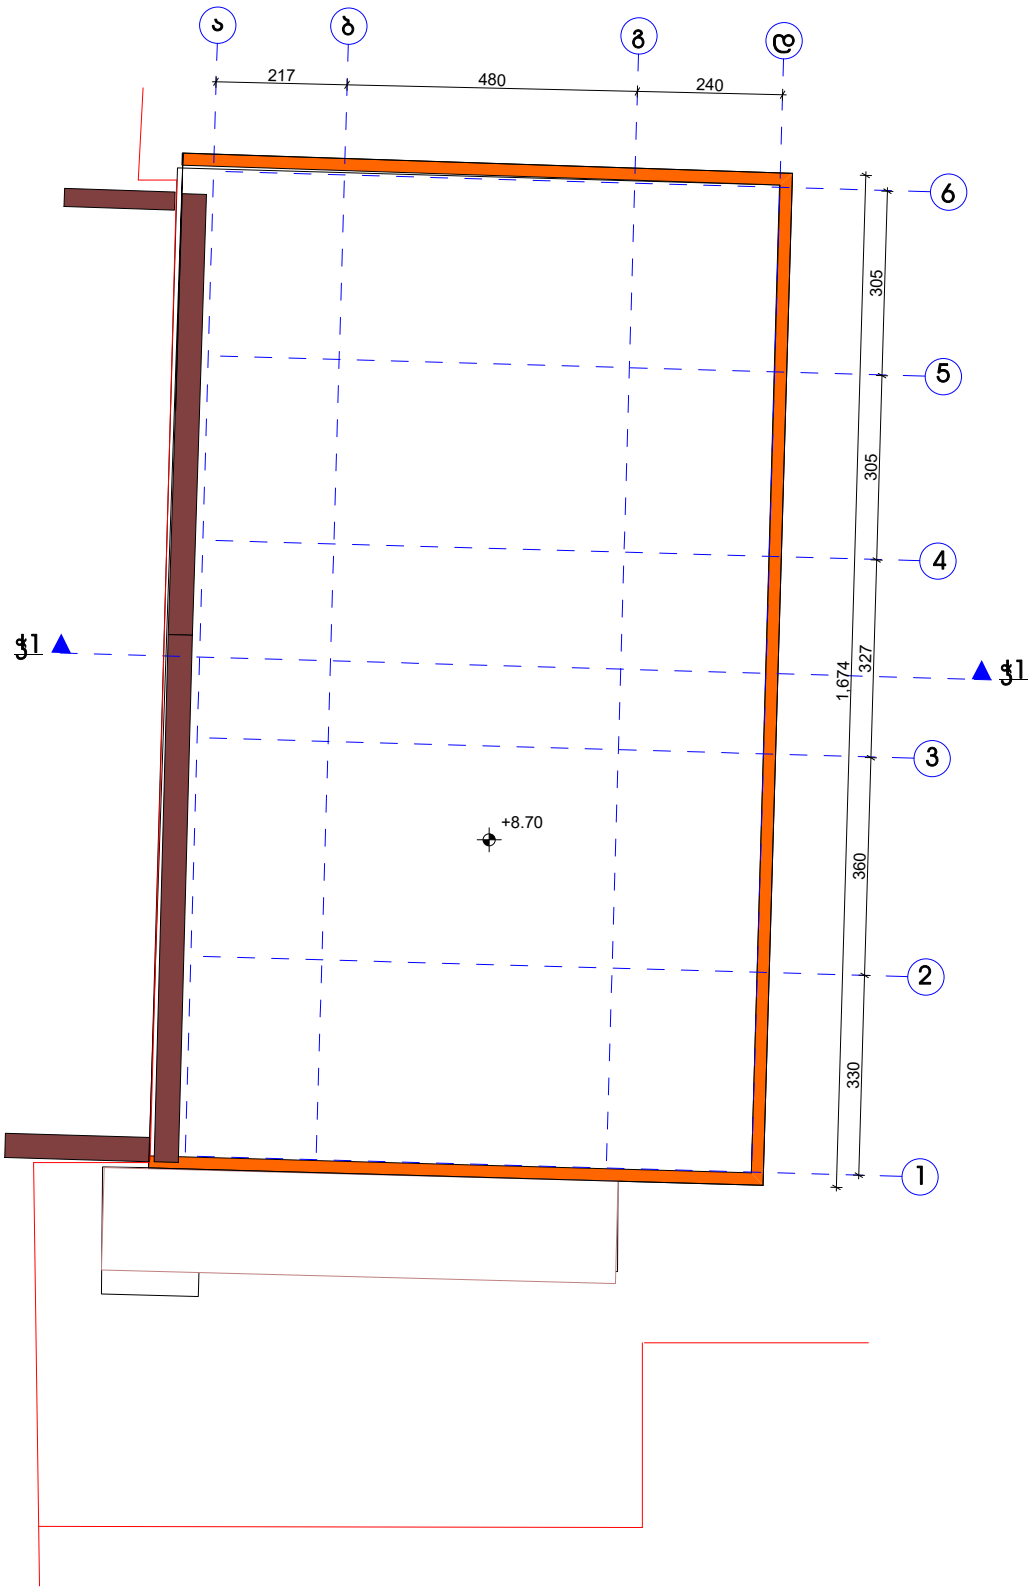

	შ.პ.ს. „NTN არ-ყო“			2019 წ.
არქიტექტორი		ნ. ბერიძე	შენობა №5,6 - რეკონსტრუქციის პროექტი შპს „ალიანს ჯგუფი“ ქ. თბილისი, ზ. წალიაშვილის №83 / ი. მოსაშვილის 24 (საკ.კოდი 01.14.11.022.012)	
			არქიტექტურული ნაწილი	სტადია: შუალ. შუალ.ნ
			საპროექტო ტერასის სართულის გეგმა	ფურც. ა-6 18
				დაკვეთა: 07/19

ჭრილი 1-1 (საპროექტო)

ჭრილი 1-1 (არსებული)

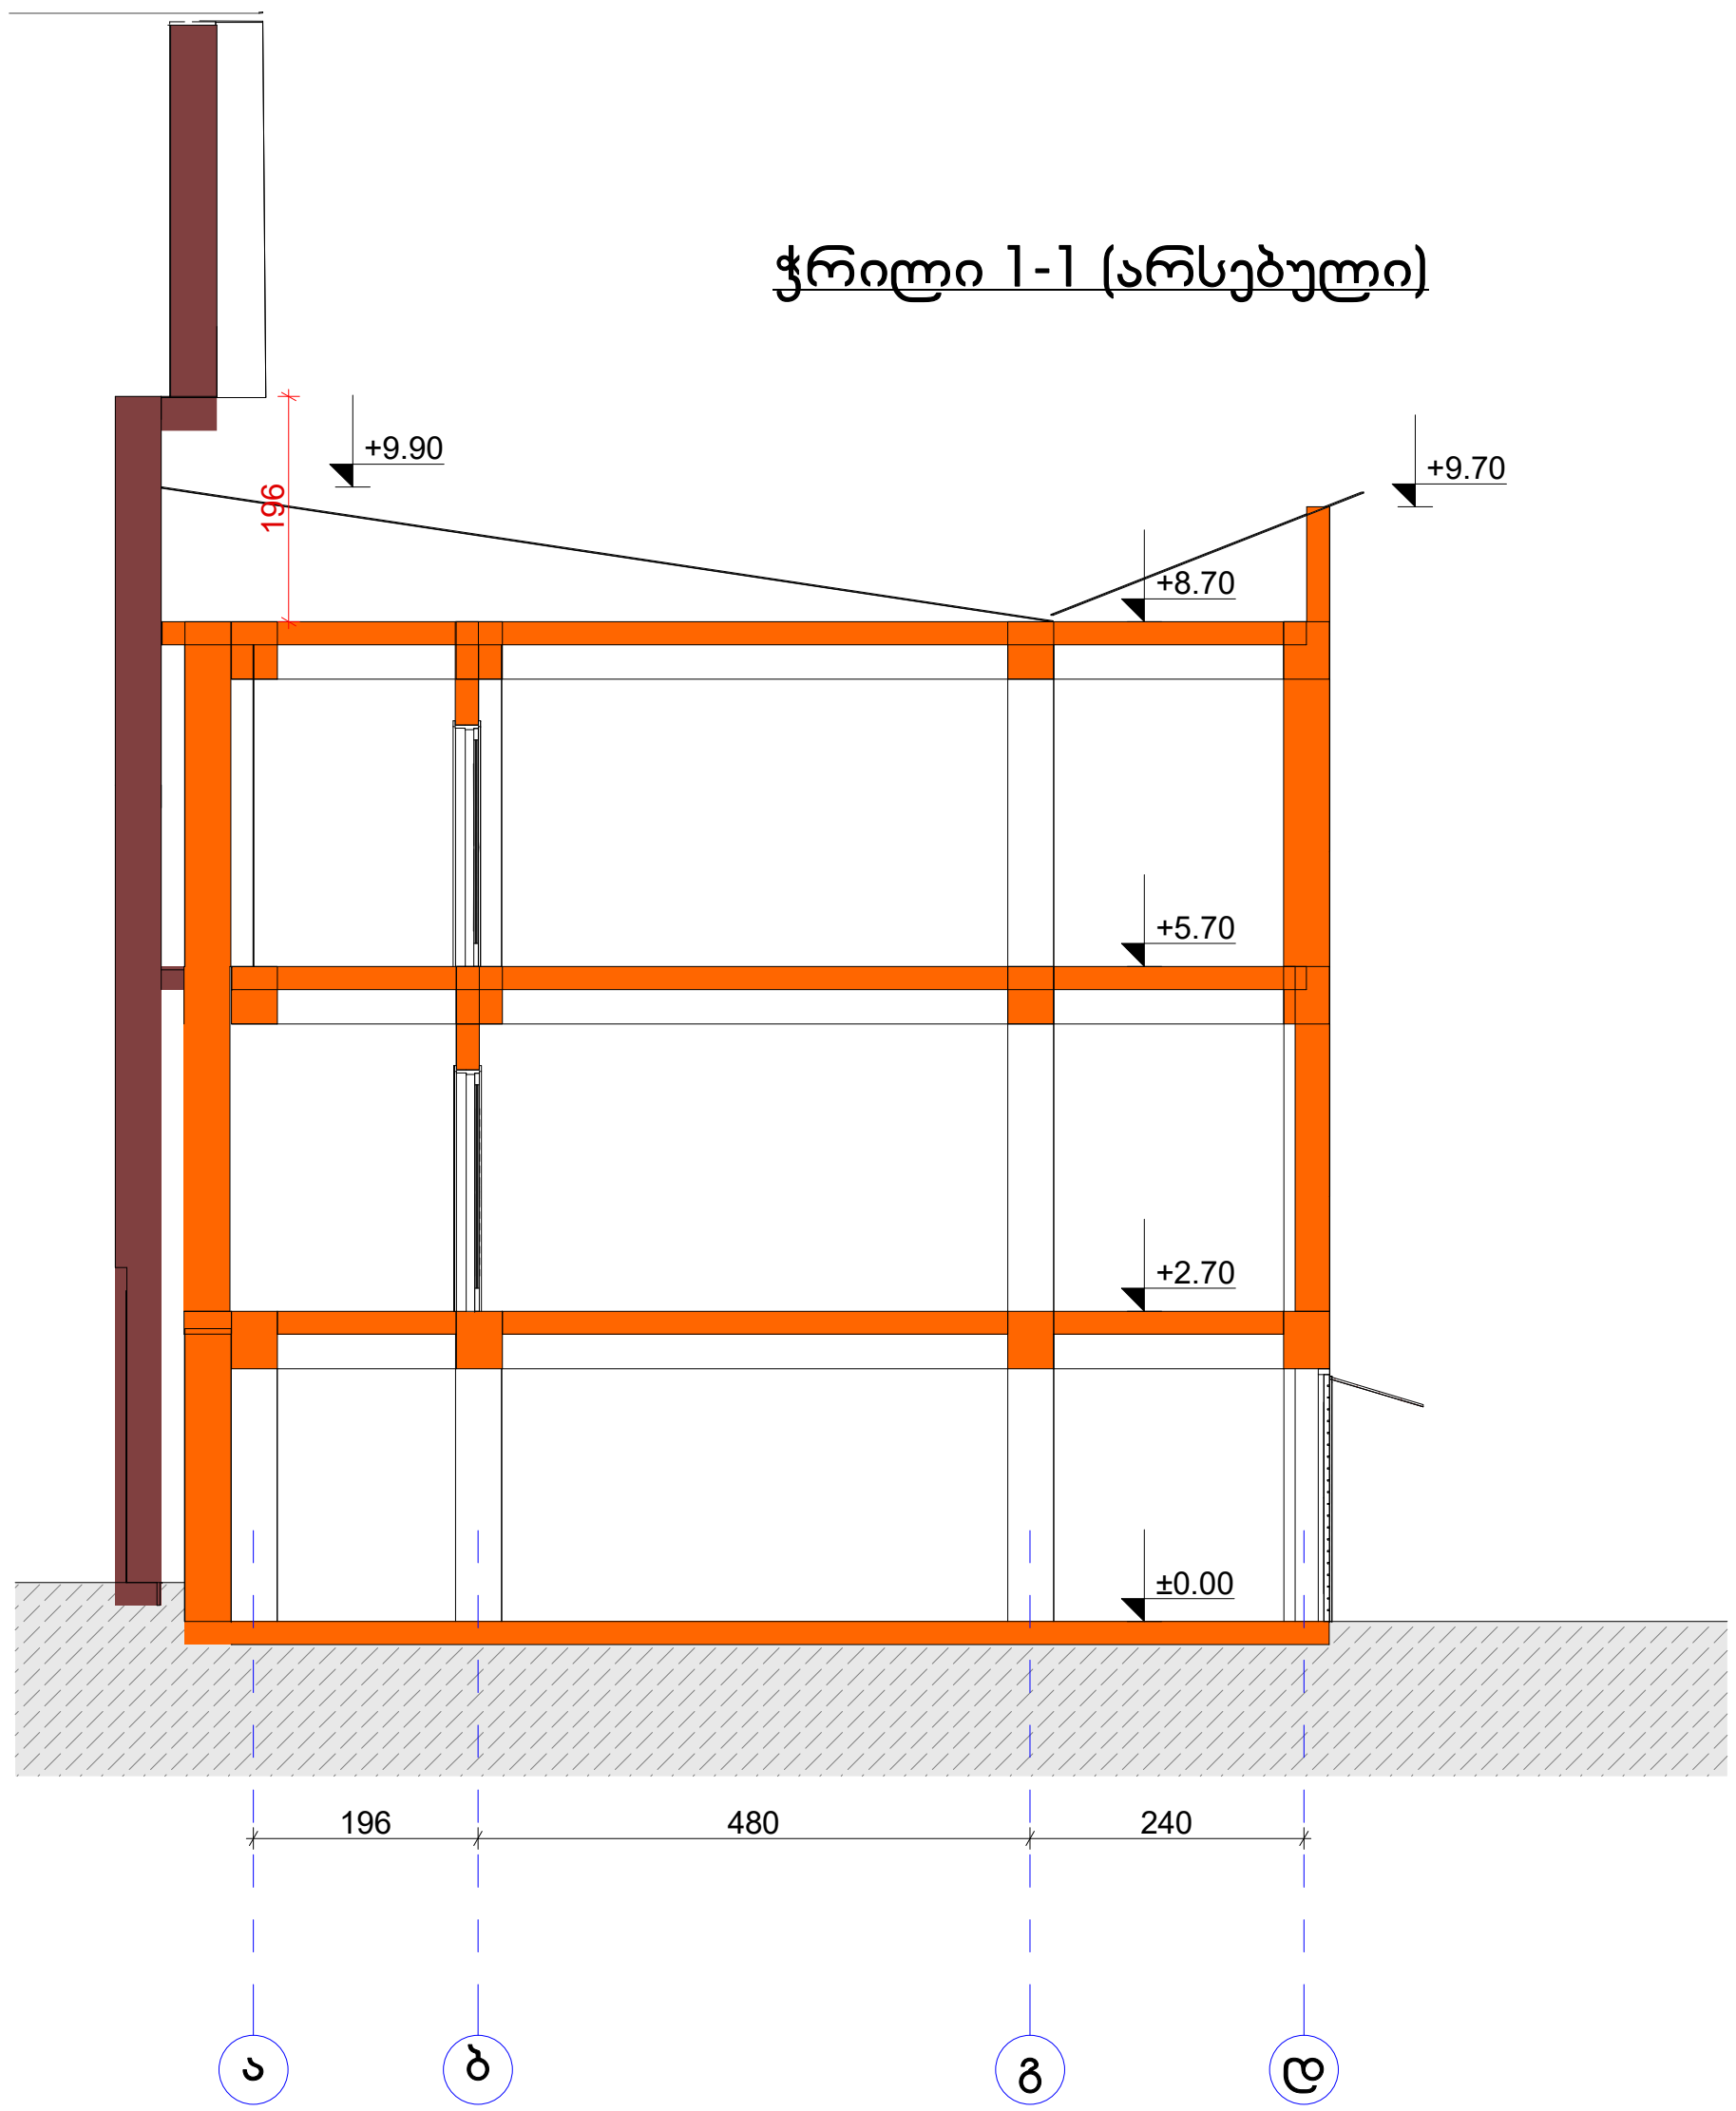

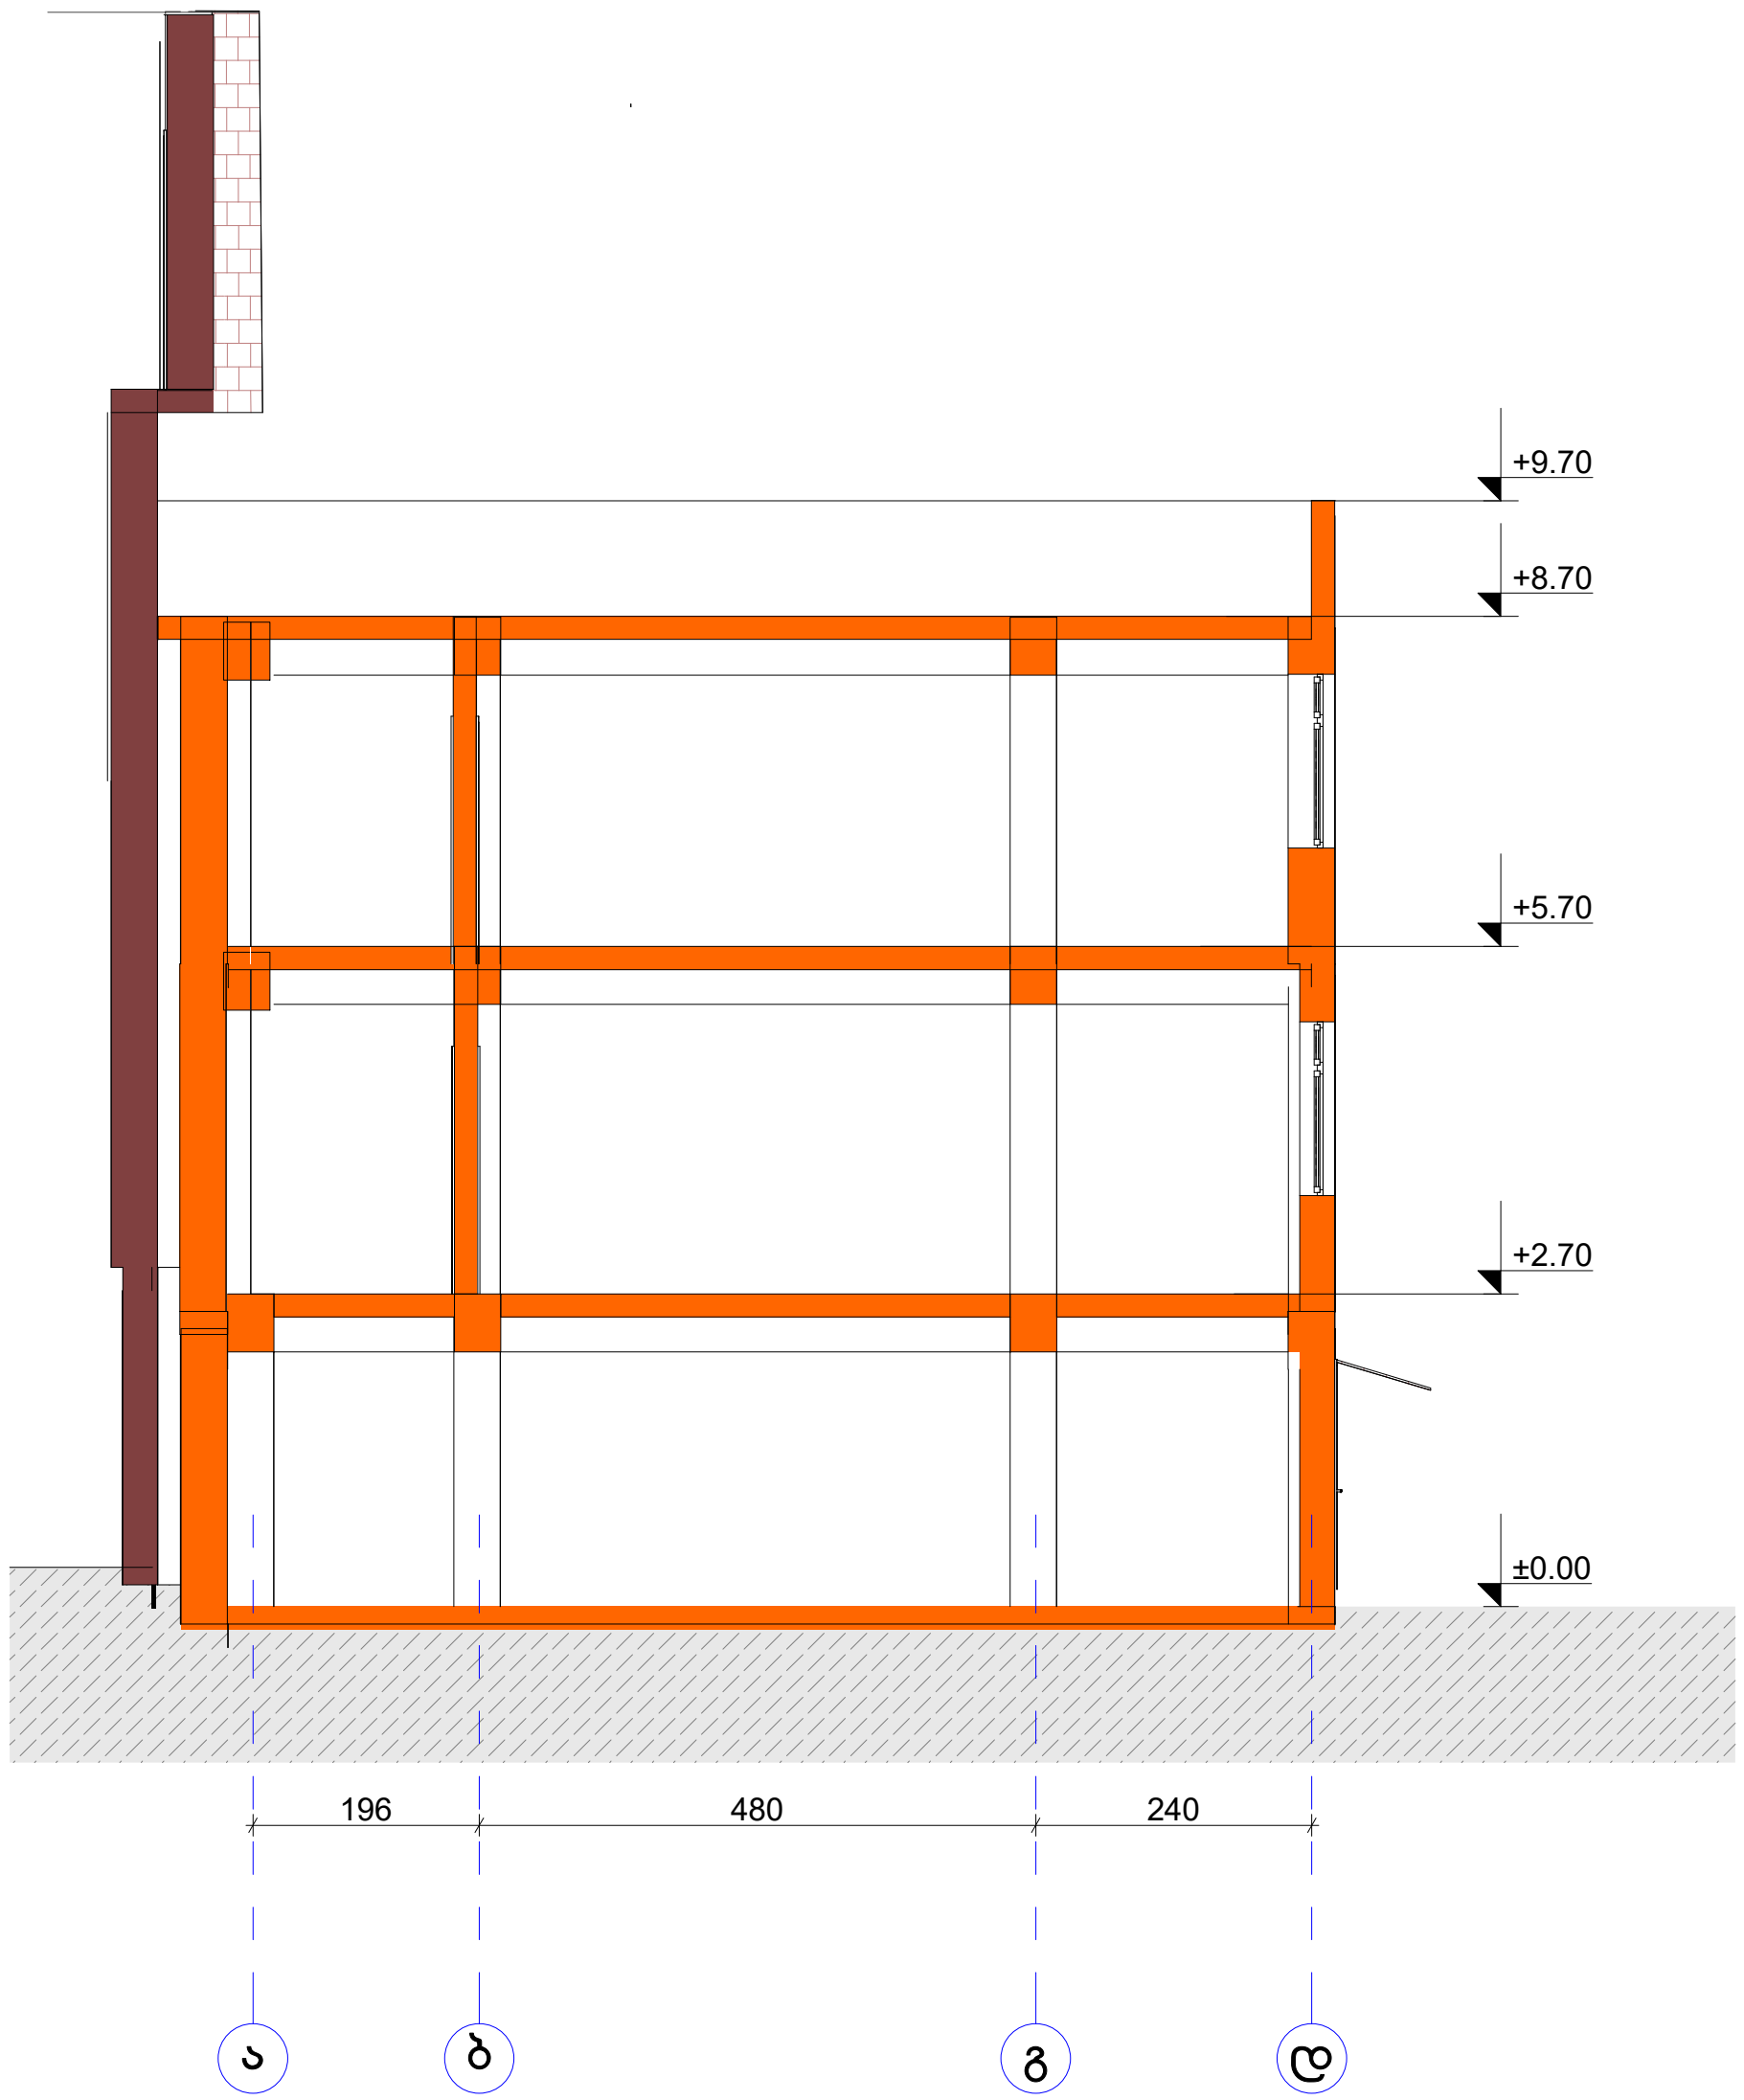

შ.პ.ს. „NTN არ-კო“						2019 წ.
არქიტექტორი		ნ. ბერიძე	შენობა №5,6 - რეკონსტრუქციის პროექტი შპს „ალიანს ჯგუფი“ ქ. თბილისი, ზ. ფალიაშვილის №83 / ი. მოსაშვილის 24 (საკ.კოდი 01.14.11.022.012)			
			არქიტექტურული ნაწილი	სტადია	ფურც.	ფურც.რ
			ჭრილი 1-1 (არსებული, საპროექტო)	პრ.	ა-7	18
				დაკვეთა: 07/19		

არსებული ფასადი ღერძებში „1-6"



	შ.პ.ს. „NTN არ-ყო"			2019 წ.
არქიტექტორი	ნ. ბერიძე	შენობა №5,6 - შასადების რეკონსტრუქციის პროექტი შპს „ალიანს ჯგუფში" ქ. თბილისი, ზ. წალენჯიხის №83 / ე. მოსაშვილის 24 (საკ.კოდი 01.14.11.022.012)		
		არქიტექტურული ნაწილი	სტადია	შენობ.	შენობ.ნ
		არსებული შასადი ღერძებში „1-6"	პრ.	ა-8	18
			დაკვეთა: 07/19		

საპროექტო ფასადი ღერძებში „1-6“

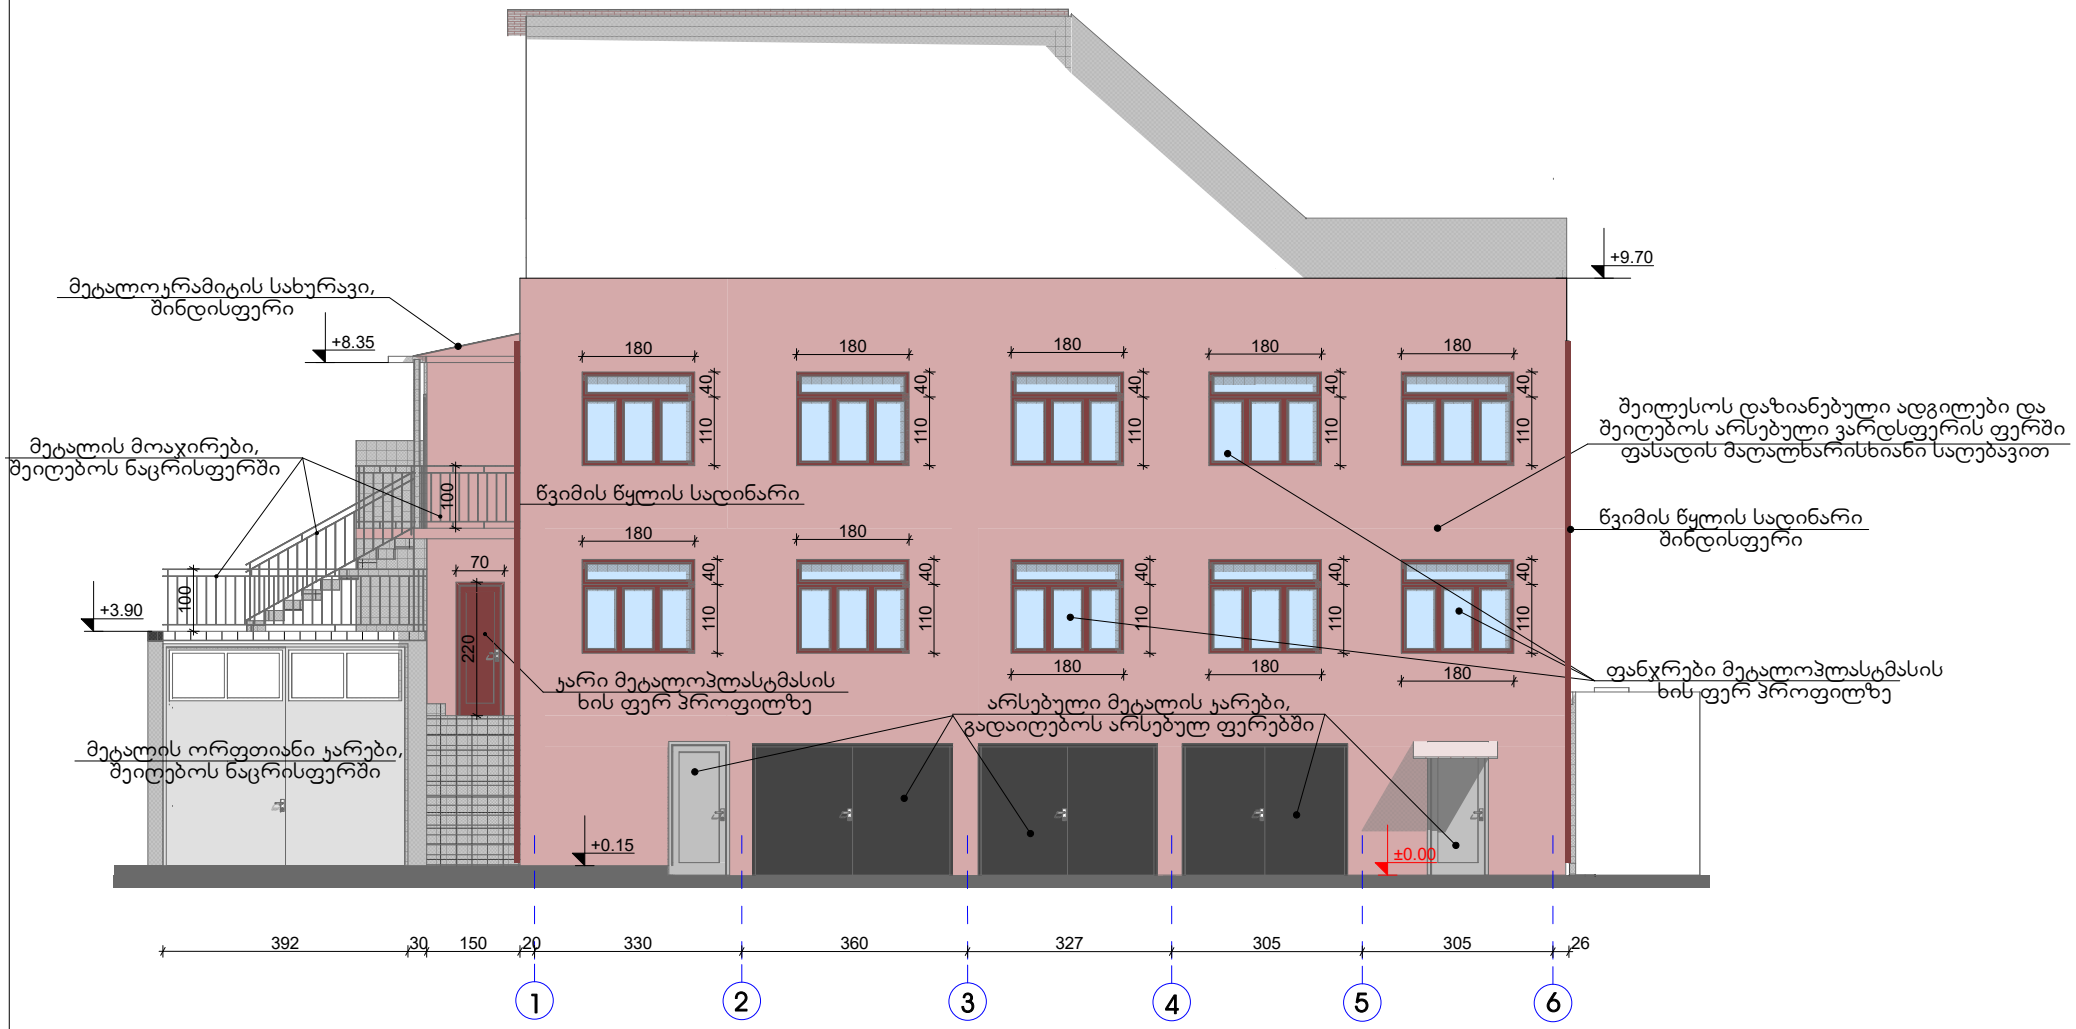

	შ.პ.ს. „NTN არ-ჯო“		2019 წ.
არქიტექტორი	ნ. ბერიძე	შენობა №5,6 - ფასადების რეკონსტრუქციის პროექტი შპს „ალიანს ჯგუფი“ ქ. თბილისი, ზ. ფალიაშვილის №83 / ი. მოსაშვილის 24 (ს.კ.კოდი 01.14.11.022.012)	
		არქიტექტურული ნაწილი	სტადია: შპრც. შპრც.რ
		საპროექტო ფასადი ღერძებში „1-6“	ფარ. ა-9 18
			დაკვეთა: 07/19

არსებული ფასადი ღერძებში „ა-დ"

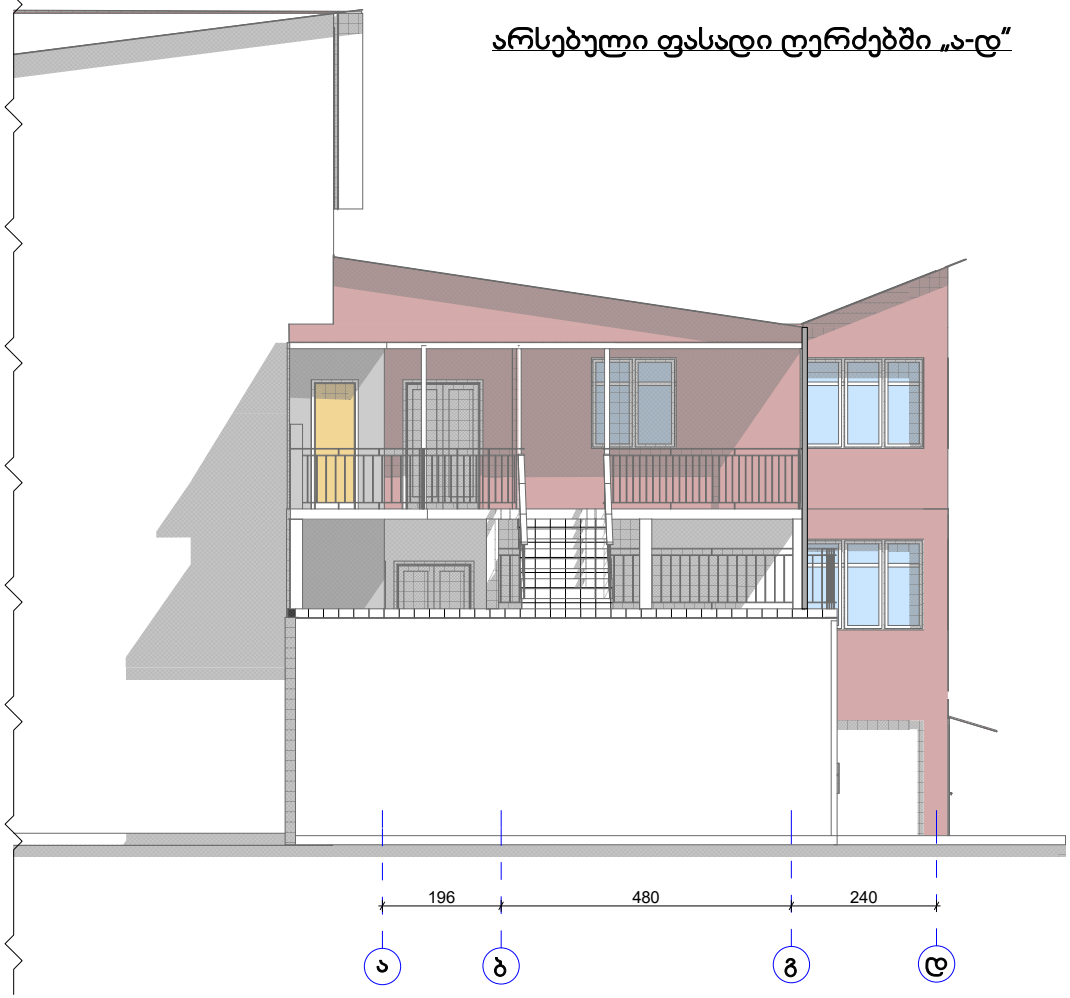

არსებული ფასადი ღერძებში „დ-ა"

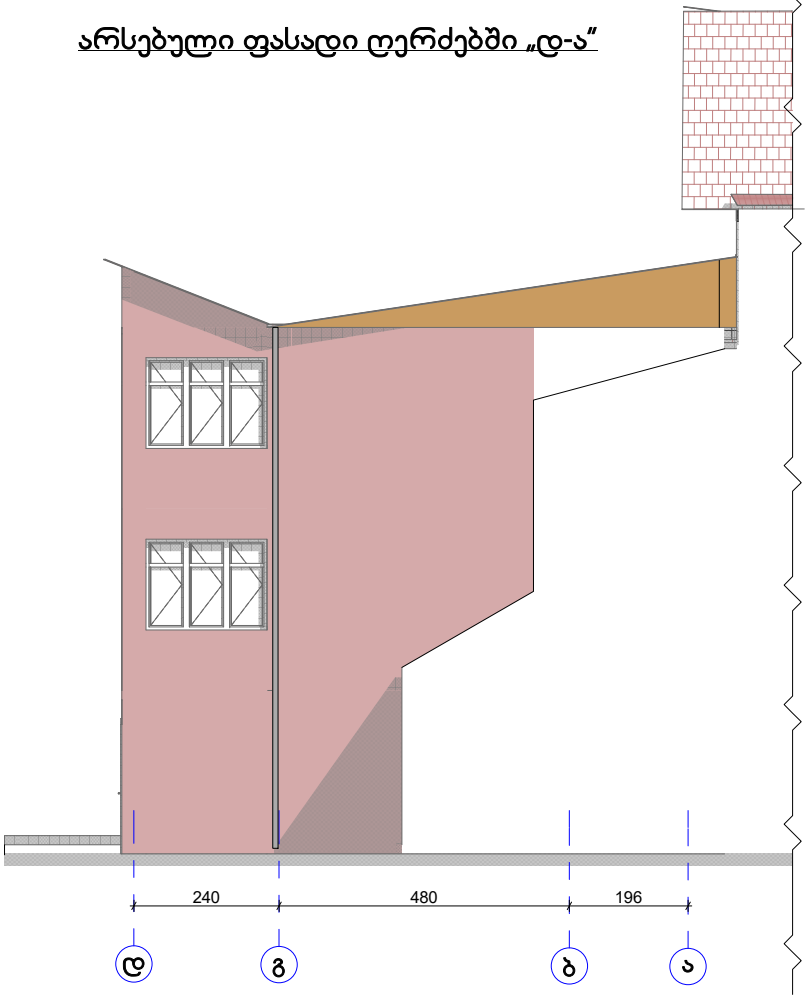

	შ.პ.ს. „NTN არ-ყო"			2019 წ.
არქიტექტორი		ნ. ბერიძე	შენობა №5,6 - რეკონსტრუქციის პროექტი შპს „ალიანს ჯგუფი" ქ. თბილისი, ზ. წალიაშვილის №83 / ი. მოსაშვილის 24 (საკადრო 01.14.11.022.012)	
			არქიტექტურული ნაწილი	სტადია: შპრც. შპრც.რ
			არსებული ფასადი ღერძებში „ა-დ", არსებული ფასადი ღერძებში „დ-ა"	არ. ა-10 18
				დაკვეთა: 07/19

საპროექტო ფასადი ღერძებში „ა-დ“

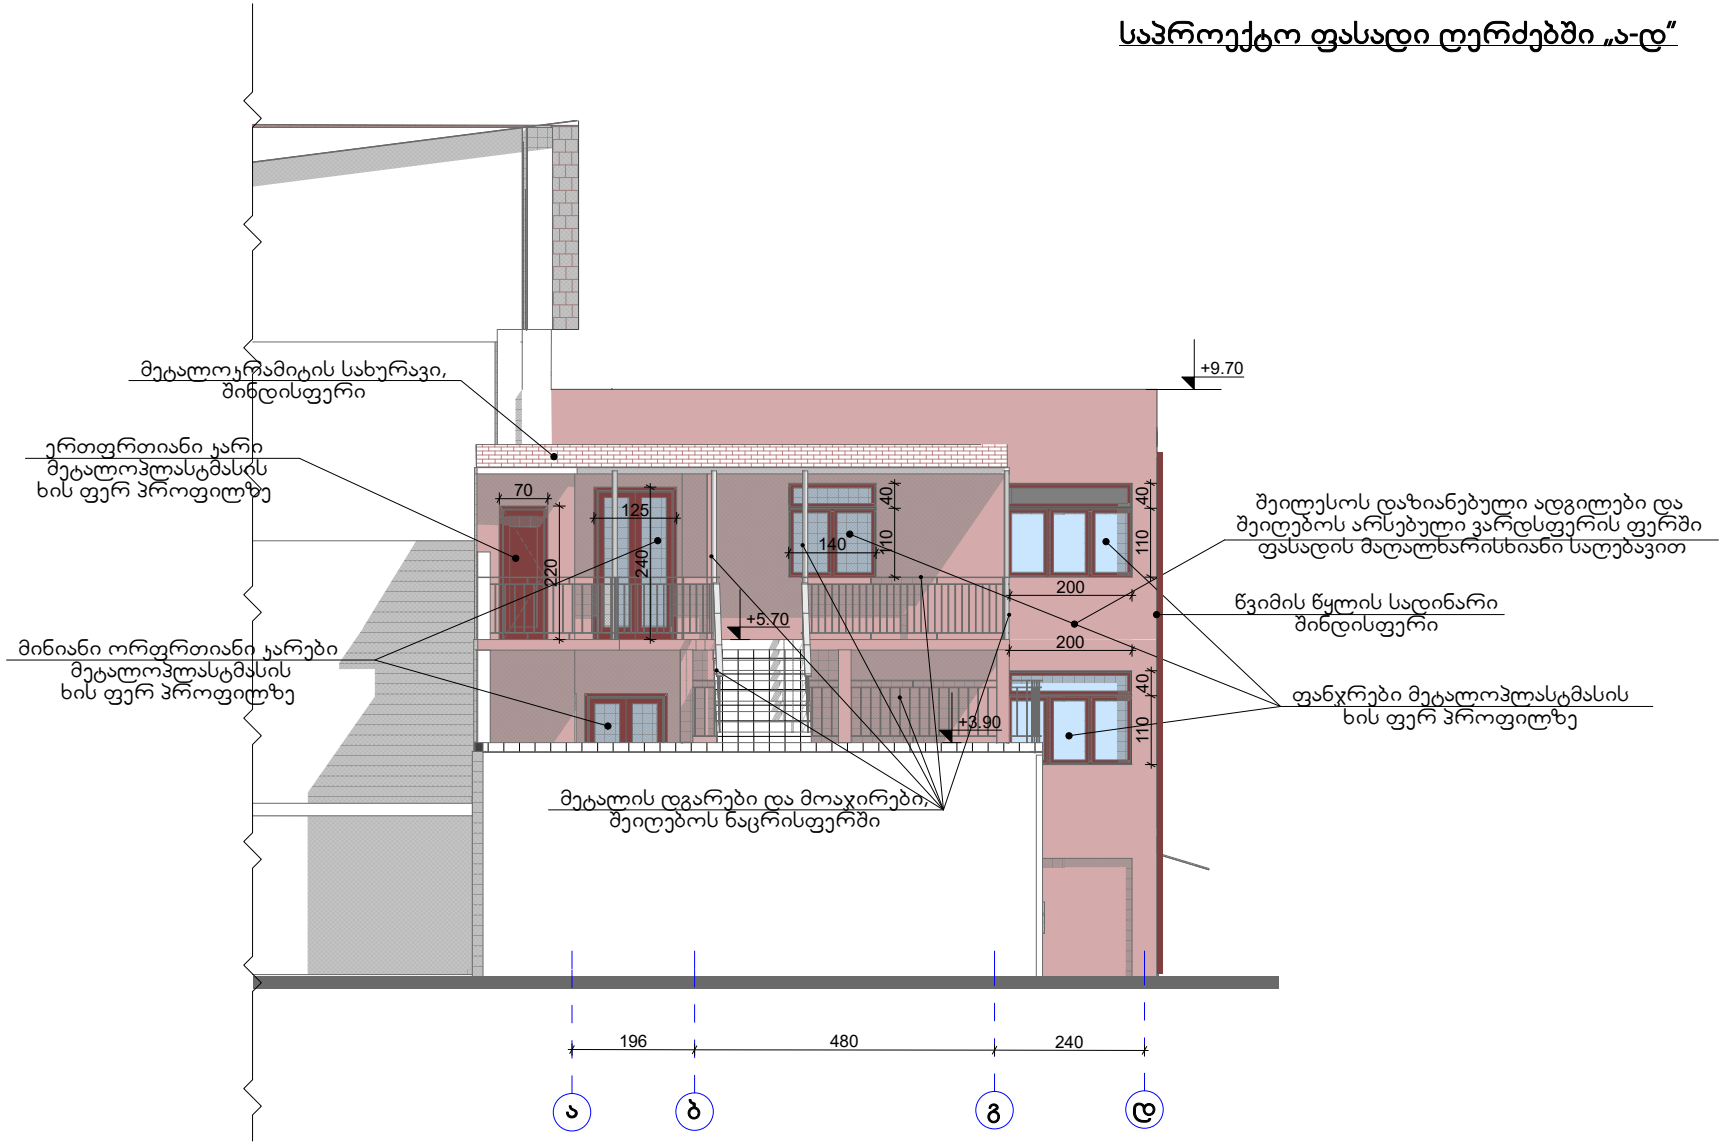

	შ.პ.ს. „NTN არ-ჯო“				2019 წ.
	არქიტექტორი	ნ. ბერიძე	შენობა №5,6 - რეკონსტრუქციის პროექტი შპს „ალიანს ჯგუფი“ ქ. თბილისი, ზ. ფალიაშვილის №83 / ი. მოსაშვილის 24 (საკ.კოდი 01.14.11.022.012)		
			არქიტექტურული ნაწილი	სტადია	შენრც.	შენრც.რ
			საპროექტო ფასადი ღერძებში „ა-დ“	არ.	ა-11	18
				დაკვეთა: 07/19		

საპროექტო ფასადი ღერძებში „დ-ა"

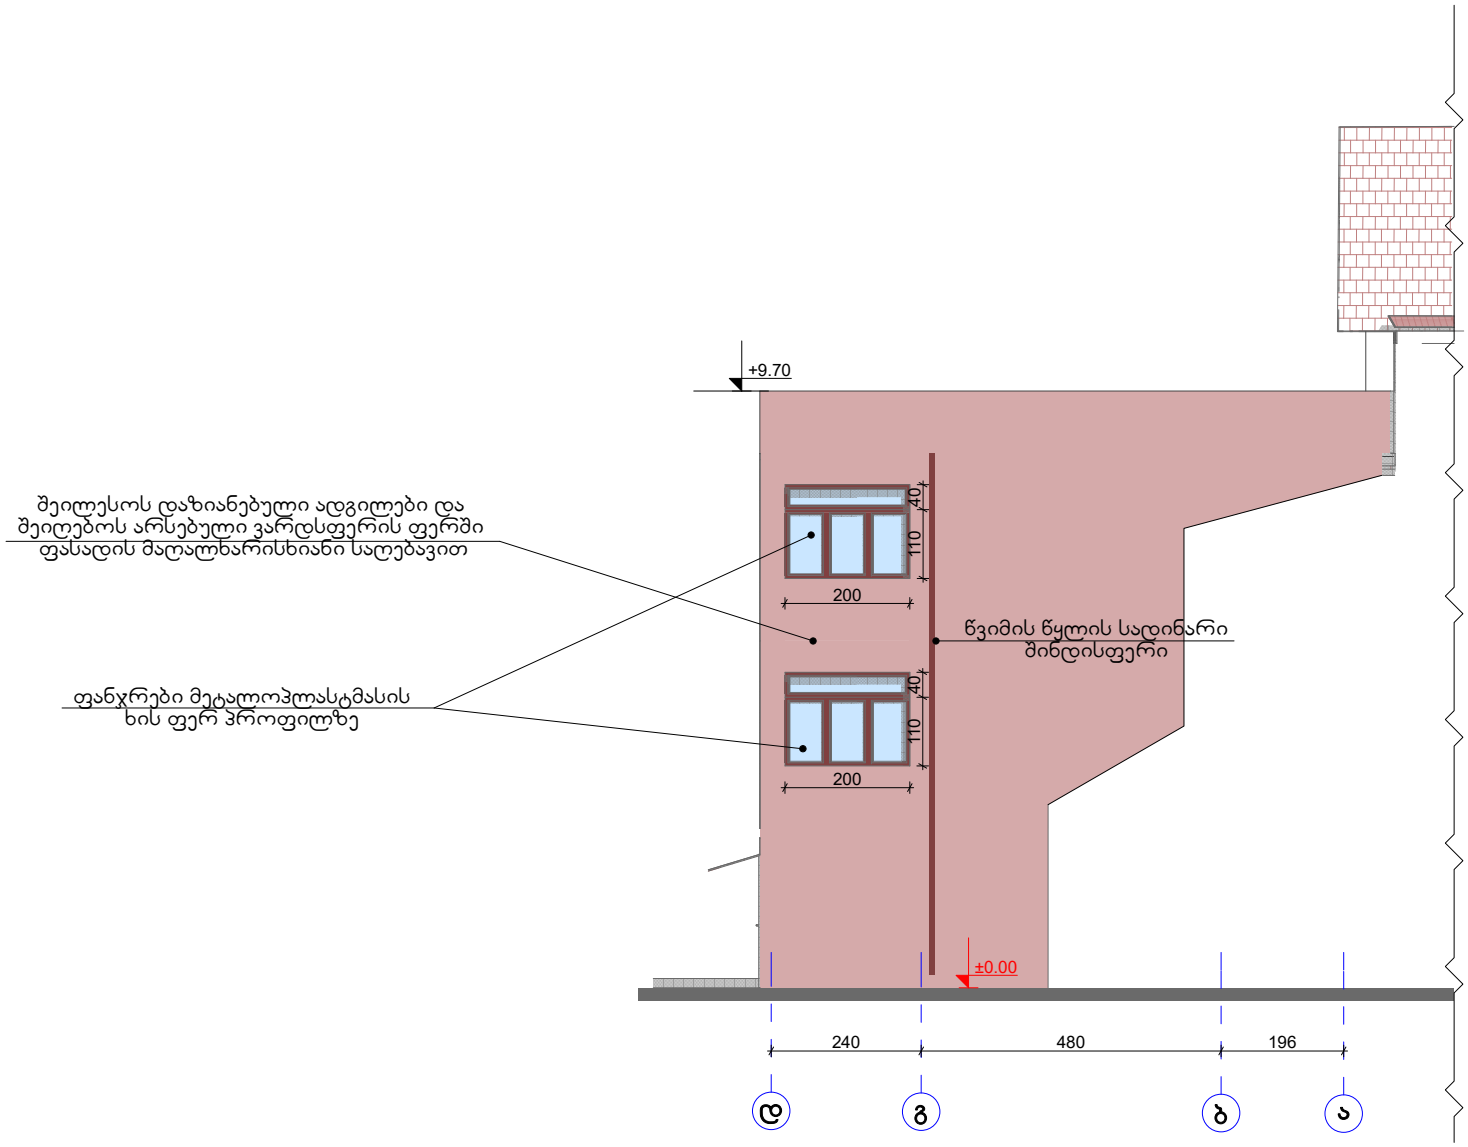

	შ.პ.ს. „NTN არ-ჯო"			2019 წ.
	არქიტექტორი	ნ. ბერიძე	შენობა №5,6 - რეკონსტრუქციის პროექტი შპს „ალიანს ჯგუფი" ქ. თბილისი, ზ. ფალიაშვილის №83 / ი. მოსაშვილის 24 (საკ.კოდი 01.14.11.022.012)	
			არქიტექტურული ნაწილი	სტადია: შუშრც. შუშრც.რ: პრ. ა-12 18
			საპროექტო ფასადი ღერძებში „დ-ა"	დაკვეთა: 07/19



AR-KO NTN

შ.პ.ს. „NTN არ-კო“						2019 წ.
არქიტექტორი		ნ. ბერიძე	შენობა №5,6 - რეკონსტრუქციის პროექტი შპს „ალიანს ჯგუფი“ ქ. თბილისი, ზ. ფალიაშვილის №83 / ი. მოსაშვილის 24 (საკ.კოდი 01.14.11.022.012)			
			არქიტექტურული ნაწილი	სტადია	ფურც.	ფურც.რ
			მოცულობა 2	პრ.	ა-14	18
				დაკვეთა: 07/19		



A R-KO NTN	შ.პ.ს. „NTN არ-ჯო“			2019 წ.
არქიტექტორი		ნ. ბერიძე	შენობა №5,6 - რეკონსტრუქციის პროექტი შპს „ალიანს ჯგუფზე“ ქ. თბილისი, ზ. ზალიაშვილის №83 / ი. მოსაშვილის 24 (სპკ.კოდი 01.14.11.022.012)	
			არქიტექტურული ნაწილი	სტადია: პრ. / ა-15 / შრომ.: 18
			არსებული ხედი 1	დაკვეთა: 07/19



შ.პ.ს. „NTN არ-კო“			2019 წ.
არქიტექტორი		ნ. ბერიძე	შენობა №5,6 - რეკონსტრუქციის პროექტი შპს „ალიანს ჯგუფი“ ქ. თბილისი, ზ. ფალიაშვილის №83 / ი. მოსაშვილის 24 **(საკ.კოდი 01.14.11.022.012)**

არქიტექტურული ნაწილი	სტადია	ფურც.	ფურც.რ
საპროექტო ხედი 1 (ფოტომონტაჟი)	პრ.	ა-16	18
	დაკვეთა: 07/19		



	შ.პ.ს. „NTN არ-ყო“			2019 წ.
არქიტექტორი		ნ. ბერიძე	შენობა №5,6 - შასადების რეკონსტრუქციის პროექტი შპს „ალიანს ჯგუფი“ ქ. თბილისი, ზ. წალენჯიხის №83 / ი. მოსაშვილის 24 (სპკ.კოდი 01.14.11.022.012)	
			არქიტექტურული ნაწილი	სტადია: შურ. შურც.რ
			არსებული ხედი 2	ფურც. ა-17 18
				დაკვეთა: 07/19



შ.პ.ს. „NTN არ-კო“					2019 წ.
არქიტექტორი		ნ. ბერიძე	შენობა №5,6 - რეკონსტრუქციის პროექტი შპს „ალიანს ჯგუფი“ ქ. თბილისი, ზ. ფალიაშვილის №83 / ი. მოსაშვილის 24 (საკ.კოდი 01.14.11.022.012)		
			არქიტექტურული ნაწილი	სტადია	ფურც.	ფურც.რ
			საპროექტო ხედი 2 (ფოტომონტაჟი)	პრ.	ა-18	18
				დაკვეთა: 07/19		