პირველი სართულის გეგმა

ექსპლიკაცია

1. სამზარეულო -- 12,40 м²
2. სასადილო -- 41,10 м²
3. WC -- 6,80 м²
4. საძინებელი -- 17,40 м²
5. საძინებელი -- 14,50 м²
6. ლოჯია -- 5,90 м²
7. ლოჯია -- 5,90 м²
8. საძინებელი -- 14,50 м²
9. საძინებელი -- 17,40 м²
10. საერთო ოთახი -- 61.50 м²
11. ჰოლი -- 19.20 м²

წყლის გამყვანი მილი

წყლის გამყვანი მილი

დამკვეთი: შ.პ.ს "პროთექ " ID 405194613		
თანამდებობა	გვარი	ხელმოწერა
პროექტის მთ არქიტექტორი	თ. კვირცხალია	
შეასრულა:	თ. კვირცხალია	
ფუნქცია: ინდივიდუალური ერთბინიანი საცხოვრებელი სახლი		
მისამართი: ქ. თბილისი სოფ. დიღომი ქედის ბოლოს ნაკვეთის კოდი 01.72.14.094.502		
I სართულის გეგმა.		
სტადია	მასშტაბი	ფორმატი	ფურცელი
ა. ნ.	1:100	A3	1

კ-2 საანგარიშო კროკი

წყლის გამყვანი მილი

წყლის გამყვანი მილი

მეორე სართულის გეგმა

ექსპლიკაცია

1. აივანი -- 11.10 მ²
2. საბილიარდო -- 61.20 მ²
3. WC -- 6,80 მ²
4. კაბინეტი -- 13.20 მ²
5. საძინებელი -- 14,50 მ²
6. აივანი -- 10.70 მ²
7. აივანი -- 10.70 მ²
8. გასახდელი -- 14,50 მ²
9. გარდირობი -- 13,20 მ²
10. საძინებელი -- 61.50 მ²
11. ჰოლი -- 19.20 მ²

დამკვეთი: შ.პ.ს "პროექ "		ID 405194613
თანამდებობა	გვარი	ხელმოწერა
პროექტის მთ. არქიტექტორი	თ. კვირცხალია	
შესრულა:	თ. კვირცხალია	

ფუნქცია: ინდივიდუალური ერთბინიანი საცხოვრებელი სახლი

მისამართი: ქ. ობილისი სოფ. დიღომი ქედის ბოლოს ნაკვეთის კოდი 01.72.14.094.502

II სართულის გეგმა

სტადია	მასშტაბი	ფორმატი	ფურცელი
ა. ნ.	1:100	A3	

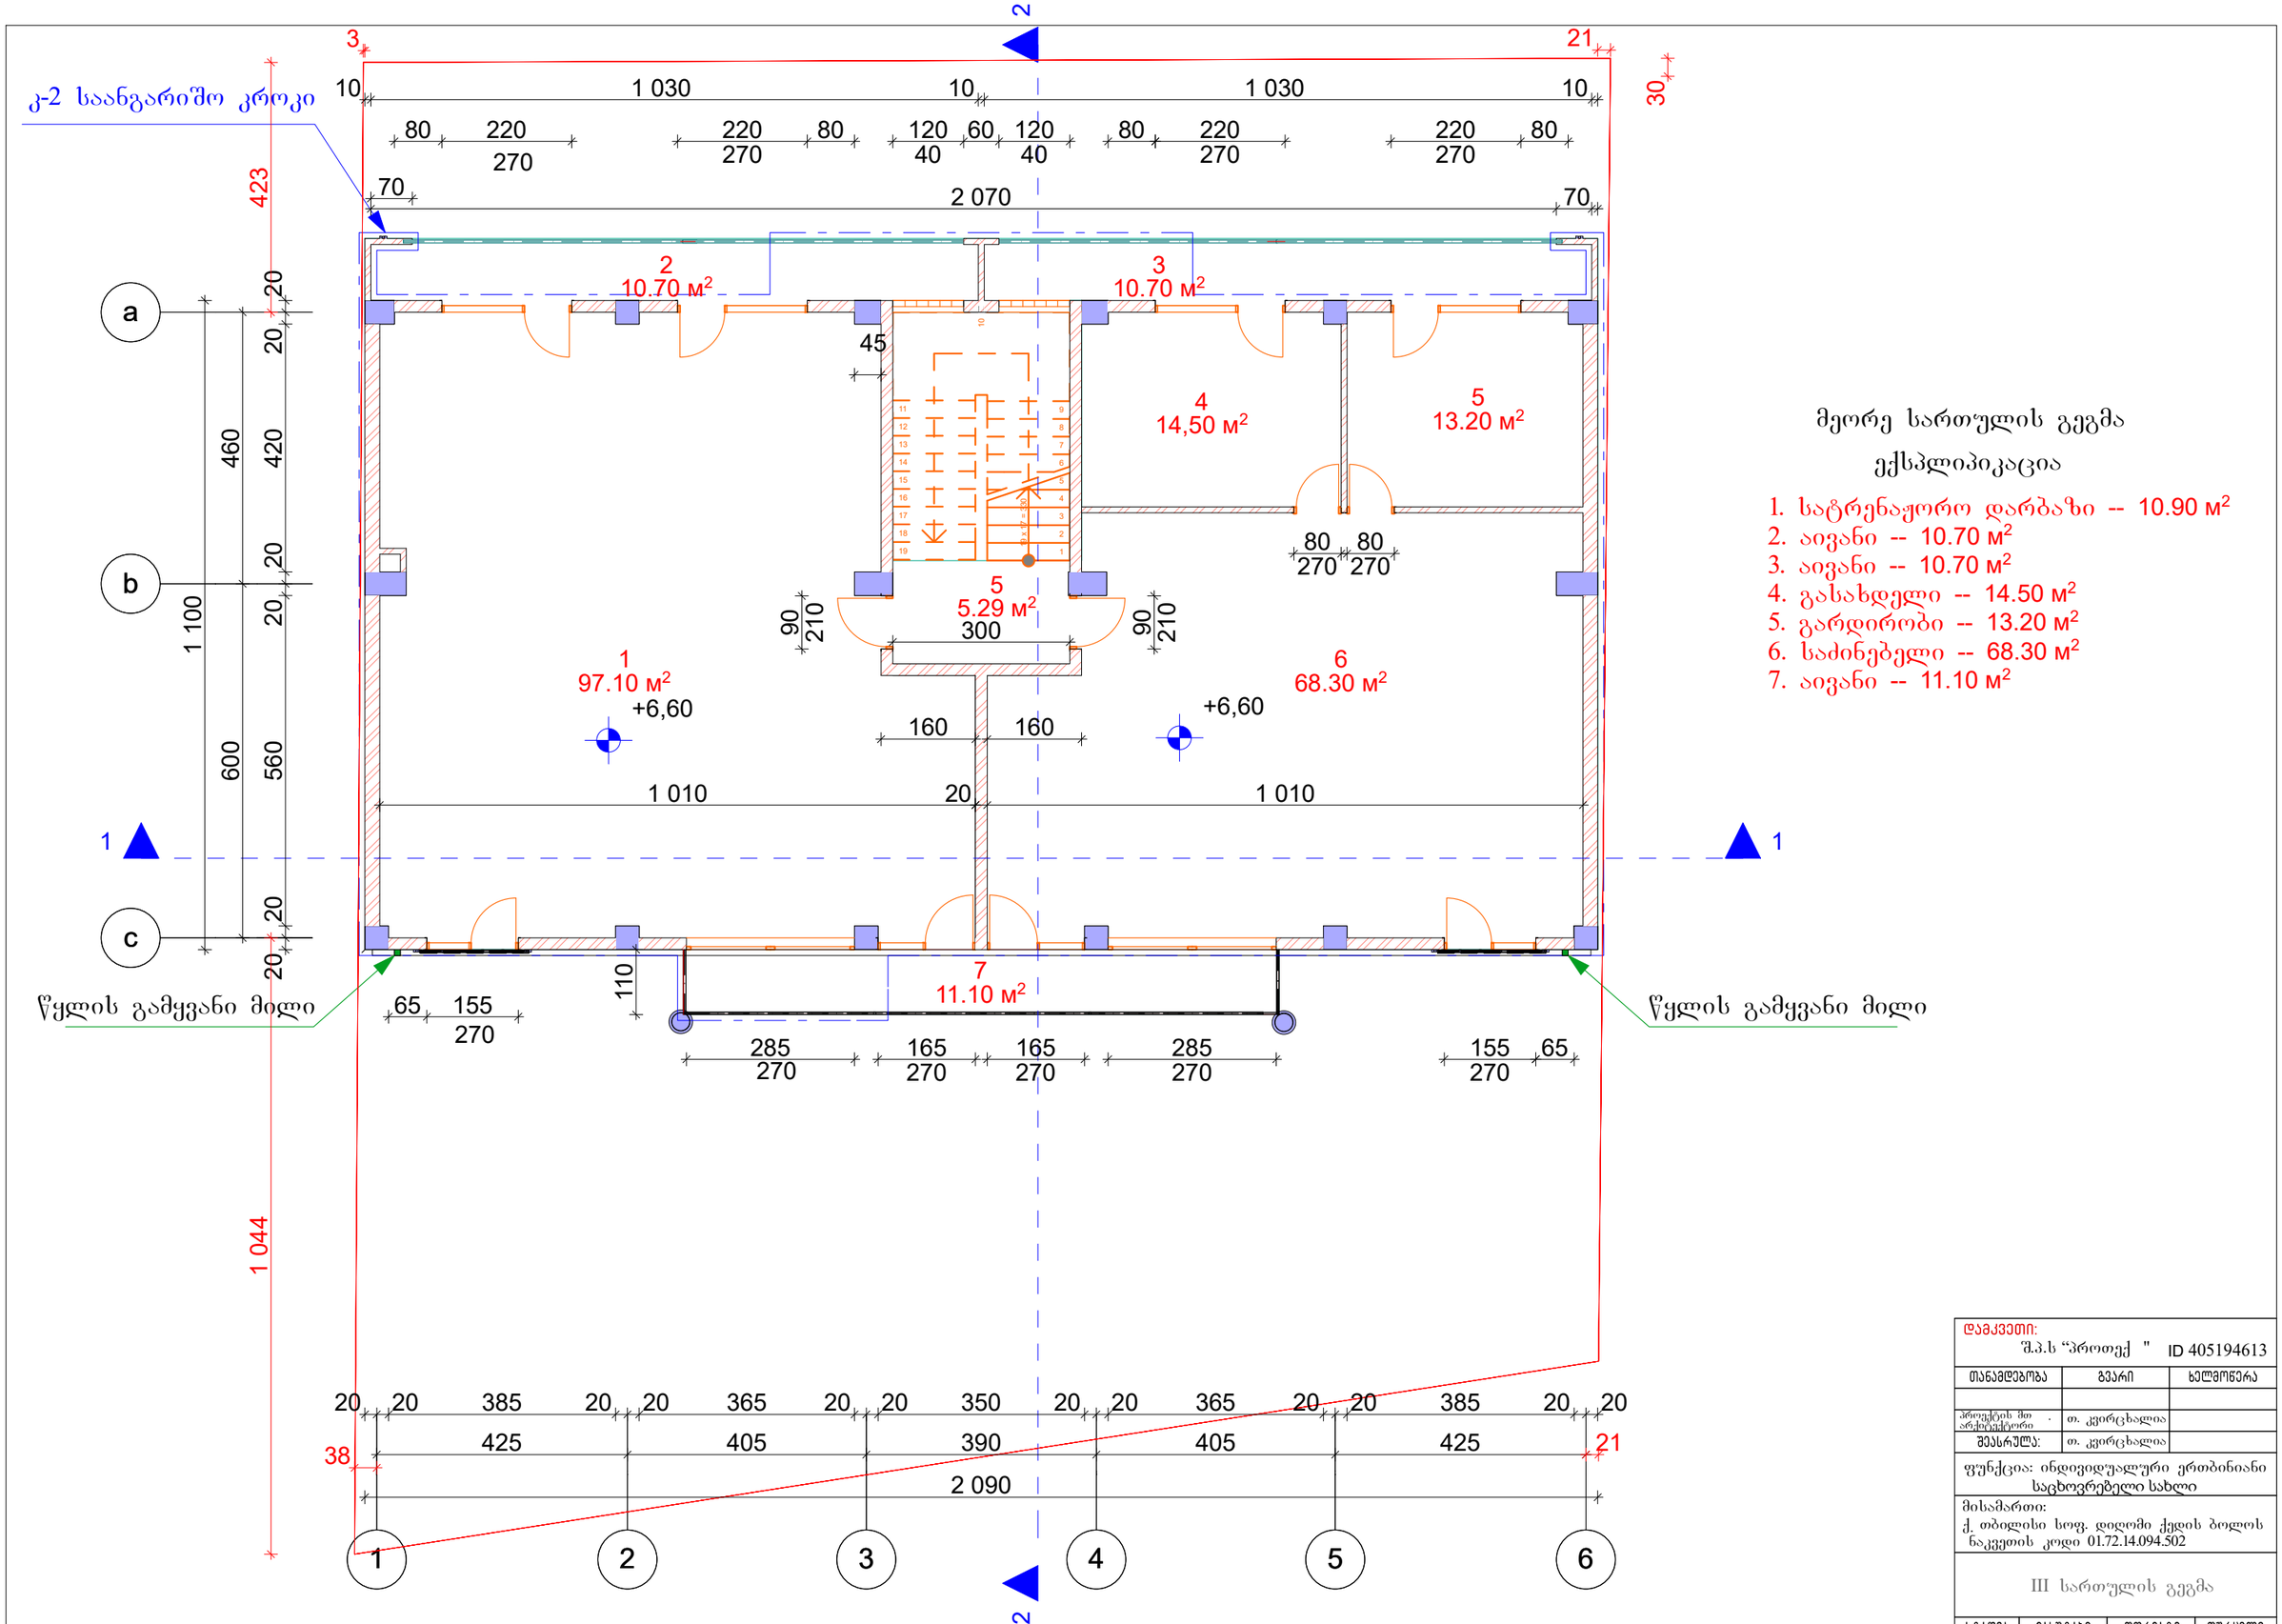

მეორე სართულის გეგმა

ექსპლიკაცია

1. სატრენაჟორო დარბაზი -- 10.90 м²
2. აივანი -- 10.70 м²
3. აივანი -- 10.70 м²
4. გასახდელი -- 14.50 м²
5. გარდირობი -- 13.20 м²
6. საძინებელი -- 68.30 м²
7. აივანი -- 11.10 м²

დამკვეთი:
შ.პ.ს "პროთექ " ID 405194613

თანამდებობა	გვარი	ხელმოწერა
პროექტის მთ არქიტექტორი	თ. კვირცხალია	
შესრულა:	თ. კვირცხალია	

ფუნქცია: ინდივიდუალური ერთბინიანი საცხოვრებელი სახლი

მისამართი:
ქ. თბილისი სოფ. დიღომი ქედის ბოლოს ნაკვეთის კოდი 01.72.14.094.502

III სართულის გეგმა

სტადია	მასშტაბი	ფორმატი	ფურცელი
ა. ნ.	1:100	A3	

სახურავზე გასასვლელის გეგმა

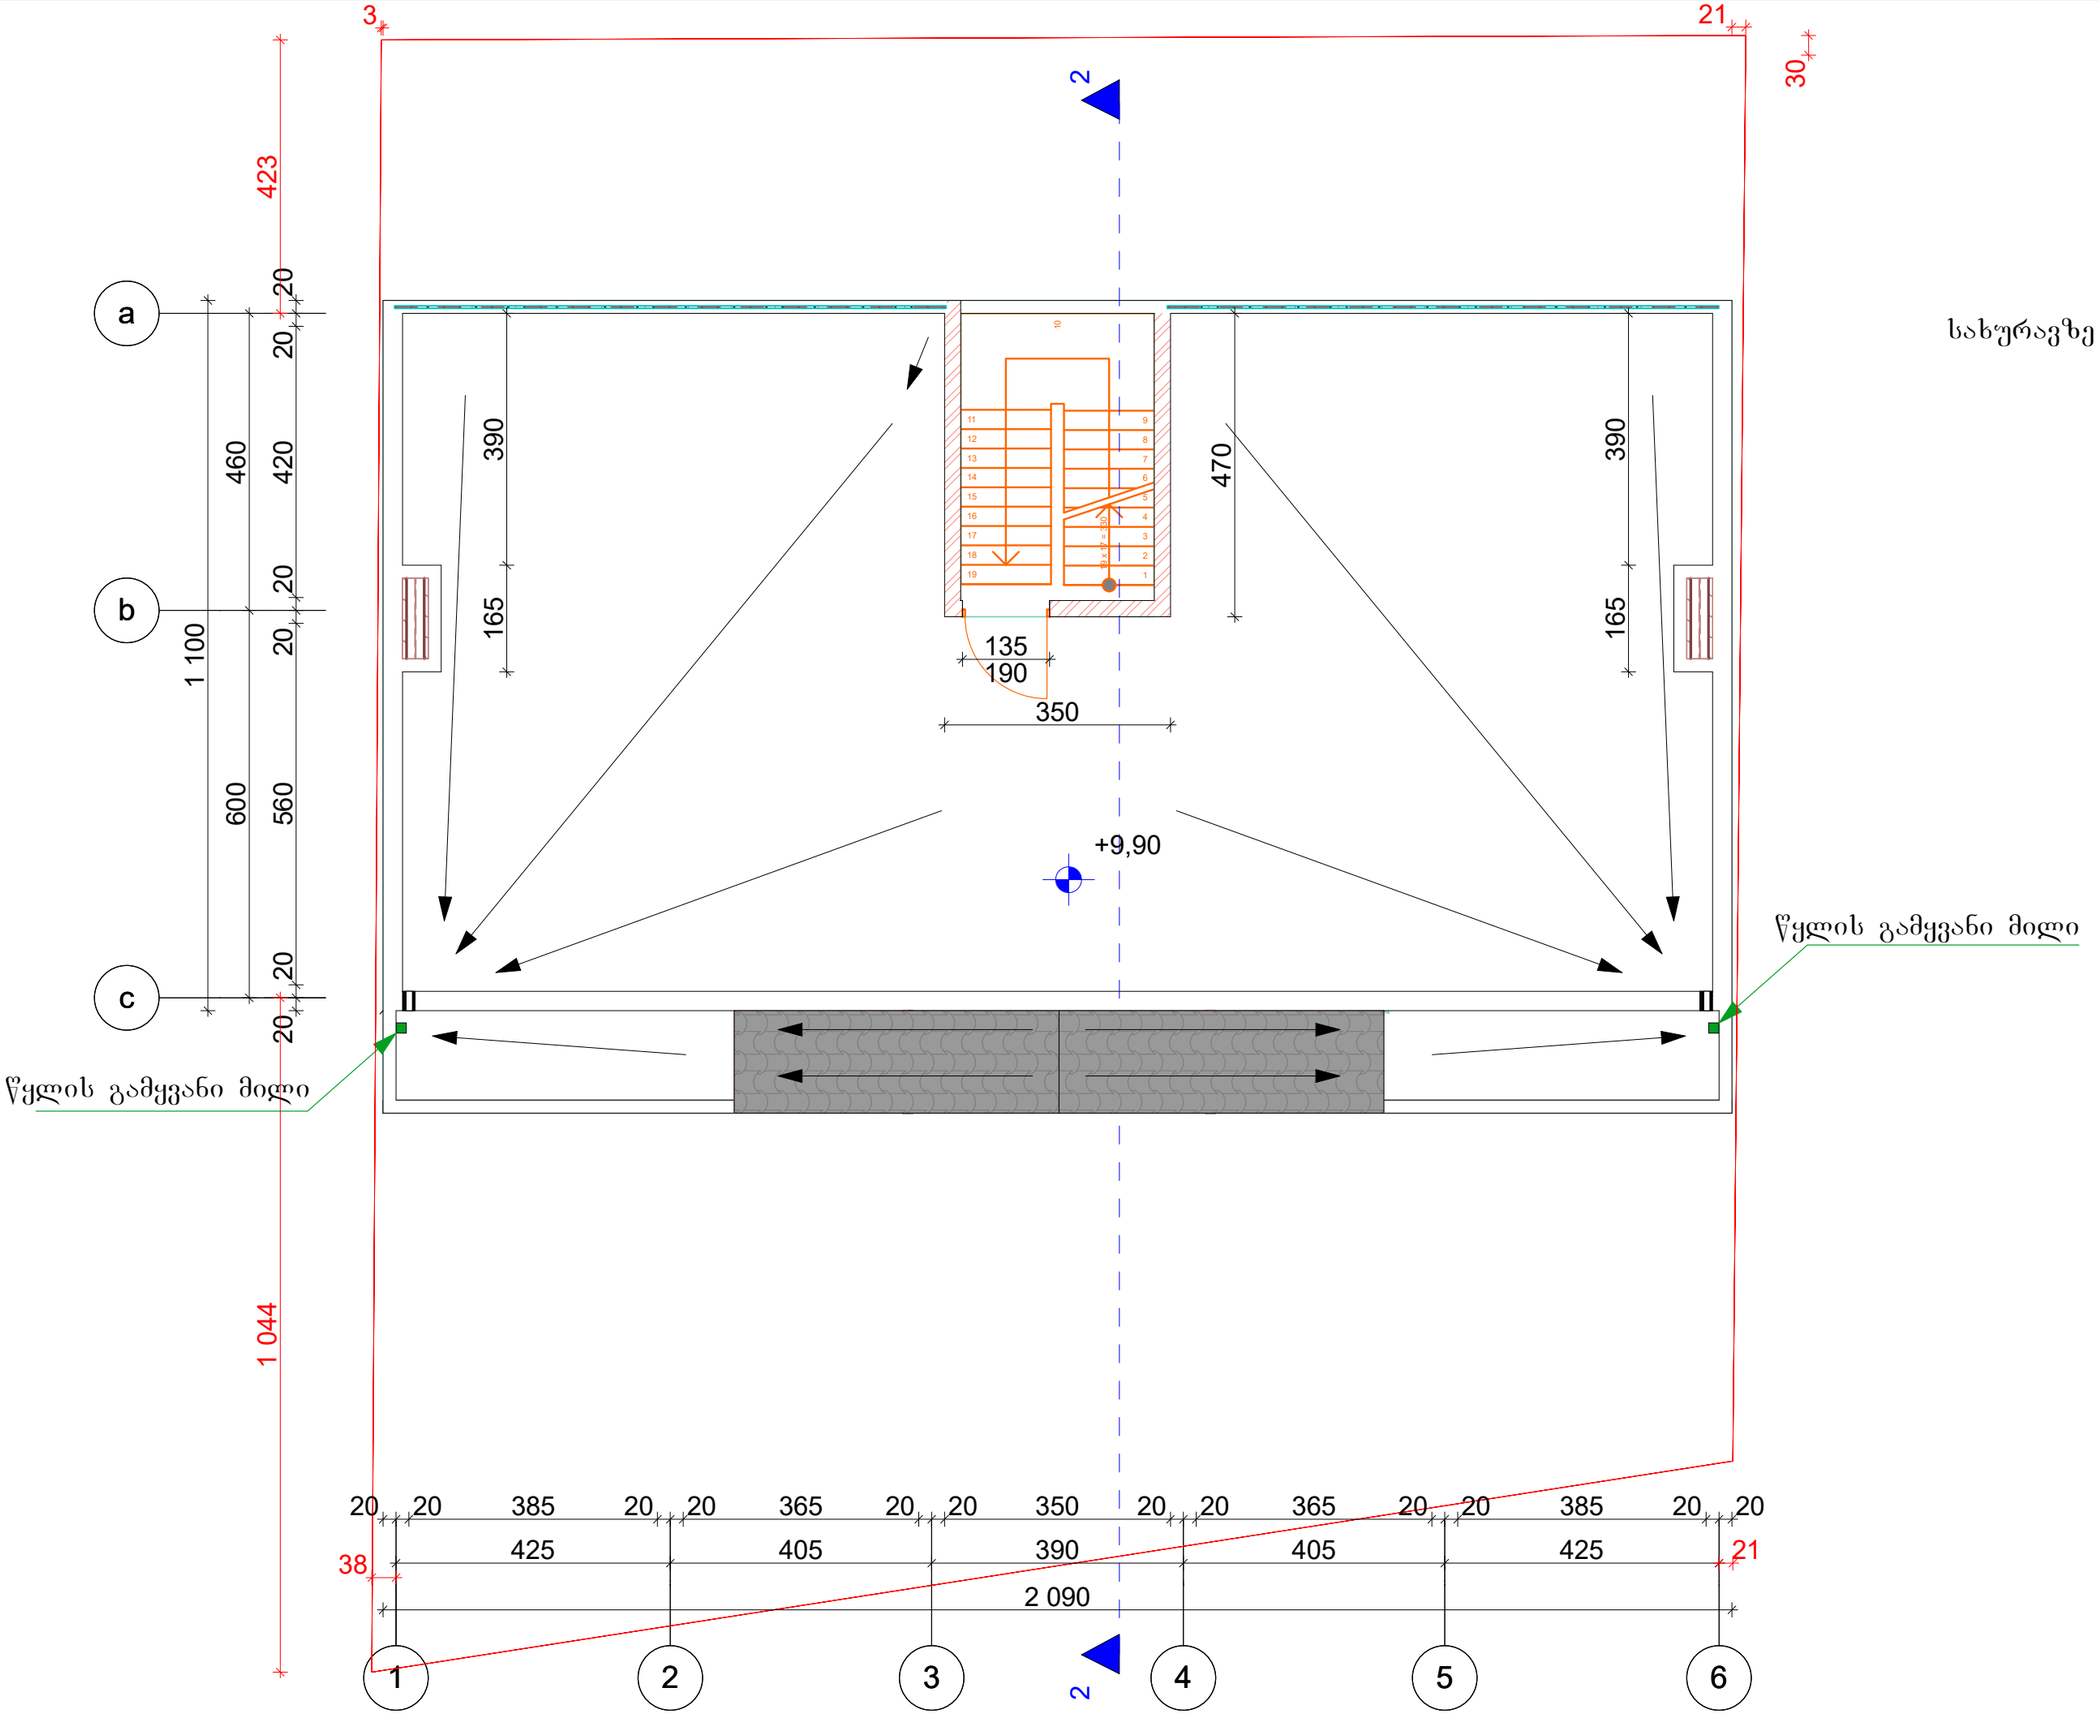

დამკვეთი: შ.პ.ს "პროექ " ID 405194613		
თანამდებობა	გვარი	ხელმოწერა
პროექტის მთ. არქიტექტორი	თ. კვირცხალია	
შეასრულა:	თ. კვირცხალია	
ფუნქცია: ინდივიდუალური ერთბინიანი საცხოვრებელი სახლი		
მისამართი: ქ. თბილისი სოფ. დიღომი ქედის ბოლოს ნაკვეთის კოდი 01.72.14.094.502		
სახურავზე გასასვლელის გეგმა		
სტადია	მასშტაბი	ფორმატი / ფურცელი
ა. ნ.	1:100	A3

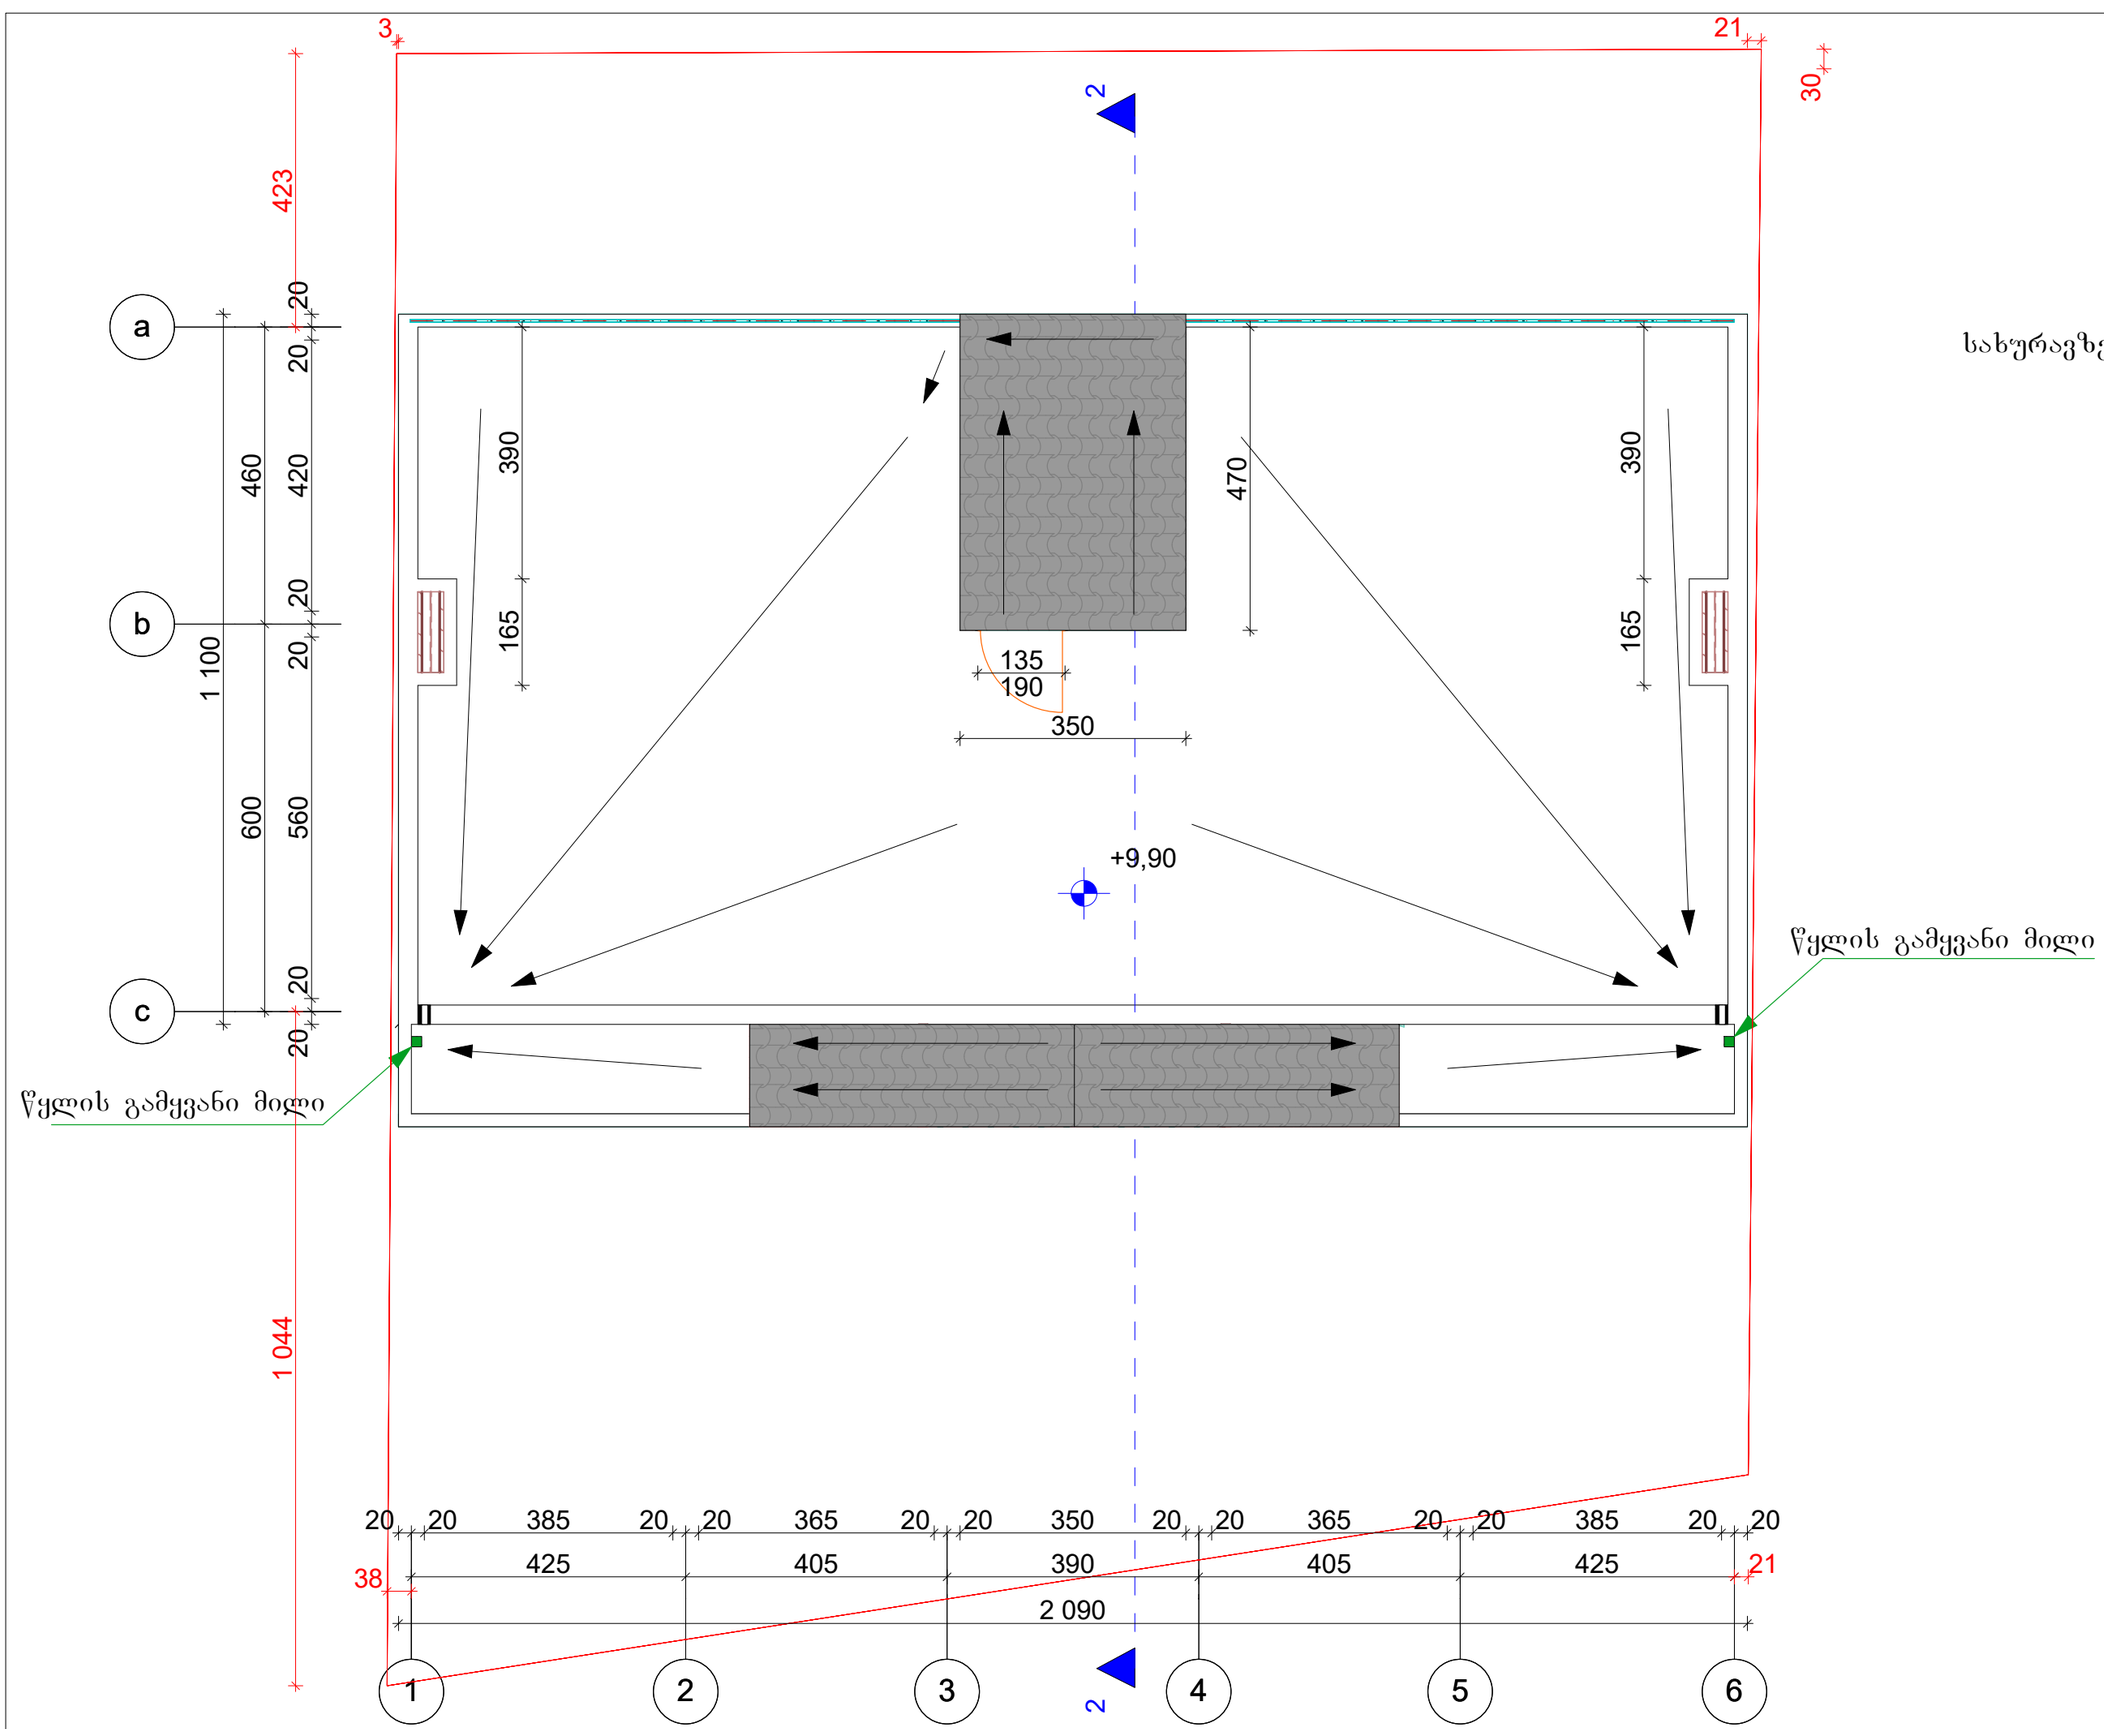

სახურავზე გასასვლელის გეგმა

დამკვეთი:
შ.პ.ს "პროთექ " ID 405194613

თანამდებობა	გვარი	ხელმოწერა
პროექტის მთ არქიტექტორი	თ. კვირცხალია	
შესრულა:	თ. კვირცხალია	

ფუნქცია: ინდივიდუალური ერთბინიანი საცხოვრებელი სახლი

მისამართი:
ქ. თბილისი სოფ. დიღომი ქედის ბოლოს ნაკვეთის კოდი 01.72.14.094.502

სახურავზე გასასვლელის გეგმა

სტადია	მასშტაბი	ფორმატი	ფურცელი
ა. ნ.	1:100	A3	