ფასადი 1-6

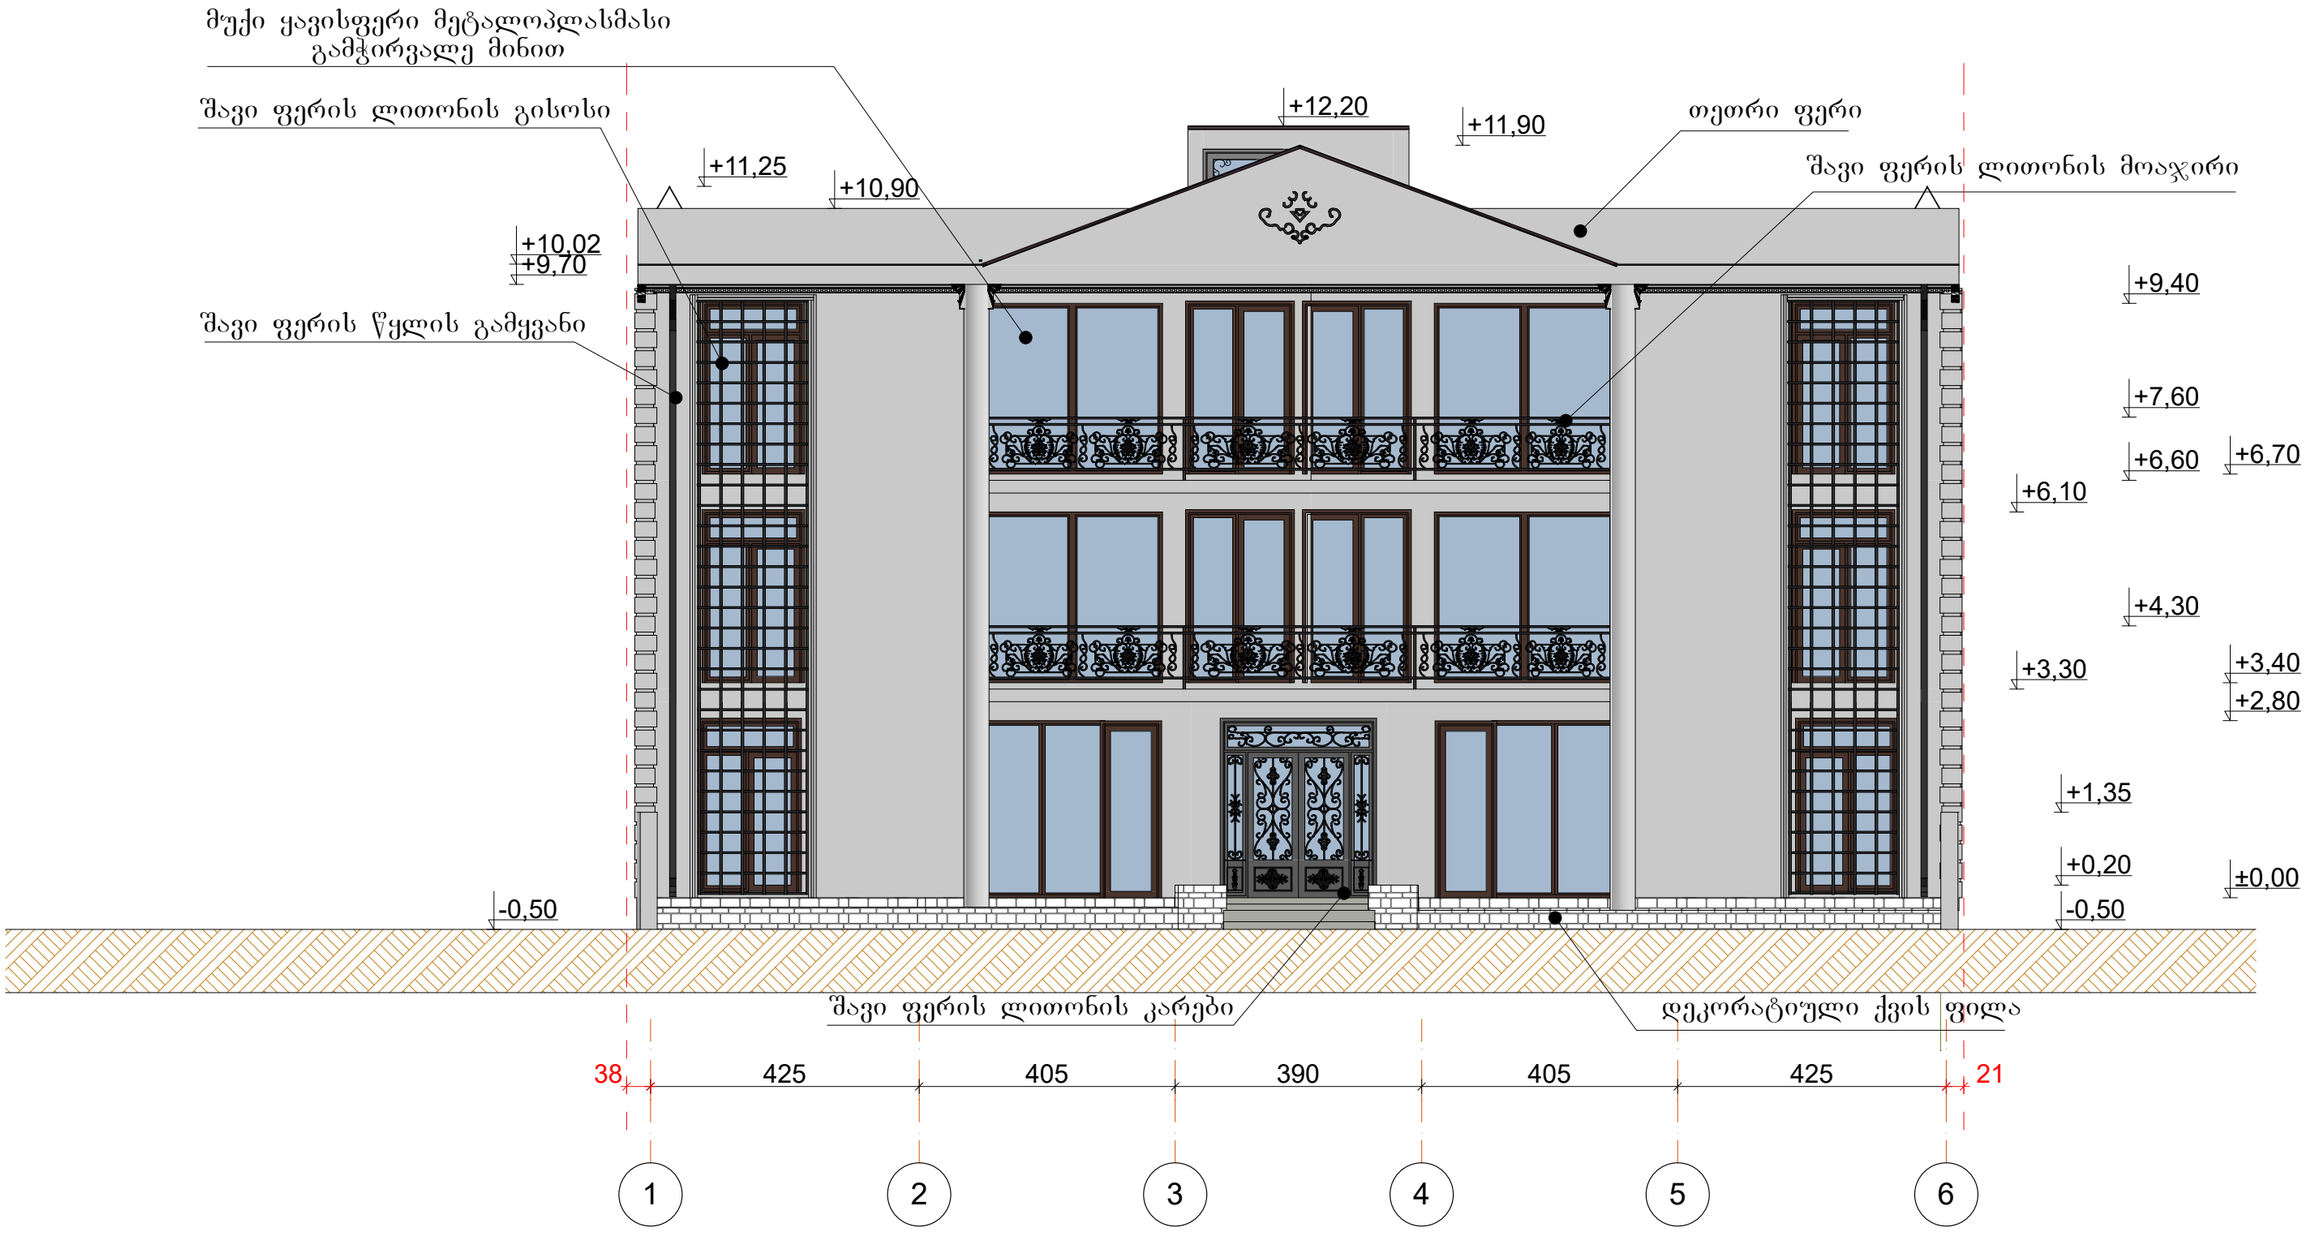

დამკვეთი: შ.პ.ს "პროექტ " ID 405194613		
თანამდებობა	გვარი	ხელმოწერა
პროექტის მთ არქიტექტორი	თ. კვირცხალია	
შესრულა:	თ. კვირცხალია	
ფუნქცია: ინდივიდუალური ერთბინიანი საცხოვრებელი სახლი		
მისამართი: ქ. თბილისი სოფ. დიღომი ქედის ბოლოს ნაკვეთის კოდი 01.72.14.094.502		
ფასადი 1-6		
სტადია	მასშტაბი	ფორმატი / ფურცელი
ა. ნ.	1:100	A3

ფასადი a-c

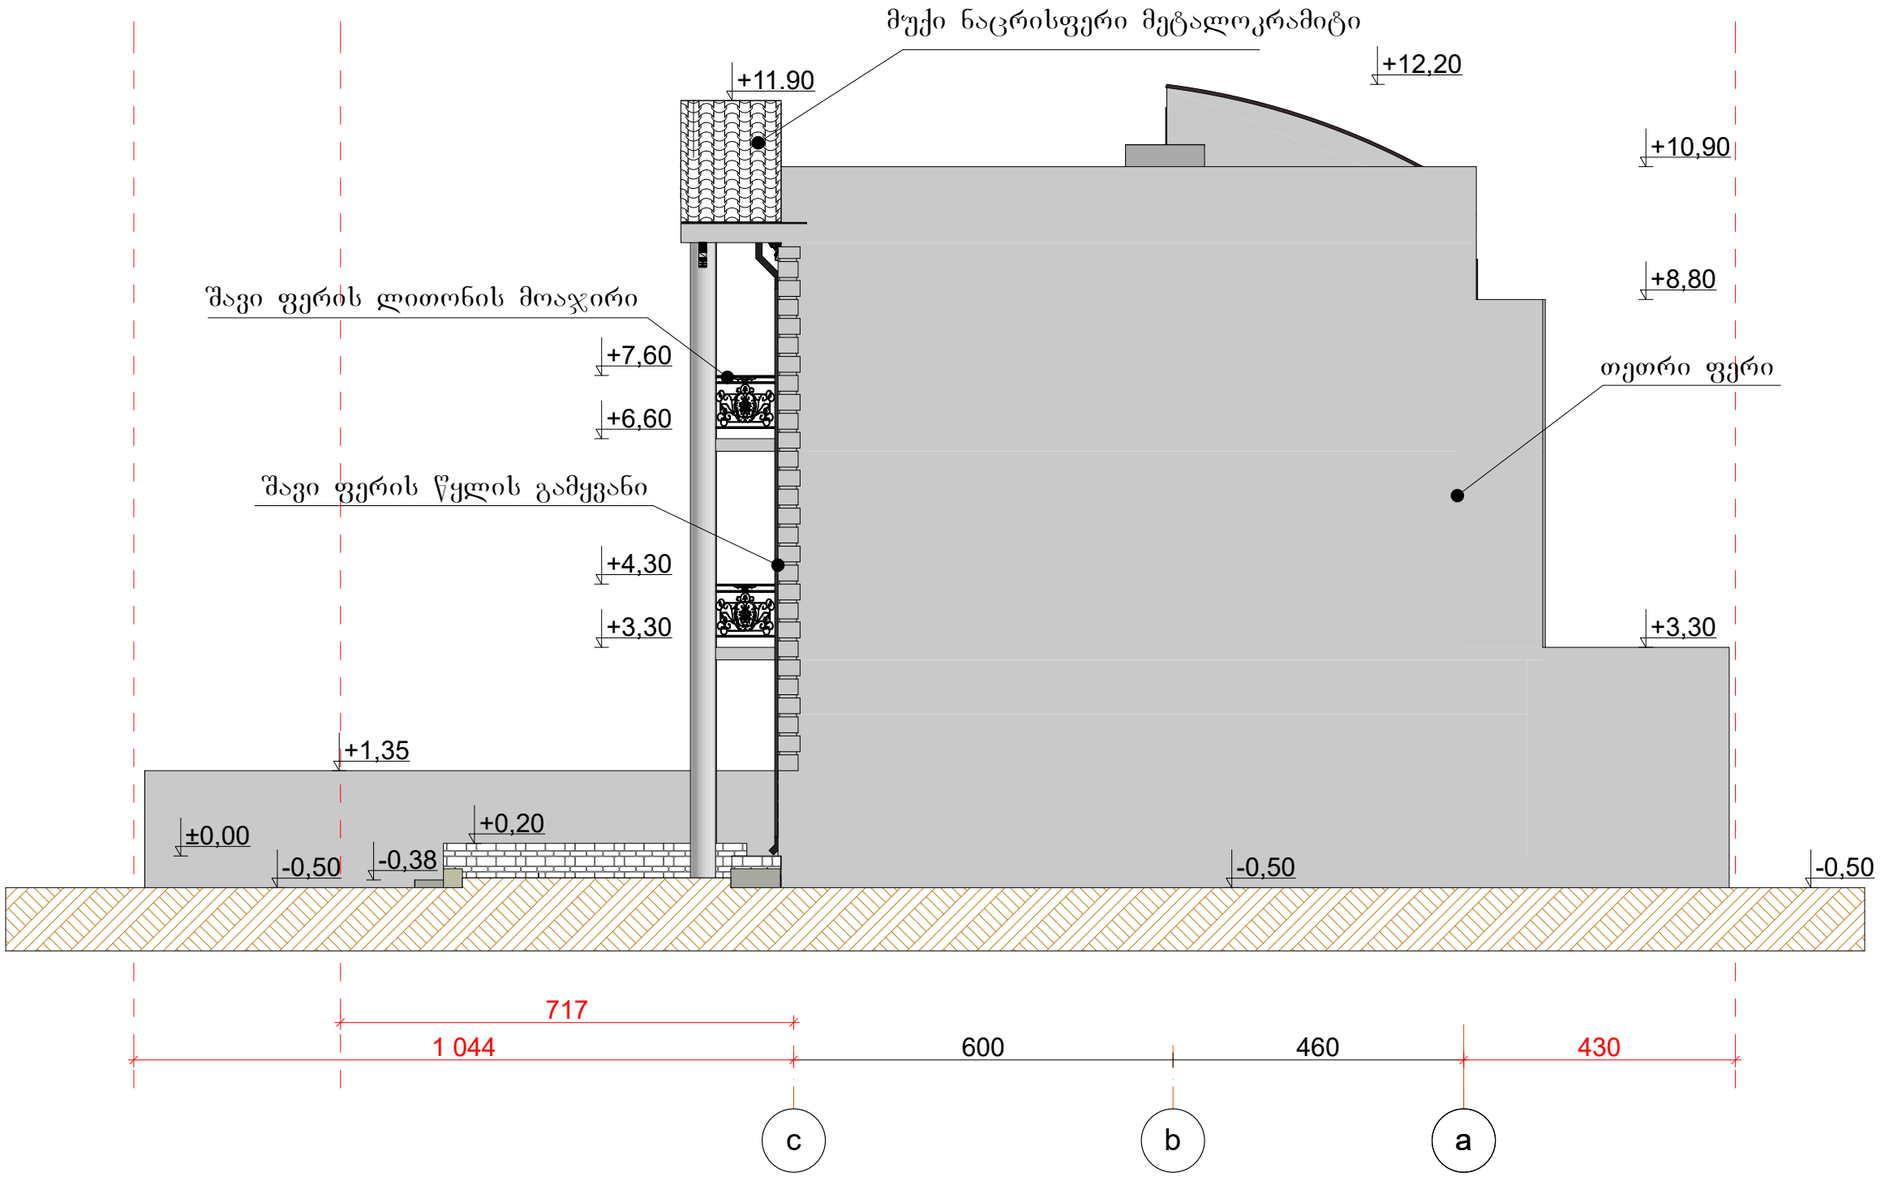

დამკვეთი:
შ.პ.ს "პროექ " ID 405194613

თანამდებობა	გვარი	ხელმოწერა
პროექტის მთ არქიტექტორი	თ. კვირცხალია	
შეასრულა:	თ. კვირცხალია	

ფუნქცია: ინდივიდუალური ერთბინიანი საცხოვრებელი სახლი

მისამართი:
ქ. თბილისი სოფ. დიღომი ქედის ბოლოს ნაკვეთის კოდი 01.72.14.094.502

ფასადი a-c

სტადია	მასშტაბი	ფორმატი	ფურცელი
ა. ნ.	1:100	A3	

ფასადი 6-1



დამკვეთი: შ.პ.ს "პროექ " ID 405194613		
თანამდებობა	გვარი	ხელმოწერა
პროექტის მთ. არქიტექტორი	თ. კვირცხალია	
შესრულა:	თ. კვირცხალია	
ფუნქცია: ინდივიდუალური ერთბინიანი საცხოვრებელი სახლი		
მისამართი: ქ. თბილისი სოფ. დიღომი ქედის ბოლოს ნაკვეთის კოდი 01.72.14.094.502		
ფასადი 6-1		
სტადია	მასშტაბი	ფორმატი / ფურცელი
ა. ნ.	1:100	A3

ფასადი a-c

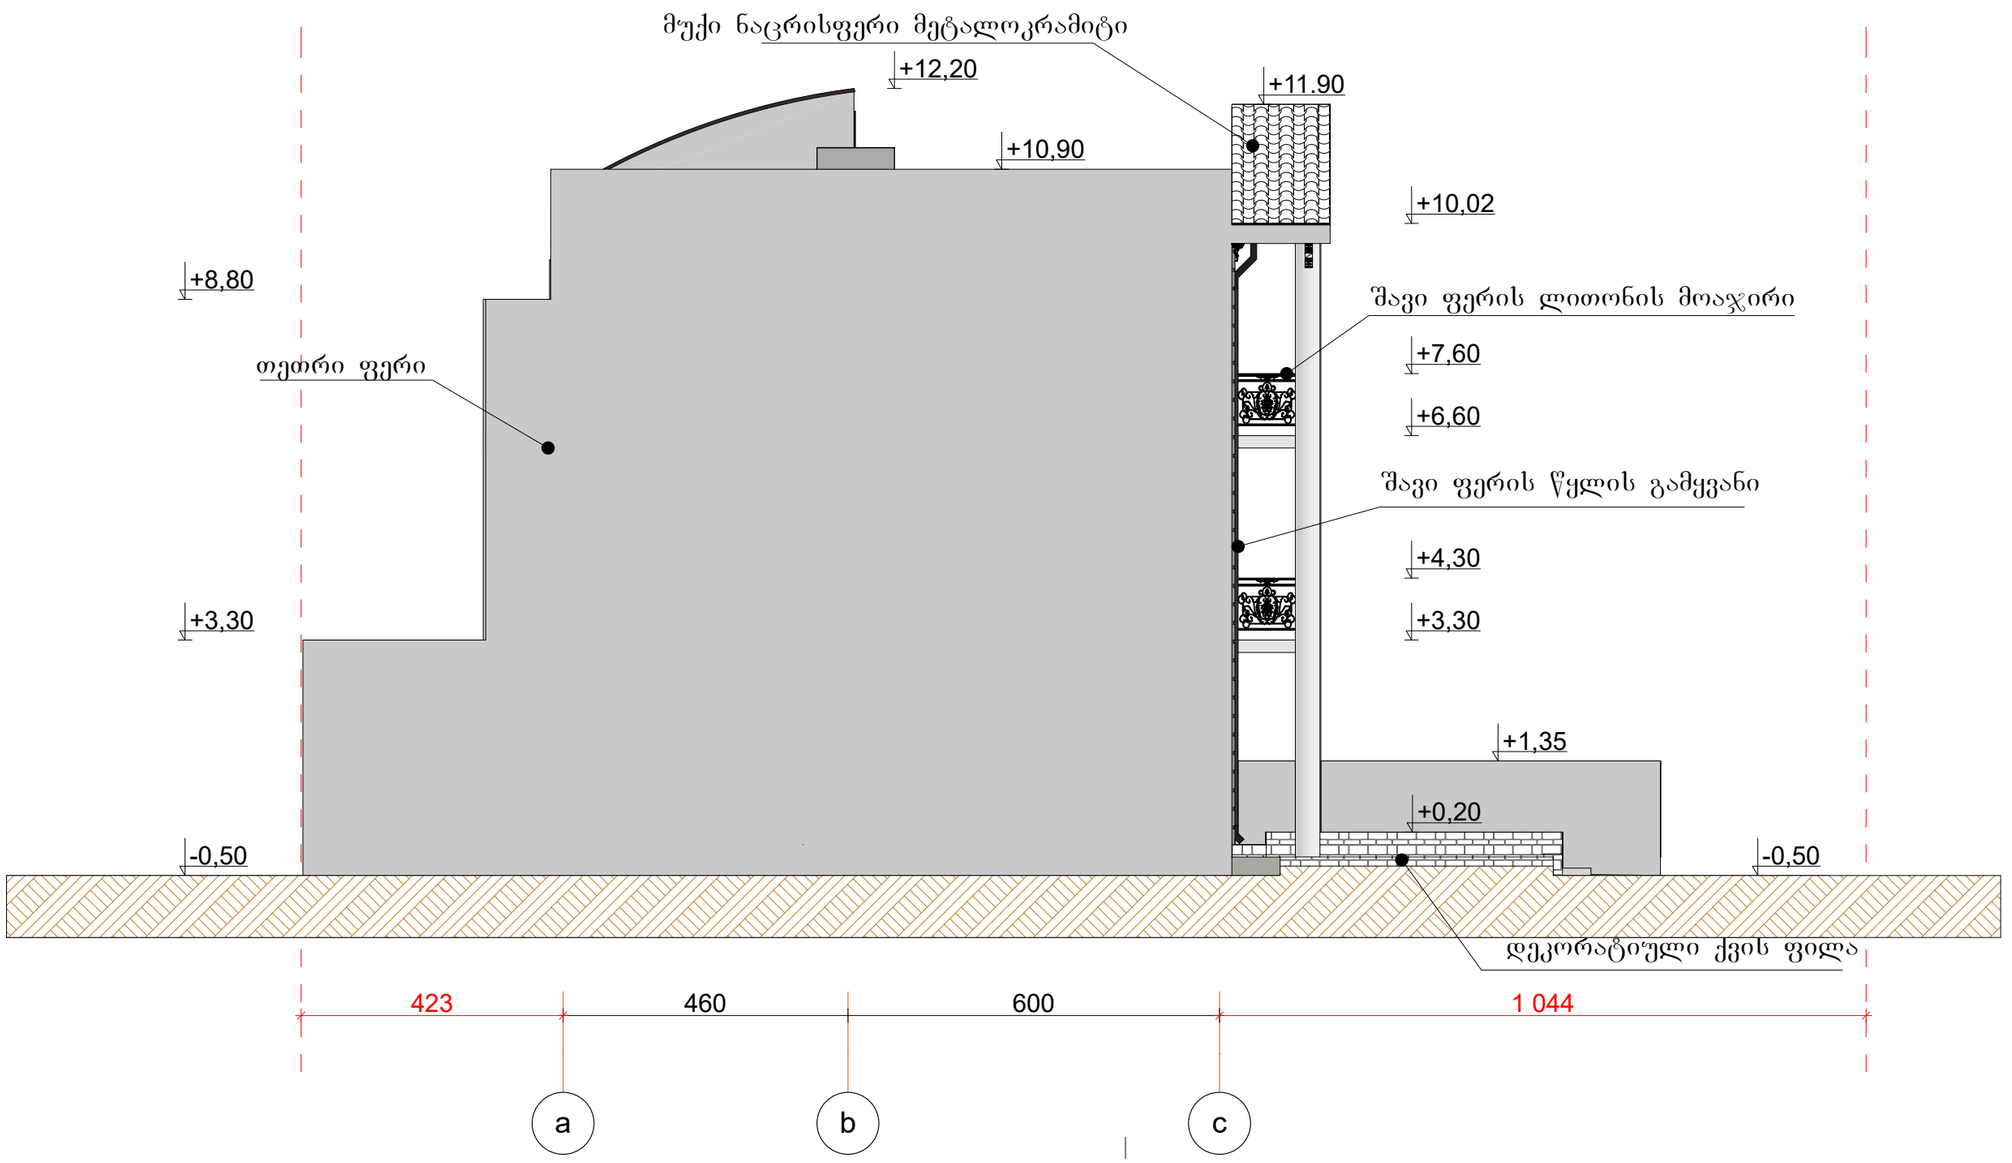

დამკვეთი: შ.პ.ს "პროთექ " ID 405194613		
თანამდებობა	გვარი	ხელმოწერა
პროექტის მთ. არქიტექტორი	თ. კვირცხალია	
შეასრულა:	თ. კვირცხალია	
ფუნქცია: ინდივიდუალური ერთბინიანი საცხოვრებელი სახლი		
მისამართი: ქ. თბილისი სოფ. დიღომი ქედის ბოლოს ნაკვეთის კოდი 01.72.14.094.502		
ფასადი a-c		
სტადია	მასშტაბი	ფორმატი / ფურცელი
ა. ნ.	1:100	A3