

საპროექტო ფასადი

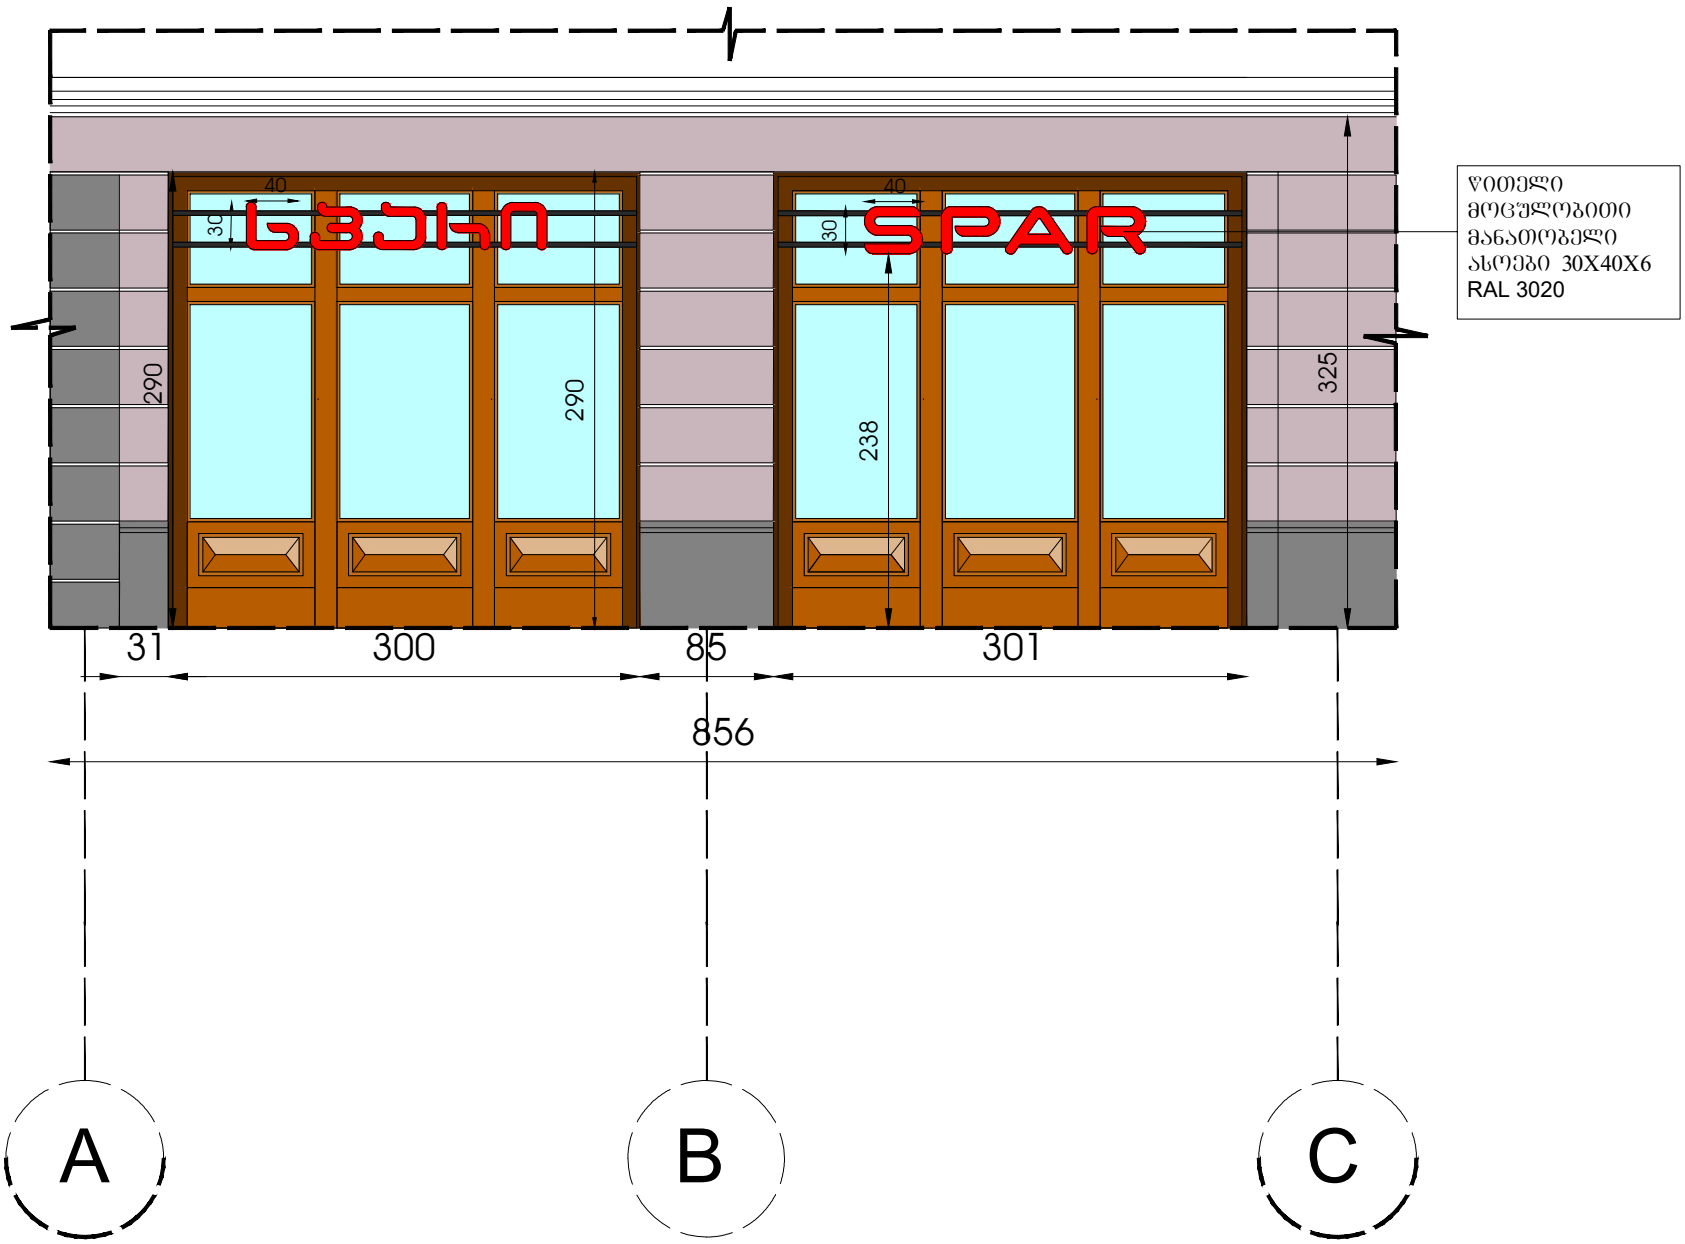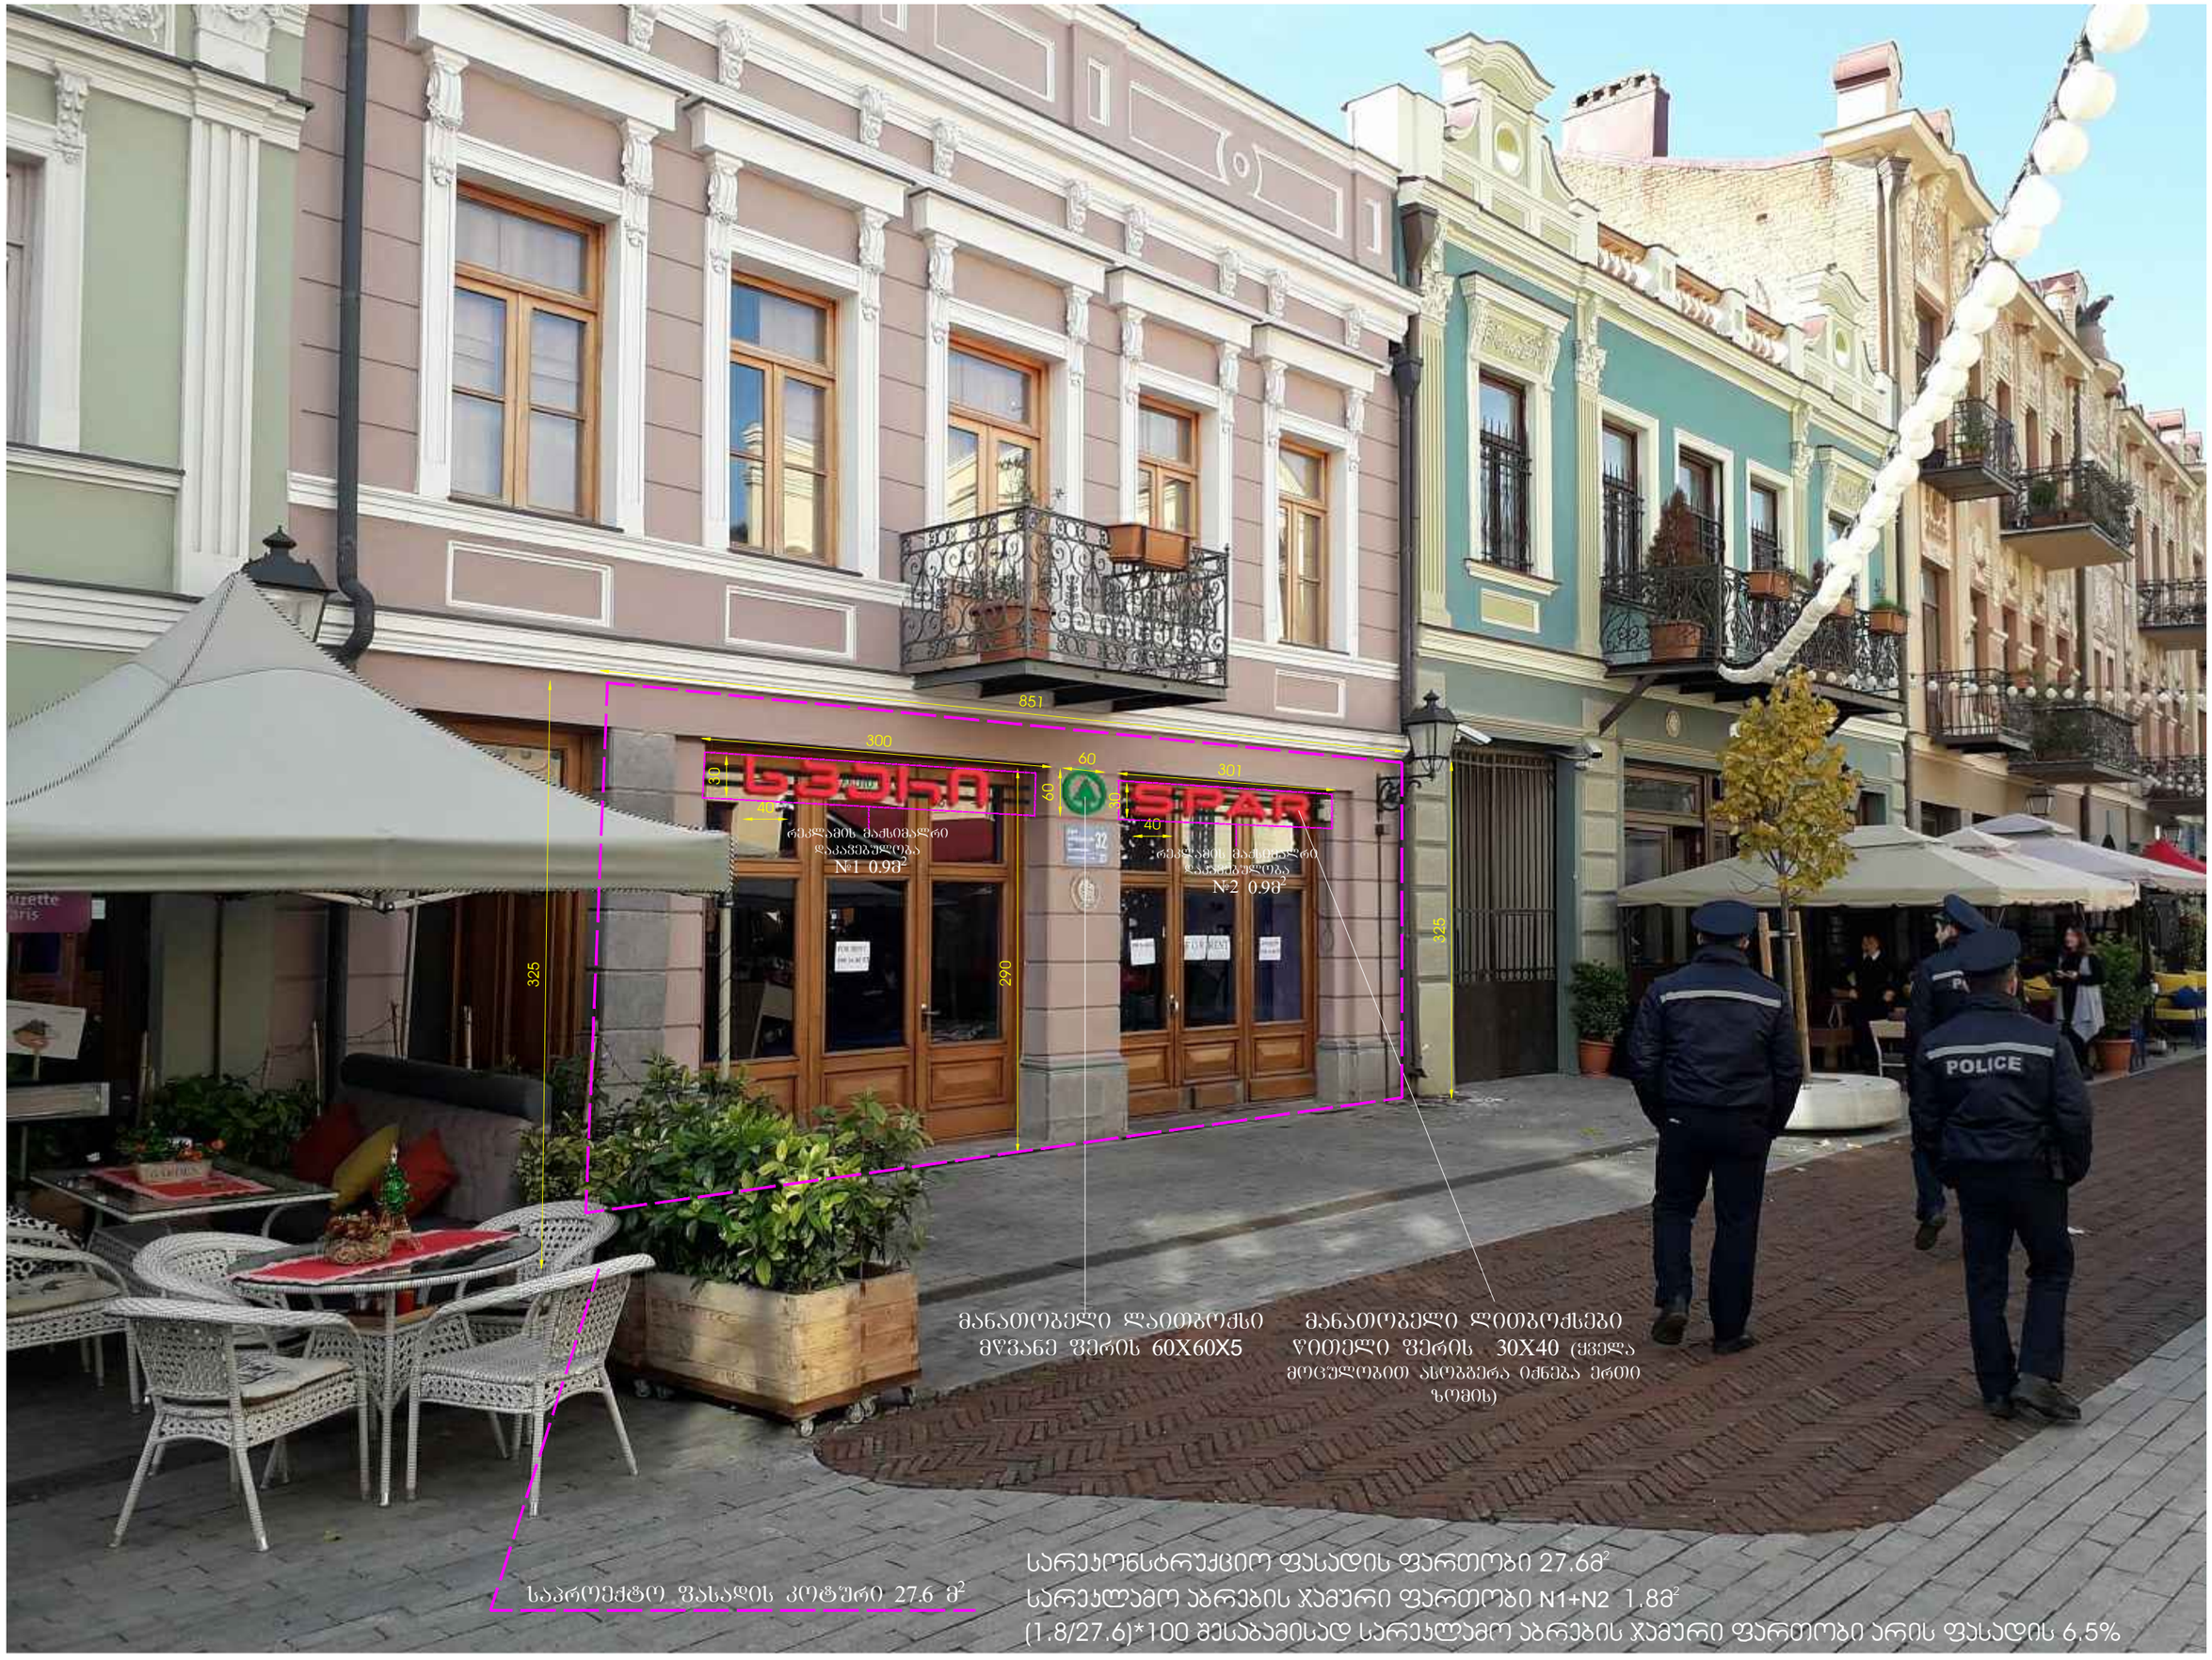


851
300
60
301
30
60
40
40
325
290
325
რეკლამის მაძსიმალური
დაკავებულობა
№1 0.9მ²
რეკლამის მაქსიმალური
დაკავებულობა
№2 0.9მ²
მანათობელი ლაითბოქსი
მრვანე ფერის 60X60X5
მანათობელი ლითბოქსები
ყითელი ფერის 30X40 (ჭველა
მოცულობით ასოებერა იძნება ერთი
ზომის)
საპროექტო ფასადის კოტშრი 27.6 მ²
სარეკონსტრუქციო ფასადის ფართობი 27.6მ²
სარეკლამო აბრების ჯამური ფართობი N1+N2 1.8მ²
(1.8/27.6)*100 შესაბამისად სარეკლამო აბრების ჯამური ფართობი არის ფასადის 6.5%