საქართველოს რესპუბლიკა

ქ. თბილისის მერია

ქ. თბილისის ურბანული დაგეგმარების საქალაქო სამსახური


სამსახურის უფროსი

მისამართი: ქ. თბილისი, აკაკი ბელიაშვილის ქ. №7

ფართობი : 1674 კვმ


დამკვეთი: ზ.შენგელია

განყოფილების უფროსი		
მთავარი სპეციალისტი		

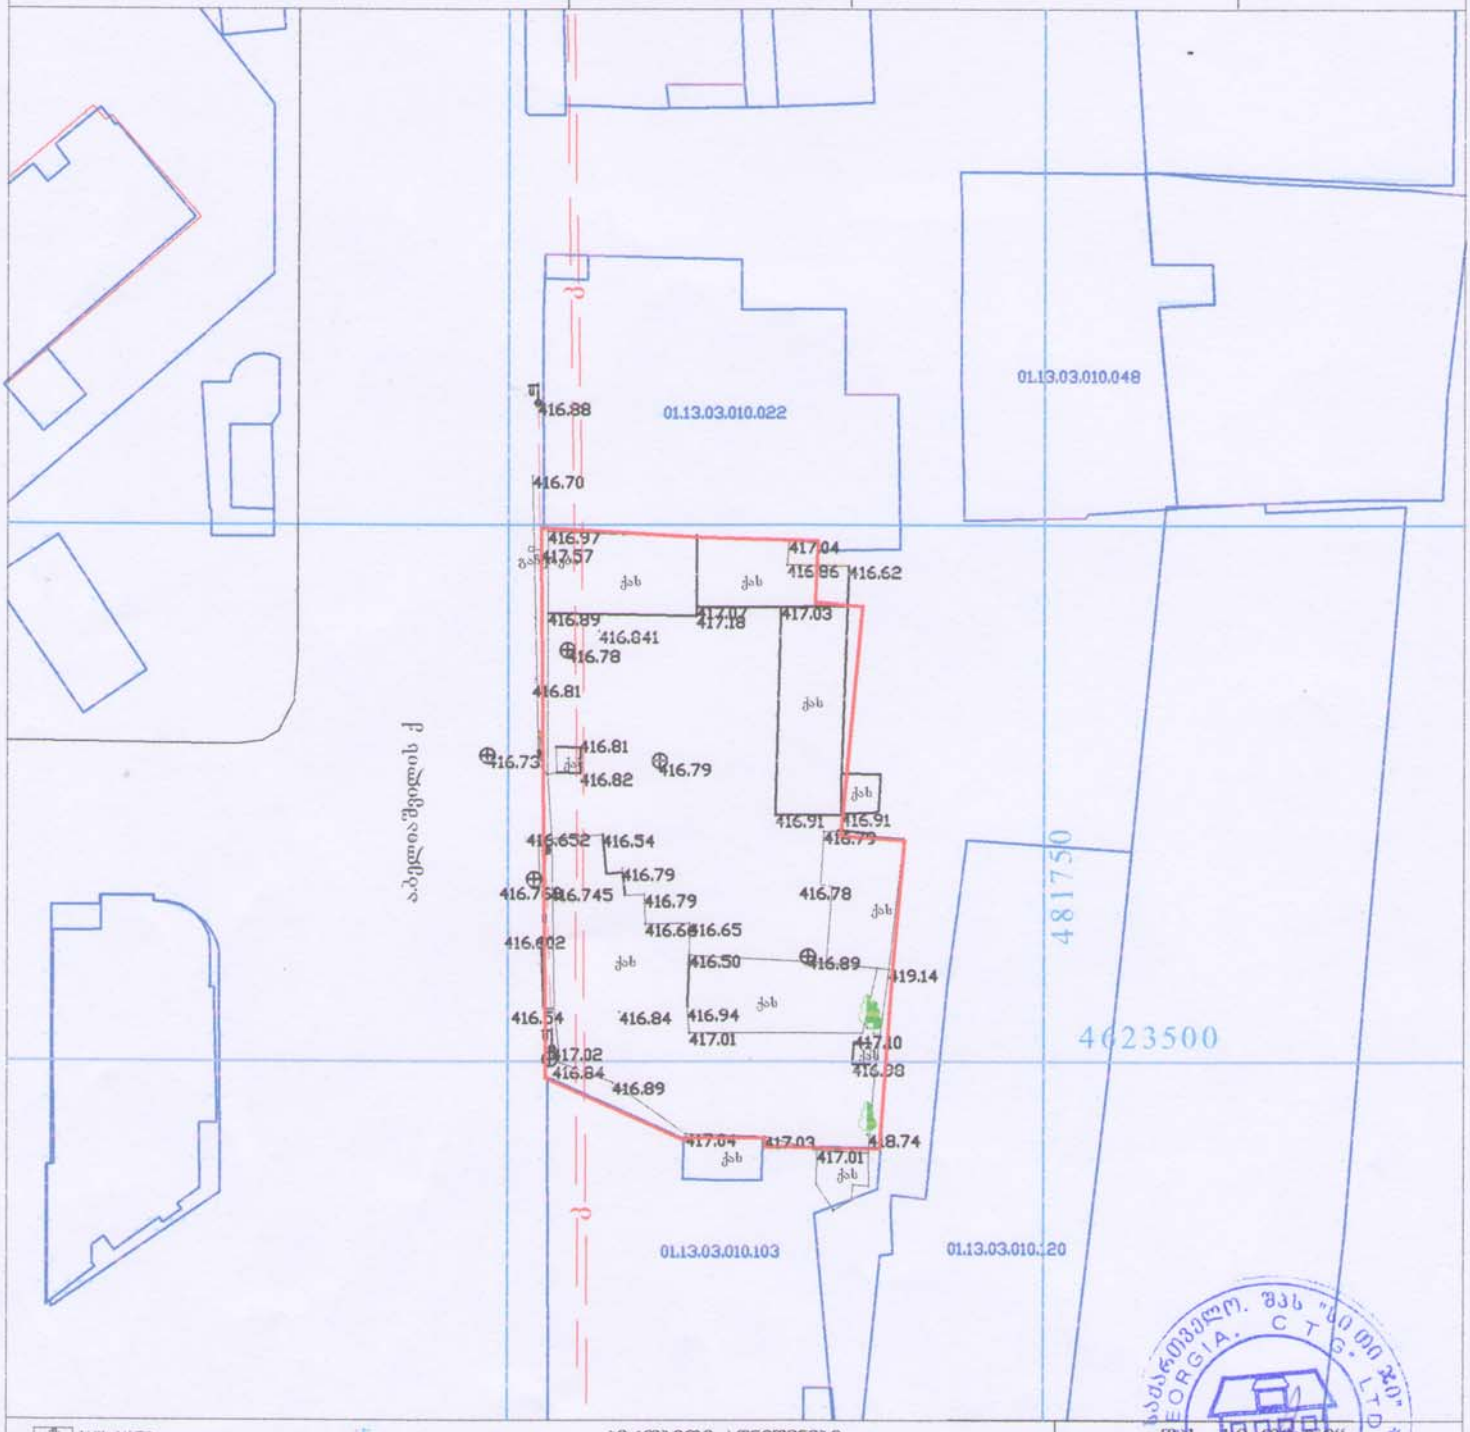

პირობითი აღნიშვნები

შშ	საცხ. სახლი	წარმდგარი	წყალგაყვანილობა
სშ	არასაცხ. სახლი	მშენებარე შენობა	კანალიზაცია
	ხის ღობე		სანაპირო
	ქვის ღობე	განზოგადებული	ელ. გადამცემი ბაზა
	ქვის კედელი	ფილტი	საბურავის
	ელ. გადამცემი ბაზა	რეზერვუარი	ტრანსფორმატორი
	სატრანსფორმატორო ჯიხური	ბაქი სანაფთეი	ხე
	ხეები	საინჟინერო ქსელი	

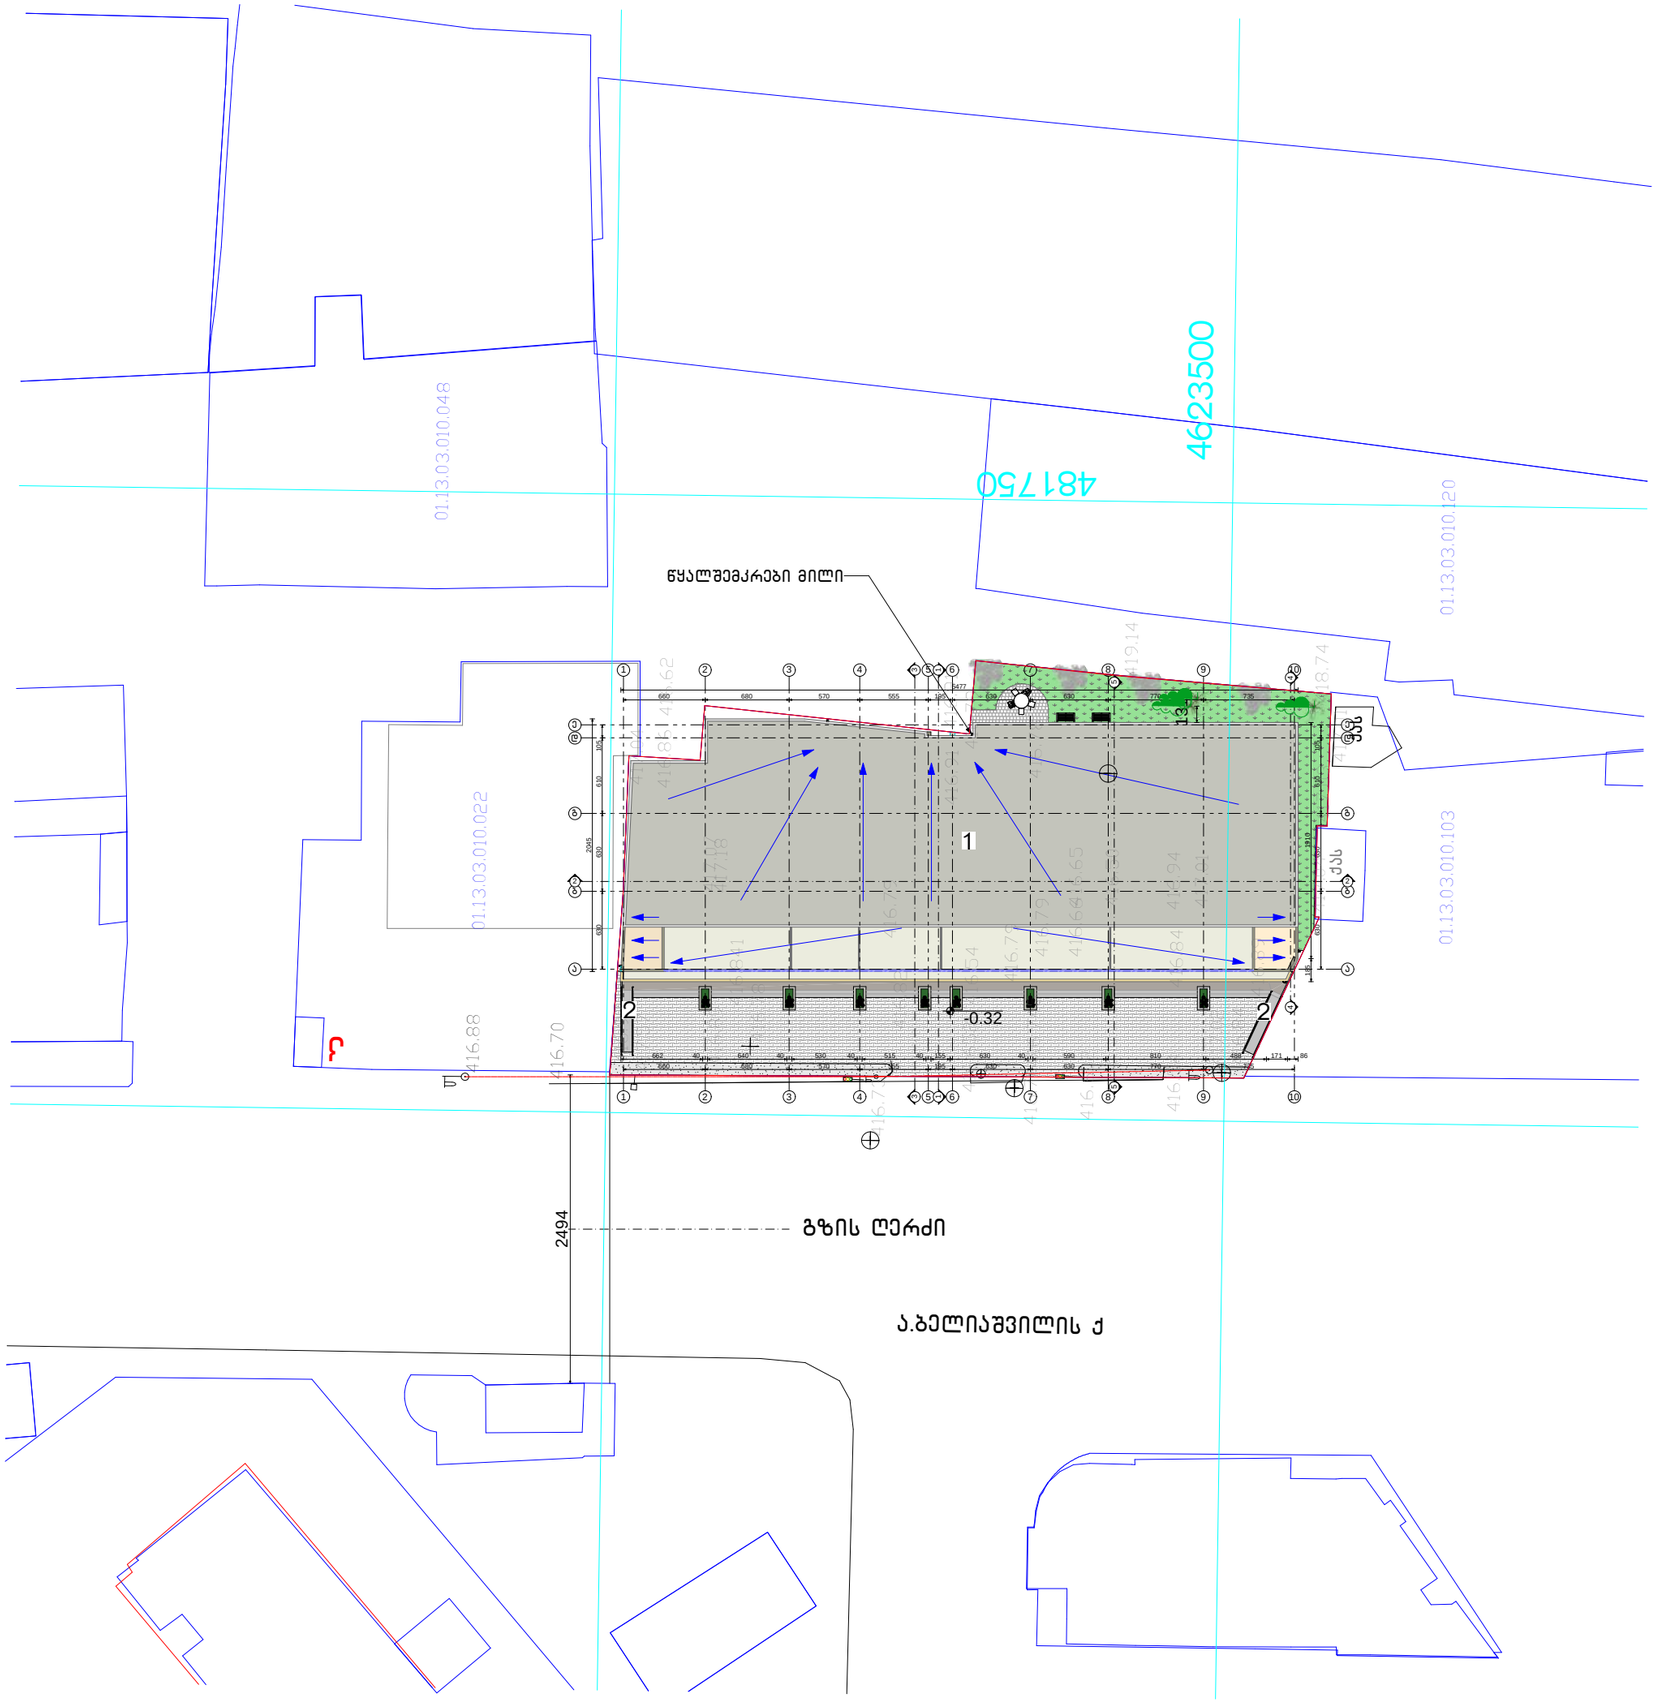

ექსპლიკაცია

1 საპროექტო შენობა
2 უნარშეზღუდულთა პანდუსი
3 განათების დეკორატიული ბოძი
ასფალტი
ქვაფენილი
ქვაფენილი
გაზონი

საპროექტო ორგანიზაცია
არქიკოლეგიუმი
ქ. თბილისი
უნივერსიტეტის ქუჩა №52
ტელ: 579940644

პროექტის დასახელება
სავაჭრო პავილიონის და ადმინისტრაციული შენობის კორექტირებული პროექტი

ქ. თბილისი
აკაკი ბელიაშვილის ქუჩა №47

ნახაზი
მაქსიმალური სიმაღლის განსაზღვრის სქემა - გენგეგმა

სტადია
არქიტექტურული ნაწილი

მთავარი არქიტექტორი		თ. მურვანიძე
ავტორი		რ. ებრალიძე
მპასრულა		რ. ებრალიძე

მასშტაბი
1:200

ფურცლის ნომერი
–

ეტაპი
1