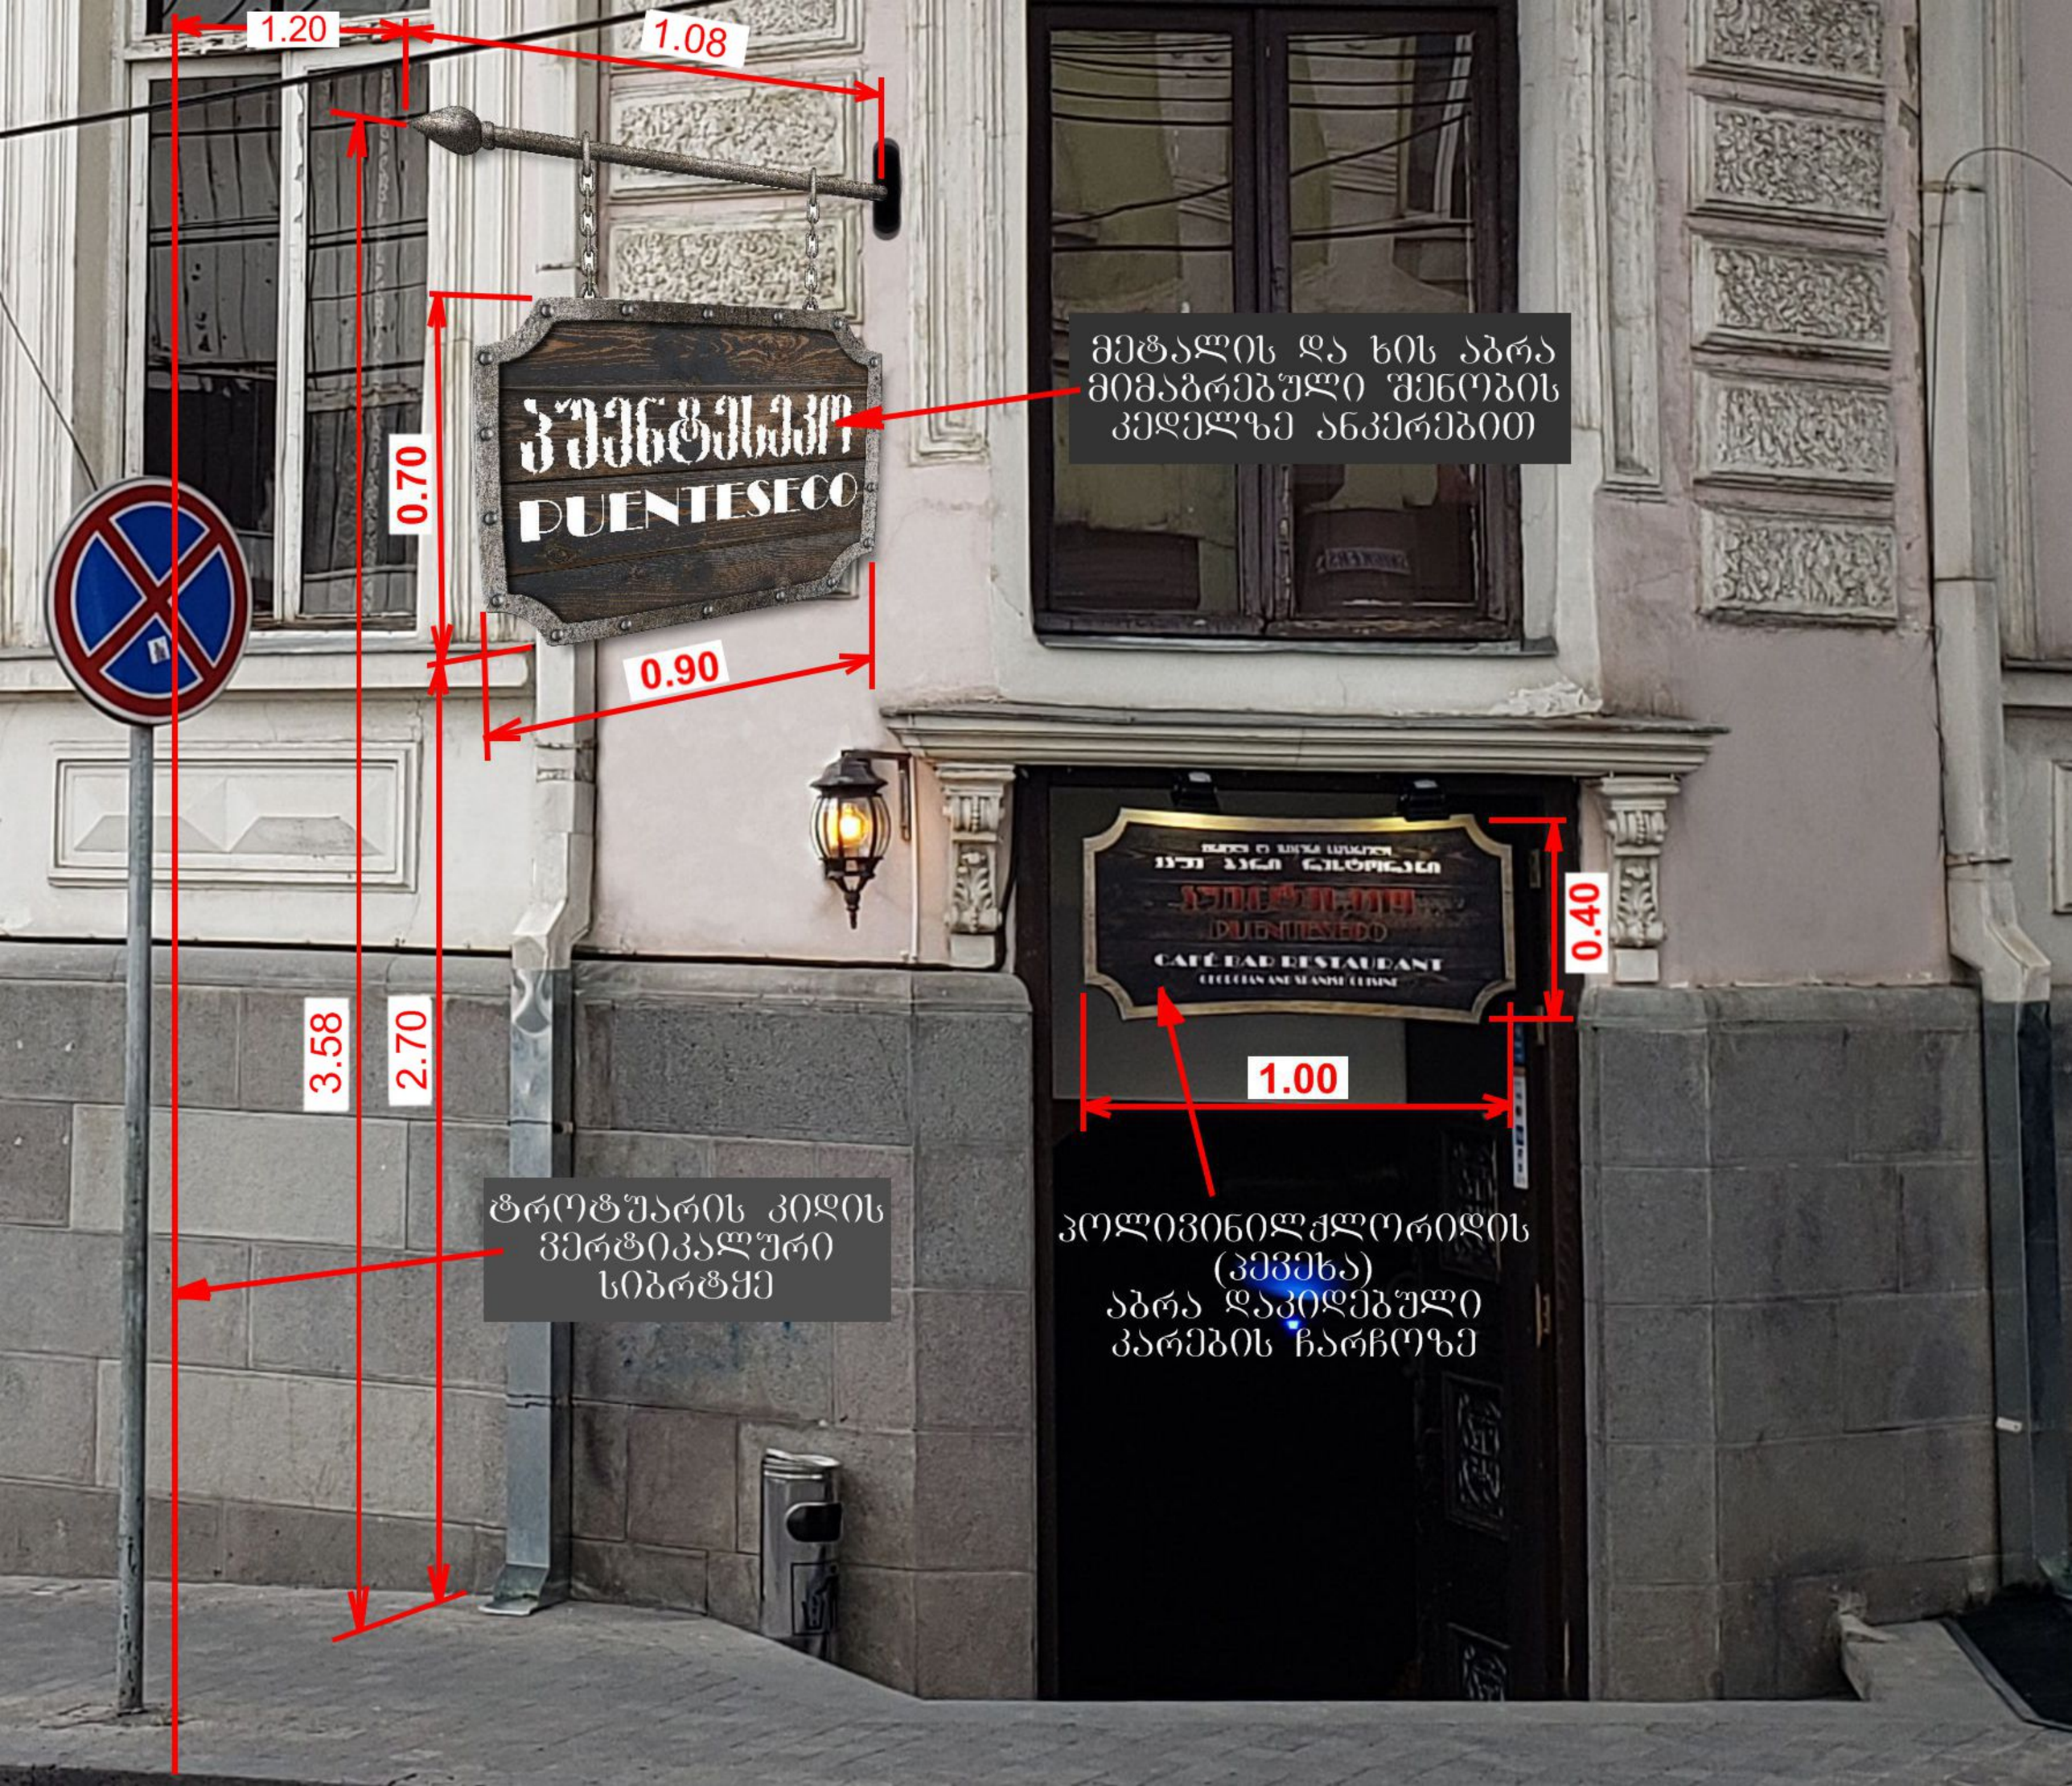
1.20
1.08
0.70
0.90
PUENTESECO
მეტალის და ხის აბრა მიმაბრებული შენობის კედელზე ანკერებით
3.58
2.70
ტროტუარის კიდის ვერტიკალური სიბრტყე
0.40
1.00
პოლივინილქლორიდის (პვქ) აბრა დაკიდებული კარების ჩარჩოზე