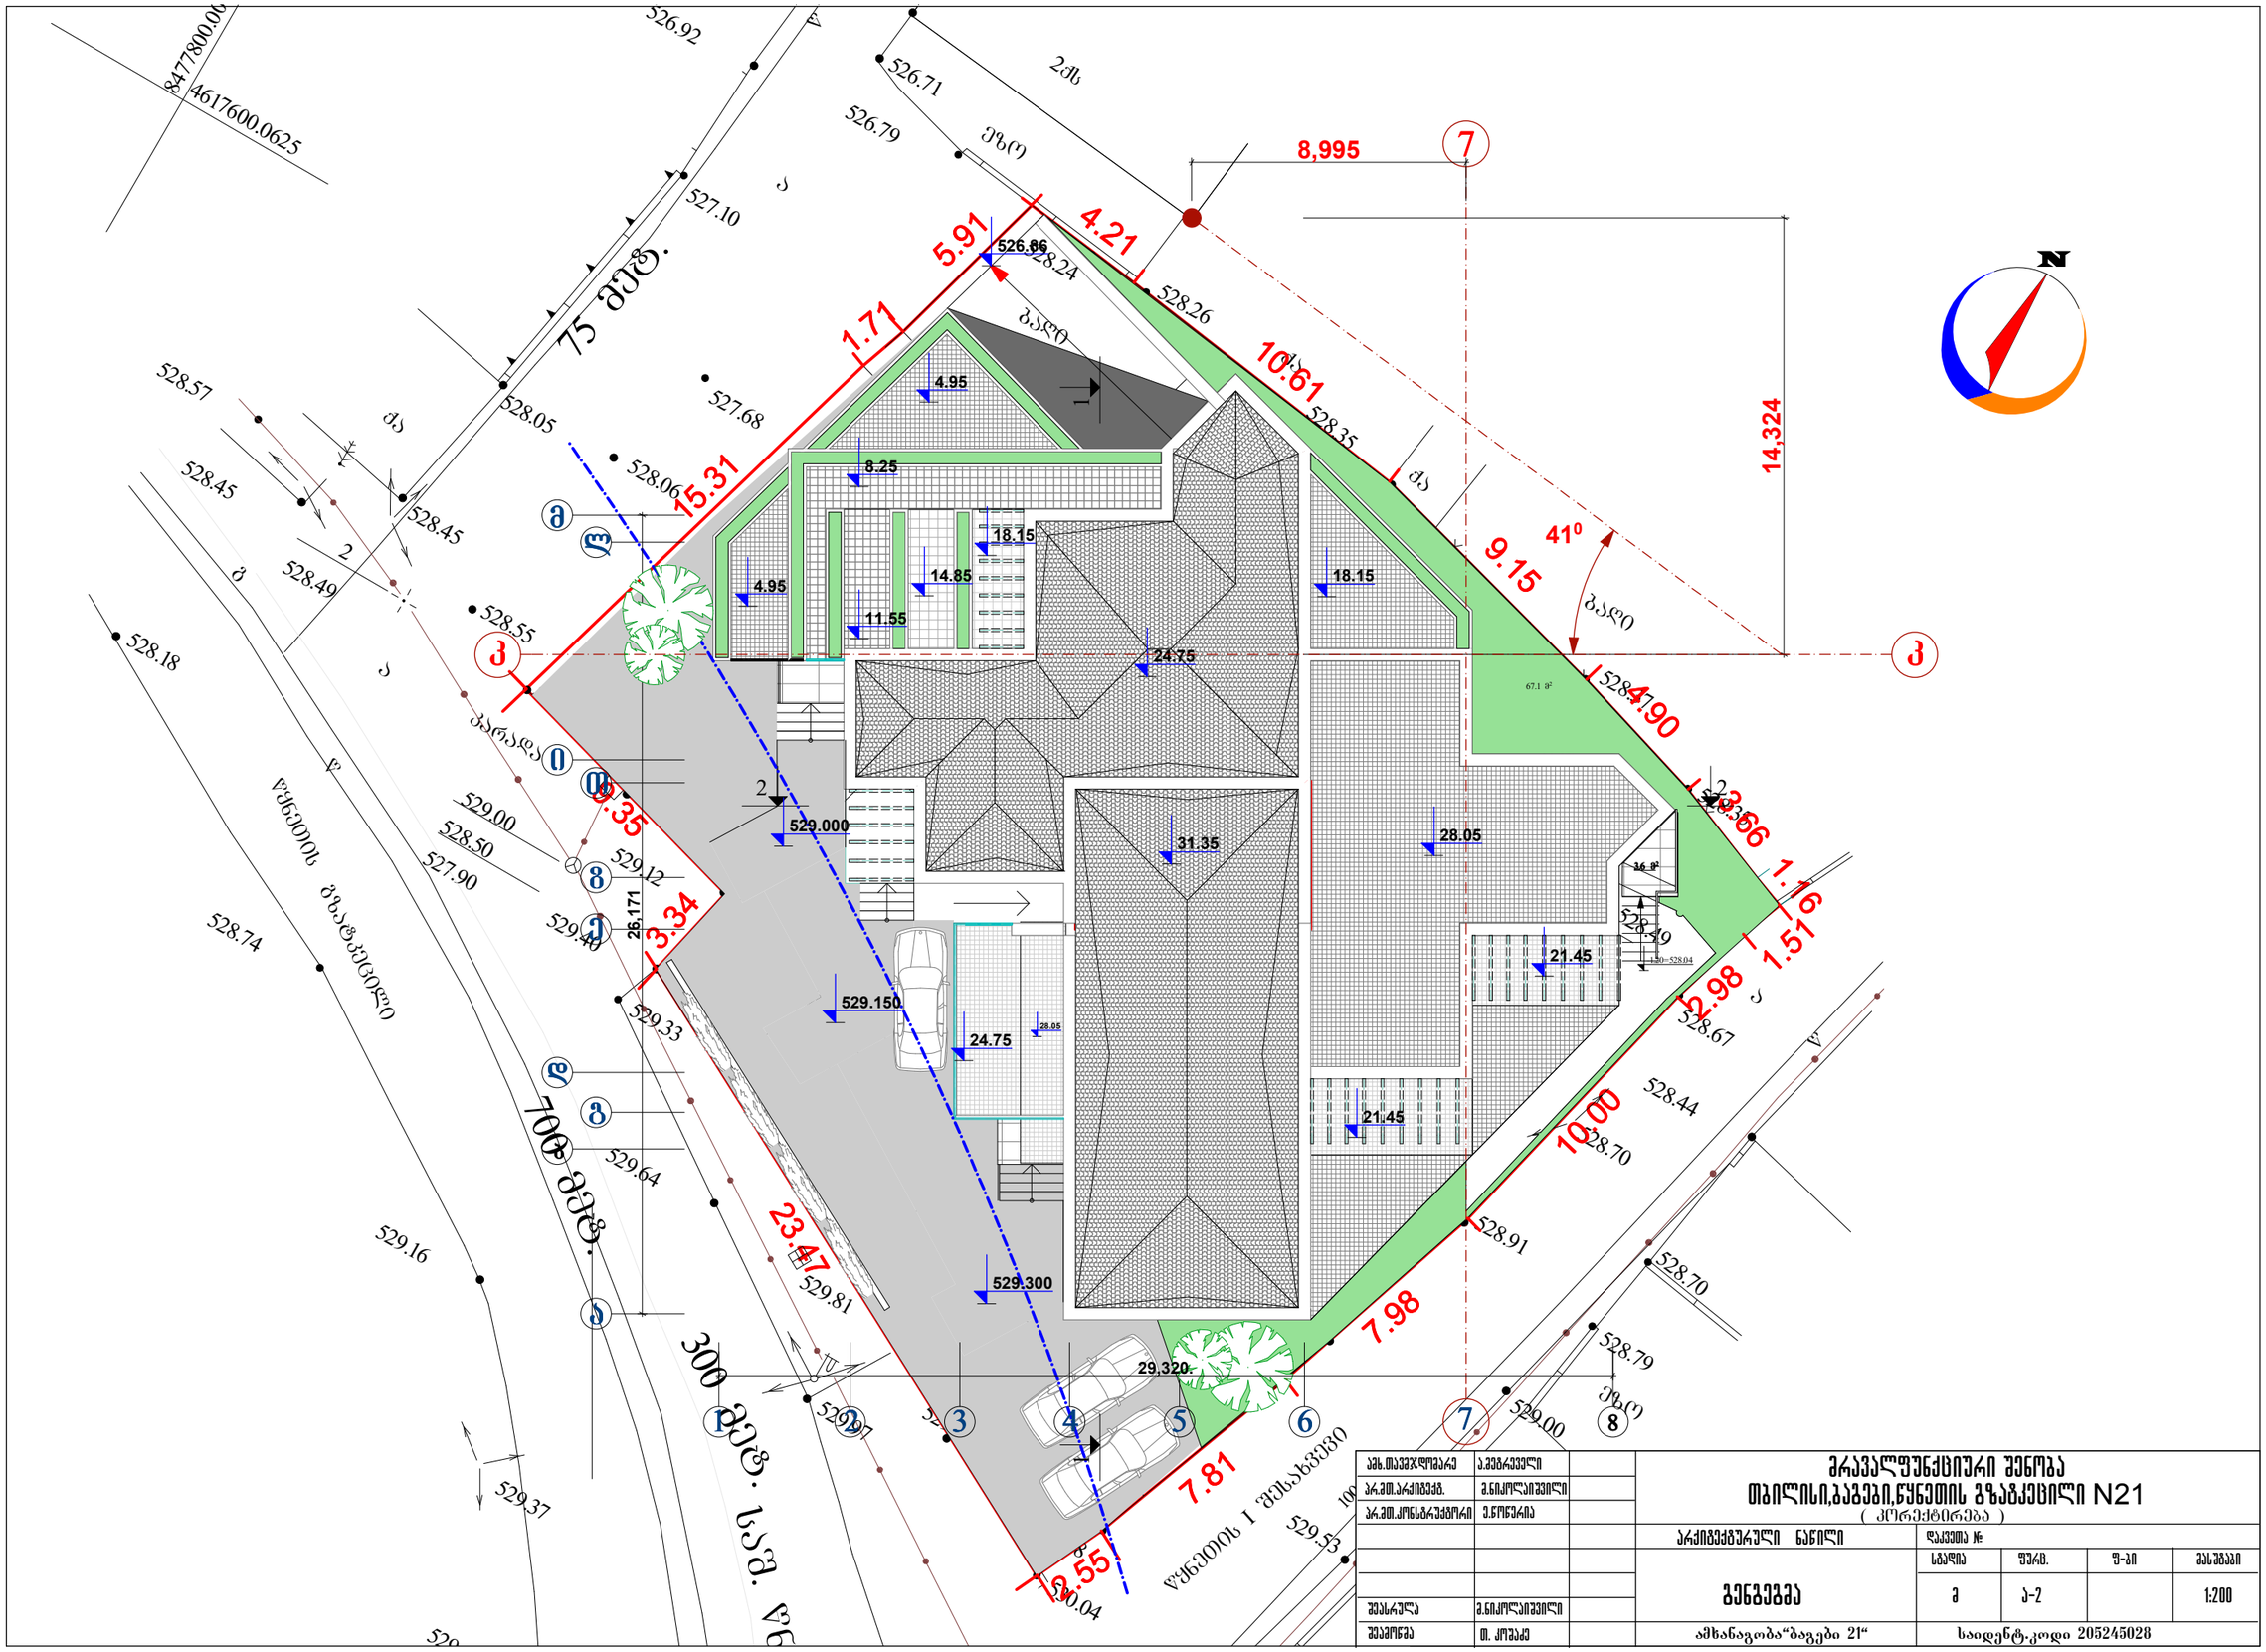

8477800.06
4617600.0625
526.92
526.71
526.79
2ძხ
ეზო
8,995
7
5.91
4.21
526.86
528.24
528.26
1.71
15.31
10.61
528.35
ბაღი
4.95
8.25
18.15
14.85
11.55
24.75
18.15
14,324
41⁰
9.15
ბაღი
67.1 მ²
528.4190
3.66
1.51
528.57
528.05
527.68
528.06
528.45
528.45
528.49
528.55
528.18
ბაღი
3.35
3.34
529.000
529.12
529.40
529.33
529.150
24.75
28.05
31.35
28.05
16.8²
528.59
21.45
21.45
528.67
528.44
10.00
528.70
528.91
528.70
528.79
ეზო
529.00
7.98
7.81
529.55
530.04
529.53
529.64
529.16
23.47
529.81
529.300
29.320
529.37
529.207
529.00
528.50
527.90
528.74
529.12
529.00
528.18
528.74
75 მდმ.
700 მდმ.
300 მდმ. სამ. ზღ.
ფუნიკულიორის გზატკეცილი
ფუნიკულიორის I შესახვევი
ბაღი
ბაღი
ბაღ