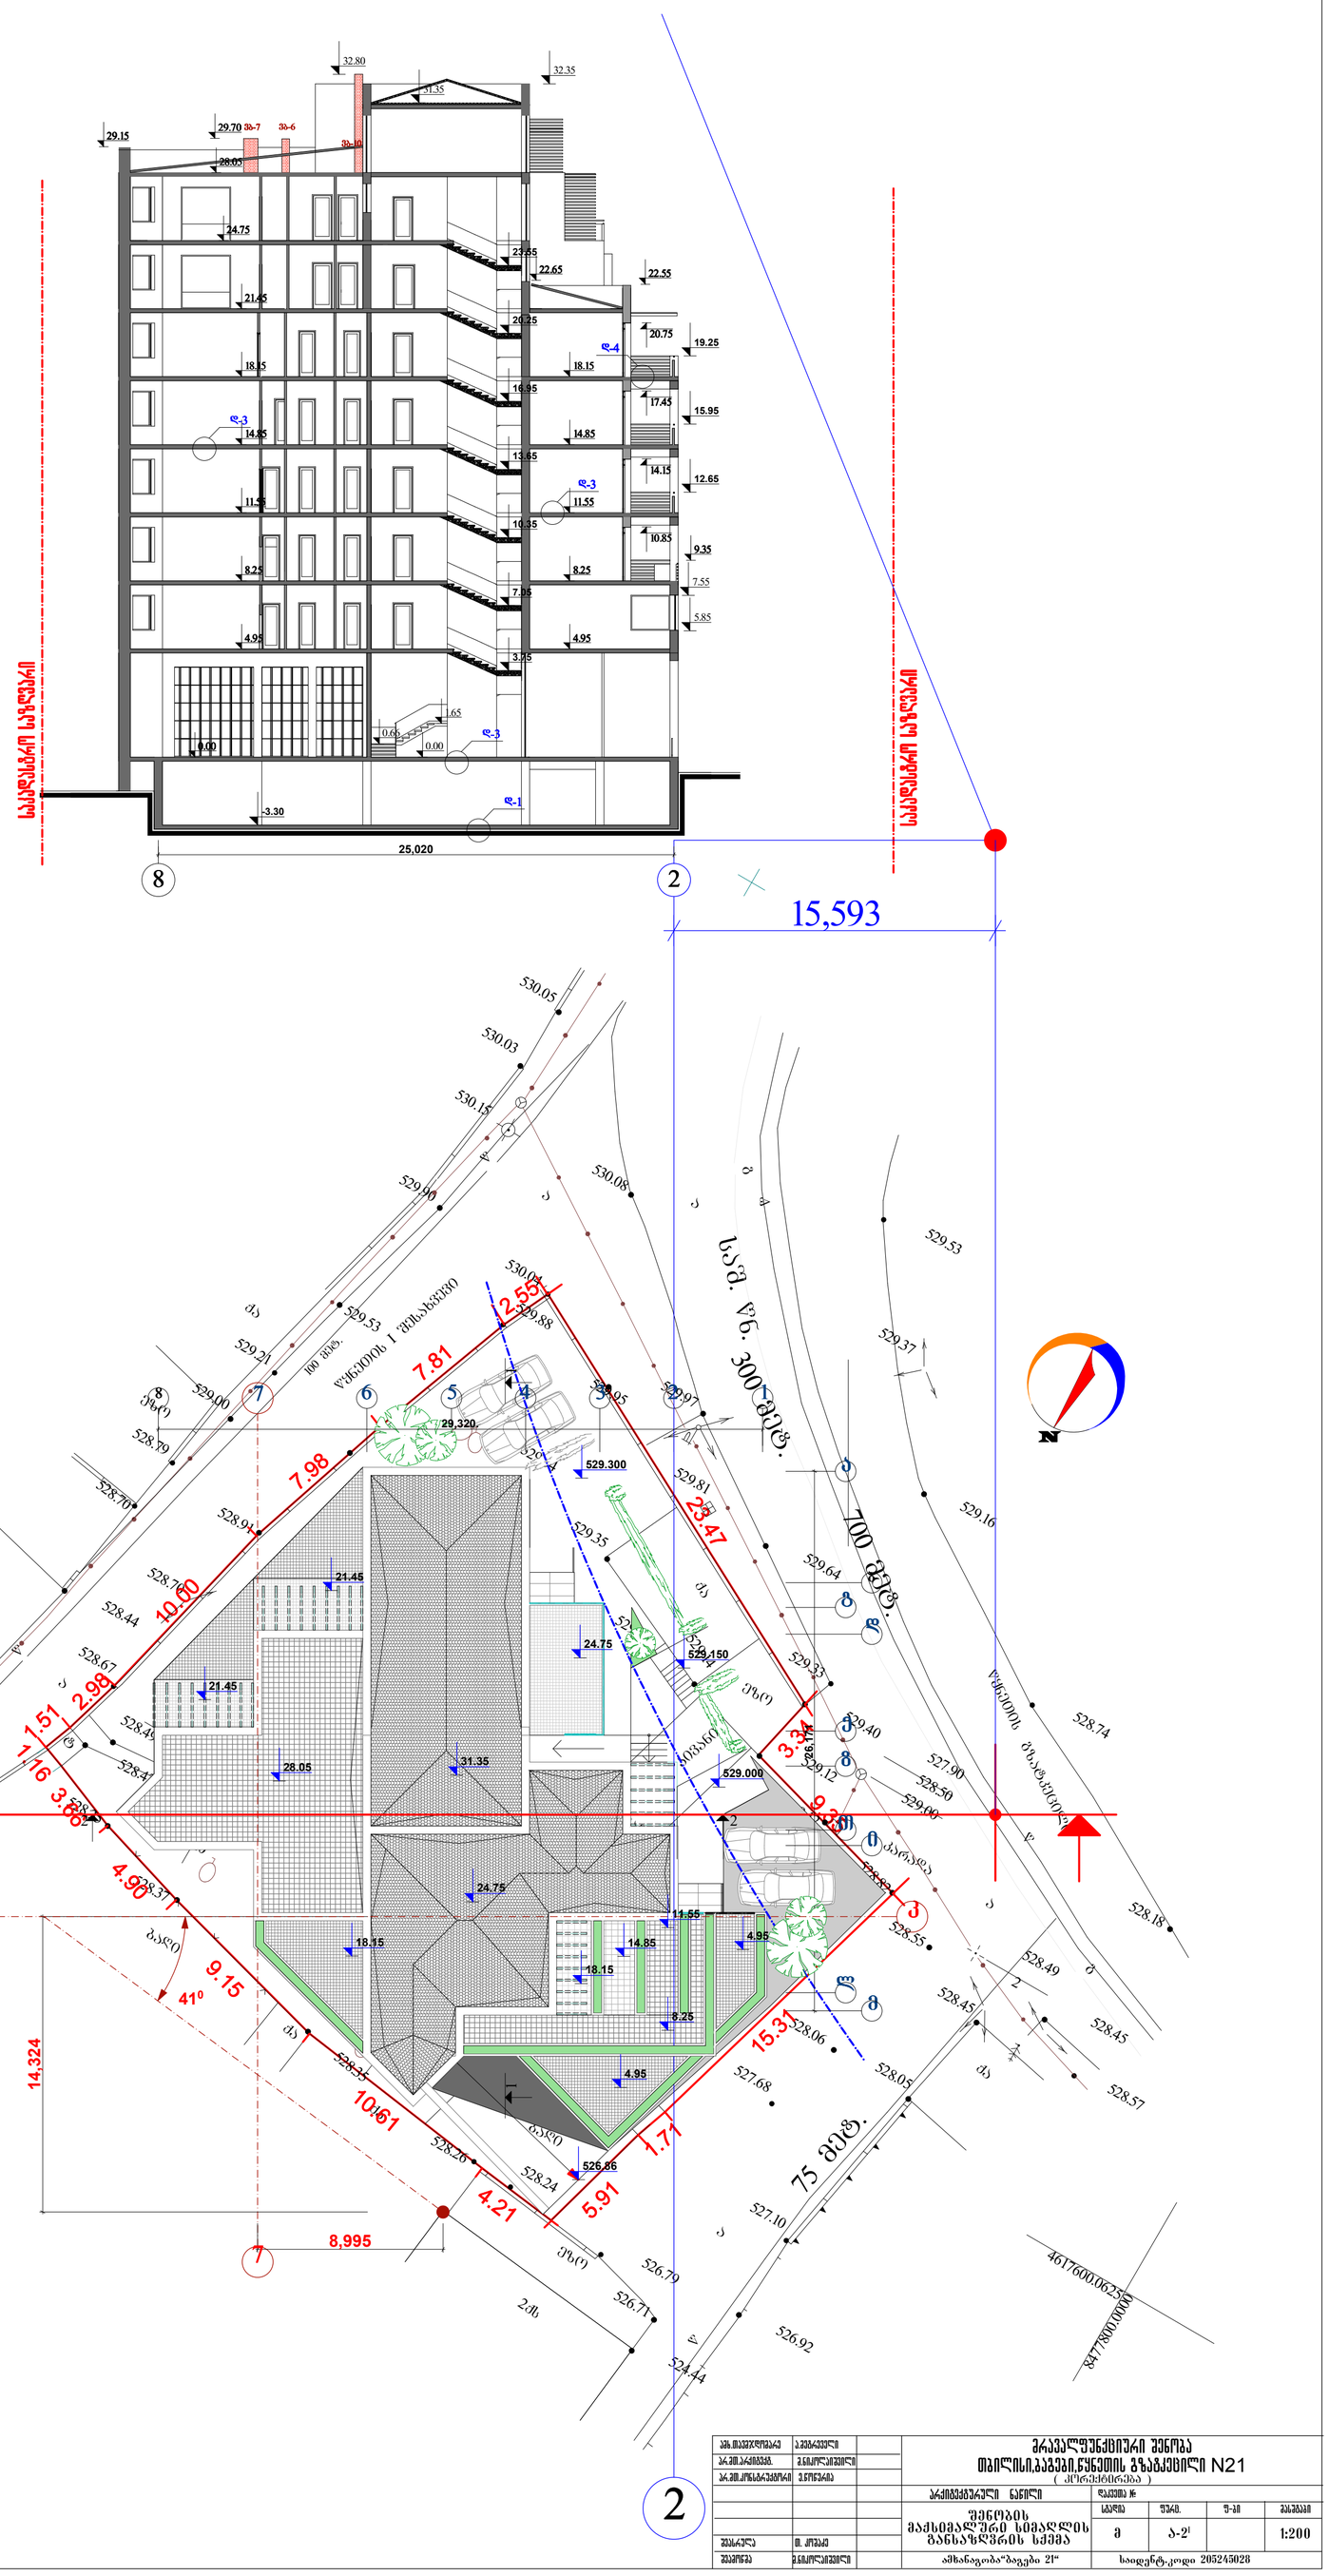

ამხ.ოსავმჯოფისა	ა.ვეგრაველი		მრავალფუნქციური შენობა თბილისი,ბაგები,ნუნეთის გზაგკეცილი N21 (კორექტირება)				
არ.მო.არქიტექტ.	მ.ნიკოლაიშვილი						
არ.მო.კონსტრუქტორი	ე.ნონეროა		არქიტექტურული ნაწილი	ლაკვეთა №			
			შენობის მაქსიმალური სიმაღლის განსაზღვრის სქემა	სტადია	ფურც.	ფ-ბი	მასშტაბი
				მ	ა-2[1]		1:200
შესრულა	ო. კოშაკე						
შეამოწმა	მ.ნიკოლაიშვილი		ამხანაგობა"ბაგები 21"	საიდენტ.კოდი 205245028			