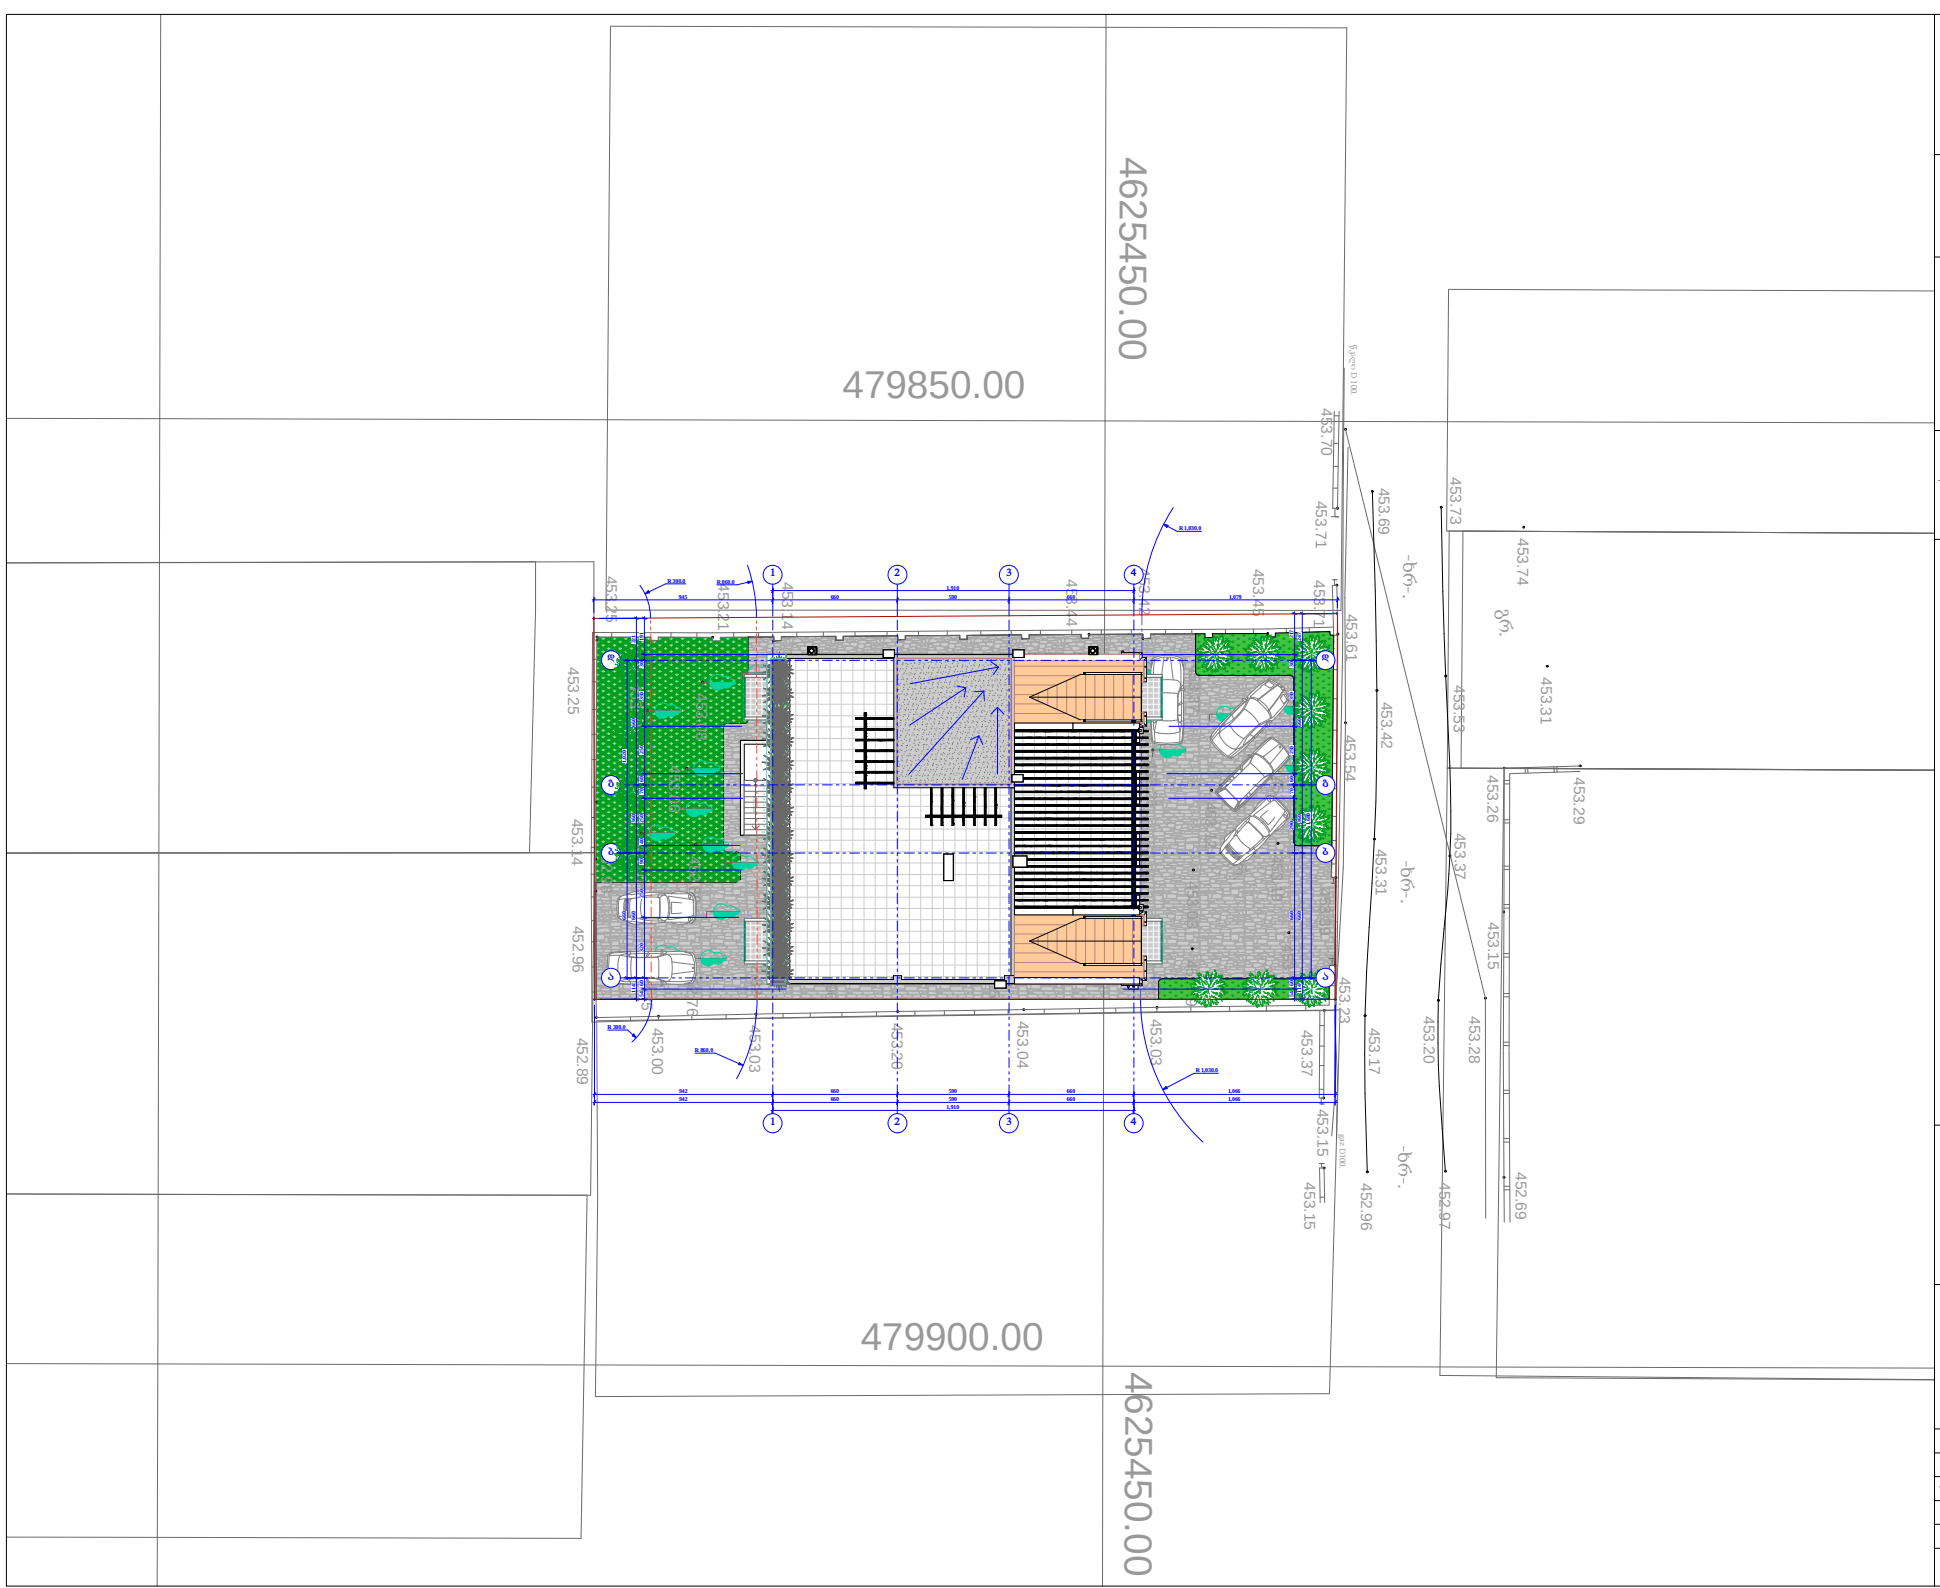

4625450.00

479900.00 4625450.00

479850.00

გრ.
გრ.

გრ.

გრ.

გრ. -ხრ-. -ხრ-. -ხრ-. გაზ D100. წკალი D 100. 453.69 453.73 453.53 453.42 453.31 453.37 453.20 453.17 452.96 452.97 452.69 453.28 453.15 453.26 453.29 453.31 453.74 453.70 453.71 453.71453.61 453.54 453.39 453.23 453.37 453.15 453.15 453.20 453.04 453.03 453.00 453.03 452.89 452.96 452.98 453.14 453.25 453.25 453.21 453.14 453.44 453.42 453.45 453.42 453.12 453.37 453.21 453.33 453.23 453.20 453.31 453.11 453.07 452.90 452.95 453.04 452.85 452.82 452.76 452.75 452.89 453.05 453.06 453.08 453.21 453.03 453.18 452.96 453.15 453.19 453.16 453.11 452.93 452.99 453.03 453.12 453.19 453.10 10 ხ 17 = 170 123456789

10

1,910

942 660 590 660 1,066

942 660 590 660 1,066 1,680 114 660 360 660 247 54 60 660 290 70 60 250 350 30 217

1,910
945 660 590 660 1,079

R 1,030.0

R 860.0

R 860.0

R 300.0

R 300.0

R 1,030.0 44 33 22 11 d d a a g g b b 660 1,020 114 660 360 660 221 54 60 320 250 90 40 250 70 60 250 350 30 191
პროექ.

f. #___

stad.

ბ. ჯინჭარაძე

თანამდებობა გვარი

fur.r.

ინდივიდუალური
ერთბინიანი
საცხოვრებელი
სახლი

ხელმოწერა დ. გოქაძე

შენიშვნა:

უ ძრა ვ ი ქო ნ ე ბ ის ს ა კად ასტრო კოდ ი: 01.72.14.036.262

შეასრულა:

მი ს ა მ ართ ი: ქ ალ ა ქ ი თ ბ ილ ი ს ი, სო ფ ე ლ ი დ იღო მ ი

თბილისი 2018 წ.

გენგეგმა

m. 1:200

1. ზომები მოცემულია სანტიმეტრებში;
2. ნახაზის ყველა ცვლილება

მშენებლობისას წინასწარ უნდა შეთანხმდეს პროექტის ავტორთან და
ნებართვის გამცემთან.

pr.xelmZRv.

შპს "ურბანი ჯგუფი" LTD " URBANY GROUP"

141, 25d. al. gobroniZis q. Tbilisi. mob.: 593 333 287. E-MAIL: info@urbany.ge, WWW.URBANY.GE

მთ. კონსტრ.: ნ. მუმლაძე

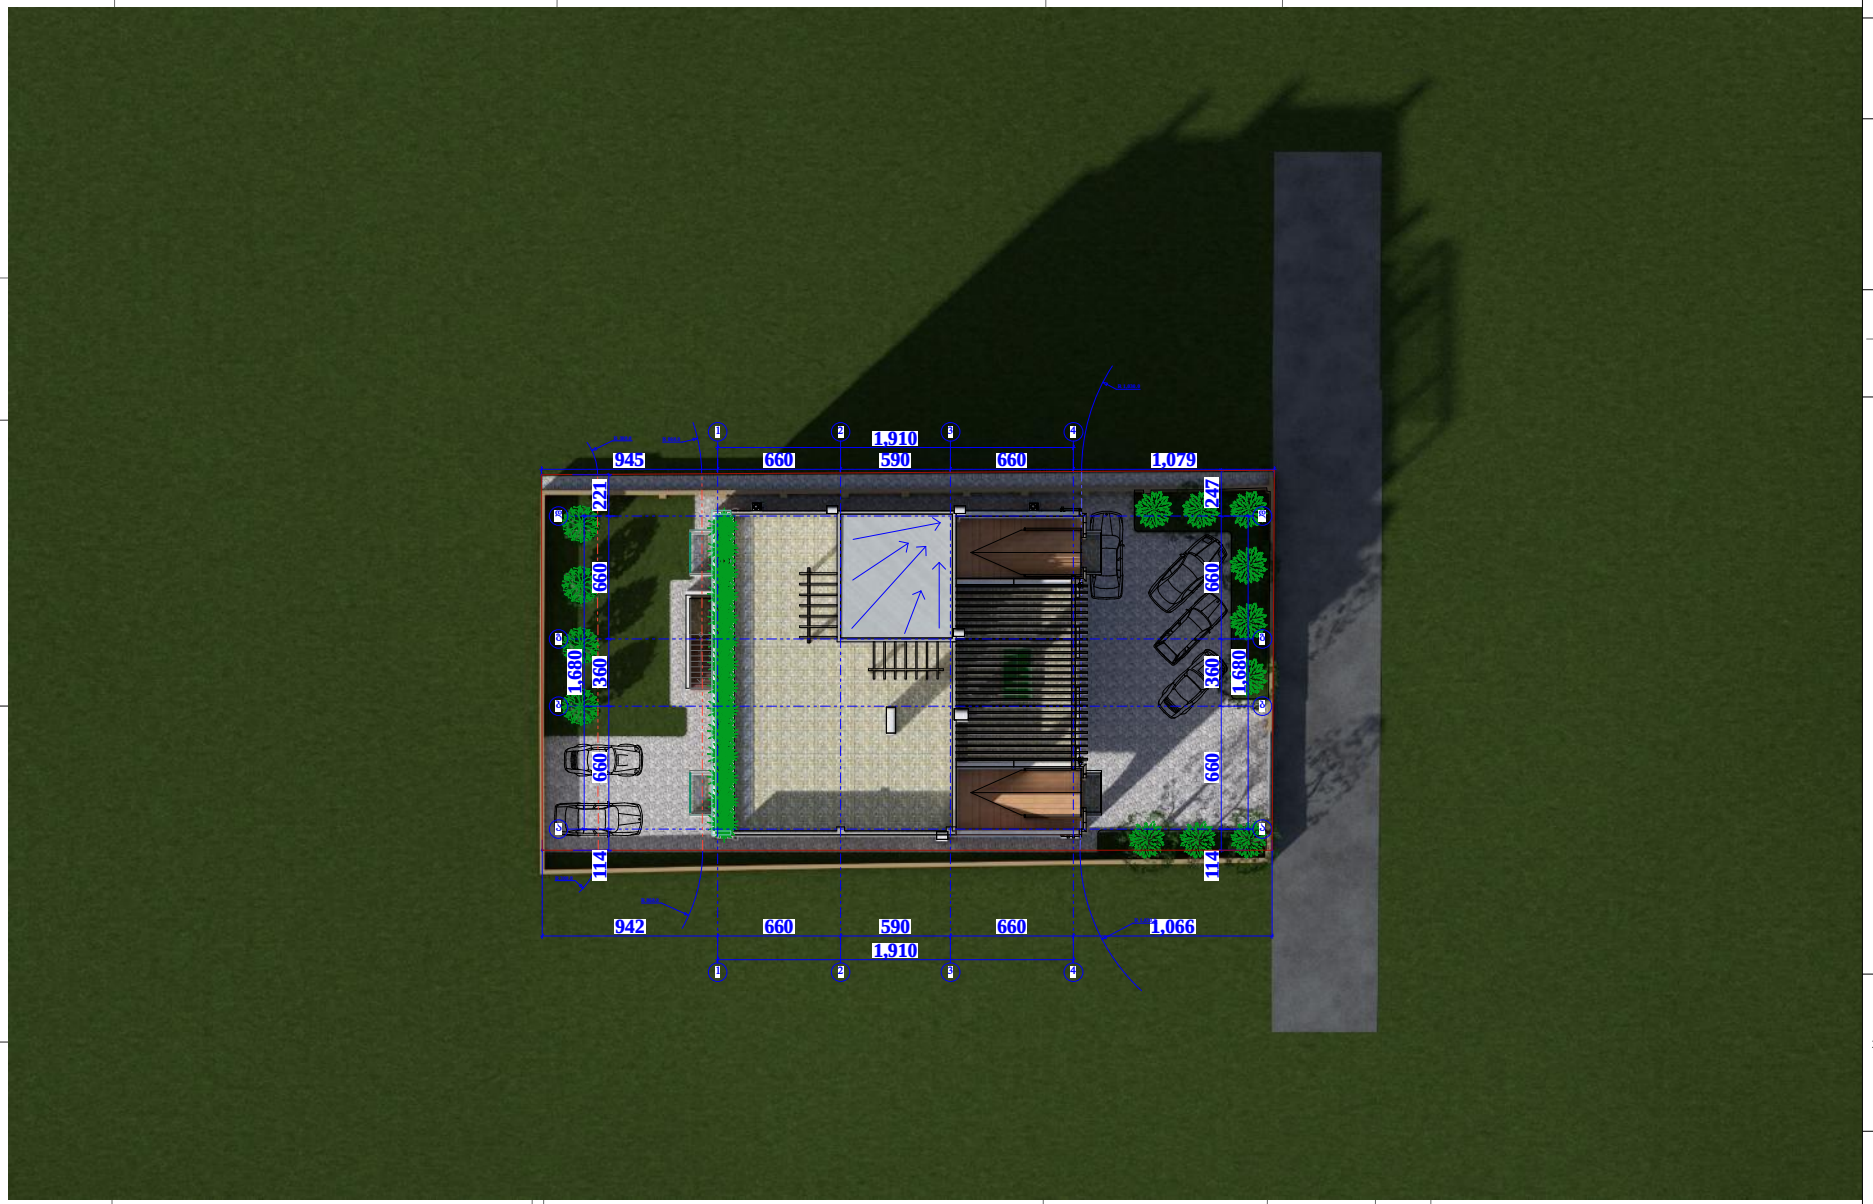

4625450.00

479900.00 4625450.00

479850.00

გრ.
გრ.

გრ.

გრ.

გრ. -ხრ-. -ხრ-. -ხრ-. გაზ D100. წკალი D 100. 453.69 453.73 453.53 453.42 453.31 453.37 453.20 453.17 452.96 452.97 452.69 453.28 453.15 453.26 453.29 453.31 453.74 453.70 453.71 453.71453.61 453.54 453.39 453.23 453.37 453.15 453.15 453.20 453.04 453.03 453.00 453.03 452.89 452.96 452.98 453.14 453.25 453.25 453.21 453.14 453.44 453.42 453.45 453.42 453.12 453.37 453.21 453.33 453.23 453.20 453.31 453.11 453.07 452.90 452.95 453.04 452.85 452.82 452.76 452.75 452.89 453.05 453.06 453.08 453.21 453.03 453.18 452.96 453.15 453.19 453.16 453.11 452.93 452.99 453.03 453.12 453.19 453.10 10 ხ 17 = 170 123456789

10

1,910

942 660 590 660 1,066 1,680 114 660 360 660 247

1,910
945 660 590 660 1,079

R 1,030.0

R 860.0

R 860.0

R 300.0

R 300.0

R 1,030.0 44 33 22 11 d d a a g g b b 1,680 114 660 360 660 221
პროექ.

f. #___

stad.

ბ. ჯინჭარაძე

თანამდებობა გვარი

fur.r.

ინდივიდუალური
ერთბინიანი
საცხოვრებელი
სახლი

ხელმოწერა დ. გოქაძე

შენიშვნა:

უძ რა ვი ქო ნ ებ ი ს ს ა კა დ ა სტ რო კოდ ი: 01.72.14.036.262

შეასრულა:

მი ს ამა რთი: ქალა ქი თბ ილის ი, სოფ ელ ი დ იღო მ ი

თბილისი 2018 წ.

გენგეგმა

m. 1:200

1. ზომები მოცემულია სანტიმეტრებში; 2. ნახაზის ყველა ცვლილება
მშენებლობისას წინასწარ უნდა შეთანხმდეს პროექტის ავტორთან და
ნებართვის გამცემთან.

pr.xelmZRv.

შპს "ურბანი ჯგუფი" LTD " URBANY GROUP"

141, 25d. al. gobroniZis q. Tbilisi. mob.: 593 333 287. E-MAIL: info@urbany.ge, WWW.URBANY.GE

მთ. კონსტრ.: ნ. მუმლაძე

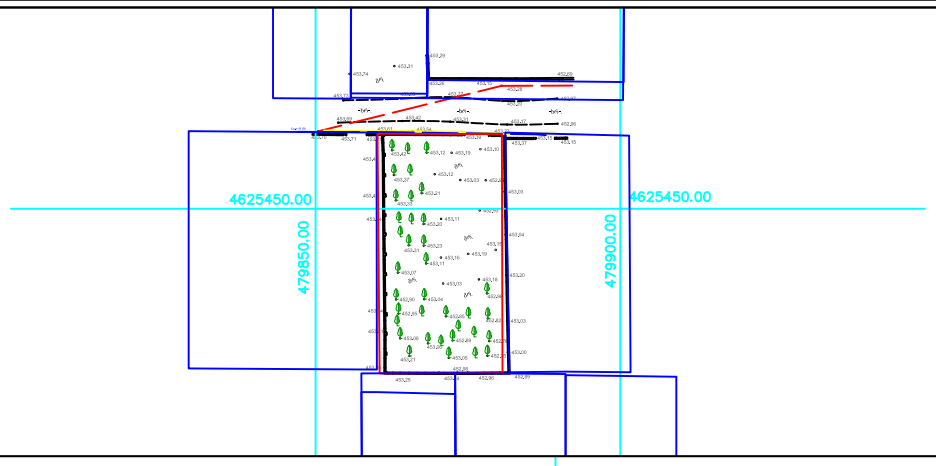

თბილისი. სოფ. დიღომი ნაკვ.№036/262

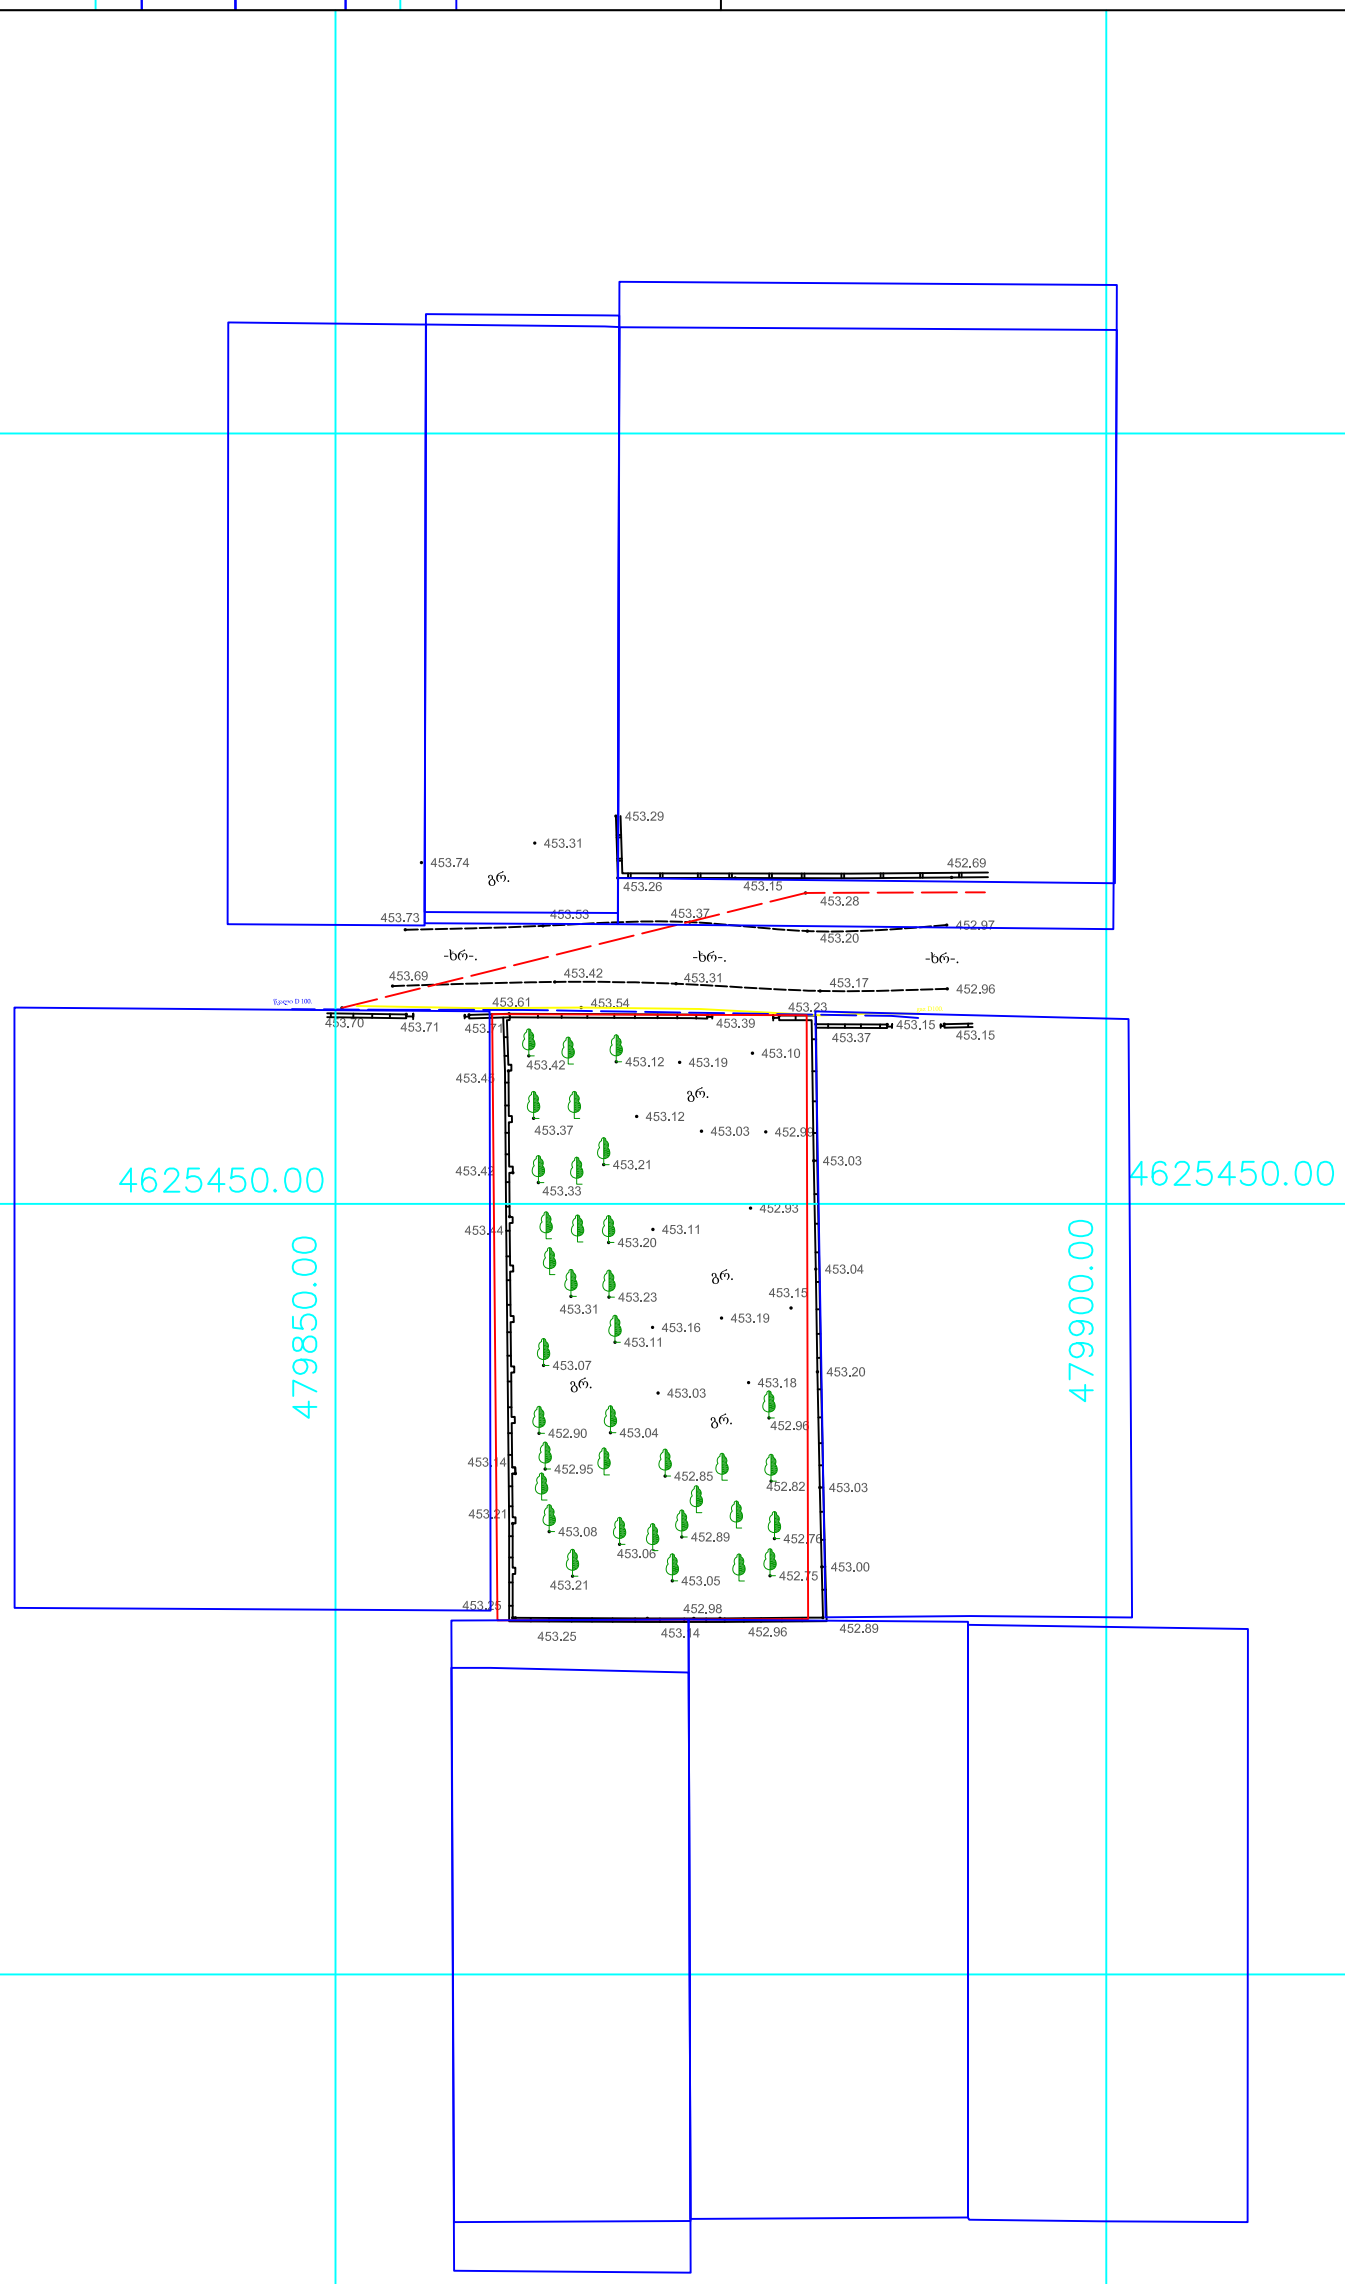

0/მ კვირია ბურდული

სამუშაო შეასრულა	კ.ბურდული	
დამკვეთი		

0/მ კვირია ბურდული

თბილისი. აბაშვილის ქ. №3

თბილისი. სოფ. დიღომი ნაკვ.№036/262

მ. 1:500

08.11.2018

პირობითი აღნიშვნები

ფოთლოვანი ხე
ღობე
წყვიმოვანი ხე
ელ. ხაზი
განათება
შარფული
ელ.გადამცემი ბოძი

UTM WGS 84 N38

სისტემის კოორდინატები