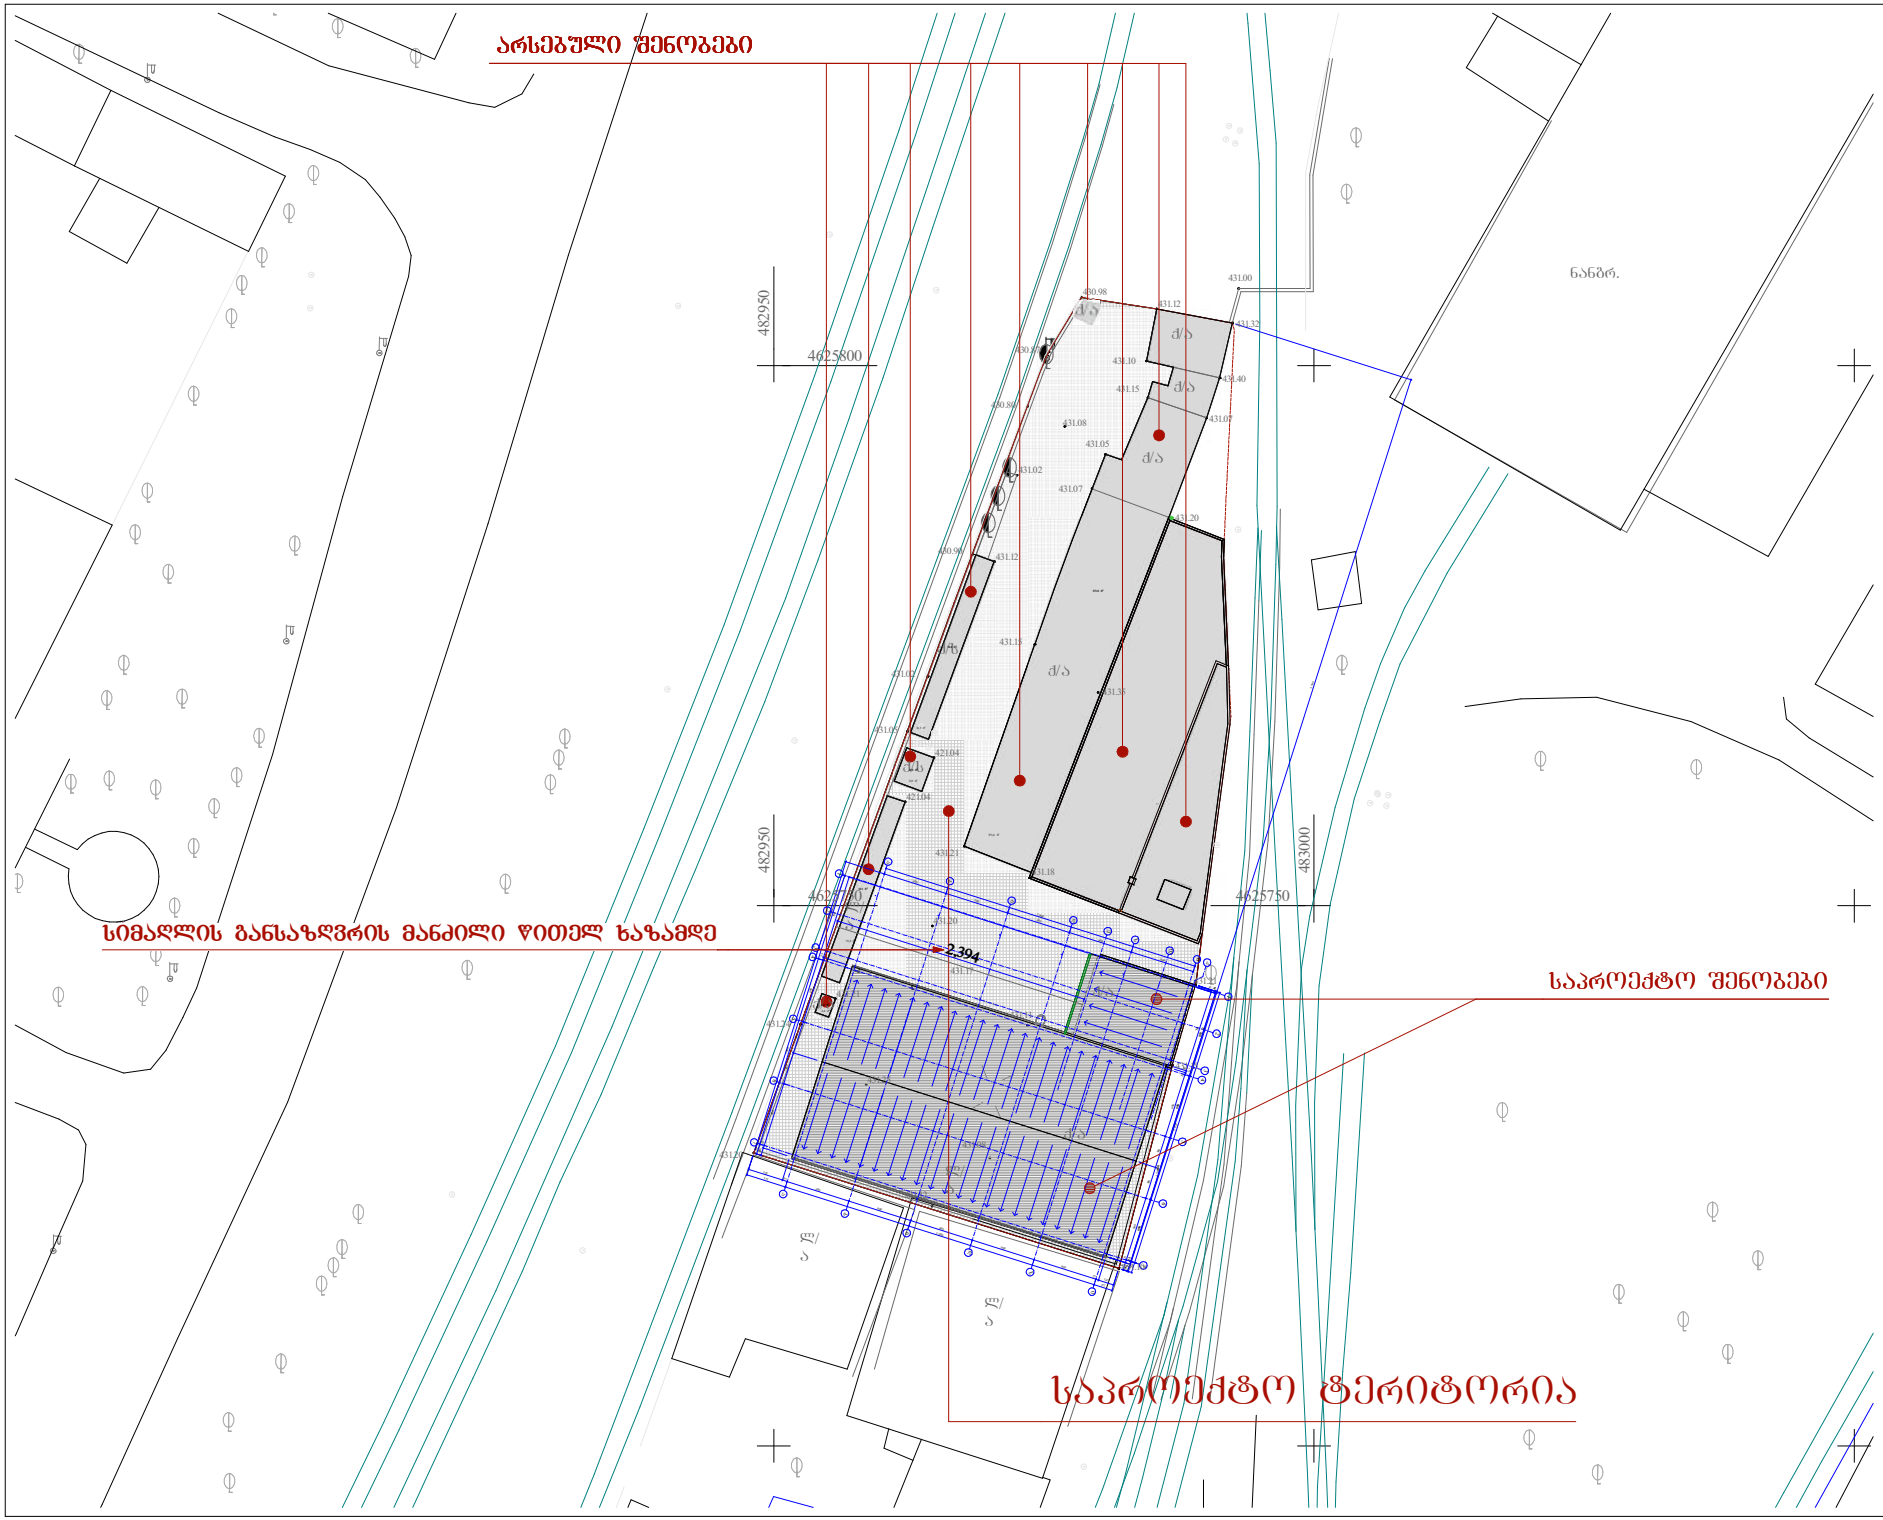

482950 483000
4625750

4625800 482950

4625750

q/a

q/a

q/a

q/a

q/a

nangr.

q/s

q/s

l/ a

q/a

q/a l/ a

q/a

l/ a l/ a

430.98

430.87

430.80

431.02

430.90

431.02

431.05

431.20

431.24

431.21

421.04

421.04

431.21

431.17

431.18

431.11

431.08

431.12

431.25

431.20

431.07

431.15

431.12

431.05

431.15

431.10

431.12 431.32

431.00

431.08

431.21

431.15

431.10

431.20

431.07

431.40

431.35

1 90 7 742 5 946

373 3 00 172

805 1 80 95 780 25 60 30 30 60 25 70
328 45 60 60 60 60 60 25 147

2 621 95

19 802 60 60 60 25 70

3 00

373 60 60 60 60 60

19 764 20 18 60 30 30 60 25 70

31,2 m2

9,0 m2

371,4 m2

2,4 m

2

31,3 m2

2,9 m2

არსებული შენობები

a a

b b

g g

d d

z z

i i

4

4

7

7

5

5

6

6

k

T

1

1

2

2

3

3

e

საპროექტო შენობები

საპროექტო ტერიტორია

შენიშვნა:

მი ნის ს აა მ ქ როს
s aw yo b is
პრო ე ქტ ი

ზონა: თბილისი 01; სექტორი:

ნაძალადევი 12; კვარტალი: 01; ნაკვეთი: 003/134

სიმაღლის განსაზღვრის მანძილი წითელ ხაზამდე 2,394

31.3 m2

8.9 m2

371.0 m2

2.4 m2

31.4 m2

141.25დ. გობრონიძის ქ. თბილისი, საქართველო
mob.: 995 593 333 287
E-MAIL: info@urbany.ge, WWW.URBANY.GE

დ. გოქაძე

მთ.ინჯინერი დ. გოქაძე

1. ზომები მოცემულია სანტიმეტრებში; 2. ნახაზის ყველა ცვლილება

მშენებლობისას წინასწარ უნდა შეთანხმდეს პროექტის ავტორთან. სიმაღლის

განსაზღვრის
გენგეგმა
m. 1:500

მთ.არქიტექტორი

ხელმოწერა
პრ.ხელმძღვ. პროექ.

f. #___

გვარი სტად.

დაამუშავა ფურ.რ.

თბილისი 2018 წ.

შპს "ურბანი ჯგუფი" LTD "URBANY GROUP"

თანამდებობა დ. გოქაძე

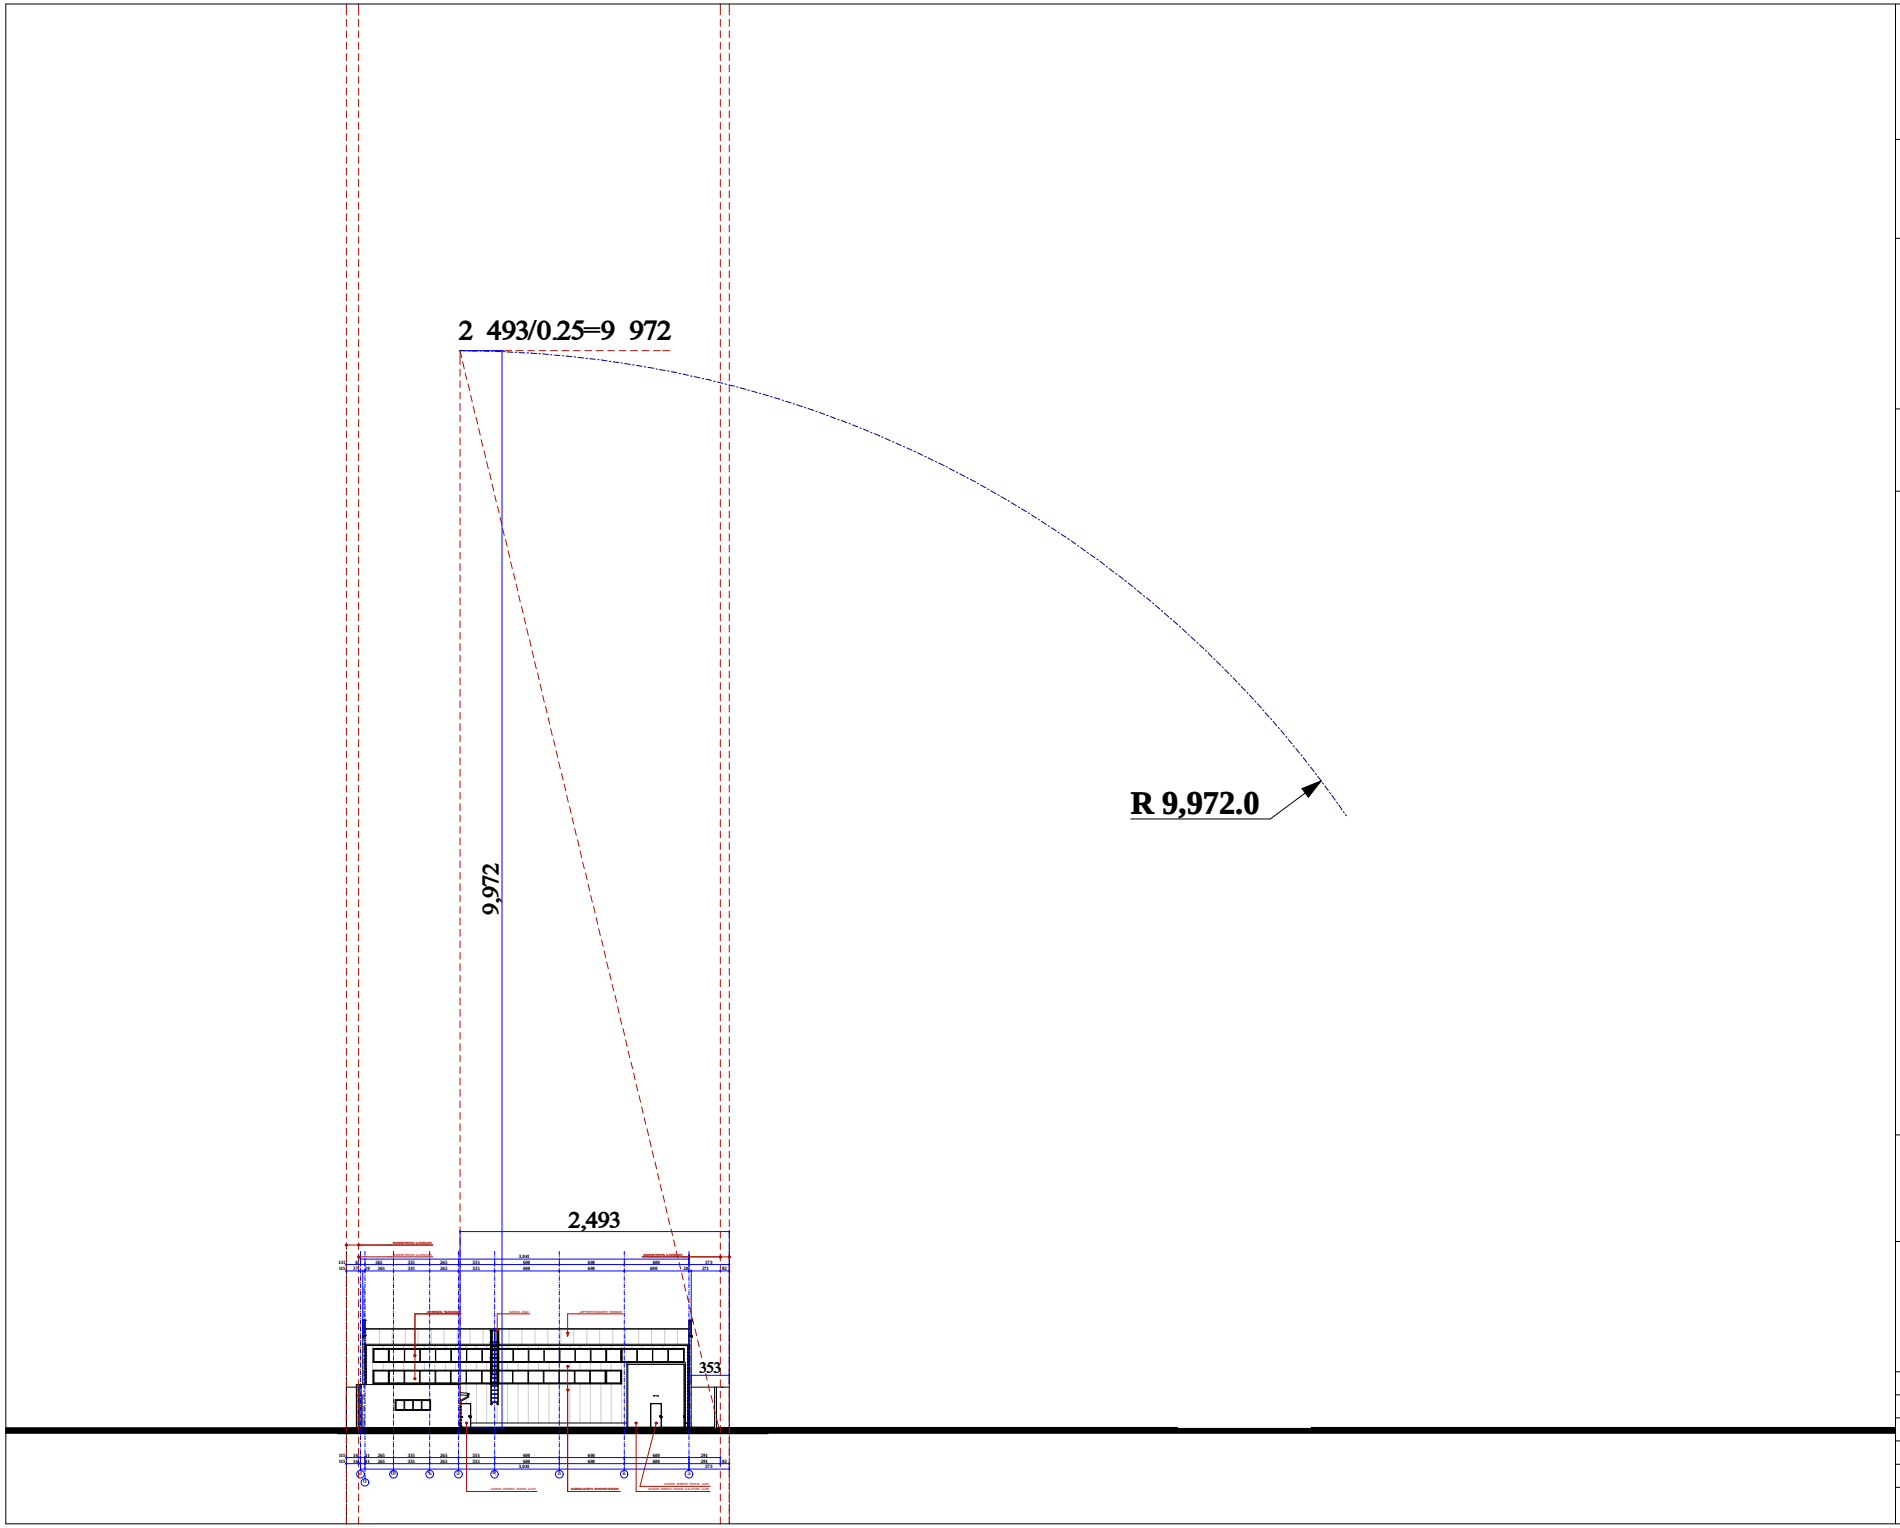

შენიშვნა:

მი ნის ს აა მ ქ როს
s aw yo b is
პრო ე ქტ ი

ზონა: თბილისი 01; სექტორი:

ნაძალადევი 12; კვარტალი: 01; ნაკვეთი: 003/134

k i T z e d g b a

3,041 373

115 16 41 265 335 265 335 600 600 600 291 82

115 16 41 265 335 265 335 600 600 600 291

3,041
131 41 265 335 265 335 600 600 600 373

115 37 20 265 335 265 335 600 600 600 20 271 82 9,972

2,493

353

R 9,972.0

ტერიტორის საზღვარი ტერიტორიის საზღვარი

სენვიჩპანელი ვერცხლისფერი რკინის თეთრი ფერის გასაწევი კარი

ალუმინის ფანჯრები რკინის კიბე პროფილირებული თუნუქი

რკინის თეთრი ფერის კარი რკინის თეთრი ფერის კარი

ტერიტორის საზღვარი

2 493/0.25=9 972

დ. გოქაძე

mT.injineri

დ. გოქაძე

1. ზომები მოცემულია სანტიმეტრებში; 2. ნახაზის ყველა ცვლილება

მშენებლობისას წინასწარ უნდა შეთანხმდეს პროექტის ავტორთან. სიმაღლის

განსარღვრის სქემა
m. 1:500

მთ.არქიტექტორი

ხელმოწერა
პრ.ხელმძღვ. პროექ.

f. #___

გვარი სტად.

დაამუშავა ფურ.რ.

თბილისი 2018 წ.

თანამდებობა დ. გოქაძე