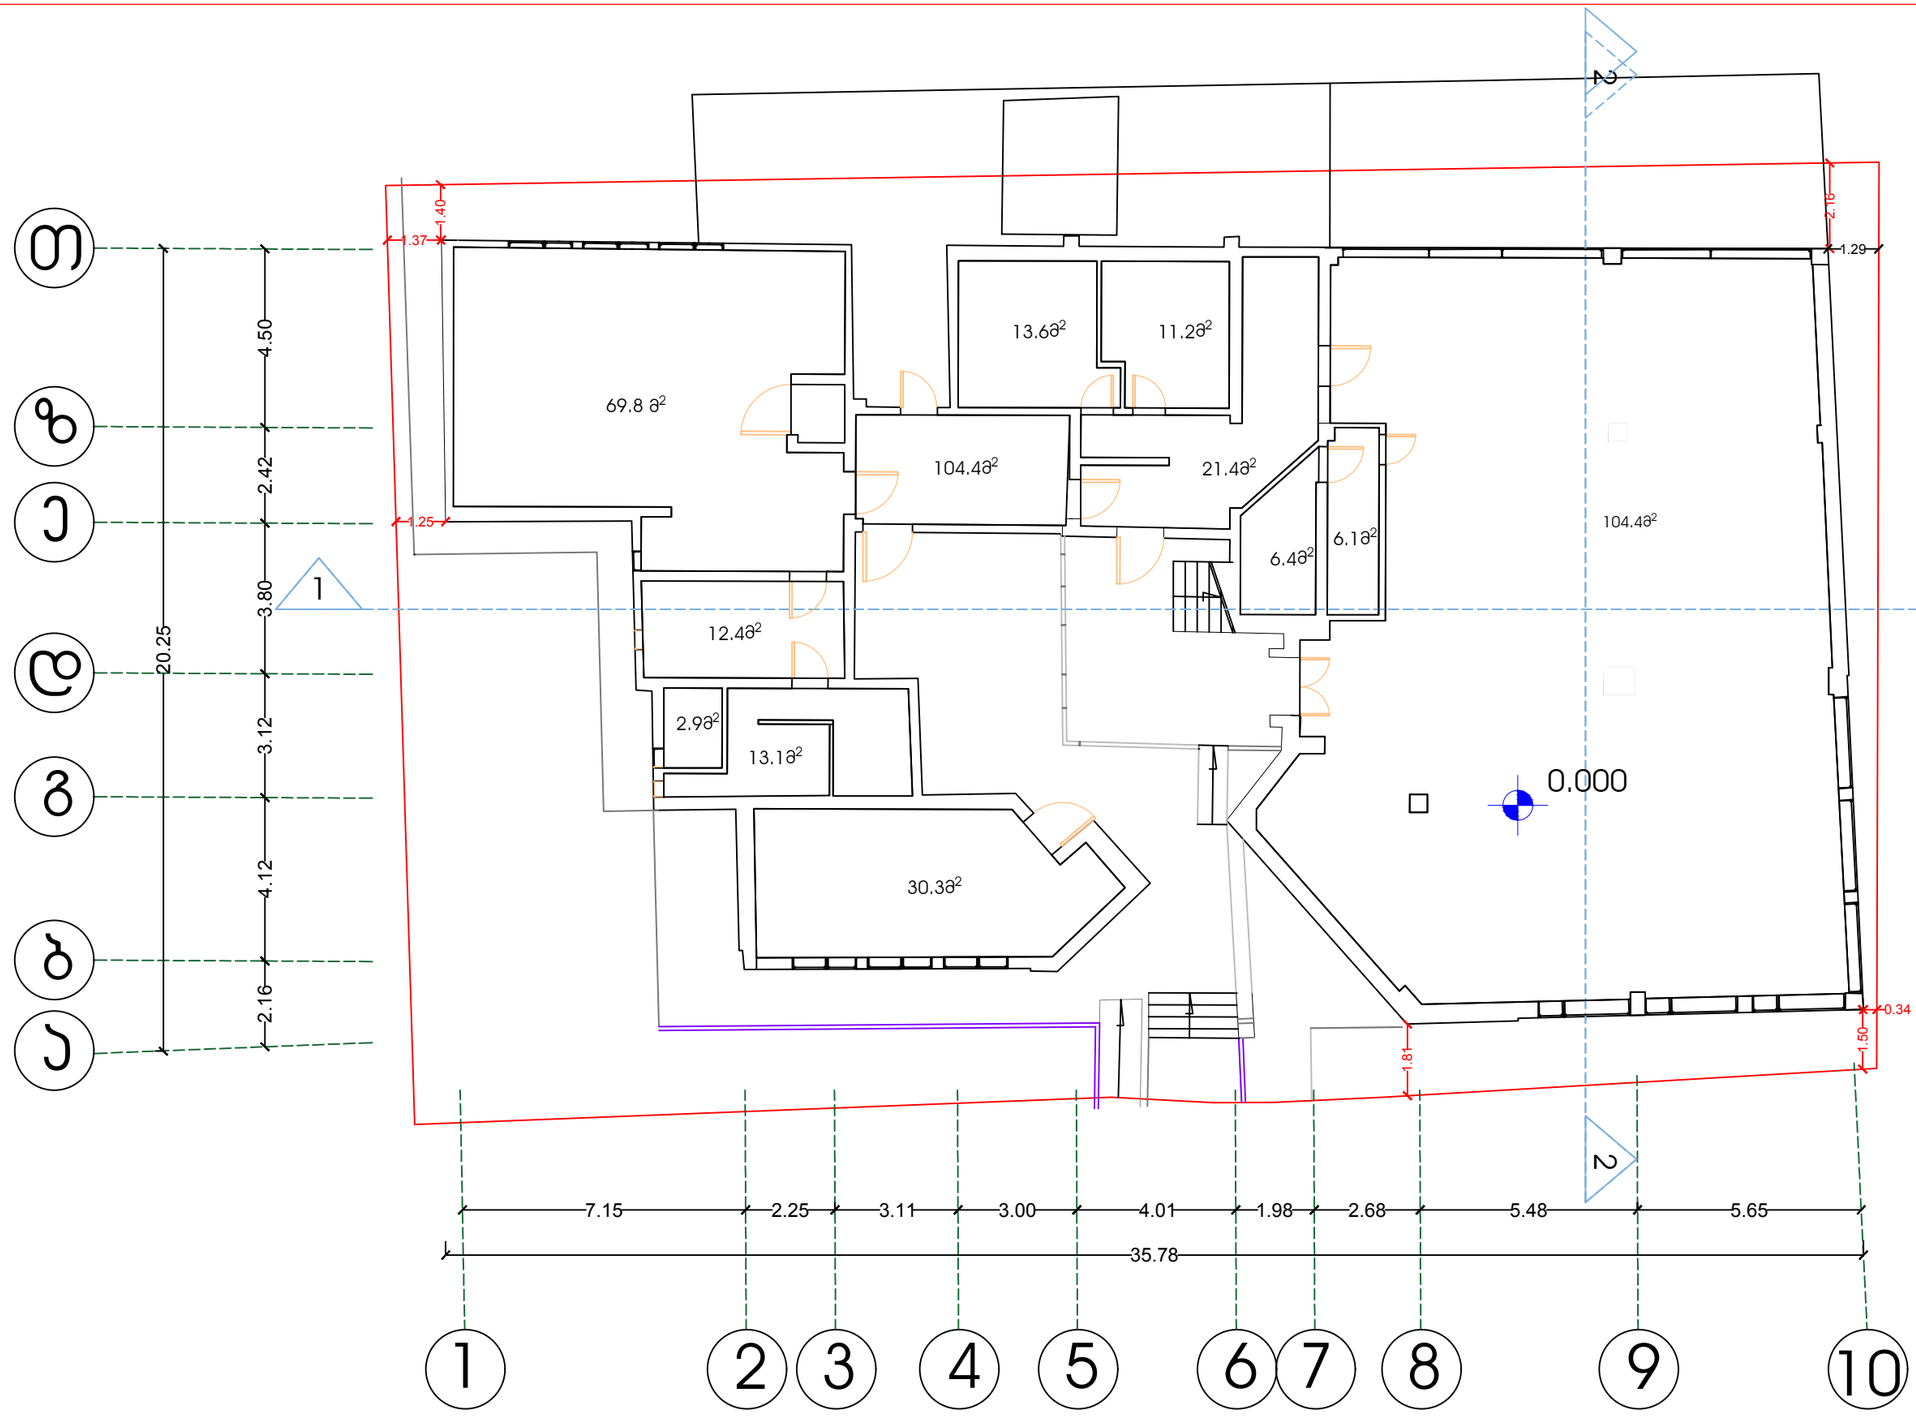

კვების ობიექტი/რესტორანი			ობიექტის მისამართი: ვაზისუბნის გამზირი №16ა პარკის მიმდებარე ტერიტორია
ნახაზზე ზომები მოცემულია სანტიმეტრებში ნახაზზე ნიშნულები მოცემულია მეტრებში		თარიღი	2019
ნაკვეთის საზღვარი		პროექტის ავტორი	ა.შანიძე
არქიტექტურული ნიშნული		დაამუშავა	ა.შანიძე
		მაშტაბი 1:100	ფორმატი A3



კვების ობიექტი/რესტორანი		ობიექტის მისამართი: ეაზბეგის გამზირი №16ა პარკის მიმდებარე ტერიტორია	
ნახაზზე ზომები მოცემულია სანტიმეტრებში ნახაზზე ნიშნულები მოცემულია მეტრებში	თარიღი	2019	
ნაკვეთის საზღვარი	პროექტის ავტორი	ა.შანიძე	Pasted Image #11.jpg
არქიტექტურული ნიშნული	დაამუშავა	ა.შანიძე	Pasted Image #11.jpg
	მაშტაბი 1:100	ფორმატი	ა3



კვების ობიექტი/რესტორანი		ობიექტის მისამართი: ეაზბეგის გამზირი №16ა პარკის მიმდებარე ტერიტორია	
ნახაზზე ზომები მოცემულია სანტიმეტრებში ნახაზზე ნიშნულები მოცემულია მეტრებში	თარიღი	2019	
ნაკვეთის საზღვარი	პროექტის ავტორი	ა.შანიძე	Pasted Image #11.jpg
არქიტექტურული ნიშნული	დაამუშავა	ა.შანიძე	Pasted Image #11.jpg
	მაშტაბი 1:100	ფორმატი	ა3