

არსებული ფასადი რუსთაველის გამზირის მხრიდან

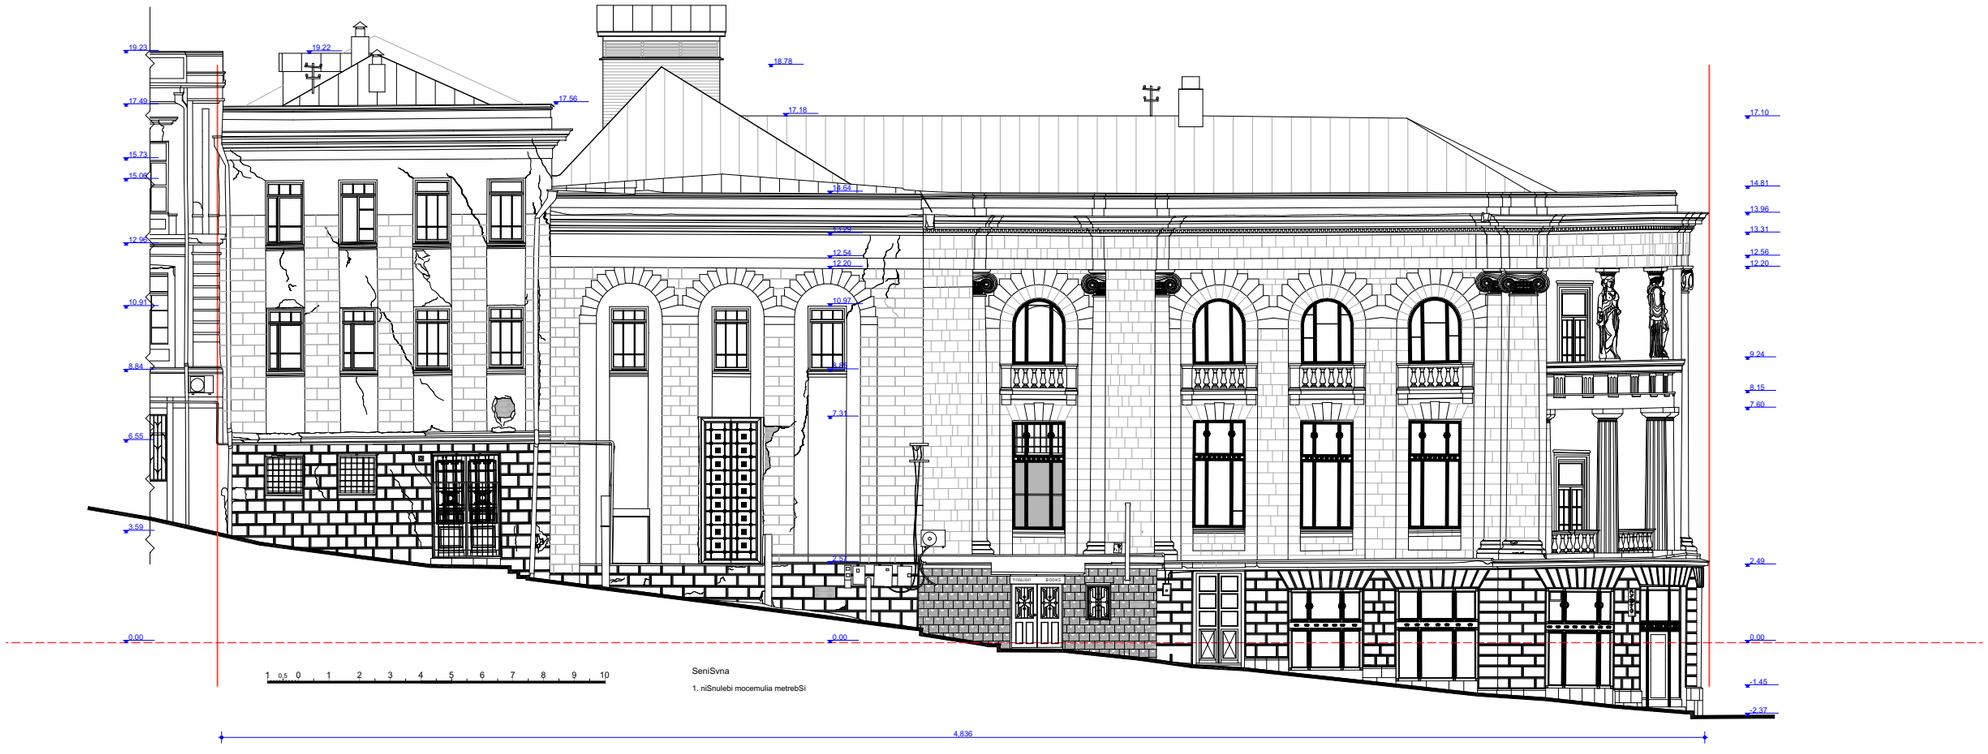

არსებული ფასადი ბესიკის ქუჩის მხრიდან

საკადასტრო გეგმა

მასშტაბი 1:500

მიწის ნაკვეთი: სარეგისტრაციო №

საკადასტრო № *01* / *15* / *05* / *010/002*

ზონა თბილისი / სექტორი მთაწმინდა / კვარტალი / ნაკვეთი

მისამართი: რუსთაველის გამზ. №16

თარიღი: 27.08.07

ფართობი: *2662* კვ.მ.

საქართველოს იუსტიციის სამინისტრო
საჯარო რეესტრის ეროვნული სააგენტო
თბილისის სარეგისტრაციო სამსახური

ბეჭედი

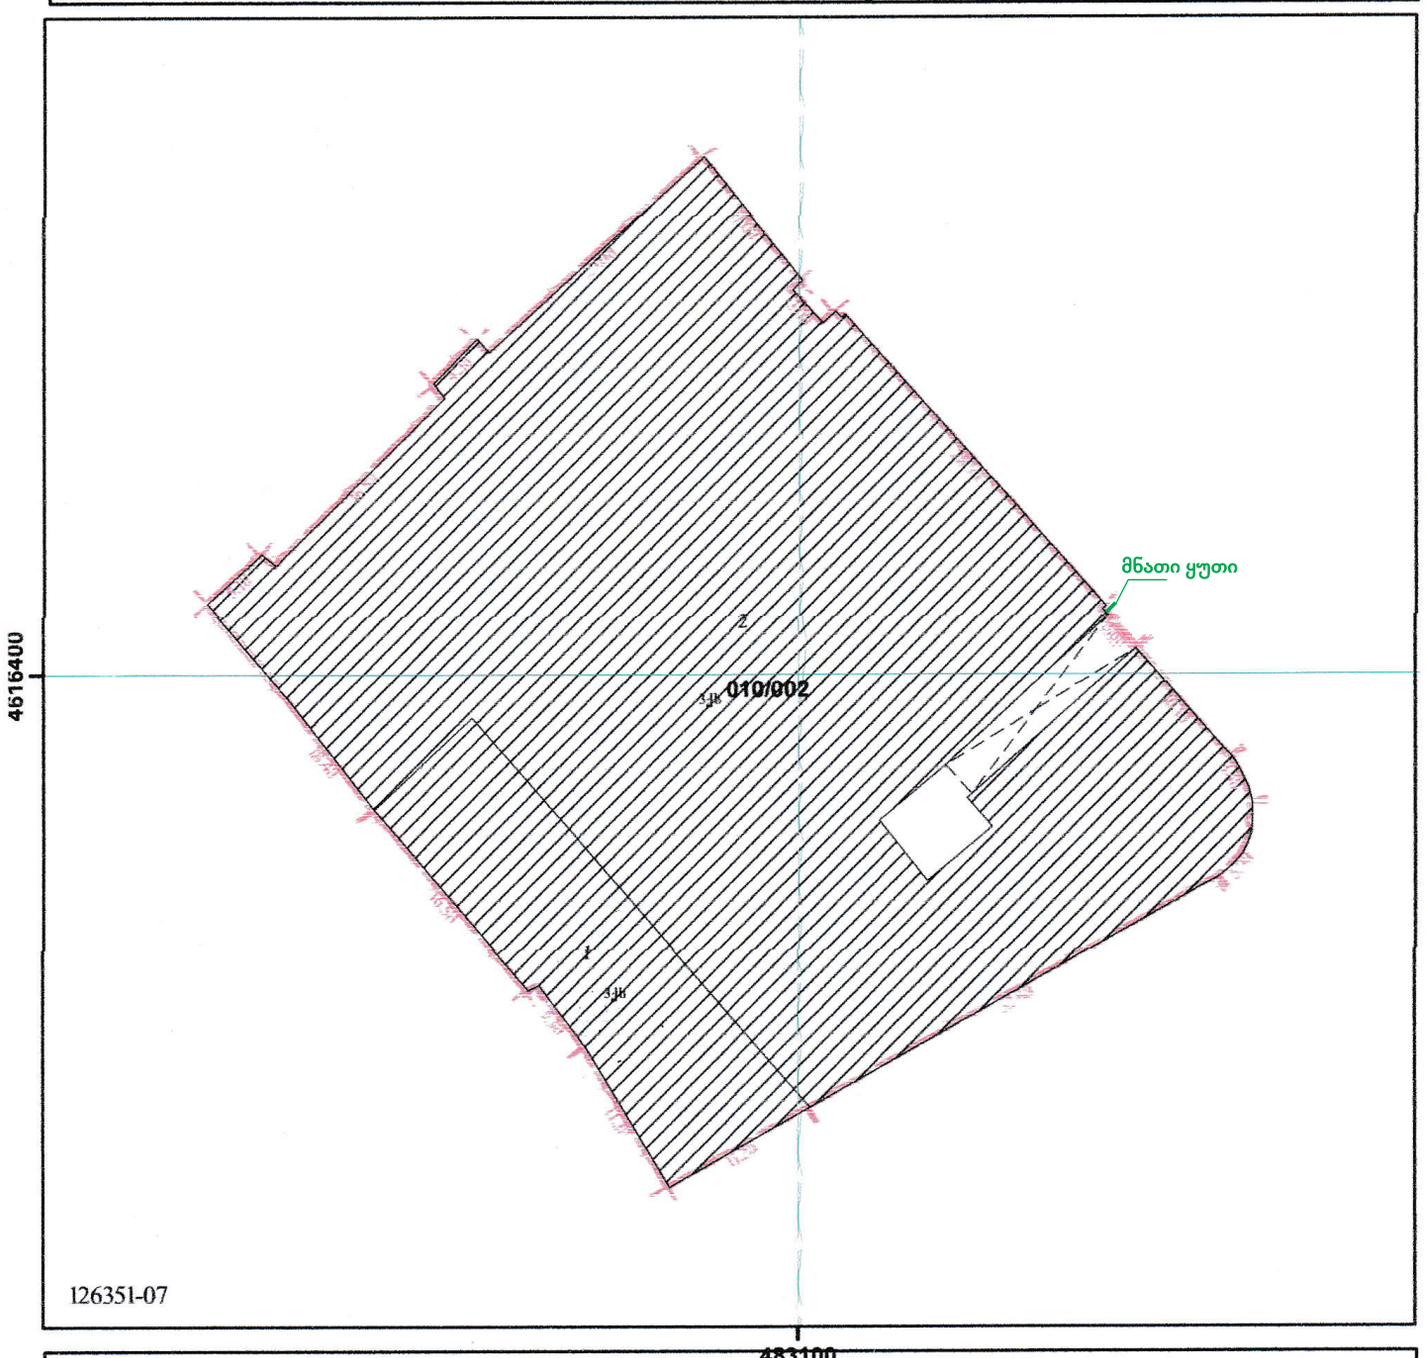

მიწის ნაკვეთის საკადასტრო საზღვარი

შენობის ნომერი

ბორდიური

მშენებარე უსაბუთო

საცხოვრებელი შენობა

მშენებარე ნაგებობა

რკინიგზა

არასაცხოვრებელი შენობა

სატრანსფორმატორო ჯიხურები და ელექტრო ქვესადგურები

მაღალი ძაბვის ელექტრო გადამცემი ხაზი

UTM (საერთაშორისო) სისტემის კოორდ.

უფლების დამადასტურებელი საბუთის გარეშე არსებული შენობა-ნაგებობა

სერვიტუტი

სამეთვალყურეო ჭები

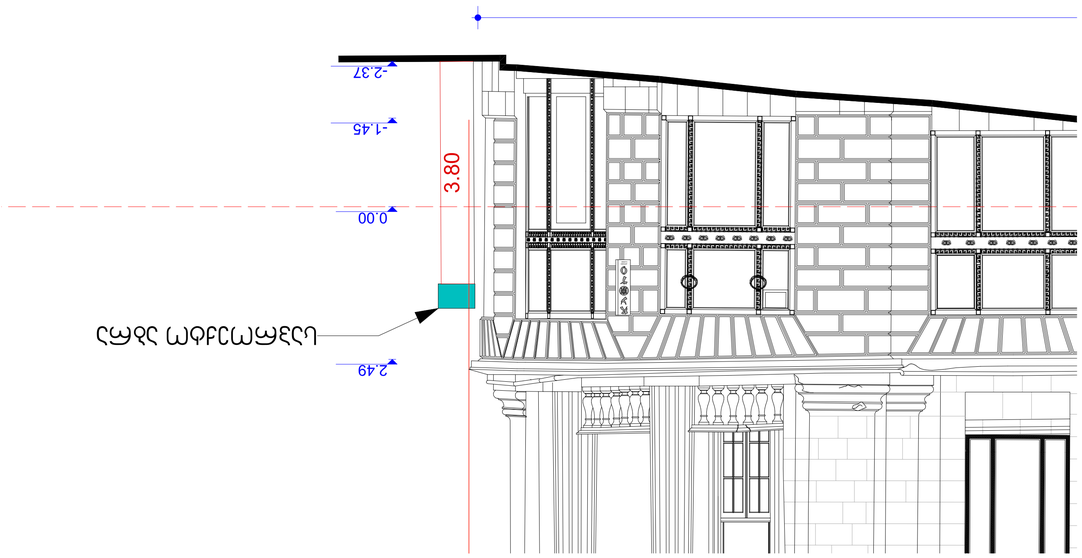
3.80
-2.37
-1.45
0.00
2.49

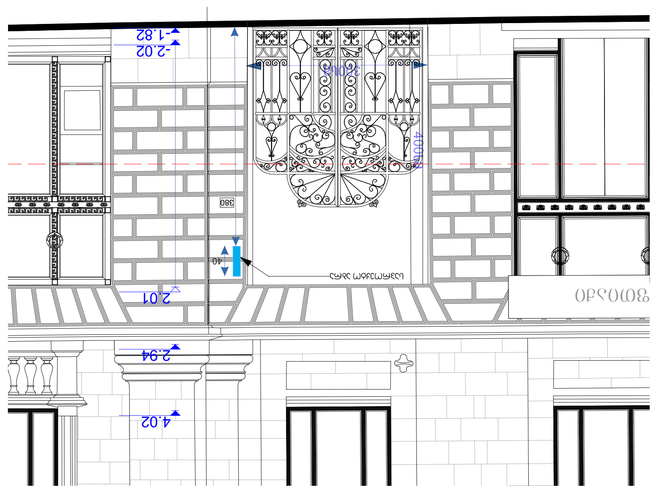
-2.02
-1.82
2.01
2.94
4.02
40
580
0.00


6.123
APOTEKA ЗДРАВО G P C ЗДРАВО
-2.16
0.00
2.75
3.16
3.49
11.58
12.46
13.56
14.20
14.59
14.98
17.10
18.22
2.49
7.60
12.20
12.56
13.31
13.96
14.74
17.10



მანათობელი ყუთი (ზომა 60*40)
მასალა ალუკაბონდის ყუთი, ლედ განათებით. კედელზე დამაგრდება 20*20*0.15 მმ მილკვადრატის ე.წ. ფეხებით და 2 ცალი სამაგრი ჭანჭიკით.

მანათობელი ყუთის დამზადდება და დამონტაჟდება
7 სამ. დღეში

განმარტებითი ბარათი

მოგახსენებთ, რომ ქ. თბილისში, რუსთაველის გამზირზე, №16-ში არსებულ შენობა-ნაგებობაზე გვსურს სარეკლამო აბრის (მნათი ყუთის) განთავსება წარმოდგენილი ნახაზებისა და ესკიზების მიხედვით, სარეკლამო აბრის მიზანია, თვალსაჩინო გახდეს, ზემოალნიშნულ შენობაში განთავსებული სტომატოლოგიური კლინიკა. კერძოდ, შენობა-ნაგებობის შიდა სივრცეში არსებობს სტომატოლოგიური კლინიკა. შესაბამისად გვსურს აღნიშნული სივრცის რეკლამირება, რათა საზოგადოებისთვის თვალსაჩინო გახდეს კლინიკის ადგილმდებარეობა. წარმოდგენილია მონტაჟის სქემატური ნახაზი. აბრის გაბარიტული ზომებია 400X600X100 სმ-ზე, გამოყენებულია ორგმინა.

შეასრულა: მ. ზანდარაშვილი