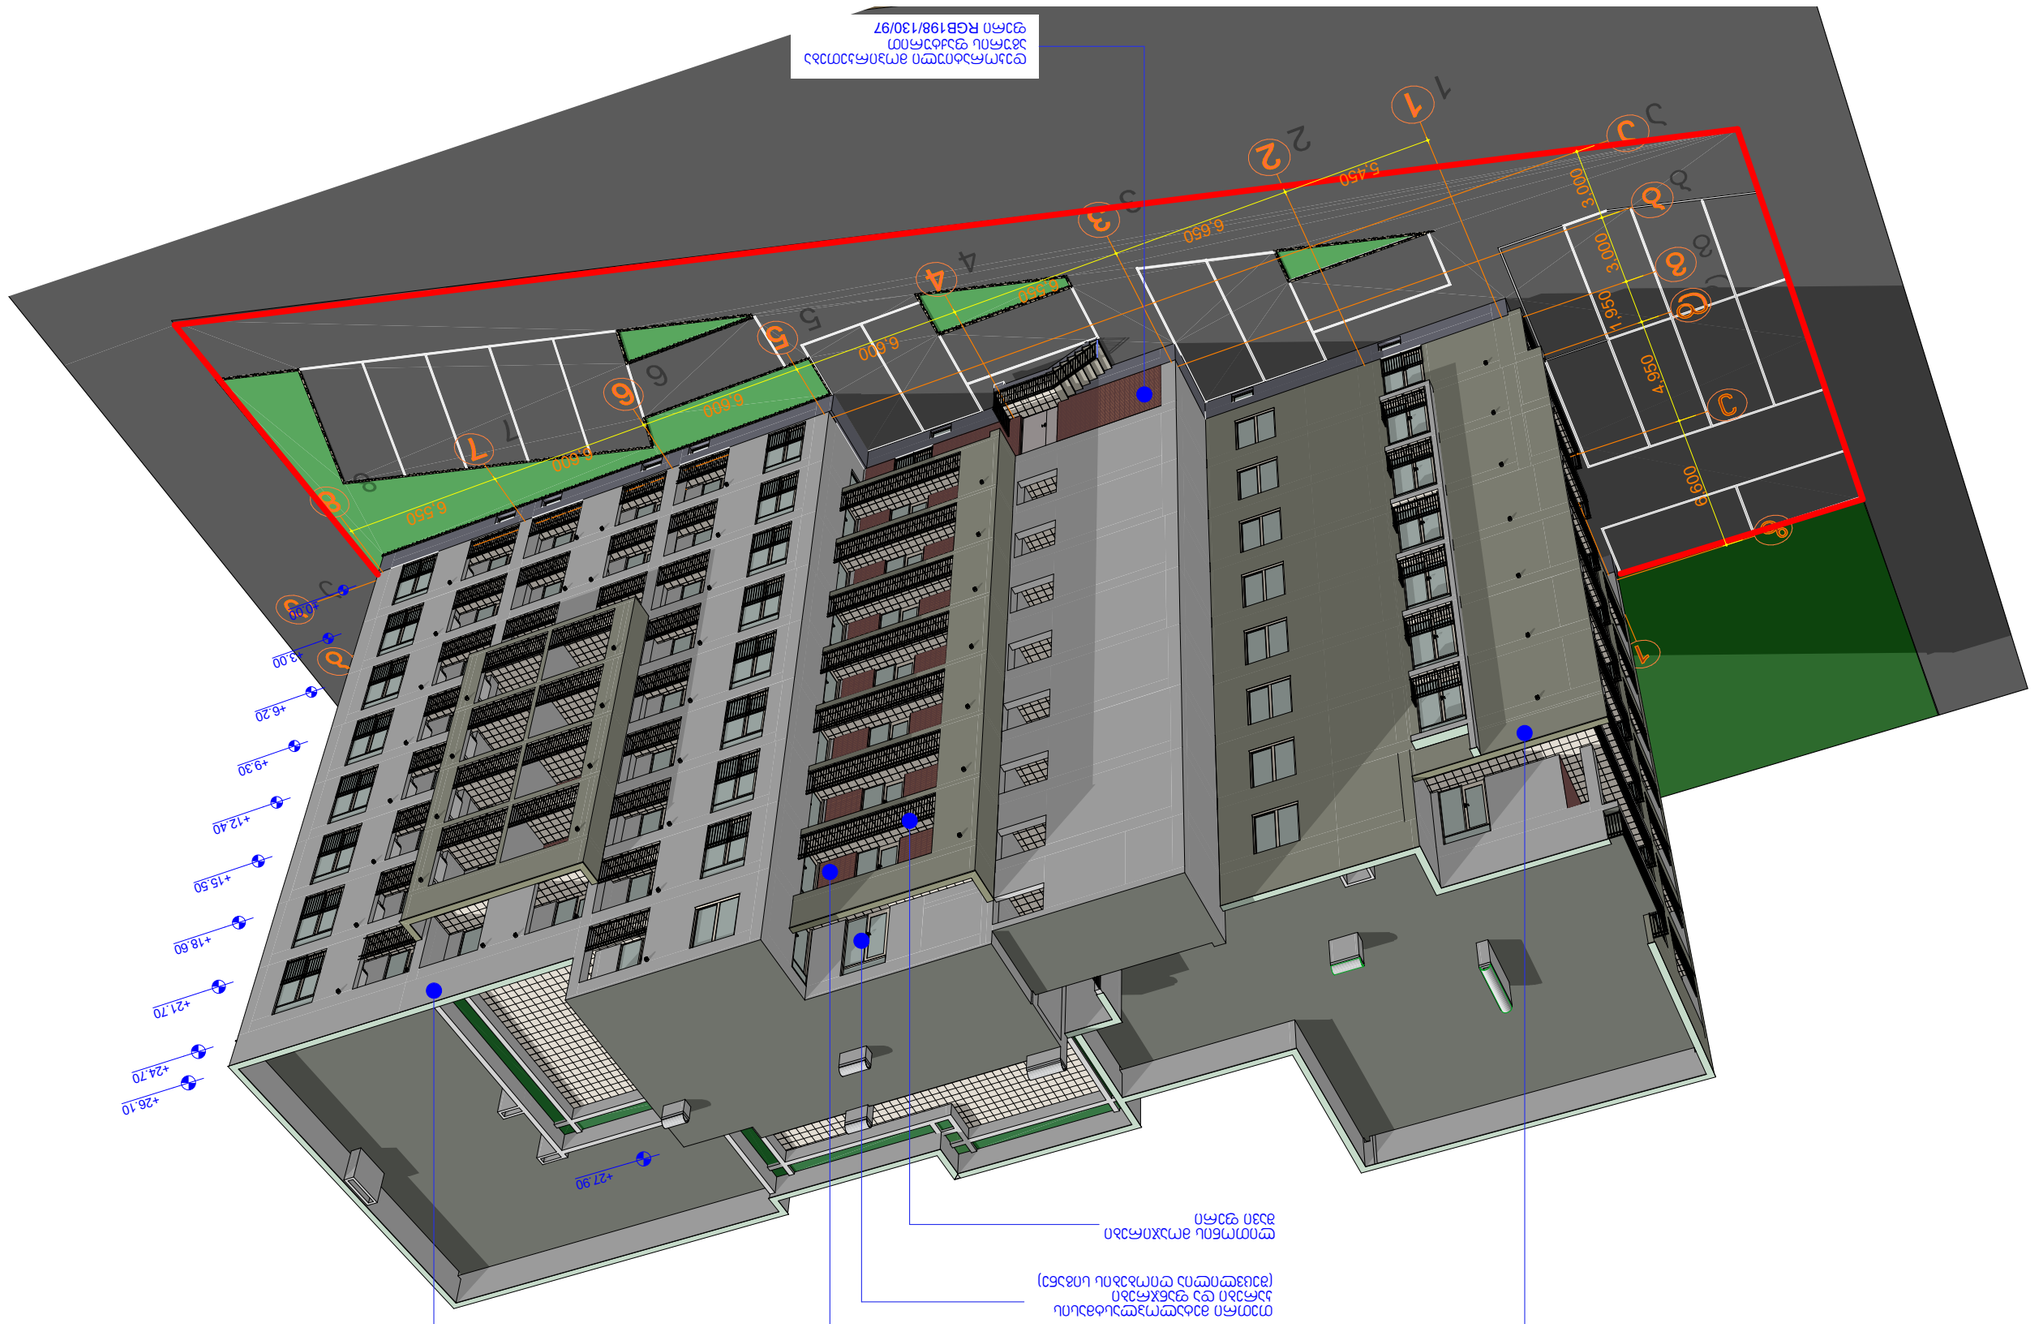
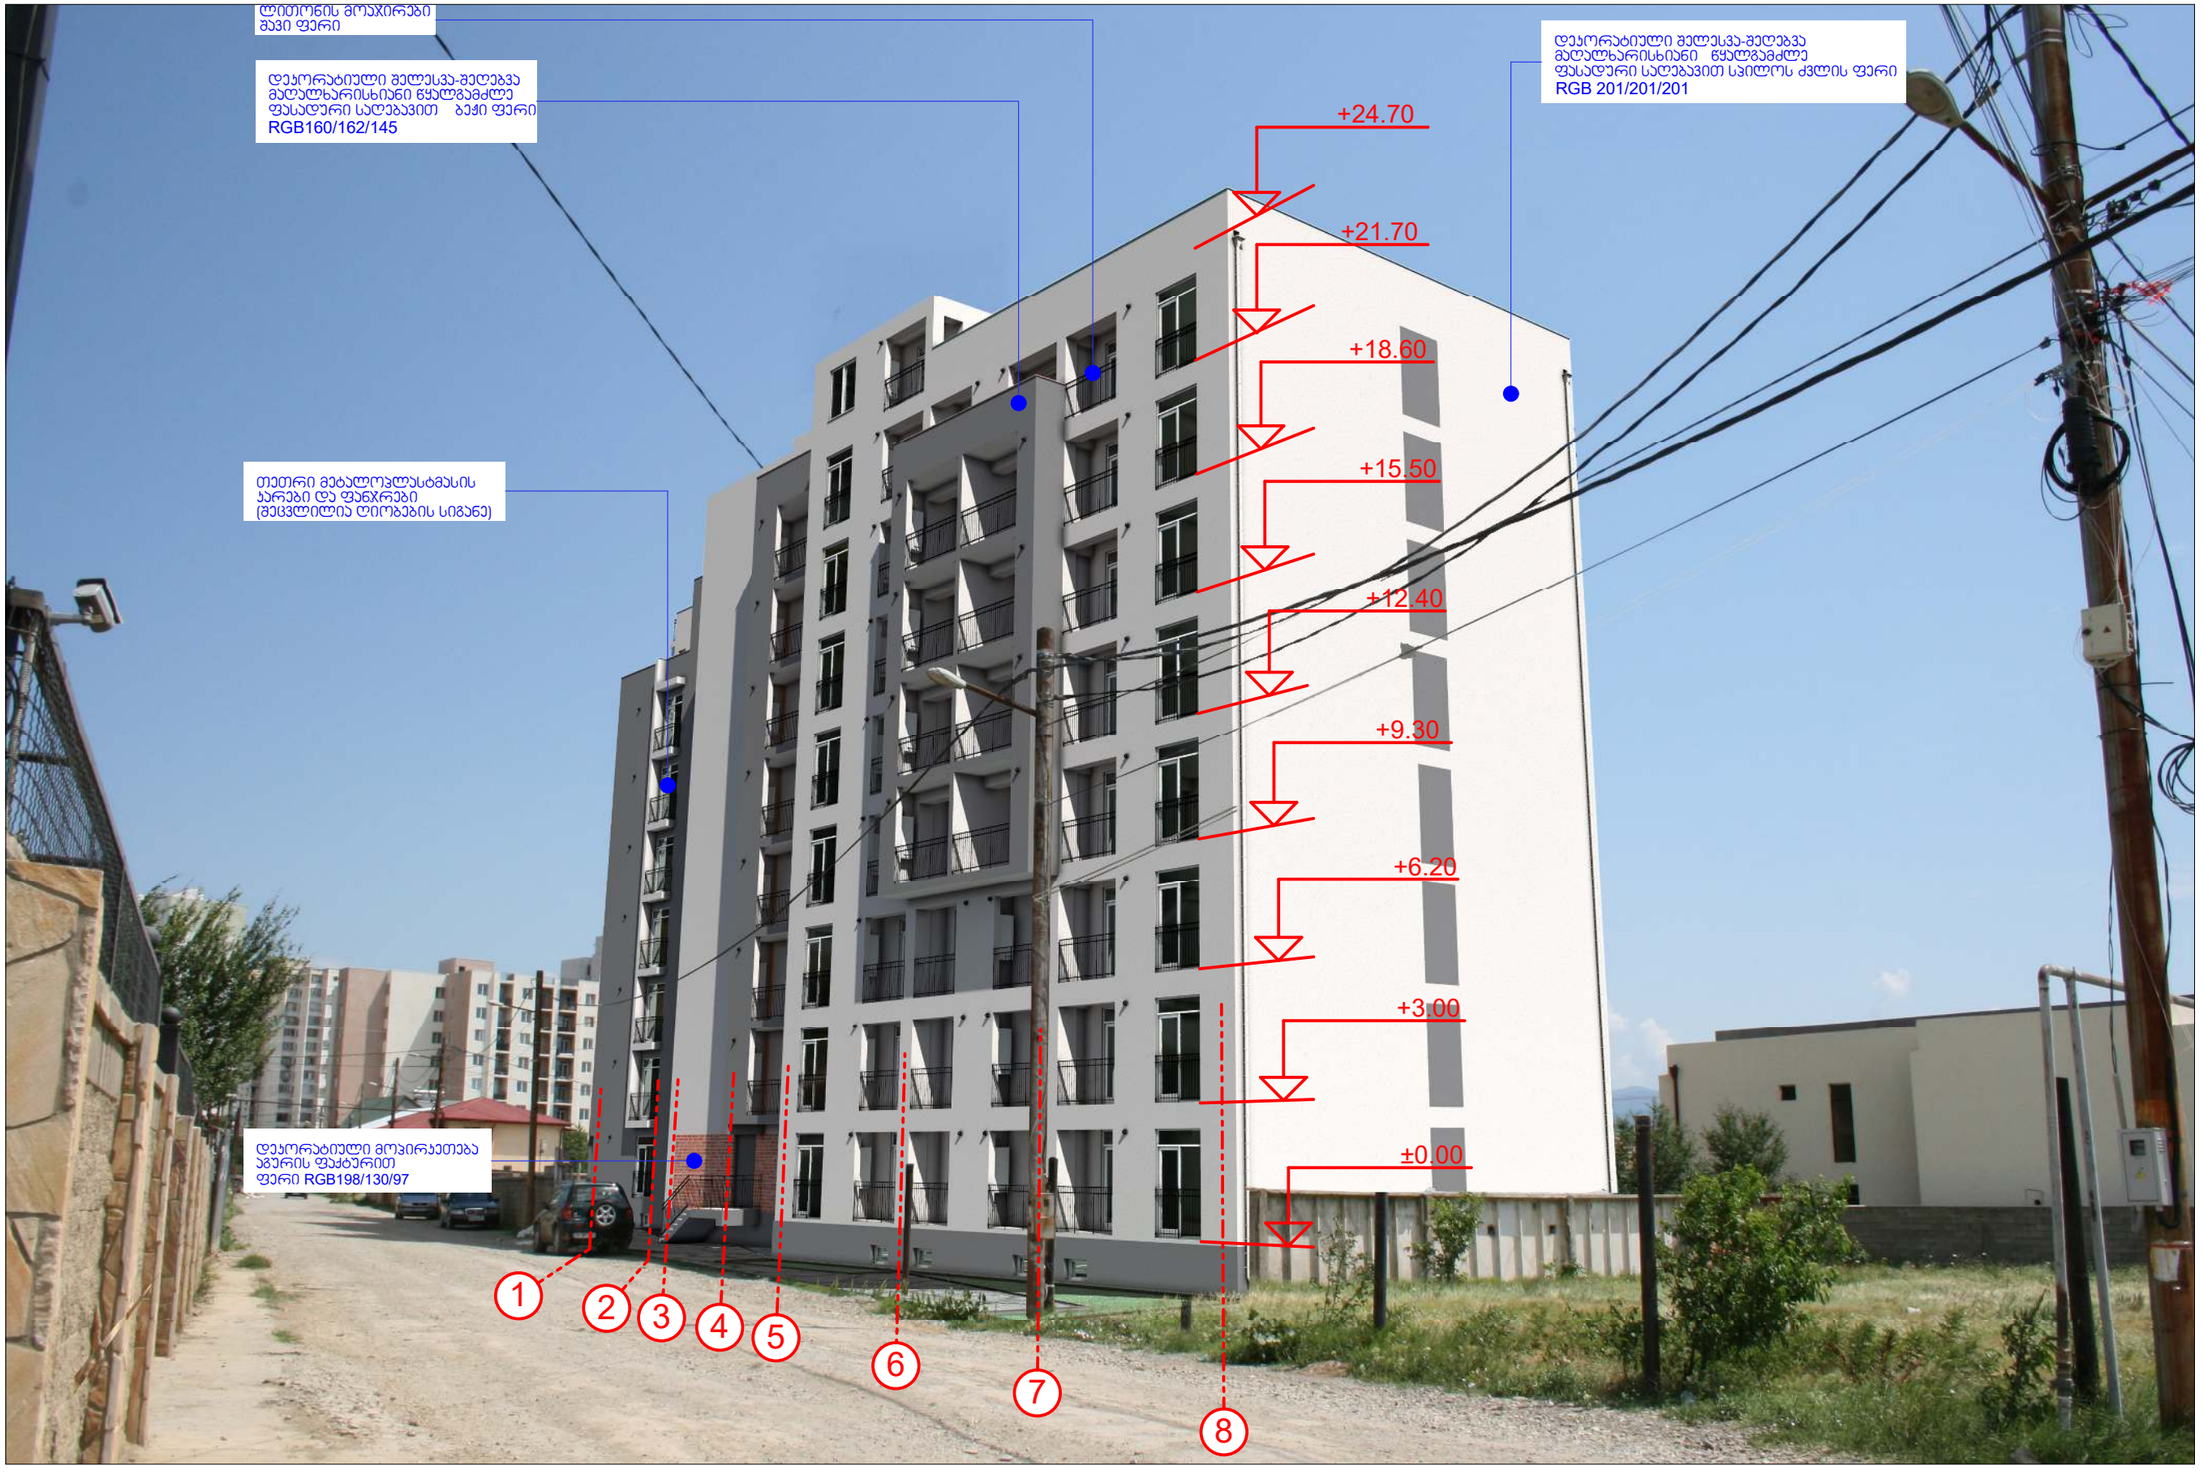


RGB 198/130/97
ფასადის ძირითადი ფერი

RGB 198/130/97
ფასადის ელემენტების ფერი

RGB 160/162/145
ფასადის ელემენტების ფერი - ბეტონის ნაცრისფერი

RGB 201/201/201
ფასადის ელემენტების ფერი - ალუმინის ნაცრისფერი


ლითონის მოაჯირები
შავი ფერი
დეკორატიული შელესვა-შეღებვა
მატლახარისხიანი წყალგამძლე
ფასადური საღებავით ბეჟი ფერი
RGB160/162/145
თეთრი მეტალოპლასტმასის
კარები და ფანჯრები
(შეცვლილია ღიობების სიგანე)
დეკორატიული მოჯირკეთება
აგურის ფაქტურით
ფერი RGB198/130/97
დეკორატიული შელესვა-შეღებვა
მატლახარისხიანი წყალგამძლე
ფასადური საღებავით სვილოს ძვლის ფერი
RGB 201/201/201
+24.70
+21.70
+18.60
+15.50
+12.40
+9.30
+6.20
+3.00
±0.00
1
2
3
4
5
6
7
8

