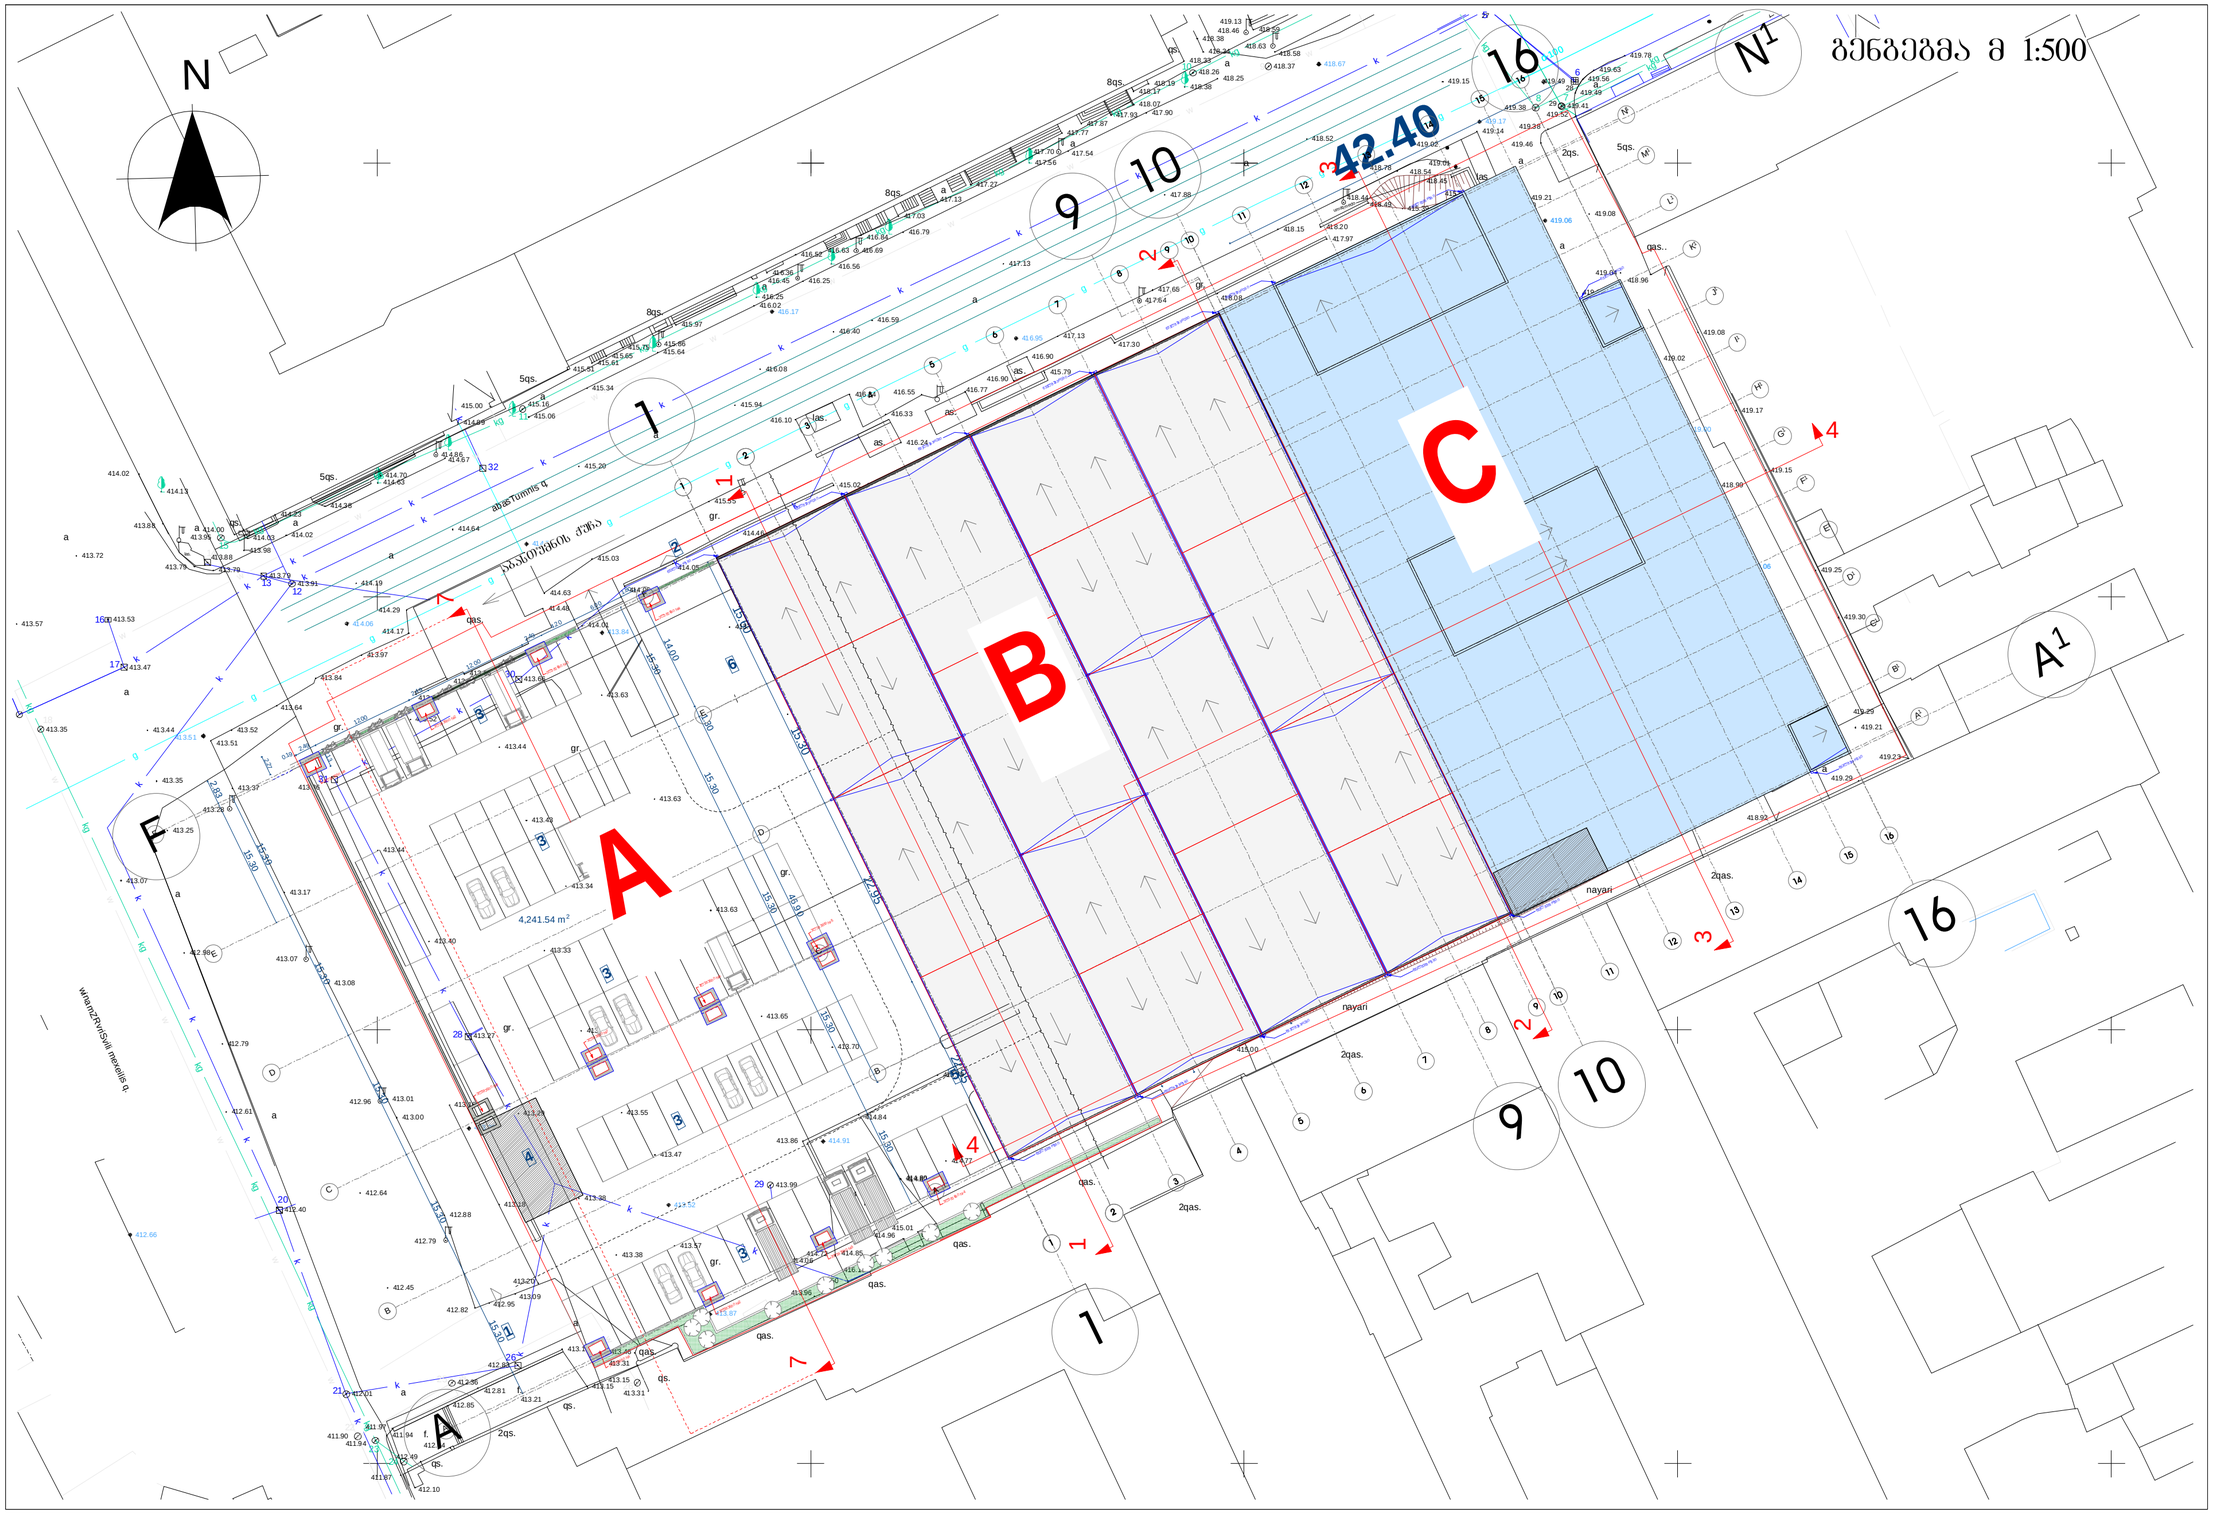


A- ღია ავტოსადგომი

B- არარული ბაზარი

C- მრავალდონიანი ავტოსადგომი

ფურცელი ა-1 | დაკვეთა №

შენიშვნები:

1. ნახაზზე ზომები მოცემულია მეტრებში.

2. ნახაზის ყველა ცვლილება მშენებლობისას შეთანხმებული უნდა იყოს პროექტის ავტორთან.

პირობითი აღნიშვნები:

- ⑥ – ასფალტი
- – ბიზარი
- – რიგოლი
- ა-ნ – ტროტუარები
- ფ-ნ – კოლონა
- მ-ნ – ღერძის ხაზი
- ფდრ-ნ – საკადასტრო საზღვარი

ექსპლიკაცია :

ტექნიკურ-ეკონომიკური მაჩვენებლები :

დამკვეთი

შ.პ.ს. თბილისი მოლი

მისამართი

ქ.თბილისი, წინამძღვრიშვილის ქუჩა №135

პროექტის სახელწოდება

ცენტრალური სუპერმარკეტის პორექტირებული პროექტი

თანამდებობა	ხელმოწერა	გვარი	თარიღი
დირექტორი		ნ. ბუხუტაური	
მთავარი არქ.		ლ. ხახანაული	
ავტორი		დ. დანელია	
ავტორი		ლ. პილაძ	
დაკვეთა		მ. ბარამიძია	
მეთოდი		ლ. ხახანაული	

"Arc Creation" L.t.d.
adress:
#89/24,agmashenebeli ave,
Tbilisi, Georgia
tel:295 01 04, 591 270 222
E_mail: <levan.khukhashvili@gmail.com>

შ.პ.ს. "არკ ქრიეიშენ"
მისამართი:
ქ.თბილისი, აღმაშენებლის გამზ. №89/24,
ტელ: 295 01 04, 591 270 222
E_mail: <levan.khukhashvili@gmail.com>

მასშტაბი	1:500	ნახაზი:
თარიღი	3.02.2012	გენგეგმა

სტადია	ფურცელი	ფურცლები
პროექტი	ა-2	ა-17