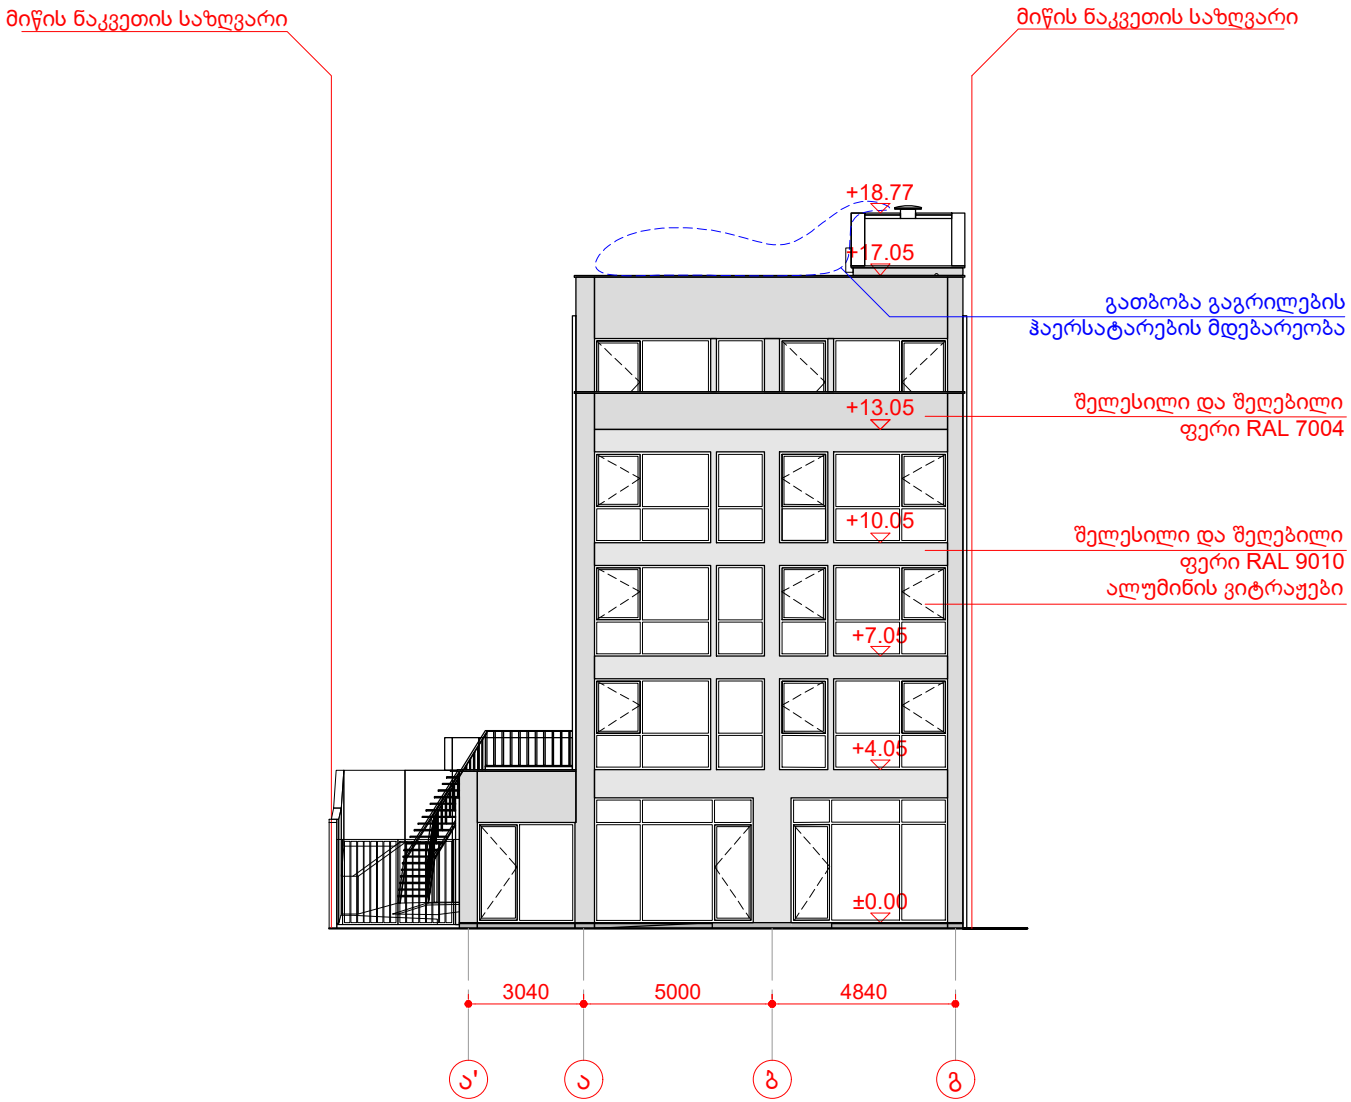


ფორმატი - A4	თბილისი – 2019წ.

ექსპლიკაცია:

პირობითი ნიშნები:

შენიშვნები

ნახაზის ყველა ცვლილება მშენებლობისას
შეთანხმებული უნდა იყოს პროექტის ავტორთან

პროექტის სახელწოდება


ქ. თბილისი, სულხან ცინცაძის ქ. #23-ში
ამბულატორიის პროექტი

თანამდებობა	გვარი	ხელმოწერა
არქიტექტორი	ლ.დოლიძე	
კონსტრუქტორი	კ.ცომაია	

შ.პ.ს. "ArchShop"

მასშტაბი	1:200	ნახაზი
თარიღი		საპროექტო ფასადი ა'-გ

სტადია	ფურცელი	ფურცლები
პროექტი		

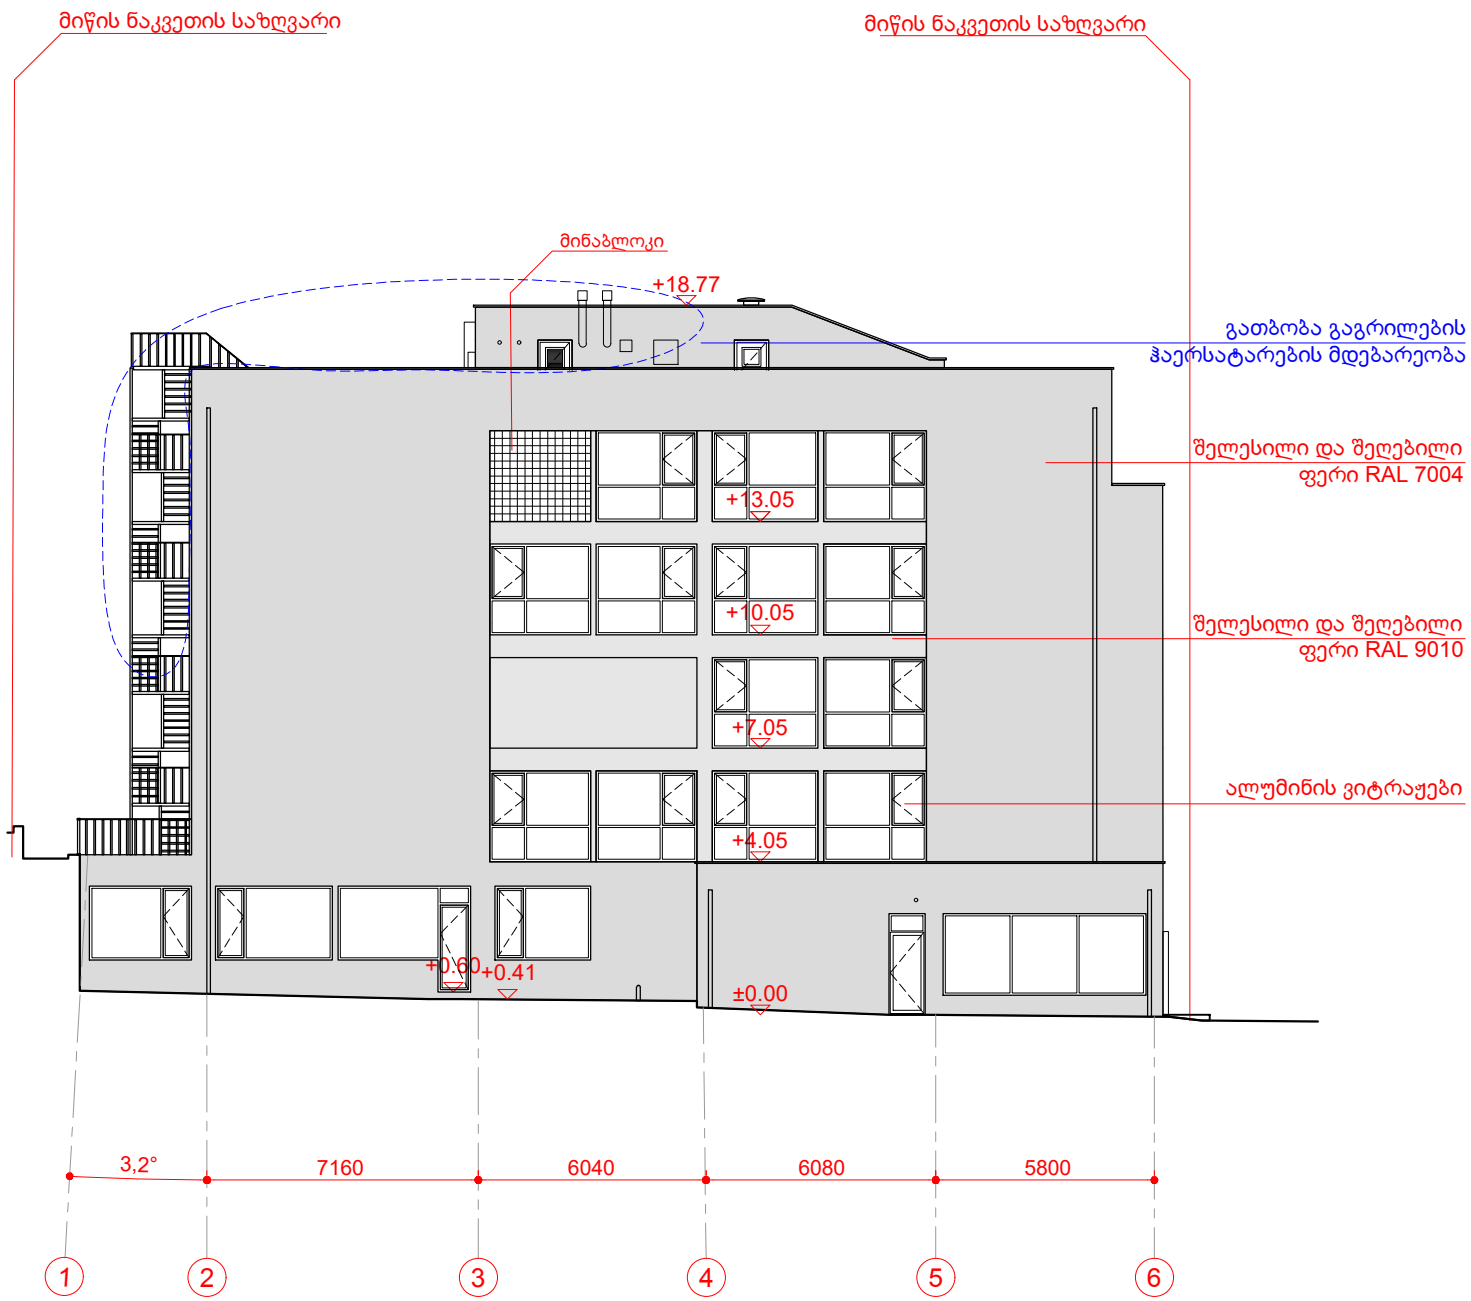

ფორმატი - A4	თბილისი – 2019წ.

ექსპლიკაცია:

პირობითი ნიშნები:

შენიშვნები

ნახაზის ყველა ცვლილება მშენებლობისას
შეთანხმებული უნდა იყოს პროექტის ავტორთან

პროექტის სახელწოდება


ქ. თბილისი, სულხან ცინცაძის ქ. #23-ში
ამბულატორიის პროექტი

თანამდებობა	გვარი	ხელმოწერა
არქიტექტორი	ლ.დოლიძე	
კონსტრუქტორი	კ.ცომაია	

შ.პ.ს. "ArchShop"

მასშტაბი	1:200	ნახაზი
თარიღი		საპროექტო ფასადი 1-6

სტადია	ფურცელი	ფურცლები
პროექტი		

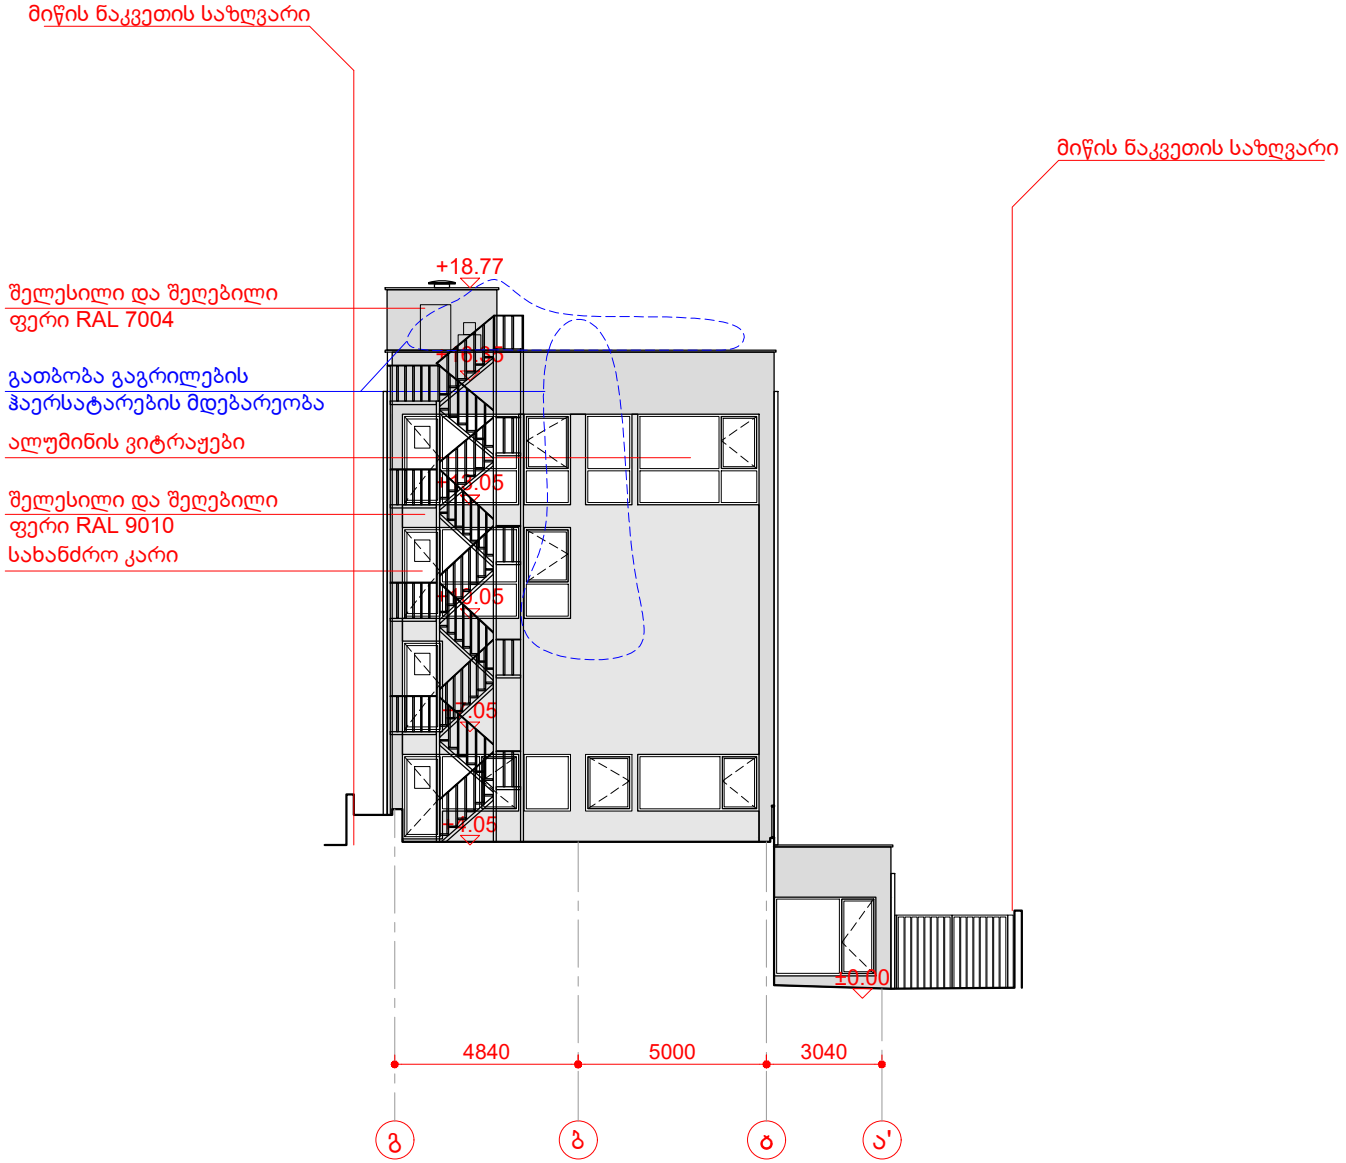

ფორმატი - A4	თბილისი – 2019წ.

ექსპლიკაცია:

პირობითი ნიშნები:

შენიშვნები

ნახაზის ყველა ცვლილება მშენებლობისას
შეთანხმებული უნდა იყოს პროექტის ავტორთან

პროექტის სახელწოდება


ქ. თბილისი, სულხან ცინცაძის ქ. #23-ში
ამბულატორიის პროექტი

თანამდებობა	გვარი	ხელმოწერა
არქიტექტორი	ლ.დოლიძე	
კონსტრუქტორი	კ.ცომაია	

შ.პ.ს. "ArchShop"

მასშტაბი	1:200	ნახაზი
თარიღი		საპროექტო ფასადი გ-ა'

სტადია	ფურცელი	ფურცლები
პროექტი		

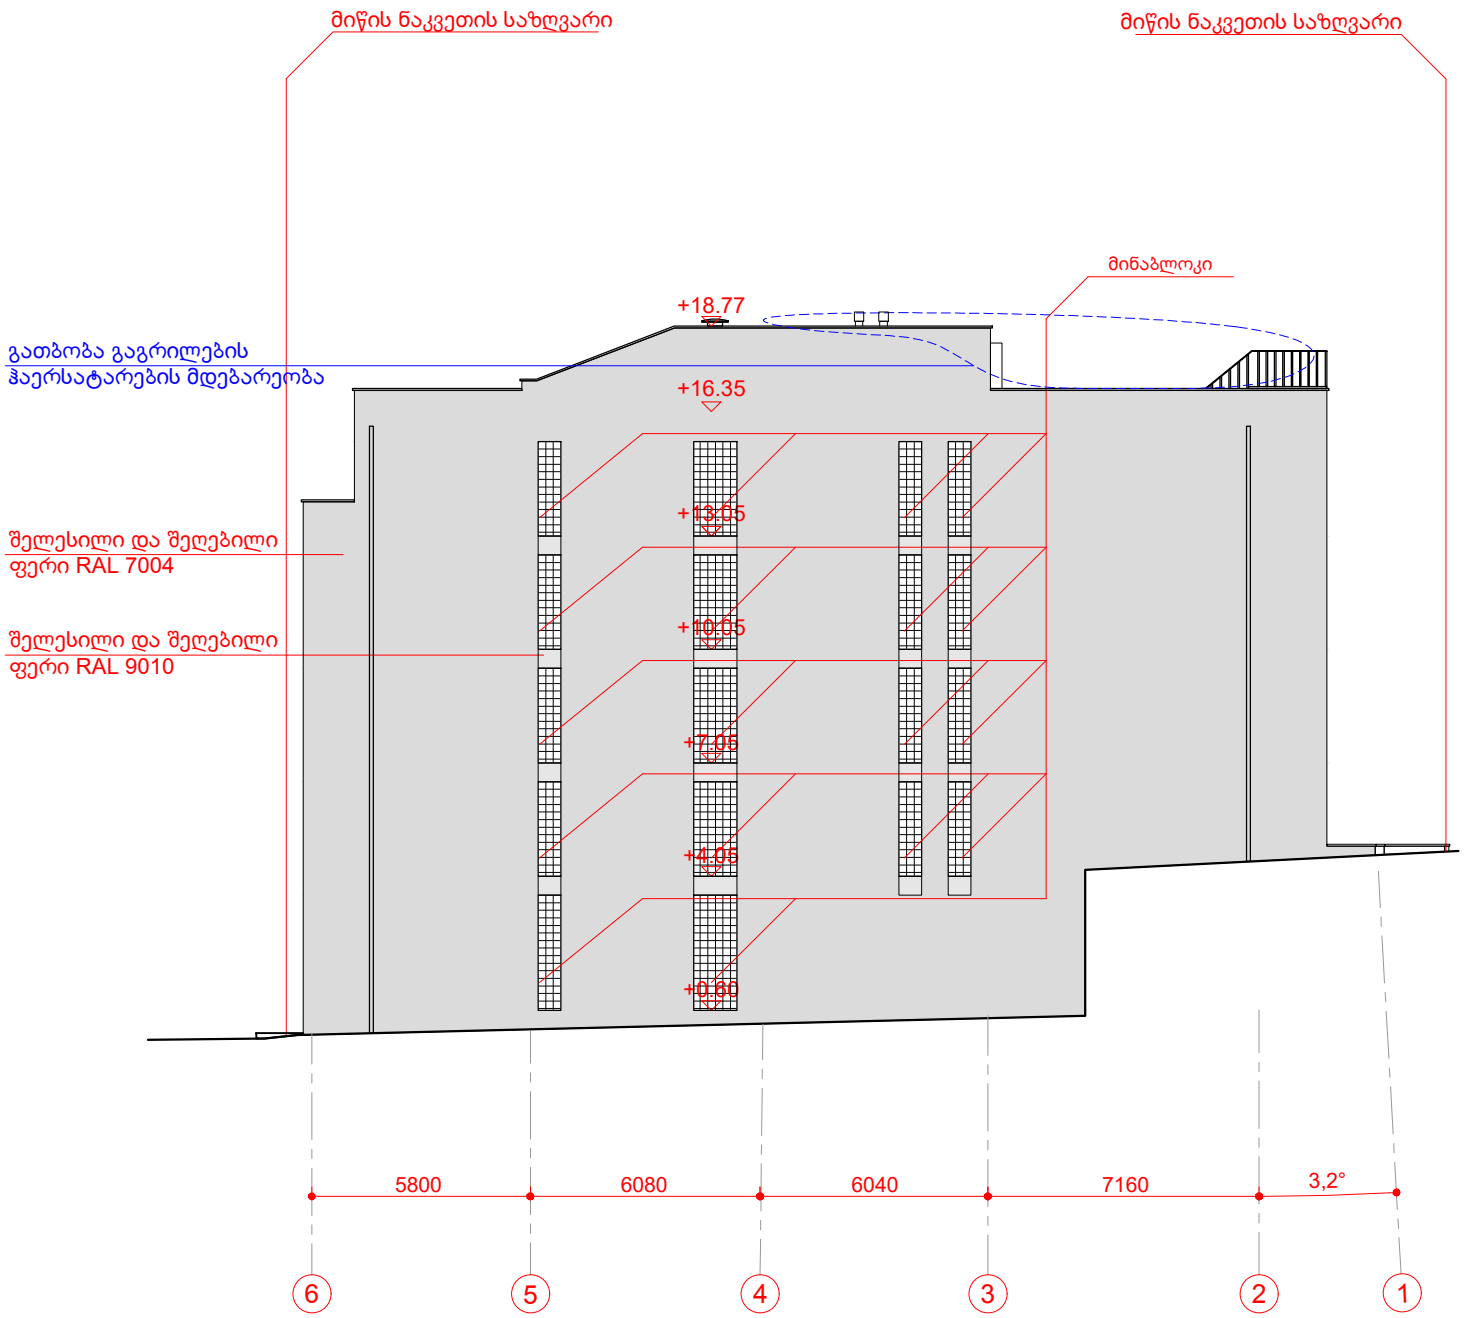

ფორმატი - A4	თბილისი – 2019წ.

ექსპლიკაცია:

პირობითი ნიშნები:

შენიშვნები

ნახაზის ყველა ცვლილება მშენებლობისას შეთანხმებული უნდა იყოს პროექტის ავტორთან

პროექტის სახელწოდება

ქ. თბილისი, სულხან ცინცაძის ქ. #23-ში ამბულატორიის პროექტი

თანამდებობა	გვარი	ხელმოწერა
არქიტექტორი	ლ.დოლიძე	
კონსტრუქტორი	კ.ცომაია	

შ.პ.ს. "ArchShop"

მასშტაბი	1:200	ნახაზი
თარიღი		საპროექტო ფასადი 6-1

სტადია	ფურცელი	ფურცლები
პროექტი		