ქალაქ თბილისის მუნიციპალიტეტის მერია
ტრანსპორტის საქალაქო სამსახური

წერილის ნომერი: **16-01191642788**
თარიღი: **13/06/2019**
პინი: **4438**

ადრესატი: თეიმურაზ თოფურია
პირადი ნომერი: 01024037369
მისამართი: ქ.თბილისი, ცაგარელის N51ა, ბ.7

გადაამოწმეთ: **document.municipal.gov.ge**

ბატონო თეიმურაზ,

თქვენი მ/წლის 11 ივნისის განცხადებით (მერიაში რეგისტრაციის №19/01191621093-16; 11.06.2019წ.) წარმოდგენილი საგზაო მოძრაობის ორგანიზების სქემები სამსახურის მიერ შეთანხმებულია.

ამასთან გაცნობებთ, რომ სამუშაოს დასრულების შემდეგ დემონტაჟი უნდა გაუკეთდეს დროებით დამონტაჟებულ საგზაო მოძრაობის ორგანიზების ტექნიკურ საშუალებებს და ქუჩის სავალი ნაწილი მოყვანილი იქნას პირვანდელ მდგომარეობაში.

დანართი: 9 ფურცელი.
პატივისცემით,

მამუკა მუმლაძე

პირველადი სტრუქტურული ერთეულის
ხელმძღვანელი (საქალაქო სამსახურის უფროსი)

გამოყენებულია კვალიფიციური
ელექტრონული ხელმოწერა/
ელექტრონული შტამპი

საქართველოს შინაგან საქმეთა სამინისტრო
საპატრულო პოლიციის დეპარტამენტი

MINISTRY OF INTERNAL AFFAIRS OF GEORGIA
PATROL POLICE DEPARTMENT

MIA 5 19 01545627

14/06/2019

მოქ. თ. თოფურიას
ქ. თბილისი ალ. ყაზბეგის გამზირი N 34ა, ბინა 55;
თქვენს 2019 წლის 13 ივნისის განცხადებაზე

ასლი: საპატრულო პოლიციის დეპარტამენტის
ქ. თბილისის მთავარი სამმართველოს უფროსის
მოადგილეს ბ–ნ ლაშა ჯოხაძეს

საპატრულო პოლიციის დეპარტამენტში განხილულ იქნა თქვენი განცხადება, რომელიც ეხება ქ. თბილისი ასმათის ქ. N32 ს/კ 01.72.14.037.047-ის მიმდებარედ შესასვლელ–გამოსასვლელი გზის მოწყობას, სამშენებლო დამცავი ღობის განთავსებას და არსებული საგზაო/სატრანსპორტო ინფრასტრუქტურის, ნაკადების მიმართულების საგზაო მოძრაობის ორგანიზაციის სქემების შეთანხმებას.

ვითვალისწინებთ რა, ქ. თბილისის მერიის ტრანსპორტის საქალაქო სამსახურის თანხმობას, საპატრულო პოლიციის დეპარტამენტი ითანხმებს წარმოდგენილ დროებითი და მუდმივი მოძრაობის ორგანიზაციის სქემებს და არ არის წინააღმდეგი განახორციელოთ ზემოაღნიშნული სამუშაოები შემდეგი პირობების დაცვით:

- ქვეითად მოსიარულეთა უსაფრთხოების მიზნით დამცავი ღობის ფარგლებში მოეწყოს (თანხმობის გაცემიდან ექვსი თვის განმავლობაში) ქუჩის სავალი ნაწილის მხრიდან ქვეითად მოსიარულეთა ბილიკი, ღობე გზის სავალი ნაწილის მხრიდან გადაიხუროს და ღამის საათებში განათდეს;
- სამშენებლო დამცავი ღობე შეიღებოს შავ-თეთრი ან წითელ-თეთრი ზოლებით;
- სამშენებლო ობიექტზე მისასვლელი გზა აღიჭურვოს მოძრაობის რეგულირების ტექნიკური საშუალებებით წარმოდგენილი სქემის შესაბამისად;
- დაცული იქნას გზის სავალი ნაწილის სისაუფთავე, არ დაუშვათ სამშენებლო მასალისა და ტექნიკის გზის სავალ ნაწილზე განთავსება;
- სამუშაოების დასრულებისთანავე ფეხით მოსიარულეთა ბილიკი მოყვანილ იქნას პირვანდელ მდგომარეობაში, დროებითი მოძრაობის რეგულირების ტექნიკურ საშუალებებს გაუკეთდეს დემონტაჟი და გზის მიერთების ადგილები აღიჭურვოს მოძრაობის რეგულირების ტექნიკური საშუალებებით შეთანხმებული საგზაო მოძრაობის ორგანიზაციის სქემების შესაბამისად;

0190, თბილისი, ნოე რამიშვილის ქ. №38
№38 Noe Ramishvili St. 0190 Thilisi Georgia
ტელ./Tel.: (+995 032) 2 41 42 42
ფაქსი/Fax: (+995 032) 2 41 85 02

- სამუშაოების დაწყების და დამთავრების შესახებ წინასწარ ეცნობოს საპატრულო პოლიციის დეპარტამენტის სამორიგეო ნაწილს (ტელ: 241-85-04; 241-85-05);

მეორე ადრესატს: გთხოვთ, უზრუნველყოთ კონტროლის დაწესება წერილში მითითებულ პირობების შესრულებაზე და მოძრაობის რეგულირების ტექნიკური საშუალებების განთავსების მდგომარეობაზე. შეუსრულებლობის შემთხვევაში გაატარეთ ზომები საქართველოს ადმინისტრაციულ სამართალდარღვევათა კოდექსის 134 მუხლით გათვალისწინებული მოთხოვნების შესაბამისად.

დანართი: 7 ფურცლად.

საპატრულო პოლიციის დეპარტამენტი /
საორგანიზაციო სამმართველო / საგზაო მოძრაობის
ზედამხედველობის განყოფილება
განყოფილების უფროსი
ბარბაქაძე დავით

"შ ე თ ა ნ ხ მ ე ბ უ ლ ი ა"


ქ. თბილისის მუნიციპალიტეტის მერიის ტრანსპორტის სამსახურის უფროსის მოადგილე

13.06 2019

"შ ე თ ა ნ ხ მ ე ბ უ ლ ი ა"

ქ. თბილისის საპატრულო პოლიციის მთავარი სამმართველოს უფროსის მოადგილე

2019

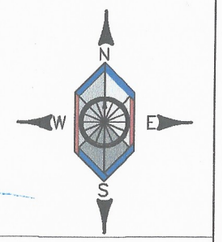

შშმ პირებისთის ადაპტირებული (პანდუსი)

პირობითი აღნიშვნები

- შენობა ნაგებობა
- ბორდიური
- არს. ბეტონის კედელი
- სატრანსპორტო ნაკადის ოძრაობის მიმართულება
- საძვეითე ნაკადის მოძრაობის მიმართულება
- შშმ პირებისთის ადაპტირებული (პანდუსი)

შენიშვნა:

1. საპროექტო ტერიტორიის მიმდებარედ ტროტუარი არ არის მოწყობილი.

2. სამშენებლო ტერიტორიის მიმდებარედ სავალი ნაწილი საფარი არის მოხრეშილი.

GNG

ქ.თბილისი, სოფელი დიღომი, ასმათის ქუჩა, №32 (ს/კ 01.72.14.037.047) საბზაო მოძრაობის ორგანიზების საბოლოო სქემა	მასშტაბი 1:500	გვ.1

"შ ე თ ა ნ ხ მ ე ბ უ ლ ი ა"


ქ. თბილისის მუნიციპალიტეტის მერიის ტრანსპორტის სამსახურის უფროსი

13.06 2019

"შ ე თ ა ნ ხ მ ე ბ უ ლ ი ა"

ქ. თბილისის საპატრულო პოლიციის მთავარი სამმართველოს უფროსის მოადგილე

2019

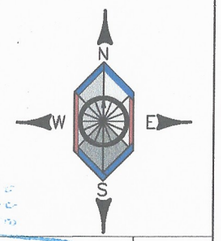

პირობითი აღნიშვნები

- შენობა ნაგებობა
- ბორდიური
- არს. ბეტონის კედელი
- სატრანსპორტო ნაკადის მოძრაობის მიმართულება
- საძვეითე ნაკადის მოძრაობის მიმართულება

დროებითი საგზაო ნიშნები პირობითი ნიშნები

- საგზაო ნიშანი 1.26
- საგზაო ნიშანი 3.10
- საგზაო ნიშანი 3.24
- საგზაო ნიშანი 3.24
- საგზაო ნიშანი 3.25
- ჭვითელი ციმციმა
- მეღროშე ადამიანი

შენიშვნა:

1. საპროექტო ტერიტორიაზე მშენებლობის დროს, მიმდებარედ საავტომობილო მოძრაობა შენარჩუნებული იქნება უცვლელად.

2. ავტომობილთა და ქვეითთა უსაფრთხო გადაადგილების უზრუნველყოფის მიზნით ტერიტორიის მისასვლელთან მორიგეობს რაციით აღჭურვილი ორი მეღროშე კერსონა.

3. საპროექტო ტერიტორიის მიმდებარედ ტროტუარი არ არის მოწყობილი.


4. სამშენებლო ტერიტორიის მიმდებარედ სავალი ნაწილი საშარი არის მოხრეშილი.


GNG

ქ.თბილისი, სოფელი დიღომი, ასმათის ქუჩა, №32 (ს/კ 01.72.14.037.047) საგზაო მოძრაობის ორგანიზების დროებითი სქემა	მასშტაბი 1:750	გვ.2

"შეთანხმებულია"
ქ. თბილისის მუნიციპალიტეტის
მერიის ტრანსპორტის სამსახურის უფროსი
13.06 2019

"შეთანხმებულია"
თბილისის საპატრულო
პოლიციის მთავარი სამმართველოს
უფროსის მოადგილე
2019

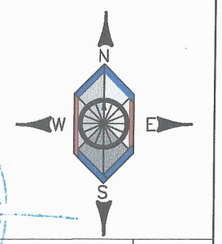

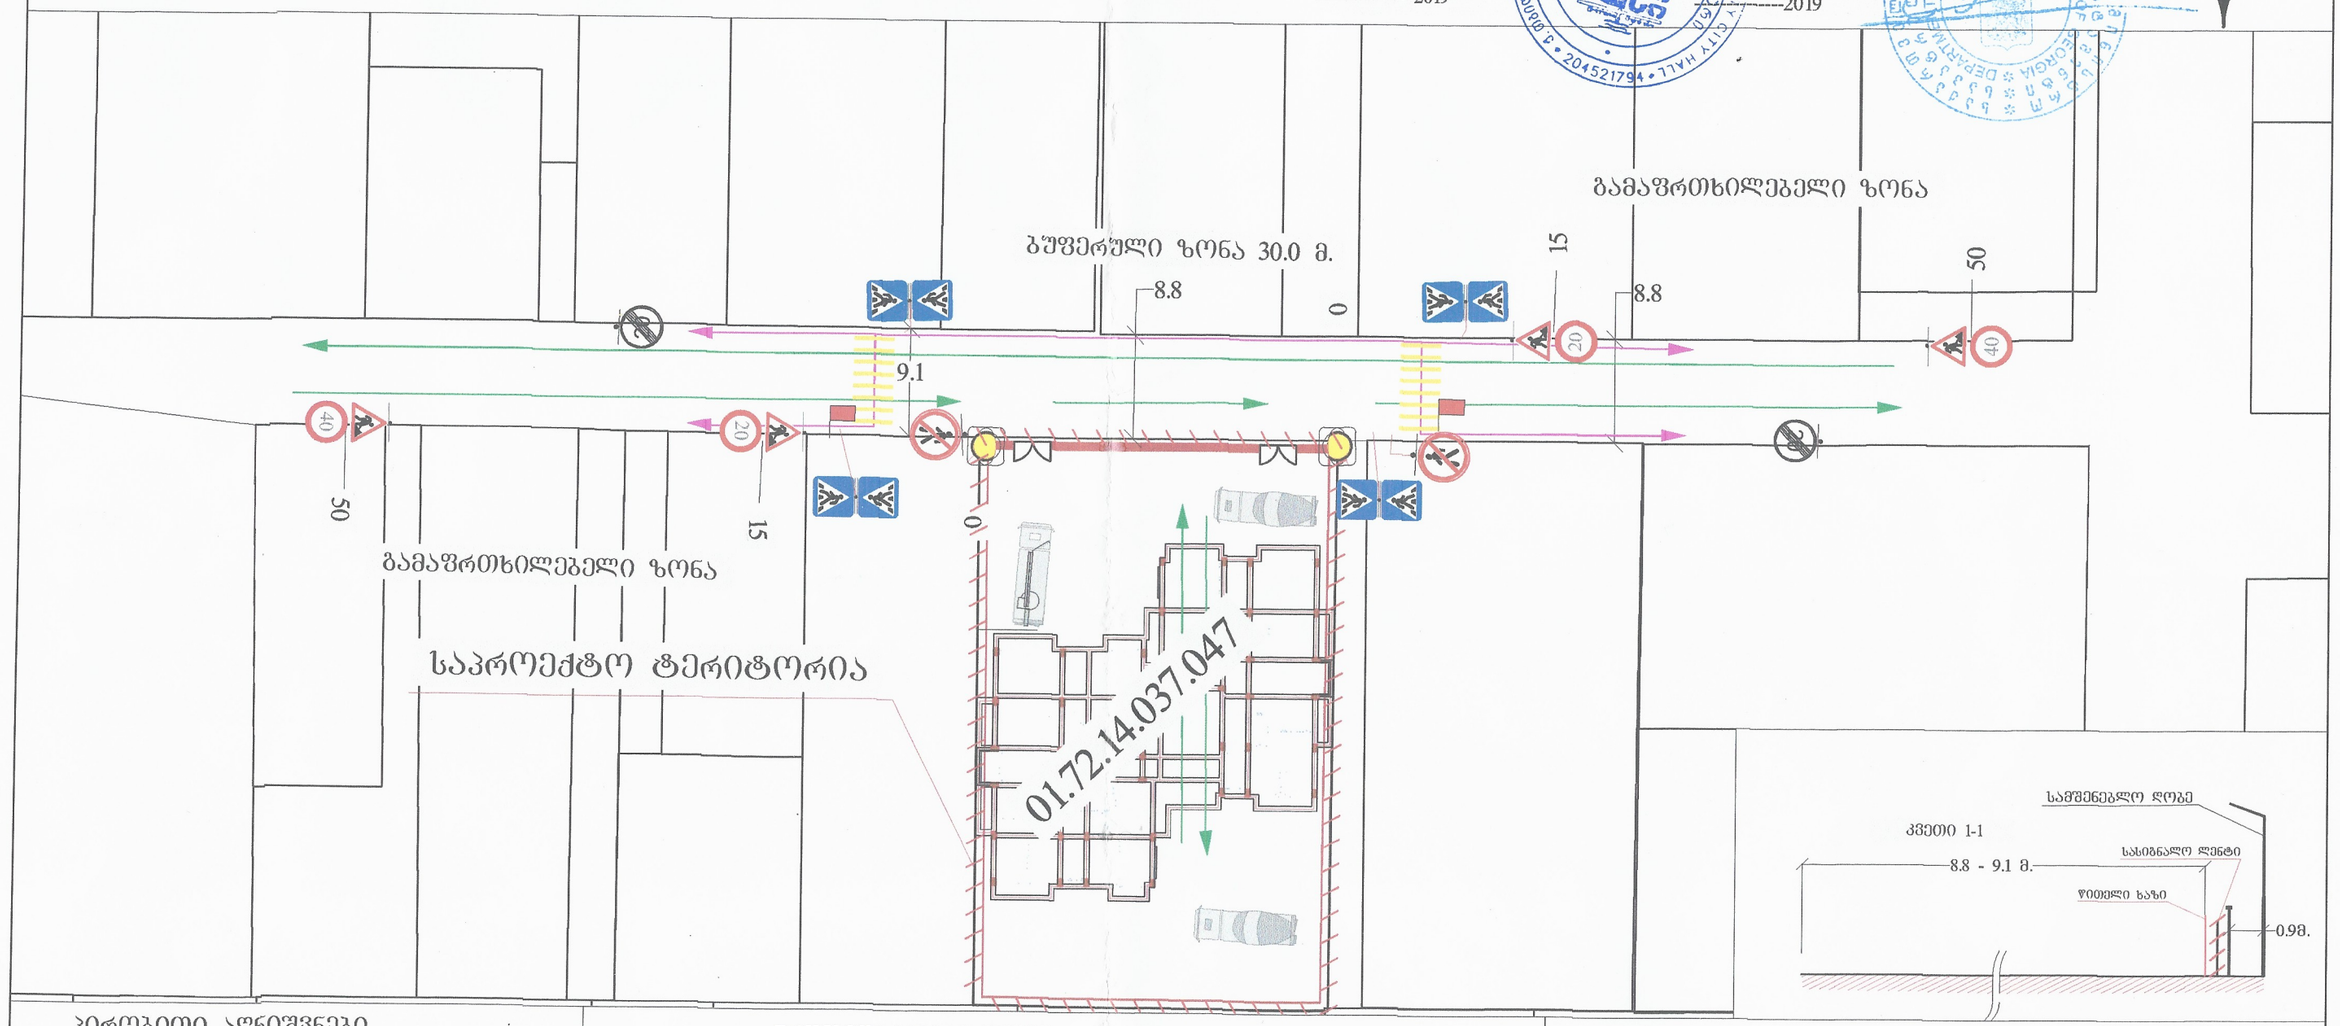

პირობითი აღნიშვნები

- შენობა ნაგებობა
- ბორდიური
- არს. ბეტონის კედელი
- სატრანსპორტო ნაკადის მოძრაობის მიმართულება
- საქვეითე ნაკადის მოძრაობის მიმართულება

დროებითი საგზაო ნიშნები პირობითი ნიშნები

- საგზაო ნიშანი 1.26
- საგზაო ნიშანი 3.10
- საგზაო ნიშანი 3.24
- საგზაო ნიშანი 3.24
- საგზაო ნიშანი 3.25
- საგზაო ნიშანი 5.19.1
- საგზაო ნიშანი 5.19.2
- ქვითელი ციმციმა
- მედროშე ადამიანი
- სასიგნალო ლენტი
- ჰორიზონტალური მონიშვნა 1.14.1

შენიშვნა:

1. საპროექტო ტერიტორიაზე მშენებლობის დროს, მიმდებარედ სავალი მოძრაობა შენარჩუნებული იქნება უცვლელად.

2. ავტომობილთა და ქვეითთა უსაფრთხო გადაადგილების უზრუნველყოფის მიზნით ტერიტორიის მისასვლელთან მორიგეობს რაციით აღჭურვილი ორი მედროშე პერსონა.

3. საპროექტო ტერიტორიის მიმდებარედ ტროტუარი არ არის მოწყობილი.

4. სამშენებლო ტერიტორიის მიმდებარედ სავალი ნაწილი საშარი არის მოხრეშილი.

GNG

ქ.თბილისი, სოფელი დიღომი, ასმათის ქუჩა, №32
(ს/კ 01.72.14.037.047) საგზაო მოძრაობის ორგანიზების
დროებითი სქემა სამშენებლო ღობის მონტაჟი და დემონტაჟი

მასშტაბი 1:750

გვ.3