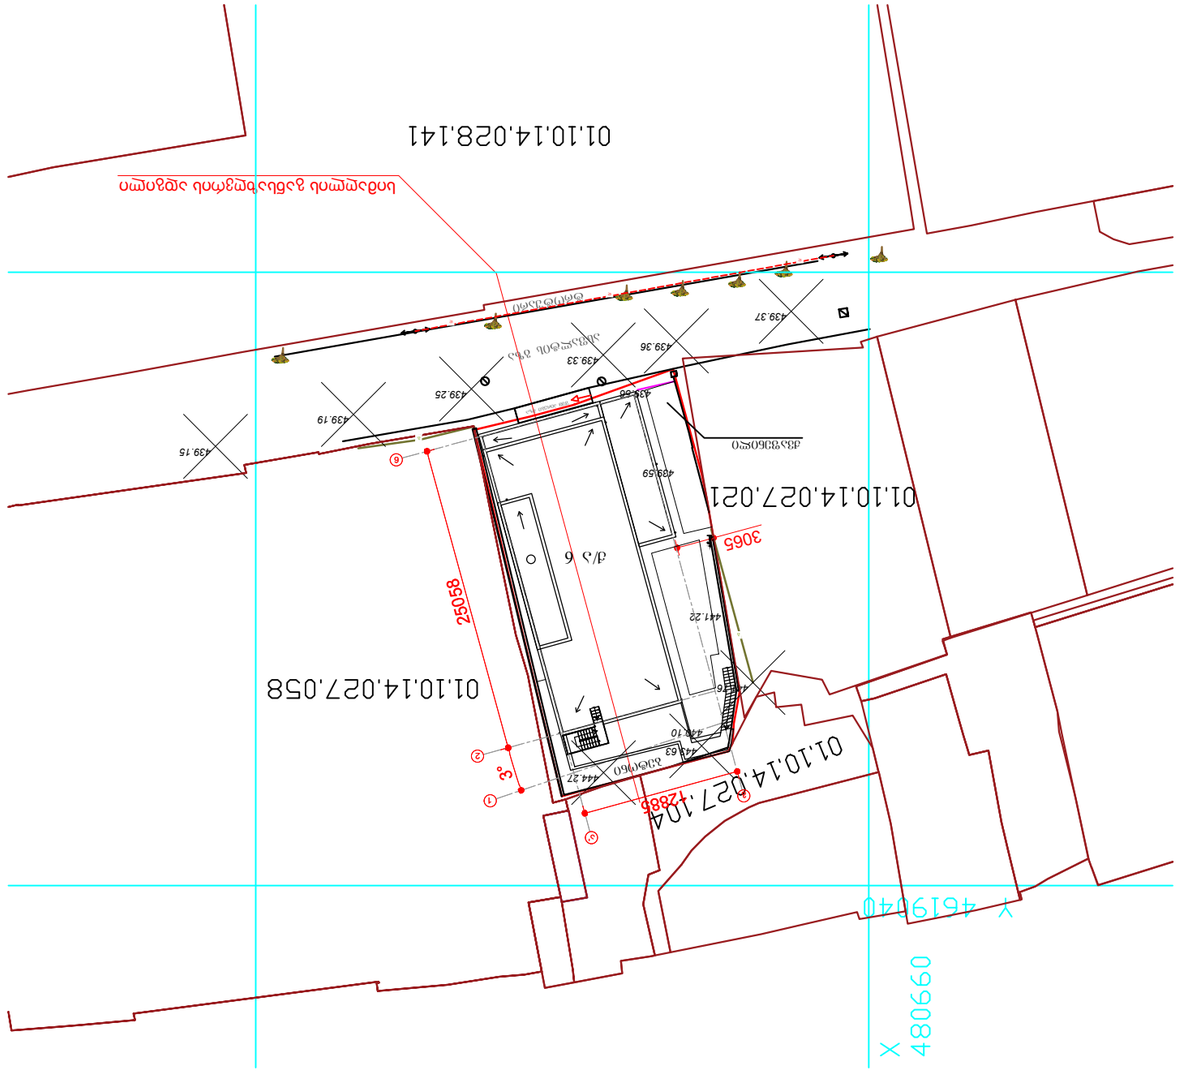

ფორმატი – A3	ფურცლების რაოდენობა: 1

ნახაზის დასახელება

ქალაქ ფოთის მუნიციპალიტეტის ტერიტორიაზე მდებარე ნაკვეთის ზონირების რუკა და ქალაქ ფოთის ტერიტორიის ზონირების რუკაში ცვლილების შეტანის პროექტი

ქალაქ ფოთის მუნიციპალიტეტი, სოფელ ონოფრიონ ვარძიანის ქუჩა #23-ში მდებარე ნაკვეთის ზონირების რუკაში ცვლილების შეტანის პროექტი

ავტორი/ორგანიზაცია	პასუხისმგებელი პირი	ხელმოწერა
არქიტექტორთა გაერთიანება	ლ.ფოფხაძე	
პროექტის ხელმძღვანელი	ე.ბოლქვაძე	
პროექტის ხელმძღვანელის ასისტენტი	ნ.ფოფხაძე	

შ.პ.ს. "ArchShop"

ნახაზის ნომერი	1:500	ნახაზის ზომა
ფურცლის ნომერი		სულ ფურცლების რაოდენობა

ნახაზის ტიპი	ფურცლის ნომერი
ნახაზი	

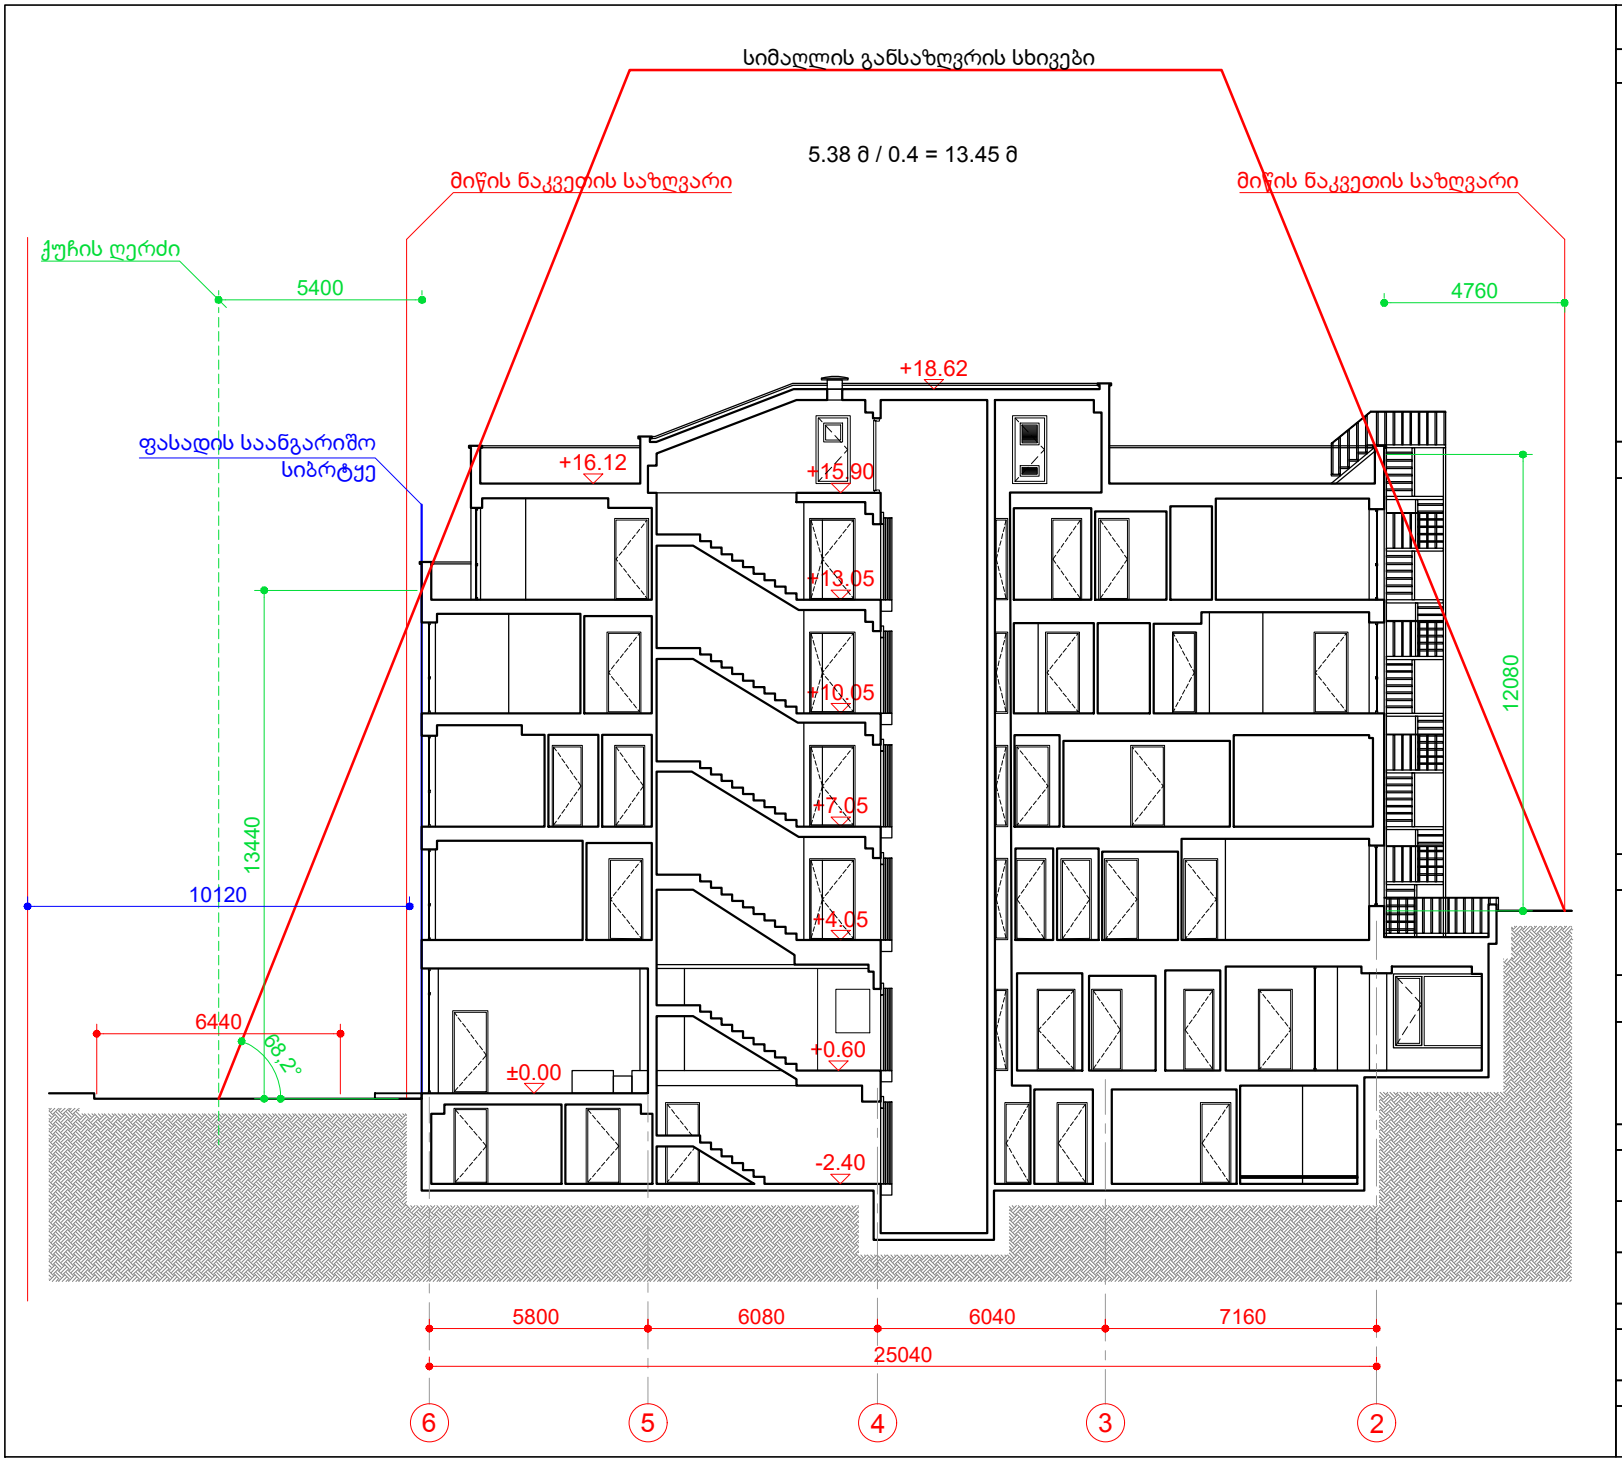

ფორმატი - A4	თბილისი – 2019წ.

ექსპლიკაცია:

პირობითი ნიშნები:

შენიშვნები

ნახაზის ყველა ცვლილება მშენებლობისას შეთანხმებული უნდა იყოს პროექტის ავტორთან

პროექტის სახელწოდება

ქ. თბილისი, სულხან ცინცაძის ქ. #23-ში ამბულატორიის პროექტი

თანამდებობა	გვარი	ხელმოწერა
არქიტექტორი	ლ.დოლიძე	
კონსტრუქტორი	კ.ცომაია	

შ.პ.ს. "ArchShop"

მასშტაბი	1:200	ნახაზი
თარიღი		სიმაღლის განსაზღვრის სქემა

სტადია	ფურცელი	ფურცლები
პროექტი		