გეგმა ხე-ნარგავების ჩვენებით მასშტაბი 1:100

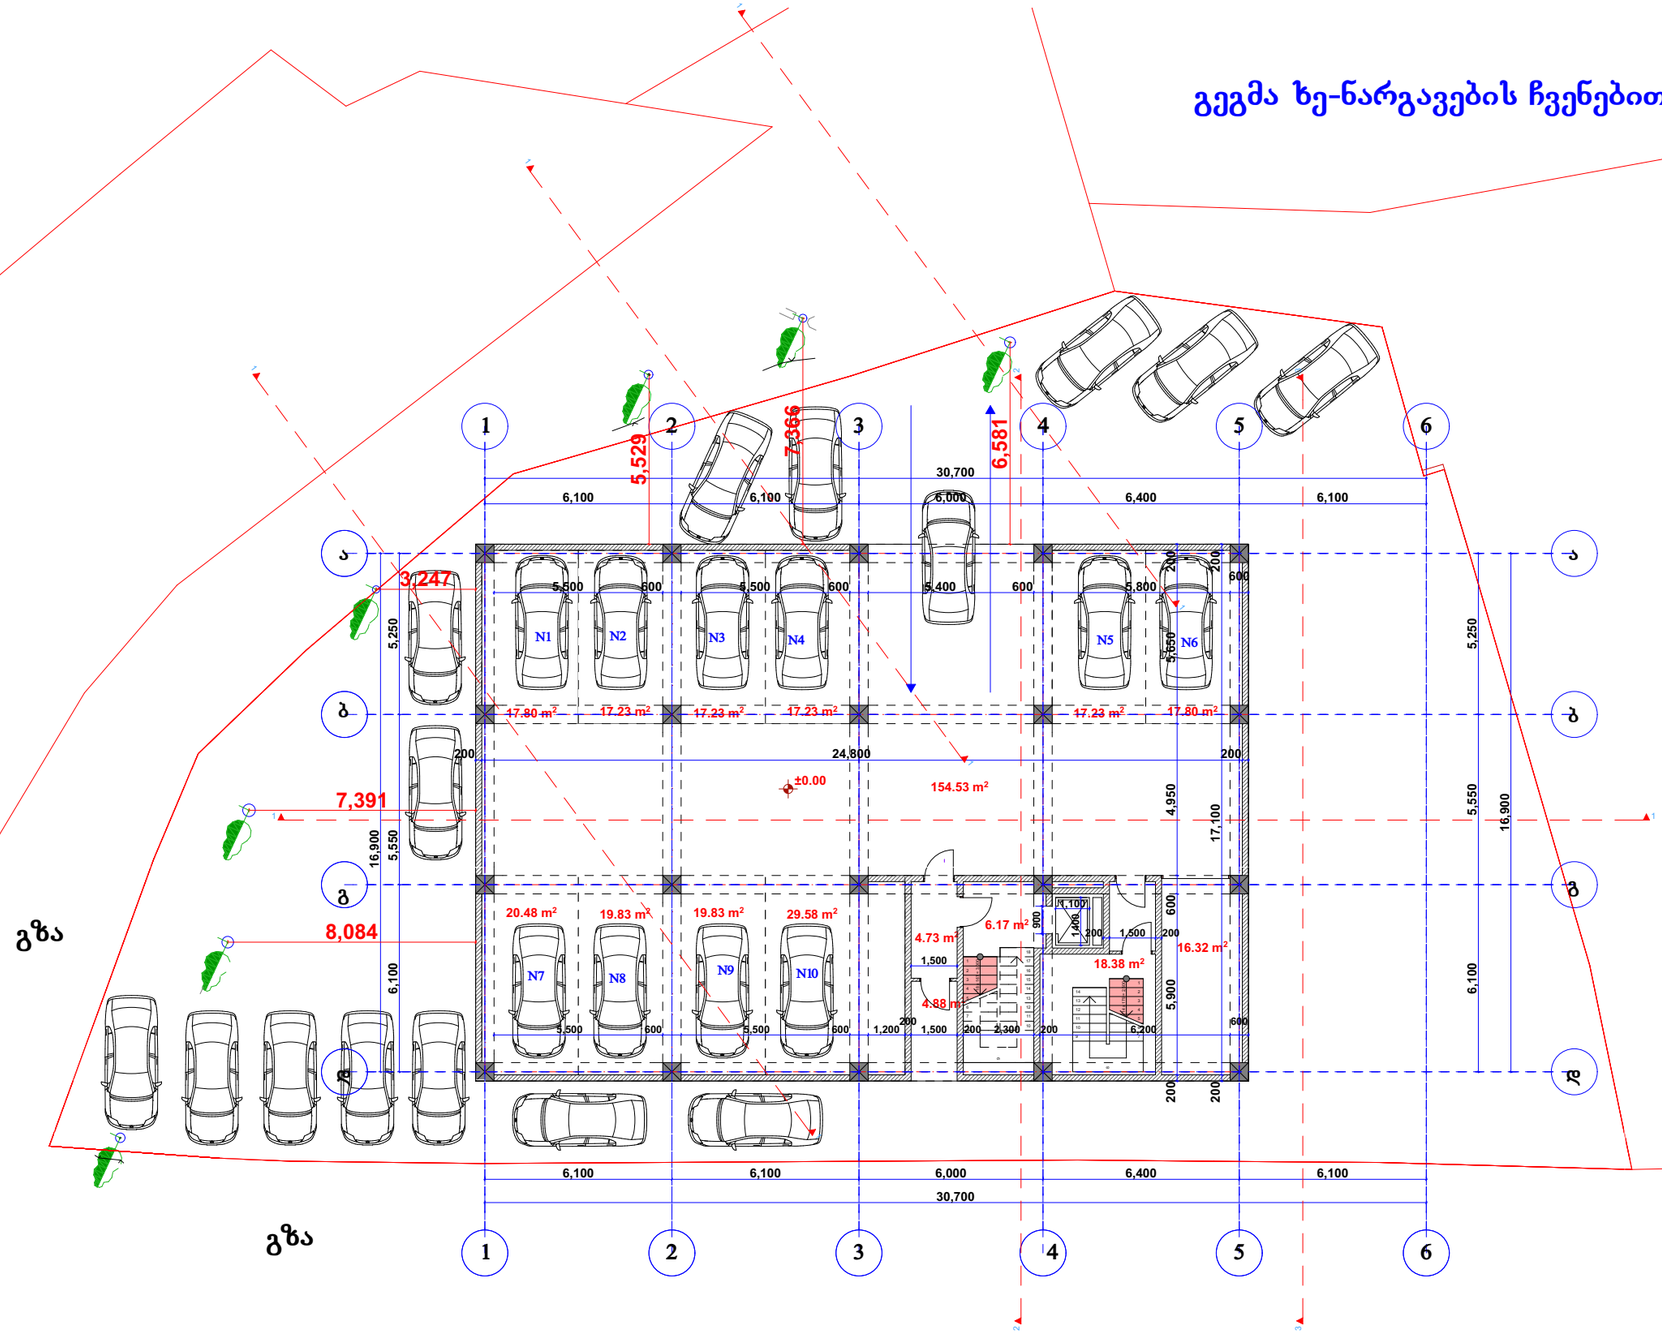

ავტოფარეხი #1 - 17.80 მ2

ავტოფარეხი #2 - 17.23 მ2

ავტოფარეხი #3 - 17.23 მ2

ავტოფარეხი #4 - 17.23 მ2

ავტოფარეხი #5 - 17.23 მ2

ავტოფარეხი #6 - 17.80 მ2

ავტოფარეხი #7 - 20.48 მ2

ავტოფარეხი #8 - 19.83 მ2

ავტოფარეხი #9 - 19.83 მ2

ავტოფარეხი #10 - 29.58 მ2

ავტოფარეხი #11 - 154.53 მ2

სარდაფის ფართი - 16.32 მ2

სადარბაზოს ფართი - 34.16 მ2

			მრავალბინიანი საცხოვრებელი სახლის არქიტექტურული პროექტი	
დირექტორი		ნ. ფარცხალაძე		ფურც.#
პრ. მთ. არქ.		ნ. ფარცხალაძე		ფურცლ.
შეასრულა		ნ. ფარცხალაძე		
				მ. 1:100