# ტოპო გეგმა

მისამართი: ქ.თბილისი, გ. ლორთქიფანიძის ქ N80

დამკვეთი: უშანგი იმხანიშვილი, შ.პ.ს "ოპოკო"

ფართობი: 3568 კვმ

ნაკვეთის ს/კ: **01.19.21.002.351**




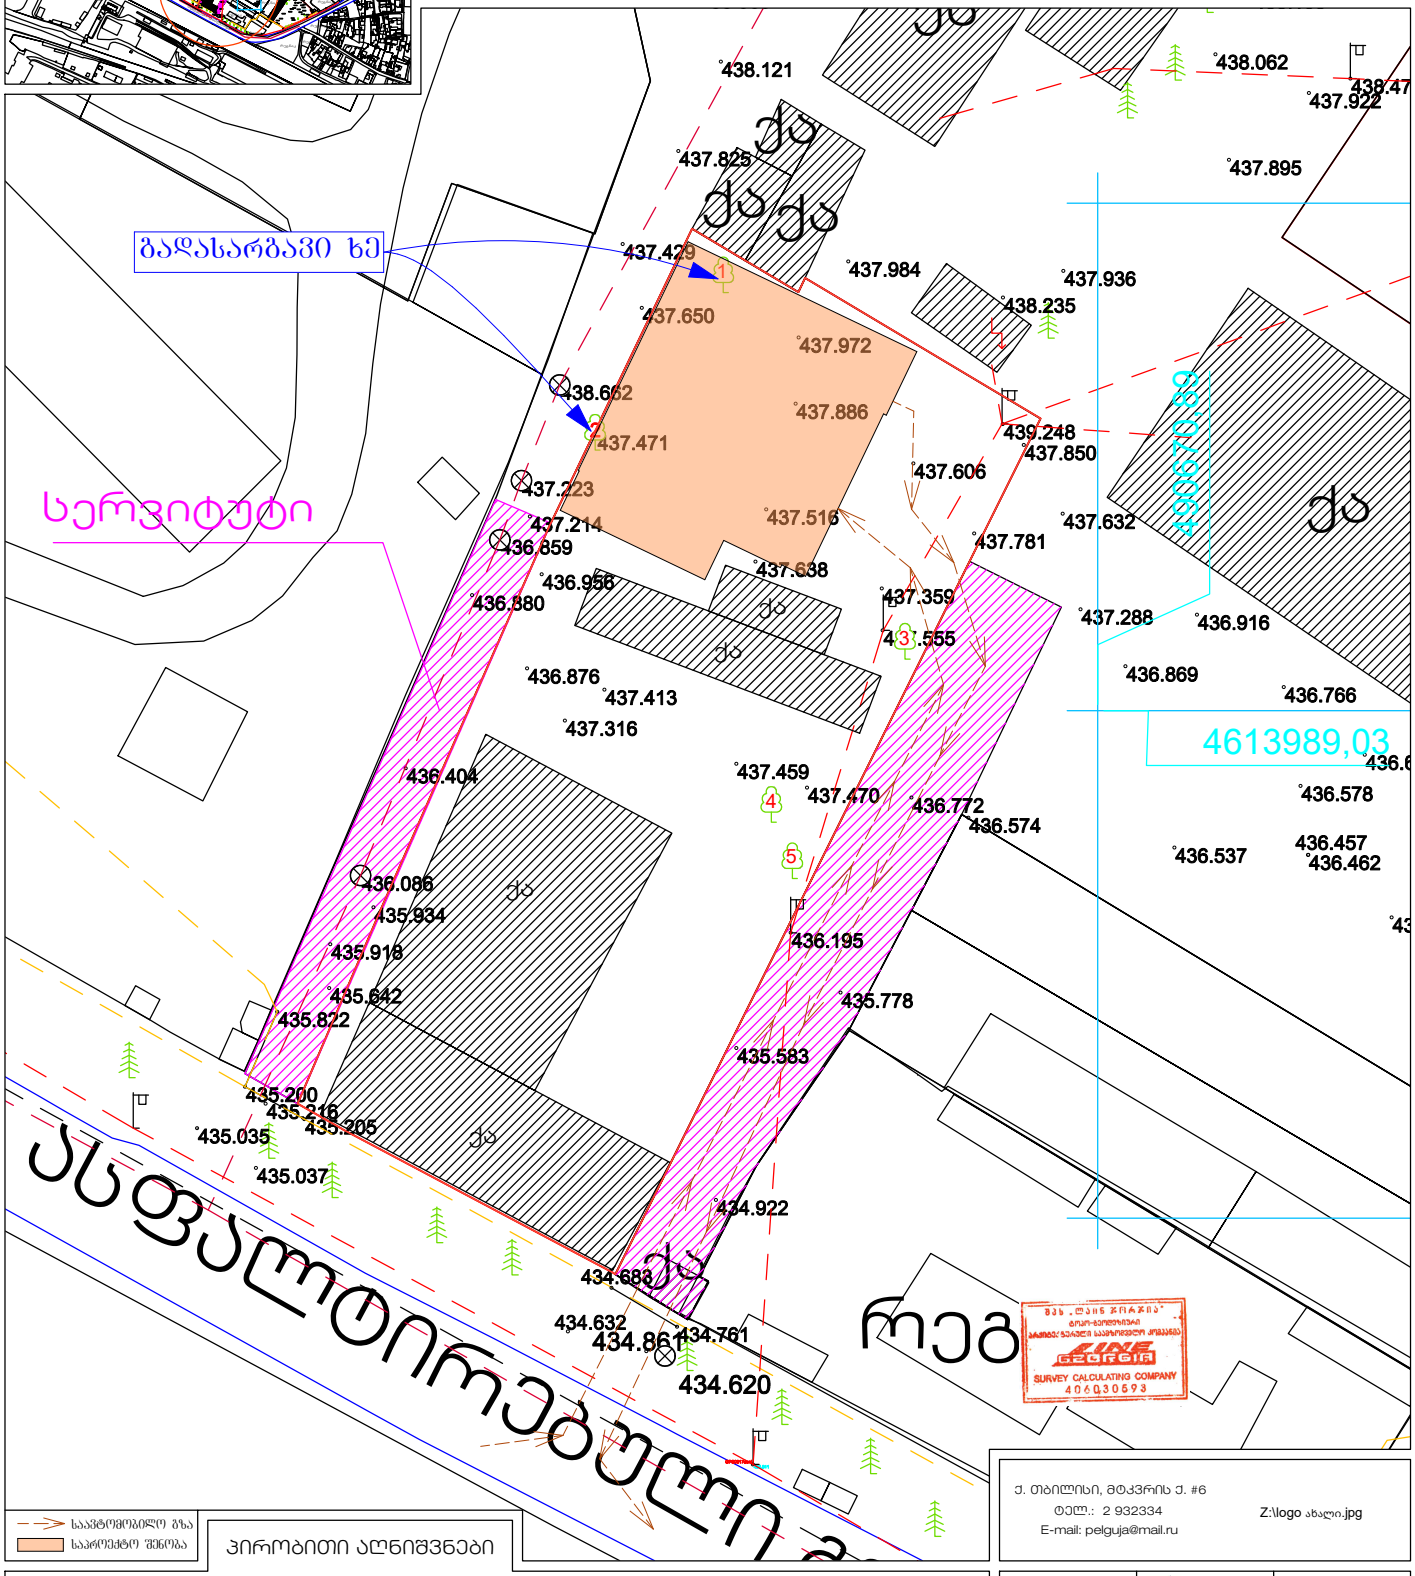


ქ. თბილისი, მტკვრის ქ. #6
ტელ.: 2 932334
E-mail: pelguja@mail.ru

Z:\logo ახალი.jpg

საავტომობილო გზა
საპროექტო შენობა

## პირობითი აღნიშვნები

| | | | | | |
|---|---|---|---|---|---|
| ქს საცხ. სახლი | სატრანსფორმატ. ჯიხური | ბენზოგას. | წ წყალგაყვანილობა | გაბი | |
| ქა არასაცხ. სახლი | ელ. გადამცემი ხაზი | ფლატე | კ კანალიზაცია | ელ. ქსელები | |
| მშენებ. მშენობა | ხის ღობე | სამეთ. ჭები | სან სანიაღვრე | გათბობა | |
| ფარდული | ღობე | რკინიგზა | კაბ კავშირგაბმულობა | დრენაჟი | |
| რეზერვუარი | ქვის კედელი | კოორდ. ბადე | | | |
| | კედელი | | | | |
| | ხეები | | | | |
| | გარე განათება | | | | |

| | | |
|---|---|---|
| დირექტორი | | ე. პატაშური |
| კომპიუტერული უზრუნველყოფა | | ვ. გორგოშიძე |
| შემსრულებელი | | ვ. გორგოშიძე |
| მ. 1:500 | | 10/06/2019 |