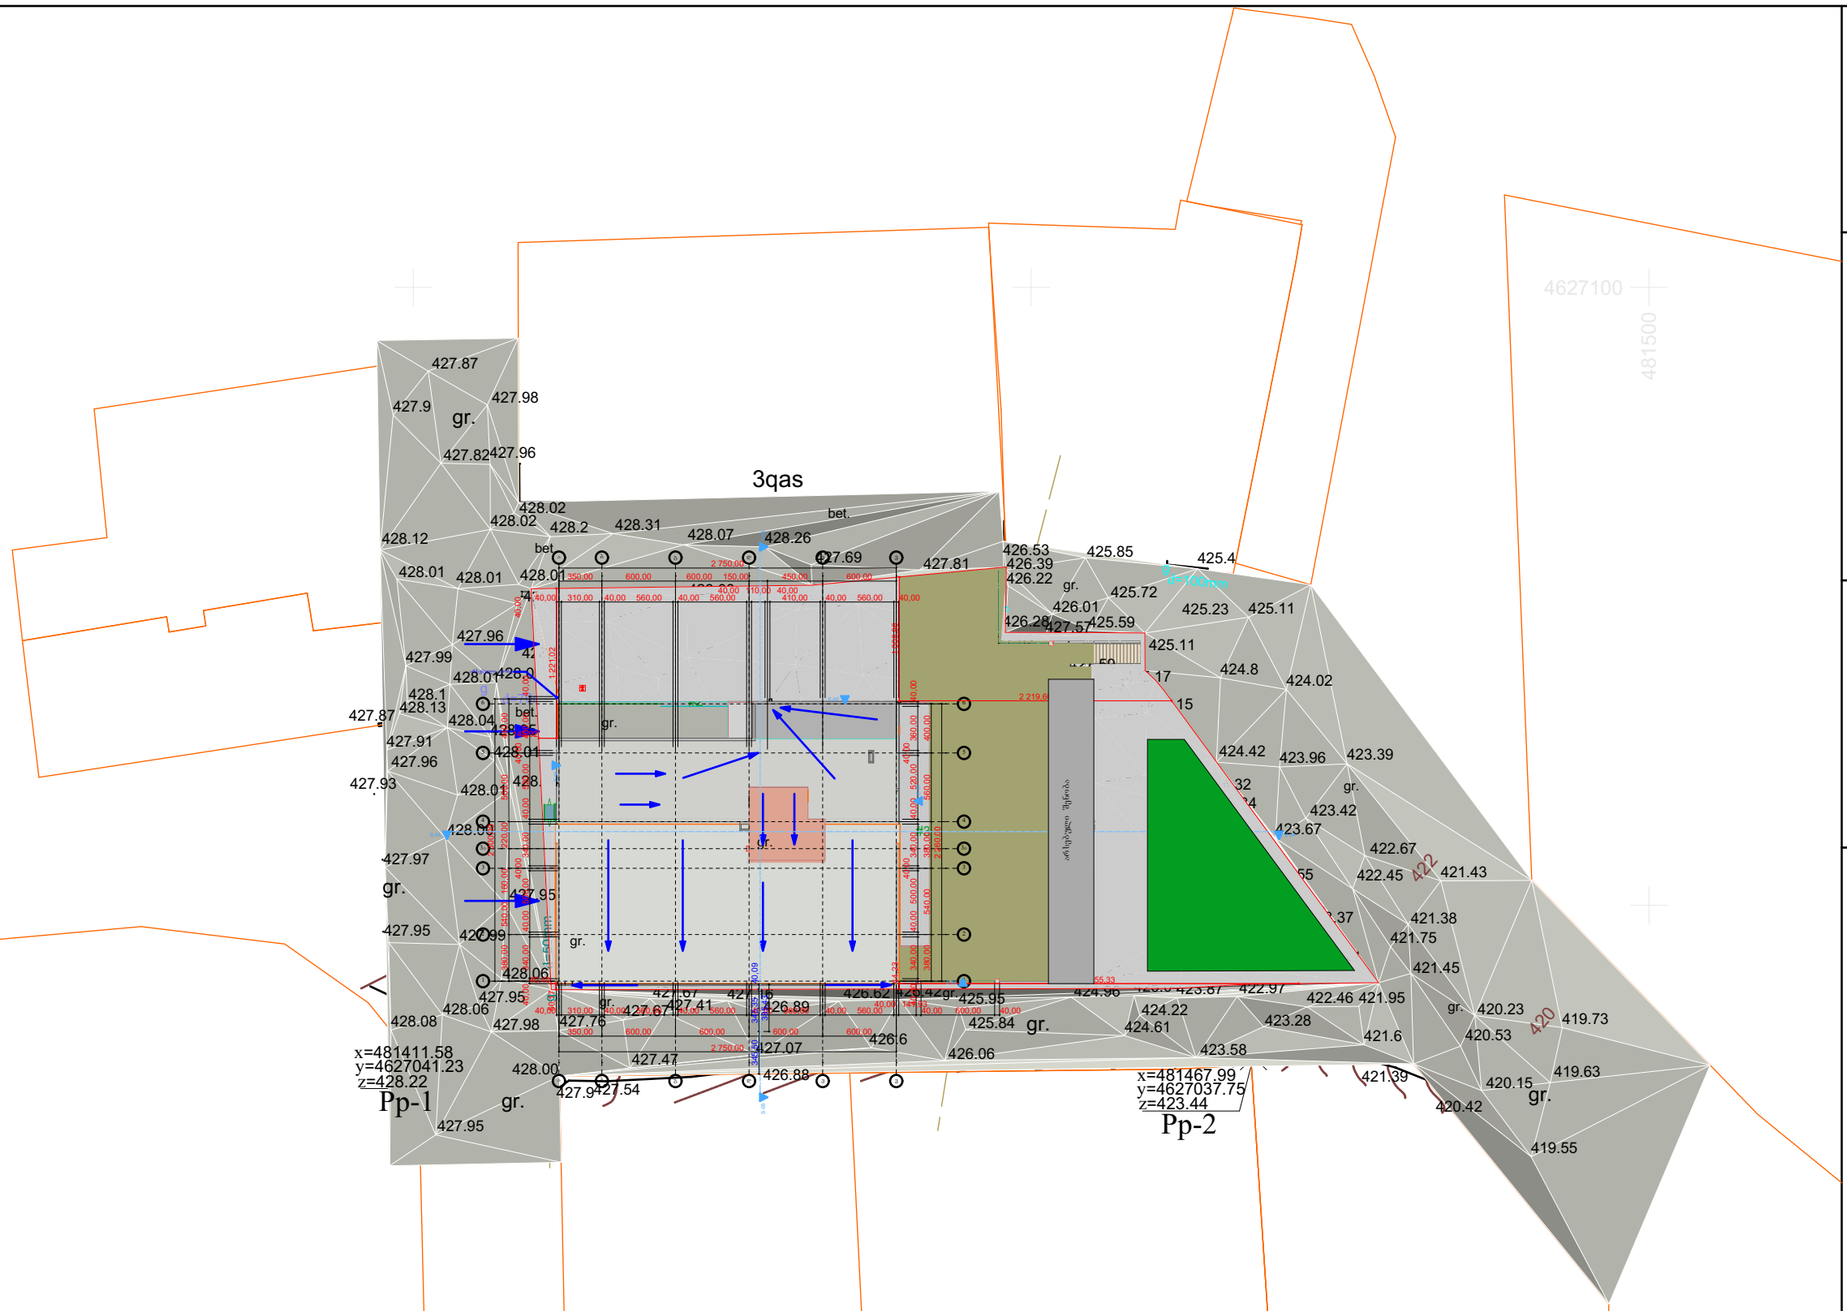

შენიშვნები:

ექსპლიკაცია:

პირობითი აღნიშვნები:

AB5

შ.პ.ს. ეი ბი 5, ინგოროყვას 19, 0108 თბილისი

დირექტორი: დ. ლოსაბერიძე

არქიტექტორი: ნ. კასრაძე

არქიტექტორი: დ. ლოსაბერიძე

დამკვეთი:

პროექტის სახელწოდება:

საწყობი

ქ.თბილისი, კუკური გოგიაშვილის I შესახვევი

არქიტექტურული ნაწილი

ნახაზი:

№ რაწინგ ამე

ფურცელი: № აყI

მასშტაბი: 1:№№№ ფორმატი: 3

6/14/2018

ჭრილი 2-2

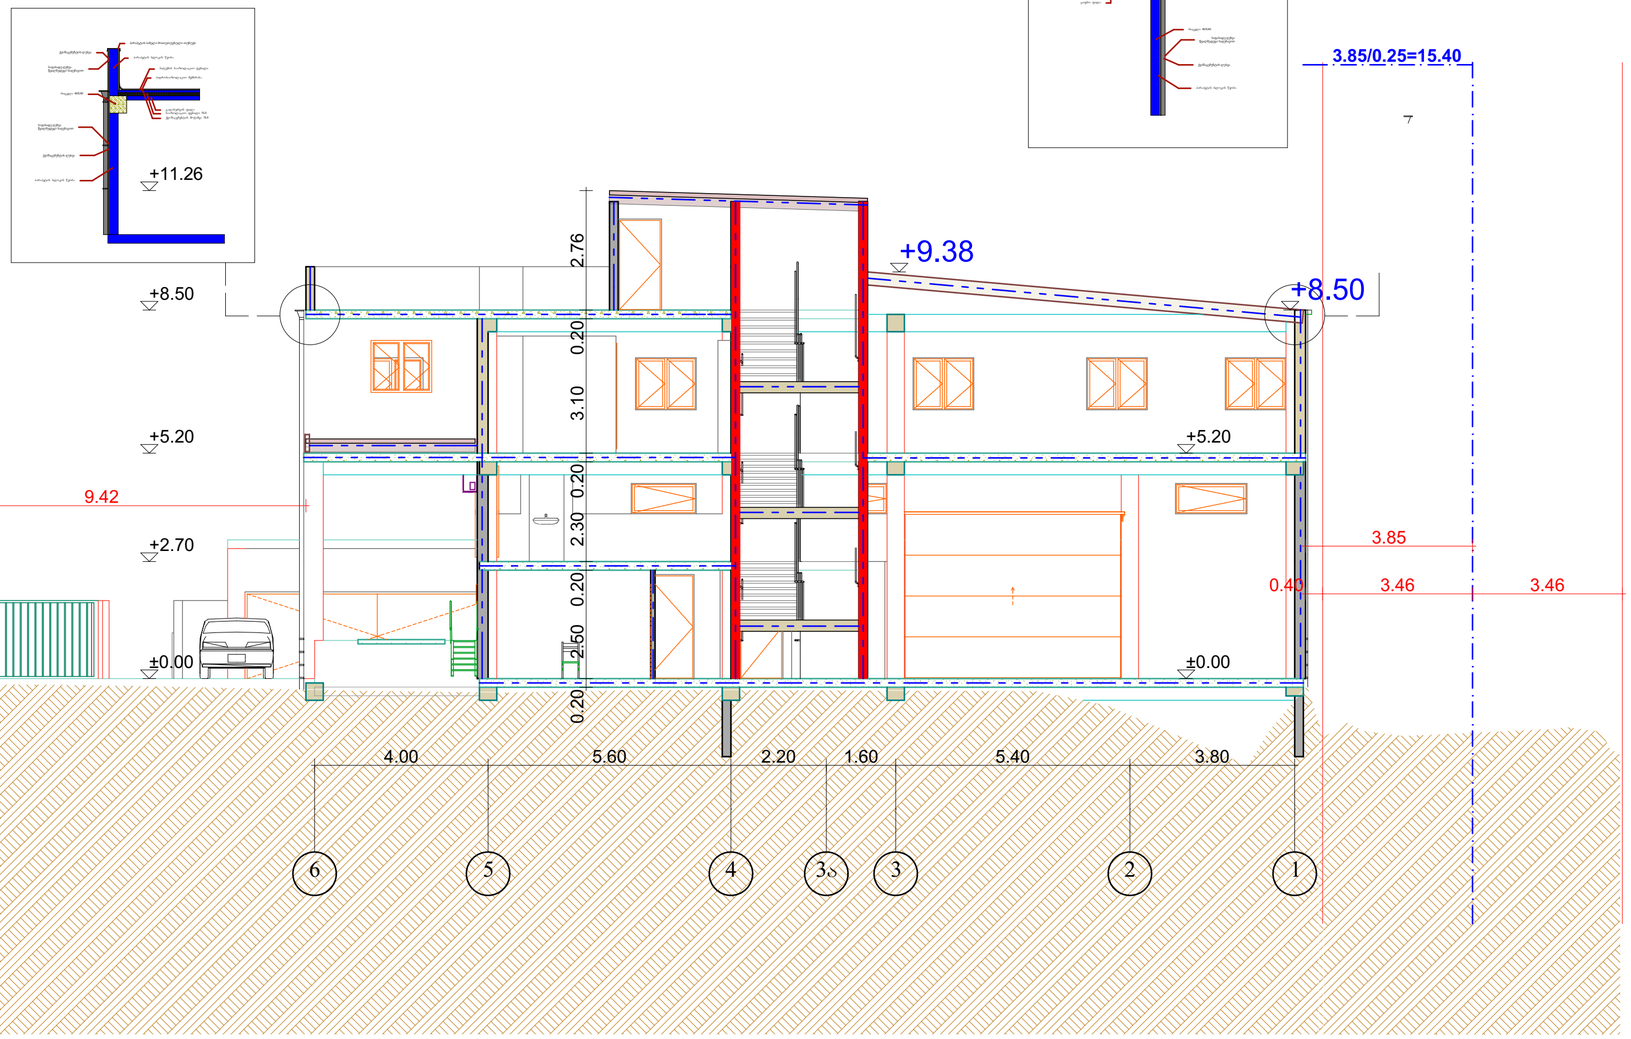

შენიშვნები:

ექსპლიკაცია:

პირობითი აღნიშვნები:

AB5

შ.პ.ს. ეი ბი 5, ინგოროყვას 19, 0108 თბილისი

დირექტორი: დ. ლოსაბერიძე

არქიტექტორი: ნ. კასრაძე

არქიტექტორი: დ. ლოსაბერიძე

დამკვეთი:

პროექტის სახელწოდება:
საწყობი
ქ.თბილისი, კუკური გოგიაშვილის I შესახვევი

არქიტექტურული ნაწილი

ნახაზი:
№ რაწინგ ამე

ფურცელი: № აყI

მასშტაბი: 1:№№№ ფორმატი: 3

6/14/2018