-I სართულის გეგმა
-2.85 ნიშნულზე

- I სართულის საერთო მონაცემები
ავტოსადგომების (64 ადგილი) ფართი --- 1135.6 მ²
საველი ნაწილის ფართი --- 897.3 მ²
ღია ავტოსადგომების (4 ადგილი) ფართი --- 55.0 მ²
ტექნიკური და სამეურნეო ოთახების ფართი --- 48.6 მ²
ჯიბის უჯრედის და სადარბაზოს ფართი --- 88.0 მ²

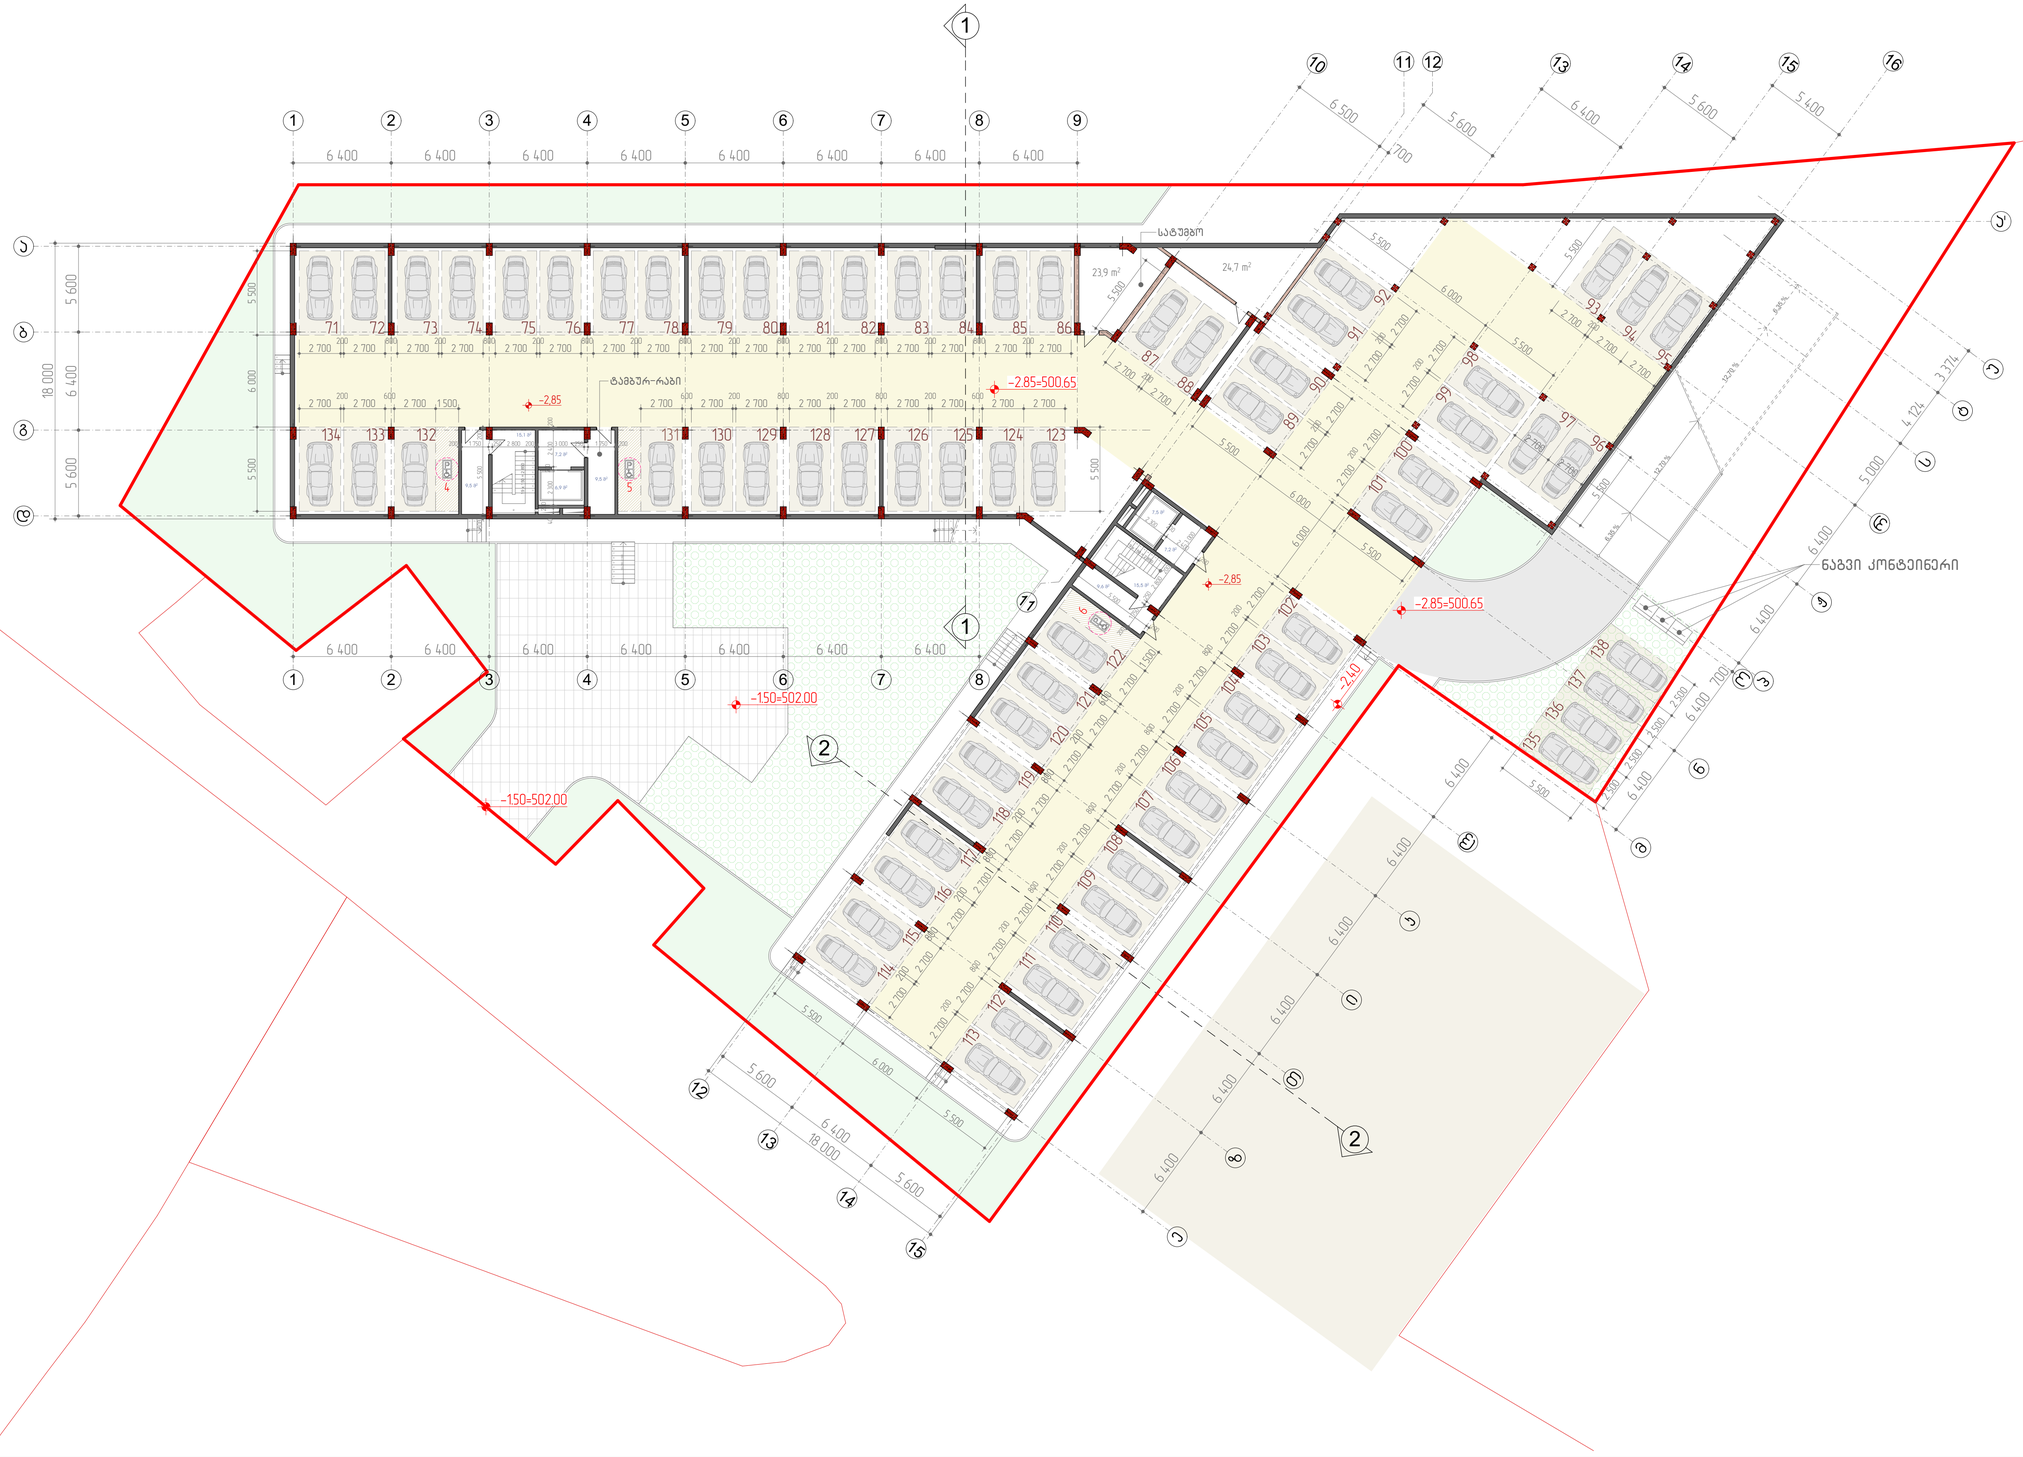

მრავალფუნქციური კომპლექსი
მრავალბინიანი
საცხოვრებელი სახლი და
სავაჭრო ობიექტი
დიდ დიღომში

ნახაზის დასახელება

სართულის გეგმა
-2.85 ნიშნულზე

პირობითი აღნიშვნები

შენიშვნები

დამკვეთი

შპს ,,ელენ ჰაუსი,, ს/კ 438731197

საპროექტო ობიექტის მისამართი

ქ. თბილისი, დიდი დიღომი,
დემეტრე თავდადებულის ქუჩა №56

დირექტორი	შ. ქუთათელაძე	
არქიტექტორი	ვ. ჯალიძე	
არქიტექტორი	ნ. ჯამბაძიძე	
არქიტექტორი	ე. აბაჯელია	

შპს „ელენ ჰაუსი„

სტადია	ფურც.	თარიღი	მასშტაბი	ფორმატი
პრ.		2019	1:200	A1

I სართულის გეგმა
±0,00 ნიშნულზე

I სართულის საერთო მონაცემები
ჯომერციული ფართი №1 --- 103.4 მ²
ჯომერციული ფართი №2 --- 407.0 მ²
ავტოსადგომების (51 ადგილი) ფართი --- 862.2 მ²
საველი ნაწილის ფართი --- 716.3 მ²
ღია ავტოსადგომების (19 ადგილი 2 დონეზე) ფართი --- 268.8 მ²
სამეურნეო ოთახების ფართი --- 23.9 მ²
პიბის უჯრედის და სადარბაზოს ფართი --- 105.6 მ²



მრავალფუნქციური კომპლექსი
მრავალბინიანი
საცხოვრებელი სახლი და
სავაჭრო ობიექტი
დიდ დიღომში

ნახაზის დასახელება

სართულის გეგმა
±0,00 ნიშნულზე

პირობითი აღნიშვნები

შენიშვნები

დამკვეთი

შპს ,,ელენ ჰაუსი,, ს/კ 438731197

საპროექტო ობიექტის მისამართი

ქ. თბილისი, დიდი დიღომი,
დემეტრე თავდადებულის ქუჩა №56

დირექტორი	გ. ქუთათელაძე	
არქიტექტორი	ვ. ჯელიძე	
არქიტექტორი	ნ. პამპამიძე	
არქიტექტორი	ე. პაპაელია	

შპს ,,ელენ ჰაუსი,,

სტადია	ფურც.	თარიღი	მასშტაბი	ფორმატი
პრ.		2019	1:200	A1

II სართულის გეგმა
+3,00 ნიშნულზე

II სართულის საერთო მონაცემები
ბინების ფართი --- 1535.3 მ²
აივნების ფართი --- 132.4 მ²
სამეურნეო ოთახების ფართი --- 17.0 მ²
ბიბის უჯრედის და სადარბაზოს ფართი --- 262.8 მ²

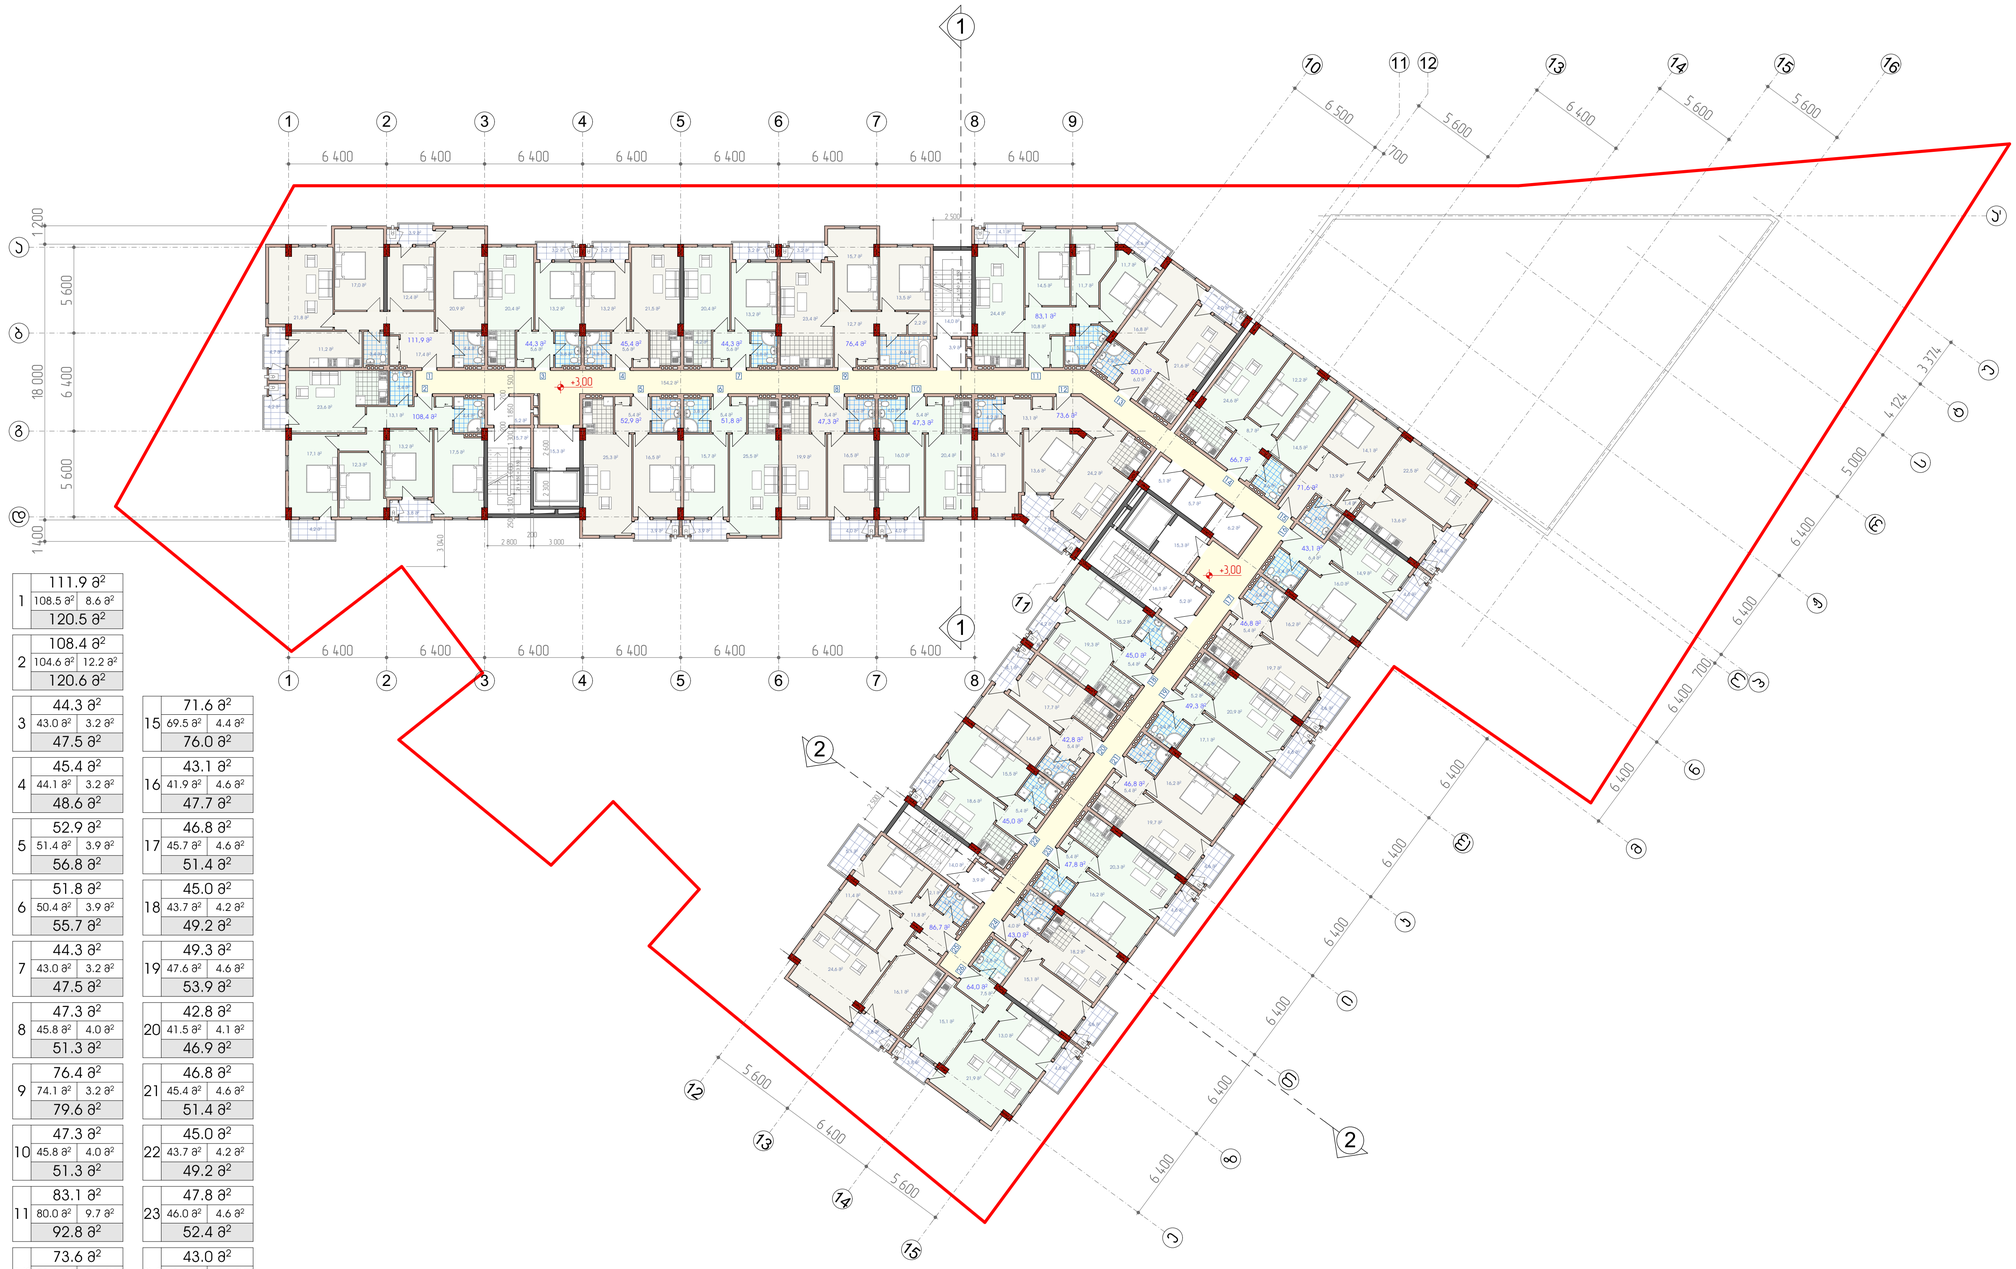
1 2 3 4 5 6 7 8 9
6 400
10 11 12 13 14 15 16
6 500
700
5 600
6 400
5 600
5 600
ა ბ გ დ
1 200
5 600
6 400
5 600
1 400
18 000
+3,00
2 500
3 374
4 124
5 000
6 400
6 400
6 400

III სართულის გეგმა
+6,15 ნიშნულზე

III სართულის საერთო მონაცემები

ბინების ფართი --- 1547.9 მ²
აივნების ფართი --- 148.0 მ²
სამეურნეო ოთახების ფართი --- 17.0 მ²
ბინის უჯრედის და სადარბაზოს ფართი --- 262.8 მ²

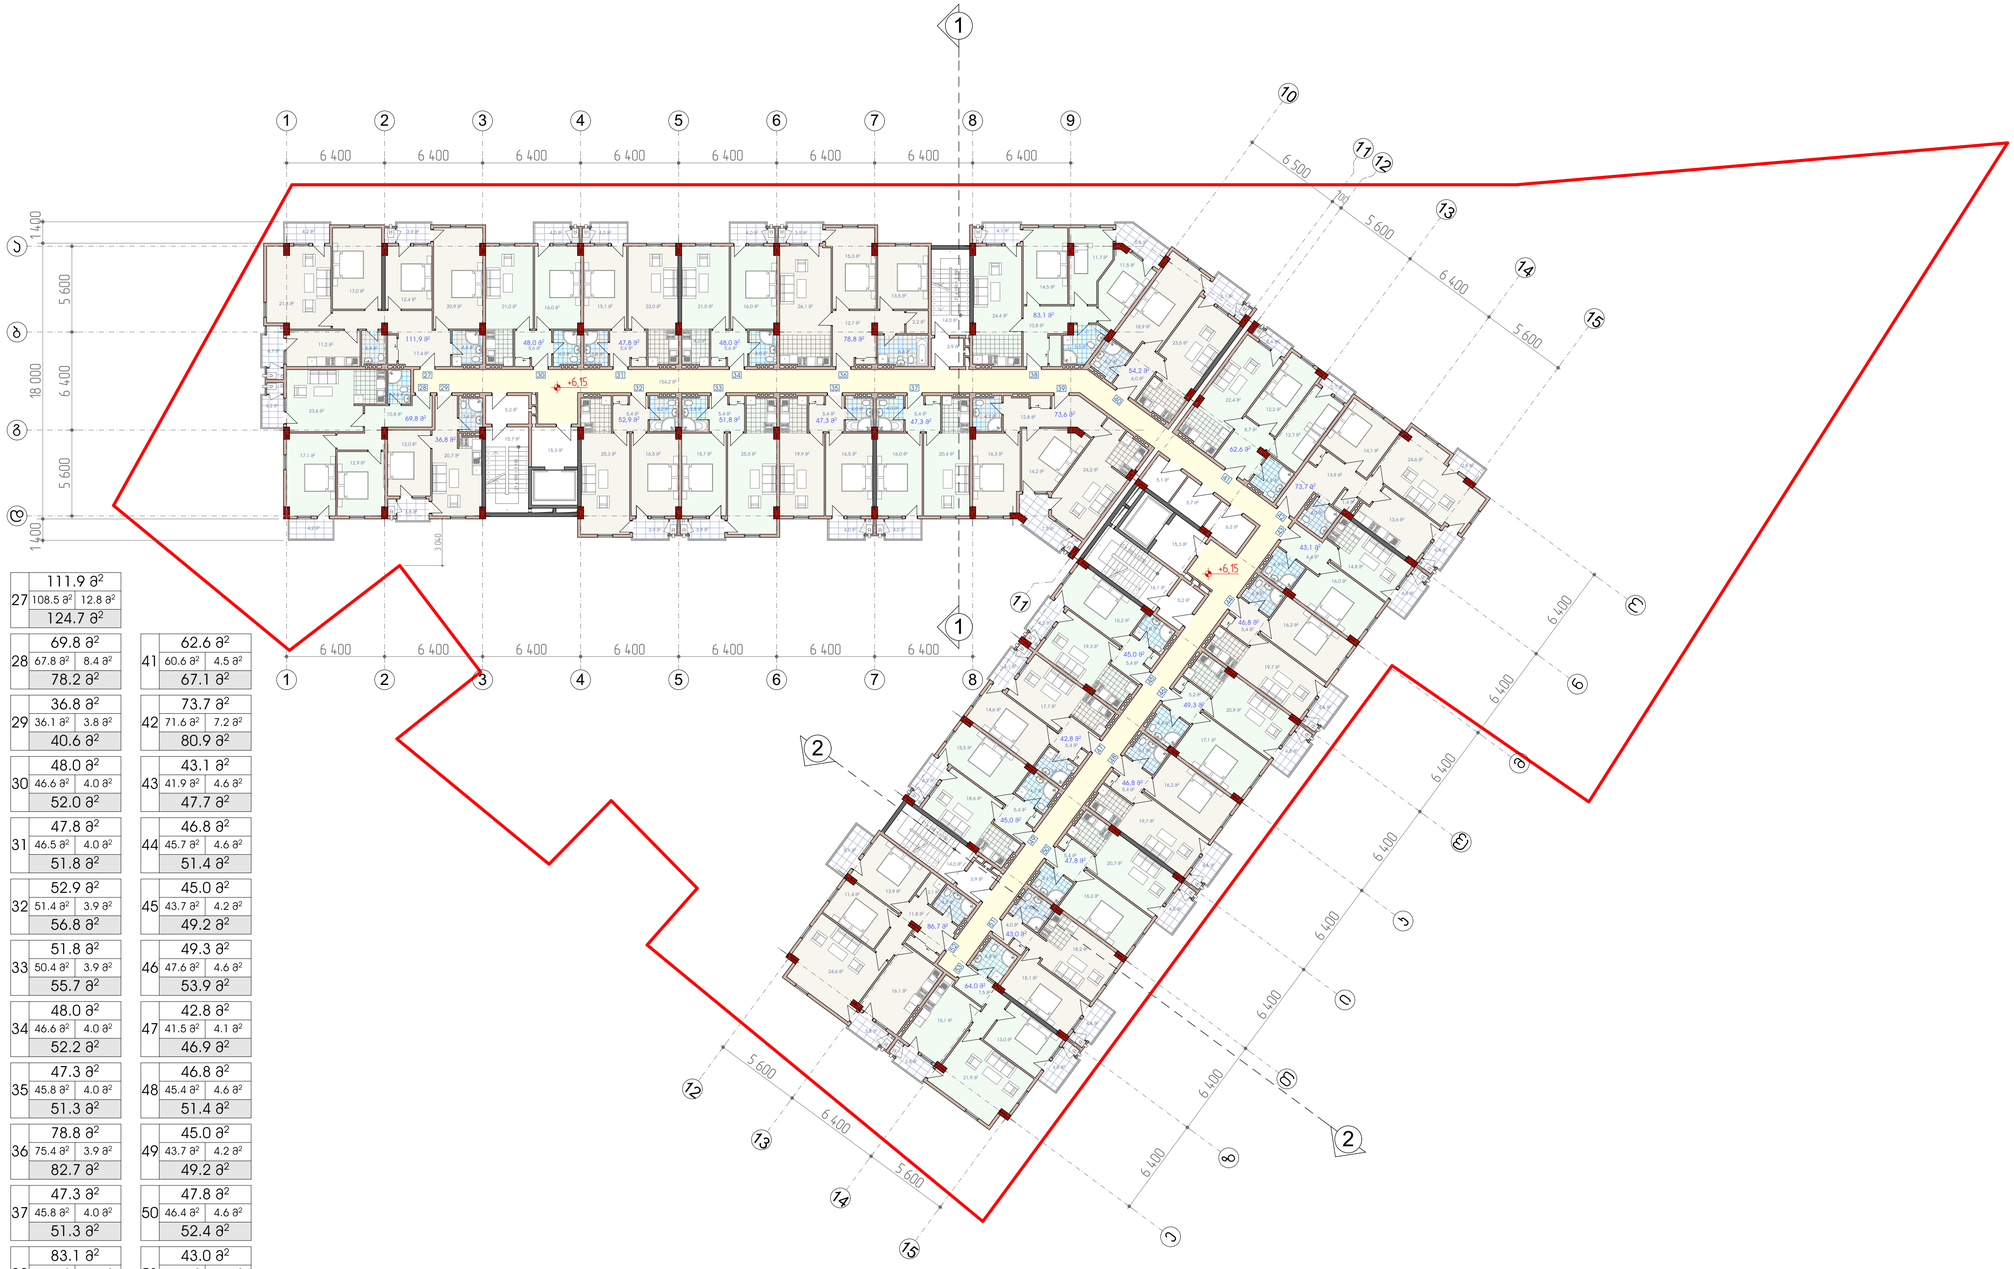

27	111.9 მ²				
	108.5 მ²	12.8 მ²			
	124.7 მ²				
28	69.8 მ²		41	62.6 მ²	
	67.8 მ²	8.4 მ²		60.6 მ²	4.5 მ²
	78.2 მ²			67.1 მ²	
29	36.8 მ²		42	73.7 მ²	
	36.1 მ²	3.8 მ²		71.6 მ²	7.2 მ²
	40.6 მ²			80.9 მ²	
30	48.0 მ²		43	43.1 მ²	
	46.6 მ²	4.0 მ²		41.9 მ²	4.6 მ²
	52.0 მ²			47.7 მ²	
31	47.8 მ²		44	46.8 მ²	
	46.5 მ²	4.0 მ²		45.7 მ²	4.6 მ²
	51.8 მ²			51.4 მ²	
32	52.9 მ²		45	45.0 მ²	
	51.4 მ²	3.9 მ²		43.7 მ²	4.2 მ²
	56.8 მ²			49.2 მ²	
33	51.8 მ²		46	49.3 მ²	
	50.4 მ²	3.9 მ²		47.6 მ²	4.6 მ²
	55.7 მ²			53.9 მ²	
34	48.0 მ²		47	42.8 მ²	
	46.6 მ²	4.0 მ²		41.5 მ²	4.1 მ²
	52.2 მ²			46.9 მ²	
35	47.3 მ²		48	46.8 მ²	
	45.8 მ²	4.0 მ²		45.4 მ²	4.6 მ²
	51.3 მ²			51.4 მ²	
36	78.8 მ²		49	45.0 მ²	
	75.4 მ²	3.9 მ²		43.7 მ²	4.2 მ²
	82.7 მ²			49.2 მ²	
37	47.3 მ²		50	47.8 მ²	
	45.8 მ²	4.0 მ²		46.4 მ²	4.6 მ²
	51.3 მ²			52.4 მ²	
38	83.1 მ²		51	43.0 მ²	
	80.0 მ²	9.6 მ²		41.7 მ²	4.6 მ²
	92.7 მ²			47.6 მ²	
39	73.6 მ²		52	86.7 მ²	
	71.2 მ²	7.5 მ²		83.9 მ²	8.9 მ²
	81.1 მ²			95.6 მ²	
40	54.2 მ²		53	64.0 მ²	
	52.6 მ²	5.1 მ²		62.3 მ²	8.4 მ²
	59.3 მ²			72.4 მ²	

მრავალფუნქციური კომპლექსი
მრავალბინიანი
საცხოვრებელი სახლი და
სავაჭრო ობიექტი
დიდ დიღომში

ნახაზის დასახელება

სართულის გეგმა
+6.15 ნიშნულზე

პირობითი აღნიშვნები

+6,15 არქიტექტურული ნიშნული

2 ჭრილის ხაზი

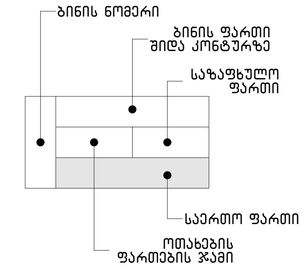

შენიშვნები

დამკვეთი

შპს ,,ელენ ჰაუსი,, ს/ნ 438731197

საპროექტო ობიექტის მისამართი

ქ. თბილისი, დიდი დიღომი,
დემეტრე თავდადებულის ქუჩა №56

დირექტორი	შ. ქუთათელაძე	
არქიტექტორი	ვ. ჯელიძე	
არქიტექტორი	ნ. ჯამჯამიძე	
არქიტექტორი	ე. აბაიელია	

შპს ,,ელენ ჰაუსი,,

სტადია	ფურც.	თარიღი	მასშტაბი	ფორმატი
პრ.		2019	1:200	A1

IV სართულის გეგმა
+9,30 ნიშნულზე

IV სართულის საერთო მონაცემები
ბინების ფართი --- 1534.7 მ²
აივნების ფართი --- 167.3 მ²
სამეურნეო ოთახების ფართი --- 17.0 მ²
ბინის უჯრედის და სადარბაზოს ფართი --- 262.8 მ²

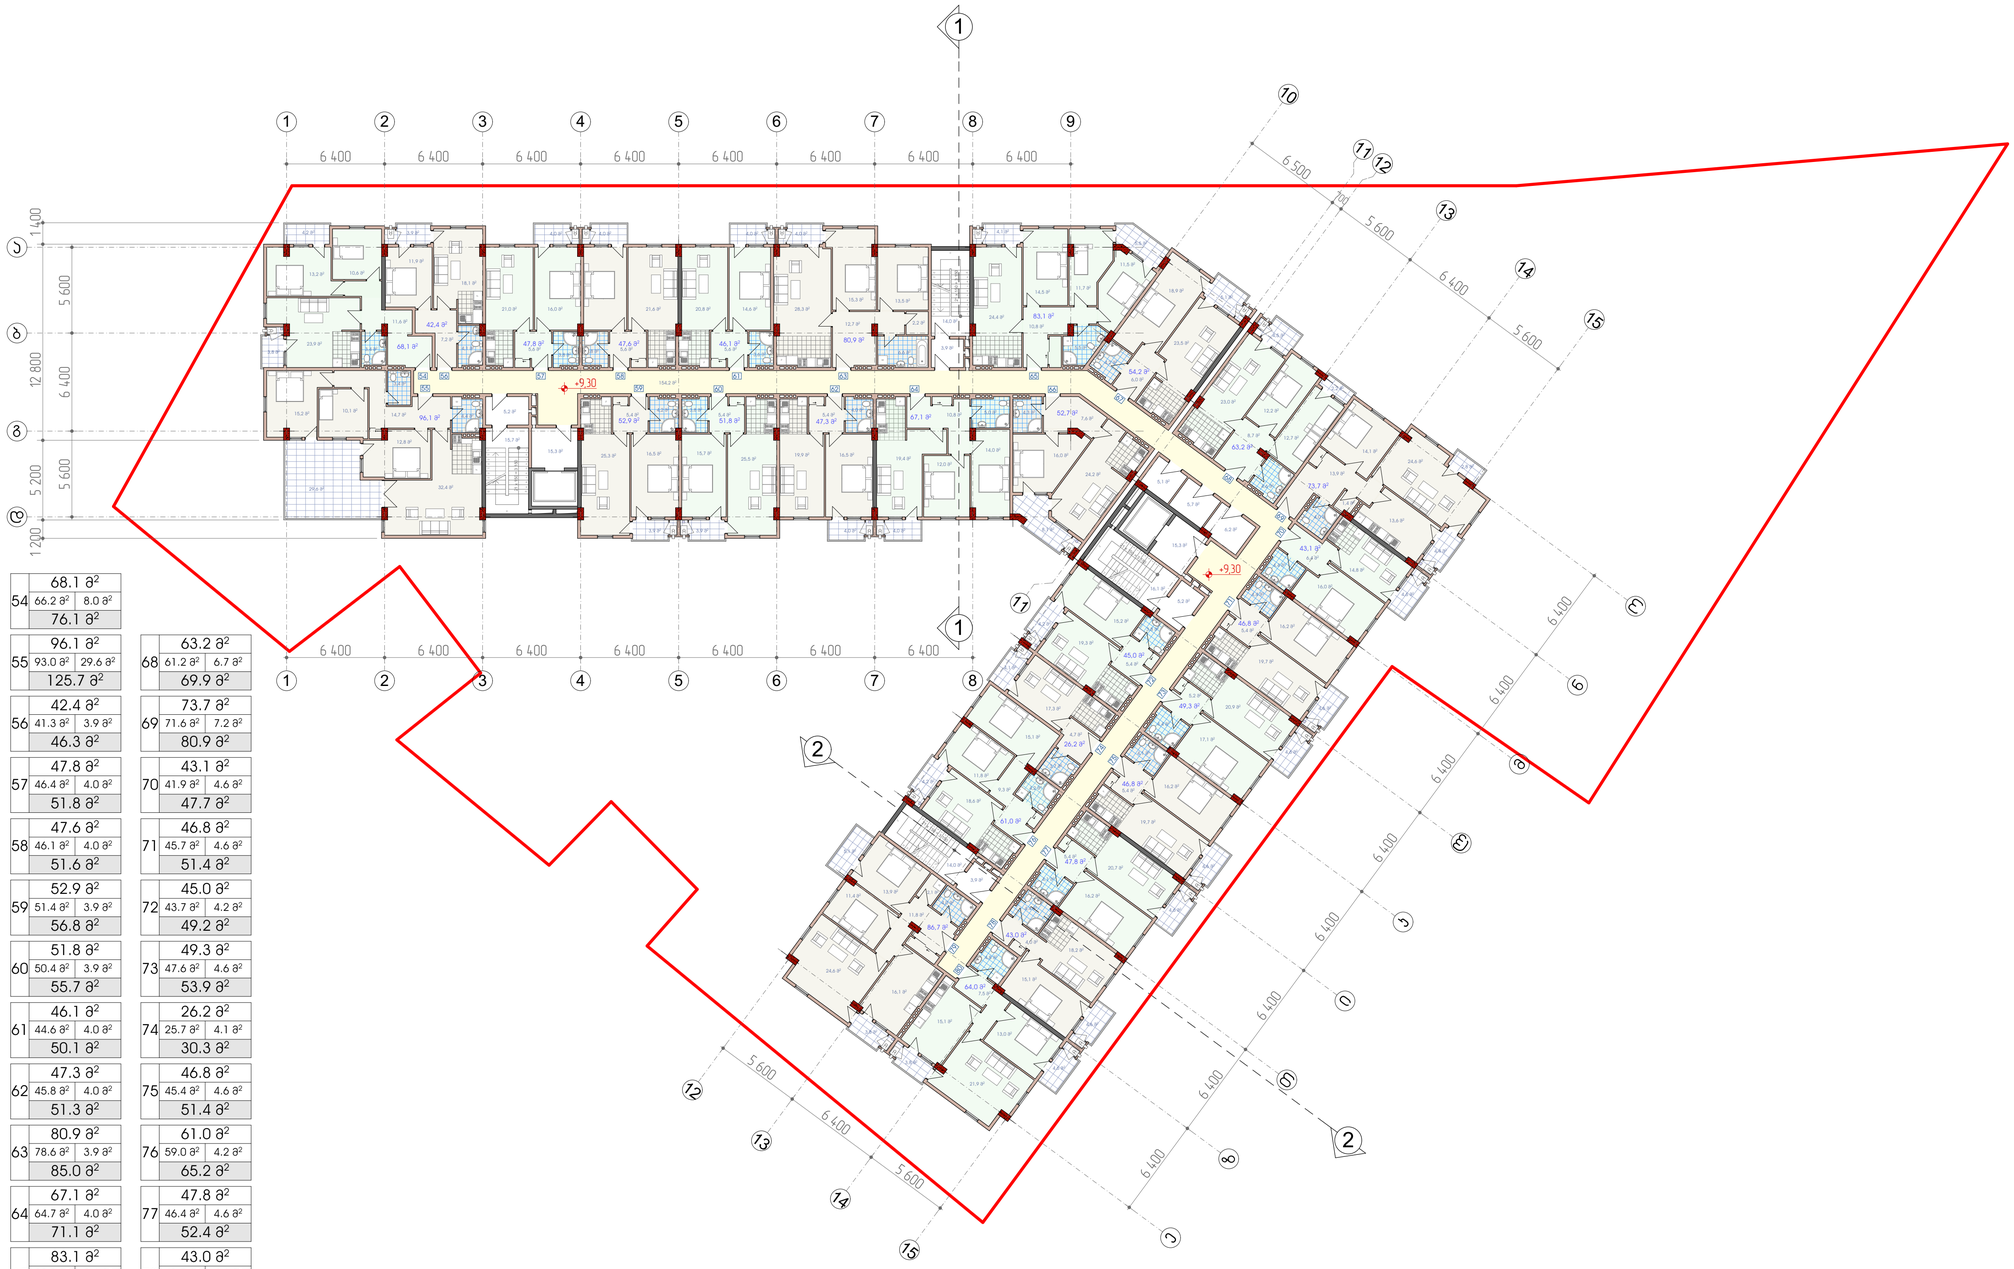

54	68.1 მ²	66.2 მ²	8.0 მ²
	76.1 მ²		
55	96.1 მ²	93.0 მ²	29.6 მ²
	125.7 მ²		
56	42.4 მ²	41.3 მ²	3.9 მ²
	46.3 მ²		
57	47.8 მ²	46.4 მ²	4.0 მ²
	51.8 მ²		
58	47.6 მ²	46.1 მ²	4.0 მ²
	51.6 მ²		
59	52.9 მ²	51.4 მ²	3.9 მ²
	56.8 მ²		
60	51.8 მ²	50.4 მ²	3.9 მ²
	55.7 მ²		
61	46.1 მ²	44.6 მ²	4.0 მ²
	50.1 მ²		
62	47.3 მ²	45.8 მ²	4.0 მ²
	51.3 მ²		
63	80.9 მ²	78.6 მ²	3.9 მ²
	85.0 მ²		
64	67.1 მ²	64.7 მ²	4.0 მ²
	71.1 მ²		
65	83.1 მ²	80.0 მ²	9.6 მ²
	92.7 მ²		
66	52.7 მ²	51.5 მ²	8.1 მ²
	60.8 მ²		
67	54.2 მ²	52.6 მ²	5.1 მ²
	59.3 მ²		

68	63.2 მ²	61.2 მ²	6.7 მ²
	69.9 მ²		
69	73.7 მ²	71.6 მ²	7.2 მ²
	80.9 მ²		
70	43.1 მ²	41.9 მ²	4.6 მ²
	47.7 მ²		
71	46.8 მ²	45.7 მ²	4.6 მ²
	51.4 მ²		
72	45.0 მ²	43.7 მ²	4.2 მ²
	49.2 მ²		
73	49.3 მ²	47.6 მ²	4.6 მ²
	53.9 მ²		
74	26.2 მ²	25.7 მ²	4.1 მ²
	30.3 მ²		
75	46.8 მ²	45.4 მ²	4.6 მ²
	51.4 მ²		
76	61.0 მ²	59.0 მ²	4.2 მ²
	65.2 მ²		
77	47.8 მ²	46.4 მ²	4.6 მ²
	52.4 მ²		
78	43.0 მ²	41.7 მ²	4.6 მ²
	47.6 მ²		
79	86.7 მ²	83.9 მ²	8.9 მ²
	95.6 მ²		
80	64.0 მ²	62.3 მ²	8.4 მ²
	72.4 მ²		

მრავალფუნქციური კომპლექსი
მრავალბინიანი
საცხოვრებელი სახლი და
სავაჭრო ობიექტი
დიდ დიღომში

ნახაზის დასახელება

სართულის გეგმა
+9.30 ნიშნულზე

პირობითი აღნიშვნები

+9,30 არქიტექტურული ნიშნული

2 ჭრილის ხაზი

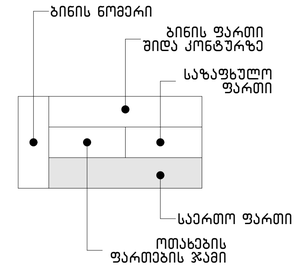

შენიშვნები

დამკვეთი

შპს ,,ელენ ჰაუსი,, ს/კ 438731197

საპროექტო ობიექტის მისამართი

ქ. თბილისი, დიდი დიღომი,
დემეტრე თავდადებულის ქუჩა №56

დირექტორი	ზ. ქუთათელაძე	
არქიტექტორი	ვ. ჯელიძე	
არქიტექტორი	ნ. ჯამჯამიძე	
არქიტექტორი	ე. აბაელია	

შპს ,,ელენ ჰაუსი,,

სტადია	ფურც.	თარიღი	მასშტაბი	ფორმატი
პრ.		2019	1:200	A1

V სართულის გეგმა
+12,45 ნიშნულზე

V სართულის საერთო მონაცემები
ბინების ფართი --- 1546.4 მ²
აივნების ფართი --- 143.7 მ²
სამეურნეო ოთახების ფართი --- 17.0 მ²
ბიბის უჯრედის და სადარბაზოს ფართი --- 262.8 მ²



81	68.1 მ²		
	66.2 მ²	8.0 მ²	
	76.1 მ²		
82	42.5 მ²		
	42.6 მ²	2.9 მ²	
	45.5 მ²		
83	42.4 მ²		
	41.3 მ²	3.9 მ²	
	46.3 მ²		
84	52.5 მ²		
	51.4 მ²	4.2 მ²	
	56.7 მ²		
85	51.6 მ²		
	50.2 მ²	3.8 მ²	
	55.4 მ²		
86	52.0 მ²		
	50.1 მ²	3.8 მ²	
	55.8 მ²		
87	52.9 მ²		
	51.4 მ²	3.9 მ²	
	56.8 მ²		
88	51.8 მ²		
	50.4 მ²	3.9 მ²	
	55.7 მ²		
89	51.6 მ²		
	50.8 მ²	3.8 მ²	
	55.4 მ²		
90	47.3 მ²		
	45.8 მ²	4.0 მ²	
	51.3 მ²		
91	78.8 მ²		
	74.2 მ²	3.9 მ²	
	82.7 მ²		

92	47.3 მ²		
	45.8 მ²	4.0 მ²	
	51.3 მ²		
93	83.1 მ²		
	80.0 მ²	9.6 მ²	
	92.7 მ²		
94	73.1 მ²		
	71.2 მ²	7.6 მ²	
	80.7 მ²		
95	54.2 მ²		
	52.6 მ²	5.1 მ²	
	59.3 მ²		
96	63.2 მ²		
	61.2 მ²	6.7 მ²	
	70.0 მ²		
97	73.7 მ²		
	70.2 მ²	7.2 მ²	
	80.9 მ²		
98	43.1 მ²		
	41.9 მ²	4.6 მ²	
	47.7 მ²		
99	46.8 მ²		
	45.7 მ²	4.6 მ²	
	51.4 მ²		
100	45.0 მ²		
	43.7 მ²	4.2 მ²	
	49.2 მ²		
101	49.3 მ²		
	47.6 მ²	4.6 მ²	
	53.9 მ²		

102	42.8 მ²		
	41.5 მ²	4.1 მ²	
	46.9 მ²		
103	46.8 მ²		
	45.4 მ²	4.6 მ²	
	51.4 მ²		
104	45.0 მ²		
	43.7 მ²	4.2 მ²	
	49.2 მ²		
105	47.8 მ²		
	46.4 მ²	4.6 მ²	
	52.4 მ²		
106	43.0 მ²		
	41.7 მ²	4.6 მ²	
	47.6 მ²		
107	86.7 მ²		
	83.9 მ²	8.9 მ²	
	95.6 მ²		
108	64.0 მ²		
	62.3 მ²	8.4 მ²	
	72.4 მ²		

მრავალფუნქციური კომპლექსი
მრავალბინიანი
საცხოვრებელი სახლი და
სავაჭრო ობიექტი
დიდ დიღომში

ნახაზის დასახელება

სართულის გეგმა
+12.45 ნიშნულზე

პირობითი აღნიშვნები

+12,45 არქიტექტურული ნიშნული

2 ჭრილის ხაზი

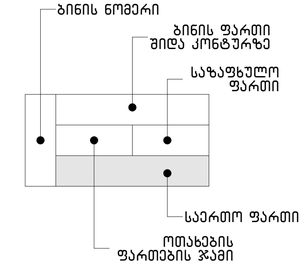

შენიშვნები

დამკვეთი

შპს ,,ელენ ჰაუსი,, ს/კ 438731197

საპროექტო ობიექტის მისამართი

ქ. თბილისი, დიდი დიღომი,
დემეტრე თავდადებულის ქუჩა №56

დირექტორი	შ. ქუთათელაძე	
არქიტექტორი	ვ. ჯელიძე	
არქიტექტორი	ნ. ჯამჯამიძე	
არქიტექტორი	ე. აბაჯელია	

შპს ,,ელენ ჰაუსი,,

სტადია	ფურც.	თარიღი	მასშტაბი	ფორმატი
პრ.		2019	1:200	A1

VI სართულის გეგმა
+15,60 ნიშნულზე

VI სართულის საერთო მონაცემები
ბინების ფართი --- 1550.1 მ²
აივნების ფართი --- 143.7 მ²
სამეურნეო ოთახების ფართი --- 17.0 მ²
ბინის უჯრედის და სადარბაზოს ფართი --- 262.8 მ²



109	68.2 მ²		
	66.3 მ²	8.0 მ²	
	76.2 მ²		
110	42.5 მ²		
	42.6 მ²	2.9 მ²	
	45.5 მ²		
111	42.6 მ²		
	41.5 მ²	3.9 მ²	
	46.5 მ²		
112	52.7 მ²		
	51.6 მ²	4.2 მ²	
	56.9 მ²		
113	51.7 მ²		
	50.3 მ²	3.8 მ²	
	55.5 მ²		
114	51.8 მ²		
	49.8 მ²	3.8 მ²	
	55.6 მ²		
115	53.0 მ²		
	51.5 მ²	3.9 მ²	
	56.9 მ²		
116	51.9 მ²		
	50.5 მ²	3.9 მ²	
	55.8 მ²		
117	51.1 მ²		
	49.4 მ²	3.9 მ²	
	55.0 მ²		
118	47.3 მ²		
	45.8 მ²	4.0 მ²	
	51.3 მ²		
119	81.3 მ²		
	78.4 მ²	3.9 მ²	
	85.2 მ²		

120	47.4 მ²		
	45.9 მ²	4.0 მ²	
	51.4 მ²		
121	83.4 მ²		
	80.2 მ²	9.6 მ²	
	93.0 მ²		
122	73.2 მ²		
	71.3 მ²	7.6 მ²	
	80.8 მ²		
123	54.2 მ²		
	52.6 მ²	5.1 მ²	
	59.3 მ²		
124	63.2 მ²		
	61.2 მ²	6.7 მ²	
	70.0 მ²		
125	73.9 მ²		
	70.4 მ²	7.2 მ²	
	81.1 მ²		
126	43.2 მ²		
	42.0 მ²	4.6 მ²	
	47.8 მ²		
127	46.8 მ²		
	45.7 მ²	4.6 მ²	
	51.4 მ²		
128	45.1 მ²		
	43.8 მ²	4.2 მ²	
	49.3 მ²		
129	49.4 მ²		
	47.7 მ²	4.6 მ²	
	54.0 მ²		

130	26.2 მ²		
	22.0 მ²	4.1 მ²	
	30.3 მ²		
131	46.8 მ²		
	45.4 მ²	4.6 მ²	
	51.4 მ²		
132	61.2 მ²		
	59.2 მ²	4.2 მ²	
	65.4 მ²		
133	47.8 მ²		
	46.4 მ²	4.6 მ²	
	52.4 მ²		
134	43.1 მ²		
	41.8 მ²	4.6 მ²	
	47.7 მ²		
135	87.0 მ²		
	84.2 მ²	8.9 მ²	
	95.9 მ²		
136	64.1 მ²		
	62.4 მ²	8.4 მ²	
	72.5 მ²		

მრავალფუნქციური კომპლექსი
მრავალბინიანი
საცხოვრებელი სახლი და
სავაჭრო ობიექტი
დიდ დიღომში

ნახაზის დასახელება

სართულის გეგმა
+15.60 ნიშნულზე

პირობითი აღნიშვნები

+15,60 არქიტექტურული ნიშნული

2 ჭრილის ხაზი

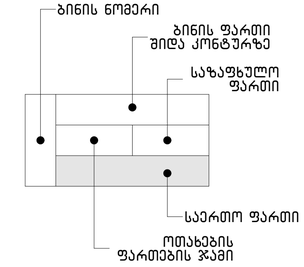

შენიშვნები

დამკვეთი

შპს ,,ელენ ჰაუსი,, ს/ს 438731197

საპროექტო ობიექტის მისამართი

ქ. თბილისი, დიდი დიღომი,
დემეტრე თავდადებულის ქუჩა №56

დირექტორი	შ. ქუთათელაძე	
არქიტექტორი	ვ. ჯელიძე	
არქიტექტორი	ნ. ჯამჯამიძე	
არქიტექტორი	ე. აბაჯელია	

შპს ,,ელენ ჰაუსი,,

სტადია	ფურც.	თარიღი	მასშტაბი	ფორმატი
პრ.		2019	1:200	A1

VII სართულის გეგმა
+18,75 ნიშნულზე

VII სართულის საერთო მონაცემები
ბინების ფართი --- 1552.3 მ²
აივნების ფართი --- 143.7 მ²
სამეურნეო ოთახების ფართი --- 17.0 მ²
ბიბის უჯრედის და სადარბაზოს ფართი --- 262.8 მ²


1 2 3 4 5 6 7 8 9
6 400
А Б В Г Д
1 400
5 600
12 800
6 400
5 600
10 11 12 13 14 15
6 500
100
5 600
6 400
5 600
6 400
+18,75
1 2 3 4 5 6 7 8
2 3 4 5 6 7 8 9 10 11 12 13 14 15
5 600
6 400
5 600
6 400
6 400
6 400

VIII სართულის გეგმა
+21,90 ნიშნულზე

VIII სართულის საერთო მონაცემები
ბინების ფართი --- 1552.3 მ²
აივნების ფართი --- 143.7 მ²
სამეურნეო ოთახების ფართი --- 17.0 მ²
ბიბის უჯრედის და სადარბაზოს ფართი --- 262.8 მ²


1 2 3 4 5 6 7 8 9
6 400
5 600
12 800
6 400
5 600
+21,90
10 11 12 13 14 15
6 500
100
5 600
6 400
5 600
6 400
6 400
6 400

IX სართულის გეგმა
+25,05 ნიშნულზე

IX სართულის საერთო მონაცემები
ბინების ფართი --- 1554.8 მ²
აივნების ფართი --- 143.7 მ²
სამეურნეო ოთახების ფართი --- 17.0 მ²
ბიბის უჯრედის და სადარბაზოს ფართი --- 262.8 მ²



187	112.5 მ²		196	47.3 მ²		204	72.6 მ²	
	109.2 მ²	11.9 მ²		45.8 მ²	4.0 მ²		70.6 მ²	8.3 მ²
	124.4 მ²			51.3 მ²			80.9 მ²	
188	96.5 მ²		197	83.4 მ²		205	49.6 მ²	
	93.2 მ²	7.1 მ²		80.3 მ²	9.6 მ²		50.0 მ²	4.6 მ²
	103.6 მ²			93.0 მ²			54.2 მ²	
189	51.8 მ²		198	73.2 მ²		206	46.8 მ²	
	50.4 მ²	3.8 მ²		71.3 მ²	7.6 მ²		45.4 მ²	4.6 მ²
	55.6 მ²			80.8 მ²			51.4 მ²	
190	52.1 მ²		199	54.2 მ²		207	61.4 მ²	
	50.3 მ²	3.8 მ²		52.6 მ²	5.1 მ²		59.4 მ²	4.2 მ²
	55.9 მ²			59.3 მ²			65.6 მ²	
191	53.1 მ²		200	63.5 მ²		208	47.9 მ²	
	51.6 მ²	3.9 მ²		61.5 მ²	6.7 მ²		46.5 მ²	4.6 მ²
	57.0 მ²			70.2 მ²			52.5 მ²	
192	51.9 მ²		201	74.0 მ²		209	43.2 მ²	
	50.4 მ²	3.9 მ²		71.8 მ²	7.2 მ²		41.9 მ²	4.6 მ²
	55.8 მ²			81.2 მ²			47.8 მ²	
193	51.8 მ²		202	43.3 მ²		210	87.3 მ²	
	50.7 მ²	3.8 მ²		42.0 მ²	4.6 მ²		84.5 მ²	8.9 მ²
	55.6 მ²			47.9 მ²			96.2 მ²	
194	47.3 მ²		203	46.8 მ²		211	64.3 მ²	
	45.9 მ²	4.0 მ²		45.7 მ²	4.6 მ²		62.6 მ²	8.4 მ²
	51.3 მ²			51.4 მ²			72.7 მ²	
195	79.0 მ²							
	76.4 მ²	3.9 მ²						
	82.9 მ²							

მრავალფუნქციური კომპლექსი
მრავალბინიანი
საცხოვრებელი სახლი და
სავაჭრო ობიექტი
დიდ დიღომში

ნახაზის დასახელება

სართულის გეგმა
+25.05 ნიშნულზე

პირობითი აღნიშვნები

+25,05 არქიტექტურული ნიშნული

2 ჭრილის ხაზი

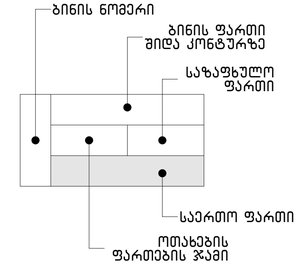

შენიშვნები

დამკვეთი

შპს ,,ელენ ჰაუსი,, ს/კ 438731197

საპროექტო ობიექტის მისამართი

ქ. თბილისი, დიდი დიღომი,
დემეტრე თავდადებულის ქუჩა №56

დირექტორი	შ. ქუთათელაძე	
არქიტექტორი	ვ. ჯელიძე	
არქიტექტორი	ნ. ჯამჯამიძე	
არქიტექტორი	ე. აბაჯელია	

შპს ,,ელენ ჰაუსი,,

სტადია	ფურც.	თარიღი	მასშტაბი	ფორმატი
პრ.		2019	1:200	A1

X სართულის გეგმა
+28,20 ნიშნულზე

X სართულის საერთო მონაცემები
ბინების ფართი --- 1554.8 მ²
აივნების ფართი --- 143.7 მ²
სამეურნეო ოთახების ფართი --- 17.0 მ²
ბიბის უჯრედის და სადარბაზოს ფართი --- 262.8 მ²



212	112.5 მ²		221	47.3 მ²		229	72.6 მ²	
	109.2 მ²	11.9 მ²		45.8 მ²	4.0 მ²		70.6 მ²	8.3 მ²
	124.4 მ²			51.3 მ²			80.9 მ²	
213	96.5 მ²		222	83.4 მ²		230	49.6 მ²	
	93.2 მ²	7.1 მ²		80.3 მ²	9.6 მ²		50.0 მ²	4.6 მ²
	103.6 მ²			93.0 მ²			54.2 მ²	
214	51.8 მ²		223	73.2 მ²		231	46.8 მ²	
	50.4 მ²	3.8 მ²		71.3 მ²	7.6 მ²		45.4 მ²	4.6 მ²
	55.6 მ²			80.8 მ²			51.4 მ²	
215	52.1 მ²		224	54.2 მ²		232	61.4 მ²	
	50.3 მ²	3.8 მ²		52.6 მ²	5.1 მ²		59.4 მ²	4.2 მ²
	55.9 მ²			59.3 მ²			65.6 მ²	
216	53.1 მ²		225	63.5 მ²		233	47.9 მ²	
	51.6 მ²	3.9 მ²		61.5 მ²	6.7 მ²		46.5 მ²	4.6 მ²
	57.0 მ²			70.2 მ²			52.5 მ²	
217	51.9 მ²		226	74.0 მ²		234	43.2 მ²	
	50.4 მ²	3.9 მ²		71.8 მ²	7.2 მ²		41.9 მ²	4.6 მ²
	55.8 მ²			81.2 მ²			47.8 მ²	
218	51.8 მ²		227	43.3 მ²		235	87.3 მ²	
	50.7 მ²	3.8 მ²		42.0 მ²	4.6 მ²		84.5 მ²	8.9 მ²
	55.6 მ²			47.9 მ²			96.2 მ²	
219	47.3 მ²		228	46.8 მ²		236	64.3 მ²	
	45.9 მ²	4.0 მ²		45.7 მ²	4.6 მ²		62.6 მ²	8.4 მ²
	51.3 მ²			51.4 მ²			72.7 მ²	
220	79.0 მ²							
	76.4 მ²	3.9 მ²						
	82.9 მ²							

მრავალფუნქციური კომპლექსი
მრავალბინიანი
საცხოვრებელი სახლი და
სავაჭრო ობიექტი
დიდ დიღომში

ნახაზის დასახელება

სართულის გეგმა
+28.20 ნიშნულზე

პირობითი აღნიშვნები

+28,20 არქიტექტურული ნიშნული

2 ჭრილის ხაზი

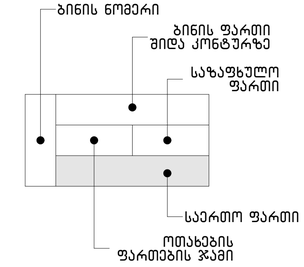

შენიშვნები

დამკვეთი

შპს ,,ელენ ჰაუსი,, ს/კ 438731197

საპროექტო ობიექტის მისამართი

ქ. თბილისი, დიდი დიღომი,
დემეტრე თავდადებულის ქუჩა №56

დირექტორი	შ. ქუთათელაძე	
არქიტექტორი	ვ. ჯელიძე	
არქიტექტორი	ნ. ჯამჯამიძე	
არქიტექტორი	ე. აბაელია	

შპს ,,ელენ ჰაუსი,,

სტადია	ფურც.	თარიღი	მასშტაბი	ფორმატი
პრ.		2019	1:200	A1

XI სართულის გეგმა
+31,35 ნიშნულზე

XI სართულის საერთო მონაცემები
ბინების ფართი --- 1083.1 მ²
აივნების ფართი --- 95.5 მ²
სამეურნეო ოთახების ფართი --- 17.0 მ²
ბიბის უჯრედის და სადარბაზოს ფართი --- 218.6 მ²



237	112.5 მ²	
	109.2 მ²	11.9 მ²
	124.4 მ²	
238	96.5 მ²	
	93.2 მ²	7.1 მ²
	103.6 მ²	
239	51.8 მ²	
	50.4 მ²	3.8 მ²
	55.6 მ²	
240	52.1 მ²	
	50.3 მ²	3.8 მ²
	55.9 მ²	
241	53.1 მ²	
	51.6 მ²	3.9 მ²
	57.0 მ²	
242	51.9 მ²	
	50.4 მ²	3.9 მ²
	55.8 მ²	
243	51.8 მ²	
	50.7 მ²	3.8 მ²
	55.6 მ²	
244	47.3 მ²	
	45.9 მ²	4.0 მ²
	51.3 მ²	
245	79.0 მ²	
	76.4 მ²	3.9 მ²
	82.9 მ²	

246	47.3 მ²	
	45.8 მ²	4.0 მ²
	51.3 მ²	
247	83.4 მ²	
	80.3 მ²	9.6 მ²
	93.0 მ²	
248	73.2 მ²	
	71.3 მ²	7.6 მ²
	80.8 მ²	
249	54.2 მ²	
	52.6 მ²	5.1 მ²
	59.3 მ²	
250	63.5 მ²	
	61.5 მ²	6.7 მ²
	70.2 მ²	
251	74.0 მ²	
	71.8 მ²	7.2 მ²
	81.2 მ²	
252	43.3 მ²	
	42.0 მ²	4.6 მ²
	47.9 მ²	
253	48.2 მ²	
	47.1 მ²	4.6 მ²
	52.8 მ²	

მრავალფუნქციური კომპლექსი
მრავალბინიანი
საცხოვრებელი სახლი და
სავაჭრო ობიექტი
დიდ დიღომში

ნახაზის დასახელება

სართულის გეგმა
+31.35 ნიშნულზე

პირობითი აღნიშვნები

+31,35 არქიტექტურული ნიშნული

2 ჭრილის ხაზი

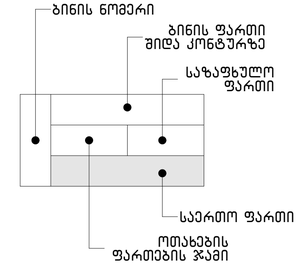

შენიშვნები

დამკვეთი

შპს ,,ელენ ჰაუსი,, ს/კ 438731197

საპროექტო ობიექტის მისამართი

ქ. თბილისი, დიდი დიღომი,
დემეტრე თავდადებულის ქუჩა №56

დირექტორი	შ. ქუთათელაძე	
არქიტექტორი	ვ. ჯელიძე	
არქიტექტორი	ნ. ჯამჯამიძე	
არქიტექტორი	ე. აბაჯელია	

შპს ,,ელენ ჰაუსი,,

სტადია	ფურც.	თარიღი	მასშტაბი	ფორმატი
პრ.		2019	1:200	A1

სახურავის გეგმა
+34,50 ნიშნულზე

სახურავი საერთო მონაცემები
ჯიბის უჯრედის და სადარბაზოს ფართი --- 74.7 მ²

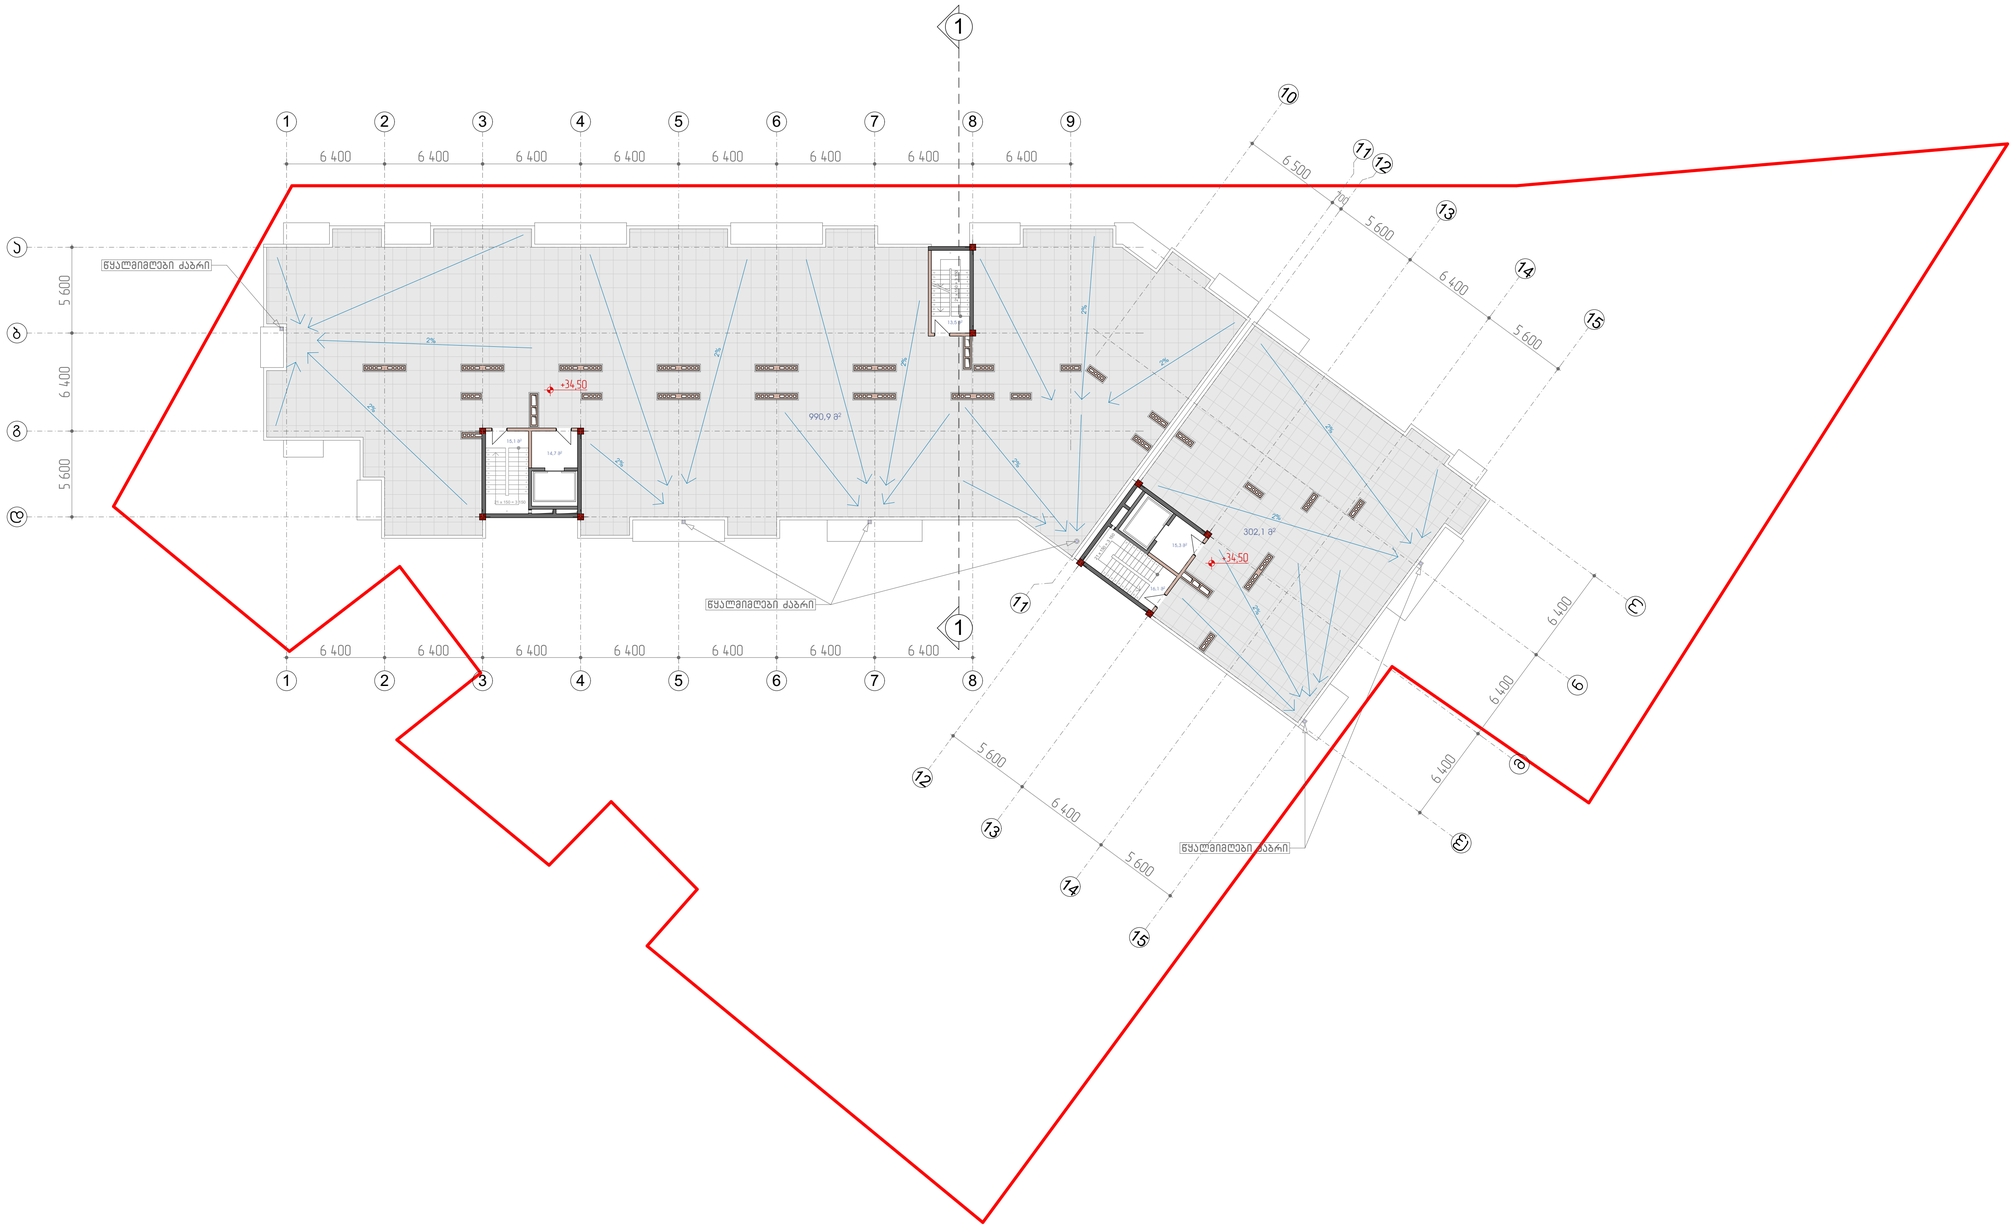

მრავალფუნქციური კომპლექსი
მრავალბინიანი
საცხოვრებელი სახლი და
სავაჭრო ობიექტი
დიდ დიღომში

ნახაზის დასახელება

სახურავის გეგმა
+34.50 ნიშნულზე

პირობითი აღნიშვნები

+34,50 არქიტექტურული ნიშნული

2 ჭრილის ხაზი

შენიშვნები

დამკვეთი

შპს ,,ელენ ჰაუსი,, ს/კ 438731197

საპროექტო ობიექტის მისამართი

ქ. თბილისი, დიდი დიღომი,
დემეტრე თავდადებულის ქუჩა №56

დირექტორი	შ. ქუთათელაძე	
არქიტექტორი	ვ. ჯელიძე	
არქიტექტორი	ნ. ჯამჯამიძე	
არქიტექტორი	ე. აბაიელია	

შპს „ელენ ჰაუსი„

სტადია	ფურც.	თარიღი	მასშტაბი	ფორმატი
პრ.		2019	1:200	A1

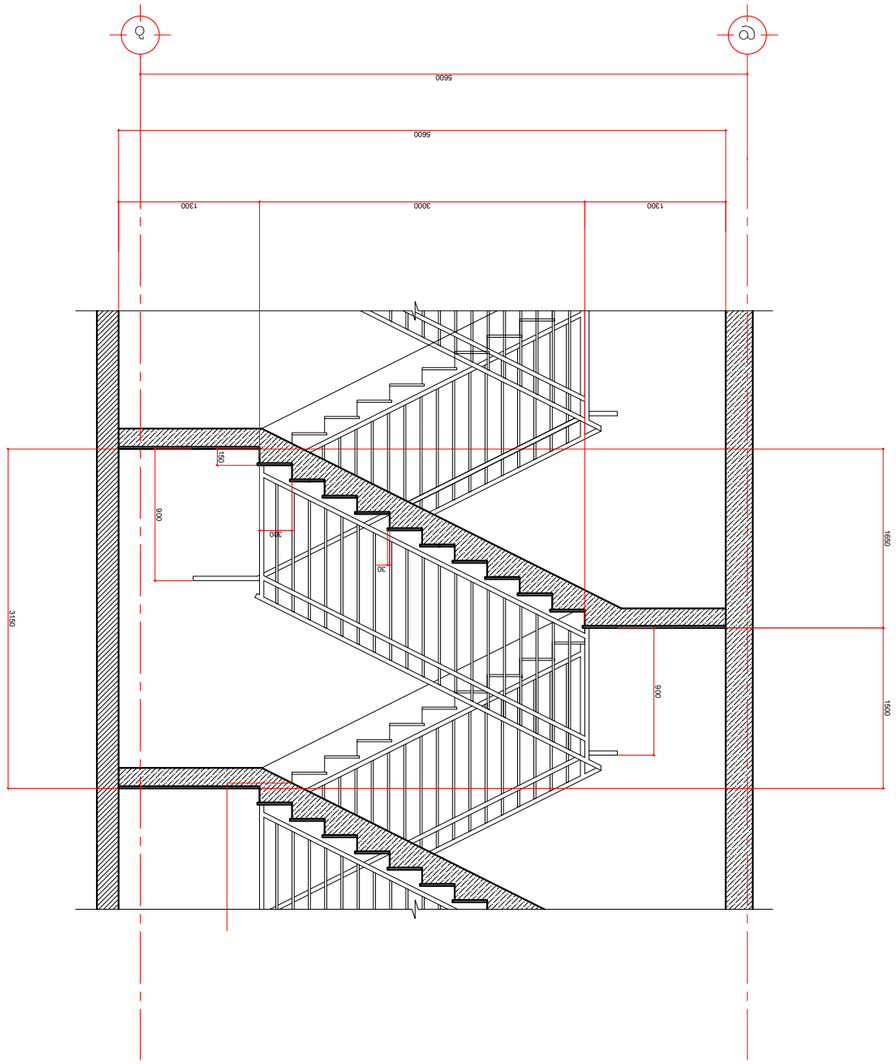

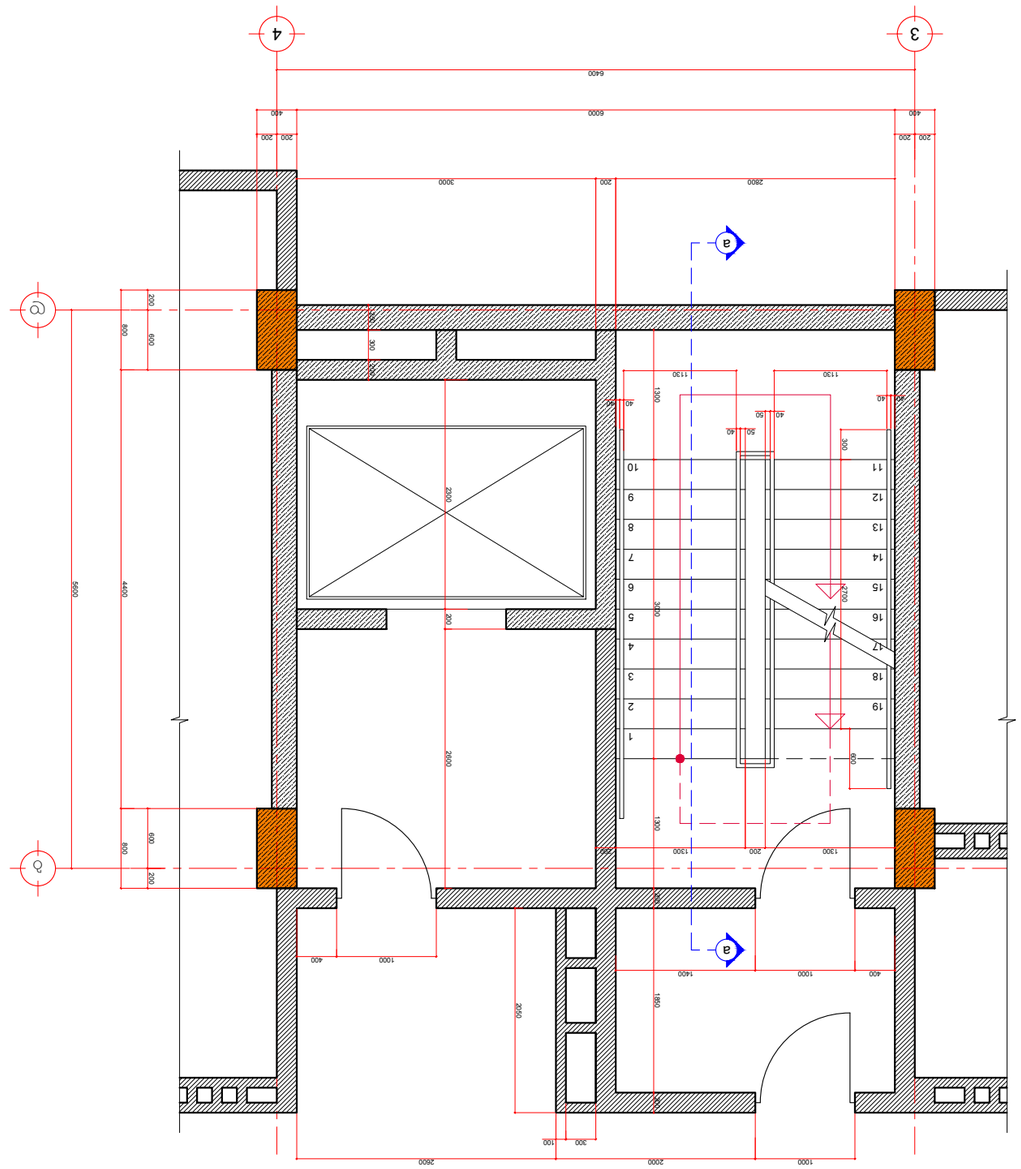
4
3
6400
200
6000
400
200
200
2800
3000
200
400
200
400
400
200
200
400
400
5950
4400
200
2600
200
1130
1130
1300
40
40
50
40
40
50
300
200
1300
1300
1300
1300
200
200
200
1300
1300
1300
1300

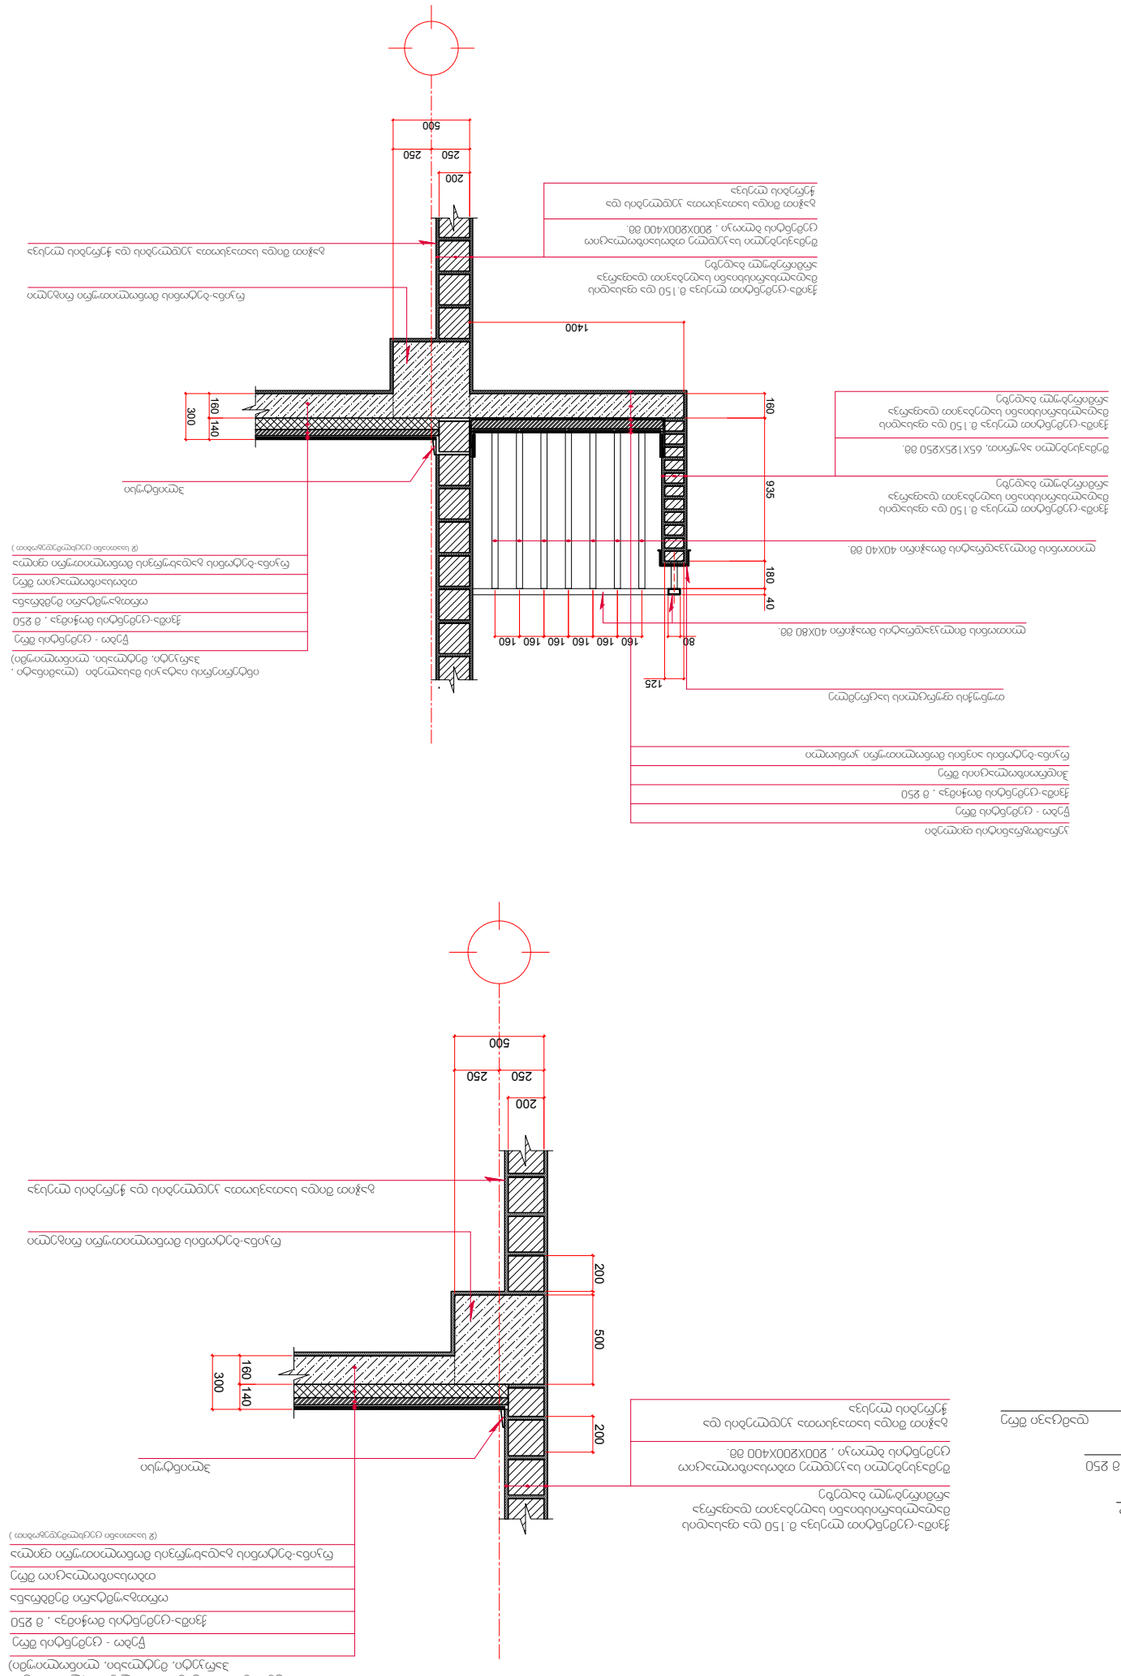
1400
935
160
180
40
80
125
160 160 160 160 160 160
300
160
140
200
250
250
500
מישור סימטריה
בטון מזוין - קיר תומך
בטון מזוין - רצפה עליונה בעובי 0.150 מ' ורצפה תחתונה בעובי 0.250 מ' עם חיזוקים כפולים בכיוון הרוחבי והאורכי
בטון מזוין - רצפה תחתונה בעובי 0.250 מ'
שכבת בידוד אטום למים
שכבת הגנה מבטון רזה
שכבת בטון רזה בעובי 0.100 מ' לפחות
קרקע טבעית
קרקע מילוי מהודקת
קרקע טבעית
קרקע מילוי מהודקת
קרקע טבעית
קרקע מילוי מהודקת