ბენ-ბეგმა

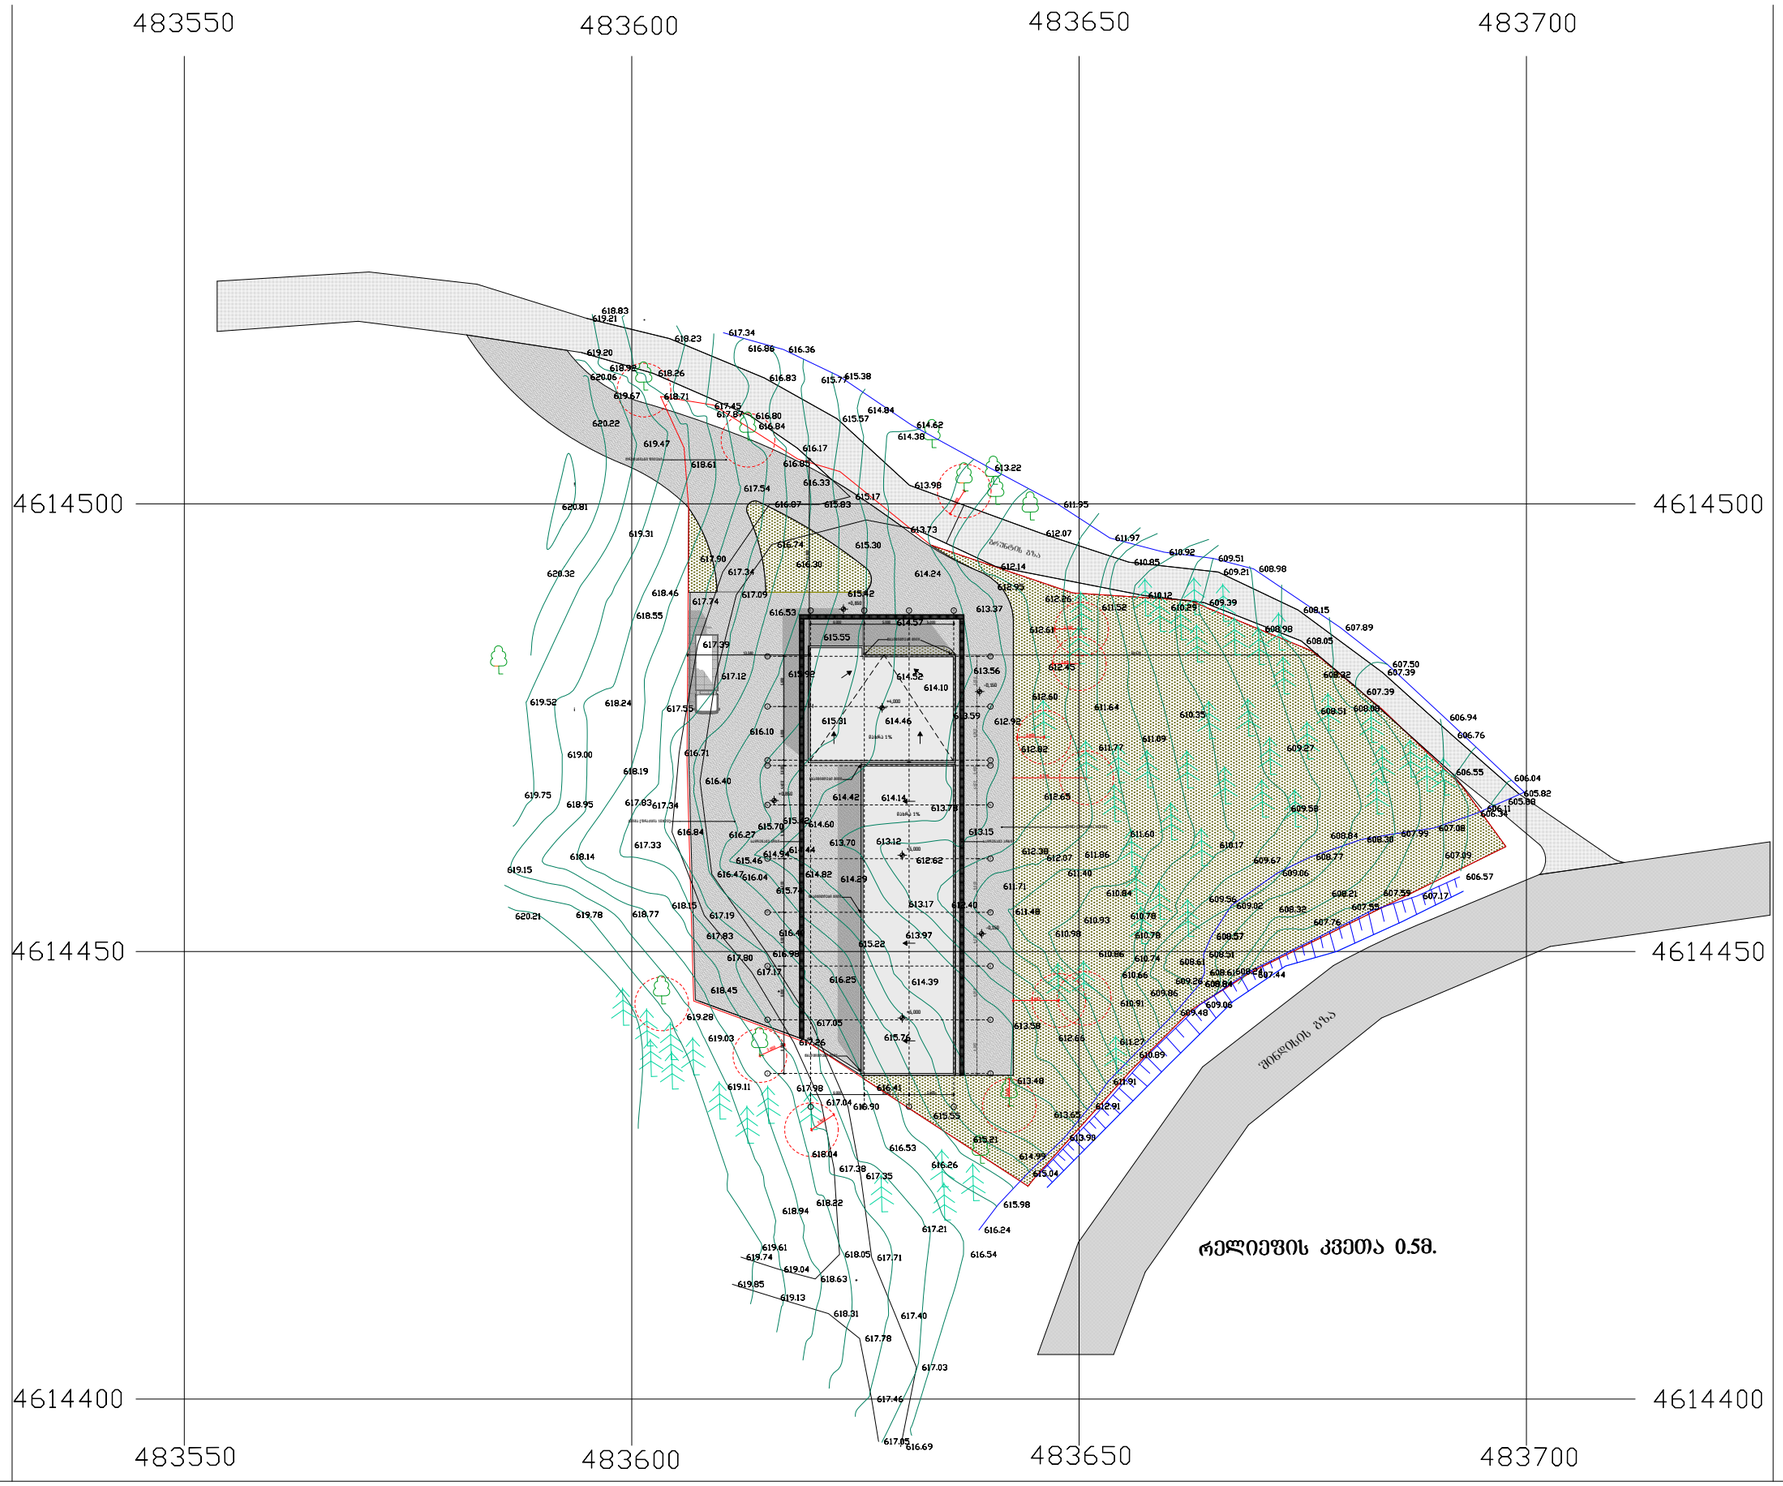



პროექტის დასახელება, მისამართი	პირობითი აღნიშვნები					
„რეკრეაციული ტერიტორიის გამწვანებისა და სარწყავი მეურნების მართვის ცენტრი და სამეურნეო-ტექნიკური ნაგებობები“	საკადასტრო საზღვარი	ბეტონის მონოლით. კედელი	სტადია	სანებართვო პროექტი	მთ. არქიტექტორი	ნ. ბოჭორიშვილი
	იატაკის ნიშნული	ბლოკის კედელი	თარიღი	2019	პრ.ავტორი	ნ. ბოჭორიშვილი
	ჭრილის ხაზი	აგურის კედელი	ფორმატი	A 2	შეასრულა	ნ. ბოჭორიშვილი
	ღერძის ხაზი	თაბაშირ-მუყაოს ტიხარი	მასშტაბი	1:500		