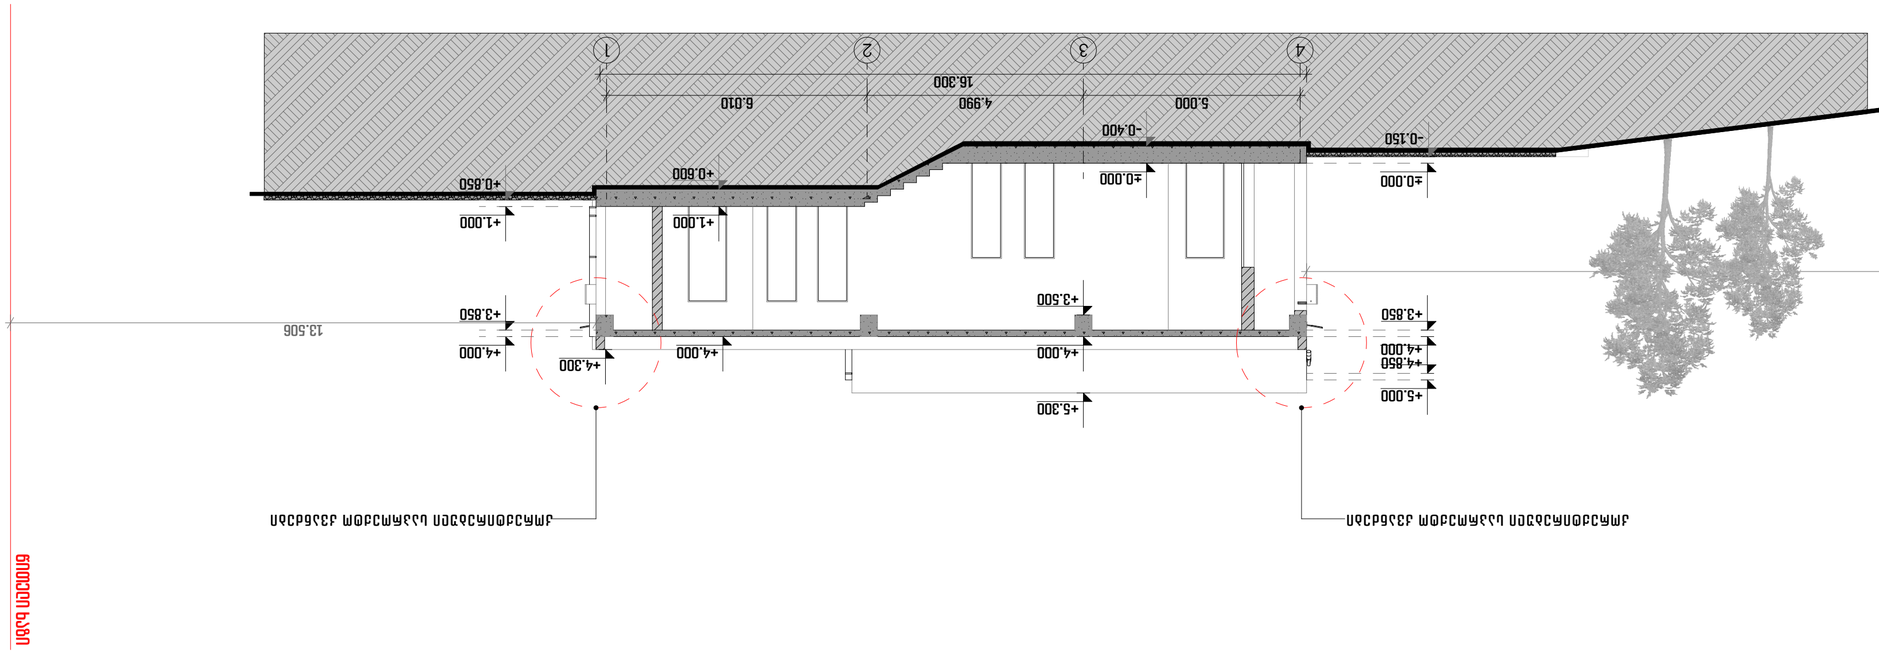

+5.300

+4.000

+4.300

+1.000

+5.000

+4.850

+3.500

+4.000

±0.000 ±0.000

+4.000

+3.850

+1.000

კორექტირებული საპროექტო კვანძებიკორექტირებული საპროექტო კვანძები

წითელი ხაზი

4 3 2 1

-0.150

5.000 4.990 6.010

+4.000

+3.850

13.506
+0.850

16.300

+0.600

-0.400

ჭრილი 1-1

A 2

პროექტის დასახელება, მისამართიპირობითი აღნიშვნები

იატაკის ნიშნული

ჭრილის ხაზი

ღერძის ხაზი

ბეტონის მონოლით. კედელი

აგურის კედელი

თაბაშირ-მუყაოს ტიხარი

სტადია

თარიღი

ფორმატი

მასშტაბი

სანებართვო

პროექტი

1:100

მთ. არქიტექტორი

საკადასტრო საზღვარი

ნ. ბოჭორიშვილი
პრ.ავტორინ. ბოჭორიშვილი

ბლოკის კედელიშეასრულან. ბოჭორიშვილი„რეკრეაციული ტერიტორიის გამწვანებისა და სარწყავი მეურნების მართვის ცენტრი და

სამეურნეო-ტექნიკური ნაგებობები“

2019

1

a

46.949

+5.000 +5.000

+4.000

±0.000

+4.500

+5.300

+4.300

+5.300

+4.000

+3.850

+3.500

+5.000

+4.850

3.451

6.000 6.000 6.000 6.000 6.000 4.400 0.600 6.000 5.600

±0.000

-0.400

±0.000

-0.400

კორექტირებული საპროექტო კვანძები

წითელი ხაზი

a b g d e z T i k l

-0.400

ჭრილი 2-2

A 2

პროექტის დასახელება, მისამართიპირობითი აღნიშვნები

იატაკის ნიშნული

ჭრილის ხაზი

ღერძის ხაზი

ბეტონის მონოლით. კედელი

აგურის კედელი

თაბაშირ-მუყაოს ტიხარი

სტადია

თარიღი

ფორმატი

მასშტაბი

სანებართვო

პროექტი

1:100

მთ. არქიტექტორი

საკადასტრო საზღვარი

ნ. ბოჭორიშვილი
პრ.ავტორინ. ბოჭორიშვილი

ბლოკის კედელიშეასრულან. ბოჭორიშვილი„რეკრეაციული ტერიტორიის გამწვანებისა და სარწყავი მეურნების მართვის ცენტრი და

სამეურნეო-ტექნიკური ნაგებობები“

2019

1

a