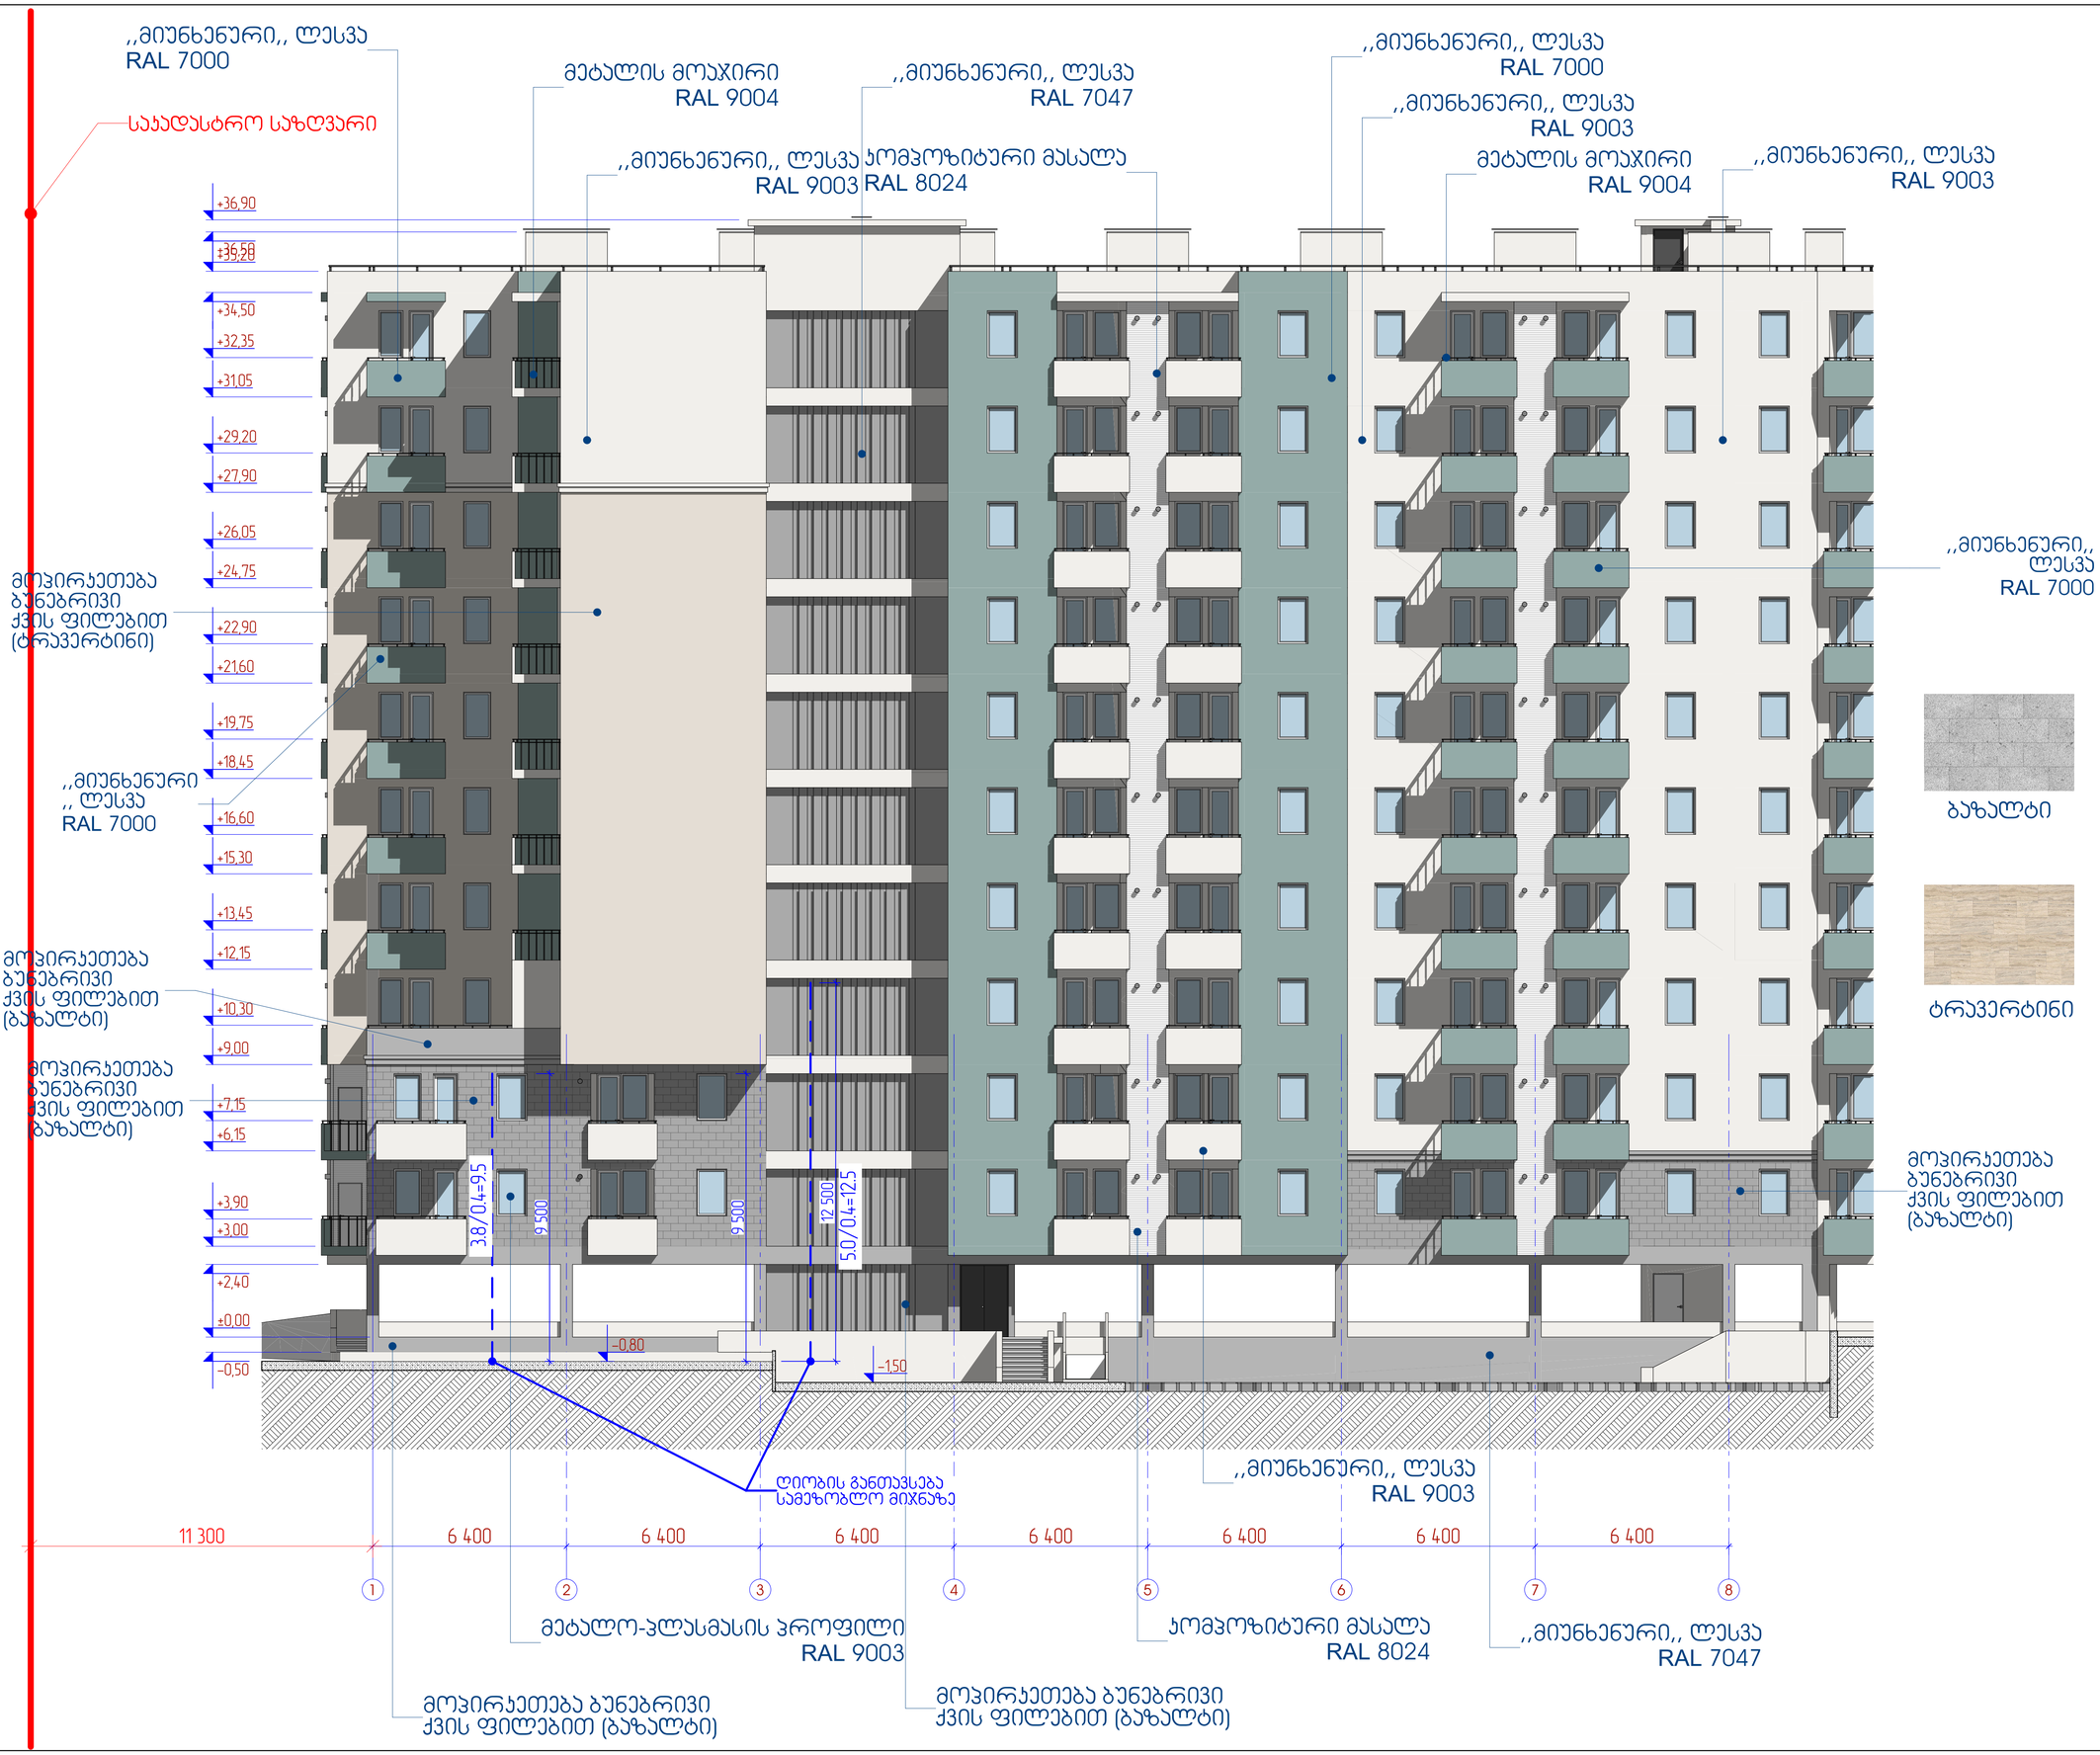


მრავალფუნქციური კომპლექსი მრავალბინიანი საცხოვრებელი სახლი და სავაჭრო ობიექტი დიდ დიღომში

ნახაზის დასახელება

ფასადი 1-8 ღერძებში

პირობითი აღნიშვნები

შენიშვნები

დამკვეთი

შპს ,,ელენ ჰაუსი,, ს/კ 438731197


საპროექტო ობიექტის მისამართი

ქ. თბილისი, დიდი დიღომი, დემეტრე თავდადებულის ქუჩა №56

დირექტორი	შ. ქუთათელაძე	
არქიტექტორი	ვ. ჭელიძე	
არქიტექტორი	ნ. პაპავამიძე	
არქიტექტორი	ე. პაპაელია	

შპს ,,ელენ ჰაუსი,,

სტადია	ფურც.	თარიღი	მასშტაბი	ფორმატი
პრ.	06	12.08.2019	1:100	A1

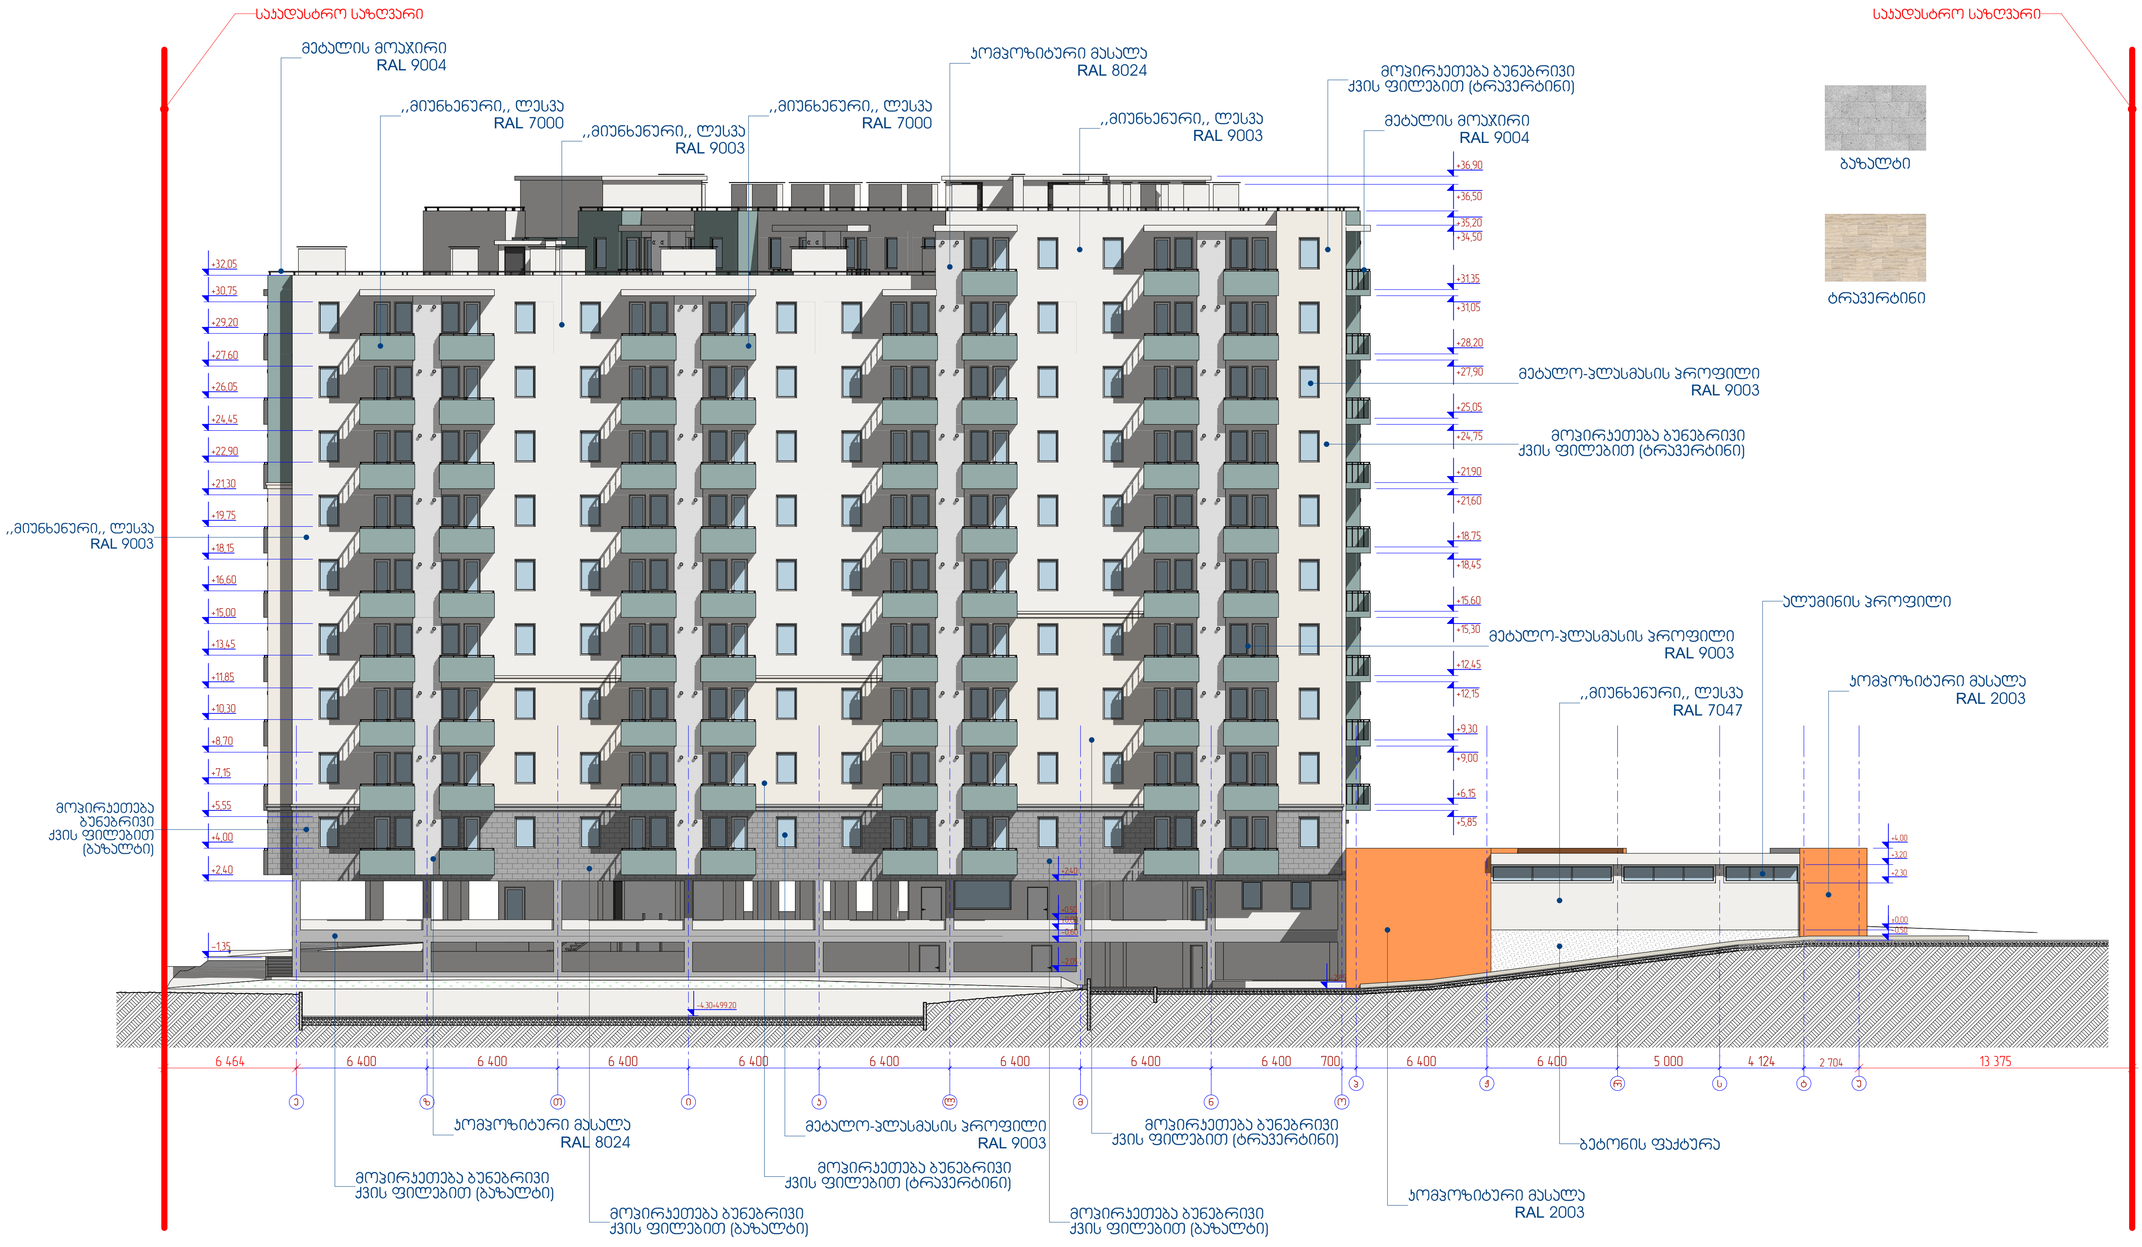

მრავალფუნქციური კომპლექსი
მრავალბინიანი
საცხოვრებელი სახლი და
სავაჭრო ობიექტი
დიდ დიღომში

ნახაზის დასახელება

ფასადი ე-ო ღერძებში

პირობითი აღნიშვნები

შენიშვნები

დამკვეთი

შპს ,,ელენ ჰაუსი,, ს/კ 438731197


საპროექტო ობიექტის მისამართი

ქ. თბილისი, დიდი დიღომი,
დემეტრე თავდადებულის ქუჩა №56

დირექტორი	შ. ქუთათელაძე	
არქიტექტორი	ვ. ჭელიძე	
არქიტექტორი	ნ. ყამყამიძე	
არქიტექტორი	ე. აბაჯელია	

შპს ,,ელენ ჰაუსი,,

სტადია	ფურც.	თარიღი	მასშტაბი	ფორმატი
პრ.	03	12.08.2019	1:150	A1

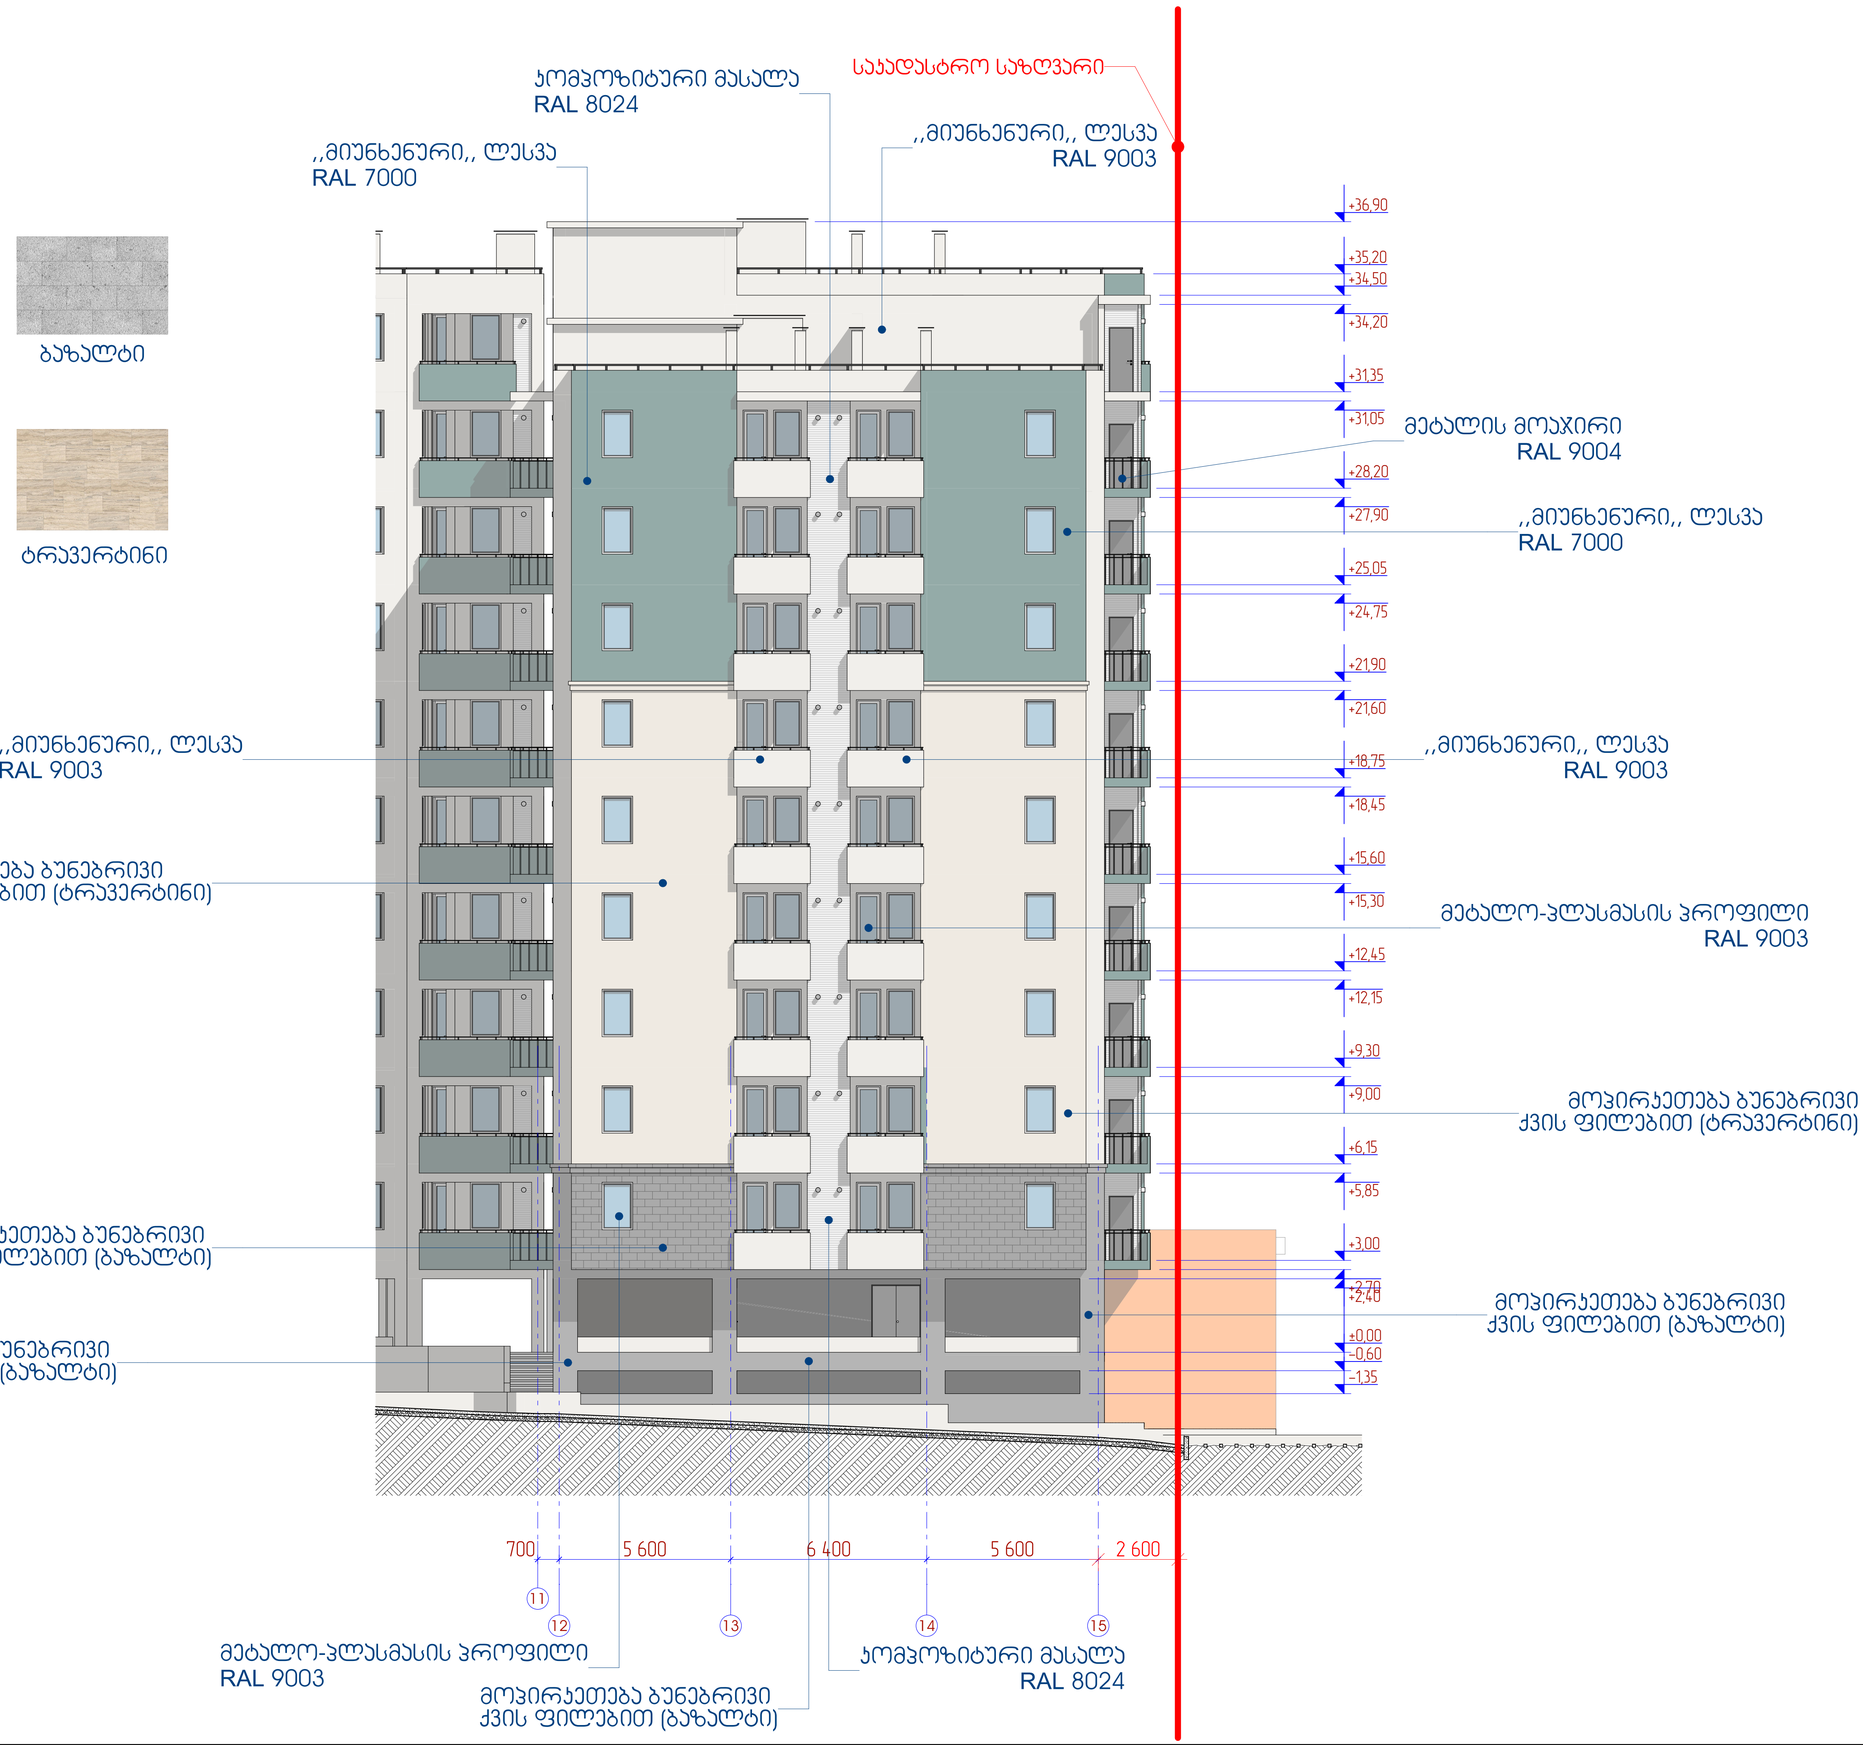

მრავალფუნქციური კომპლექსი
მრავალბინიანი
საცხოვრებელი სახლი და
სავაჭრო ობიექტი
დიდ დიღომში

ნახაზის დასახელება

ფასადი 12-16 ღერძებში

პირობითი აღნიშვნები

შენიშვნები

დამკვეთი

შპს ,,ელენ ჰაუსი,, ს/კ 438731197


საპროექტო ობიექტის მისამართი

ქ. თბილისი, დიდი დიღომი,
დემეტრე თავდადებულის ქუჩა №56

დირექტორი	შ. ქუთათელაძე	
არქიტექტორი	ვ. ჯელიძე	
არქიტექტორი	ნ. კამკამიძე	
არქიტექტორი	ე. აბაკელია	

შპს ,,ელენ ჰაუსი,,

სტადია	ფურც.	თარიღი	მასშტაბი	ფორმატი
პრ.	04	12.08.2019	1:100	A1

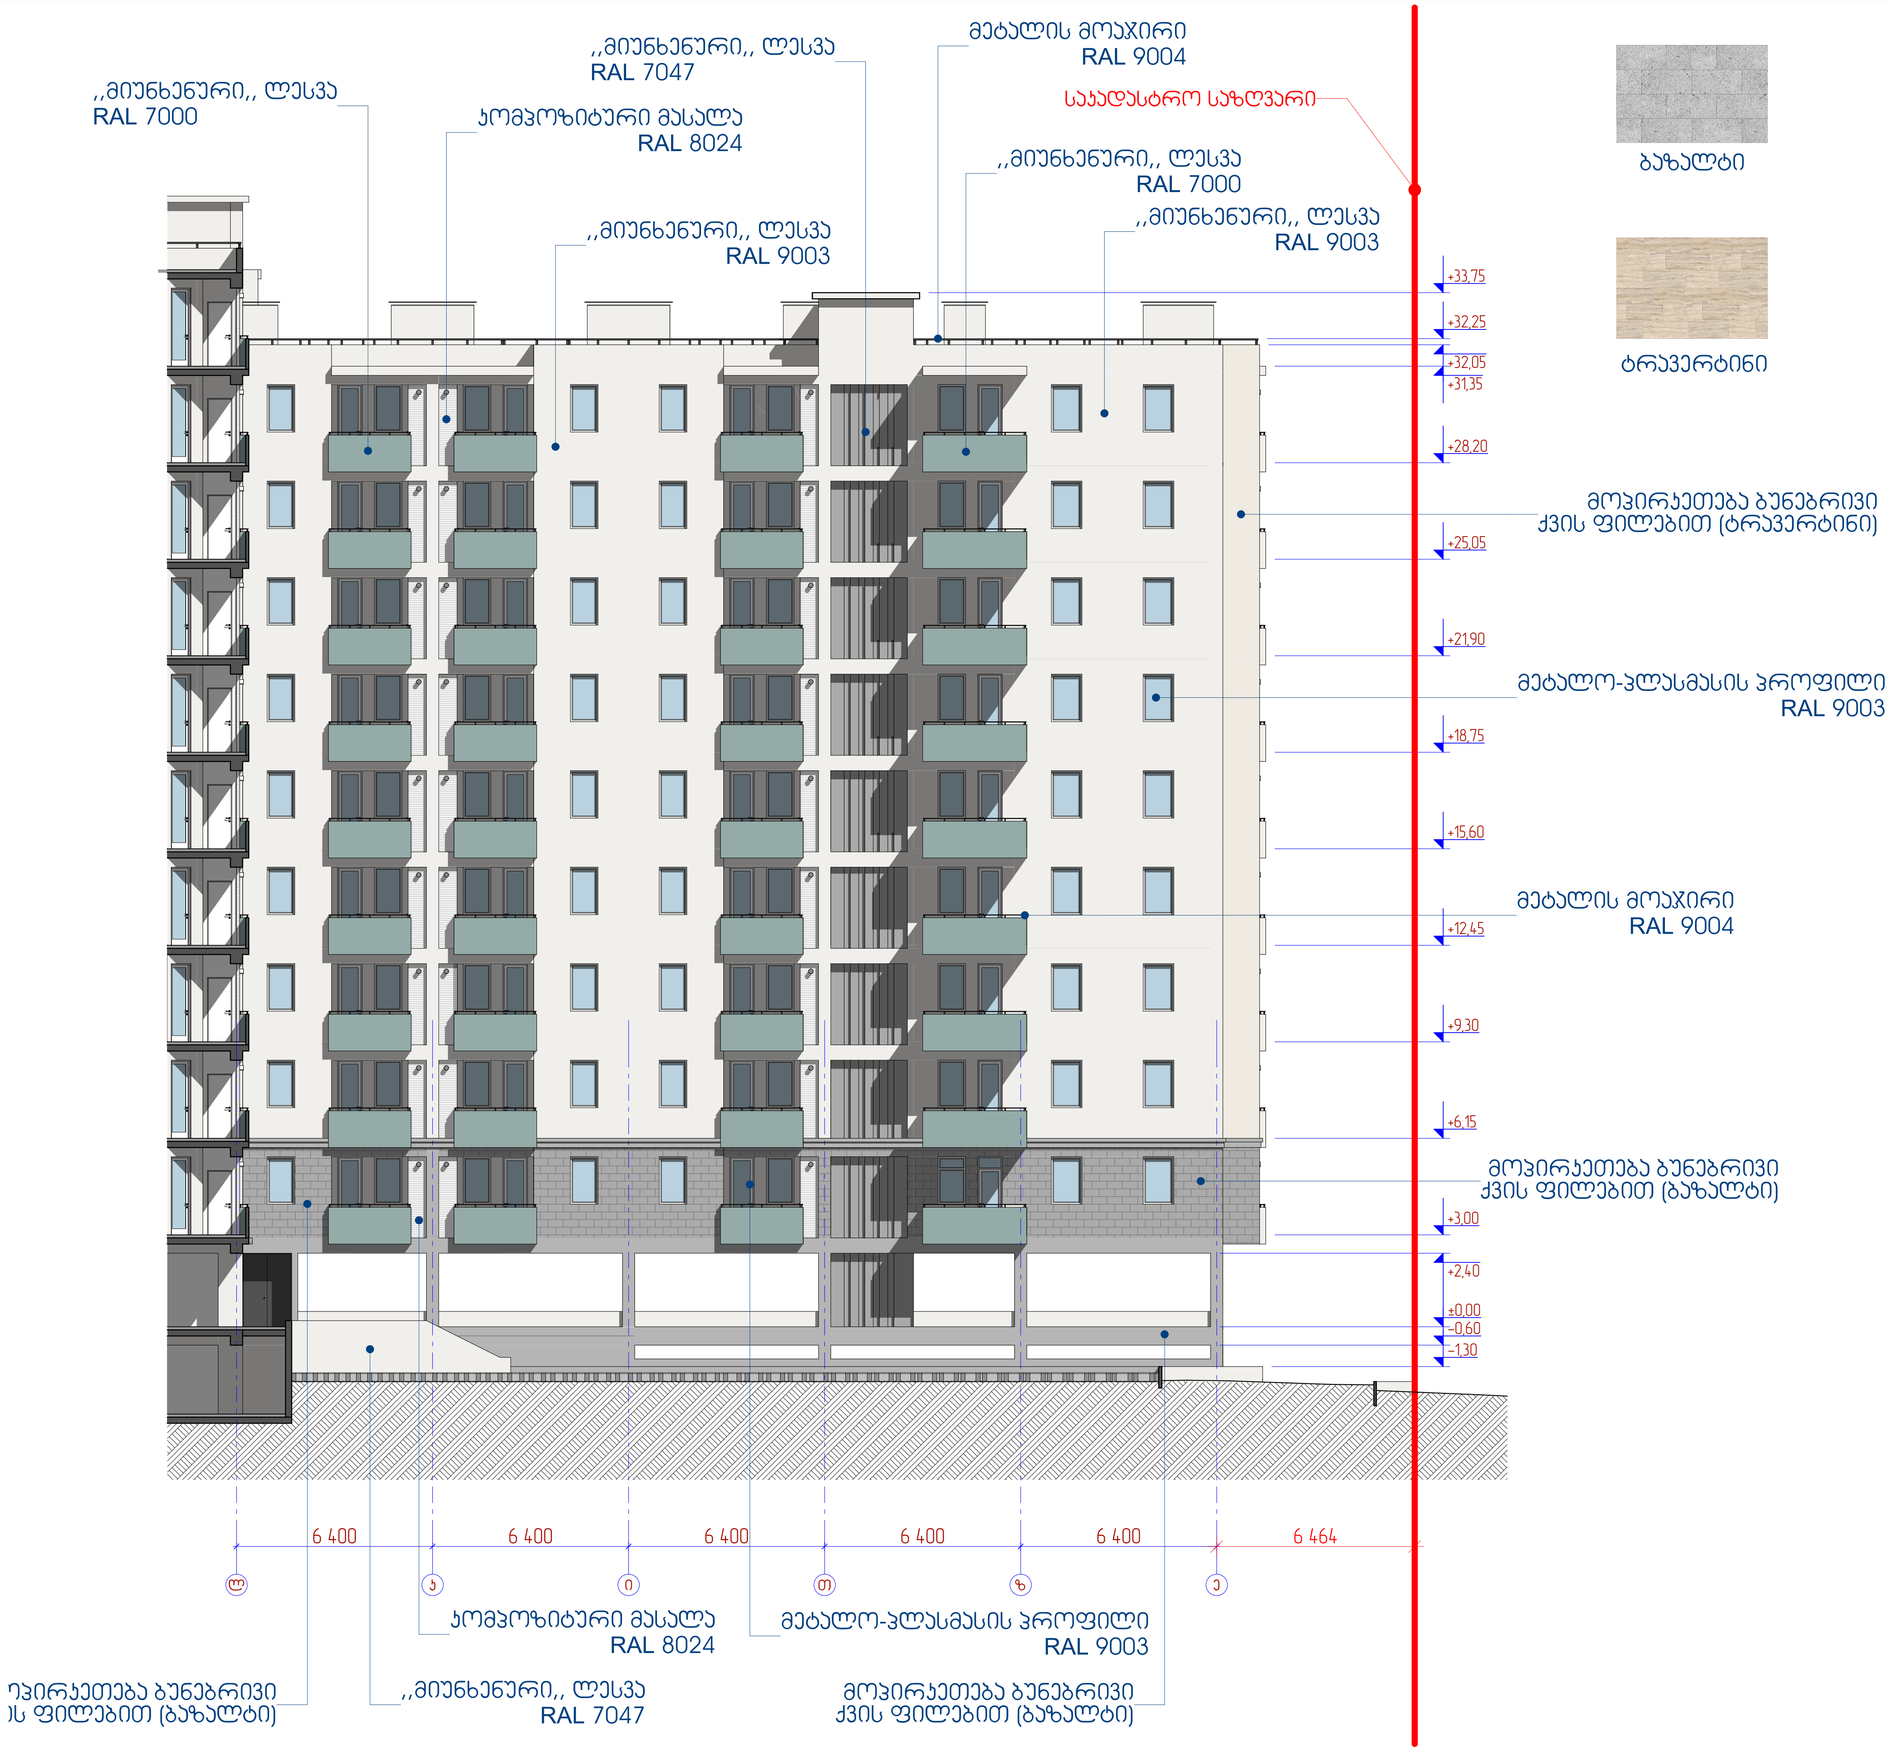

მრავალფუნქციური კომპლექსი
მრავალბინიანი
საცხოვრებელი სახლი და
სავაჭრო ობიექტი
დიდ დიღომში

ნახაზის დასახელება

ფასადი ლ-ე ღერძებში

პირობითი აღნიშვნები

შენიშვნები

დამკვეთი

შპს ,,ელენ ჰაუსი,, ს/კ 438731197


საპროექტო ობიექტის მისამართი

ქ. თბილისი, დიდი დიღომი,
დემეტრე თავდადებულის ქუჩა №56

დირექტორი	შ. ქუთათელაძე	
არქიტექტორი	ვ. ჯელიძე	
არქიტექტორი	ნ. პამპამიძე	
არქიტექტორი	ე. პაპაელია	

შპს ,,ელენ ჰაუსი,,

სტადია	ფურც.	თარიღი	მასშტაბი	ფორმატი
პრ.	05	12.08.2019	1:100	A1

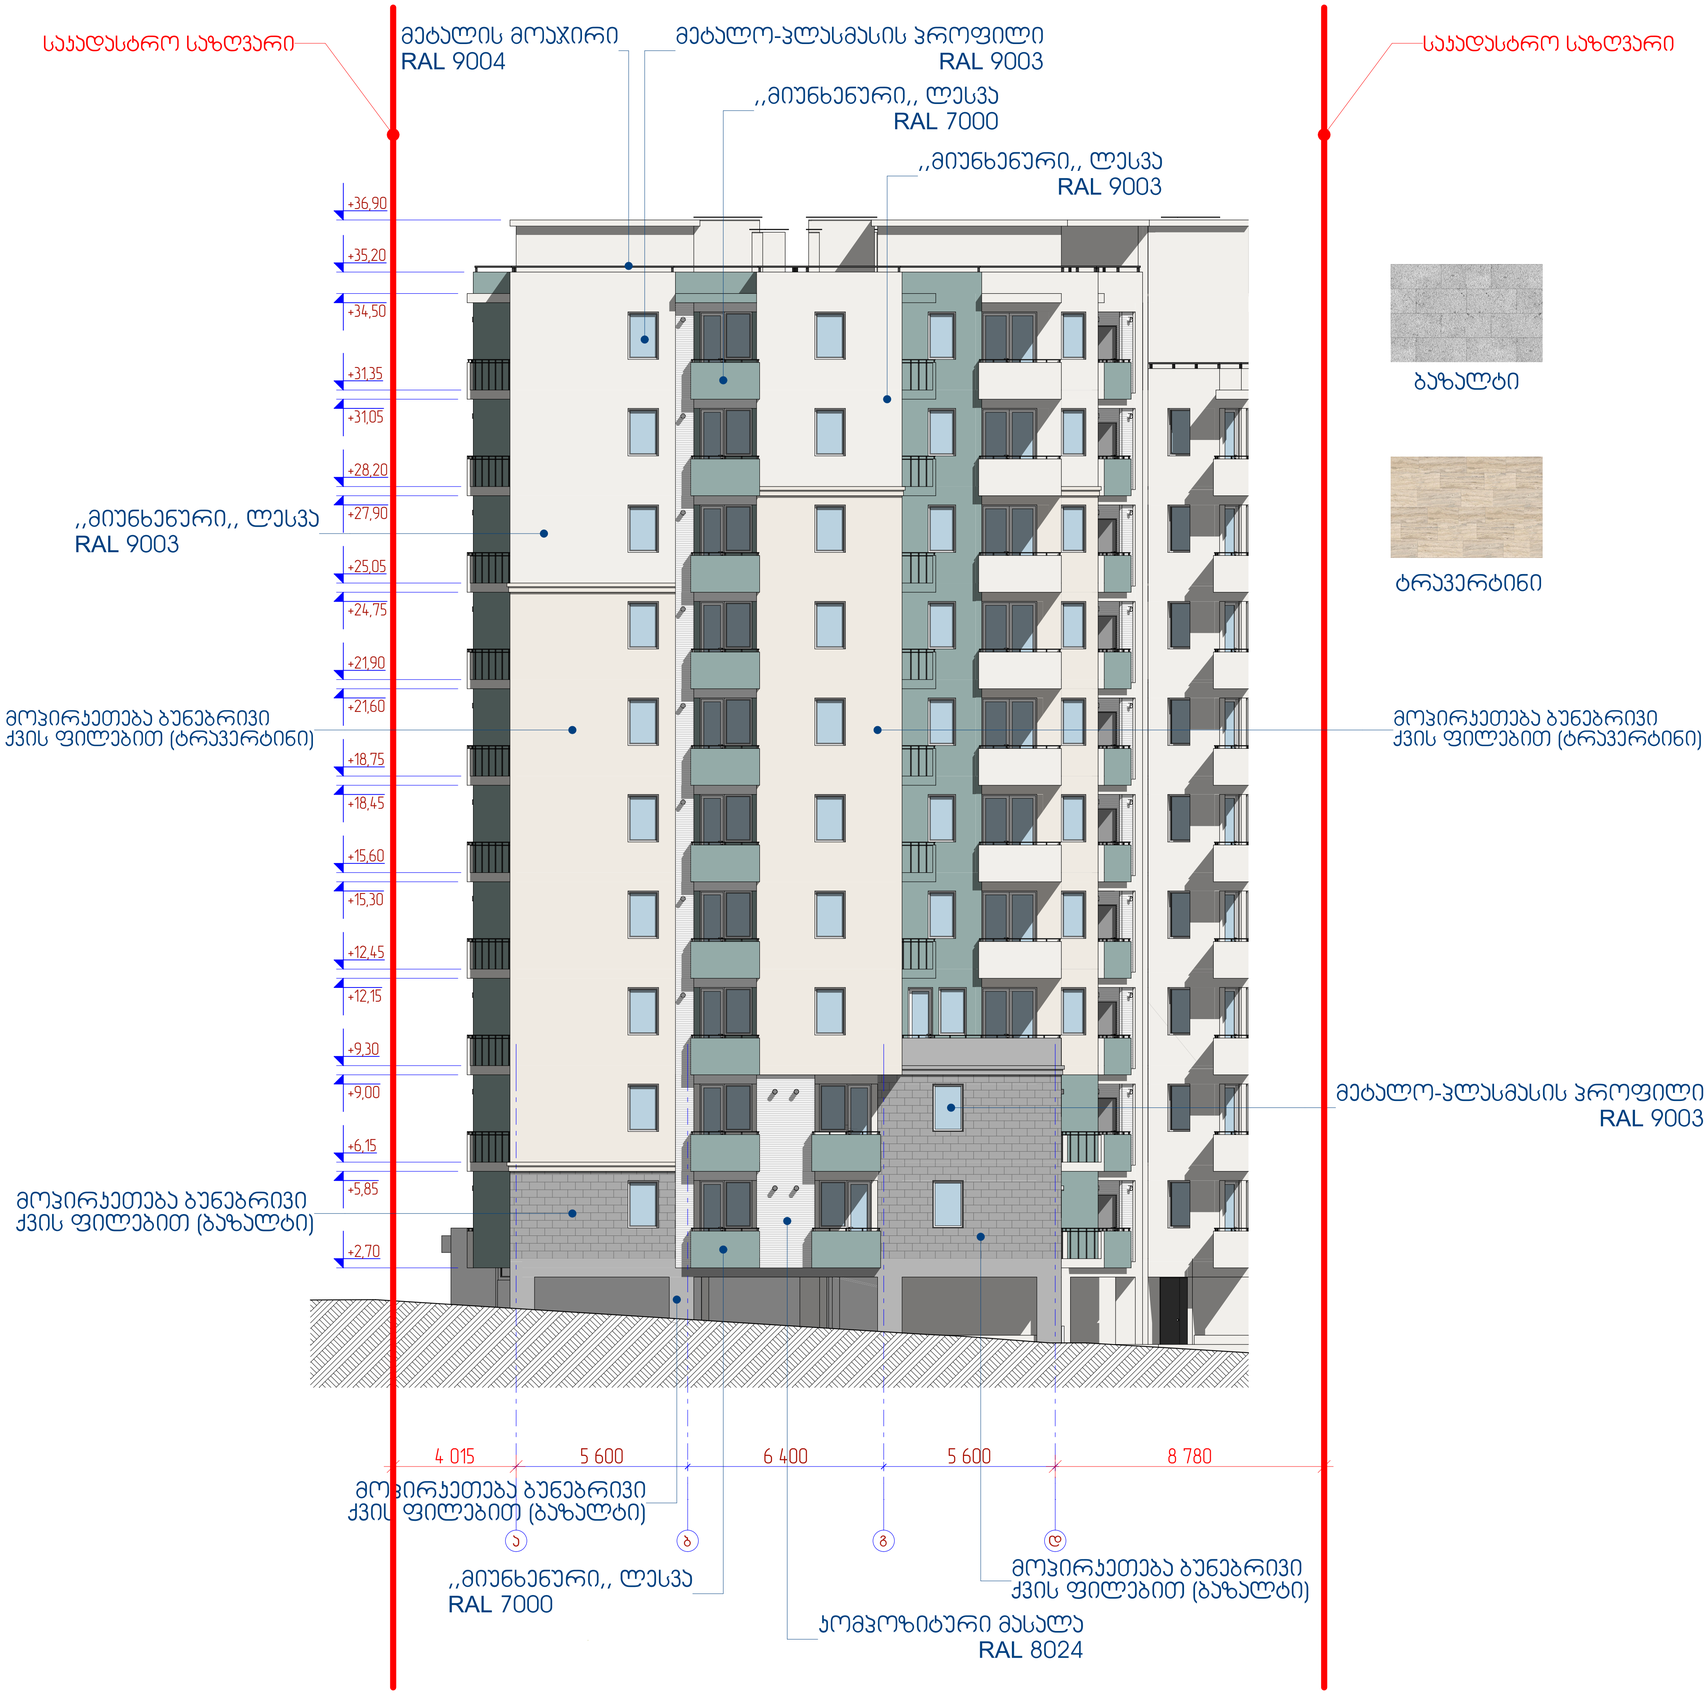

მრავალფუნქციური კომპლექსი
მრავალბინიანი
საცხოვრებელი სახლი და
სავაჭრო ობიექტი
დიდ დიღომში

ნახაზის დასახელება

ფასადი ა-დ ღერძებში

პირობითი აღნიშვნები

შენიშვნები

დამკვეთი

შპს ,,ელენ ჰაუსი,, ს/კ 438731197

საპროექტო ობიექტის მისამართი

ქ. თბილისი, დიდი დიღომი,
დემეტრე თავდადებულის ქუჩა №56

დირექტორი	შ. ქუთათელაძე	
არქიტექტორი	ვ. ჯელიძე	
არქიტექტორი	ნ. კამკამიძე	
არქიტექტორი	ე. აბაკელია	

შპს ,,ელენ ჰაუსი,,

სტადია	ფურც.	თარიღი	მასშტაბი	ფორმატი
პრ.	07	12.08.2019	1:100	A1



მრავალფუნქციური კომპლექსი მრავალბინიანი საცხოვრებელი სახლი და სავაჭრო ობიექტი დიდ დიღომში

ნახაზის დასახელება

ფასადი 9-1 ღერძებში

პირობითი აღნიშვნები

შენიშვნები

დამკვეთი

შპს ,,ელენ ჰაუსი,, ს/კ 438731197


საპროექტო ობიექტის მისამართი

ქ. თბილისი, დიდი დიღომი, დემეტრე თავდადებულის ქუჩა №56

დირექტორი	შ. ქუთათელაძე	
არქიტექტორი	ვ. ჯელიძე	
არქიტექტორი	ნ. ჯამჯამიძე	
არქიტექტორი	ე. აბაკელია	

შპს ,,ელენ ჰაუსი,,

სტადია	ფურც.	თარიღი	მასშტაბი	ფორმატი
პრ.	08	12.08.2019	1:100	A1

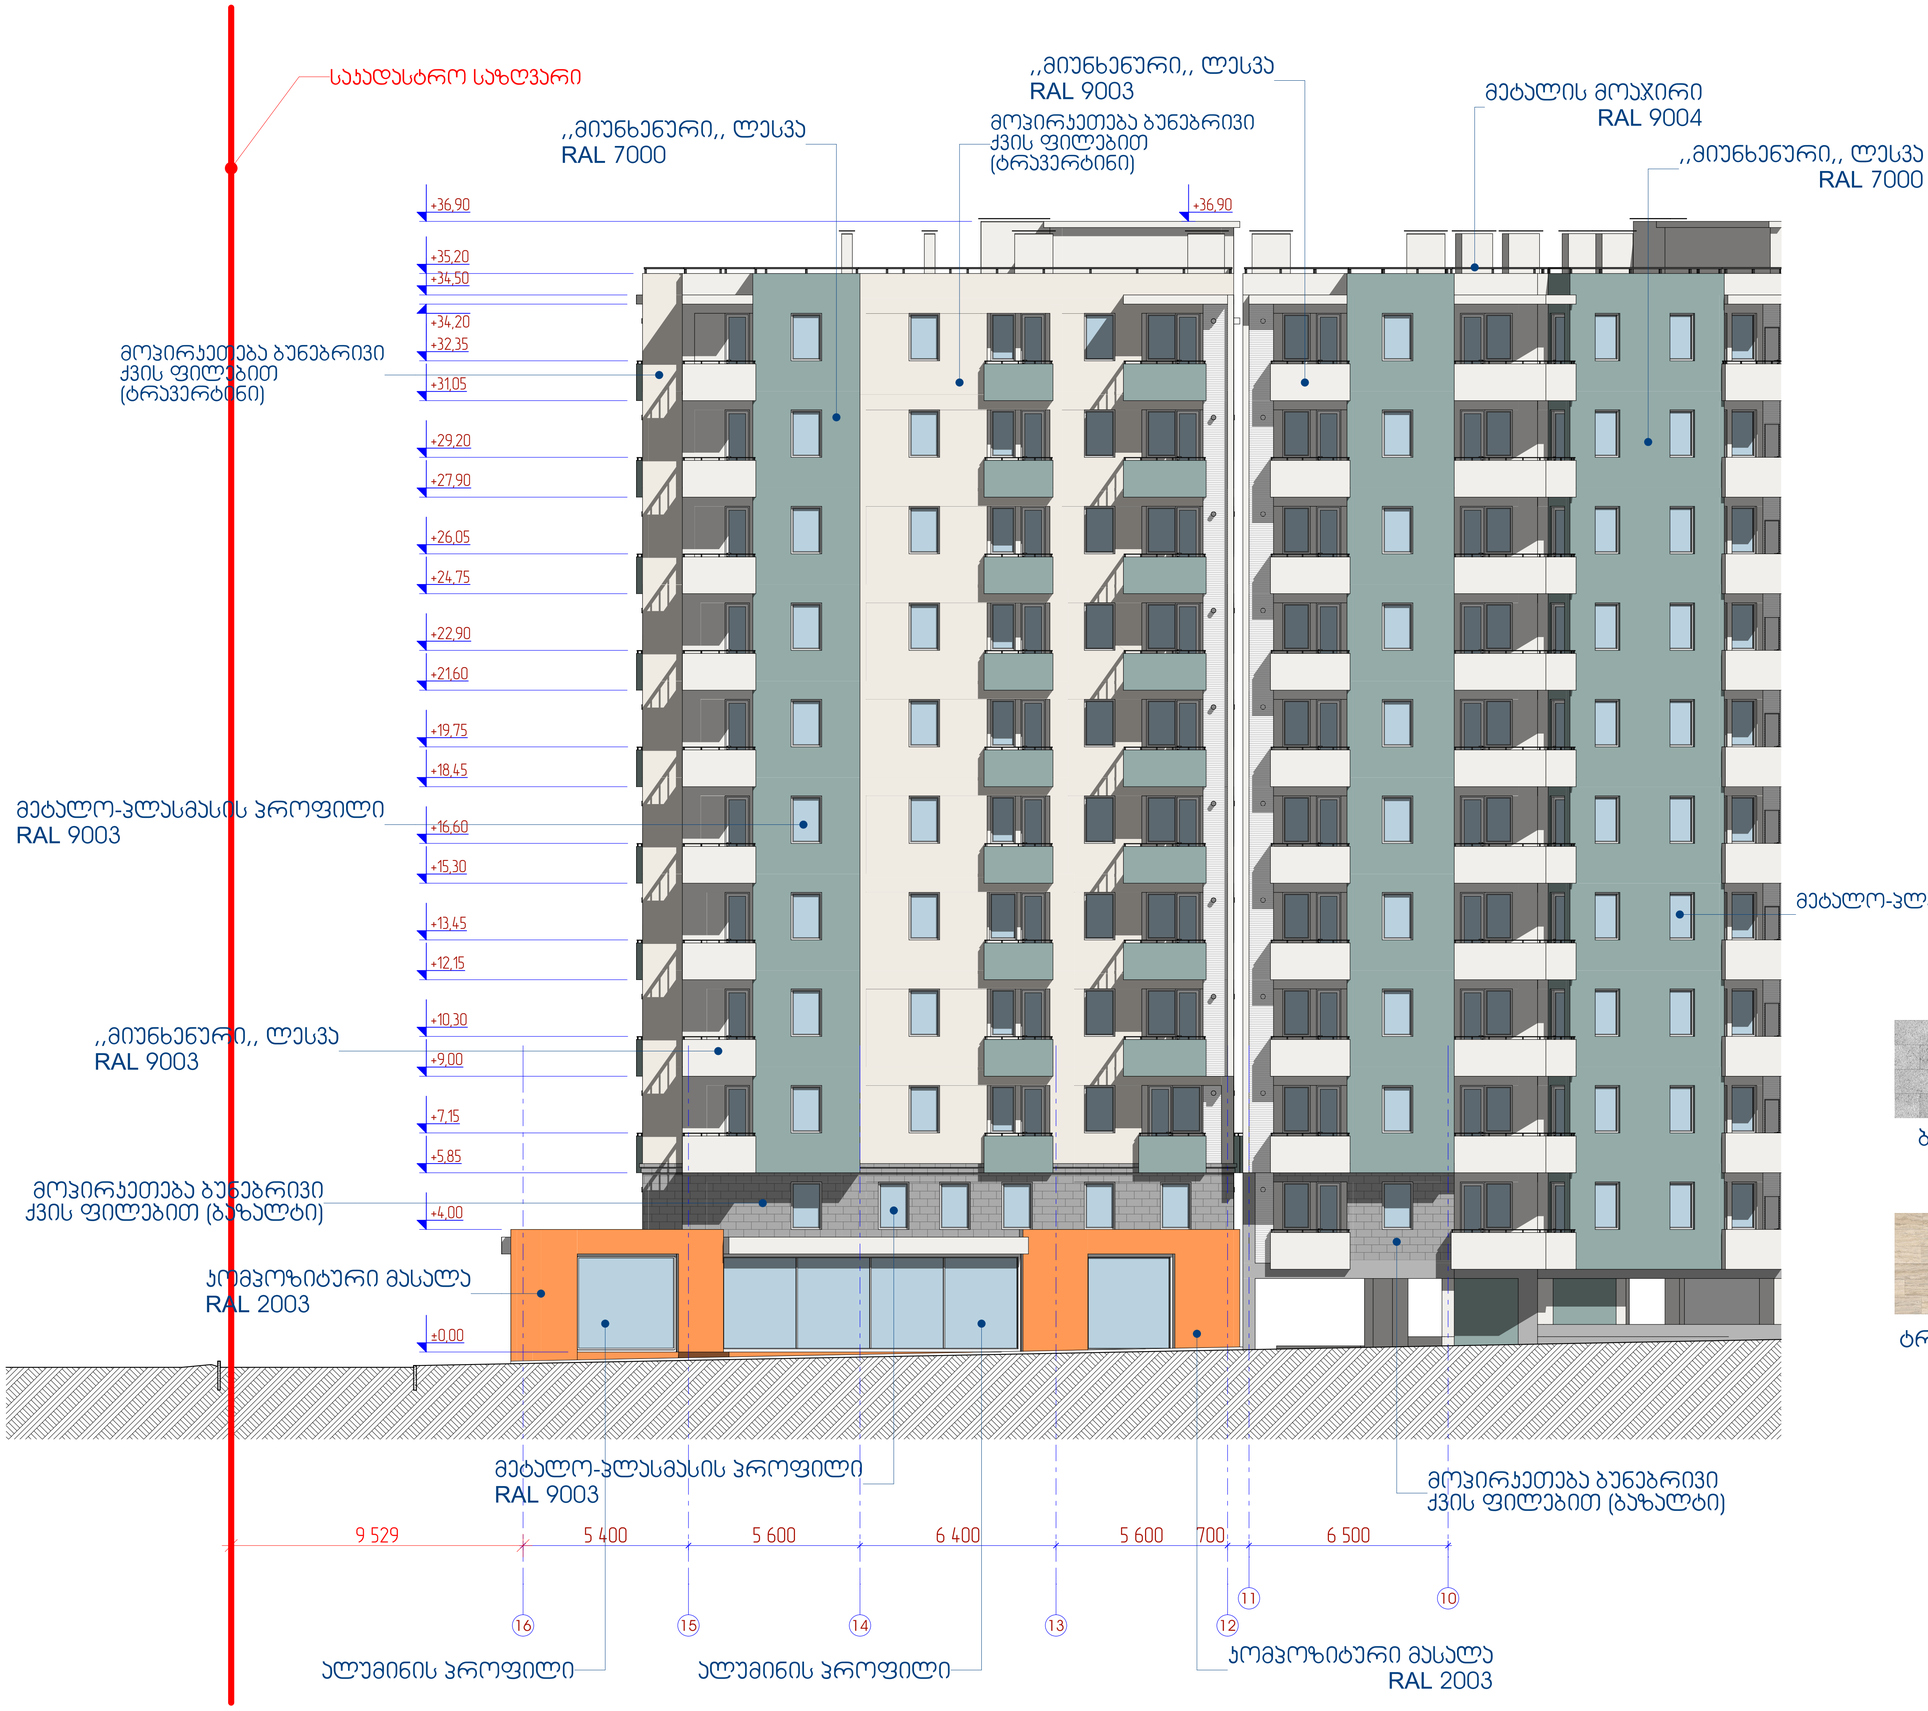

მრავალფუნქციური კომპლექსი
მრავალბინიანი
საცხოვრებელი სახლი და
სავაჭრო ობიექტი
დიდ დიღომში

ნახაზის დასახელება

ფასადი 16-10 ღერძებში

პირობითი აღნიშვნები

შენიშვნები

დამკვეთი

შპს ,,ელენ ჰაუსი,, ს/კ 438731197

საპროექტო ობიექტის მისამართი

ქ. თბილისი, დიდი დიღომი,
დემეტრე თავდადებულის ქუჩა №56

დირექტორი	შ. ქუთათელაძე	
არქიტექტორი	ვ. ჯელიძე	
არქიტექტორი	ნ. ჯამჯამიძე	
არქიტექტორი	ე. აბაკელია	

შპს „ელენ ჰაუსი„

სტადია	ფურც.	თარიღი	მასშტაბი	ფორმატი
პრ.	09	12.08.2019	1:100	A1