Wrili 1-1

a-g RerZebSi

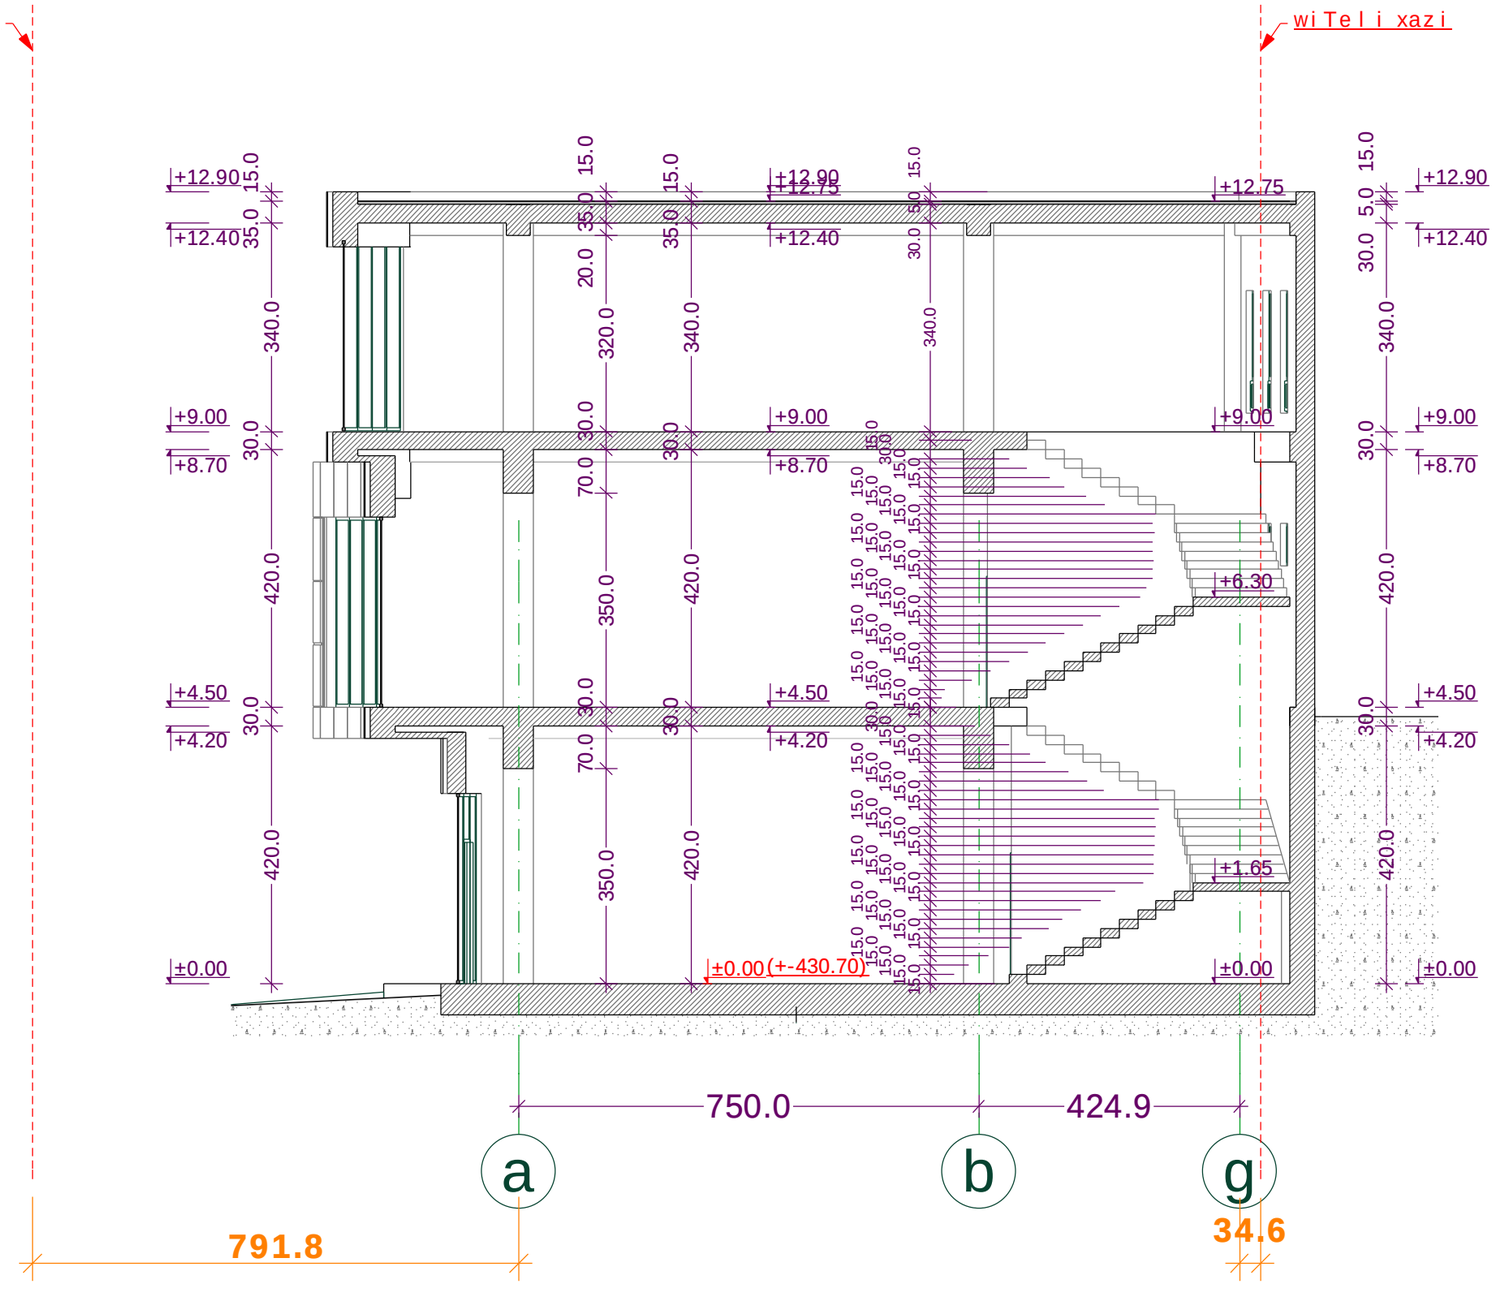

formati:	A3	dakveTa: # 2012.03	Tbilisi 2012 weli

pirobiTi niSnebi

SeniSvnebi

zomebi mocemulia milimetrebSi

simaRleebi mocemulia metrebSi

obieqti

savaWro-sagamofeno centri

q. Tbilisi, vake-saburTalos raioni, sof. diRomi

nakveTi: 01.7214.034.702

damkveTi

Sps „modernvila"
s/k: 200083257
mis; q. Tbilisi,gerCis q. #12
t. 577 77 02 17

Semsrulebeli

S.p.s.
„ARCHline"
saidentifikacio kodi:
401970523

direktori	z.kvirkveliа		
proeqtis avtori	r.tyemalaZe		
mTavari arqiteqtori	z.kvirkveliа		
arqiteqtori	l. goguaZe		
masStabi	1 : 100	Wrili 1-1 a-g RerZebSi	
TariRi	2012		
stadia		furceli ebi	furceli
arqiteqturuli proeqti		18	a-10

Wrili 2-2
4-1 RerZebSi

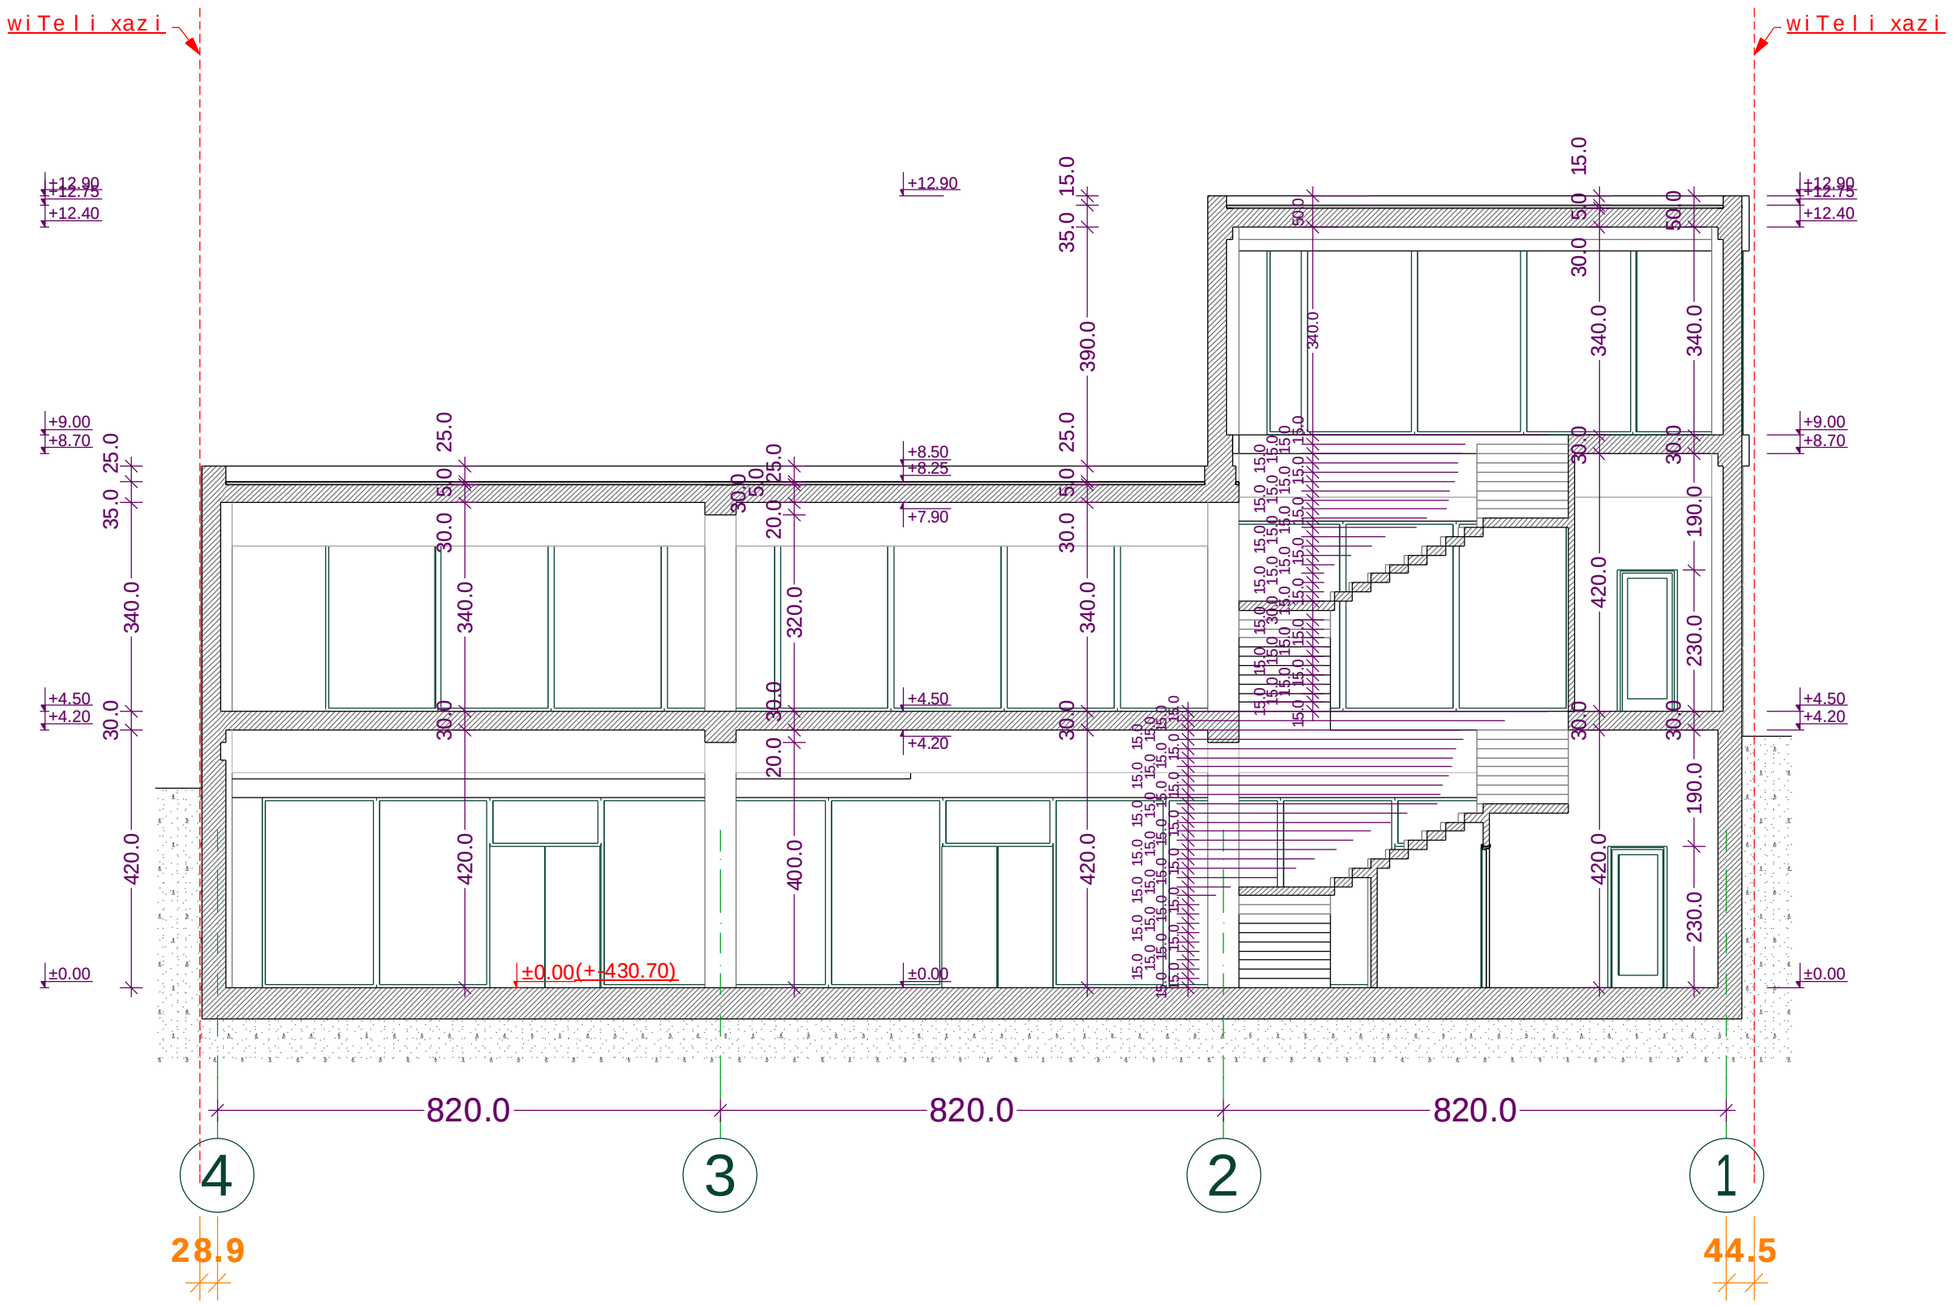

formati:	A3	dakveTa: # 2012.03	Tbilisi 2012 weli

pirobiTi niSnebi

SeniSvnebi

zomebi mocemulia milimetrebSi

simaRleebi mocemulia metrebSi

obieqti

savaWro-sagamofeno centri
q. Tbilisi, vake-saburTalos raioni, sof. diRomi
nakveTi: 01.72.14.034.702

damkveTi

Sps „modernvila"
s/k: 200083257
mis; q. Tbilisi,gerCis q. #12
t. 577 77 02 17

Semsrulebeli

S.p.s.
„ARCHline"
saidentifikacio kodi:
401970523

direktori	z.kvirkveliа		
proeqtis avtori	r.tyemalaZe		
mTavari arqiteqtori	z.kvirkveliа		
arqiteqtori	l.goguaZe		
masStabi	1 : 100	Wrili 2-2 4-1 RerZebSi	
TariRi	2012		
stadia		furclebi	furceli
arqiteqturuli proeqti		18	a-11