
fasadi
1-4 RerZebSi

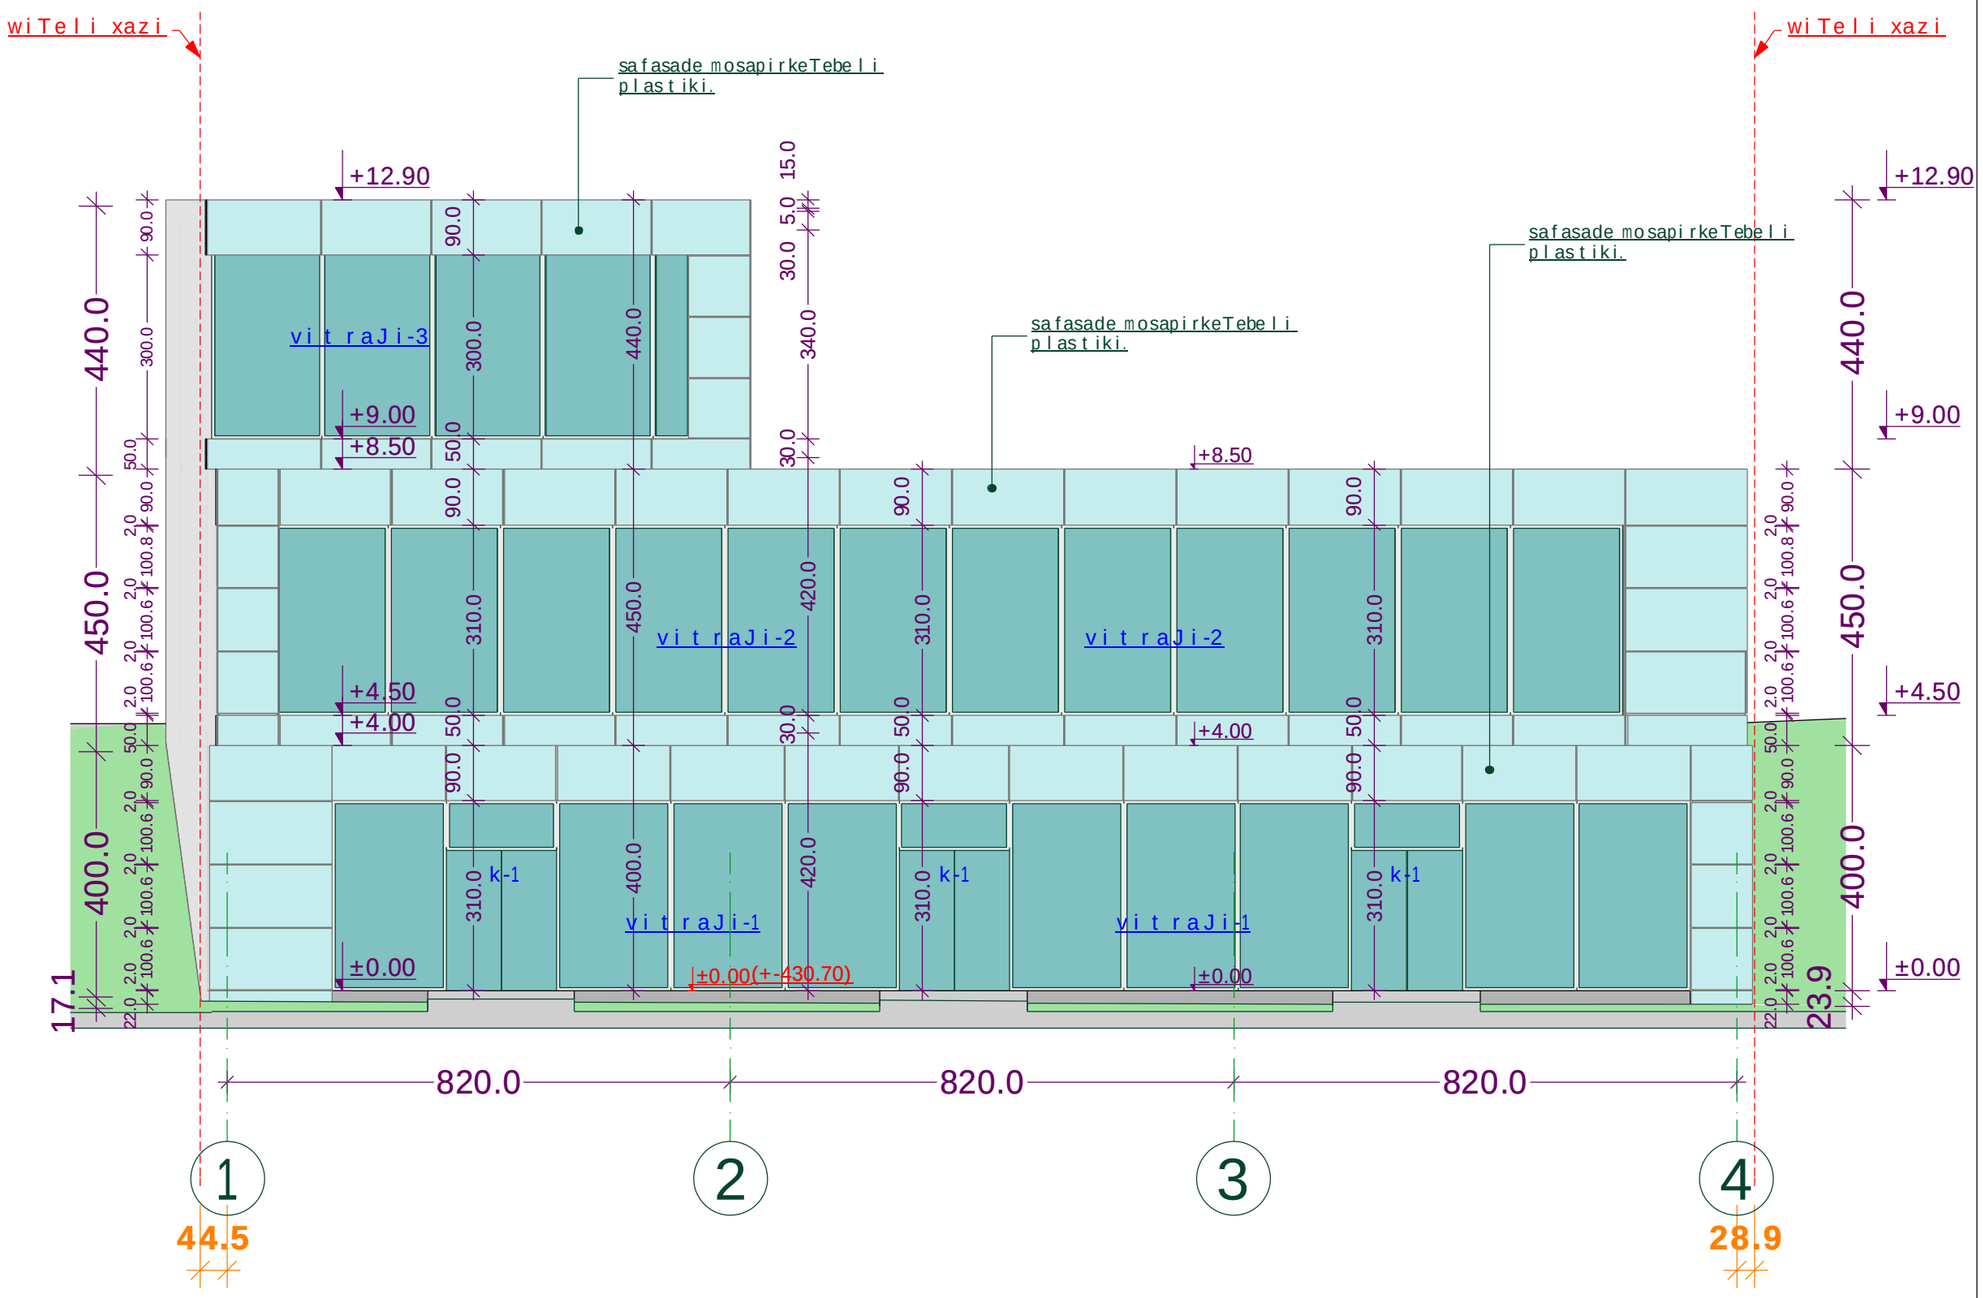

formati:	A3	dakveTa: # 2012.03	Tbilisi 2012 weli

pirobiTi niSnebi

SeniSvnebi

zomebi mocemulia milimetrebSi
simaRleebi mocemulia metrebSi

obieqti

savaWro-sagamofeno centri
q. Tbilisi, vake-saburTalos raioni, sof. diRomi
nakveTi: 01.72.14.034.702

damkveTi


Sps „modernvila"
s/k: 200083257
mis; q. Tbilisi,qerCis q. #12
t. 577 77 02 17

Semsrulebeli

S.p.s.
„ARCHline"
saidentifikacio kodi:
401970523

direktori	z.kvirkvelia	
proeqtis avtori	r.tyemaiaZe	
mTavari arqiteqtori	z.kvirkvelia	
arqiteqtori	l. goguaZe	
masStabi	1 : 100	fasadi 1-4 RerZebSi
TariRi	2012	
stadia		furclebi: furceli
arqiteqturuli proeqti		18 / a-12

fasadi
d-a RerZebSi

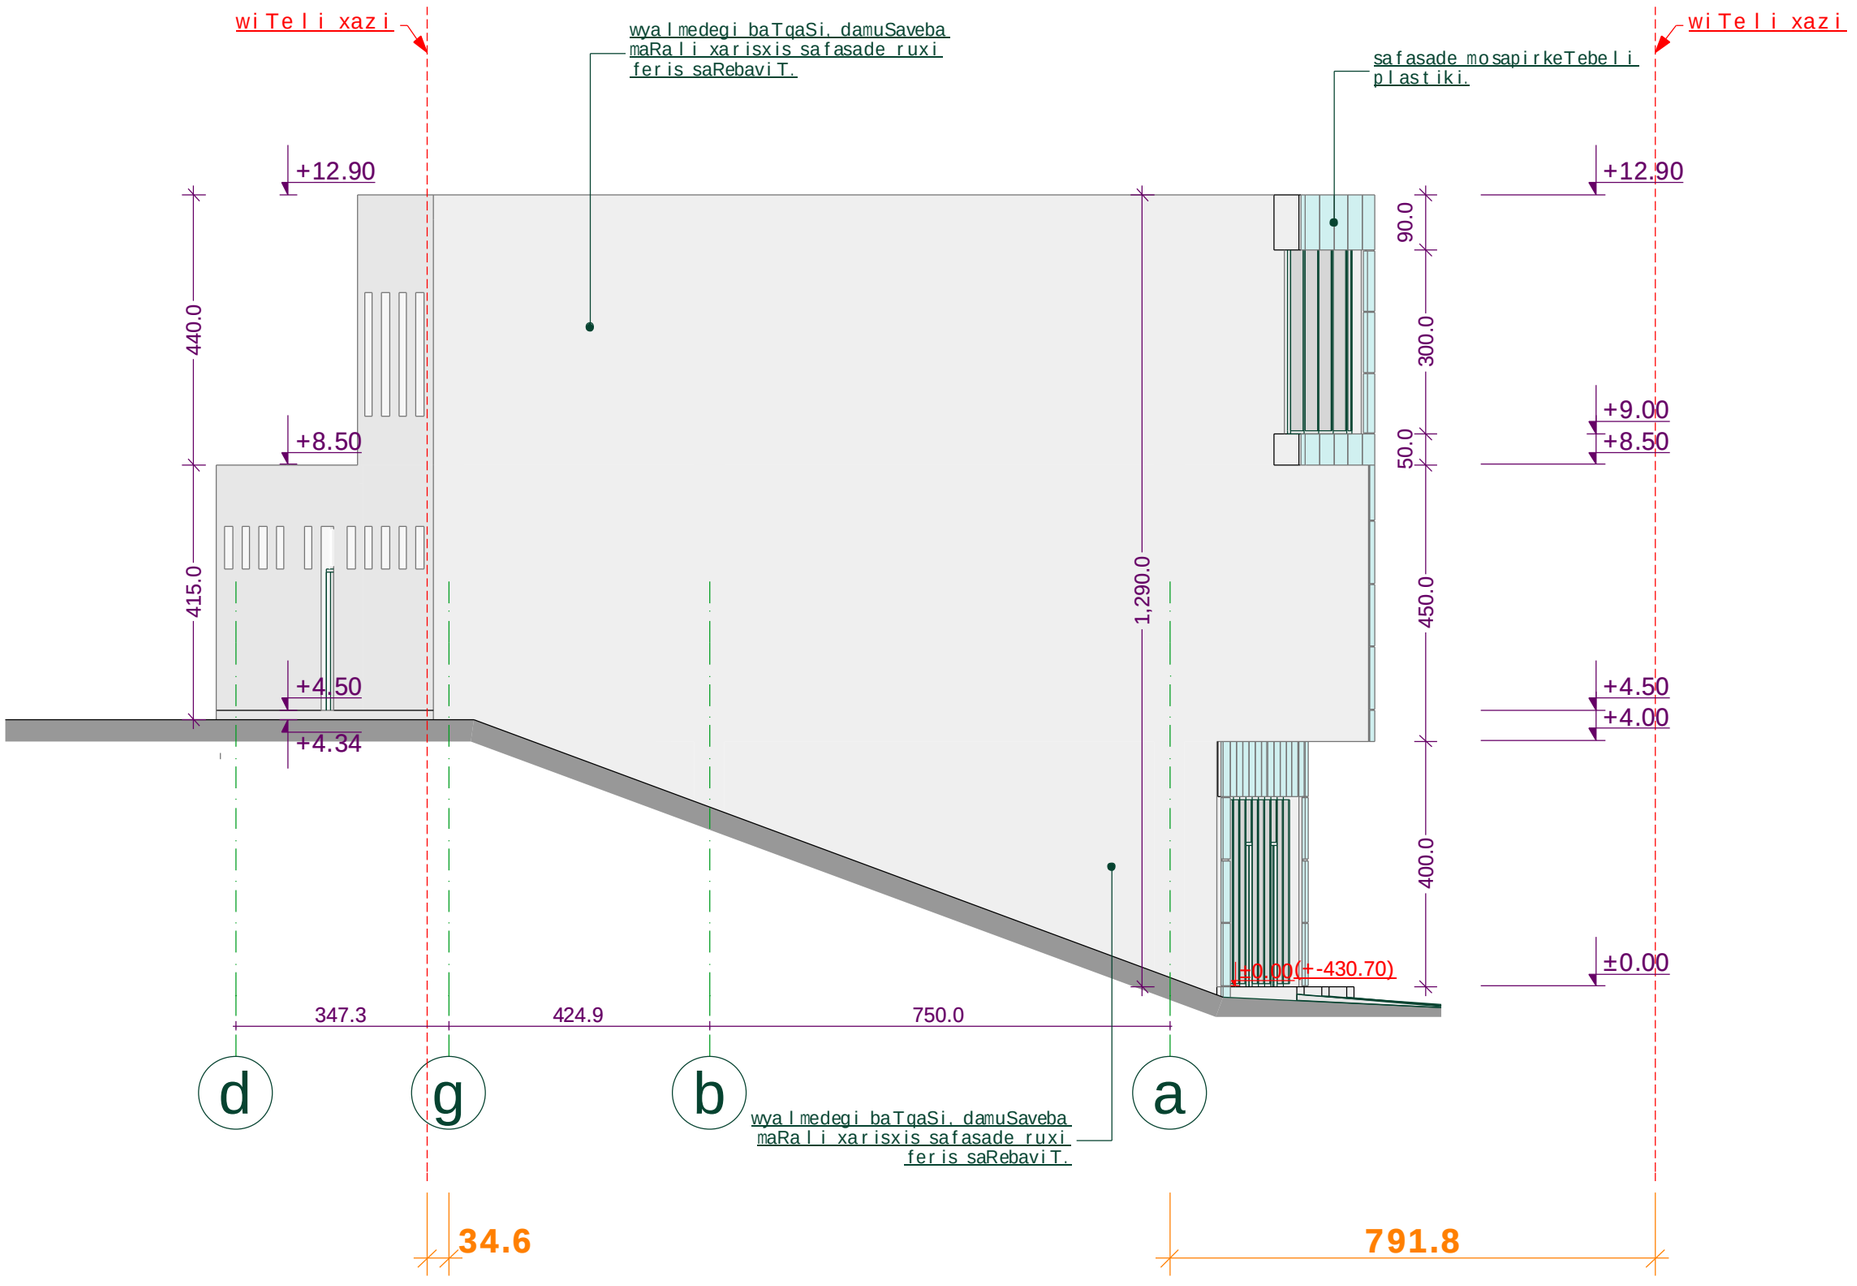

formati: A3 | dakveTa: # 2012.03 | Tbilisi 2012 weli

pirobiTi niSnebi

SeniSvnebi

zomebi mocemulia milimetrebSi
simaRleebi mocemulia metrebSi

obieqti

savaWro-sagamofeno centri
q. Tbilisi, vake-saburTalos raioni, sof. diRomi
nakveTi: 01.72.14.034.702

damkveTi


Sps „modernvila"
s/k: 200083257
mis; q. Tbilisi,qerCis q. #12
t. 577 77 02 17

Semsrulebeli

S.p.s.
„ARCHline"
saidentifikacio kodi:
401970523

direktori	z.kvirkvelia	
proeqtis avtori	r.tyemalaZe	
mTavari arqiteqtori	z.kvirkvelia	
arqiteqtori	l. goguaZe	
masStabi	1 : 100	fasadi d-a RerZebSi
TariRi	2012	
stadia		furcelebi: furceli
arqiteqturuli proeqti		18 / a-13

fasadi
4-1 RerZebSi

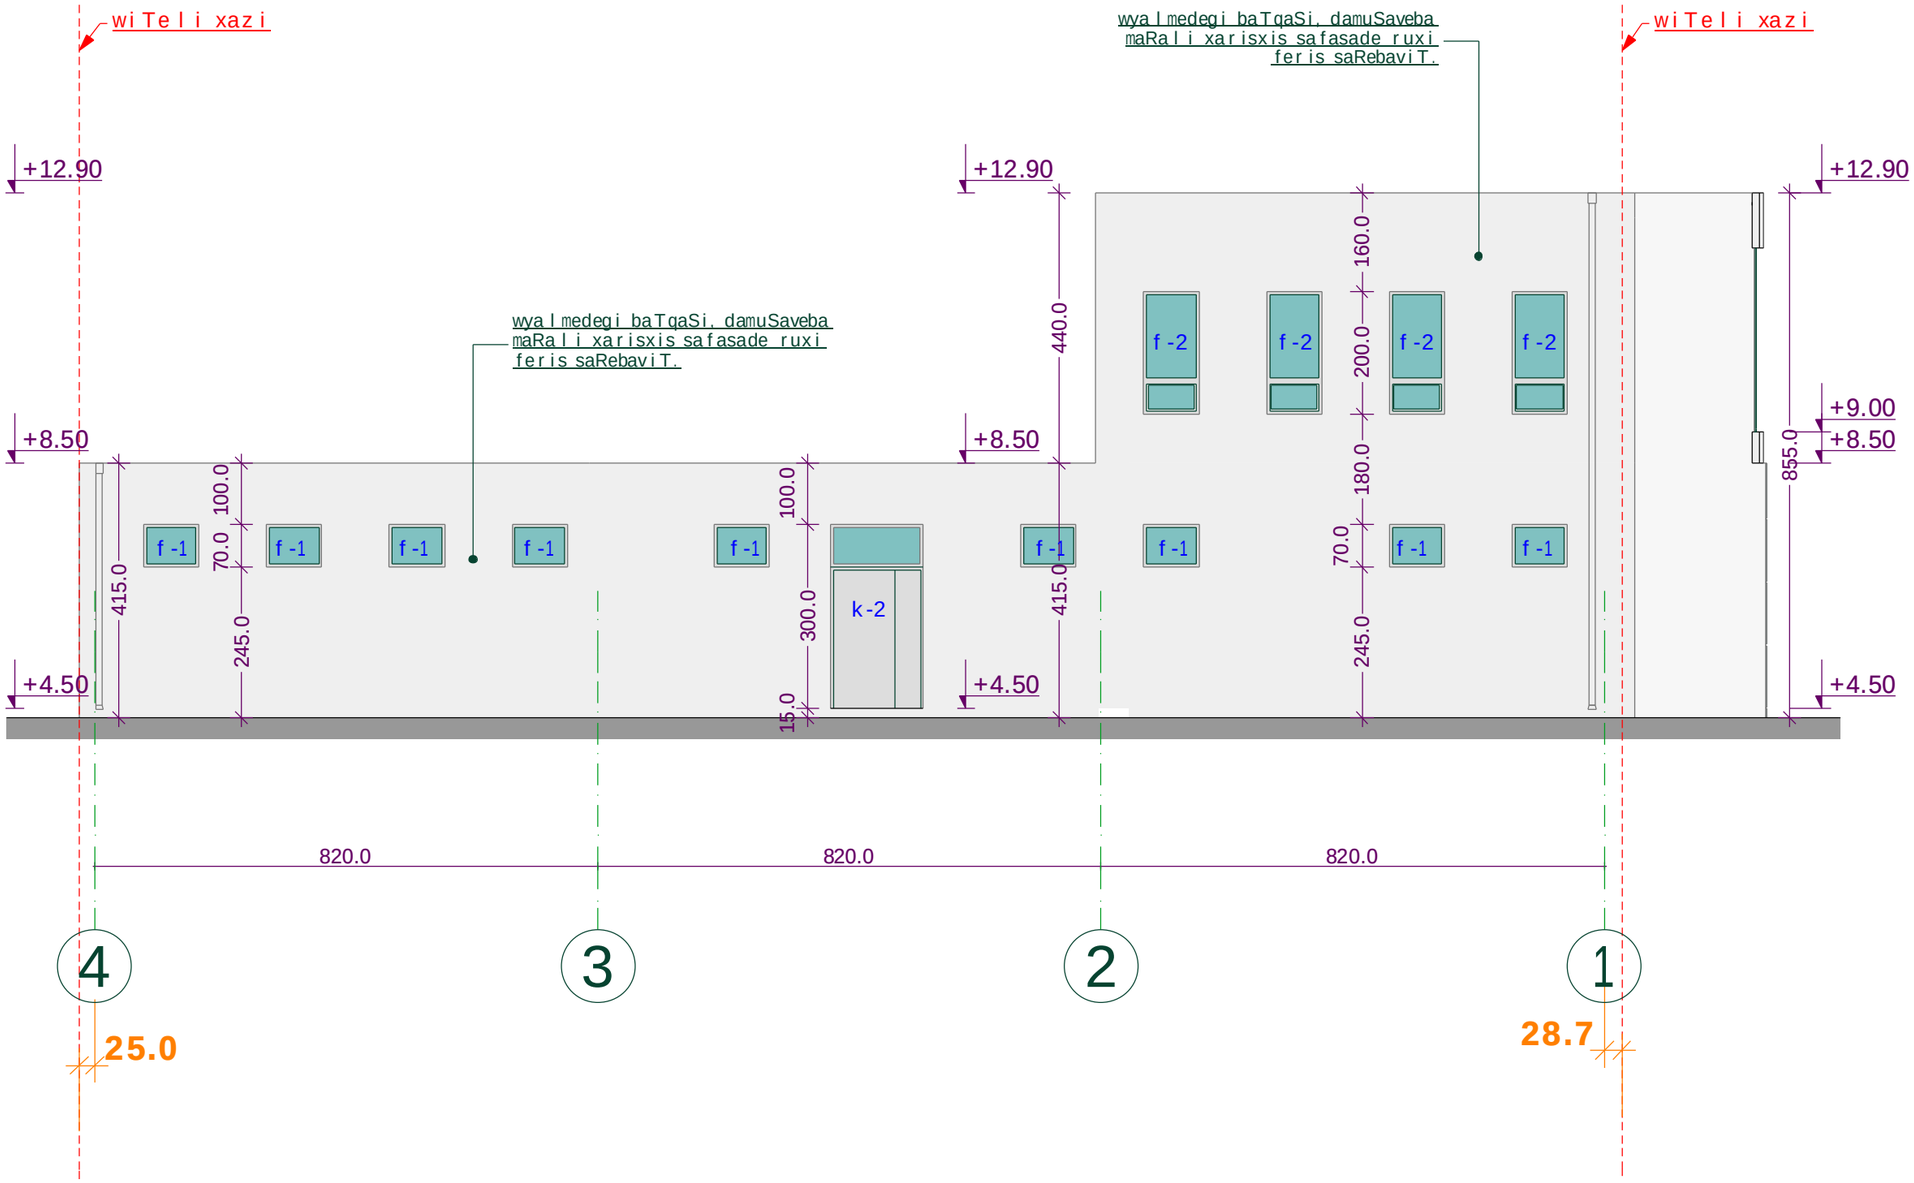

formati:	A3	dakveTa: # 2012.03	Tbilisi 2012 weli

pirobiTi niSnebi

SeniSvnebi

zomebi mocemulia milimetrebSi
simaRleebi mocemulia metrebSi

obieqti

savaWro-sagamofeno centri
q. Tbilisi, vake-saburTalos raioni, sof. diRomi
nakveTi: 01.72.14.034.702

damkveTi


Sps „modernvila"
s/k: 200083257
mis; q. Tbilisi,qerCisq. #12
t. 577 77 02 17

Semsrulebeli

S.p.s.
„ARCHline"
saidentifikacio kodi:
401970523

direktori	z.kvirkveliа	
proeqtis avtori	r.tyemalaZe	
mTavari arqiteqtori	z.kvirkveliа	
arqiteqtori	l. goguaZe	
masStabi	1 : 100	fasadi 4-1 RerZebSi
TariRi	2012	
stadia		furcelebi: furceli
arqiteqturuli proeqti		18 a-14

fasadi
a-d RerZebSi

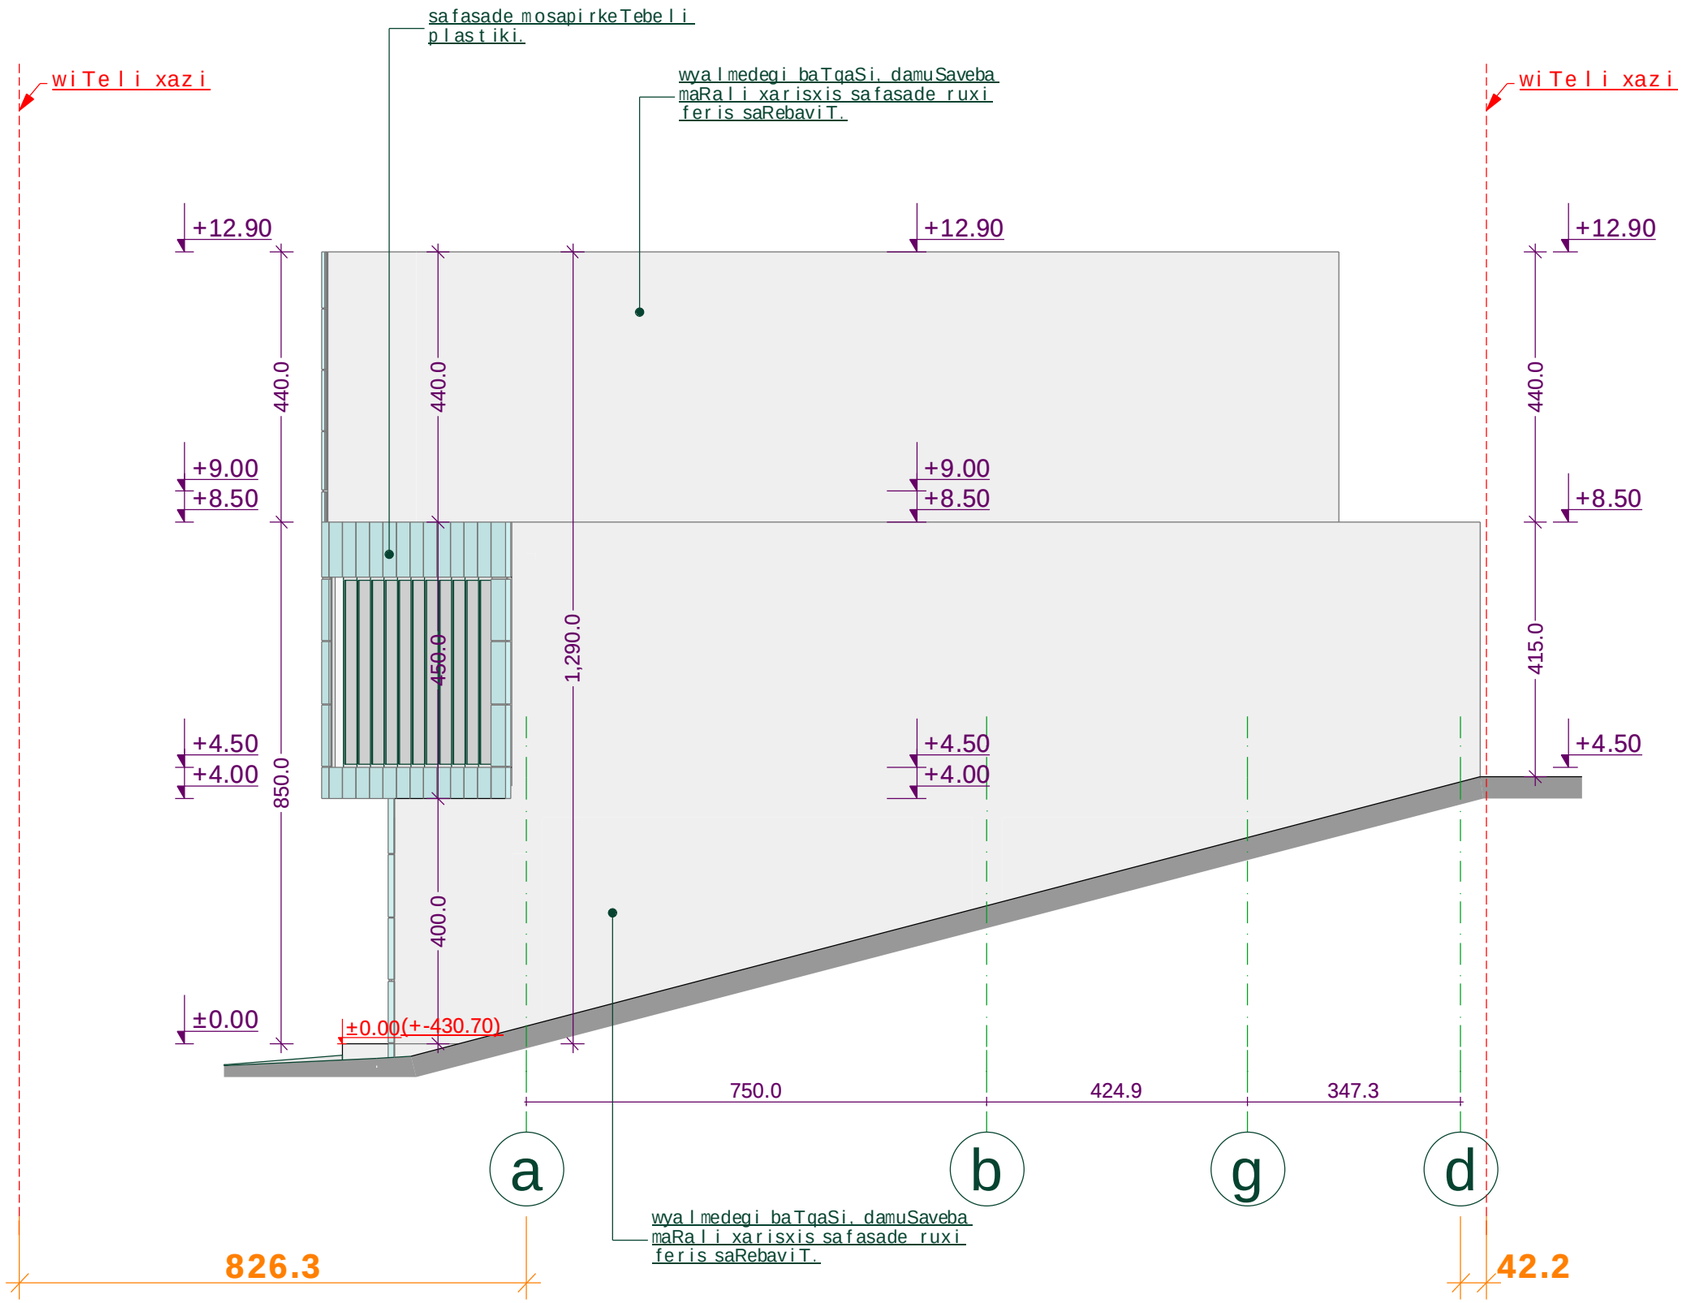

formati:	A3	dakveTa: # 2012.03	Tbilisi 2012 weli

pirobiTi niSnebi

SeniSvnebi

zomebi mocemulia milimetrebSi
simaRleebi mocemulia metrebSi

obieqti

savaWro-sagamofeno centri
q. Tbilisi, vake-saburTalos raioni, sof. dIRomi
nakveTi: 01.72.14.034.702

damkveTi

Sps „modernvila"
s/k: 200083257
mis; q. Tbilisi,gerCis q. #12
t. 577 77 02 17

Semsrulebeli

S.p.s.
„ARCHline"
saidentifikacio kodi:
401970523

direktori	z.kvirkvelia	
proeqtis avtori	r.tyemlaZe	
mTavari arqiteqtori	z.kvirkvelia	
arqiteqtori	l. goguaZe	
masStabi	1 : 100	fasadi a-d RerZebSi
TariRi	2012	
stadia		furcelebi: furceli
arqiteqturuli proeqti		18 / a-15