
Wrili 1-1

a-g RerZebSi

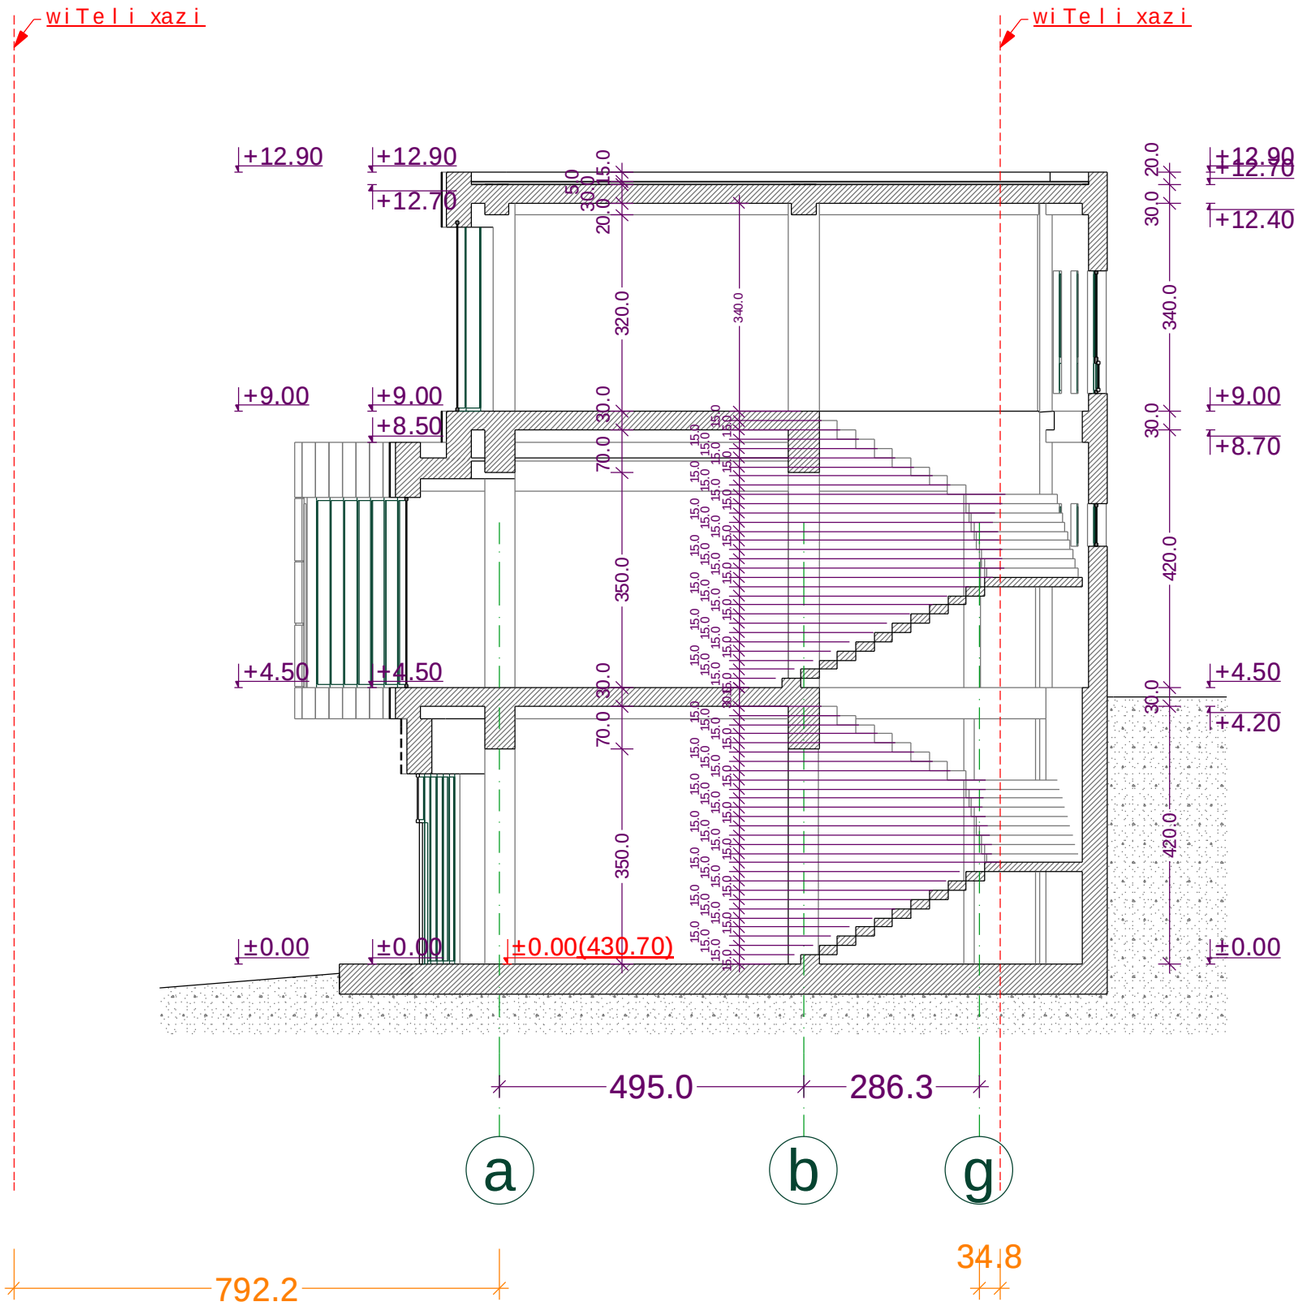

formati:	A3	dakveTa: # 2012.02	Tbilisi 2012 weli

pirobiTiniSnebi

SeniSvnebi

zomebi mocemulia milimetrebSi

simaRleebi mocemulia metrebSi

obieqti

savaWro-sagamofeno centri

q. Tbilisi, vake-saburTalos raioni, sof. diRomi

nakveTi: 01.72.14.034.701

damkveTi

Sps ,,evrostili XXI"

s/k 206323502

mis; q. Tbilisi,gorgasliskq. #115

t. 577 53 46 48

Semsrulebeli

S.p.s.


,,ARCHline"

saidentifikacio kodi:

401970523

direktori	z.kvirkveliа	
proeqtis avtori	r.tyemalaZe	
mTavari arqiteqtori	z.kvirkveliа	
arqiteqtori	l. goguaZe	
masStabi	1 : 100	Wrili 1-1 a-g RerZebSi
TariRi	2012	
stadia		furcelebi: furceli
arqiteqturuli proeqti		18 / a-10

Wrili 2-2
4-1 RerZebSi

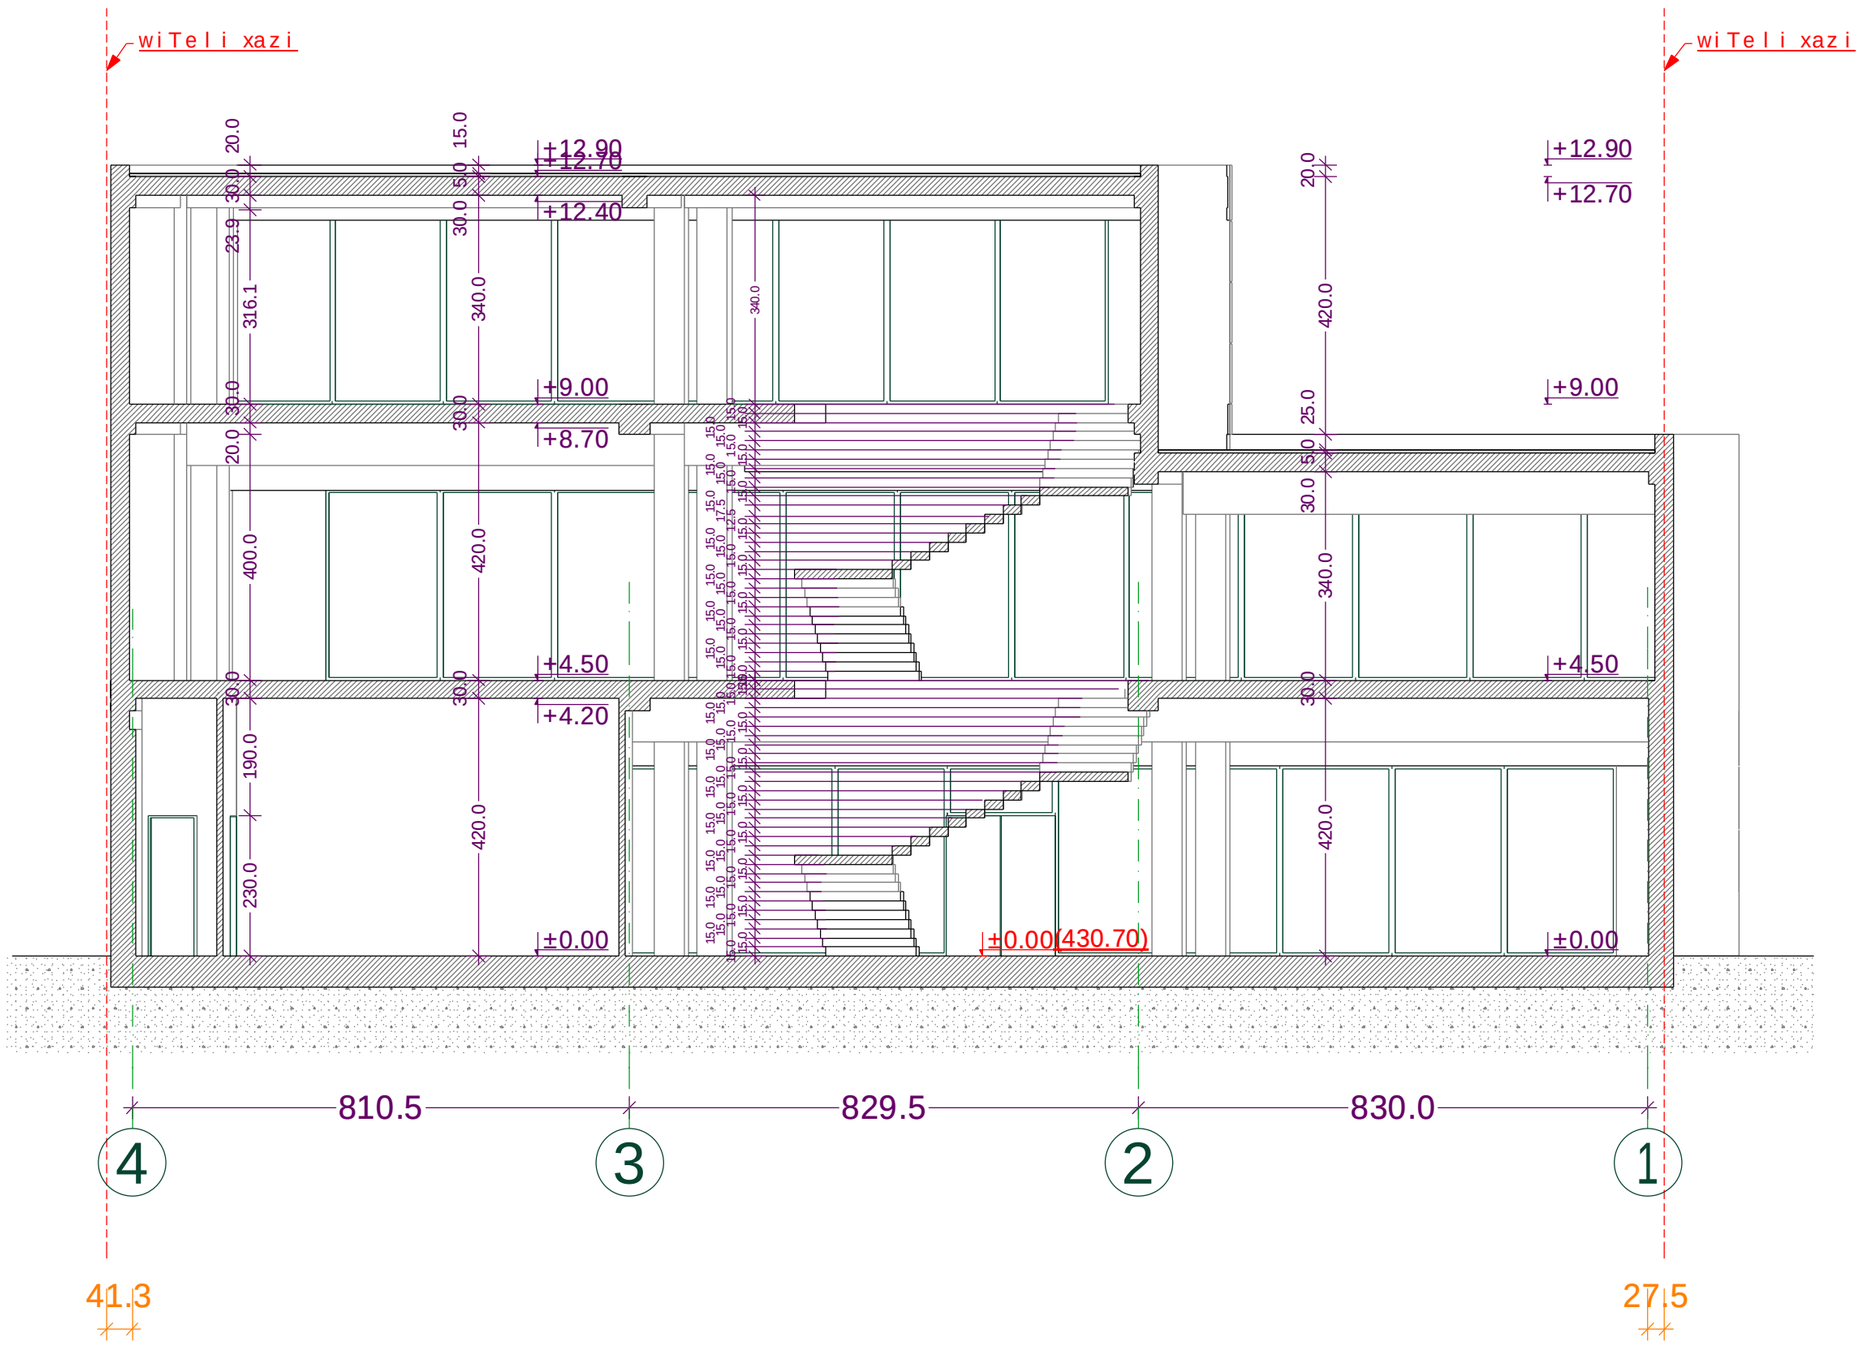

formati:	A3	dakveTa: # 2012.02	Tbilisi 2012 weli

pirobiTi niSnebi

SeniSvnebi

zomebi mocemulia milimetrebSi
simaRleebi mocemulia metrebSi

obieqti
savaWro-sagamofeno centri
q. Tbilisi, vake-saburTalos raioni, sof. diRomi
nakveTi: 01.72.14.034.701

damkveTi
Sps „evrostili XXI"
s/k 206323502
mis; q. Tbilisi,gorgasliis q. # 115
t. 577 53 46 48

Semsrulebeli
S.p.s.
„ARCHline"
saidentifikacio kodi:
401970523

direktori	z.kvirkvelia	
proeqtis avtori	r.tyemalaZe	
mTavari arqiteqtori	z.kvirkvelia	
arqiteqtori	l. goguaZe	
masStabi	1 : 100	Wrili 2-2 4-1 RerZebSi
TariRi	2012	
stadia		furcelebi: furceli
arqiteqturuli proeqti		18 / a-11