fasadi
4-1 RerZebSi

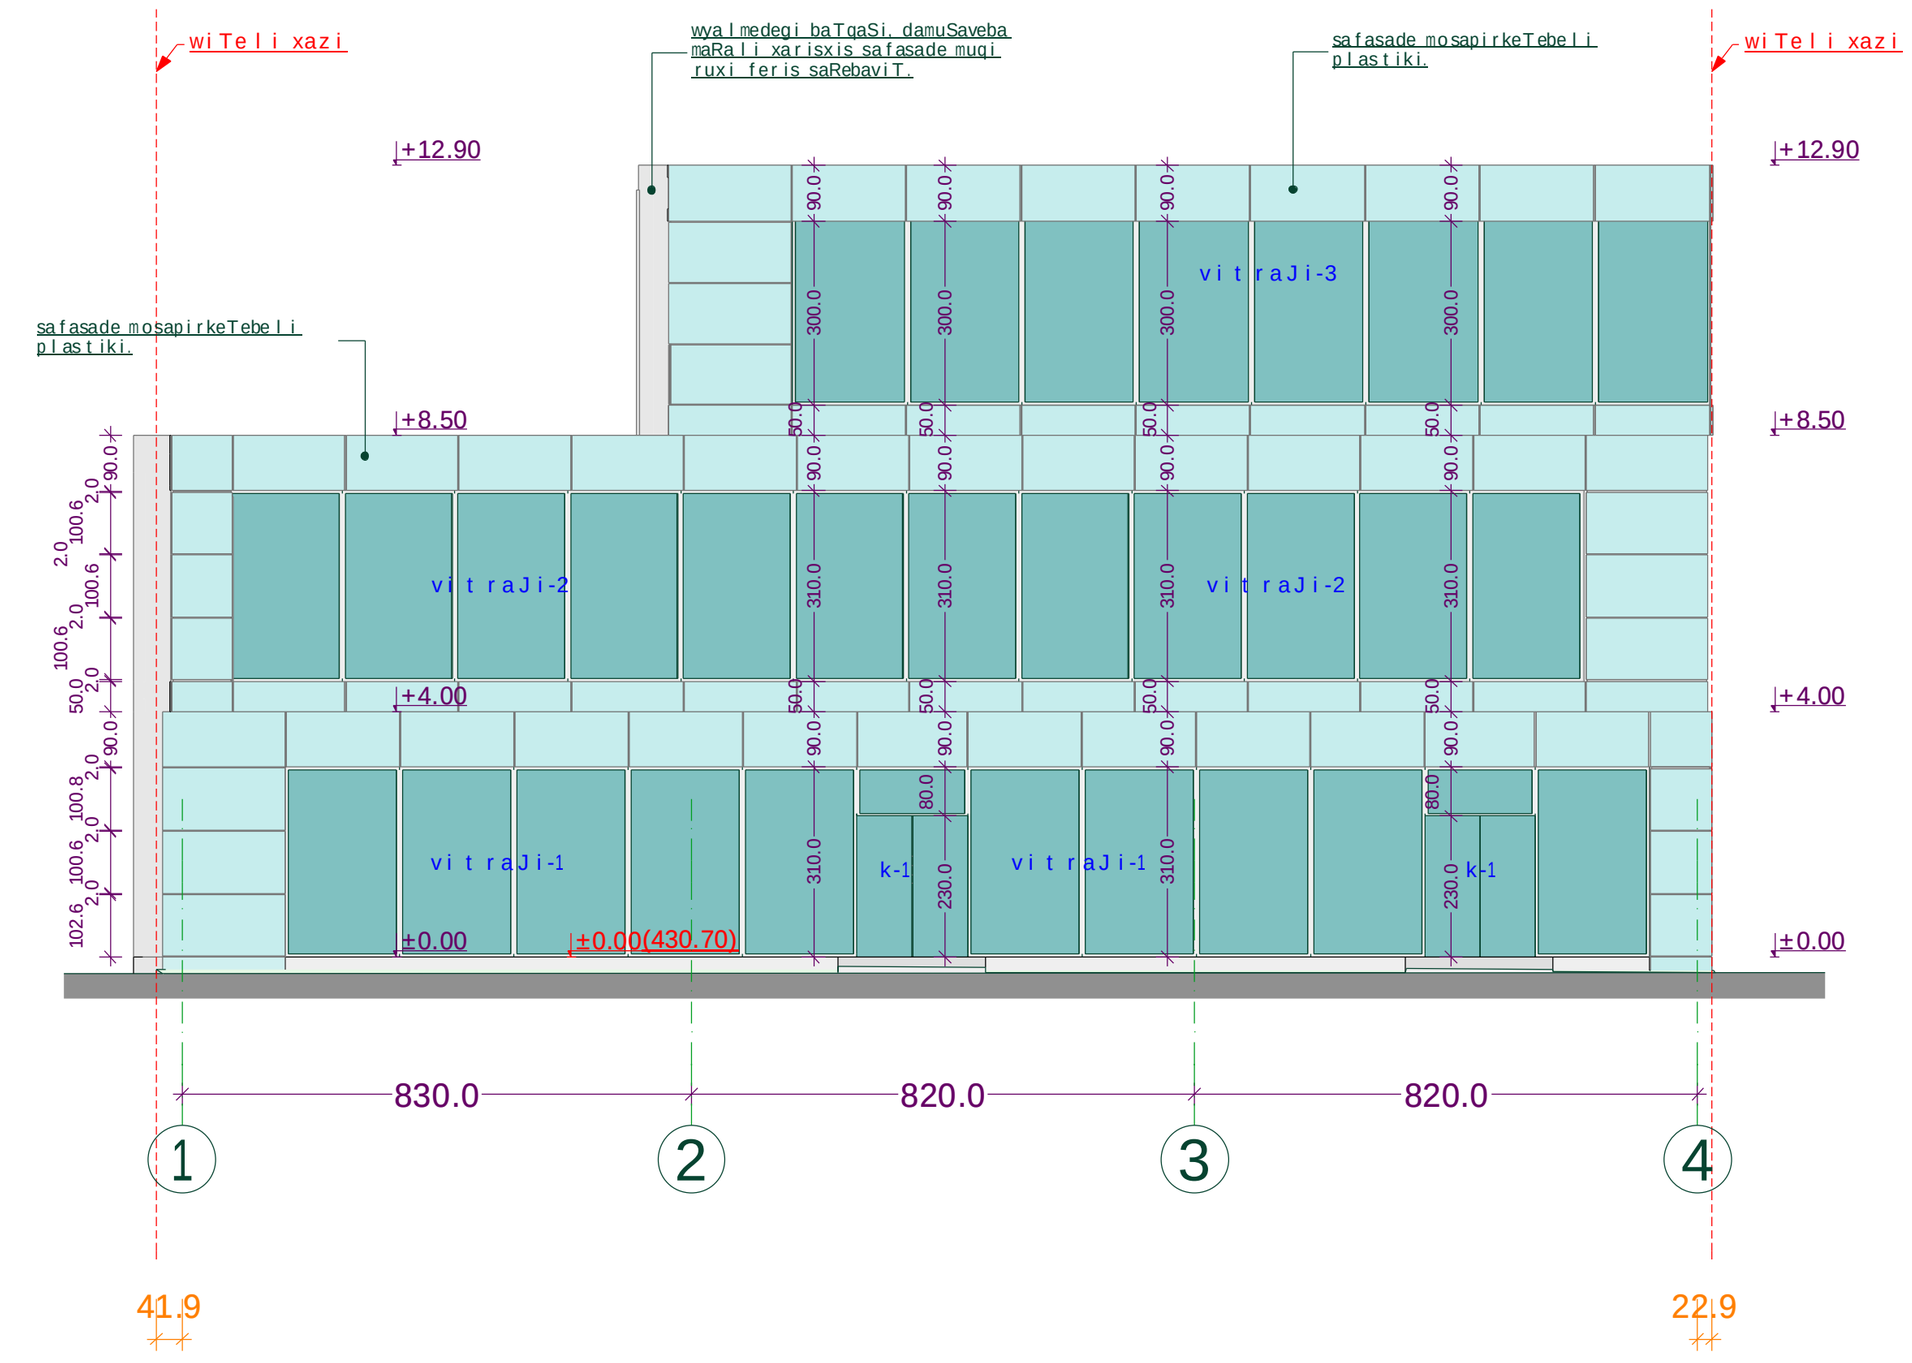

formati:	A3
dakveTa: # 2012.02	Tbilisi 2012 weli

pirobiTi niSnebi

SeniSvnebi

zomebi mocemulia milimetrebSi
simaRleebi mocemulia metrebSi

obieqti
savaWro-sagamofeno centri
q. Tbilisi, vake-saburTalos raioni, sof. diRomi
nakveTi: 01.72.14.034.701

damkveTi
Sps „evrostili XXI"
s/k: 206323502
mis; q. Tbilisi,gorgasliis q. #115
t. 577 53 46 48

Semsrulebeli
S.p.s.
„ARCHline"
saidentifikacio kodi:
401970523

direktori	z.kvirkveliа		
proeqtis avtori	r.tyemalaZe		
mTavari arqiteqtori	z.kvirkveliа		
arqiteqtori	l.goguaZe		
masStabi	1:100	fasadi 4-1 RerZebSi	
TariRi	2012		
stadia		furcelebi	furceli
arqiteqturuli proeqti		18	a-12

fasadi
d-a RerZebSi

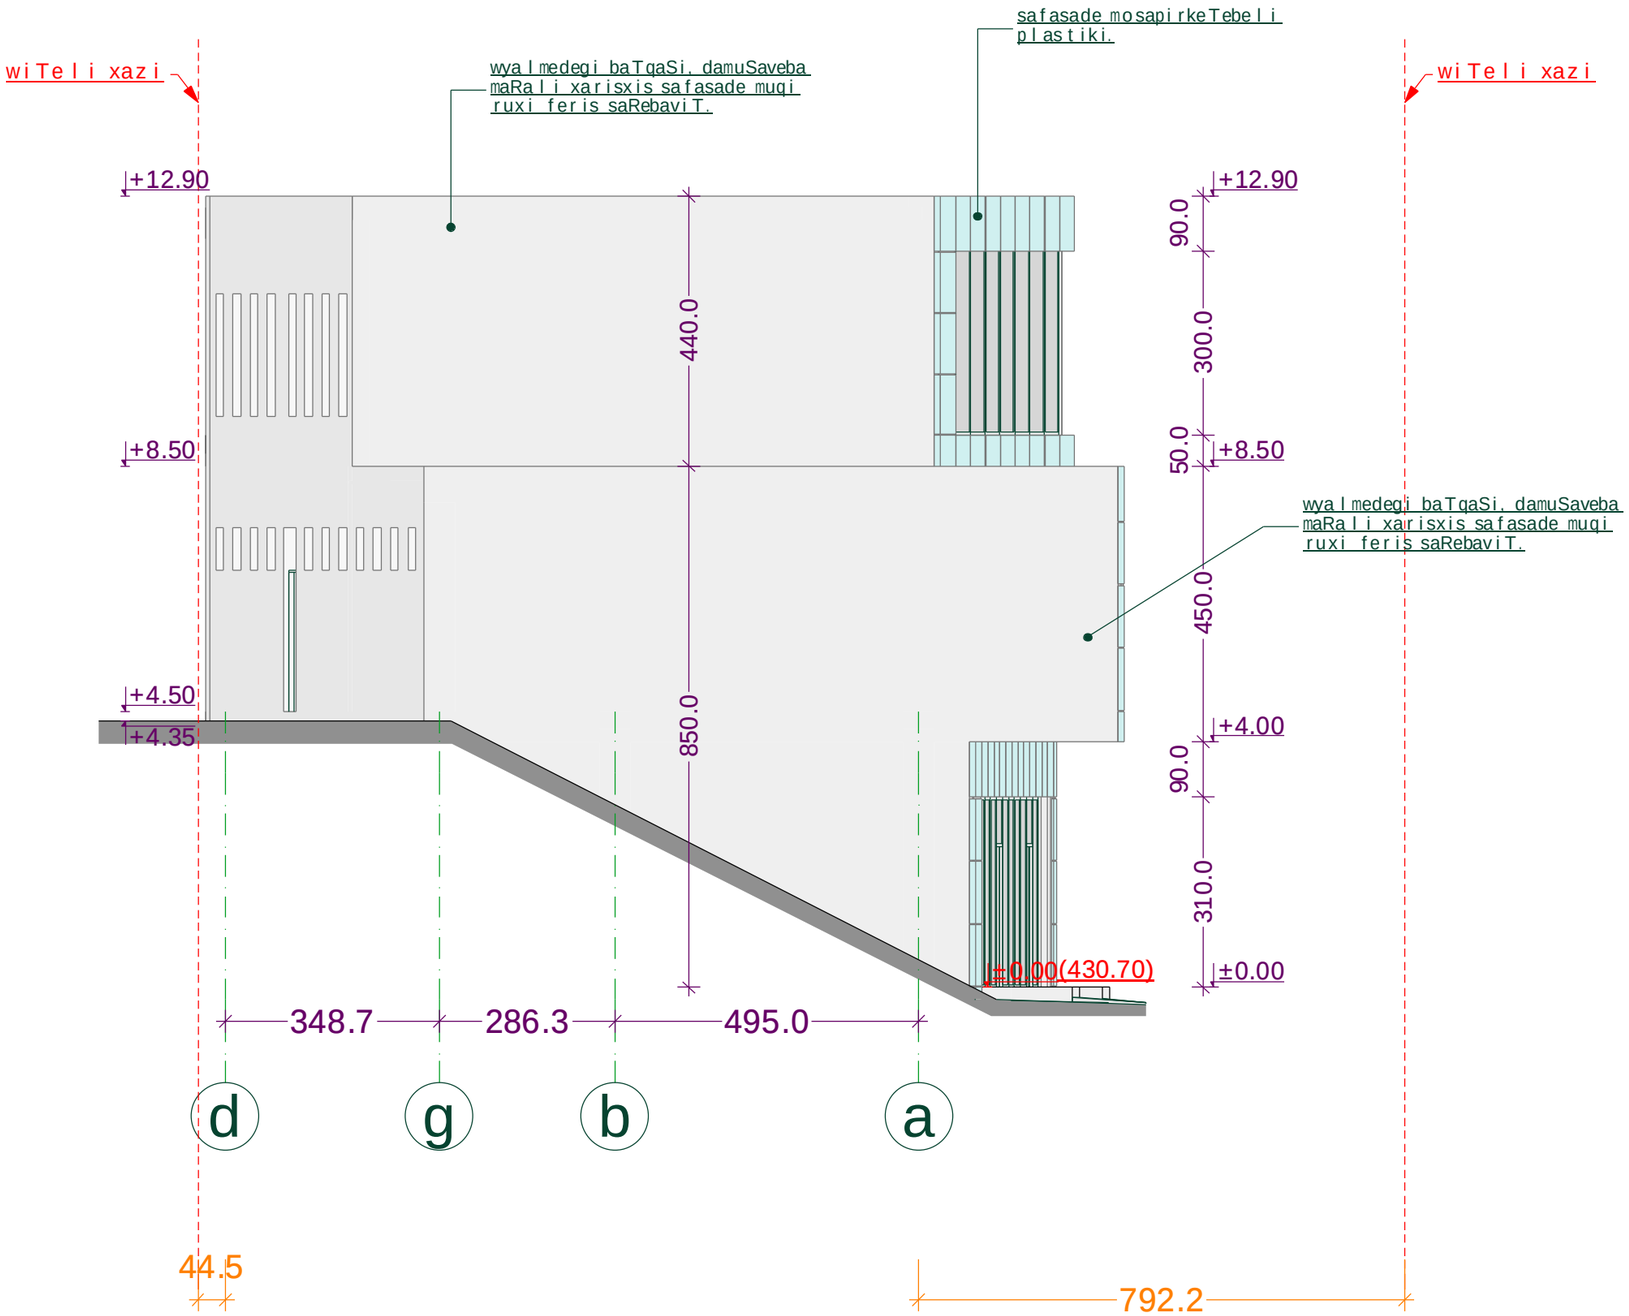

formati: A3 | dakveTa: # 2012.02 | Tbilisi 2012 weli

pirobiTi niSnebi

SeniSvnebi

zomebi mocemuli milimetrebSi
simaRleebi mocemuli metrebSi

obieqti
savaWro-sagamofeno centri
q. Tbilisi, vake-saburTalos raioni, sof. diRomi
nakveTi: 01.72.14.034.701

damkveTi
Sps ,,evrostili XXI"
s/k 206323502
mis; q. Tbilisi,gorgasli is q. # 115
t. 577 53 46 48

Semsrulebeli
S.p.s.
,,ARCHline"
saidentifikacio kodi:
401970523

direktori	z.kvirkvelia	
proeqtis avtori	r.tyemalaZe	
mTavari arqiteqtori	z.kvirkvelia	
arqiteqtori	l.goguaZe	
masStabi	1:100	fasadi d-a RerZebSi
TariRi	2012	
stadia		furcelebi: furceli
arqiteqturuli proeqti		18 / a-13

fasadi
4-1 RerZebSi

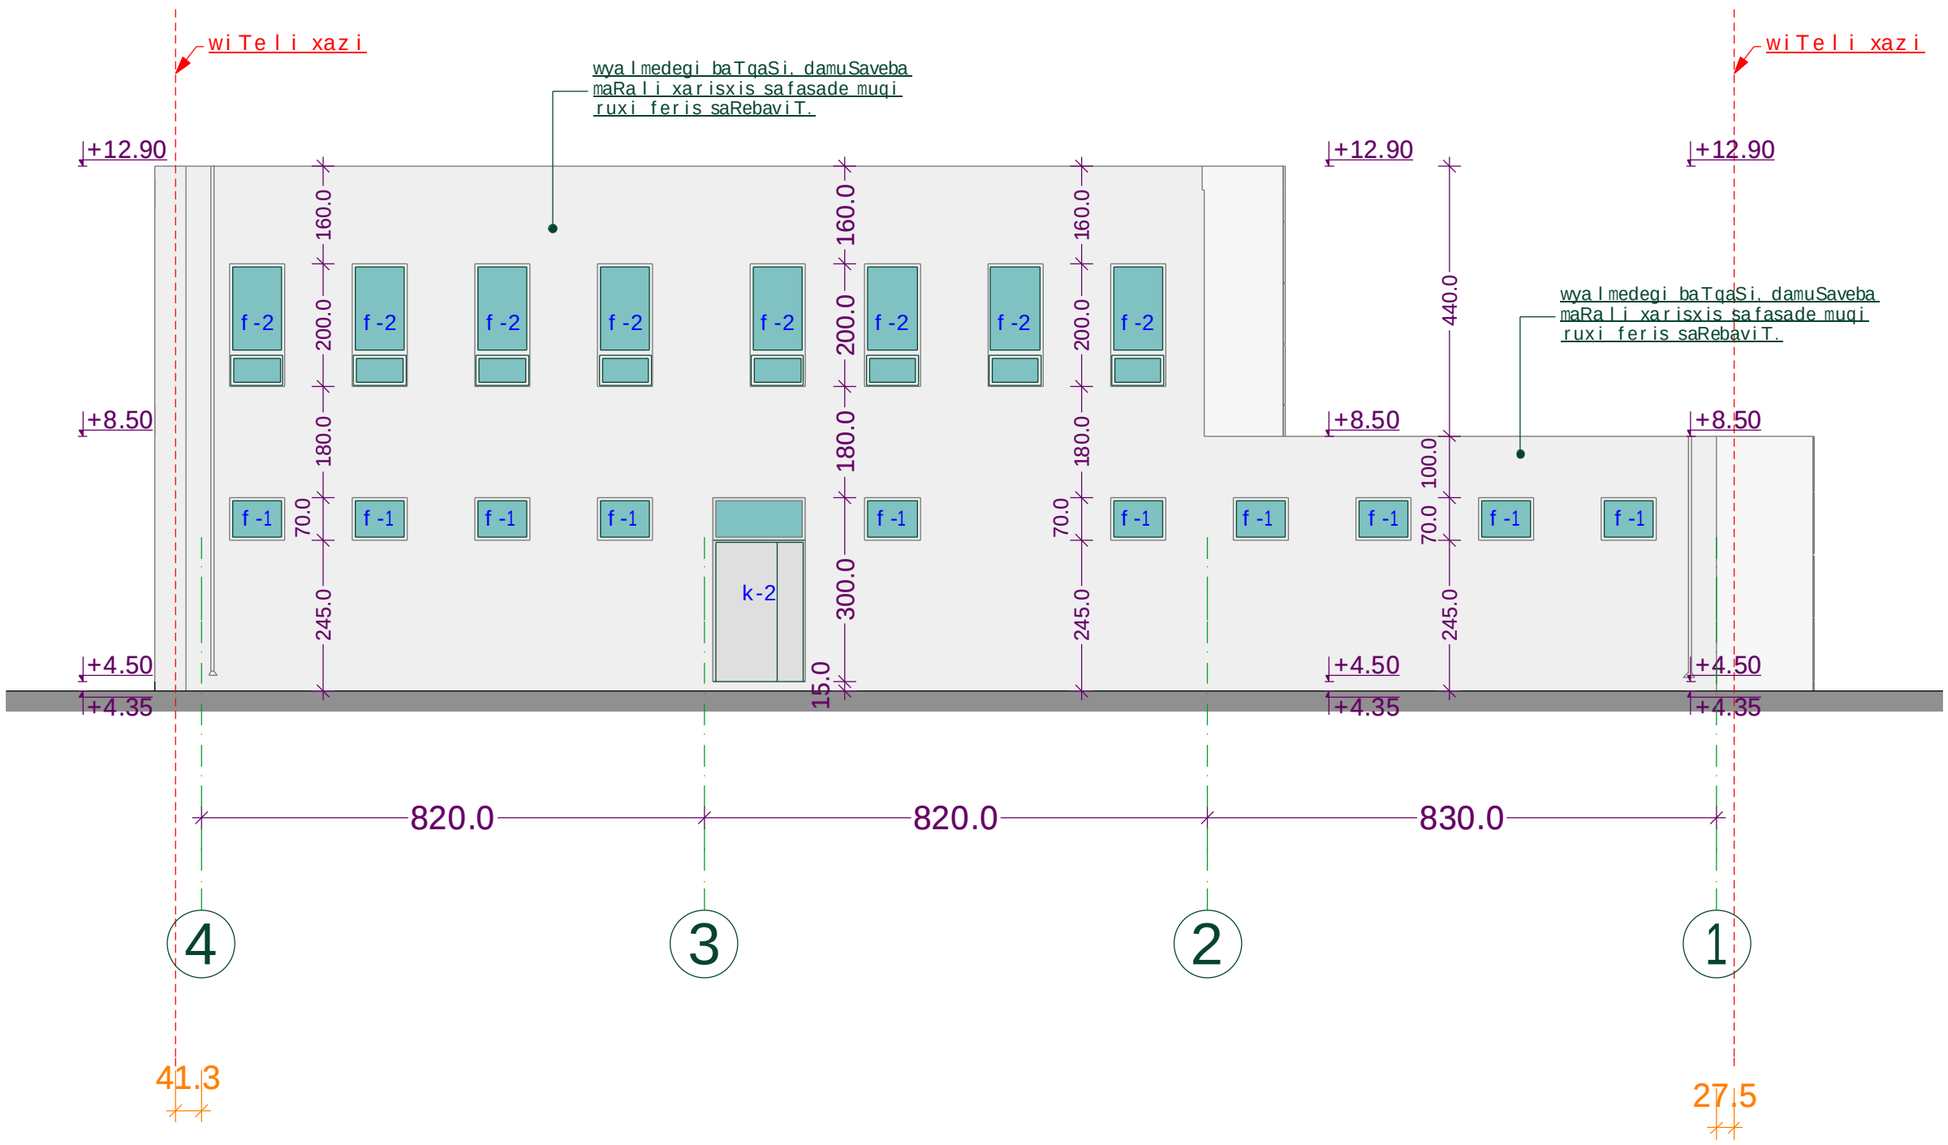

formati:	A3	dakveTa: # 2012.02	Tbilisi 2012 weli

pirobiTi niSnebi

Seni Svnebi

zomebi mocemulia milimetrebSi
simaRleebi mocemulia metrebSi

obieqti
savaWro-sagamofeno centri
q. Tbilisi, vake-saburTalos raioni, sof. diRomi
nakveTi: 01.72.14.034.701

damkveTi
Sps „evrostili XXI"
s/k: 206323502
mis: q. Tbilisi,gorgasliis q. #115
t. 577 53 46 48

Semsrulebeli
S.p.s.
„ARCHline"
saidentifikacio kodi:
401970523

direktori	z.kvirkvelia		
proeqtis avtori	r.tyemalaZe		
mTavari arqiteqtori	z.kvirkvelia		
arqiteqtori	l. goguaZe		
masStabi	1 : 100	fasadi 4-1 RerZebSi	
TariRi	2012		
stadia		furcelebi	furceli
arqiteqturuli proeqti		18	a-14

fasadi
a-d RerZebSi

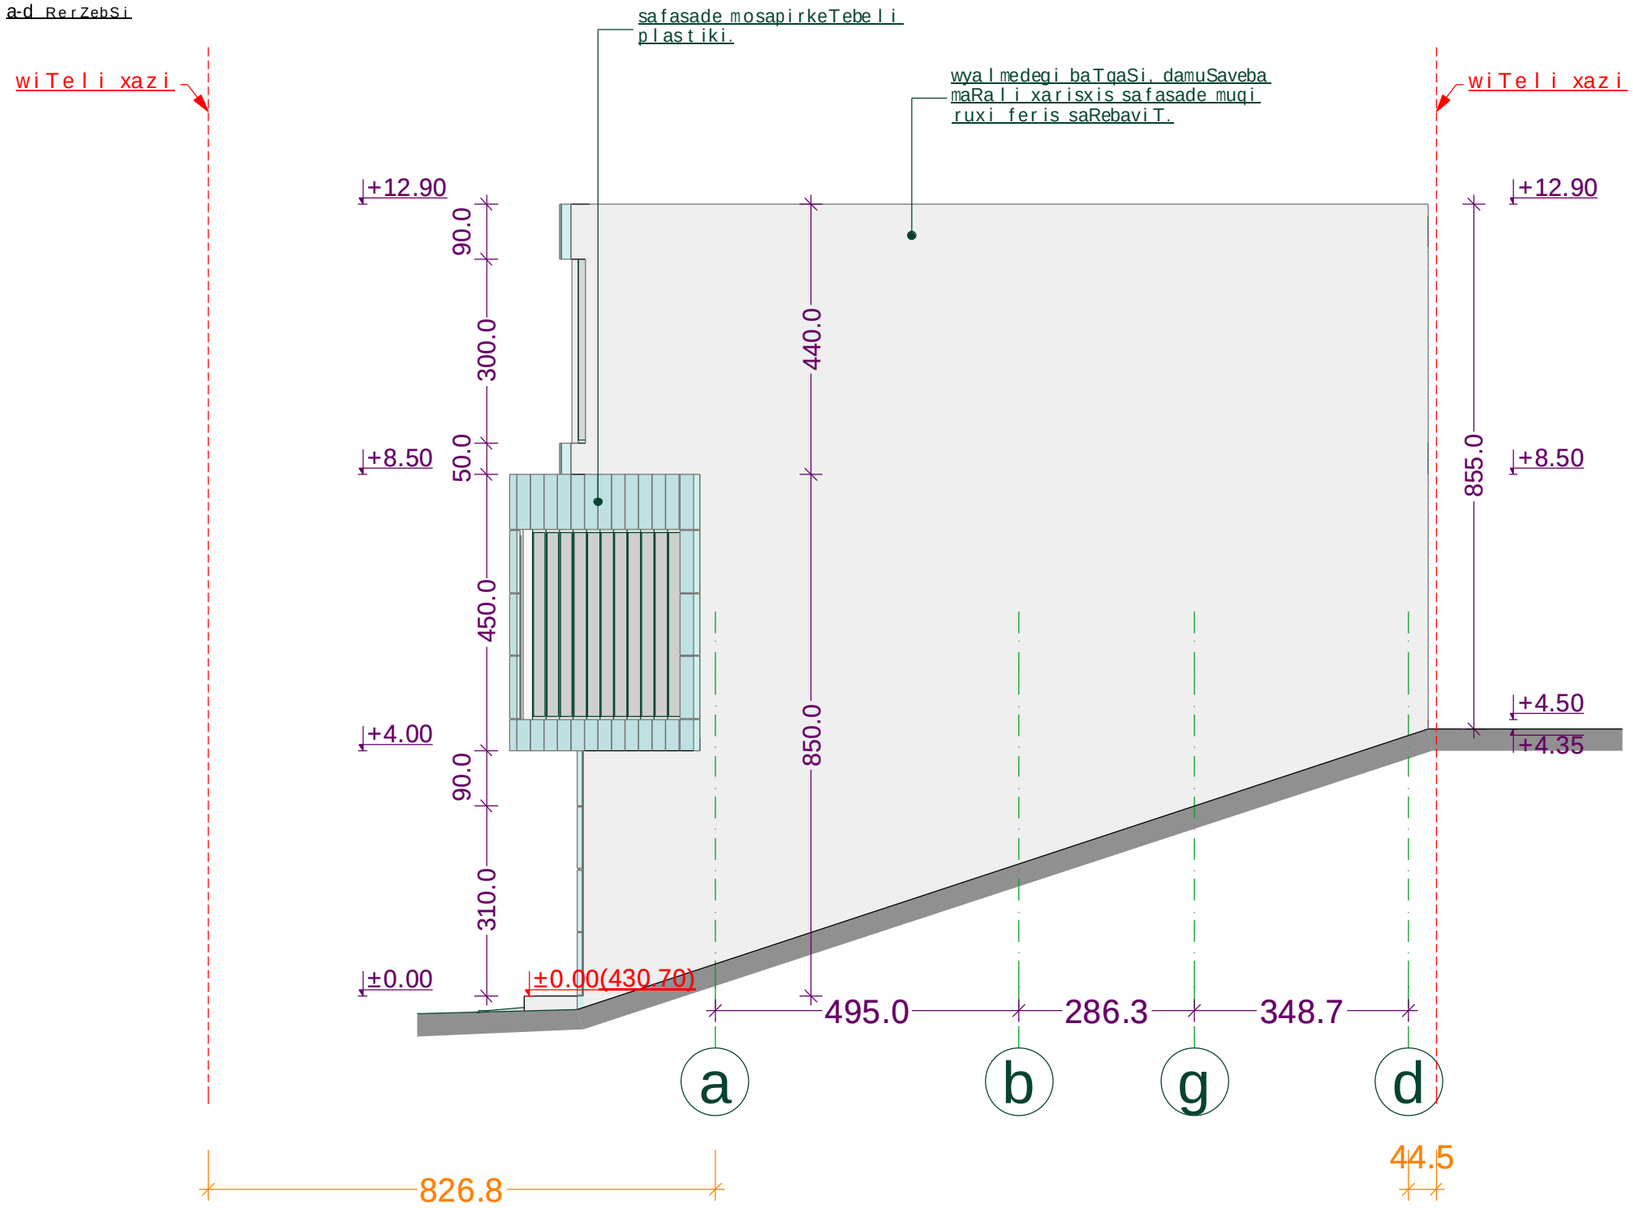

formati:	A3	dakveTa: # 2012.02	Tbilisi 2012 weli

pirobiTi niSnebi

SeniSvnebi

zomebi mocemulia milimetrebSi
simaRleebi mocemulia metrebSi

obieqti
savaWro-sagamofeno centri
q. Tbilisi, vake-saburTalos raioni, sof. diRomi
nakveTi: 01.72.14.034.701

damkveTi
Sps „evrostili XXI"
s/k 206323502
mis; q. Tbilisi,gorgasliis q. #115
t. 577 53 46 48

Semsrulebeli
S.p.s.
„ARCHline"
saidentifikacio kodi:
401970523

direktori	z.kvirkvelia	
proeqtis avtori	r.tyemalaZe	
mTavari arqiteqtori	z.kvirkvelia	
arqiteqtori	l.goguaZe	
masStabi	1 : 100	fasadi a-d RerZebSi
TariRi	2012	
stadia		furcelebi: furceli
arqiteqturuli proeqti		18 / a-15