simaRlis gansazRvris sqema

ganmartebiTi baraTi

arsebul naxazSi, fasadebze mocemulia simaRlis gansazRvris sqema, sxivebis dadgenili formulis mixedviT 0.5L=0.4H

miRebuli maqsimaluri simaRlis wertilsa da quCis RerZis urTierTSeerTebidan gamomdinare, miRebuli xazis (sxivis) simaRle aRemateba mocemuli proeqtis maqsimaluri simaRls niSnuls.

formati:	A3	dakveTa: # 2012.02	Tbilisi 2012weli

pirobiTi niSnebi

SeniSvnebi

zomebi mocemulia milimetrebSi

simaRleebi mocemulia metrebSi

obieqti


damkveTi

Semsrulebeli

S.p.s.
,,ARCHline"
saidentifikacio kodi:
401970523

proeqtis avtori	r.tyemaliaZe		
mTavari arqiteqtori	z.kvirkveliZe		
arqiteqtori	l.goguaZe		
masStabi	1:100	simaRlis gansazRvris sqema ganmartebiTi baraTi	
TariRi	2012 w.		
stadia		furcelebi	furceli
arqiteqturuli proeqti		3	a-1

simaRlis gansazRvris sqema agsonometriuli xedi

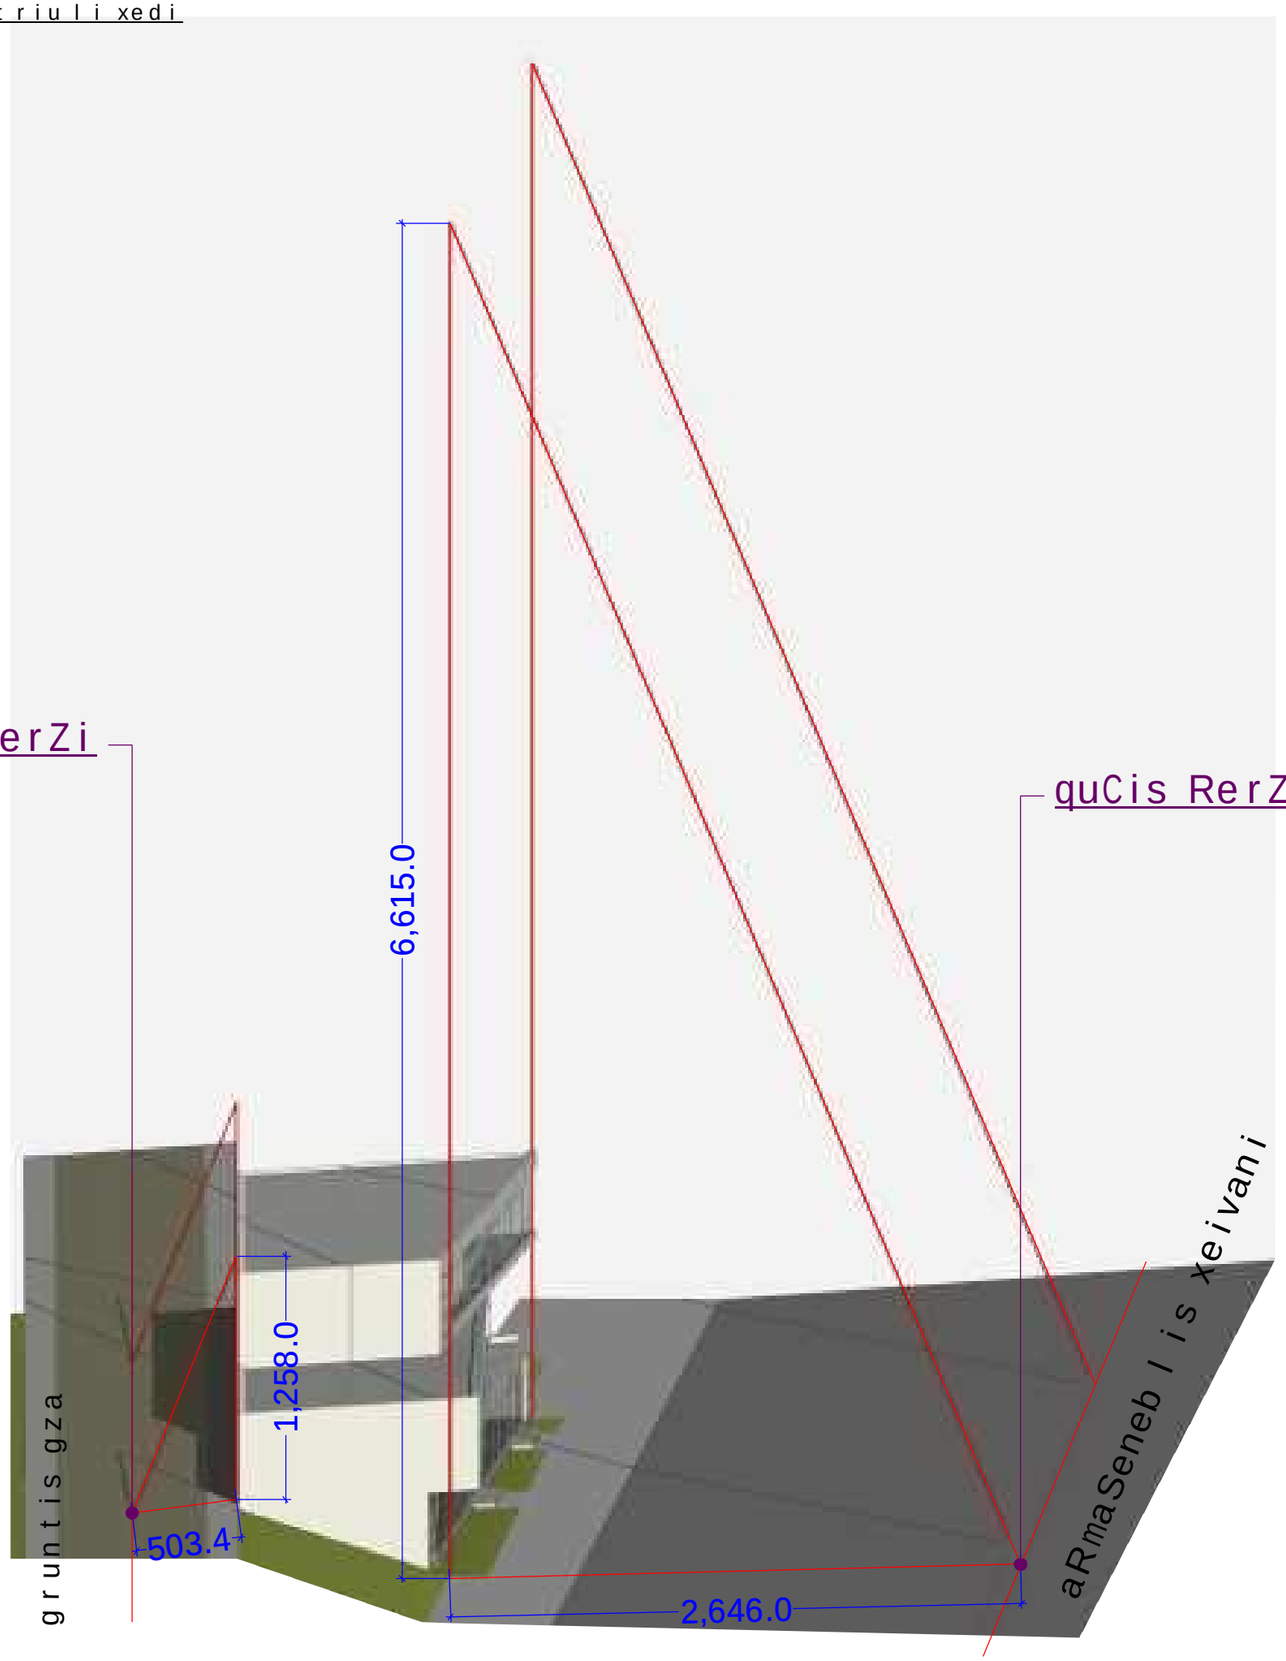

formati: A3 | dakveTa: # 2012.02 | Tbilisi 2012weli

pirobiTi niSnebi

SeniSvnebi

zomebi mocemulia milimetrebSi

simaRleebi mocemulia metrebSi

obieqti

damkveTi

Sps „evrostili XXI"
s/k: 206323502
mis; q. Tbilisi,gorgasliis q. #115
t. 577 53 46 48


Semsrulebeli

S.p.s.
„ARCHline"
saidentifikacio kodi:
401970523

direqtori	z.kvirkvelia	
proeqtis avtori	r.tyemalaZe	
mTavari arqiteqtori	z.kvirkvelia	
arqiteqtori	l.goguaZe	
masStabi		simaRlis gansazRvris sqema
TariRi	2012 w.	

stadia	furcelebi	furceli
arqiteqturuli proeqti	3	a-2

simaRlis gansazRvris sqema agsonometriuli xedi

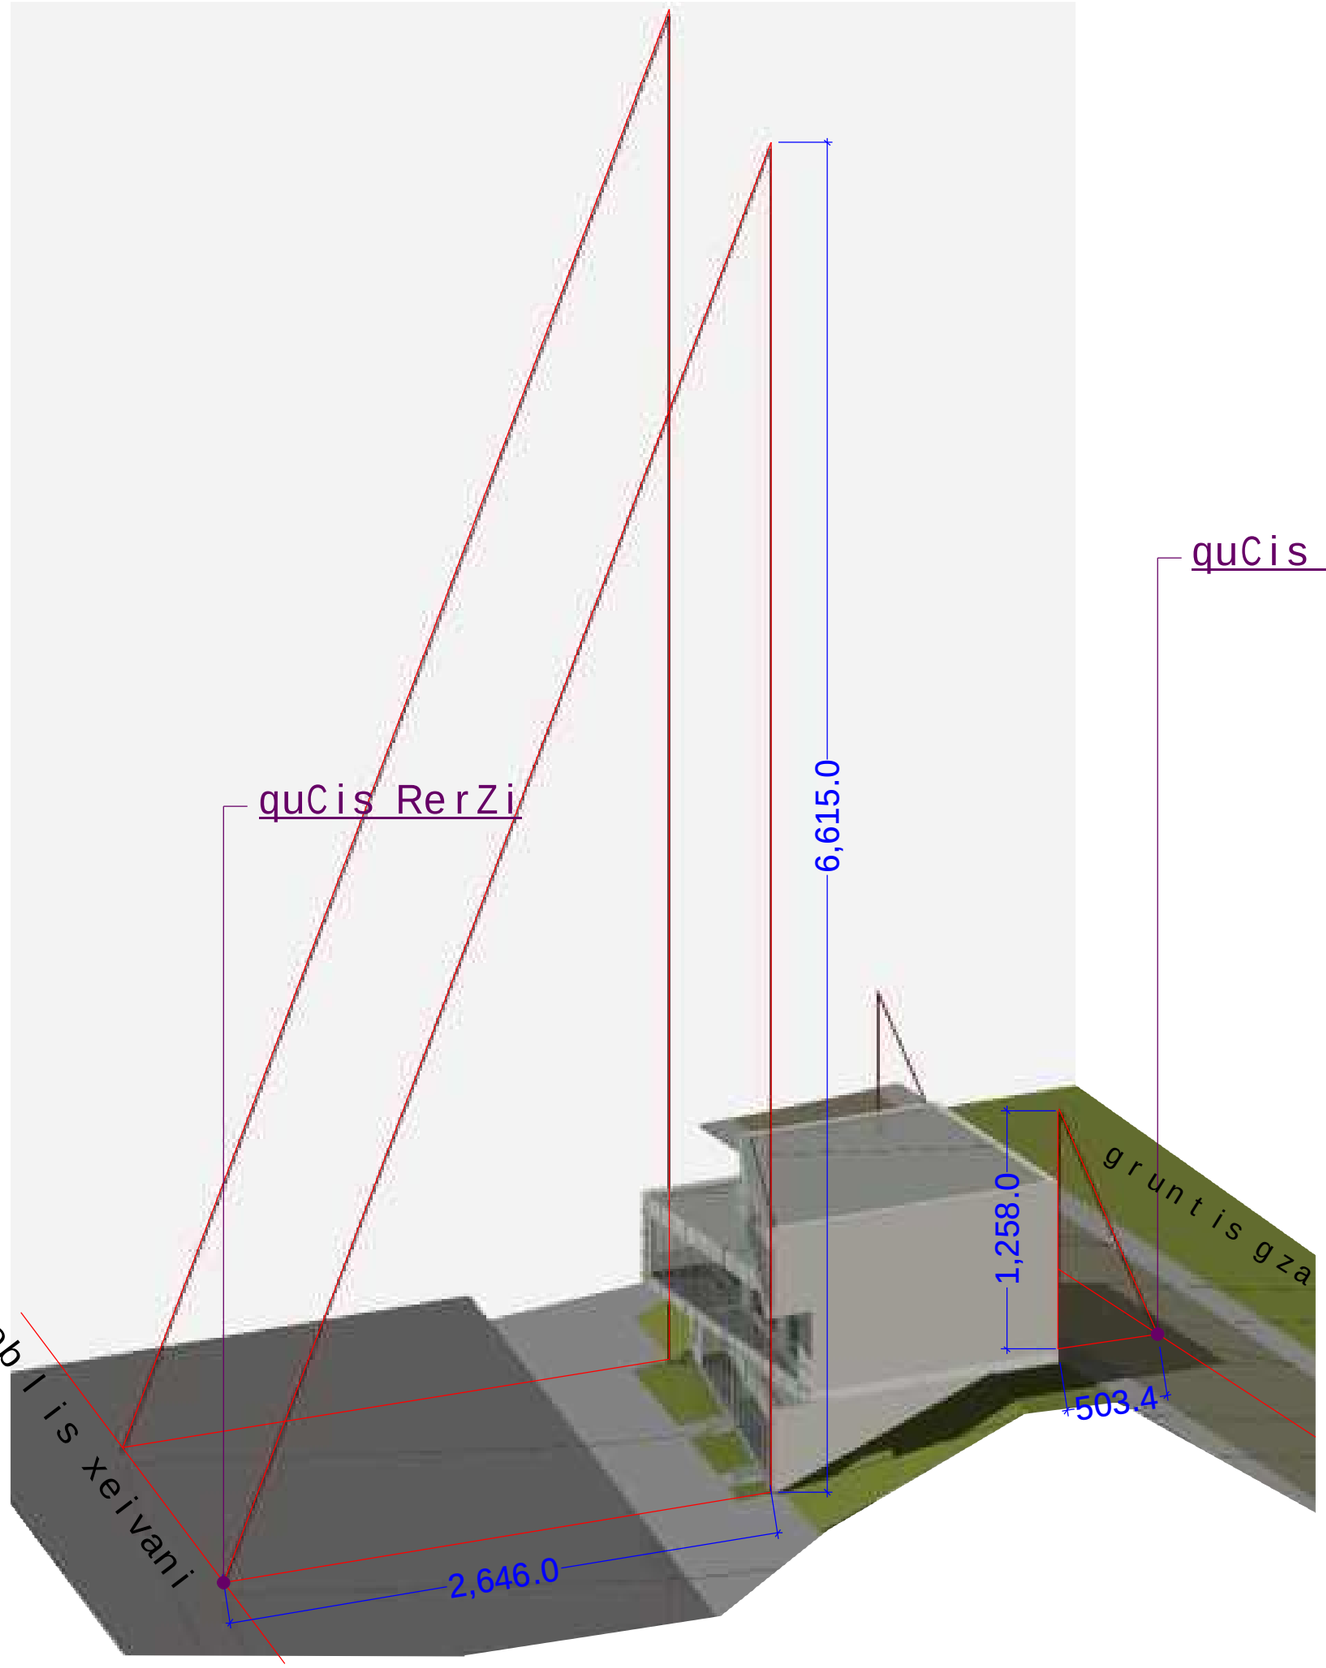

formati: A3 | dakveTa: # 2012.02 | Tbilisi 2012weli

pirobiTi niSnebi

SeniSvnebi

zomebi mocemulia milimetrebSi

simaRleebi mocemulia metrebSi

obieqti

damkveTi

Sps „evrosti li XXI"
s/k: 206223502
mis; q. Tbilisi,gorgasli s q. #115
t. 577 53 46 48

Semsrulebeli

S.p.s.
„ARCHline"
saidentifikacio kodi:
401970523

direqtori	z.kvirkvelia	
proeqtis avtori	r.tyemaladze	
mTavari arqiteqtori	z.kvirkvelia	
arqiteqtori	l. goguaZe	
masStabi		simaRlis gansazRvris sqema
TariRi	2012 w.	

stadia	furcelebi	furceli
arqiteqturuli proeqti	3	a-3