ჭრილი 1/6 1.100

ნაკვეთის საკადასტრო საზღვარი

ნაკვეთის საკადასტრო საზღვარი

+21,560

სამეცნიერო გაზომვარაგების ბლოკი

რითონის ცხაური

+20.610
+19.590
+19.190
+16.810
+16.480
+13.510
+13.110
+10.200
+9.800
+7.050
+6.650
+3.900
+3.500
±0.000
-0.400
-1.350

+20.610
+19.590
+19.190
+16.810
+16.650
+13.510
+13.350
+10.200
+10.040
+7.050
+6.890
+3.900
+3.740
±0.000
-0.160
-3.450

არასრული სართული

112
238
16
314
16
315
16
299
16
299
16
374
16
329

240
120
120
297

3,956

3,696 მანძილი ავტოგასამართი სადგურის რეზევუარებამდე

3,816 მანძილი ავტოგასამართი სადგურის რეზევუარებამდე

დაშენება
შიახლოვებით 0.5 პროგრესებით ნაწილში

დემონტაჟის ხაზანარე (საკოლონკიო ამპან; შენახულად 0.5 პროგრესებით ნაწილში

297
600
600
600
600
490
310
2,890

1 2 3 4 5 6

ავტოგასამართი სადგურის რეზევუარები

შენიშვნა:

ქალაქ თბილისის საკრებულოს 2009 წლის 27 მარტის №4-13; გადაწყვეტილება

ქალაქ თბილისის ტერიტორიის გამოყენებისა და განაშენიანების რეგულირების წესები
მუხლი 16. მიწის ნაკვეთის განაშენიანების ინტენსივობის კოეფიციენტი -კ-2


თავი IV
უფლებრივი ზონირების დოკუმენტები, მათი შემადგენლობა და ტერიტორიების გამოყენებისა და განაშენიანების რეგულირების პირობები

4.კ-2 კოეფიციენტის საანგარიშო ფართობი გამოითვლება ქვემოთ განსაზღვრული ჩამონათვალის შესაბამისად:

ბ) არასრული სართულის იატაკის კონსტრუქციის ზედაპირის ფართობი – კ-2 კოეფიციენტის საანგარიშო ფართობში არ შედის;

შ.პ.ს "ჯორჯიან დეველოპმენტ ბრუპ +"		ფორმატი	ტექ. მაჩვენებლები(არსებული)	დირექტორი		ა. სხირტლაძე	კორექტირებული არქიტექტურული პროექტი	ფ №27	ობ№-
სამედიცინო დიაგნოსტიკური ცენტრი მისამართი:ძალაძი თბილისი,მარჯანის ქუჩა, №2ბ ს/კ № 01.14.03.039.010	1. ნახაზზე სპრინკლერი შენობის ნოლი შესასვლელის ასოლუტურ ნიშნულს +501,55 2. ნახაზზე ზომები მოცემულია სანიმაგრეში 3. ნახაზის ყველა ცვლილება მშენებლობისას შეთანხმებული უნდა იყოს პროექტის ავტორთან	A 3		პრ.მთ.არქიტ.		ი.სვიმონიშვილი			
		2019 წ.		დაამუშავა		ი.სვიმონიშვილი	ჭრილი 1/6	მ 1:100	2019 წ.
				კონსტრუქტორი		ი.მეხრიშვილი	საპროექტო - კორექტირებული	სტადია	მ. პ.

ჭრილი ა/ე.1 მ.1.100

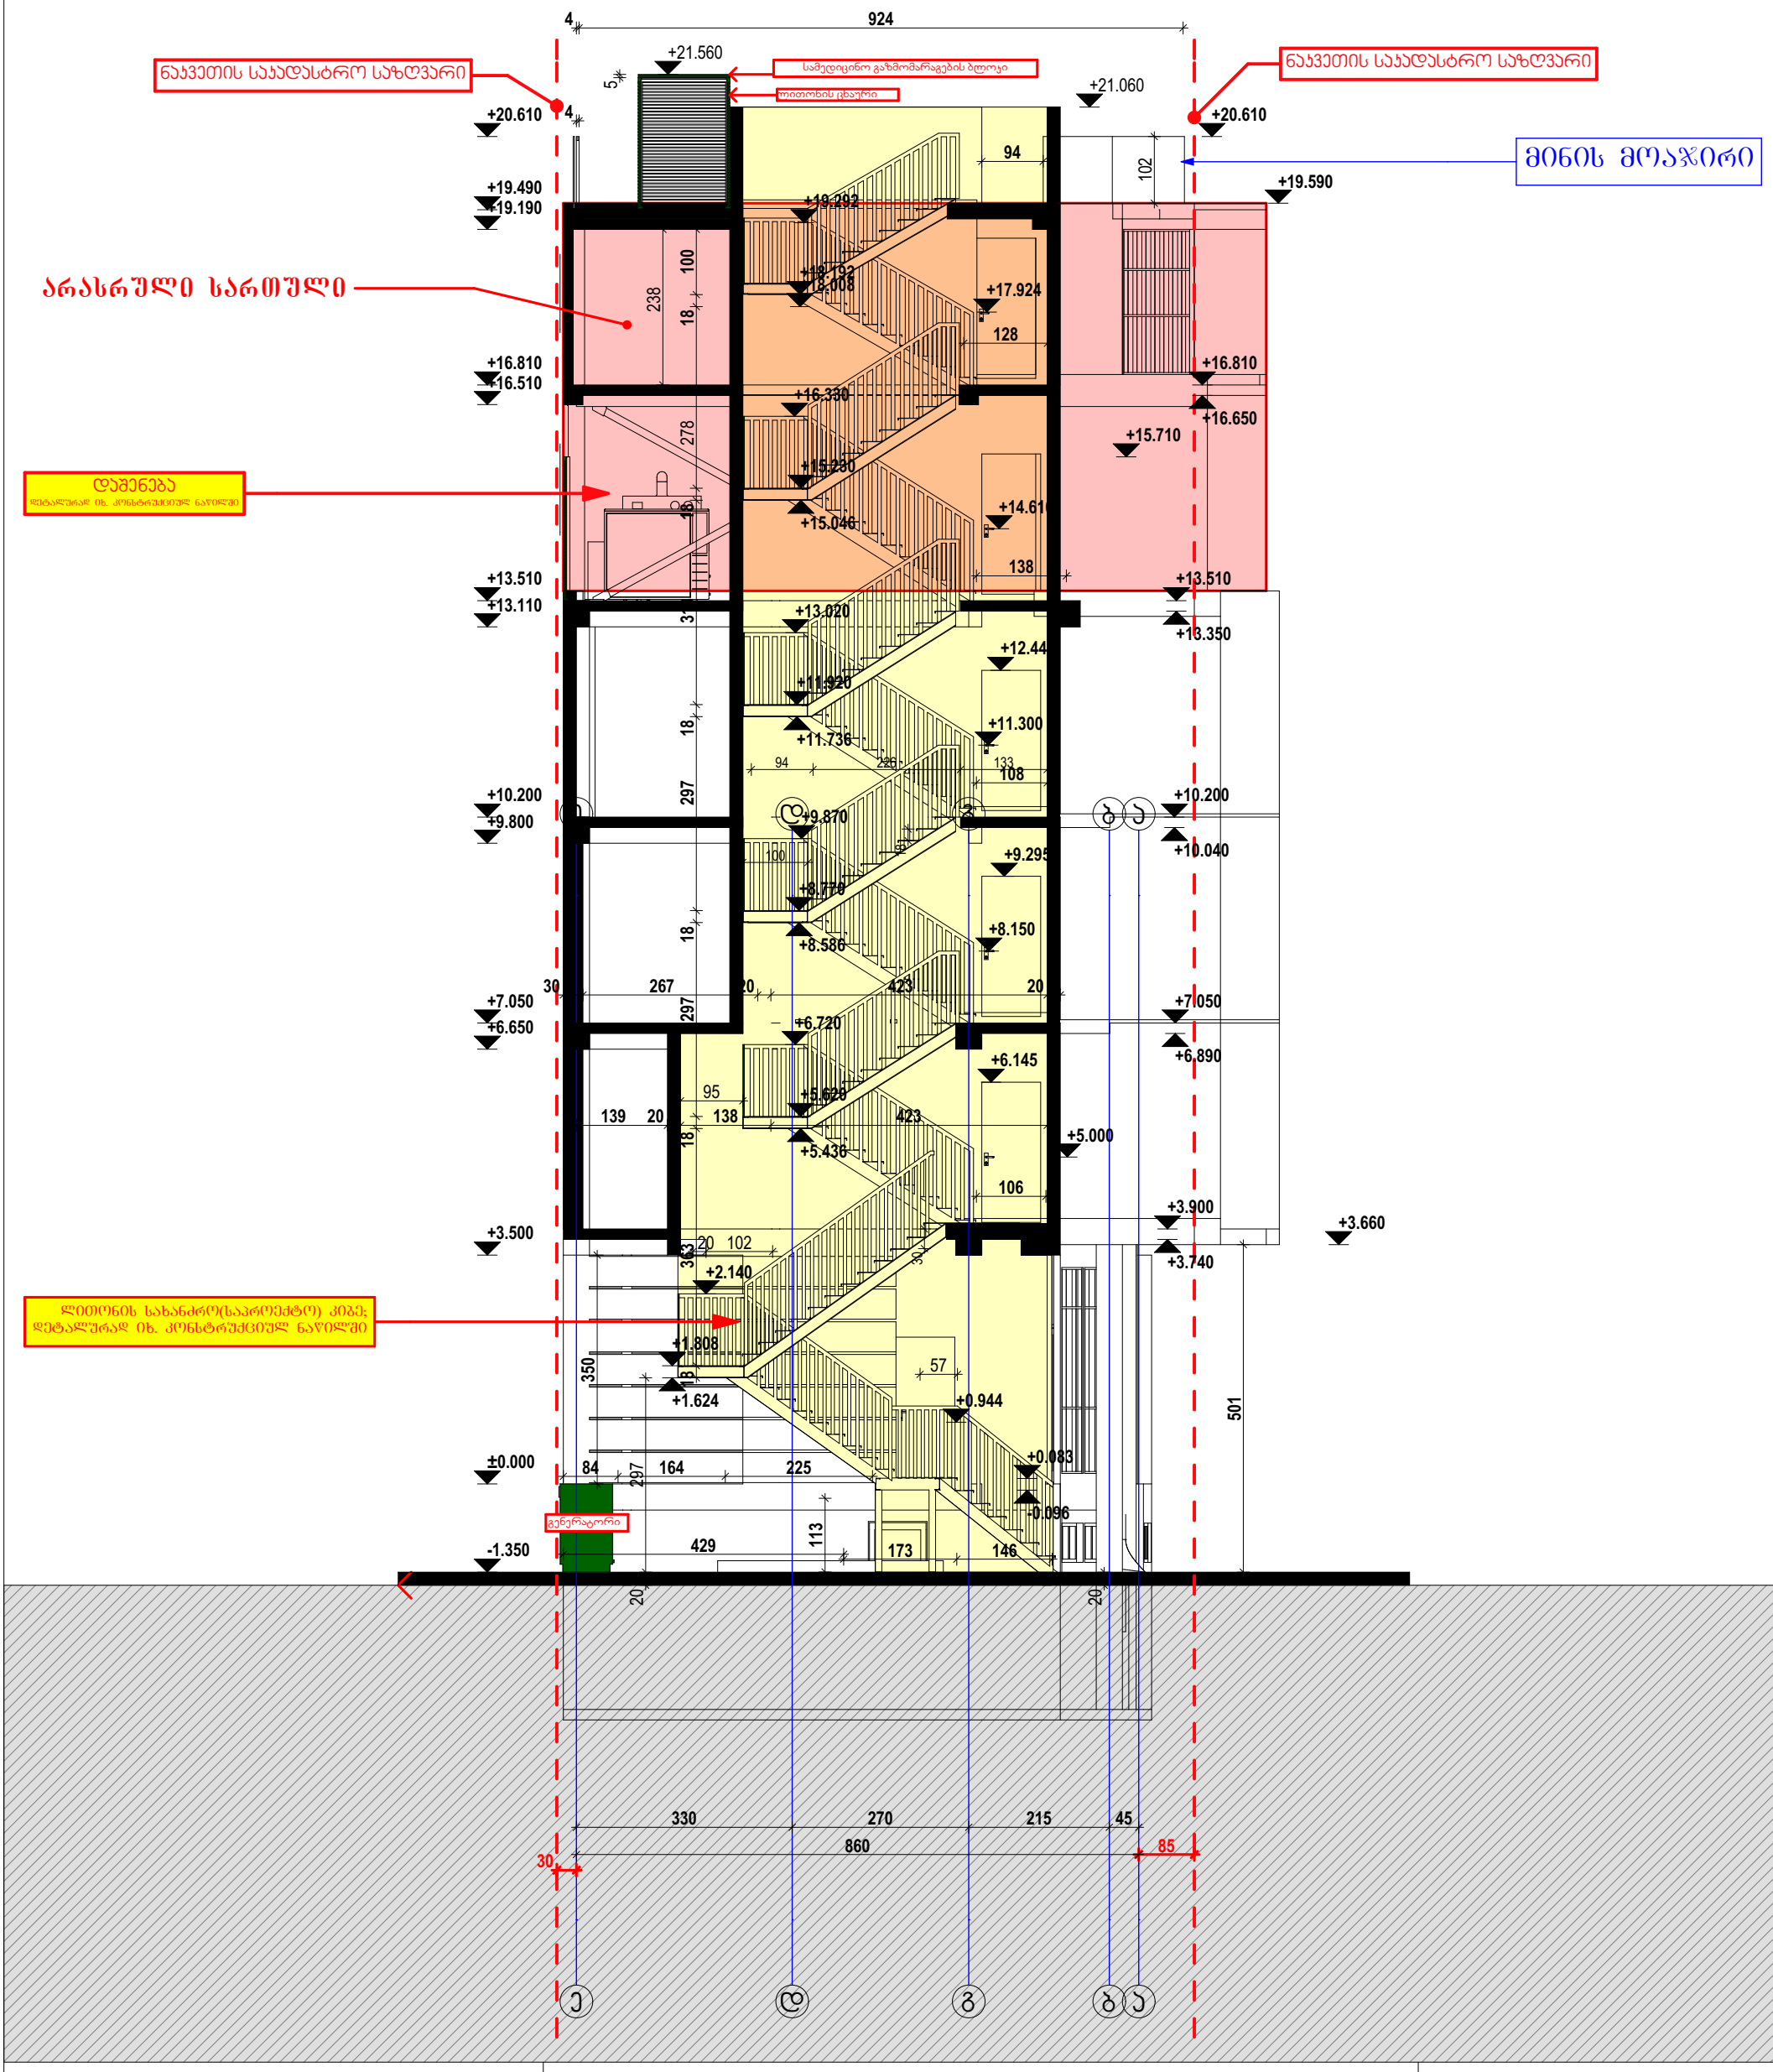

შ.პ.ს "ჯორჯიან დეველოპმენტ გრუპ +"

სამედიცინო დიაგნოსტიკური ცენტრი

მისამართი:ქალაქი თბილისი,მარიჯანის ქუჩა, №2ბ

ს/კ № 01.14.03.039.010

შენიშვნა:

ქალაქ თბილისის საკრებულო. გადაწყვეტილება N 4-13; 2009 წლის 27 მარტი;

ქალაქ თბილისის ტერიტორიის გამოყენებისა და განაშენიანების რეგულირების წესები

მუხლი 16. მიწის ნაკვეთის განაშენიანების ინტენსივობის კოეფიციენტი -კ-2

თავი IV
უფლებრივი ზონირების დოკუმენტები, მათი შემადგენლობა და ტერიტორიების გამოყენებისა და განაშენიანების რეგულირების პირობები


4.კ-2 კოეფიციენტის საანგარიშო ფართობი გამოითვლება ქვემოთ განსაზღვრული ჩამონათვალის შესაბამისად:

ბ) არასრული სართულის იატაკის კონსტრუქციის ზედაპირის ფართობი – კ-2 კოეფიციენტის საანგარიშო ფართობში არ შედის;

1. ნახაზზე საპროექტო შენობის ნოლი შეესაბამება აბსოლუტურ ნიშნულს +501,55
2. ნახაზზე ზომები მოცემულია სანტიმეტრებში
3. ნახაზის ყველა ცვლილება მშენებლობისას შეთანხმებული უნდა იყოს პროექტის ავტორთან

ფორმატი	ტექ. მახვენებლები(საპროექტო)	დირექტორი		ა. სხირტლაძე	კორექტირებული არქიტექტურული პროექტი	ფ №26	ობ№ა-
A 3		პრ.მთ.არქიტ.		ი.სვიმონიშვილი			
		დაამუშავა		ი.სვიმონიშვილი	ჭრილი ა/ე.1	მ 1:100	2019 წ.
2019 წ.		კონსტრუქტორი		ი.მეხრიშვილი	საპროექტო - კორექტირებული	სტადია	მ. პ.

ჭრილი ა/ე.2 მ.1.100

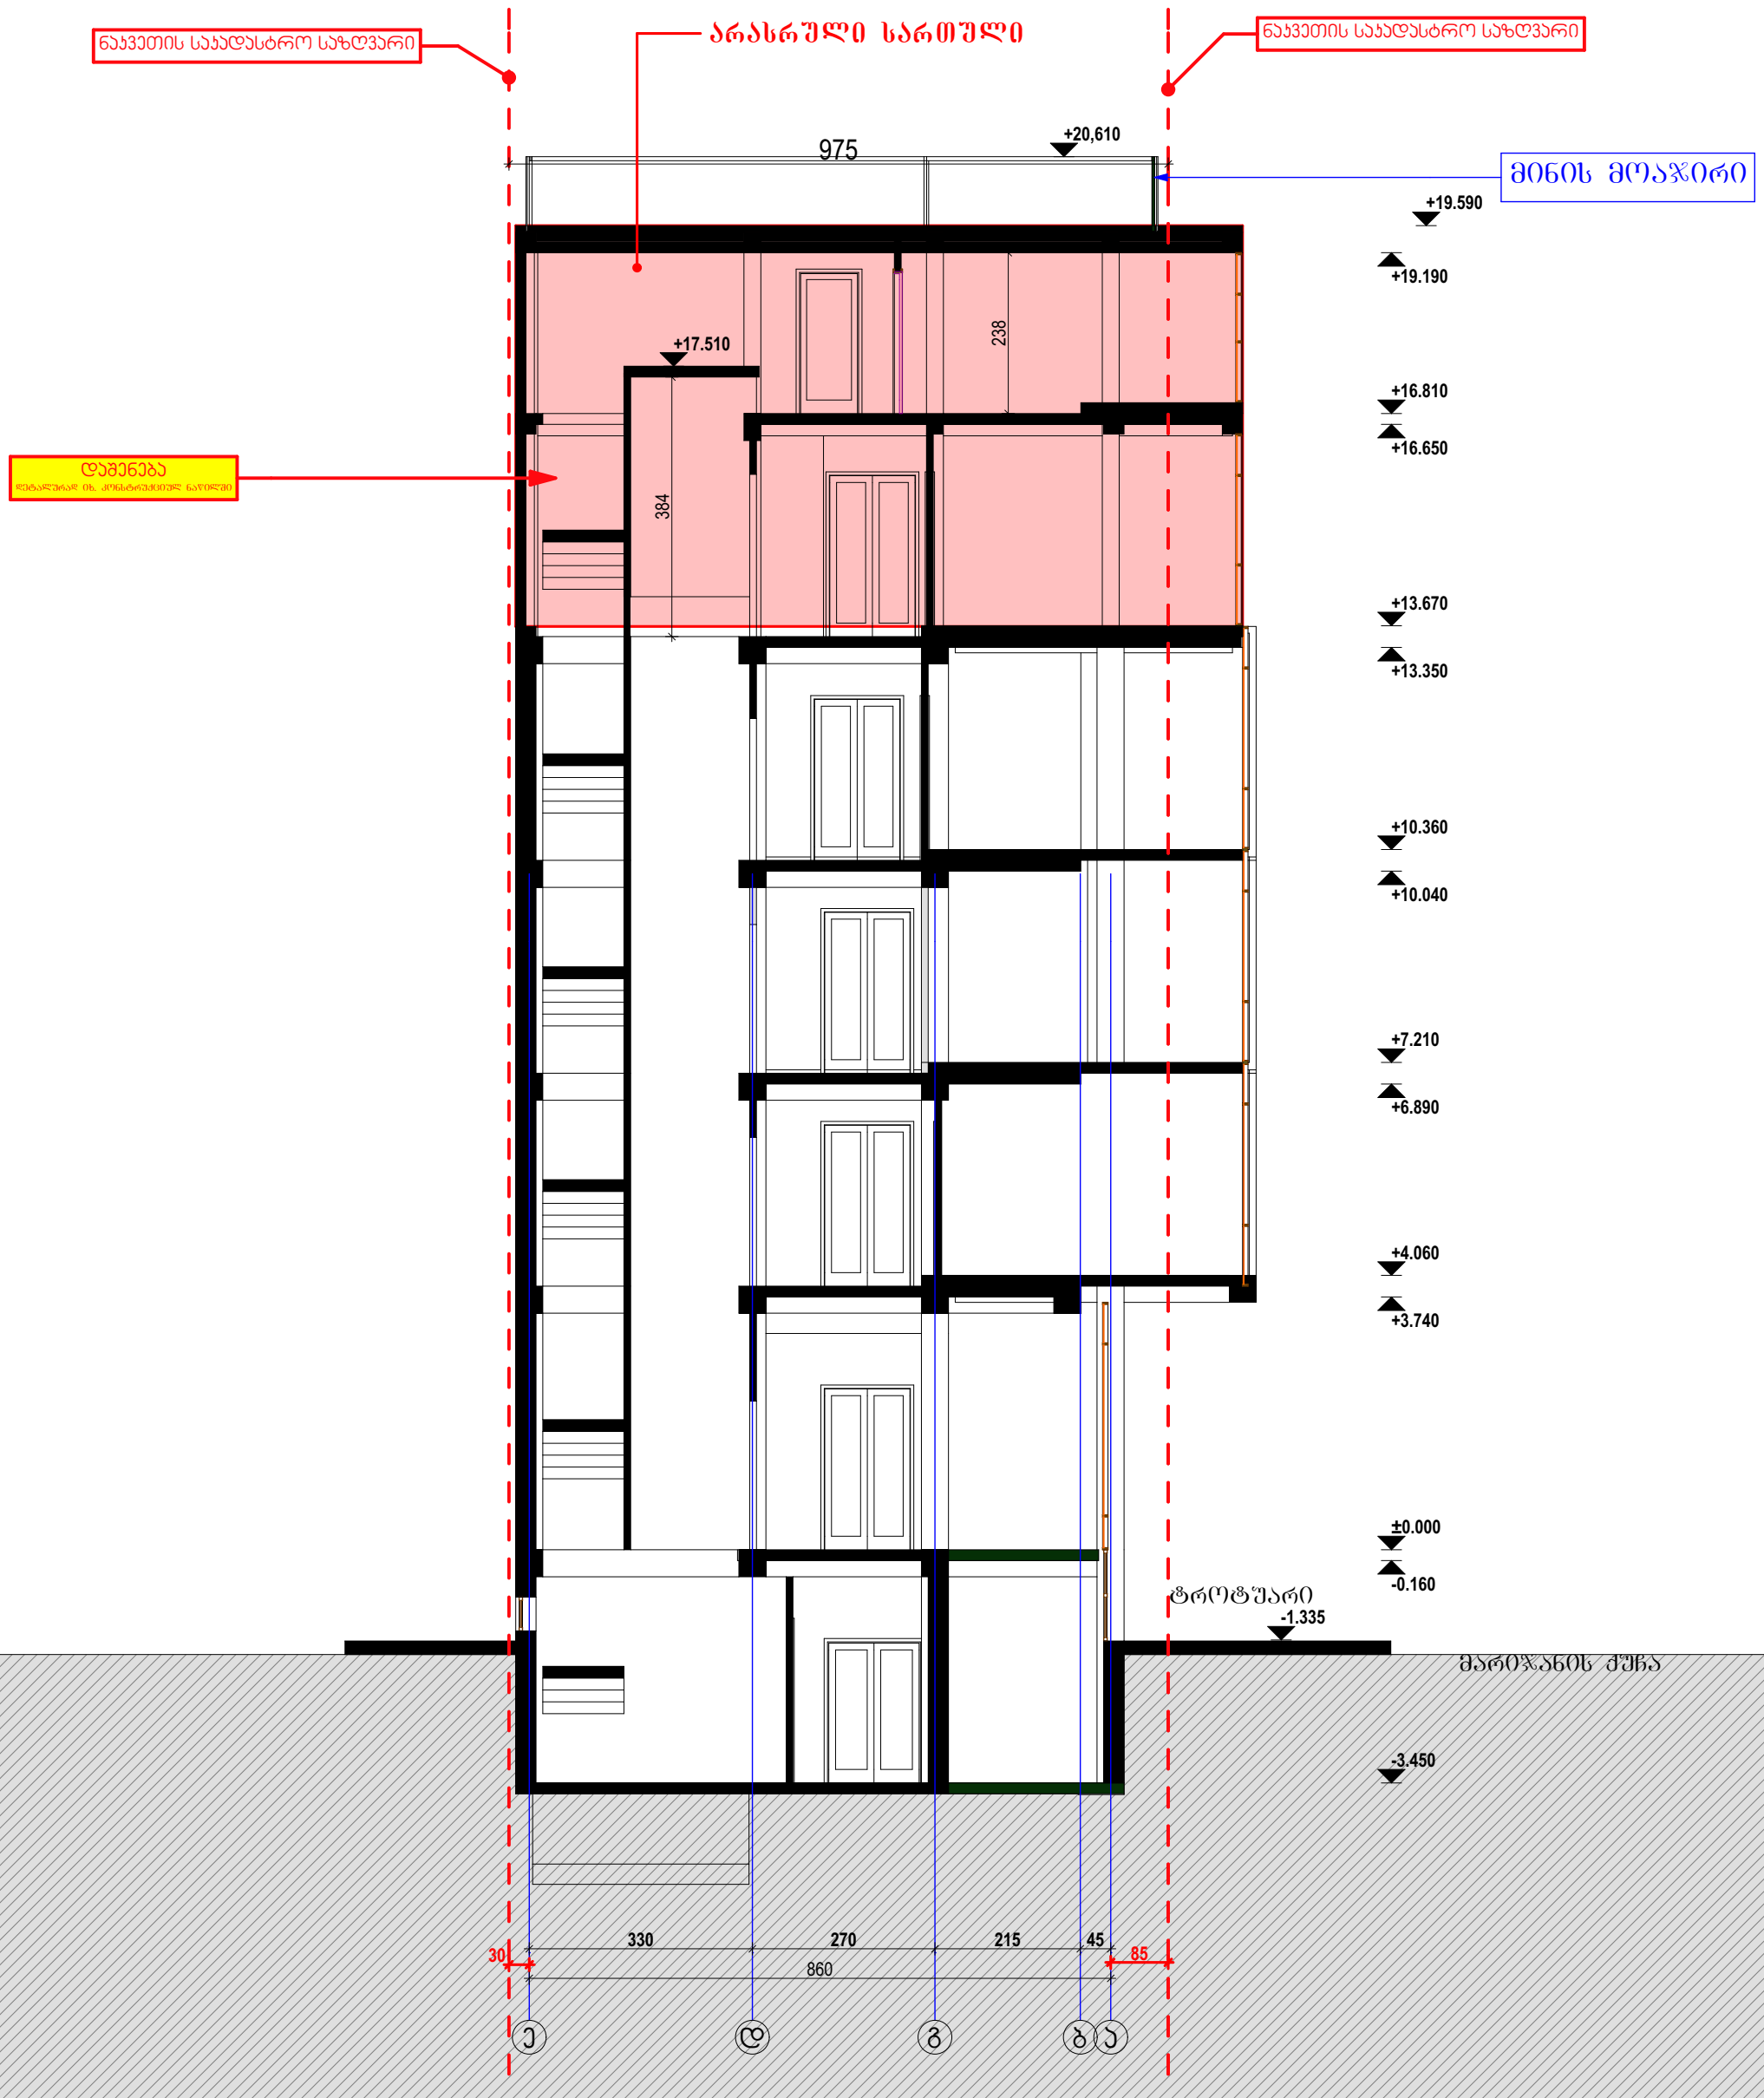

შ.პ.ს "ჯორჯიან დეველოპმენტ გრუპ +"

სამედიცინო დიაგნოსტიკური ცენტრი

მისამართი:ქალაქი თბილისი,მარილანის ქუჩა, №2ბ

ს/კ № 01.14.03.039.010

შენიშვნა:

ქალაქ თბილისის საკრებულო.
განაწყვეტილება N 4-13; 2009 წლის 27 მარტი;

ქალაქ თბილისის ტერიტორიის გამოყენებისა და განაშენიანების რეგულირების წესები

მუხლი 16. მიწის ნაკვეთის განაშენიანების ინტენსივობის კოეფიციენტი -კ-2

თავი IV

უფლებრივი ზონირების დოკუმენტები, მათი შემადგენლობა და ტერიტორიების გამოყენებისა და განაშენიანების რეგულირების პირობები

4.კ-2 კოეფიციენტის საანგარიშო ფართობი გამოითვლება ქვემოთ განსაზღვრული ჩამონათვალის შესაბამისად:

ბ) არასრული სართულის იატაკის კონსტრუქციის ზედაპირის ფართობი – კ-2 კოეფიციენტის საანგარიშო ფართობში არ შედის;

1. ნახაზზე საპროექტო შენობის ნოლი შეესაბამება აბსოლუტურ ნიშნულს +501,55
2. ნახაზზე ზომები მოცემულია სანტიმეტრებში
3. ნახაზის ყველა ცვლილება მშენებლობისას შეთანხმებული უნდა იყოს პროექტის ავტორთან

ფორმატი	ტექ. მახვენებლები(საპროექტო)	დირექტორი		ა. სხირტლაძე	კორექტირებული არქიტექტურული პროექტი	ფ №26	ინვ №ა-
A 3		პრ.მთ.არქიტ.		ი.სვიმონიშვილი			
		დაამუშავა		ი.სვიმონიშვილი	ჭრილი ა/ე.2	მ 1:100	2019 წ.
2019 წ.		კონსტრუქტორი		ი.მეხრიშვილი	საპროექტო - კორექტირებული	სტადია	მ. პ.