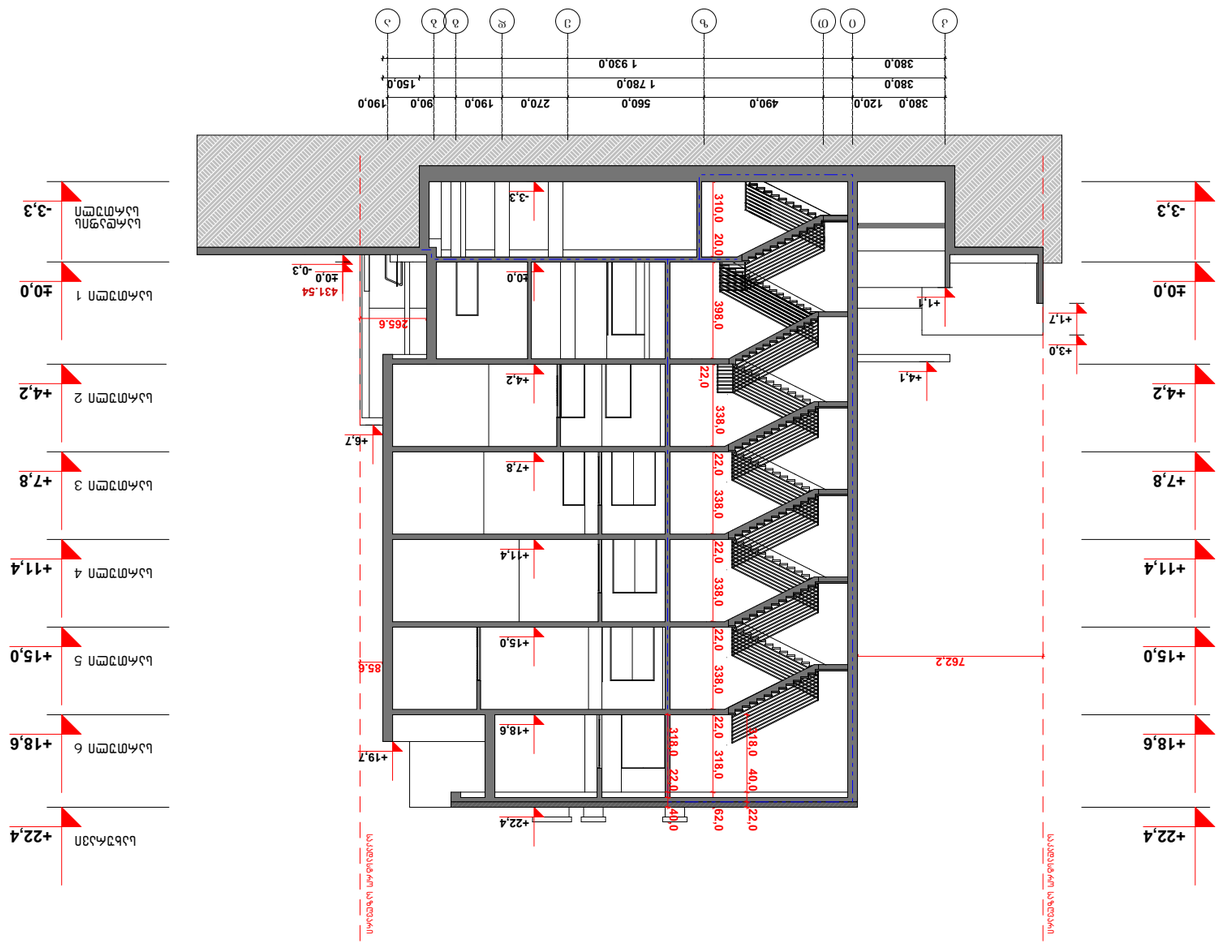

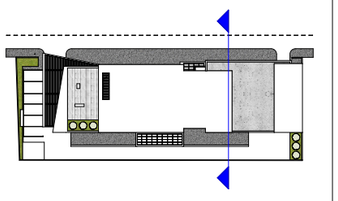

GSPublisherVersion 0.0.100.100

პირობითი აღნიშვნები

საკადასტრო საზღვარი
ბლოკის კედელი
სტრუქტურული ანაწყობის

(კედლის) ხანძარმედეგობის ხარისხი 2 საათი
სართულის ნიშნული ჭრილზე

გელა იორდანიშვილის
და ლევან სალუქვაძის
სტუდია

"gils

"

გია და არჩილ
ქურდიანების
სტუდია

"დინასტია

"

GILS

www

.dynasty

.ge

S

.

p

. s

"ინ ვიტრო
განაყოფიერების ცენტრი

"

k

i

T

z

e

d

g

b

a

380,0 120,0 490,0 560,0 270,0 190,0 90,0 190,0

-3,3

±0,0

+4,2

+7,8

+11,4

+15,0

+18,6

+22,4

310,0 20,0 398,0

22,0

338,0 22,0 338,0 22,0 338,0 22,0 338,0 22,0 318,0 62,0
-3,3

±0,0

+4,2

+7,8

+11,4

+15,0

+18,6

+22,4

-3,3

±0,0

+4,2

+7,8

+11,4

+15,0

+18,6

+22,4

85.6 762,2

+19,7

+1,7

+3,0

+1,1

+4,1

+6,7

380,0 1 780,0 150,0
380,0 1 930,0

265.6

-0,3 ±0,0

+

0.0

▪ნახაზზე ზომები მოცემულია სანტიმრტრებში ▪ნახაზზე ყველა სახის ცვლილება შეთანხმებული ▪ფურცლის კორექტირებით ავტომატურად

უნდა იყოს პროექტის ავტორთან

უქმდება წინა ვარიანტი

შენიშვნა

სართული

1

სართული

2

სართული

3

სართული

4

სართული

5

სახურავი

სარდაფის
სართული

სართული

6

საკადასტრო საზღვარი

საკადასტრო საზღვარი

431

.54

ფორმატი მასშტაბი

A

3 1 : 250

ნახაზი

A

-201

დირექტორი
pr

.mT

.

არქიტექტორი
არქიტექტორი

არქიტექტორი

არქიტექტორი

არქიტექტორი

თანამდებობა სახელი

/გვარი ხელმოწერა

პროექტის
სახელწოდება

მისამართი

შემსრულებელი

დამკვეთი

www

. gils

.ge

ქ. თბილისი,
ნოდარ ბოხუას

q.

#21

l

. სალუქვაძე

g

. იორდანიშვილი ა.ქურდიანი გ.ბერეკაშვილი გ.ქურდიანი რ.მოლაშხია მ.იორდანიშვილი

კლინიკა
"ინ ვიტრო - ხელოვნური
განაყოფიერების ცენტრი

"

ჭრილი

"

1

-

1

"

07

.08

.2017

318,0 22,0 40,0

318,0 40,0 22,0

3

D
ვიზუალიზაცია

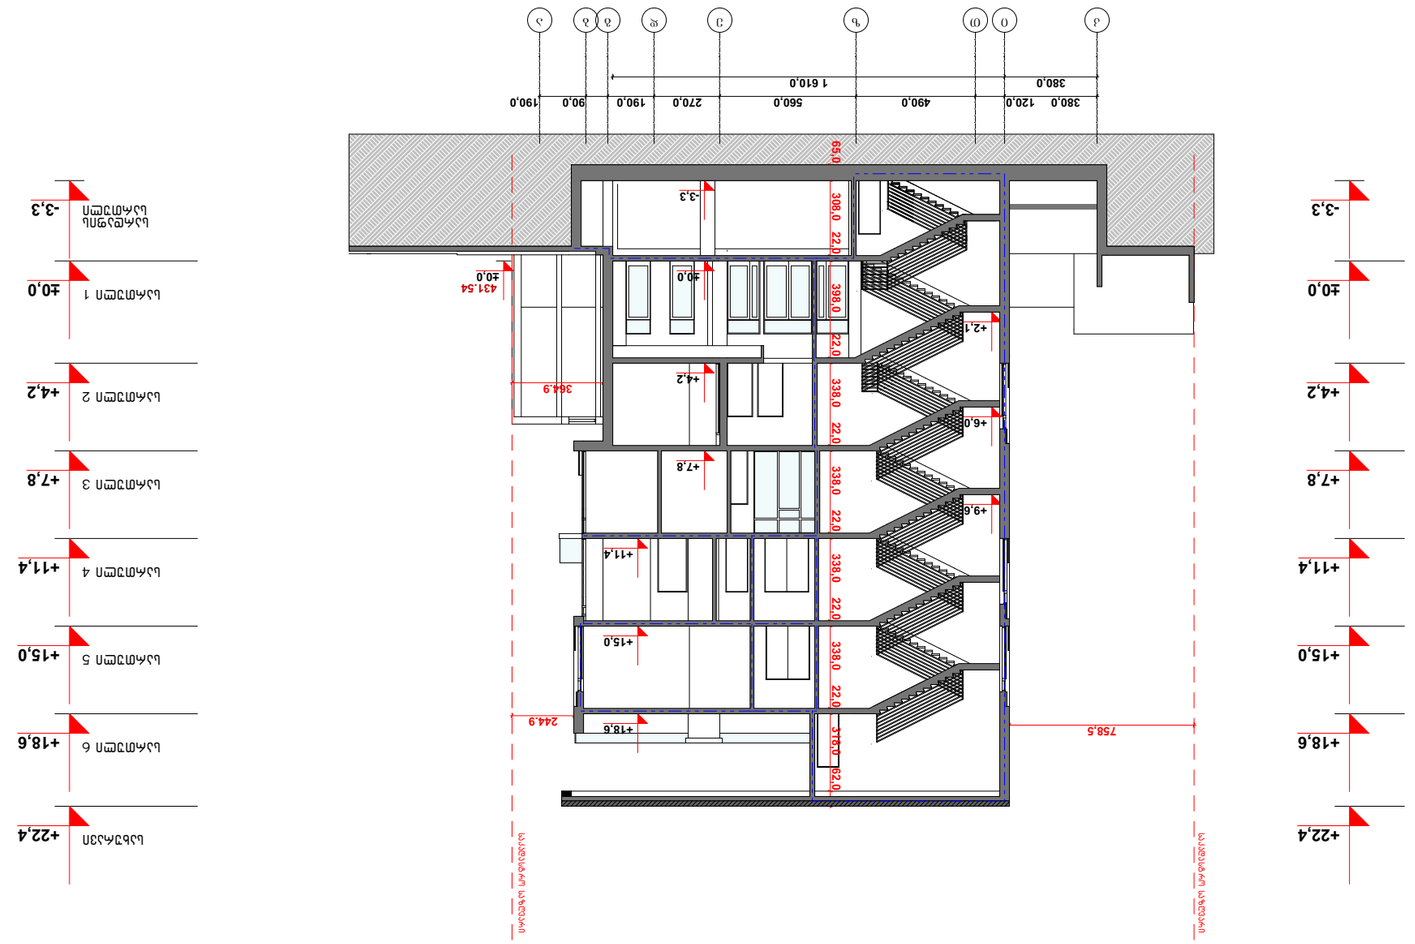

GSPublisherVersion 0.0.100.100

პირობითი აღნიშვნები

საკადასტრო საზღვარი
ბლოკის კედელი
სტრუქტურული ანაწყობის

(კედლის) ხანძარმედეგობის ხარისხი 2 საათი
სართულის ნიშნული ჭრილზე

გელა იორდანიშვილის
და ლევან სალუქვაძის
სტუდია

"gils

"

გია და არჩილ
ქურდიანების
სტუდია

"დინასტია

"

GILS

www

.dynasty

.ge

S

.

p

. s

"ინ ვიტრო
განაყოფიერების ცენტრი

"

k

i

T

z

e

d

g

b

a

380,0 120,0 490,0 560,0 270,0 190,0 90,0 190,0

-3,3

±0,0

+4,2

+7,8

+11,4

+15,0

+18,6

+22,4

-3,3

±0,0

+4,2

+7,8

+11,4

+15,0

+18,6

+22,4

380,0 1 610,0

-3,3

±0,0

+4,2

+7,8

+11,4

+15,0

+18,6

65,0 308,0 22,0 398,0 22,0 338,0 22,0 338,0 22,0 338,0 22,0 338,0 22,0 318,0 62,0

758,5

364.9

244.9

±0,0

+2,1

+6,0

+9,6

+

0.0

▪ნახაზზე ზომები მოცემულია სანტიმრტრებში ▪ნახაზზე ყველა სახის ცვლილება შეთანხმებული ▪ფურცლის კორექტირებით ავტომატურად

უნდა იყოს პროექტის ავტორთან

უქმდება წინა ვარიანტი

შენიშვნა

საკადასტრო საზღვარი

საკადასტრო საზღვარი

სართული

1

სართული

2

სართული

3

სართული

4

სართული

5

სახურავი

სარდაფის
სართული

სართული

6

431

.54

ფორმატი მასშტაბი

A

3 1 : 250

ნახაზი

A

-202

დირექტორი
pr

.mT

.

არქიტექტორი
არქიტექტორი

არქიტექტორი

არქიტექტორი

არქიტექტორი

თანამდებობა სახელი

/გვარი ხელმოწერა

პროექტის
სახელწოდება

მისამართი

შემსრულებელი

დამკვეთი

www

. gils

.ge

ქ. თბილისი,
ნოდარ ბოხუას

q.

#21

l

. სალუქვაძე

g

. იორდანიშვილი ა.ქურდიანი გ.ბერეკაშვილი გ.ქურდიანი რ.მოლაშხია მ.იორდანიშვილი

კლინიკა
"ინ ვიტრო - ხელოვნური
განაყოფიერების ცენტრი

"

ჭრილი

"

1

-

1

"

07

.08

.2017

3

D
ვიზუალიზაცია

GSPublisherVersion 0.0.100.100

პირობითი აღნიშვნები

საკადასტრო საზღვარი
ბლოკის კედელი

სართულის ნიშნული ჭრილზე

გელა იორდანიშვილის
და ლევან სალუქვაძის
სტუდია "გილს"

გია და არჩილ
ქურდიანების
სტუდია "დინასტია"

GILS

www.dynasty.ge

შ.პ.ს "ინ ვიტრო
განაყოფიერების ცენტრი"

სტრუქტურული ანაწყობის (კედლის) ხანძარმედეგობის ხარისხი 2 საათი

1 2 3 4 5 6 7 8 9 10 11 12 13 14 15 16

15 16

300,0 400,0 630,0 630,0 630,0 580,0 50,0 630,0 630,0 630,0 630,0 140,0 490,0 630,0 550,0

+4,2

-3,3

±0,0

+7,8

+11,4

+15,0

+18,6

+22,4

+19,7

+4,2

-3,3

±0,0

+7,8

+11,4

+15,0

+18,6

+22,4

-0,3

-3,3

-0,3

+4,2

+7,8

+11,4

+15,0

+18,6

+0,5
±0,0

-3,3

±0,0

+4,2

+7,8

+11,4

+15,0

+18,6

±0,0 ±0,0 ±0,0 -0,3

+18,6

+22,4 +22,4

+19,7 +19,4

65,0 280,0 50,0 398,0 22,0 338,0 22,0 338,0 22,0 338,0 22,0 338,0 22,0 340,0 40,0

300,0 428,0 22,0 338,0 22,0 338,0 22,0 338,0 22,0 338,0 22,0 318,0 62,0

27,4

682,5

1 306,5

65,0 280,0 28,0 22,0

318,0 22,0 40,0

318,0 22,018,022,0

3 210,0 10,0 3 196,0 1 154,0 80,0 72,5
6 416,0 1 306,5

+1,7

+19,4

951,4

+0.0

310,0 20,0

40,0 510,0 40,0

95,4

-0.3

+3.0

550,0

590,0

40,0 510,0 40,0

საკადასტრო საზღვარი

საკადასტრო საზღვარი

სართული 1

სართული 2

სართული 3

სართული 4

სართული 5

სახურავი

სარდაფის
სართული

სართული 6

▪ნახაზზე ზომები მოცემულია სანტიმრტრებში

▪ნახაზზე ყველა სახის ცვლილება შეთანხმებული

▪ფურცლის კორექტირებით ავტომატურად

უნდა იყოს პროექტის ავტორთან

უქმდება წინა ვარიანტი

შენიშვნა

431.54

ფორმატი მასშტაბი

A 3 1 : 250

ნახაზი

A-203

დირექტორი
pr.mT.
არქიტექტორი
არქიტექტორი

არქიტექტორი

არქიტექტორი

არქიტექტორი

თანამდებობა სახელი/გვარი ხელმოწერა

პროექტის
სახელწოდება

მისამართი

შემსრულებელი

დამკვეთი

www.gils.ge

ქ. თბილისი,
ნოდარ ბოხუას ქ. #21

ლ.სალუქვაძე

გ.იორდანიშვილი

ა.ქურდიანი

გ.ბერეკაშვილი

გ.ქურდიანი

რ.მოლაშხია

მ.იორდანიშვილი

კლინიკა
"ინ ვიტრო - ხელოვნური
განაყოფიერების ცენტრი"

ჭრილი "3-3"

07.08.2017

მიწისპირა
სართული

სახურავი

ჭრილი 4-4

ჭრილი "4-4"

ჭრილი 3-3

3D
ვიზუალიზაცია

ჭრილი ა-ა
მ 1:100

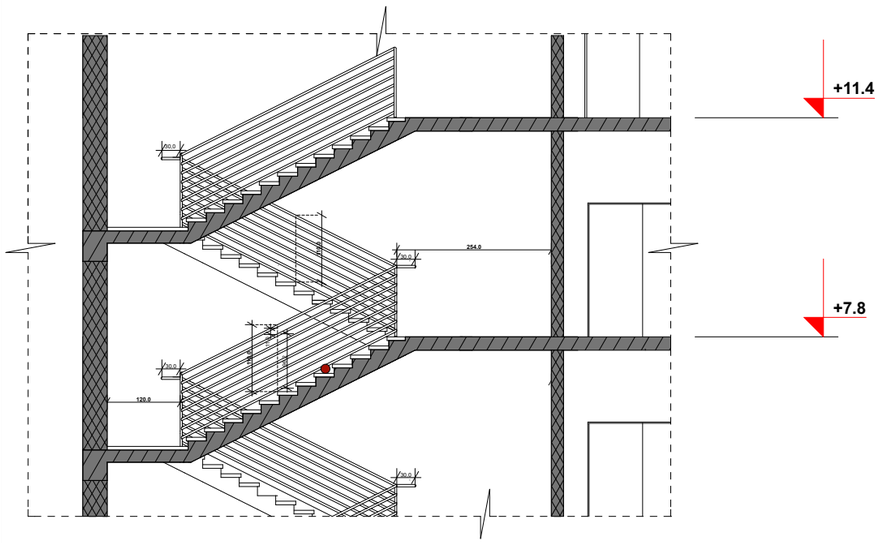

კიბის დეტალი
მ 1:20

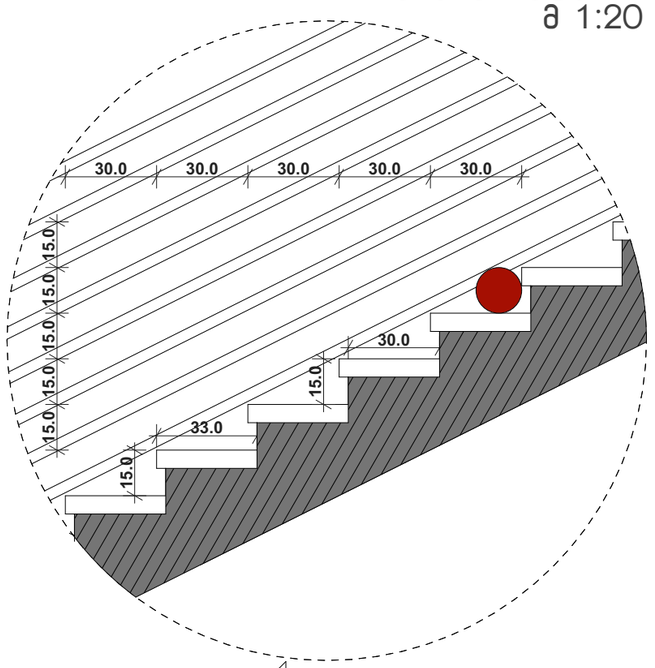

კიბის დეტალი
მ 1:10

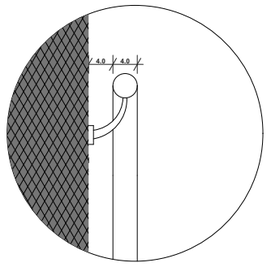

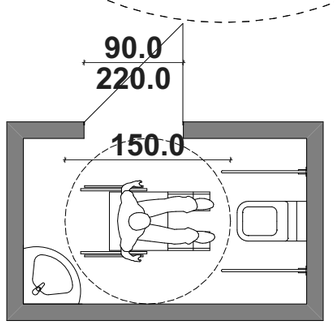

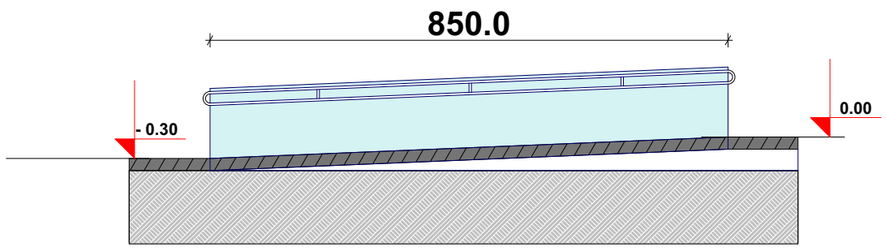

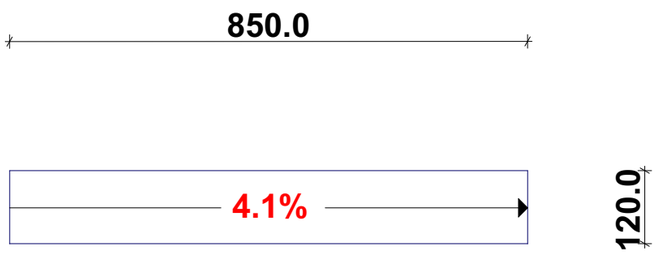

მ 1:100

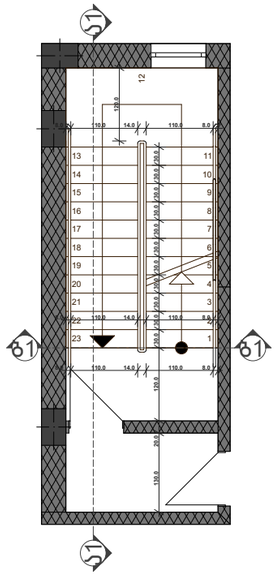

ჭრილი ბ-ბ
მ 1:100

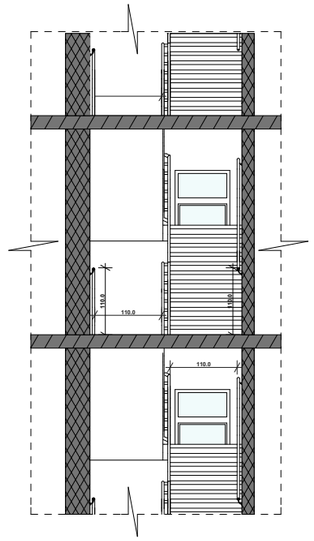

მ 1:100

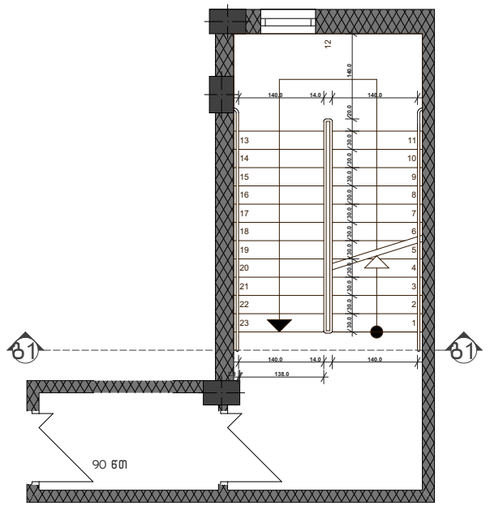

ჭრილი გ-გ
მ 1:100

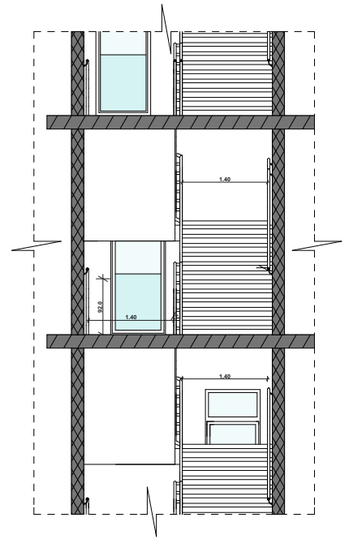

შენიშვნა

- ნახაზზე ზომები მოცემულია სანტიმრტრებში
- ნახაზზე ყველა სახის ცვლილება შეთანხმებული უნდა იყოს პროექტის ავტორთან
- ფურცლის კორექტირებით ავტომატურად უქმდება წინა ვარიანტი

პირობითი აღნიშვნები

ბეტონის კედელი
საართვლის ნივთული ჭრილზე
ჭრილის ხაზი
კოლონა

07.08.2017

დამკვეთი	შ.პ.ს "ინ ვიტრო განაყოფიერების ცენტრი"	
შემსრულებელი	გელა იორდანიშვილის და ლევან სალუქვაძის სტუდია "გილს" www.gils.ge გია და არჩილ ქურდიანების სტუდია "დინასტია" www.dynasty.ge	
პროექტის სახელწოდება	კლინიკა "ინ ვიტრო – ხელოვნური განაყოფიერების ცენტრი"	
მისამართი	ქ. თბილისი, ნოდარ ბოხუას ქ. №21	
თანამდებობა	სახელი/გვარი	ხელმოწერა
დირექტორი	ლ.სალუქვაძე	
პრ.მთ. არქიტექტორი	გ.იორდანიშვილი	
არქიტექტორი	ა.ქურდიანი	
არქიტექტორი	გ.ბერეკაშვილი	
არქიტექტორი	გ.ქურდიანი	
არქიტექტორი	მ.იორდანიშვილი	
3D ვიზუალიზაცია	რ.მოლაშხია	

ნახაზი	ფრაგმენტი	
ფორმატი	მასშტაბი	A-501
A 3	1 : 250	