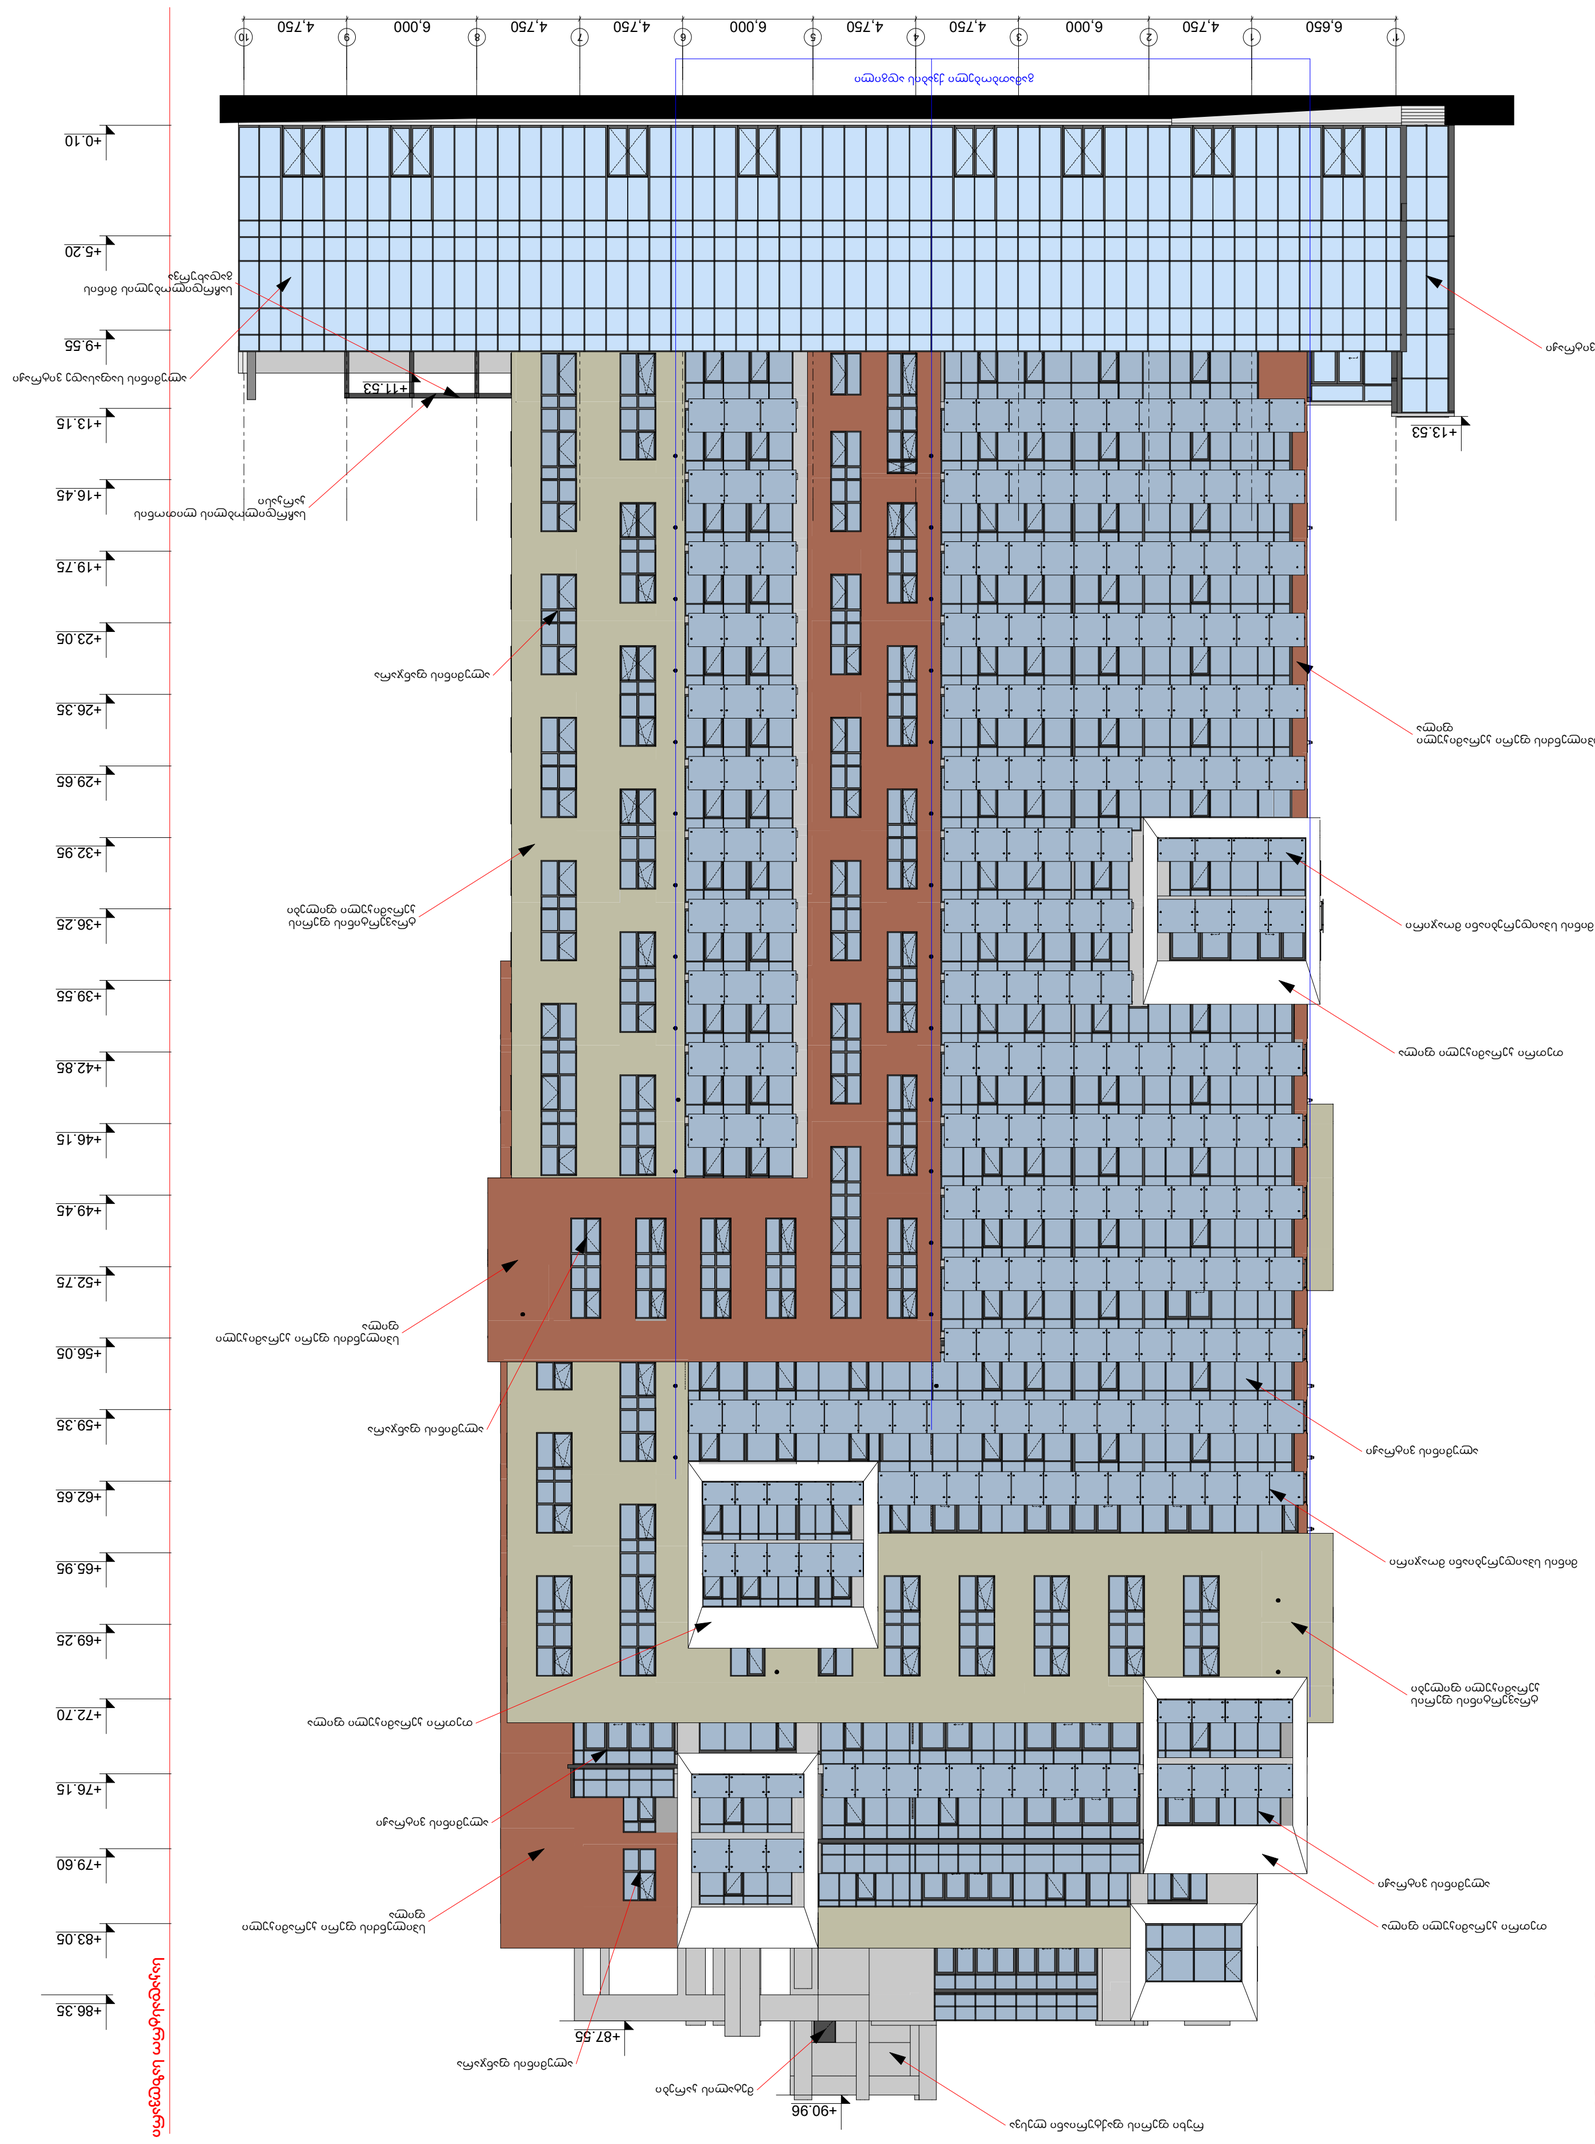

შენიშვნები:

ხელმოწერა თარიღი

პირობითი ნიშნები:

მთ.არქიტექტორი

დირექტორი

დაამუშავა
შეამოწმა

პრ.ავტორი

მასშტაბი

თარიღი

დაკვეთა # ნახაზი

ფურცლები

დამკვეთი:

სტადია ფურცელი

მისამართი:

თანამდებობა გვარი

s.p.

არქიტექტურული ნაწილი

ფორმატი ფაილის სახელი

A.1

მისამართი

თბილისი, ი. ჭავჭავაძის # 60

მრავალფუნქციური შენობა

ქ.თბილისი,
გამრეკელის #19

დ. გოგიჩაიშილი
დ. გოგიჩაიშილი
დ. გოგიჩაიშილი
გ. გოგოლაშვილი
ი. ჩირაძე

1:200

1' 1 2 3 4 5 6 7 8 9 10

+0.10

+5.20

+9.55

+13.15

+16.45

+19.75

+23.05

+26.35

+29.65

+32.95

+36.25

+39.55

+42.85

+46.15

+49.45

+52.75

+56.05

+59.35

+62.65

+65.95

+69.25

+72.70

+76.15

+79.60

+83.05

+86.35

+11.53

+13.53

+87.55

+90.96

6,650 4,750 6,000 4,750 4,750 6,000 4,750 4,750 6,000 4,750

სპილენძის ფერი კერამიკული
ფილა

სპილენძის ფერი კერამიკული
ფილა

სპილენძის ფერი კერამიკული
ფილა

თეთრი კერამიკული ფილა

თეთრი კერამიკული ფილა

თეთრი კერამიკული ფილა

ალუმინის ფანჯარა

ალუმინის ფანჯარა

ალუმინის ფანჯარა

მინის სპაიდერებიანი მოაჯირი

მინის სპაიდერებიანი მოაჯირი

რუხი ფერის ფაქტურიანი ლესვა

ტრავერტინის ფერის
კერამიკული ფილები

ტრავერტინის ფერის
კერამიკული ფილები

ალუმინის ვიტრაჟი

ალუმინის ვიტრაჟი

ალუმინის ვიტრაჟი

მეტალის კარები

გამათბობელი ქვაბის ადგილი

საკადასტრო საზღვარი

საკადასტრო საზღვარი

gbtbej!შფს[ფცთჯ!2.21

ალუმინის საფასადე ვიტრაჟი

ალუმინის საფასადე ვიტრაჟი

საჩრდილობლის ლითონის
კარკასი

საჩრდილობელის მინის
გადახურვა

ფასადი ღერძებში 1-10

შენიშვნები:

ხელმოწერა თარიღი

პირობითი ნიშნები:

მთ.არქიტექტორი

დირექტორი

დაამუშავა
შეამოწმა

პრ.ავტორი

მასშტაბი

თარიღი

დაკვეთა # ნახაზი

ფურცლები

დამკვეთი:

სტადია ფურცელი

მისამართი:

თანამდებობა გვარი

s.p.

არქიტექტურული ნაწილი

ფორმატი ფაილის სახელი

A.1

მისამართი

თბილისი, ი. ჭავჭავაძის # 60

მრავალფუნქციური შენობა

ქ.თბილისი,
გამრეკელის #19

დ. გოგიჩაიშილი
დ. გოგიჩაიშილი
დ. გოგიჩაიშილი
გ. გოგოლაშვილი
ი. ჩირაძე

1:200

10 9 8 7 6 5 4 3 2 1 1'

+0.10

+5.20

+9.55

+13.15

+16.45

+19.75

+23.05

+26.35

+29.65

+32.95

+36.25

+39.55

+42.85

+46.15

+49.45

+52.75

+56.05

+59.35

+62.65

+65.95

+69.25

+72.70

+76.15

+79.60

+83.05

+86.35

+13.53

+11.53

+87.55

+90.96

4,750 6,000 4,750 4,750 6,000 4,750 4,750 6,000 4,750 6,650

ღია ნაცრისფერი ხის
ფაქტურიანი WPC

სპილენძის ფერი კერამიკული
ფილა

სპილენძის ფერი კერამიკული
ფილა

ალუმინის ფანჯარა

ალუმინის ფანჯარა

მეტალის მილები

მინის სპაიდერებიანი მოაჯირი

მინის სპაიდერებიანი მოაჯირი

აივნის გამყოფი

რუხი ფერის ფაქტურიანი ლესვა

რუხი ფერის ფაქტურიანი ლესვა

რუხი ფერის ფაქტურიანი ლესვა

ტრავერტინის ფერის
კერამიკული ფილები

ტრავერტინის ფერის
კერამიკული ფილები

ალუმინის კარები

ალუმინის კარები

ღია ნაცრისფერი ხის
ფაქტურიანი WPC

რუხი ფერის ფაქტურიანი ლესვა

რუხი ფერის ფაქტურიანი ლესვა

გამათბობელი ქვაბის ადგილი

საკადასტრო საზღვარი

საკადასტრო საზღვარი

gbtbej!შფს[ფცთჯ!21.2

ალუმინის საფასადე ვიტრაჟი

საჩრდილობლის ლითონის
კარკასი

საჩრდილობელის მინის
გადახურვა

საჩრდილობელის მინის
გადახურვა

საჩრდილობლის ლითონის
კარკასი

ფასადი ღერძებში 10-1

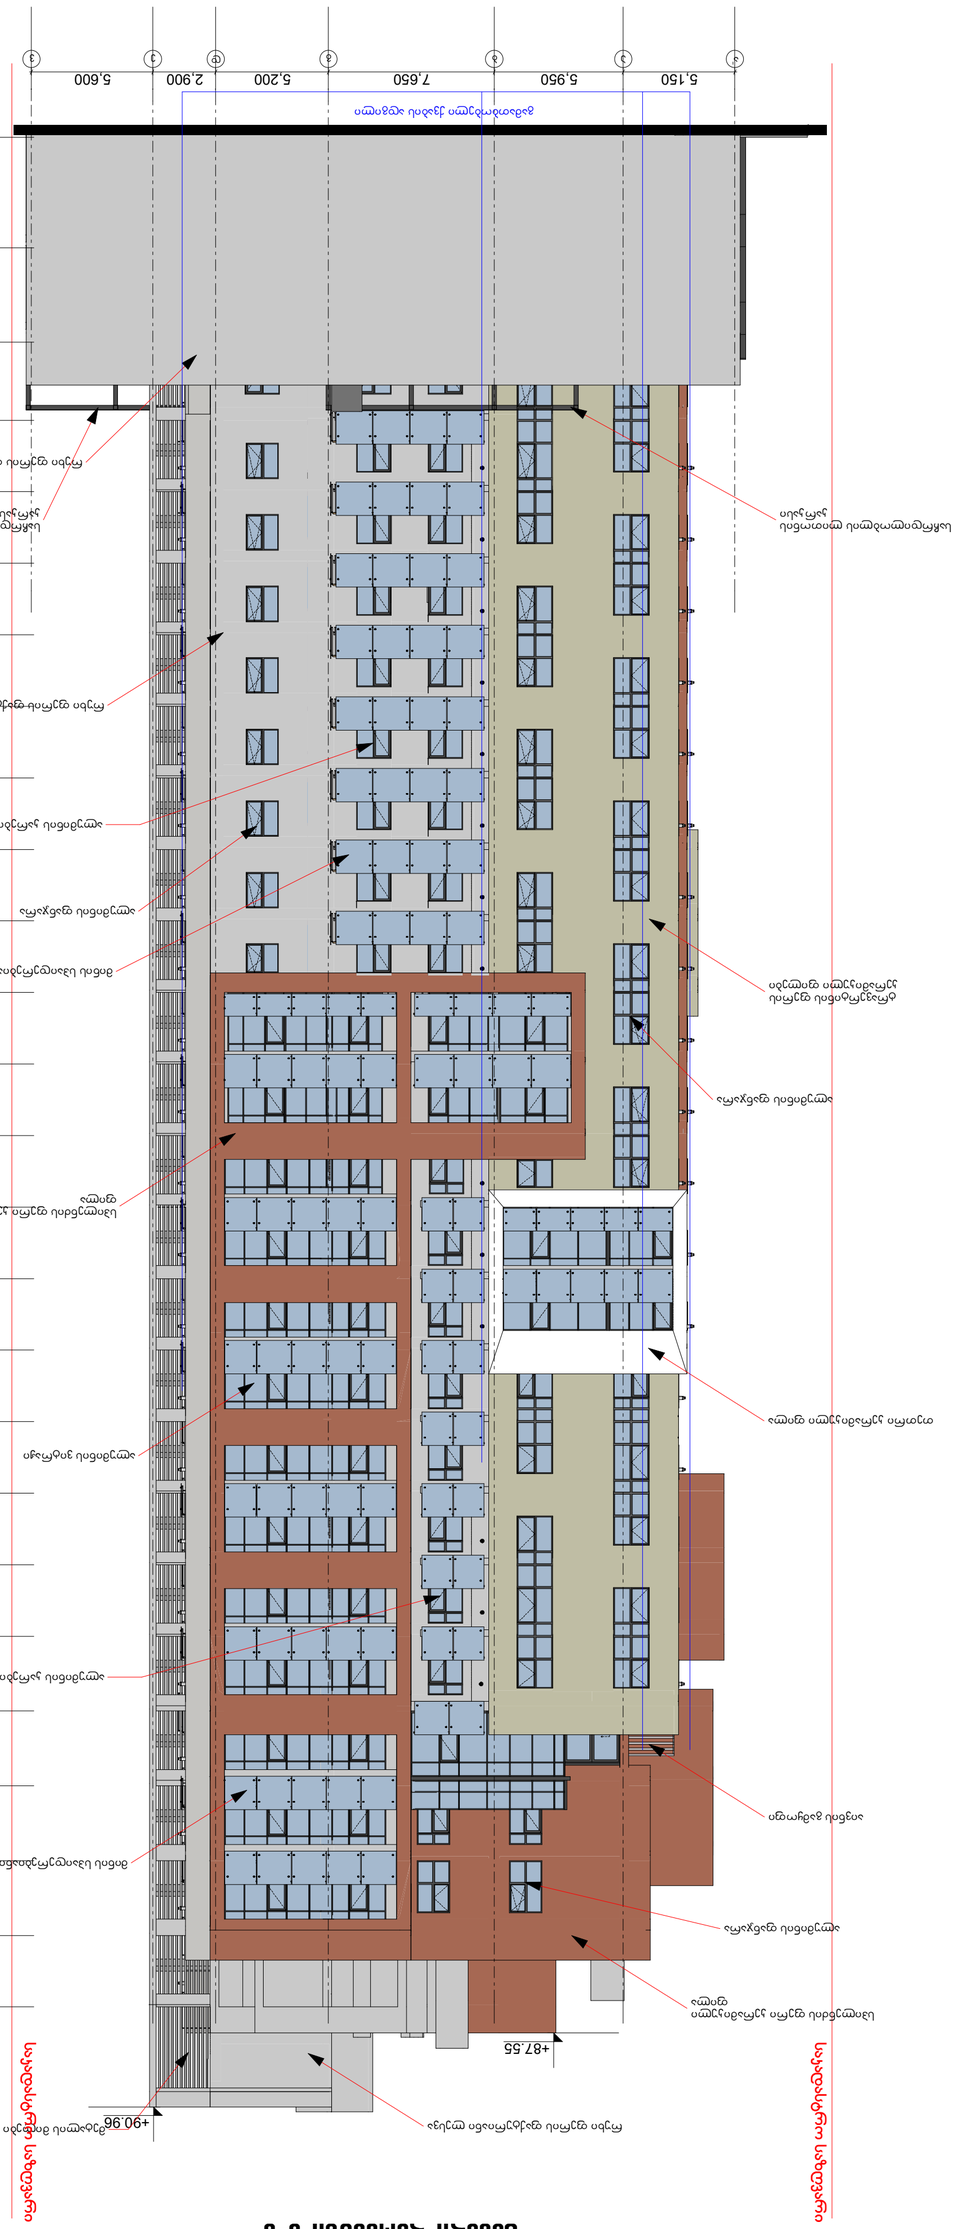

შენიშვნები:

ხელმოწერა თარიღი

პირობითი ნიშნები:

მთ.არქიტექტორი

დირექტორი

დაამუშავა
შეამოწმა

პრ.ავტორი

მასშტაბი

თარიღი

დაკვეთა # ნახაზი

ფურცლები

დამკვეთი:

სტადია ფურცელი

მისამართი:

თანამდებობა გვარი

s.p.

არქიტექტურული ნაწილი

ფორმატი ფაილის სახელი

A.1

მისამართი

თბილისი, ი. ჭავჭავაძის # 60

მრავალფუნქციური შენობა

ქ.თბილისი,
გამრეკელის #19

დ. გოგიჩაიშილი
დ. გოგიჩაიშილი
დ. გოგიჩაიშილი
გ. გოგოლაშვილი
ი. ჩირაძე

1:200

a' a b g d e v

+0.10

+5.20

+9.55

+13.15

+16.45

+19.75

+23.05

+26.35

+29.65

+32.95

+36.25

+39.55

+42.85

+46.15

+49.45

+52.75

+56.05

+59.35

+62.65

+65.95

+69.25

+72.70

+76.15

+79.60

+83.05

+86.35

+90.96

+87.55

5,150 5,950 7,650 5,200 2,900 5,600

ალუმინის კარები

სპილენძის ფერი კერამიკული
ფილა

სპილენძის ფერი კერამიკული
ფილა

თეთრი კერამიკული ფილა

ალუმინის ფანჯარა

ალუმინის ფანჯარა

ალუმინის ფანჯარა

მეტალის მილები

მინის სპაიდერებიანი მოაჯირი

მინის სპაიდერებიანი მოაჯირი

აივნის გამყოფი

რუხი ფერის ფაქტურიანი ლესვა

რუხი ფერის ფაქტურიანი ლესვა

რუხი ფერის ფაქტურიანი ლესვა

ტრავერტინის ფერის
კერამიკული ფილები

ალუმინის ვიტრაჟი

ალუმინის კარები

გამათბობელი ქვაბის ადგილი

საკადასტრო საზღვარი

საკადასტრო საზღვარი

gbtbej!შფს[ფცთჯ!ბ.ფ

საჩრდილობლის ლითონის
კარკასი

საჩრდილობლის ლითონის
კარკასი

ფასადი ღერძებში ა-ე

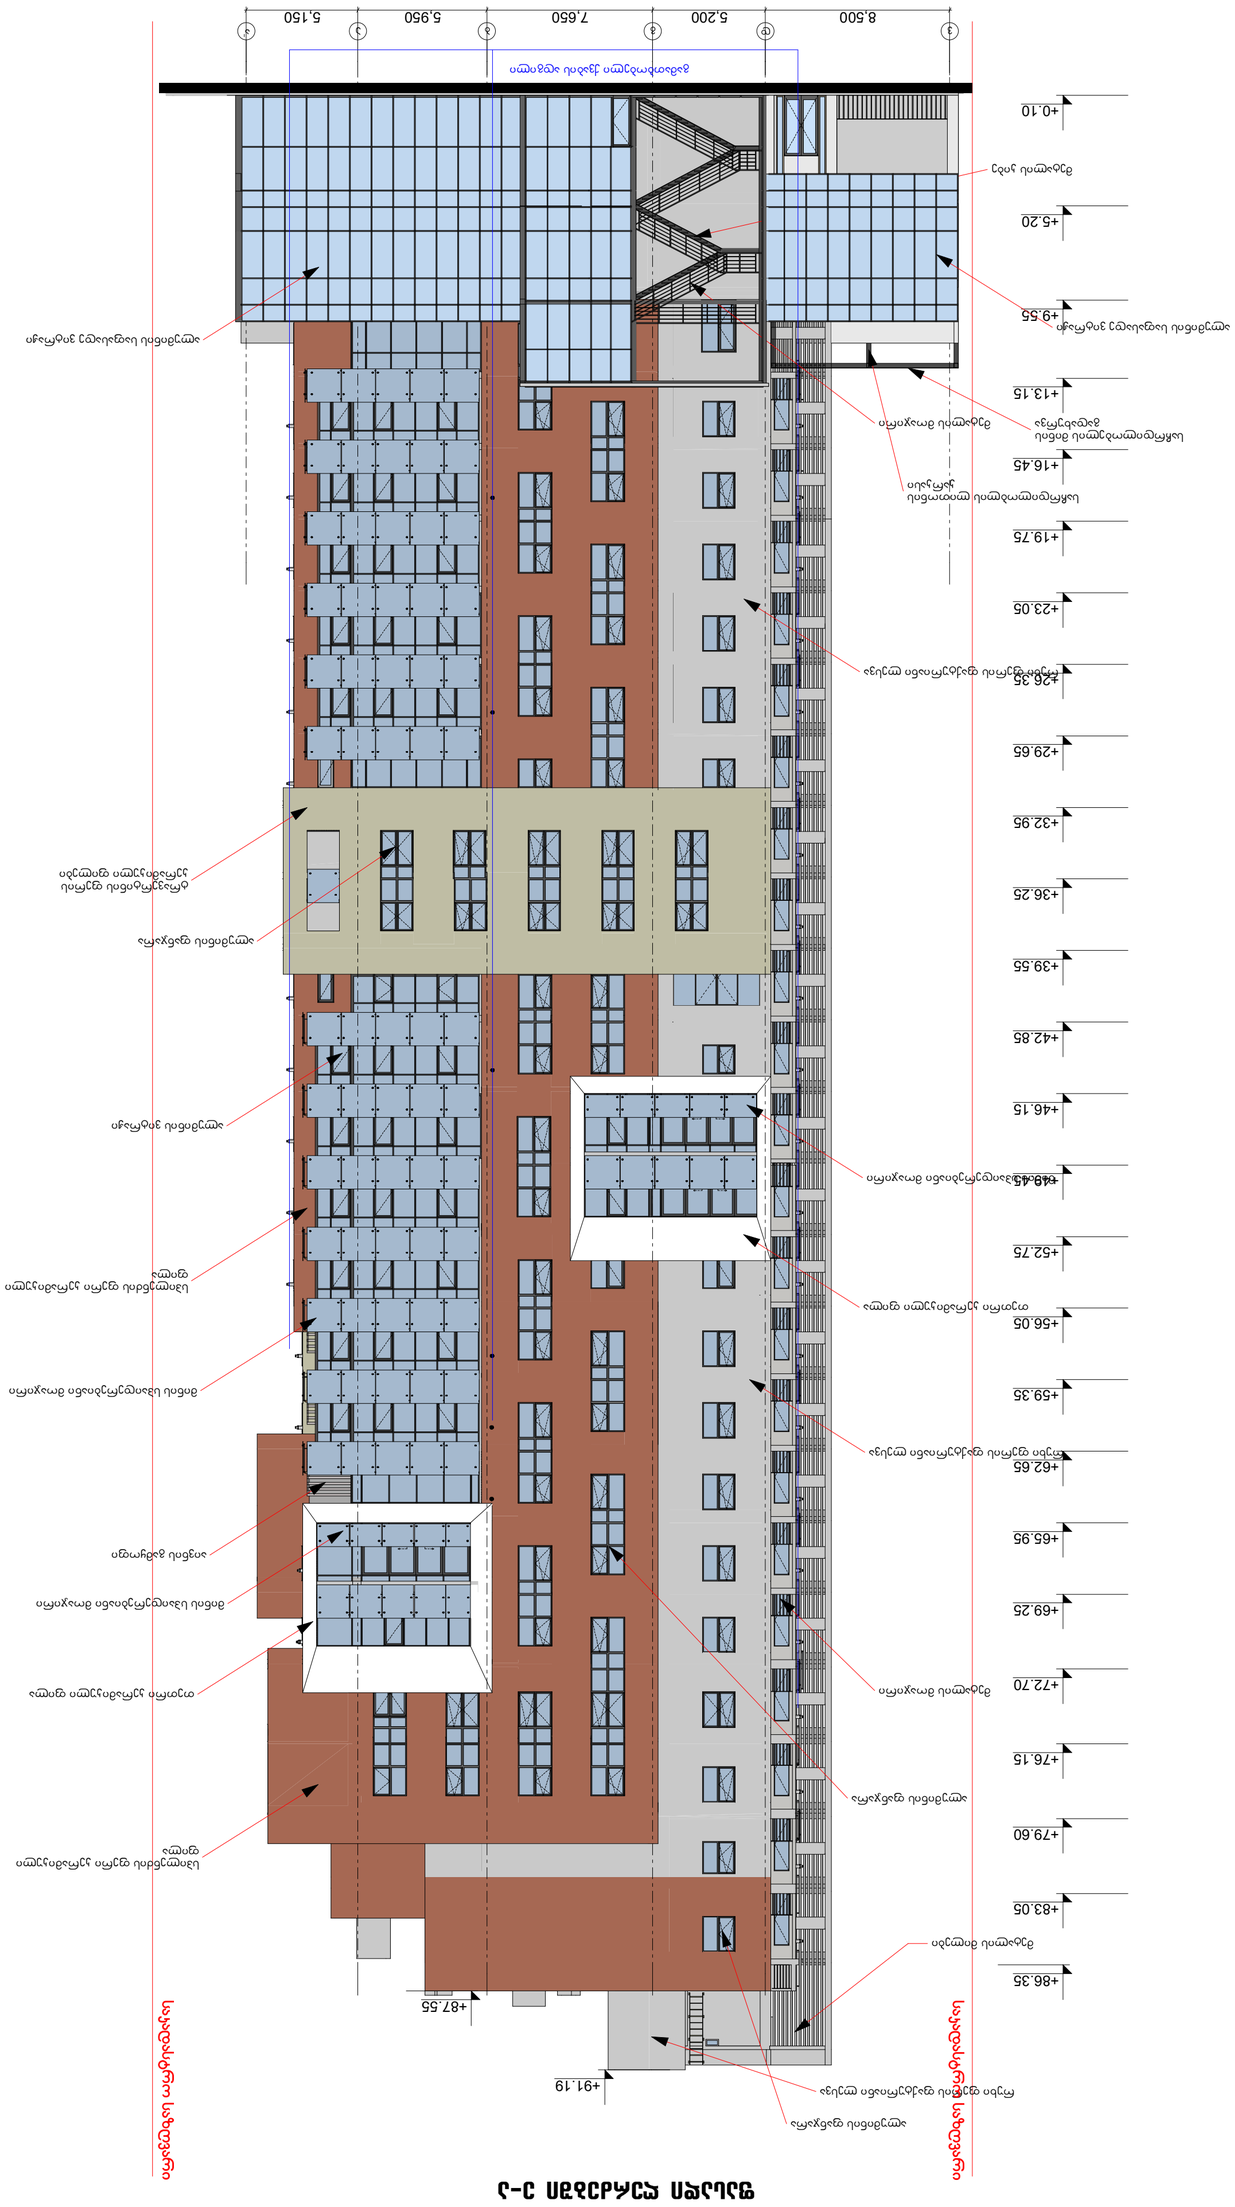

შენიშვნები:

ხელმოწერა თარიღი

პირობითი ნიშნები:

მთ.არქიტექტორი

დირექტორი

დაამუშავა
შეამოწმა

პრ.ავტორი

მასშტაბი

თარიღი

დაკვეთა # ნახაზი

ფურცლები

დამკვეთი:

სტადია ფურცელი

მისამართი:

თანამდებობა გვარი

s.p.

არქიტექტურული ნაწილი

ფორმატი ფაილის სახელი

A.1

მისამართი

თბილისი, ი. ჭავჭავაძის # 60

მრავალფუნქციური შენობა

ქ.თბილისი,
გამრეკელის #19

დ. გოგიჩაიშილი
დ. გოგიჩაიშილი
დ. გოგიჩაიშილი
გ. გოგოლაშვილი
ი. ჩირაძე

1:200

v d g b a a'

+0.10

+5.20

+9.55

+13.15

+16.45

+19.75

+23.05

+26.35

+29.65

+32.95

+36.25

+39.55

+42.85

+46.15

+49.45

+52.75

+56.05

+59.35

+62.65

+65.95

+69.25

+72.70

+76.15

+79.60

+83.05

+86.35

+91.19

+87.55

8,500 5,200 7,650 5,950 5,150

ტრავერტინის ფერის
კერამიკული ფილები

ალუმინის ვიტრაჟი

რუხი ფერის ფაქტურიანი ლესვა

მეტალის მილები

აივნის გამყოფი

სპილენძის ფერი კერამიკული
ფილა

თეთრი კერამიკული ფილა

მინის სპაიდერებიანი მოაჯირი

მეტალის მოაჯირი

ალუმინის ფანჯარა

სპილენძის ფერი კერამიკული
ფილა

თეთრი კერამიკული ფილა

ალუმინის ფანჯარა

ალუმინის ფანჯარა

მინის სპაიდერებიანი მოაჯირი

მინის სპაიდერებიანი მოაჯირი

რუხი ფერის ფაქტურიანი ლესვა

რუხი ფერის ფაქტურიანი ლესვა

მეტალის მოაჯირი

მეტალის კიბე

გამათბობელი ქვაბის ადგილი

საკადასტრო საზღვარი

საკადასტრო საზღვარი

gbtbej!შფს[ფცთჯ!ფ.ბ

ალუმინის საფასადე ვიტრაჟი
ალუმინის საფასადე ვიტრაჟი

საჩრდილობლის ლითონის
კარკასი

საჩრდილობელის მინის
გადახურვა

ფასადი ღერძებში ე-ა